




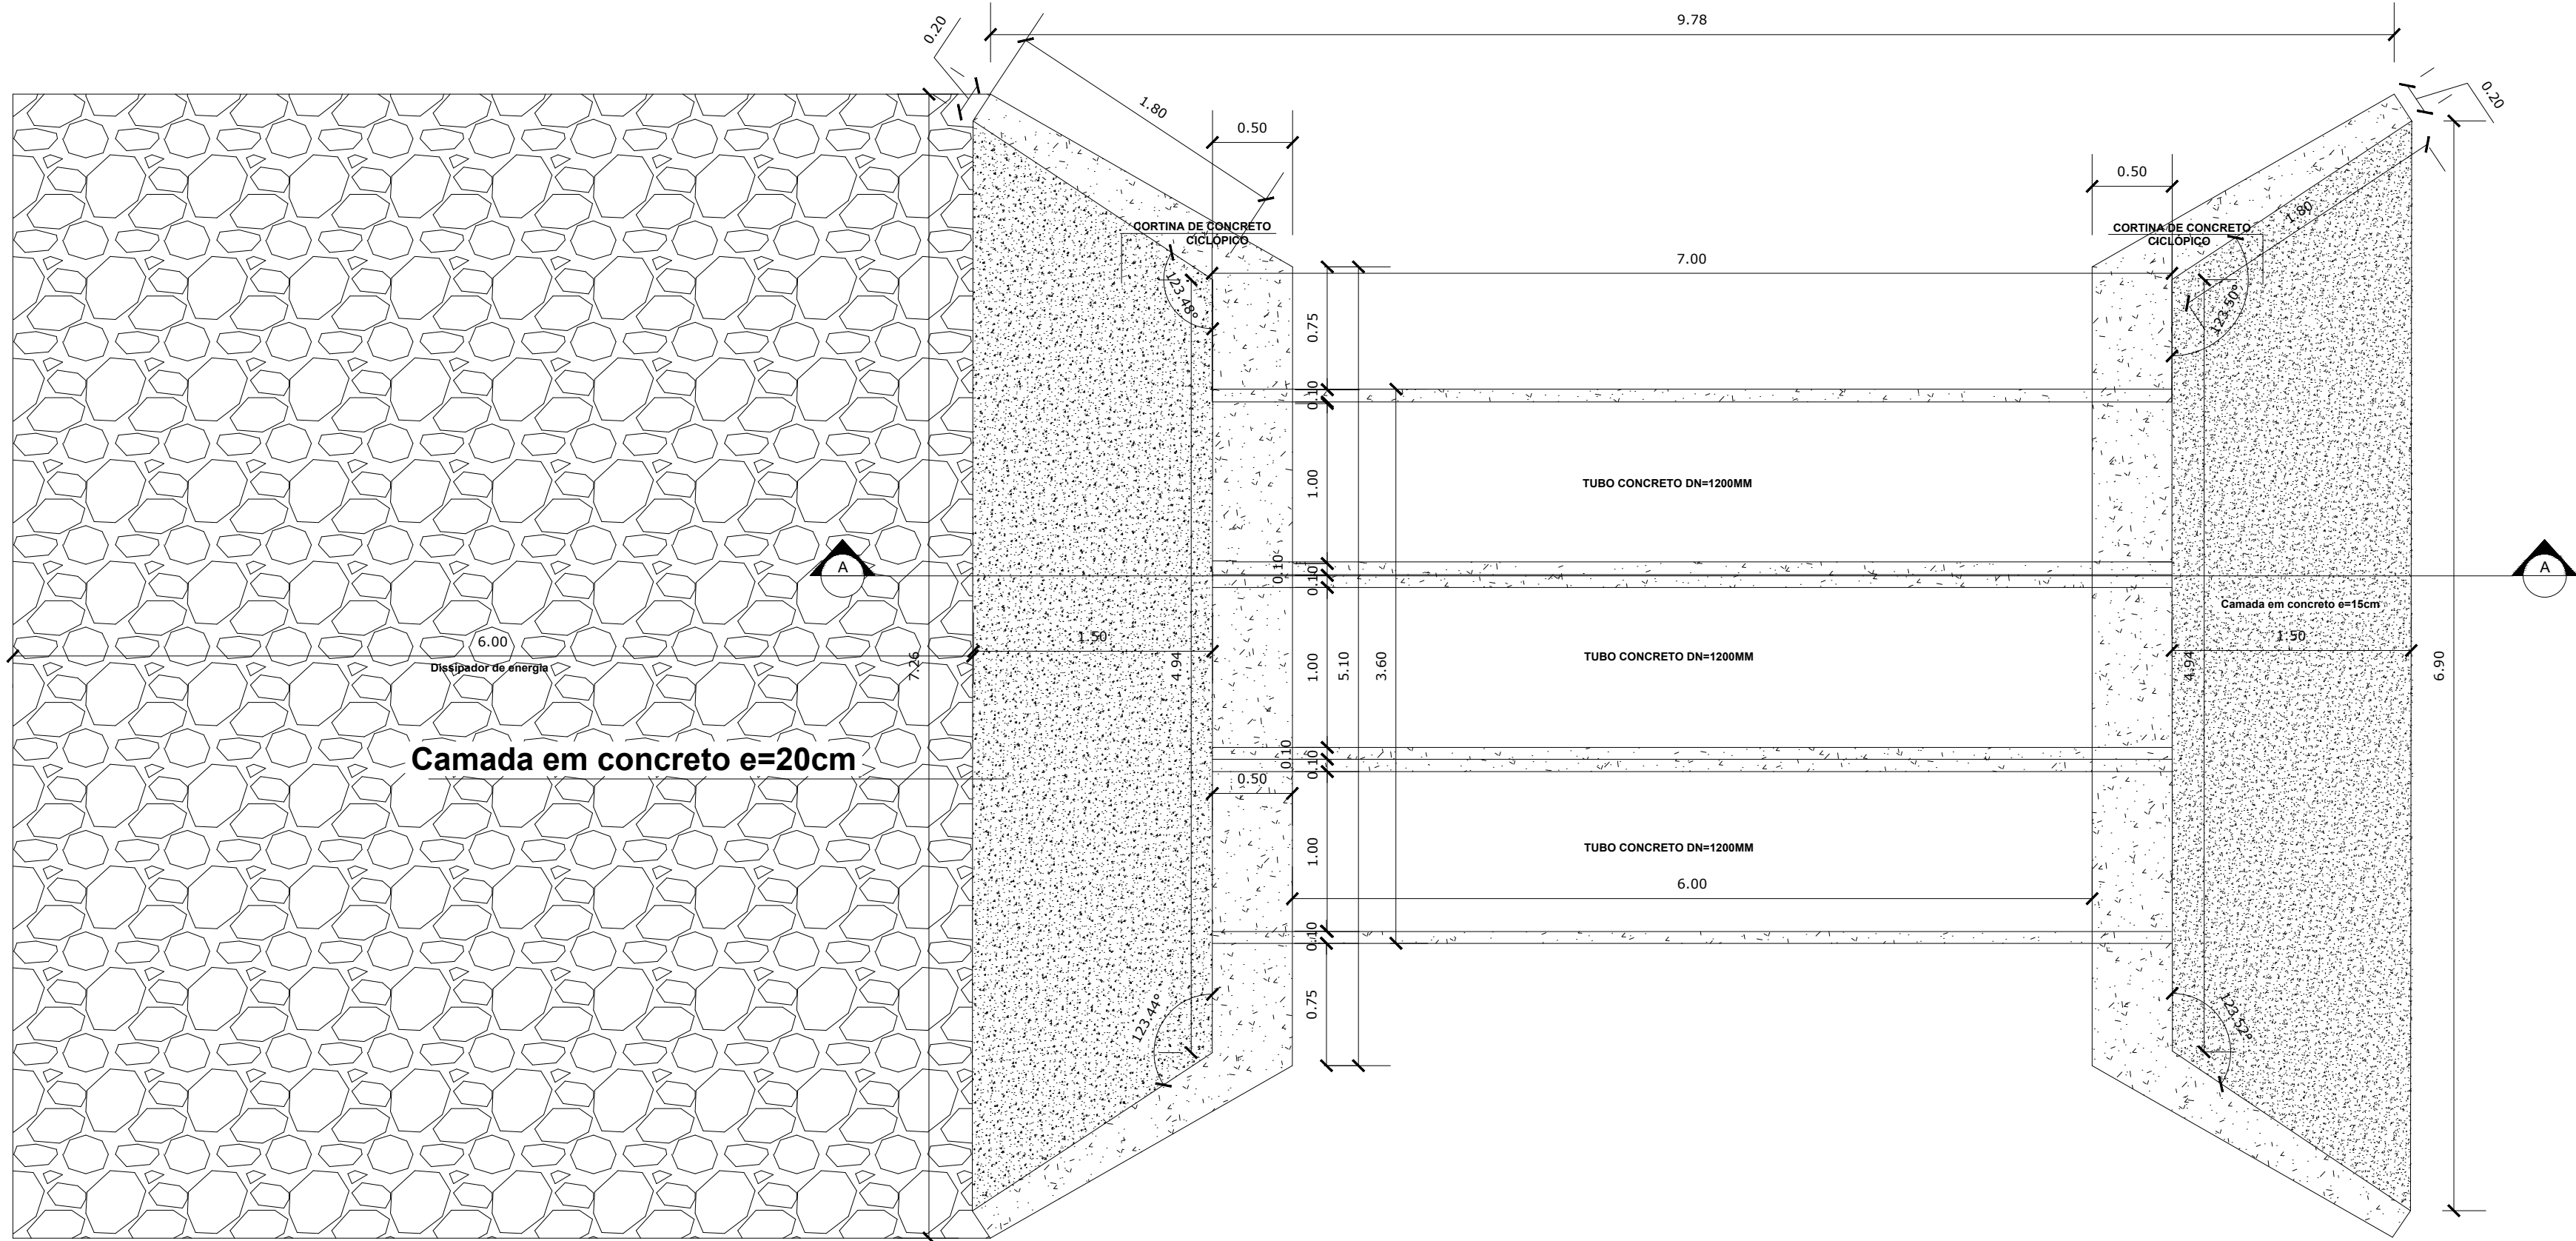


01 PLANTA BAIXA BUEIRO TRIPLO D:1,20M
ESCALA: SEM ESCALA

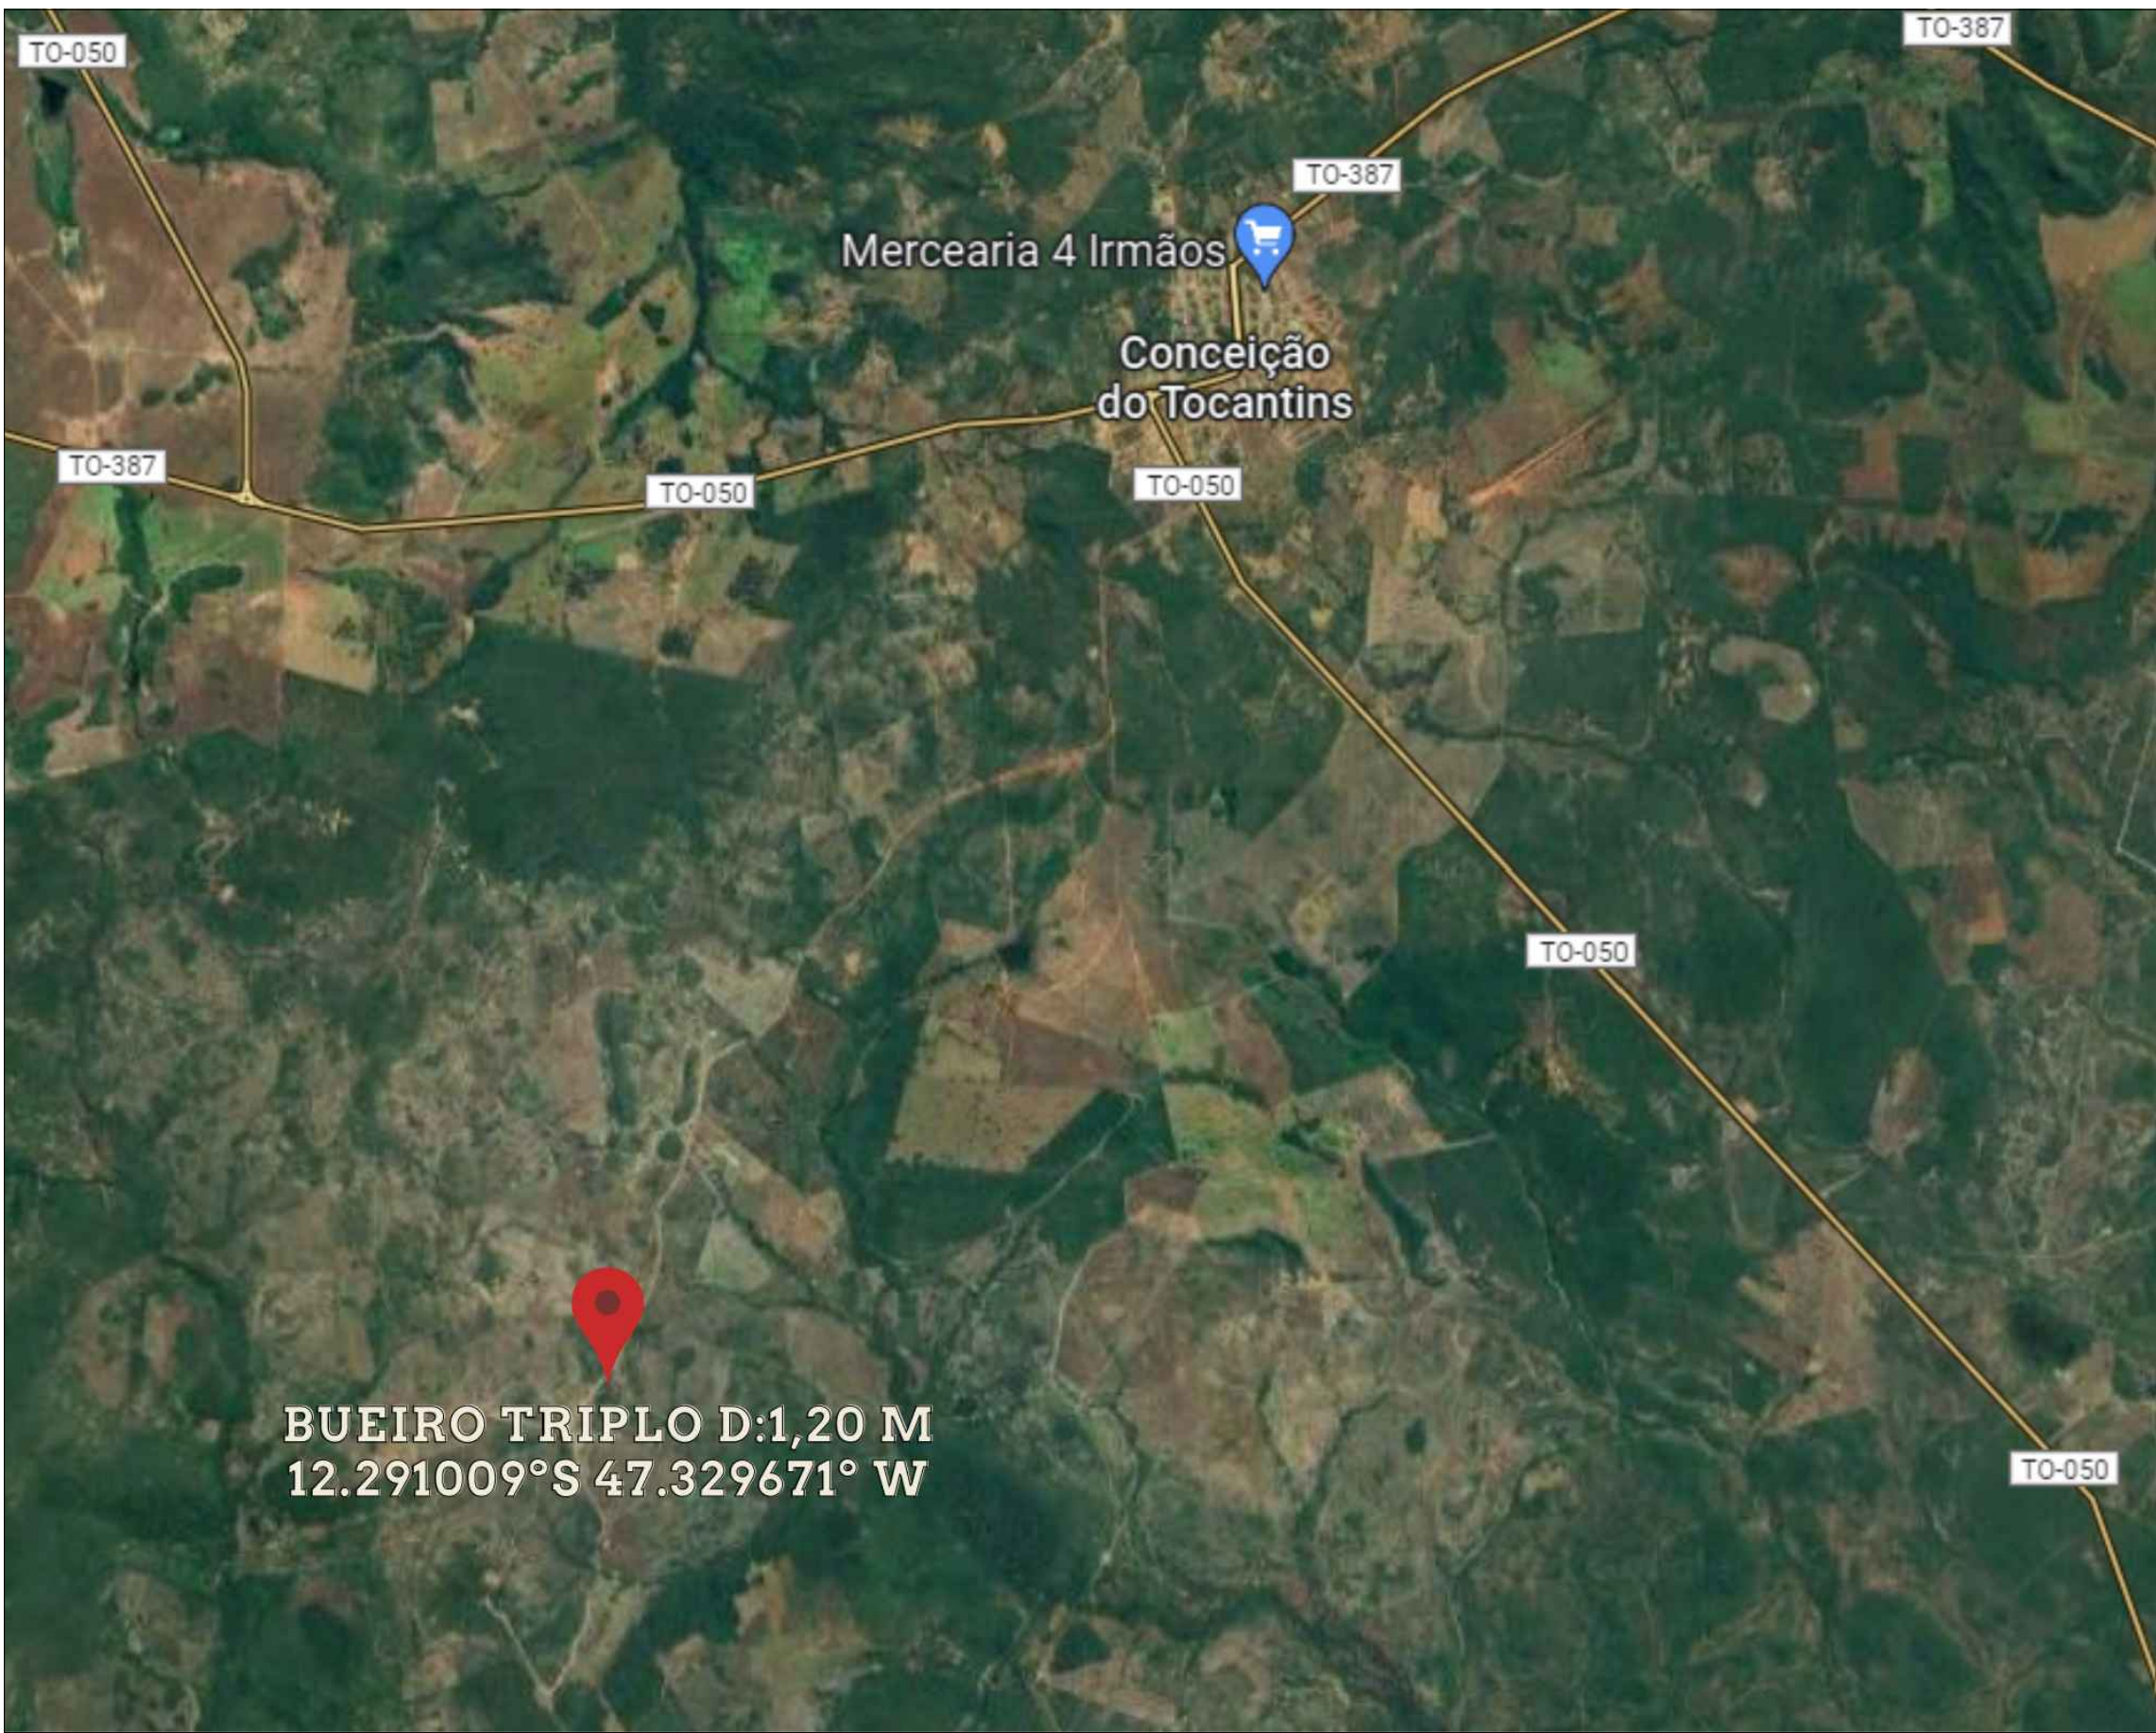

04 PLANTA LOCALIZAÇÃO DO BUEIRO TRIPLO D:1,20M
ESCALA: SEM ESCALA

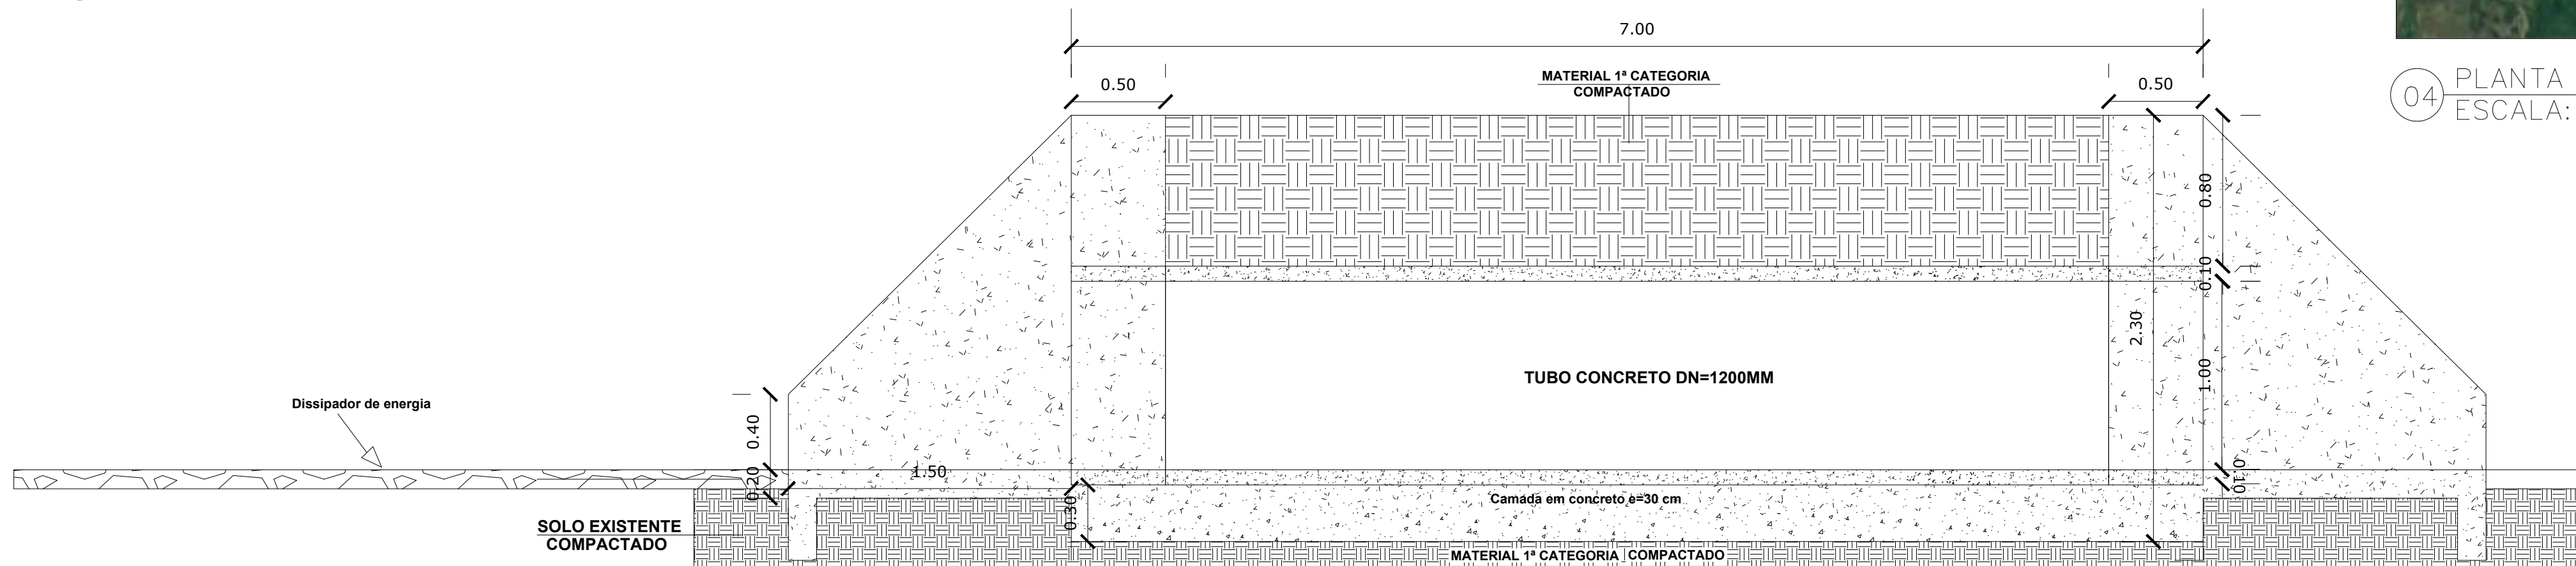

02 CORTE A'A BUEIRO TRIPLO D:1,20M
ESCALA: SEM ESCALA

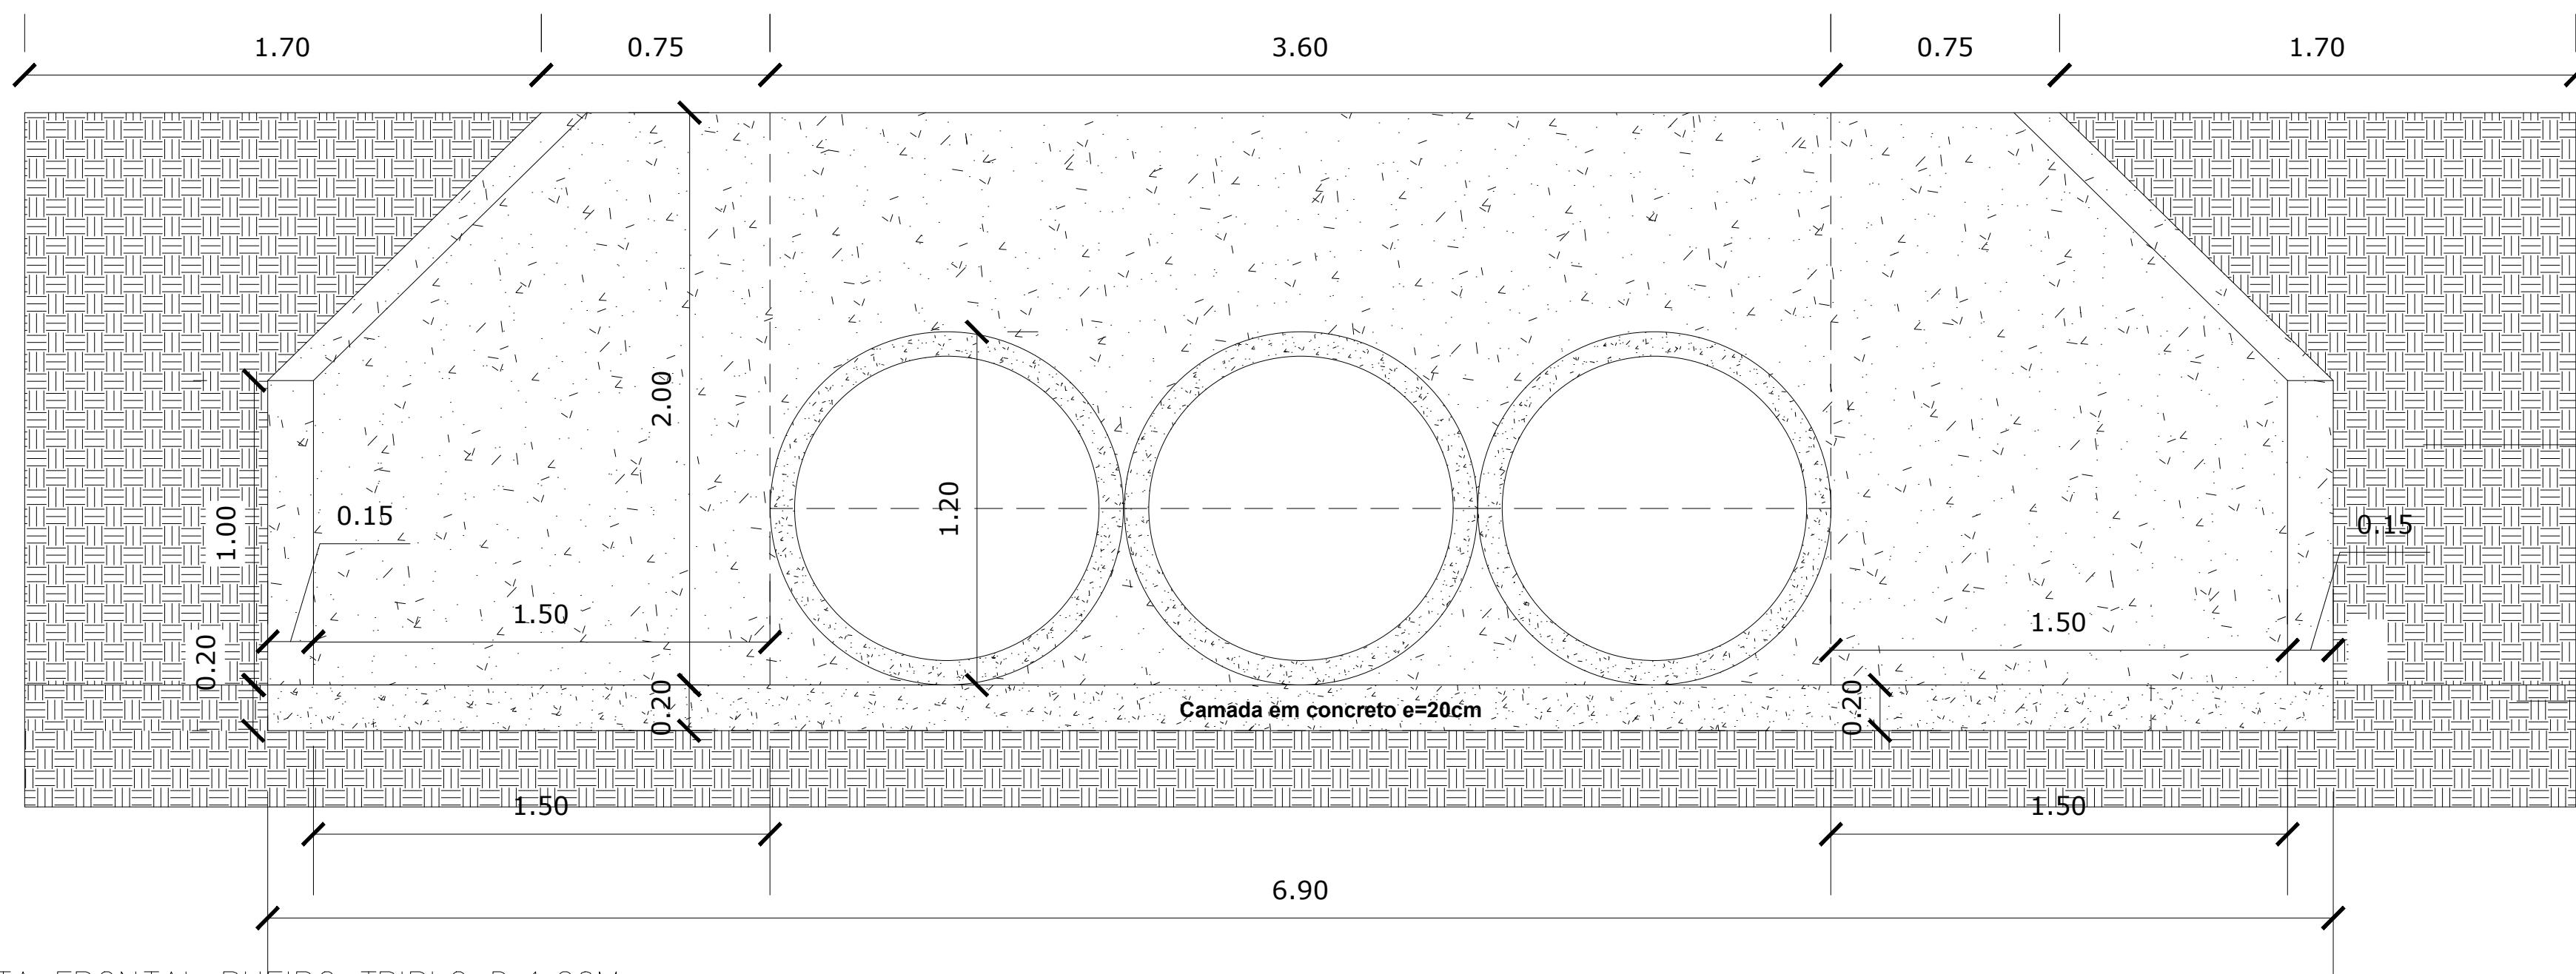

03 VISTA FRONTAL BUEIRO TRIPLO D:1,20M
ESCALA: SEM ESCALA

ENGENHARIA		PROJETOS:	
ARQUITETÔNICO ESTRUTURAL ELÉTRICO HIDROSSANITÁRIO COMBATE A INCÊNDIO		REFORMAS SPDA ASSESSORIAS LAUDOS TÉCNICOS OBRAS PÚBLICAS	
Projeto:	ARQUITETÔNICO	Folha Nº	Nº Folhas
		04	04
Assunto: INSTALAÇÃO DE BUEIROS SIMPLES, DUPLOS E TRIPLO NA REGIÃO DOS MATÕES EM CONCEIÇÃO DO TOCANTINS – TO.			
Localização: ZONA RURAL EM CONCEIÇÃO DO TOCANTINS – TO			
Cidade:	CONCEIÇÃO DO TOCANTINS – TO	Estado:	Data:
		TO	JANEIRO/2024
Proprietário: PREFEITURA MUNICIPAL DE CONCEIÇÃO DO TOCANTINS –TO			
01 Bueiro Triplo D:1,2 m			
Conteúdo		Autor do Projeto:	
PLANTA BAIXA VISTA FRONTAL CORTE A'A		Resp. Técnico:	
		Custódio Costa Torres Engenheiro Civil CREA-TO 311.418/D	
DIREITO RESERVADO LEI 5772 DE 21/12/1971			
A REPRODUÇÃO OU EXECUÇÃO NO SEU TODO OU PARTE DESTE PROJETO, SEM A PRÉVIA AUTORIZAÇÃO DE SEU AUTOR, FICARÁ SUJEITA ÀS MEDIDAS LEGAIS CABÍVEIS, A ALTERAÇÃO DESTE PROJETO EXIME SEU AUTR DE QUAISQUER RESPONSABILIDADES.			