



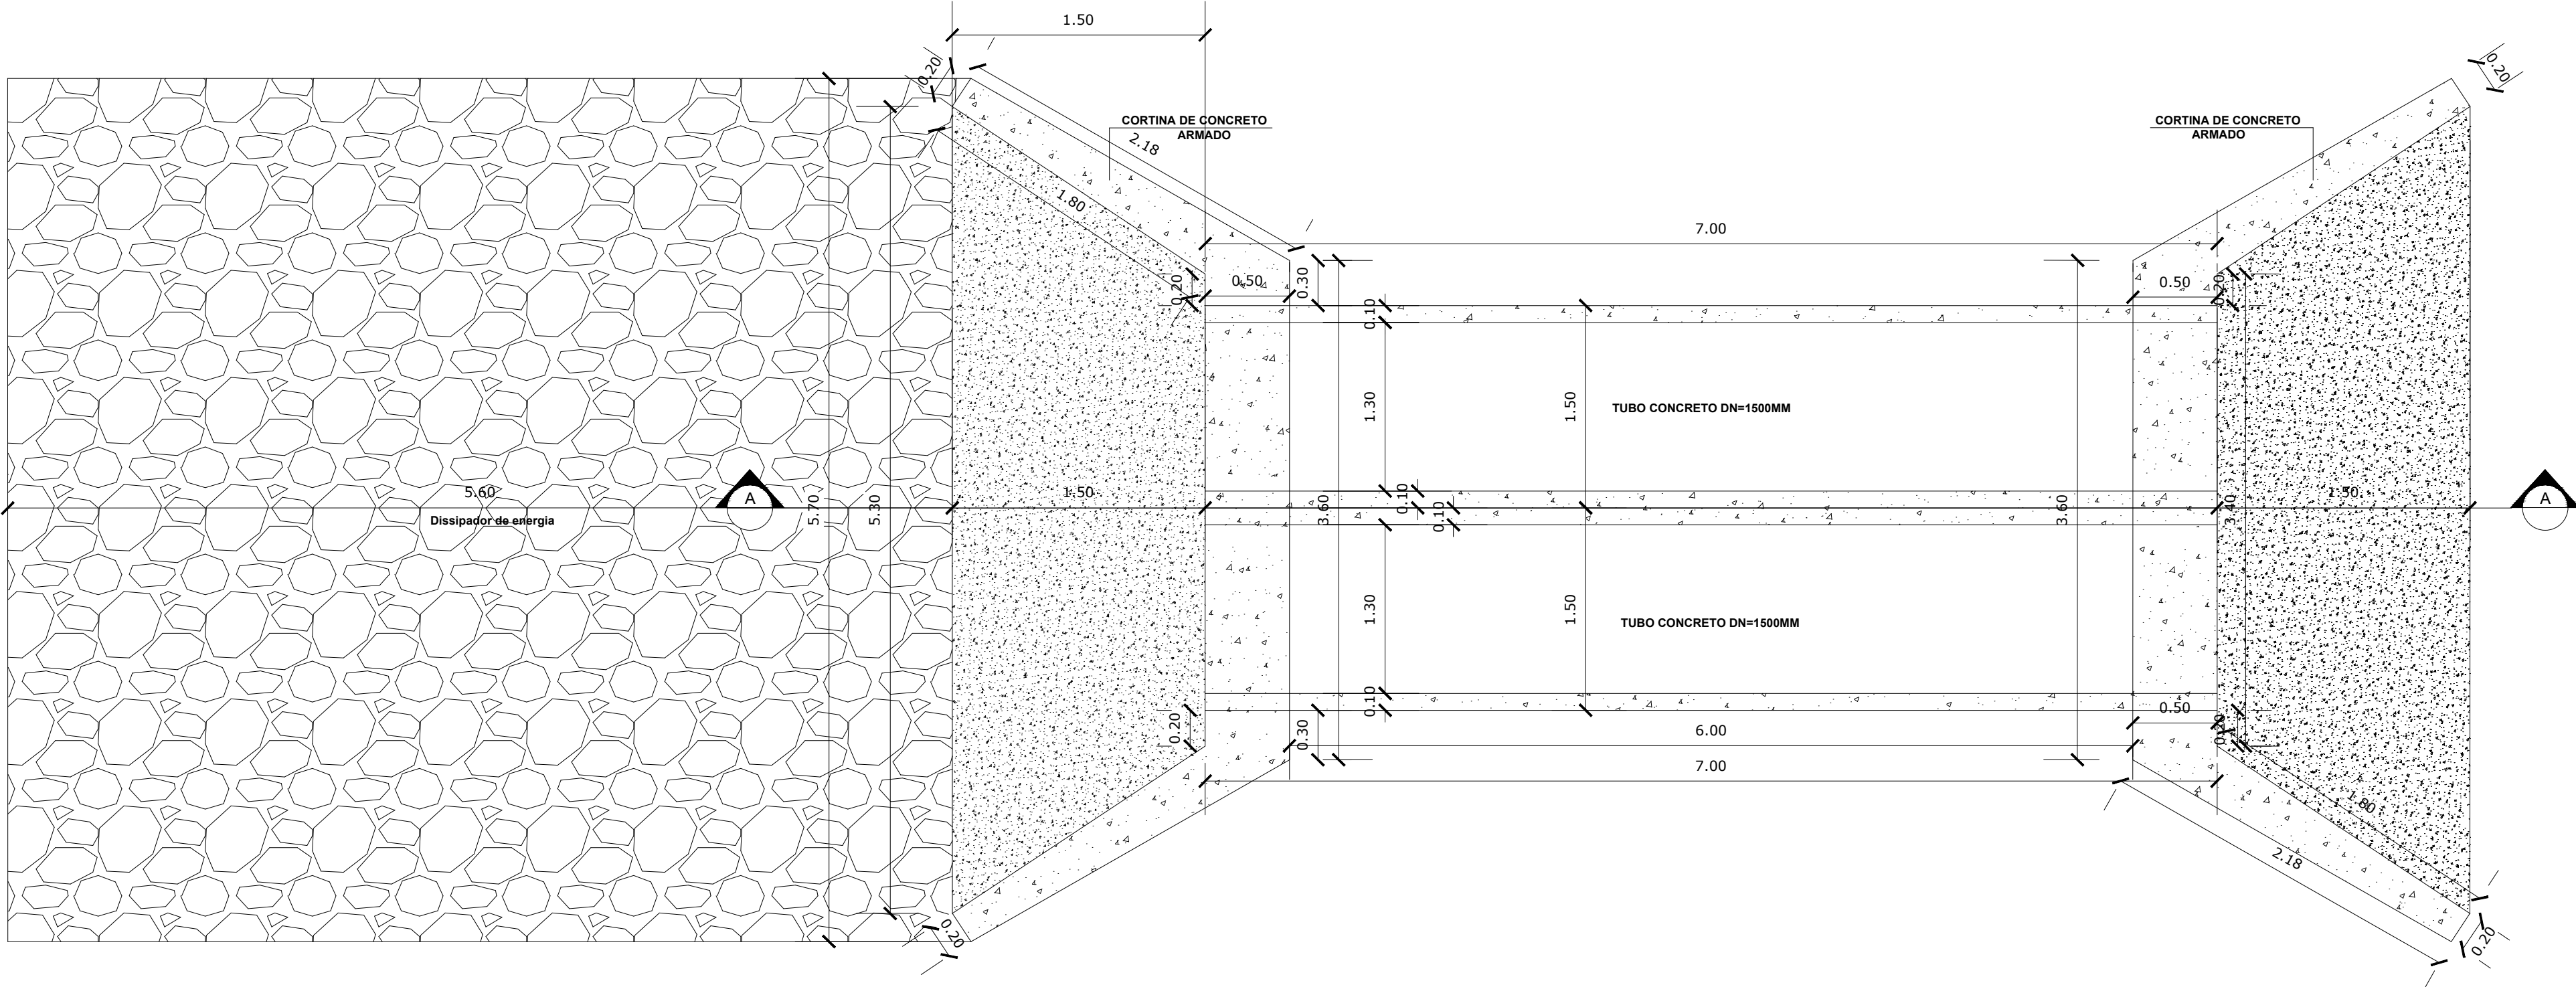


01 PLANTA BAIXA BUEIRO DUPLO D:1,50M
ESCALA: SEM ESCALA

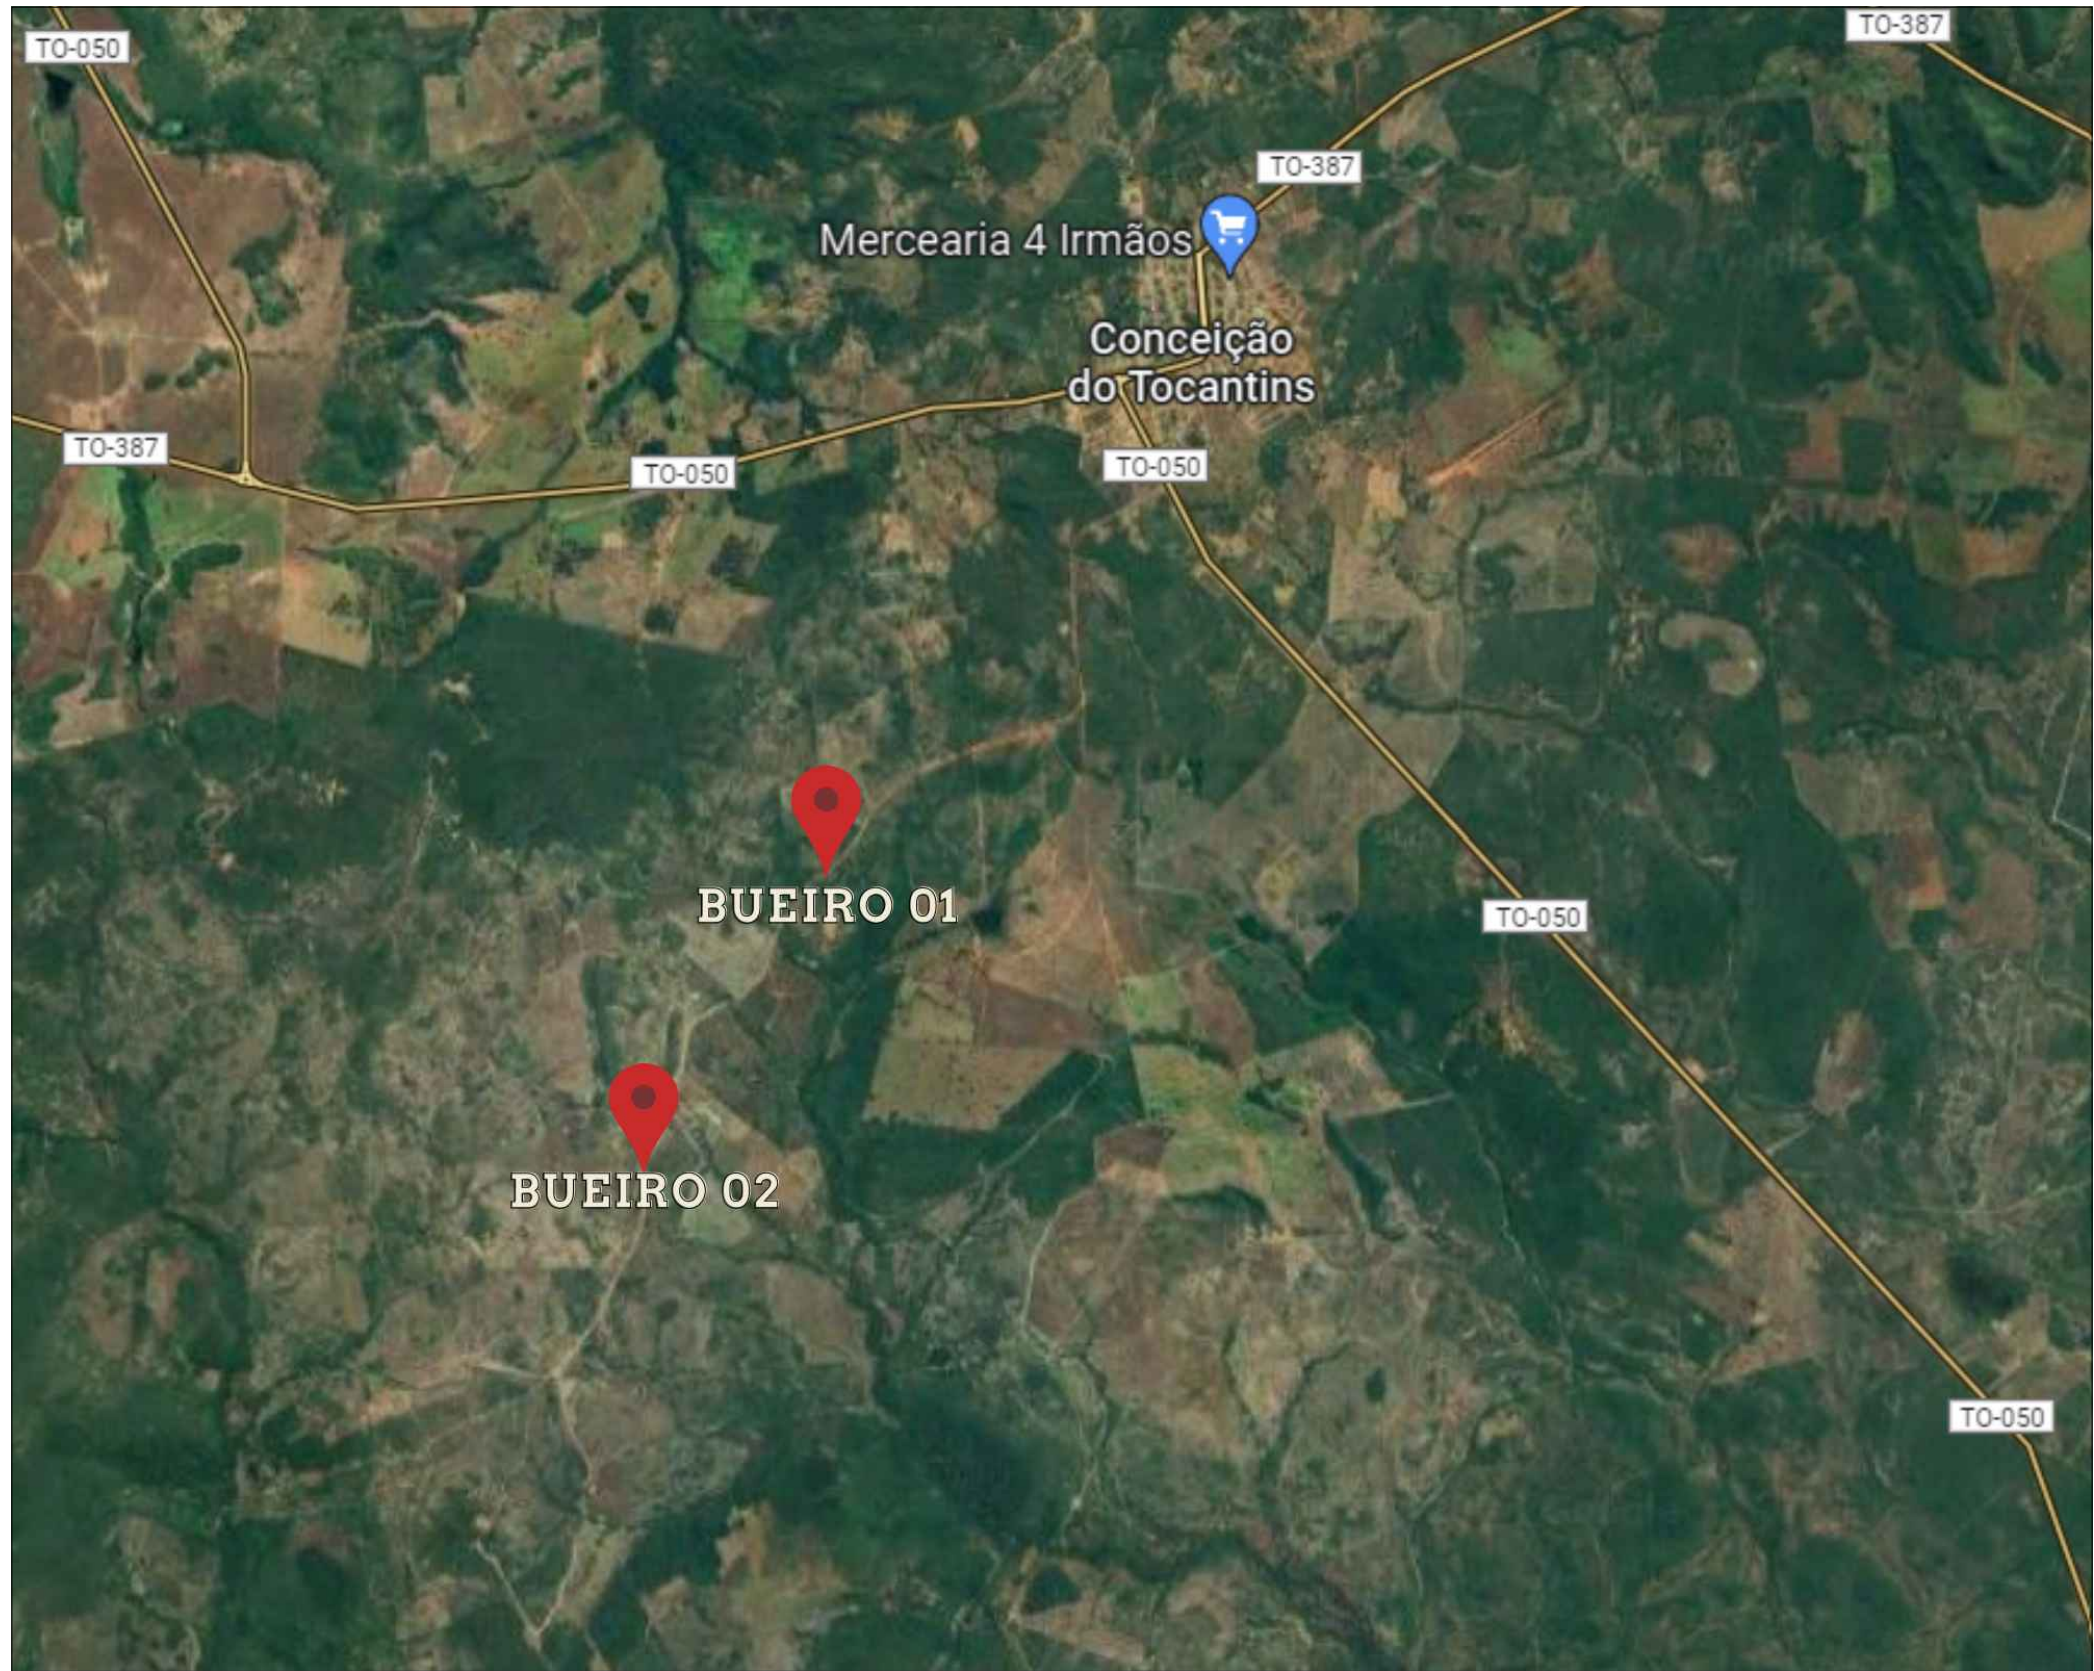


04 PLANTA LOCALIZAÇÃO DO BUEIRO DUPLO D:1,50M
ESCALA: SEM ESCALA


COORDENADAS DOS BUEIROS DUPLO D:1.50 M			
1º	BUEIRO DUPLO 1.50 M	12.252079°S	47.315134° W
2º	BUEIRO DUPLO 1.50 M	12.27199°S	47.325763° W

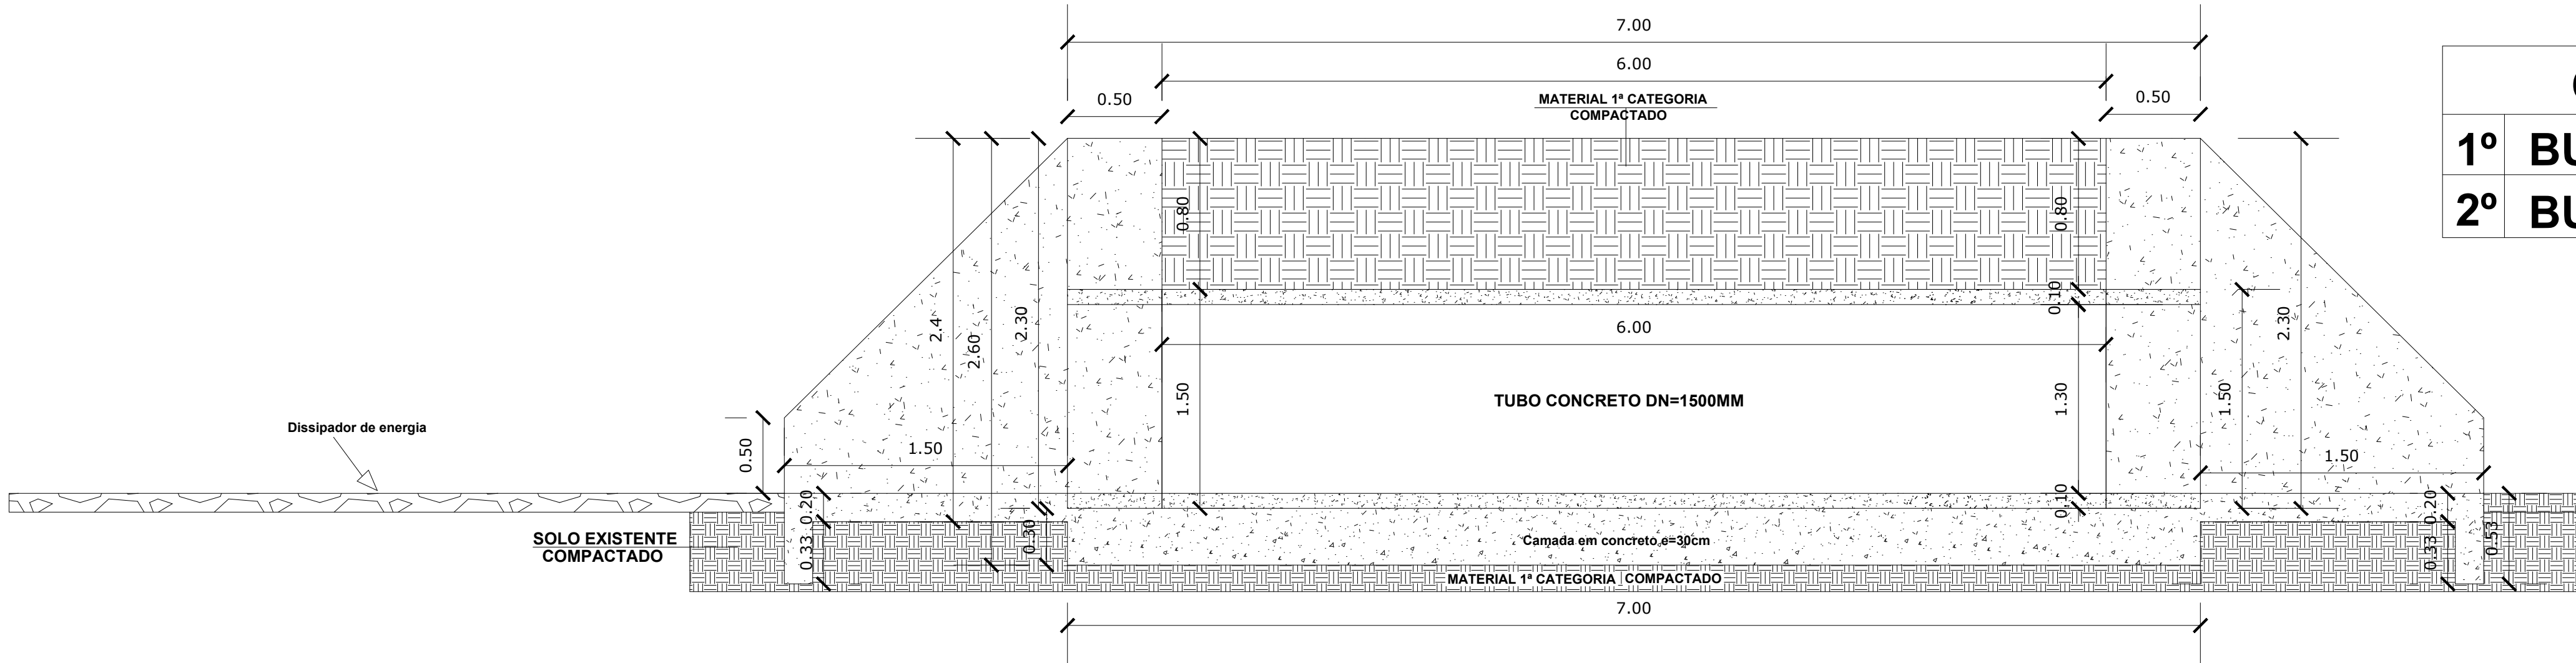

02 CORTE A'A BUEIRO DUPLO D:1,50M
ESCALA: SEM ESCALA

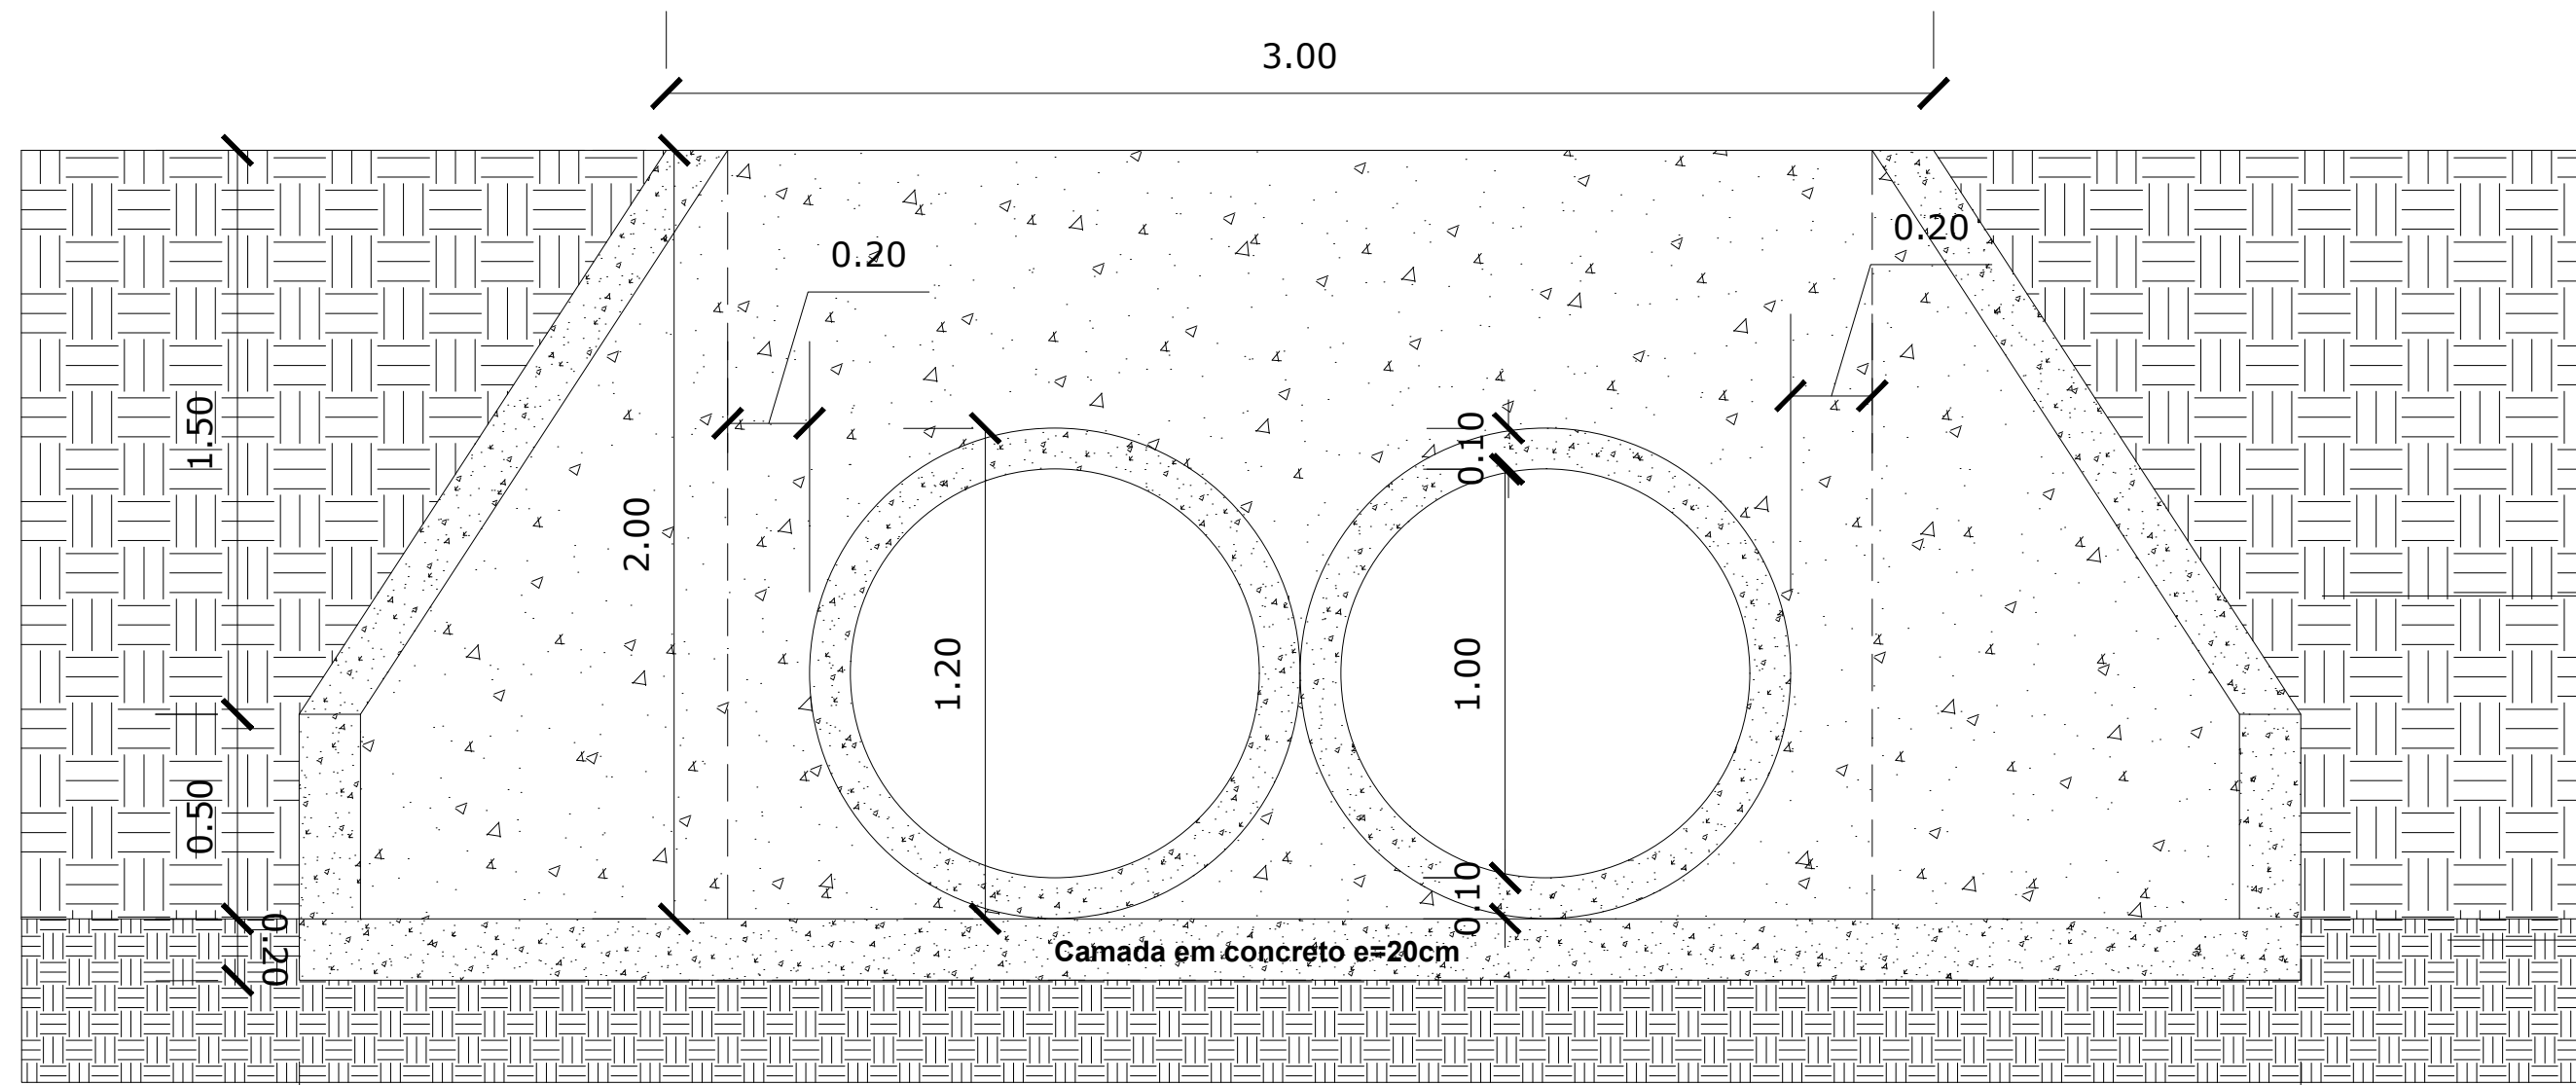

03 VISTA FRONTAL BUEIRO DUPLO D:1,50M
ESCALA: SEM ESCALA

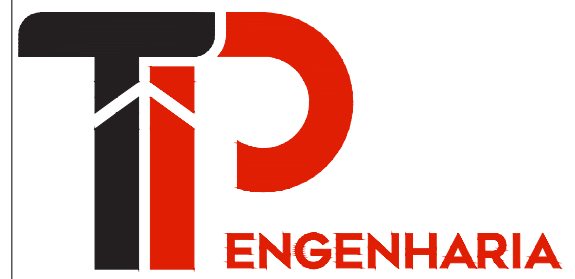

PROJETOS:

ARQUITETÔNICO
ESTRUTURAL
ELÉTRICO
HIDROSSANITÁRIO
COMBATE A INCÊNDIO

REFORMAS
SPDA
ASSESSORIAS
LAUDOS TÉCNICOS
OBRAS PÚBLICAS

Projeto: ARQUITETÔNICO

Folha Nº

03

Nº Folhas

04

Assunto: INSTALAÇÃO DE BUEIROS SIMPLES, DUPLOS E TRIPLO NA REGIÃO DOS MATÕES EM CONCEIÇÃO DO TOCANTINS – TO.

Localização: ZONA RURAL EM CONCEIÇÃO DO TOCANTINS – TO

Cidade: CONCEIÇÃO DO TOCANTINS – TO

Estado:

TO

Data:

JANEIRO/2024

Proprietário: PREFEITURA MUNICIPAL DE CONCEIÇÃO DO TOCANTINS – TO

02 Bueiros Duplo D:1,5 m

Conteúdo
PLANTA BAIXA
VISTA FRONTAL
CORTE A'A

Autor do Projeto:

Resp. Técnico:

Custódio Costa Torres
Engenheiro Civil
CREA-TO 311.418/D

DIREITO RESERVADO LEI 5772 DE 21/12/1971

A REPRODUÇÃO OU EXECUÇÃO NO SEU TODO OU PARTE DESTA PROJETO, SEM A PRÉVIA AUTORIZAÇÃO DE SEU AUTOR, FICARÁ SUJEITA ÀS MEDIDAS LEGAIS CABÍVEIS, A ALTERAÇÃO DESTA PROJETO EXIME SEU AUTR DE QUAISQUER RESPONSABILIDADES.