




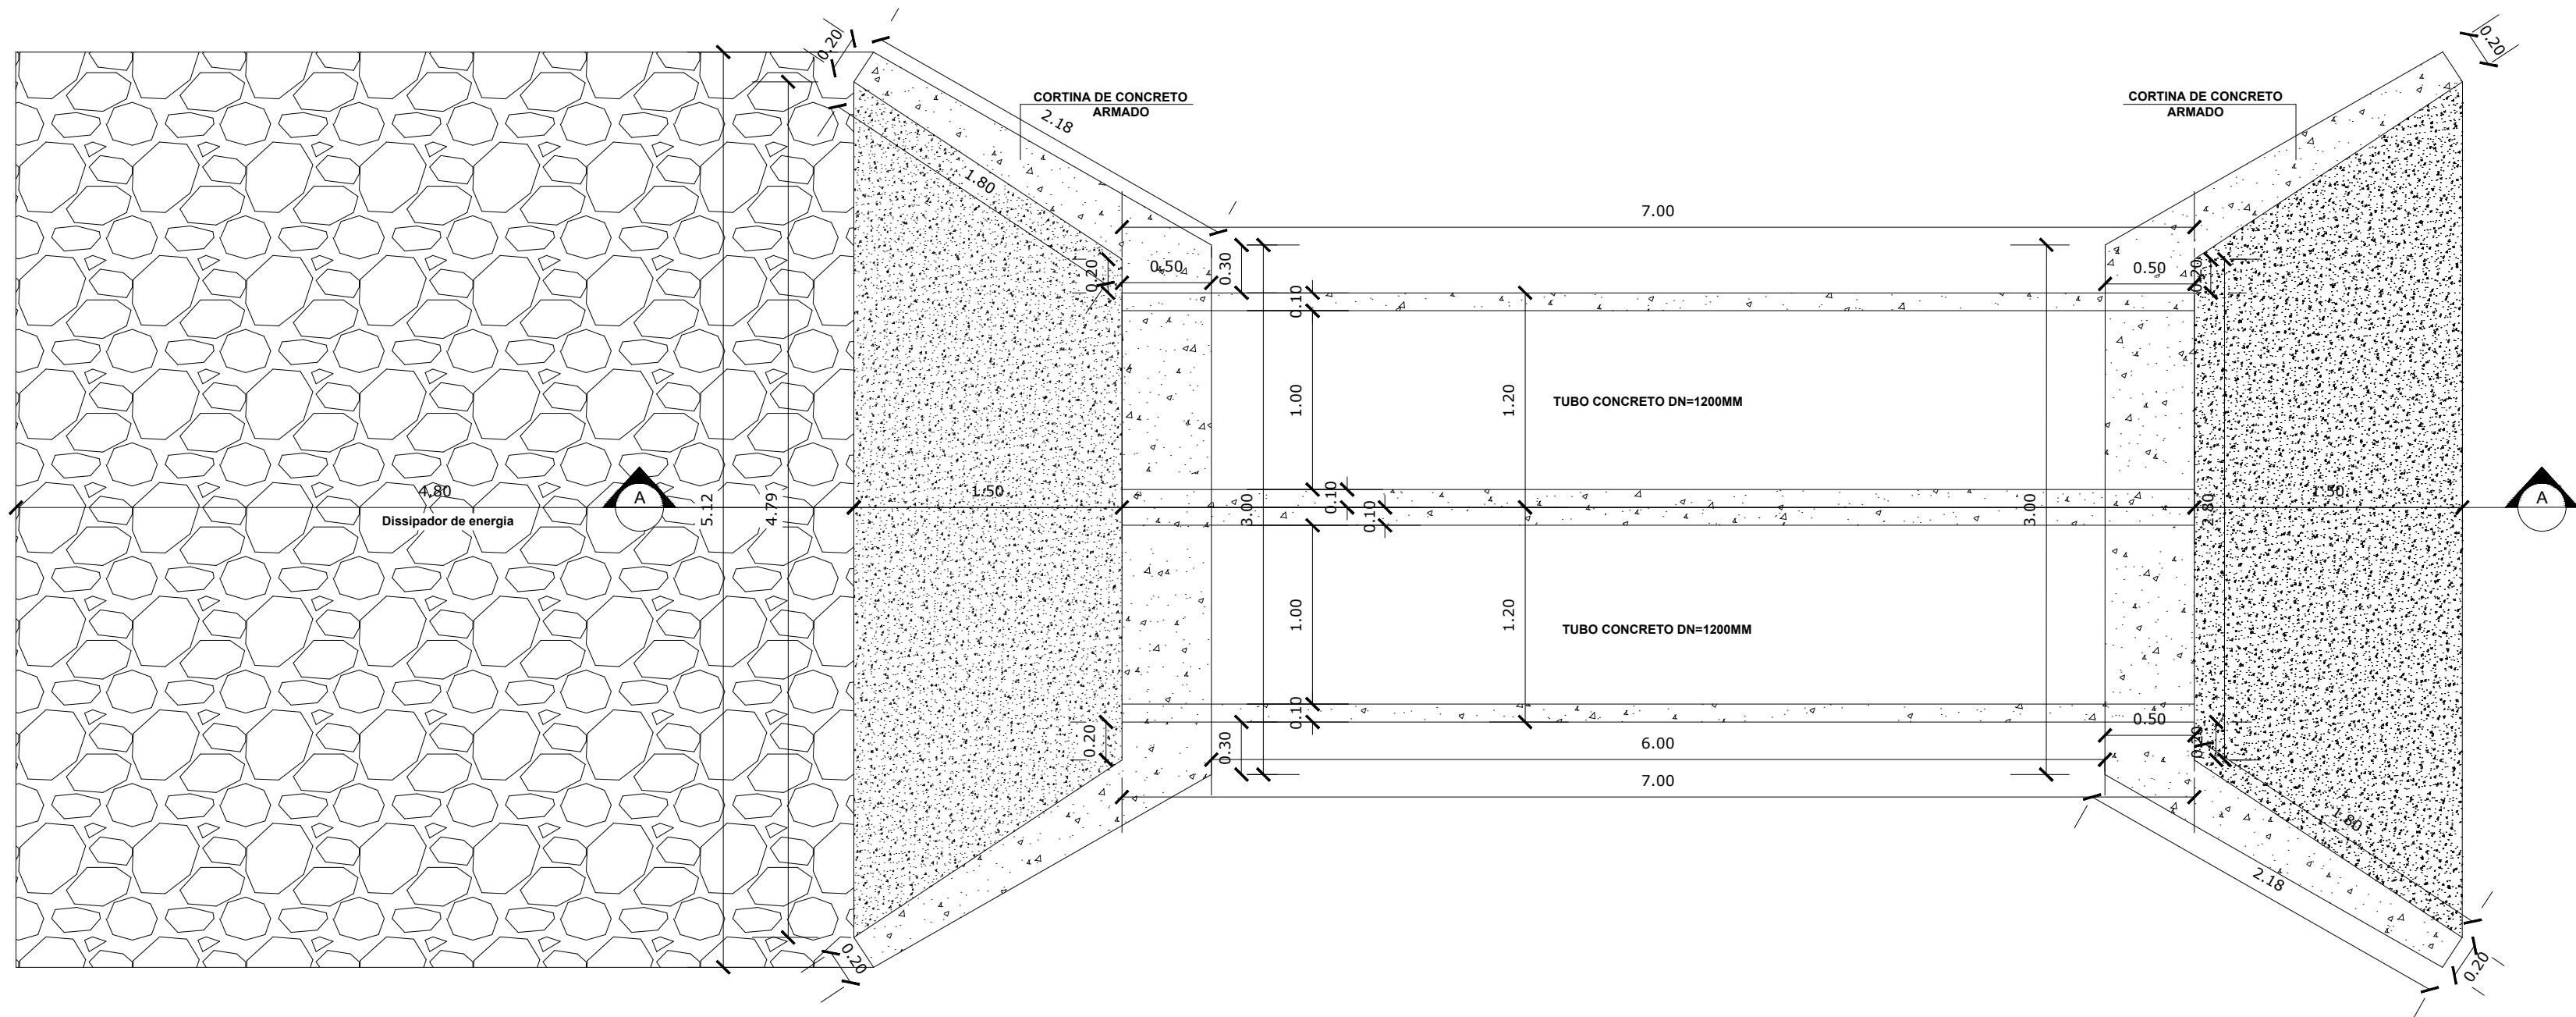


01 PLANTA BAIXA BUEIRO DUPLO D:1,20M
ESCALA: SEM ESCALA

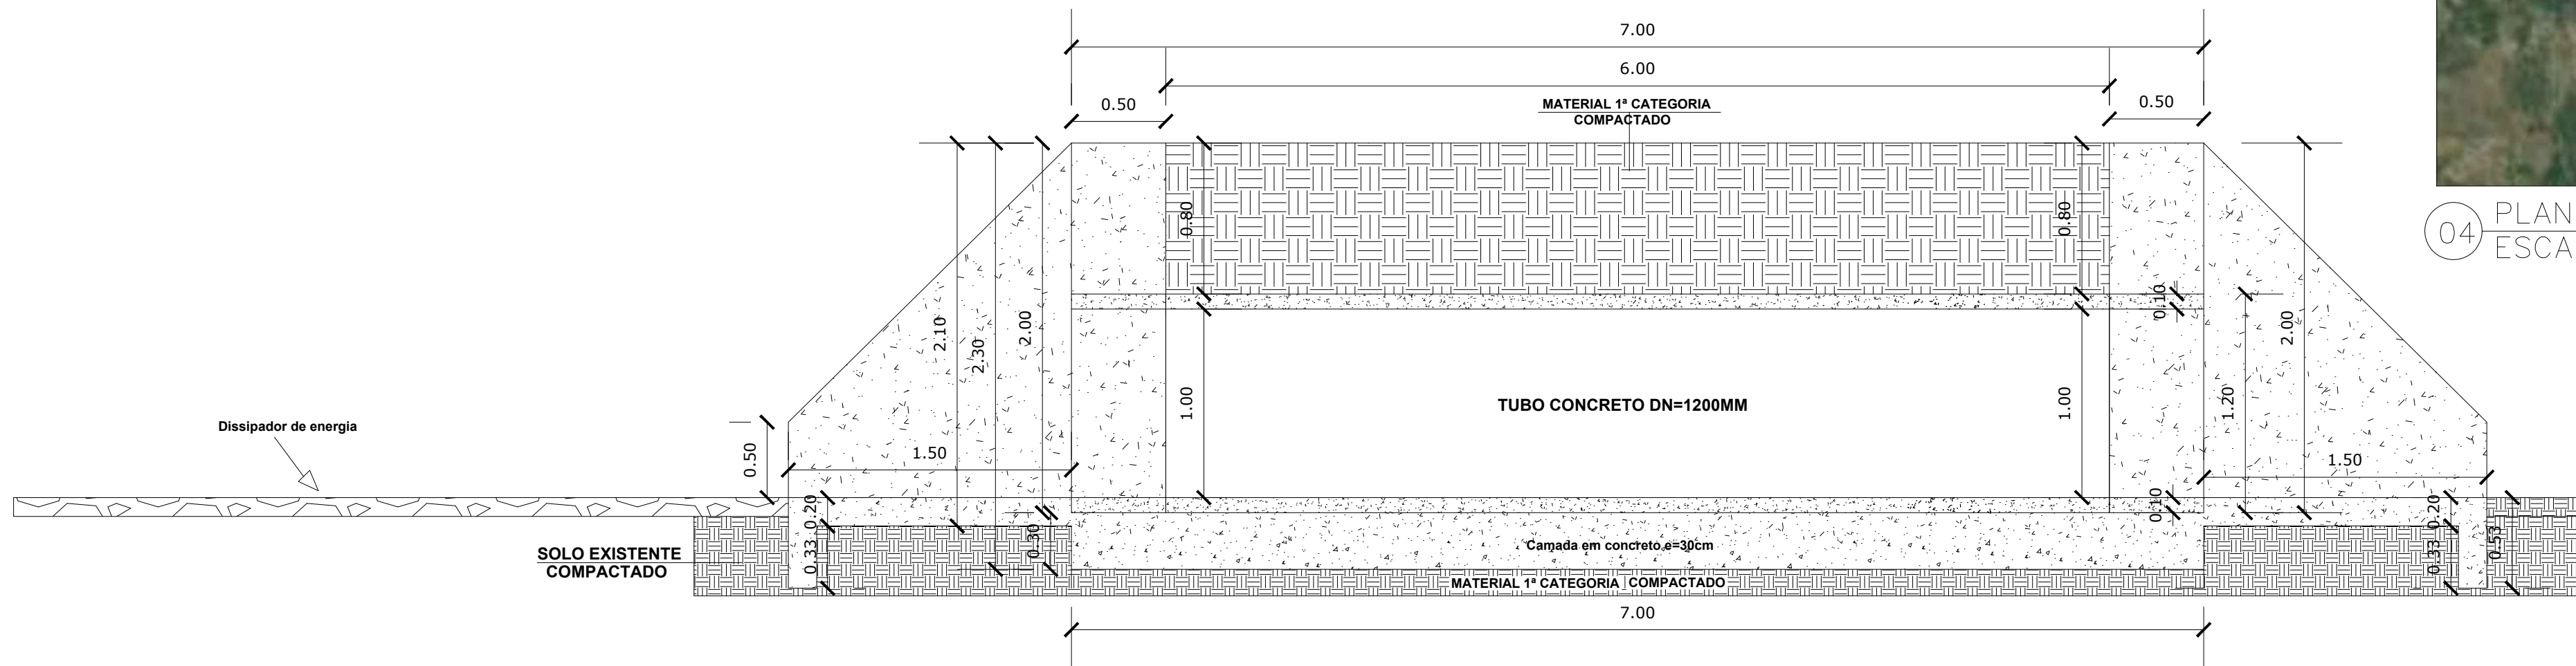


02 CORTE A'A BUEIRO DUPLO D:1,20M
ESCALA: SEM ESCALA

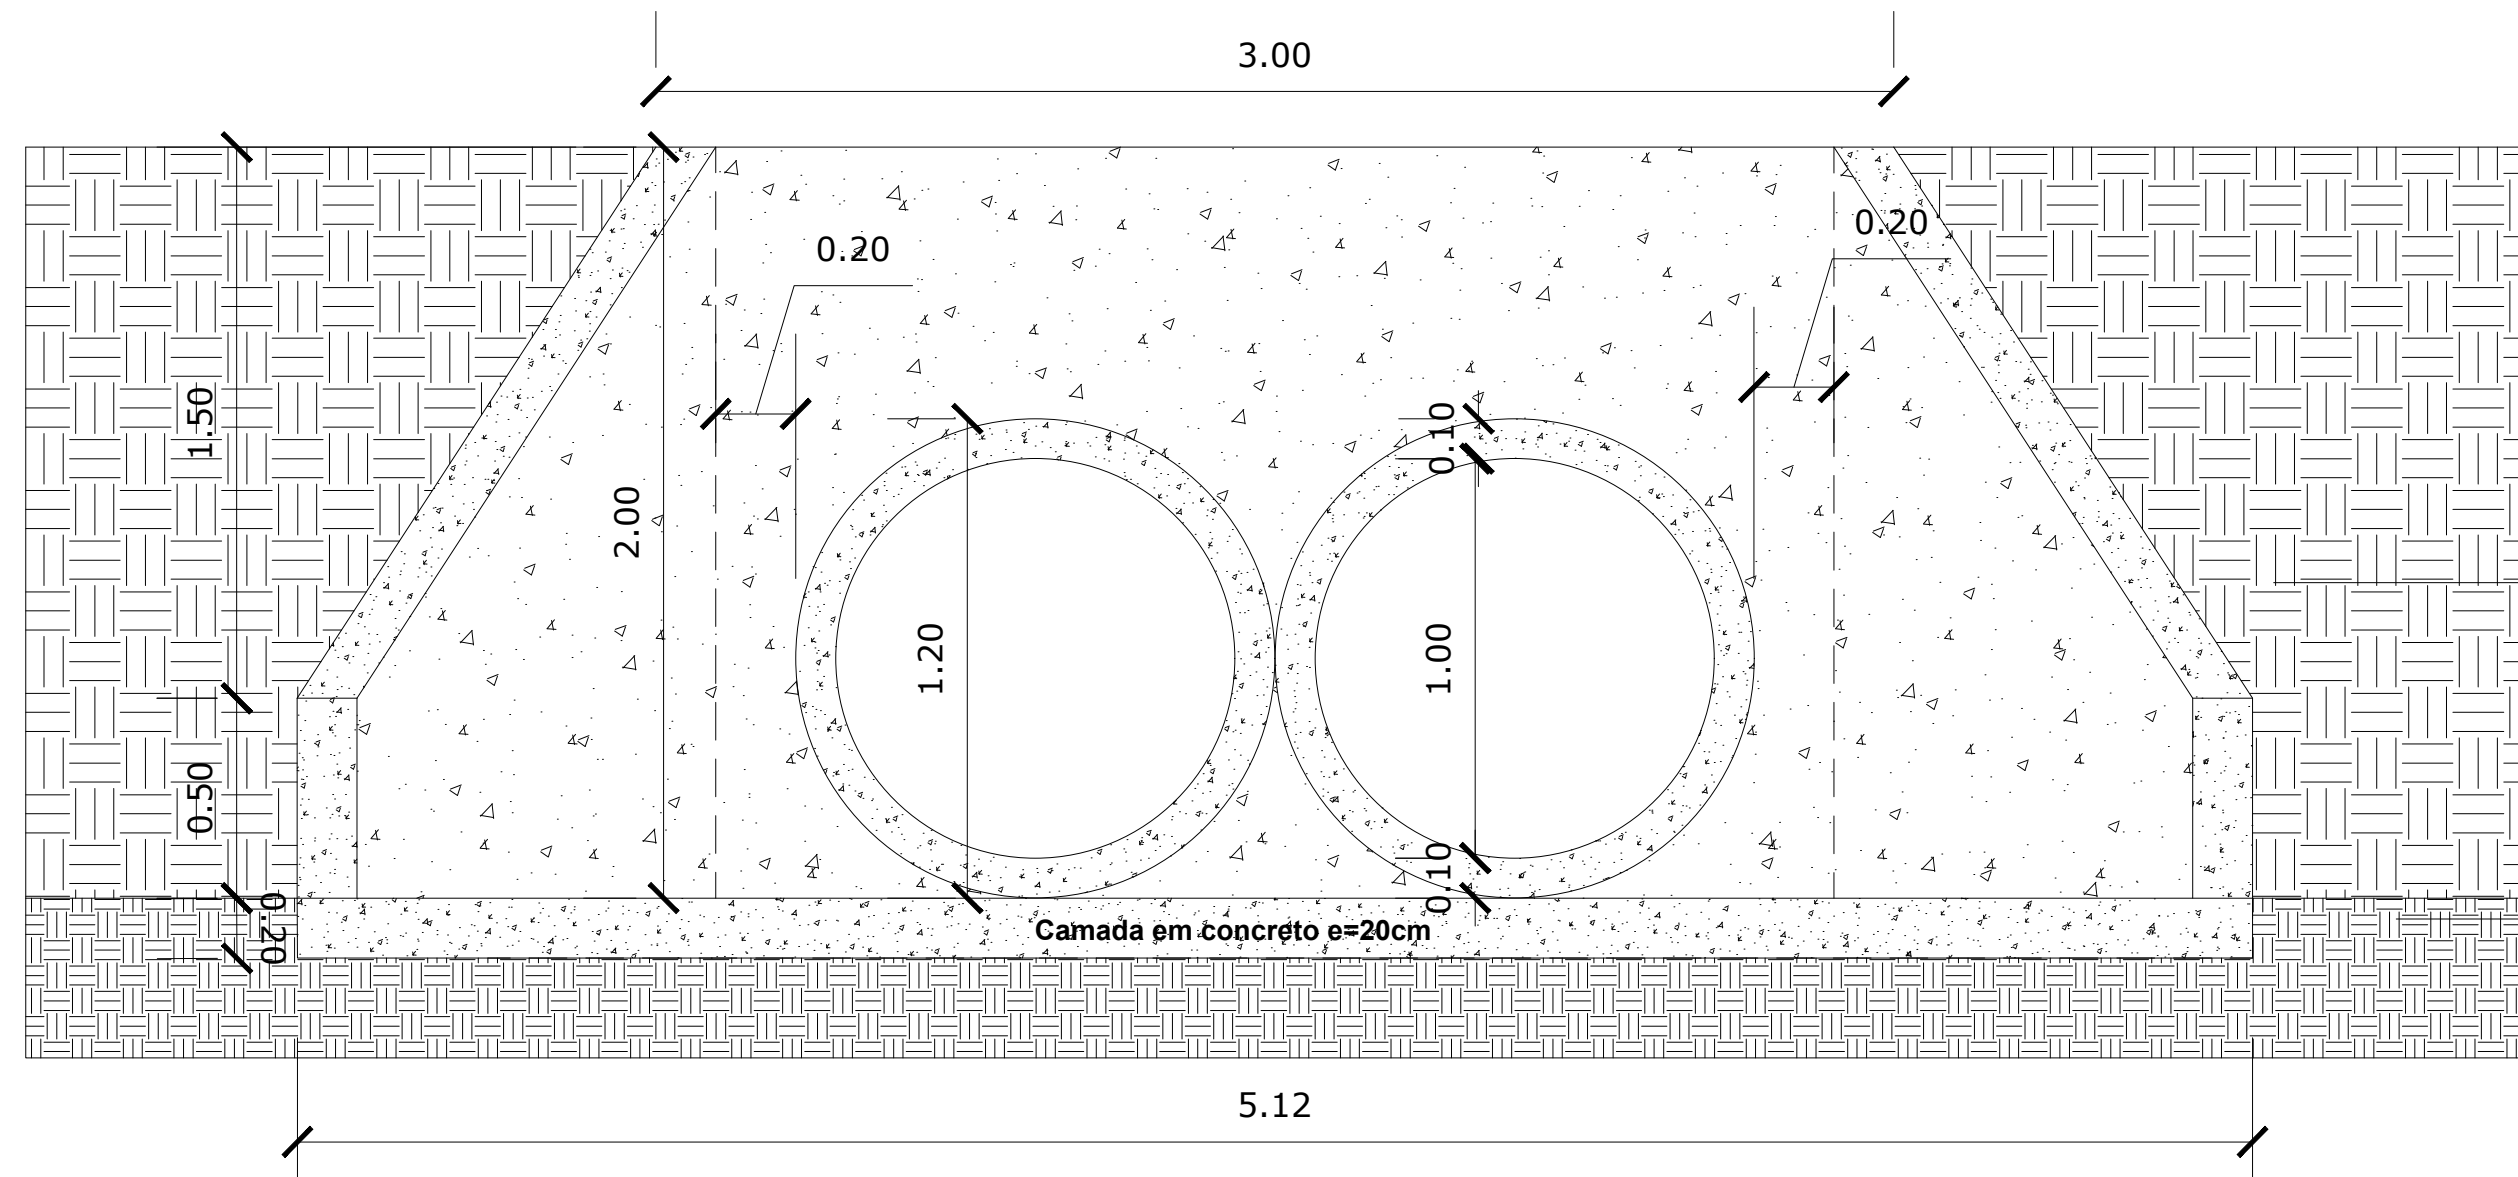

03 VISTA FRONTAL BUEIRO DUPLO D:1,20M
ESCALA: SEM ESCALA

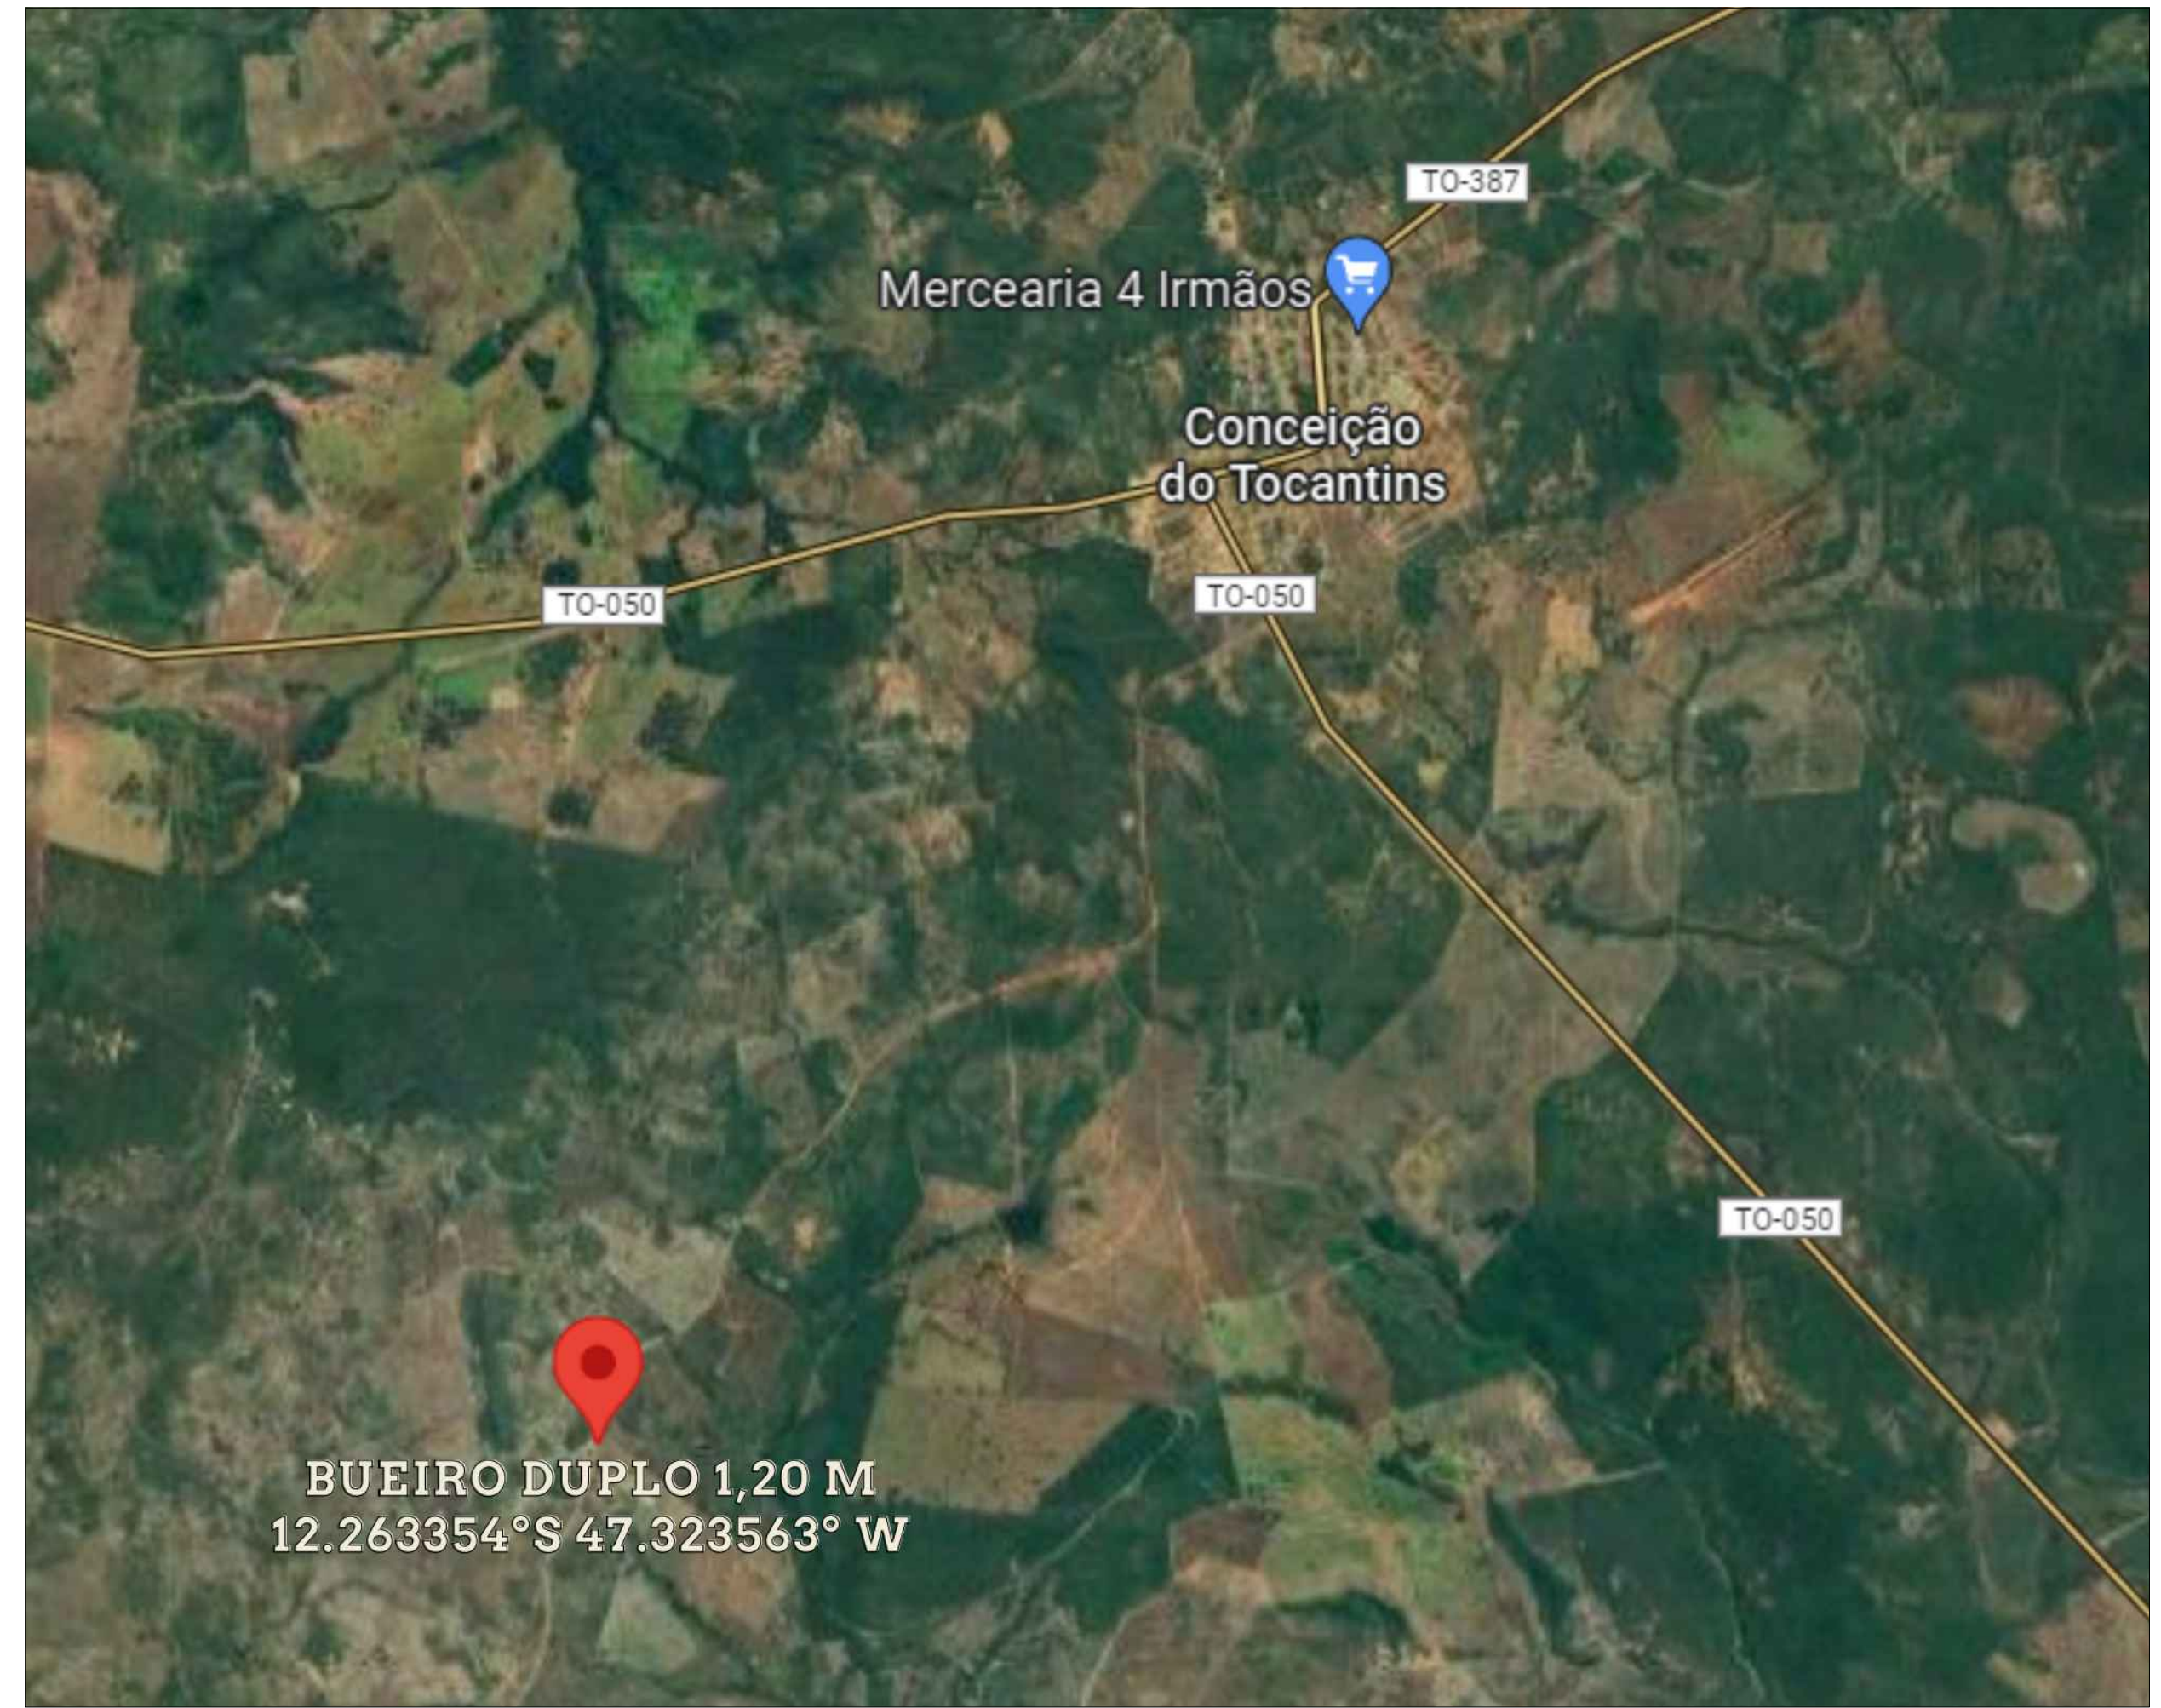

04 PLANTA LOCALIZAÇÃO DO BUEIRO DUPLO D:1,20M
ESCALA: SEM ESCALA

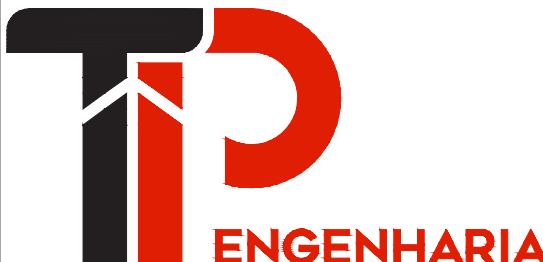		PROJETOS:	
ARQUITETÔNICO ESTRUTURAL ELÉTRICO HIDROSSANITÁRIO COMBATE A INCÊNDIO		REFORMAS SPDA ASSESSORIAS LAUDOS TÉCNICOS OBRAS PÚBLICAS	
Projeto:	ARQUITETÔNICO	Folha Nº	Nº Folhas
		02	04
Assunto: INSTALAÇÃO DE BUEIROS SIMPLES, DUPLOS E TRIPLO NA REGIÃO DOS MATÕES EM CONCEIÇÃO DO TOCANTINS – TO.			
Localização: ZONA RURAL EM CONCEIÇÃO DO TOCANTINS – TO			
Cidade:	CONCEIÇÃO DO TOCANTINS – TO	Estado:	Data:
		TO	JANEIRO/2024
Proprietário: PREFEITURA MUNICIPAL DE CONCEIÇÃO DO TOCANTINS –TO			
01 Bueiro Duplo D:1,20 m			
Conteúdo PLANTA BAIXA VISTA FRONTAL CORTE A'A		Autor do Projeto: Resp. Técnico: <	