




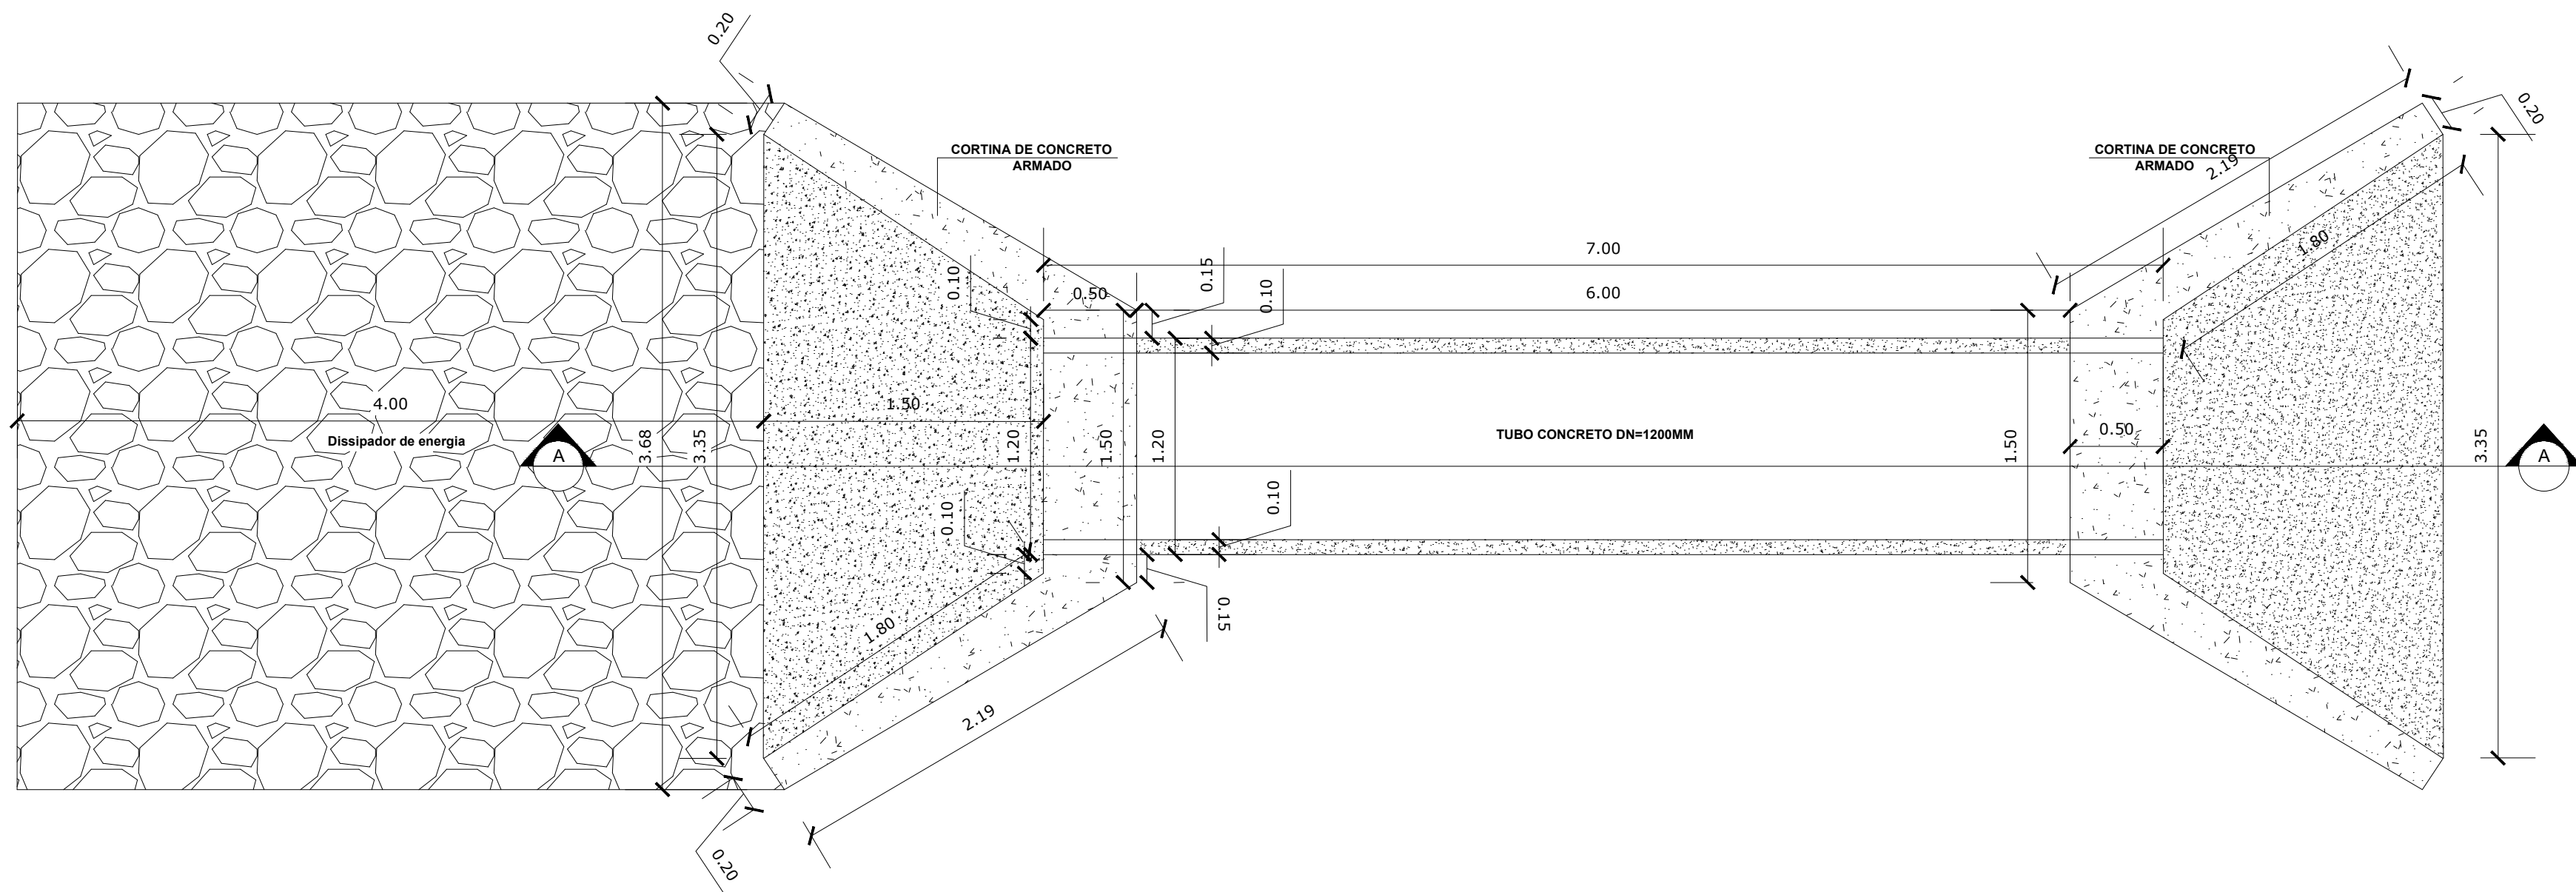


01 PLANTA BAIXA BUEIRO SIMPLES
ESCALA: SEM ESCALA

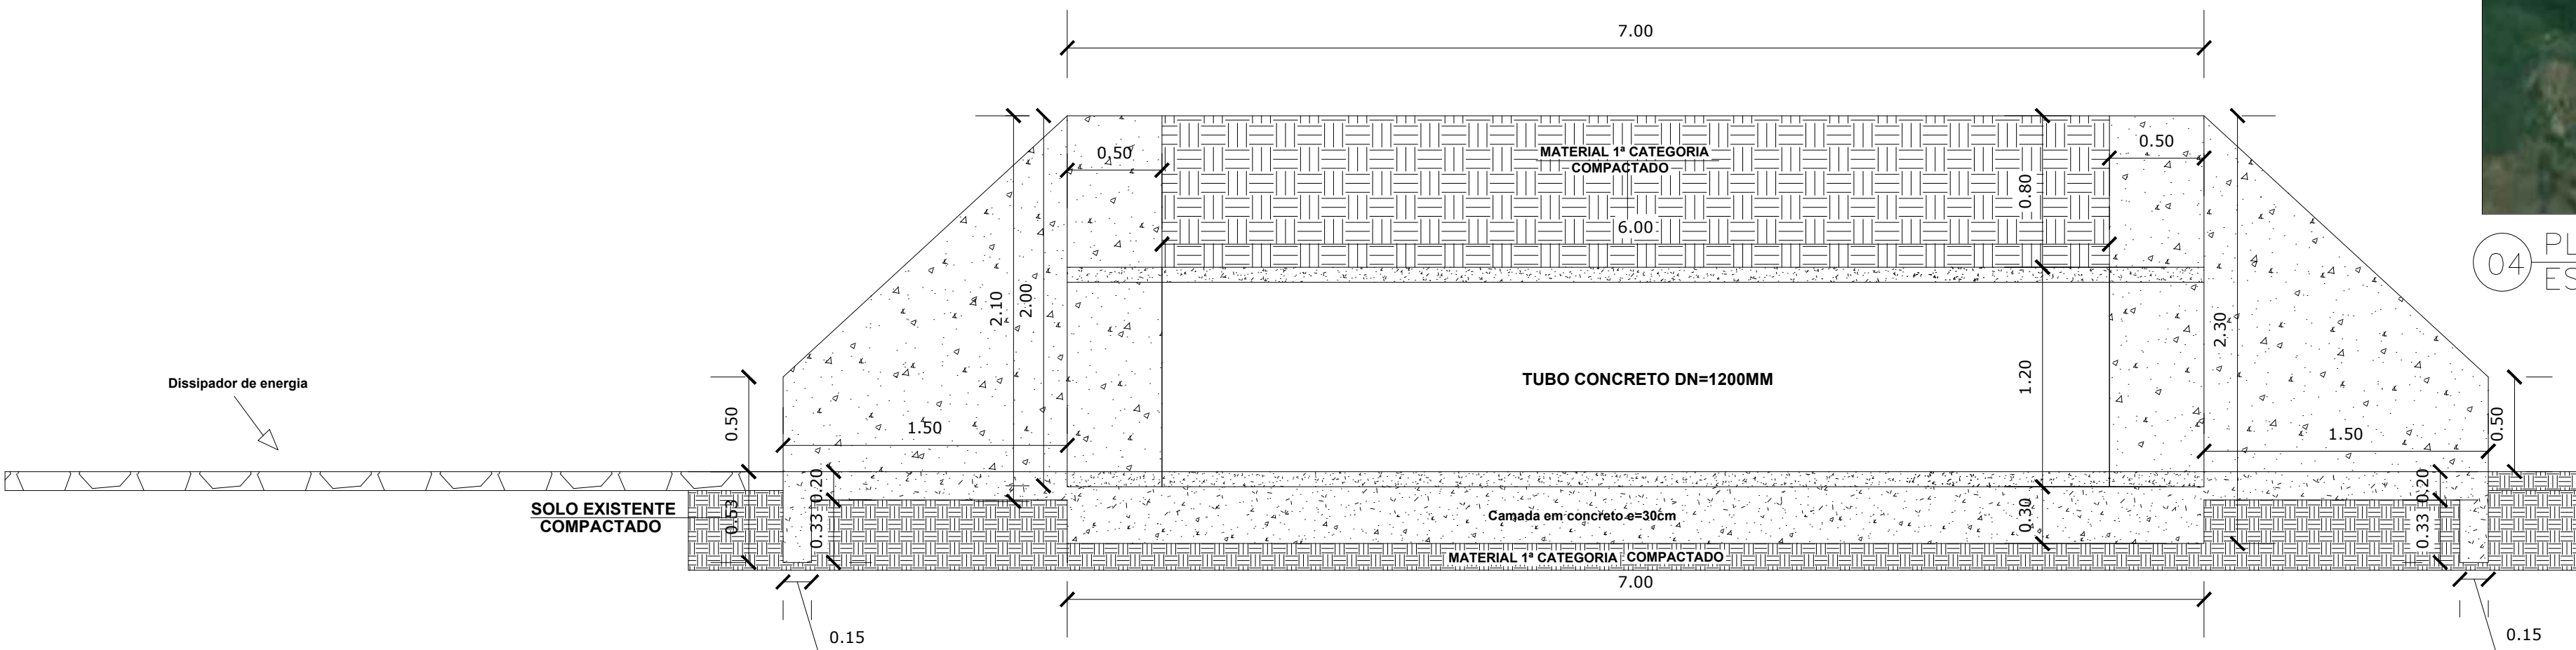

02 CORTE A'A BUEIRO SIMPLES
ESCALA: SEM ESCALA

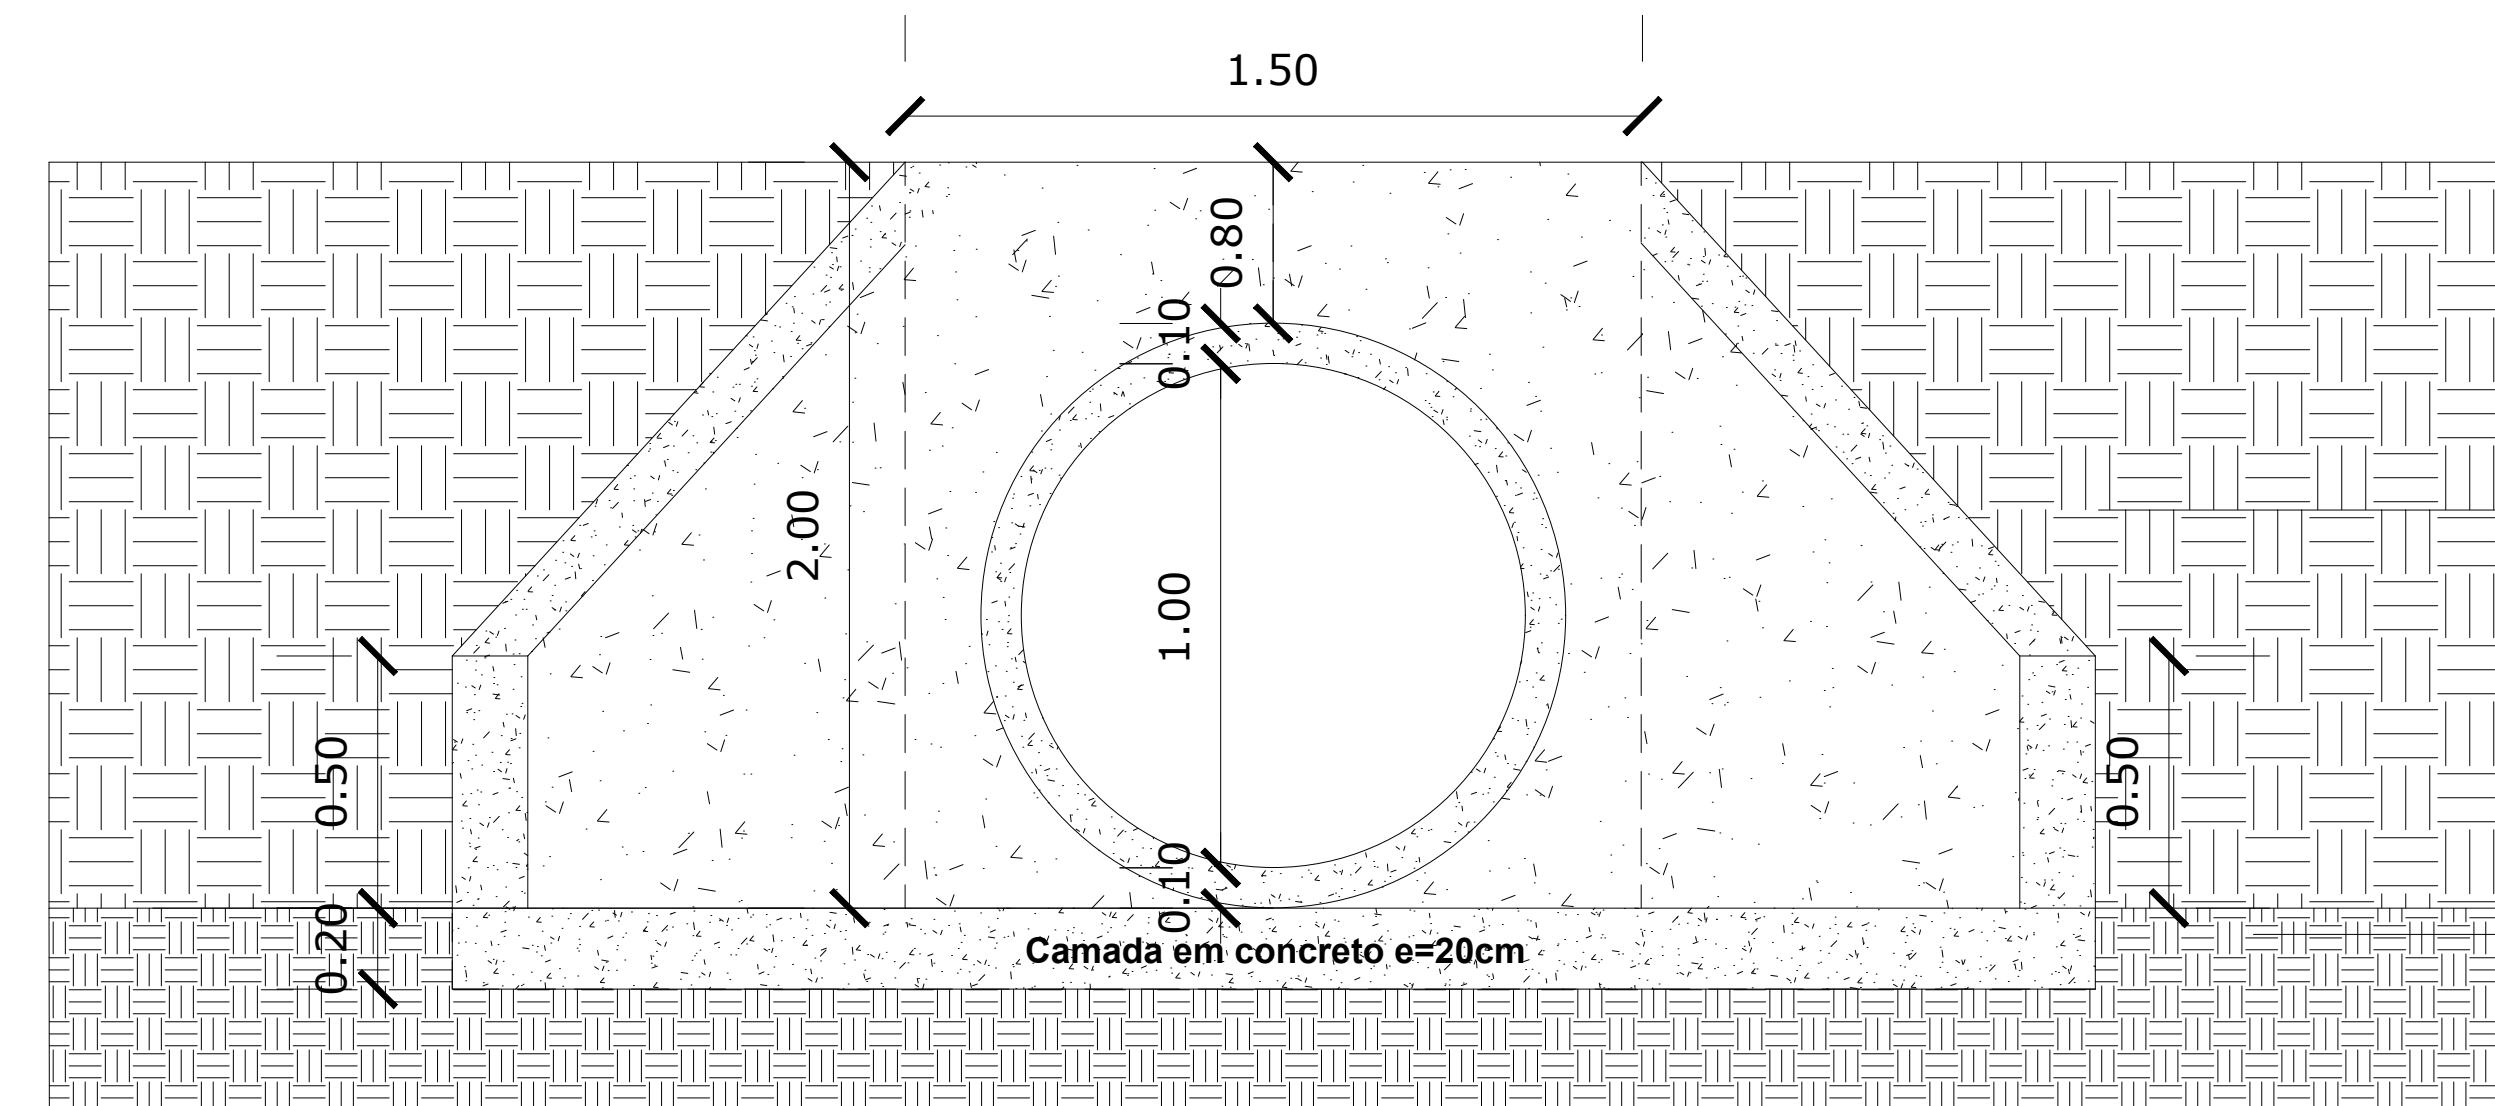


03 VISTA FRONTAL BUEIRO SIMPLES
ESCALA: SEM ESCALA

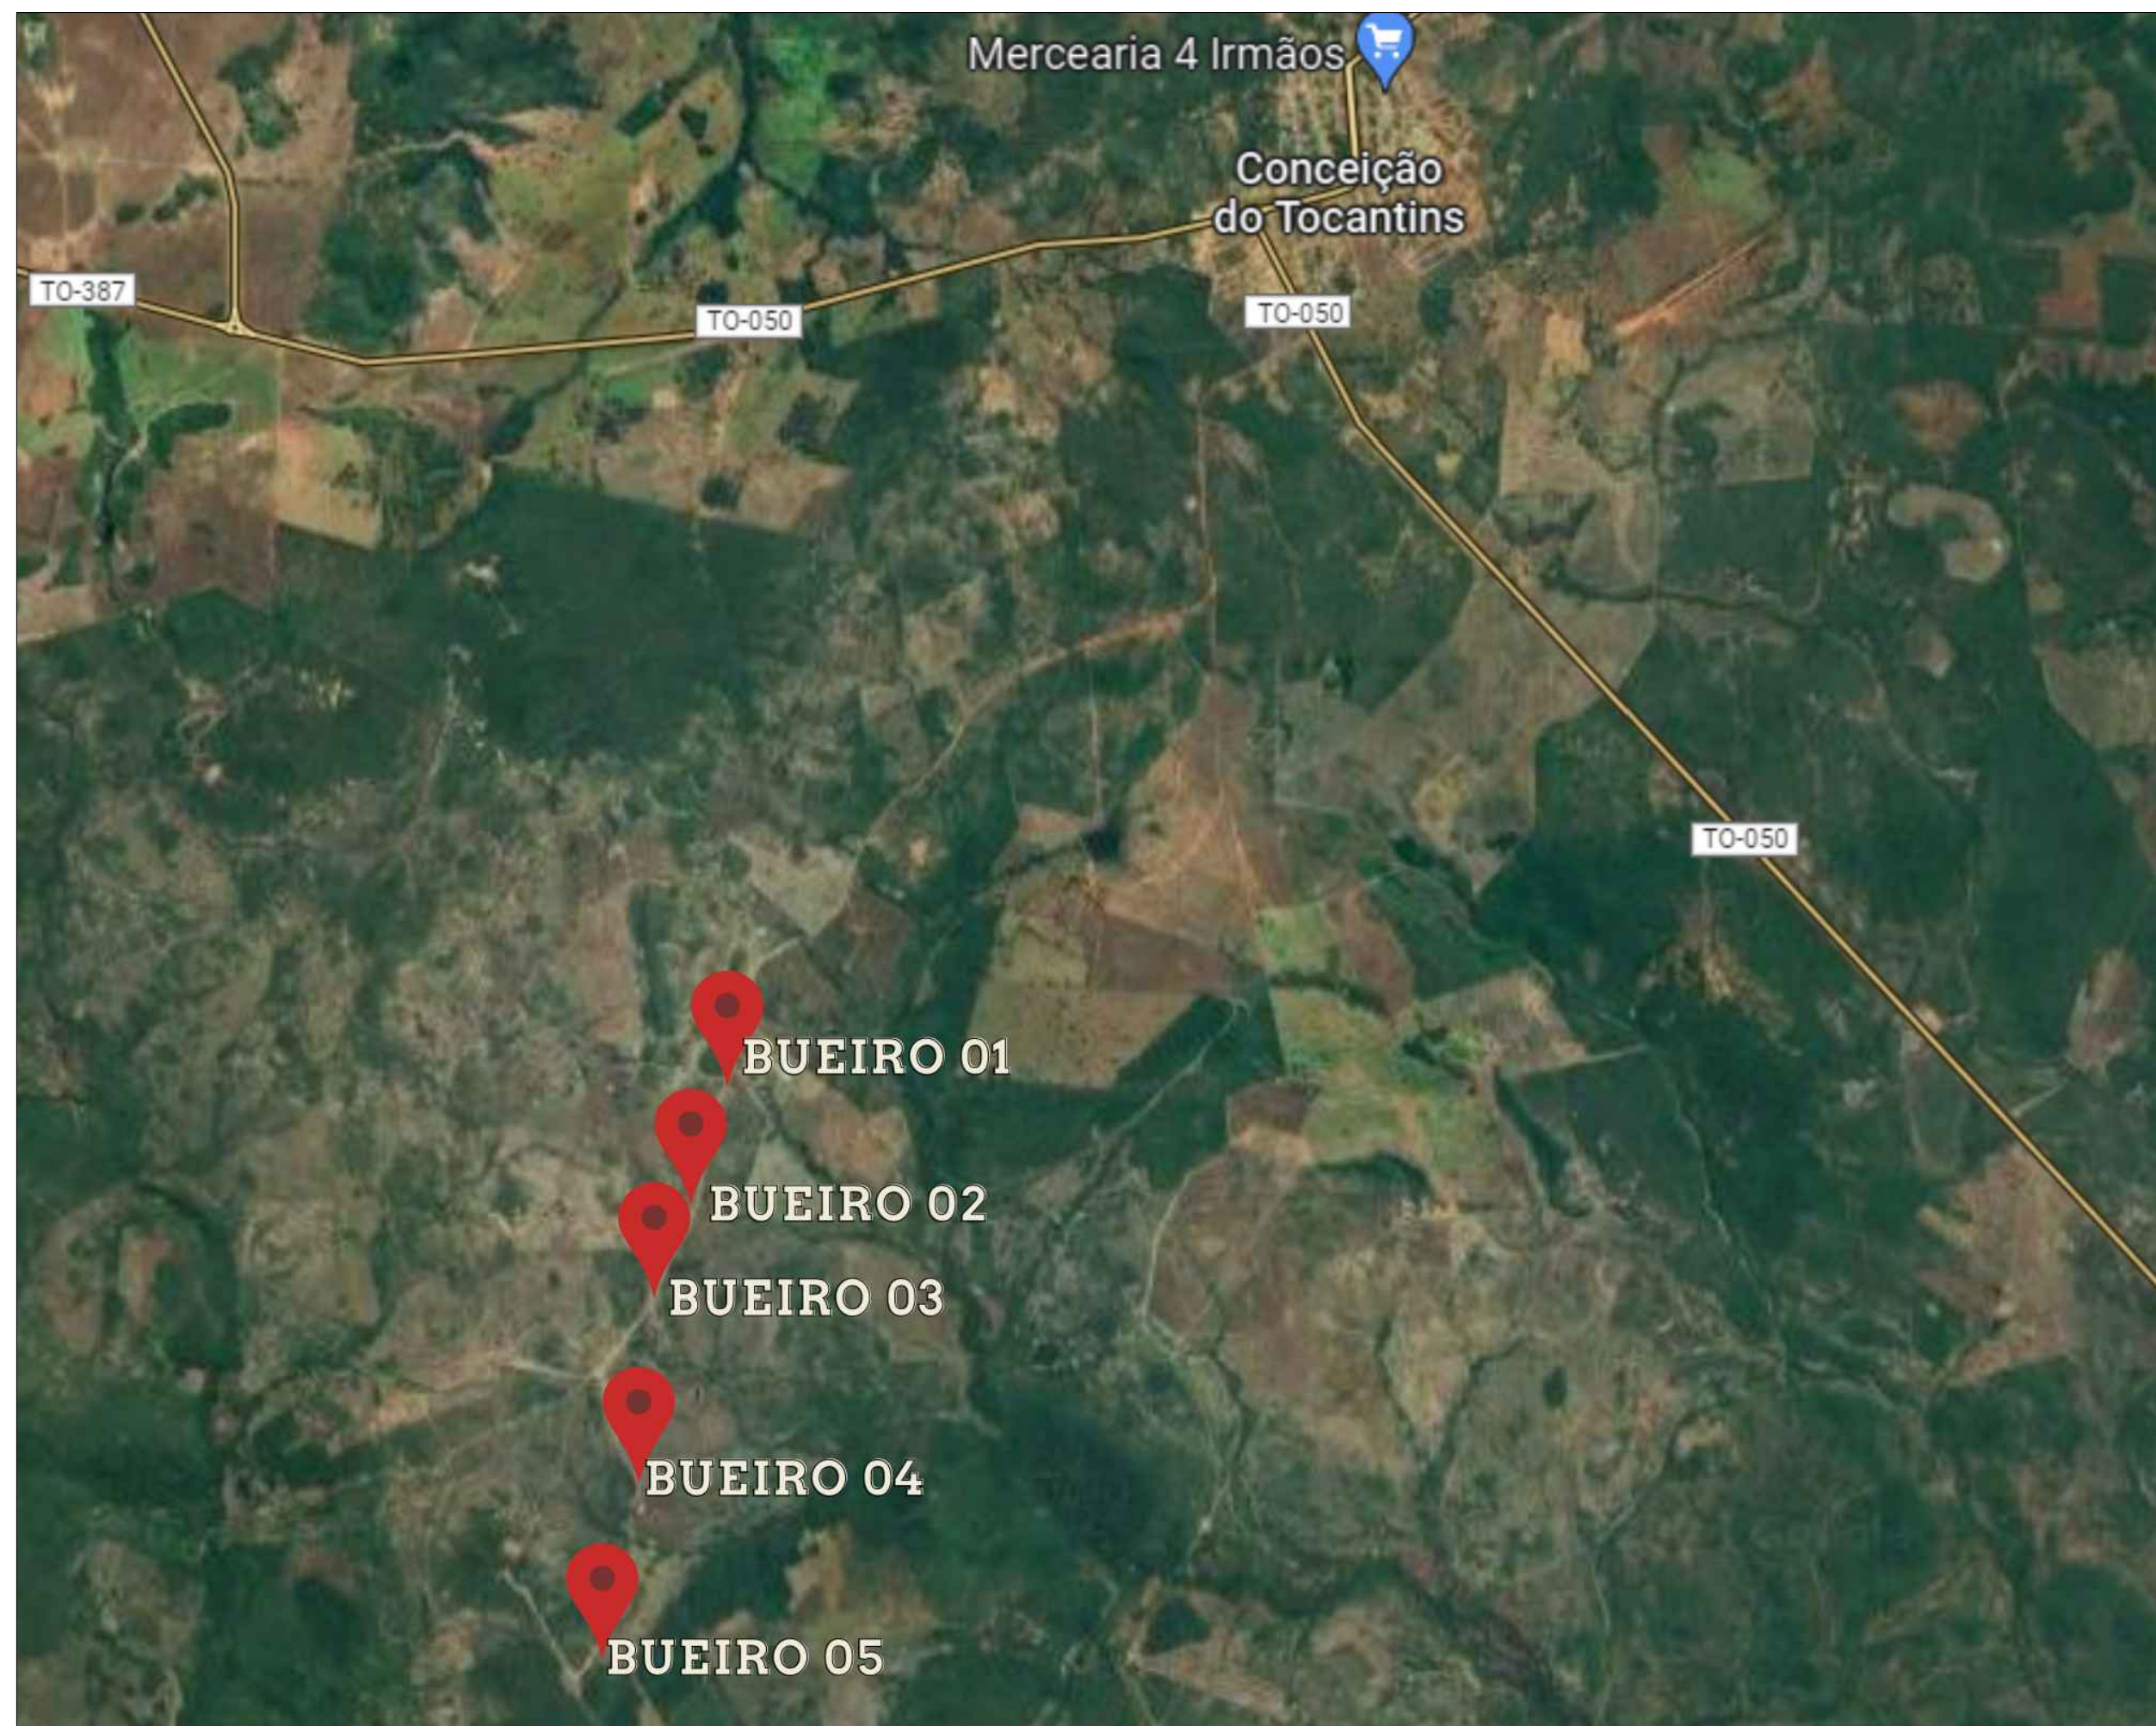

04 PLANTA LOCALIZAÇÃO DOS BUEIROS SIMPLES
ESCALA: SEM ESCALA

COORDENADAS DOS BUEIROS SIMPLES D:1.20 M		
1º	BUEIRO SIMPLES 1.20 M	12.270013°S 47.325581° W
2º	BUEIRO SIMPLES 1.20 M	12.270013°S 47.325581° W
3º	BUEIRO SIMPLES 1.20 M	12.272625°S 47.326001° W
4º	BUEIRO SIMPLES 1.20 M	12.292271°S 47.330284° W
5º	BUEIRO SIMPLES 1.20 M	12.293624°S 47.330987° W

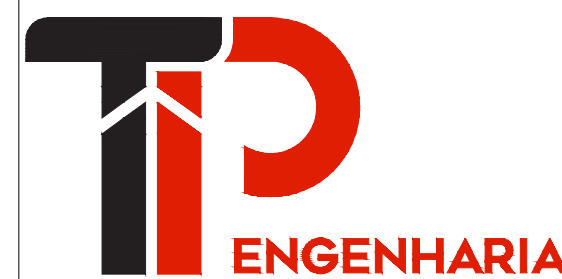

PROJETOS:

ARQUITETÔNICO
ESTRUTURAL
ELÉTRICO
HIDROSSANITÁRIO
COMBATE A INCÊNDIO

REFORMAS
SPDA
ASSESSORIAS
LAUDOS TÉCNICOS
OBRAS PÚBLICAS

Projeto: ARQUITETÔNICO

Folha Nº 01
Nº Folhas 04

Assunto: INSTALAÇÃO DE BUEIROS SIMPLES, DUPLOS E TRIPLO NA REGIÃO DOS MATÕES EM CONCEIÇÃO DO TOCANTINS – TO.

Localização: ZONA RURAL EM CONCEIÇÃO DO TOCANTINS – TO

Cidade: CONCEIÇÃO DO TOCANTINS – TO Estado: TO Data: JANEIRO/2024

Proprietário: PREFEITURA MUNICIPAL DE CONCEIÇÃO DO TOCANTINS – TO

05 Bueiros Simples D:1.20 m

Conteúdo
PLANTA BAIXA
VISTA FRONTAL
CORTE A'A

Autor do Projeto:
Resp. Técnico:

Custódio Costa Torres
Engenheiro Civil
CREA-TO 311.418/D

DIREITO RESERVADO LEI 5772 DE 21/12/1971

A REPRODUÇÃO OU EXECUÇÃO NO SEU TODO OU PARTE DESTE PROJETO, SEM A PRÉVIA AUTORIZAÇÃO DE SEU AUTOR, FICARÁ SUJEITA ÀS MEDIDAS LEGAIS CABÍVEIS, A ALTERAÇÃO DESTE PROJETO EXIME SEU AUTR DE QUAISQUER RESPONSABILIDADES.