

[illegible][illegible][illegible]

Tipo de carga	Potência instalada (kVA)	Fator de demanda (%)	Demanda (kVA)
Iluminação e TUG's (Casas e apartamentos)	1.23	75.00	0.92
Uso Específico	9.49	100.00	9.49
		TOTAL	10.41

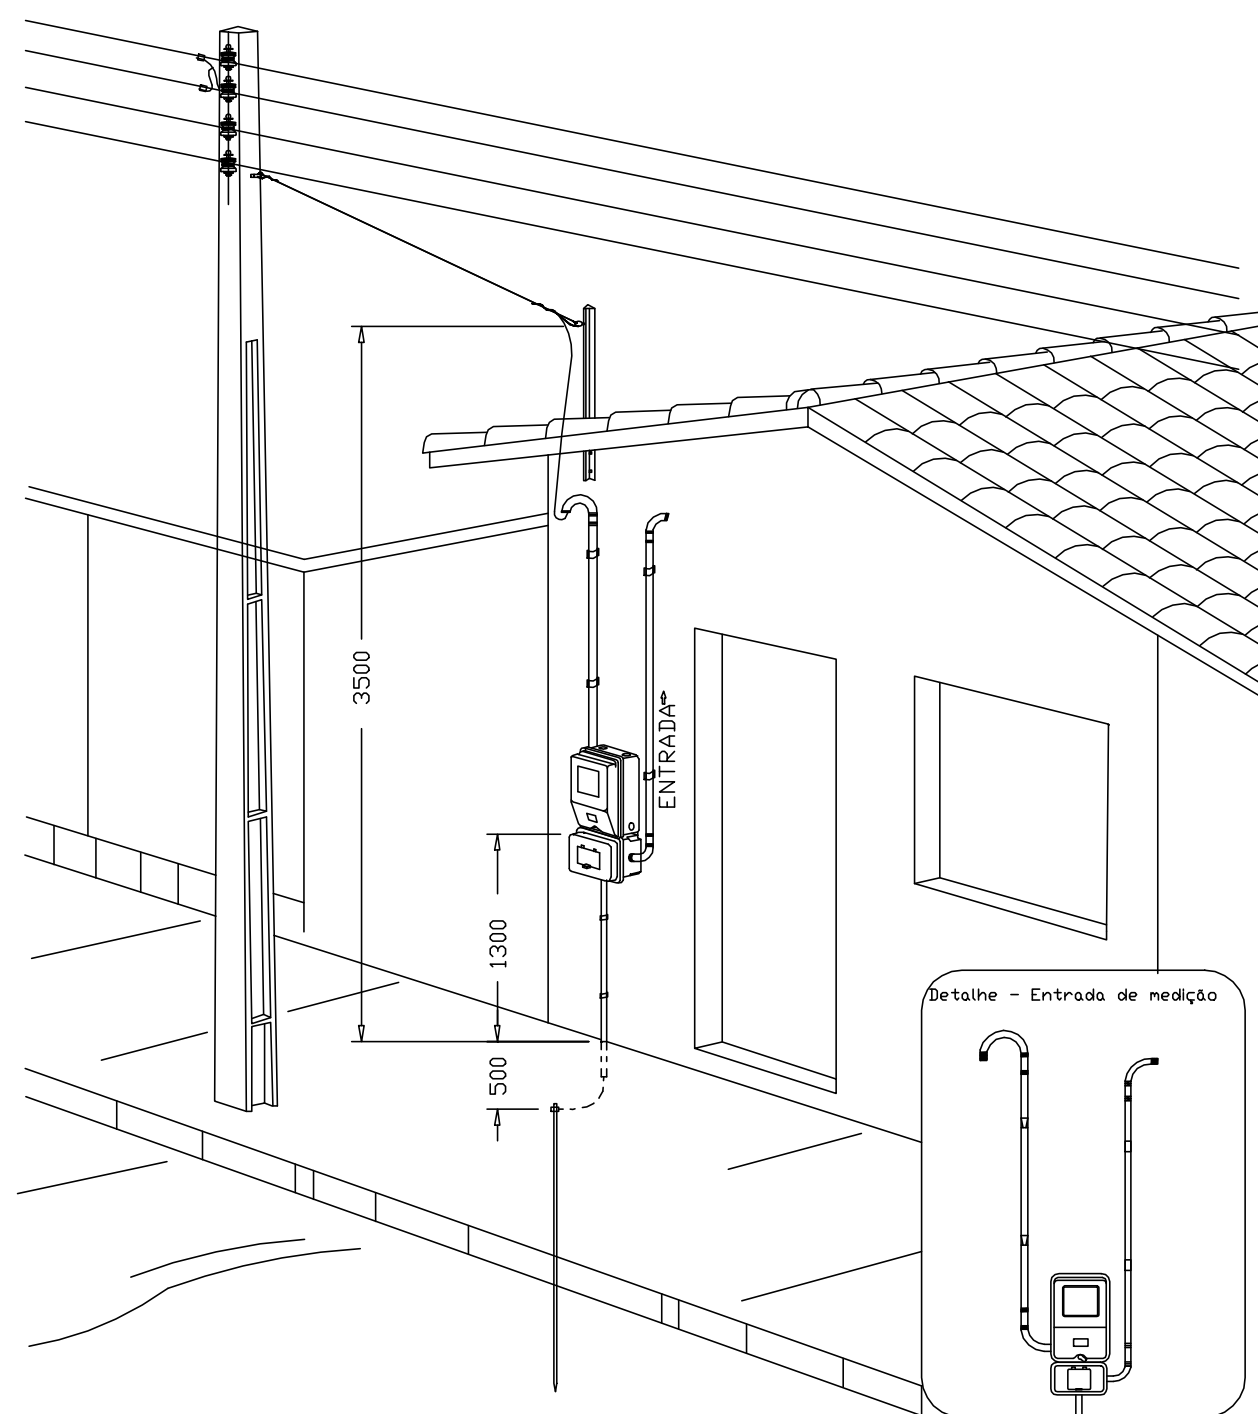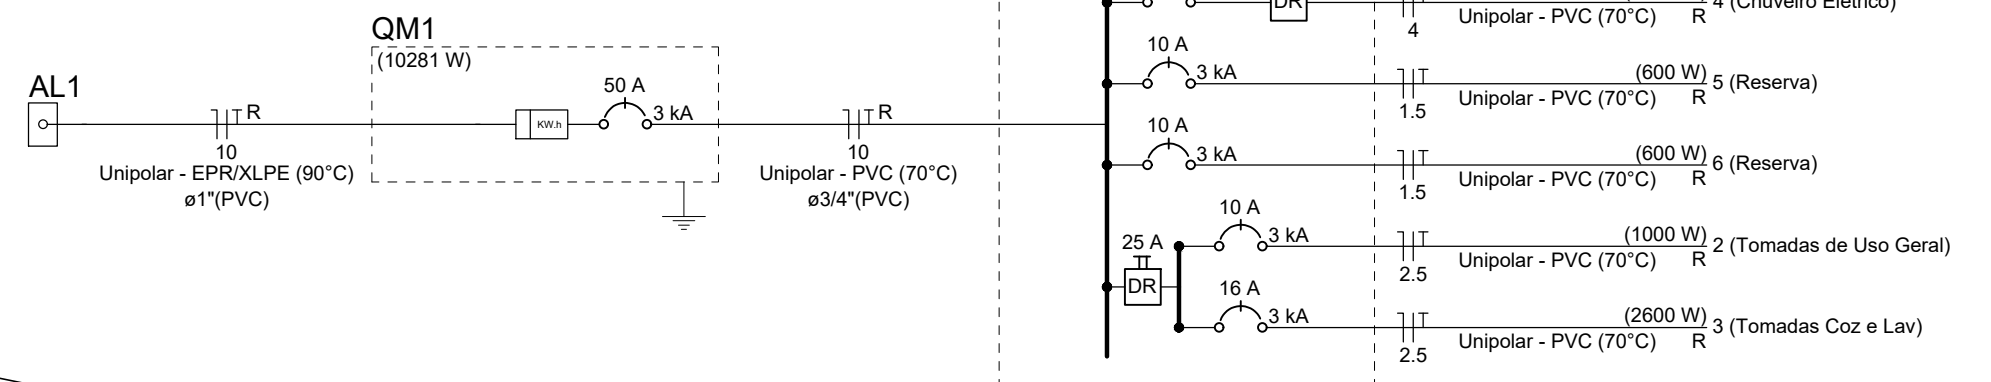

ATENÇÃO:
Exemplo de projeto inst. elétricas para edificações do Novo PAC
FNHIS Sub50 - Portaria 1416/2023.
Uso facultado, desde que revisado por responsável técnico
com a devida emissão de ART/RRT/TRT, e adequado às
particularidades de cada obra.

INSTALAÇÕES ELÉTRICAS PLANTA BAIXA; DIAGRAMA UNIFILAR, QUADRO DECARGAS E DEMANDA E LEGENDAS

Desenho: Denise Cristina O. Lima

Escala: Indicada

Revisão: 01

Data:03/02/2026

Unidade:cm

01

01/01

Aérea medição monofásica- Padrão econômico