


PERFIL RUA B.per


A = 11,55 m2
C = 0,00 m2

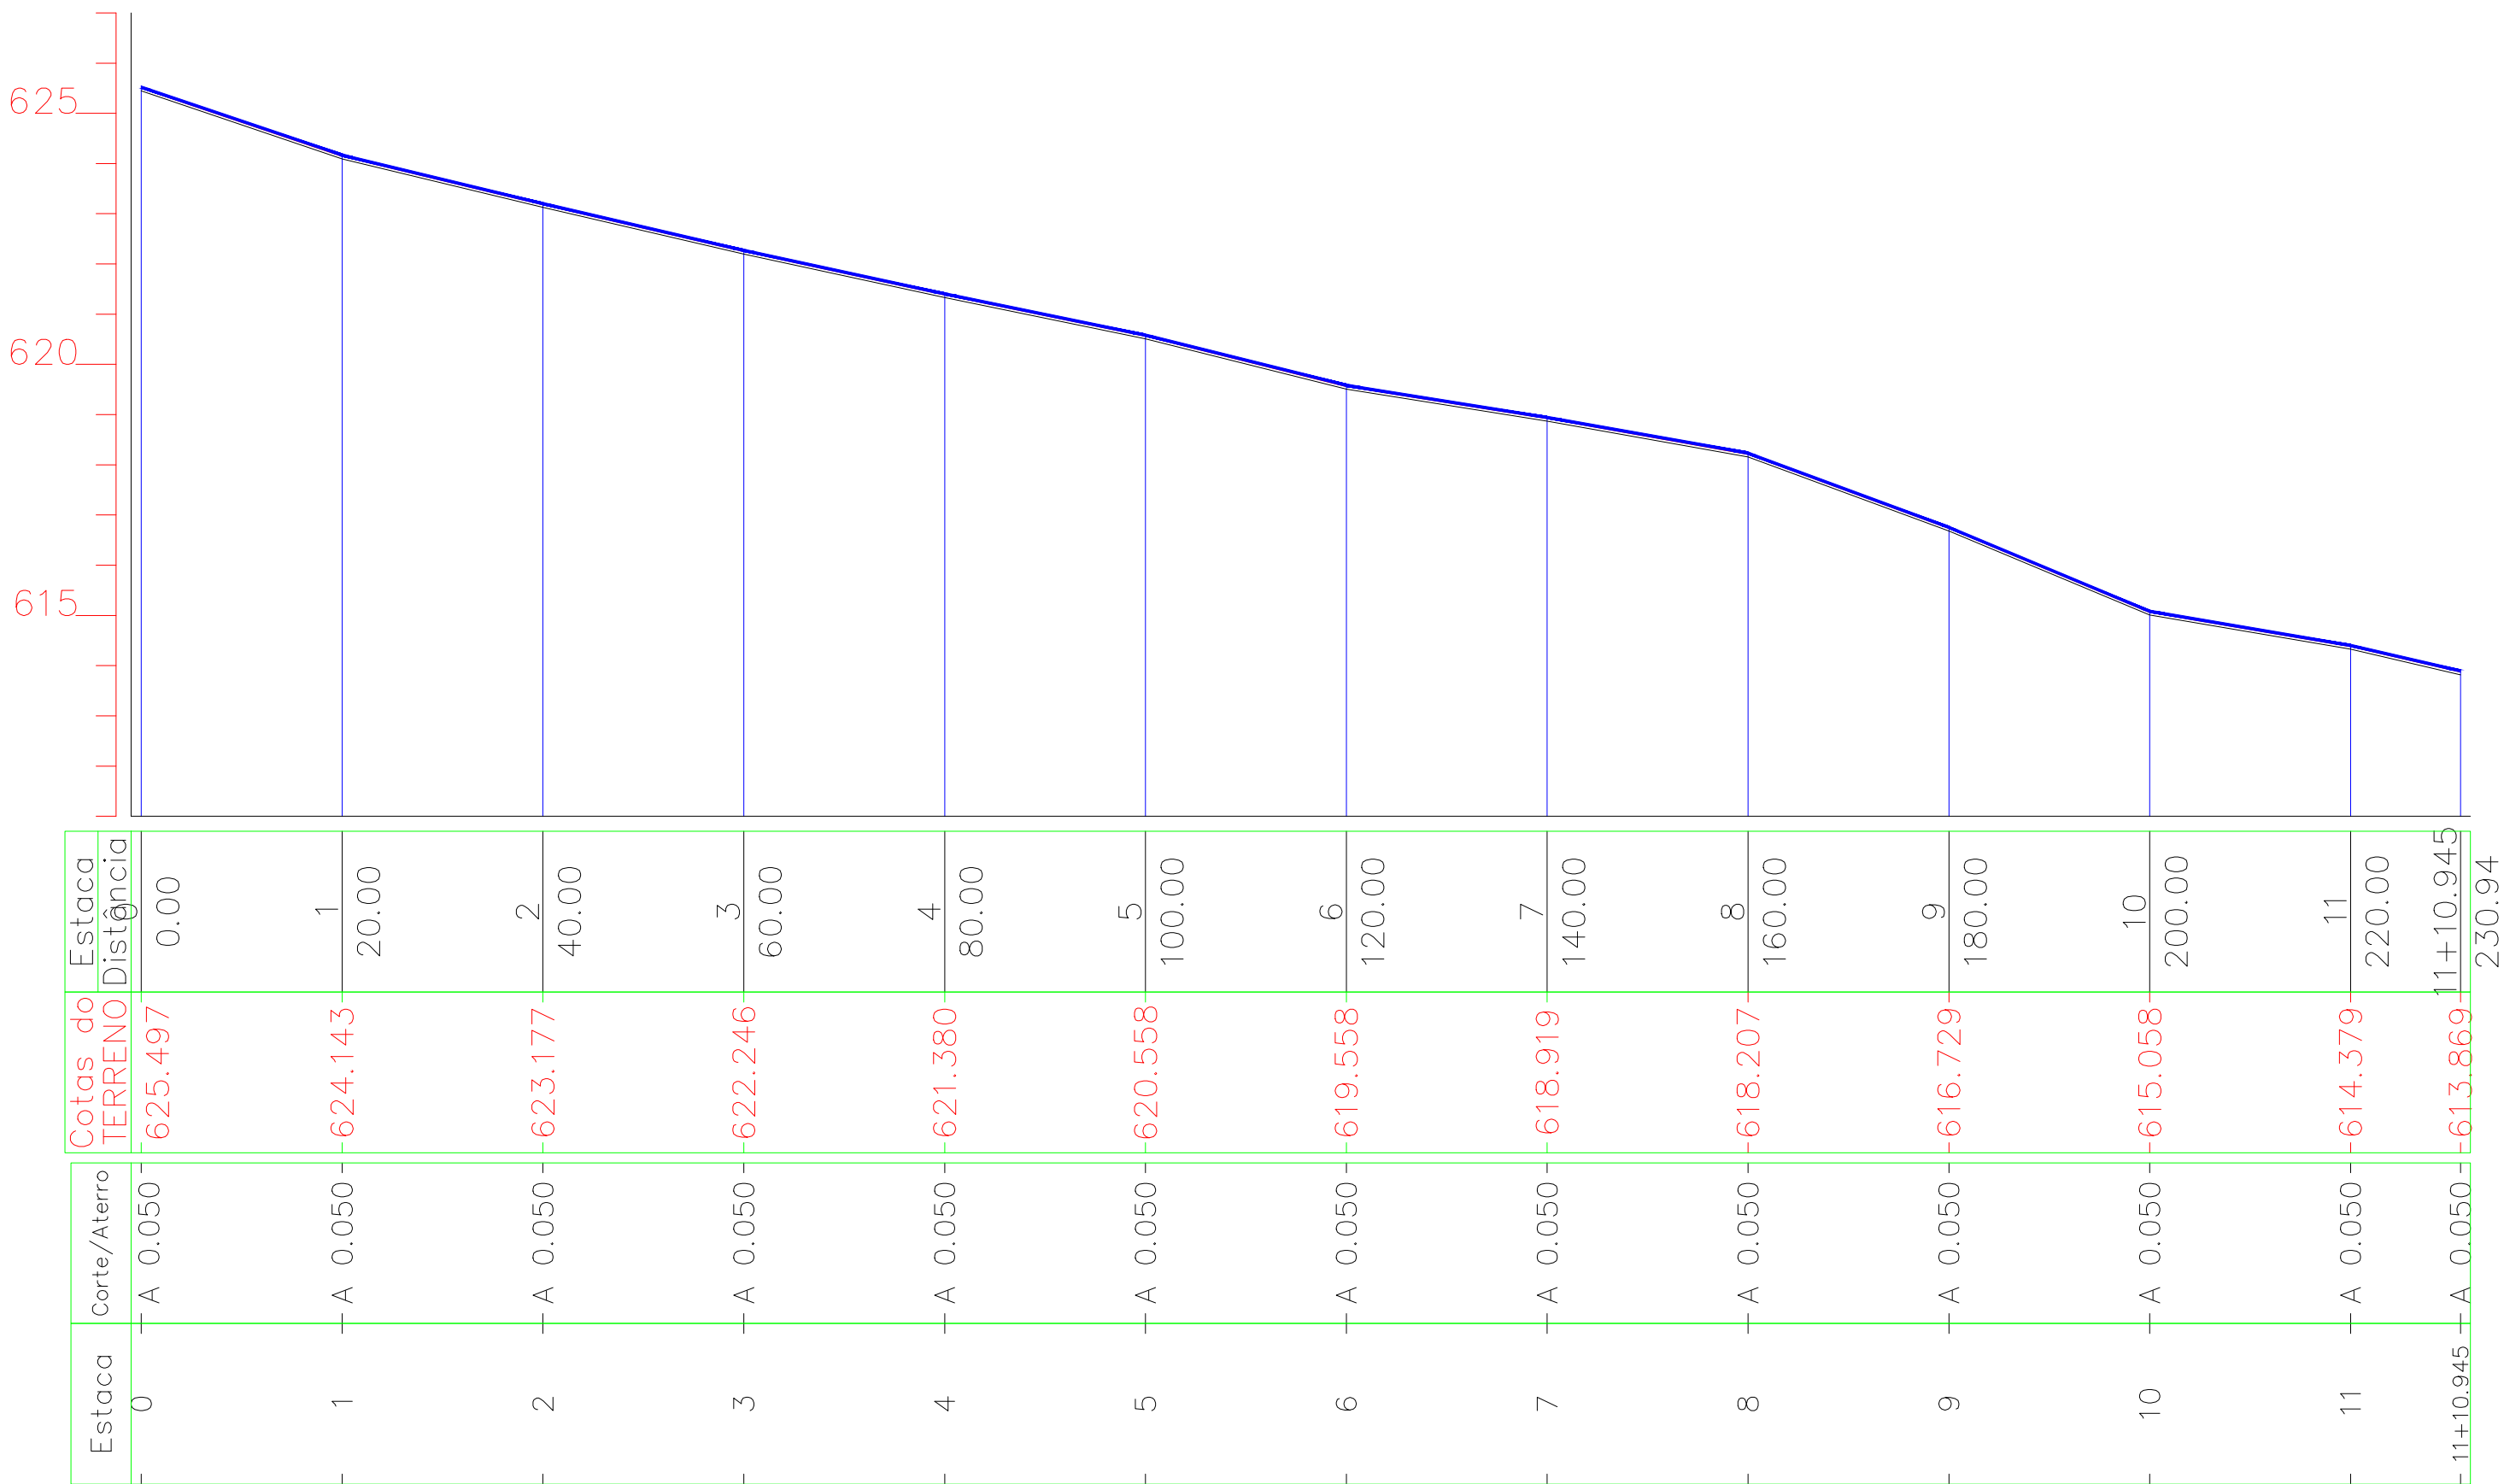

PERFIL LONGITUDINAL		PAVIMENTAÇÃO	
AREA LIMP REG GREIDE	1.616,58 m2	CAMADA	VOLUME
AREA DE CORTE	0,00	01 AREA PAVIMENTO	1.385,64
AREA DE ATERRO	11,55	02 SUB-BASE(ADICIONAL)	221,71 m3
VOLUME DE CORTE	46,53 m3	03 BASE	44,34 m3
VOLUME DE ATERRO	47,58 m3	04 REVESTIMENTO	29,56 m3

LINHA DE PROJETO						
	ESTACAS	DIST. INICIAL	DIST. FINAL	COTA INICIAL	COTA FINAL	DECLIVIDADE
01	0 – 1	0,00 m	20,00 m	625,447 m	624,093 m	−6,77 %
02	1 – 2	20,00 m	40,00 m	624,093 m	623,127 m	−4,83 %
03	2 – 3	40,00 m	60,00 m	623,127 m	622,196 m	−4,65 %
04	3 – 4	60,00 m	80,00 m	622,196 m	621,330 m	−4,33 %
05	4 – 5	80,00 m	100,00 m	621,330 m	620,508 m	−4,11 %
06	5 – 6	100,00 m	120,00 m	620,508 m	619,508 m	−5,00 %
07	6 – 7	120,00 m	140,00 m	619,508 m	618,869 m	−3,20 %
08	7 – 8	140,00 m	160,00 m	618,869 m	618,157 m	−3,56 %
09	8 – 9	160,00 m	180,00 m	618,157 m	616,679 m	−7,39 %
10	9 – 10	180,00 m	200,00 m	616,679 m	615,008 m	−8,36 %
11	10 – 11	200,00 m	220,00 m	615,008 m	614,329 m	−3,39 %
12	11 – 11+10.945	220,00 m	230,94 m	614,329 m	613,819 m	−4,66 %

SECÇÃO TIPO RUA B

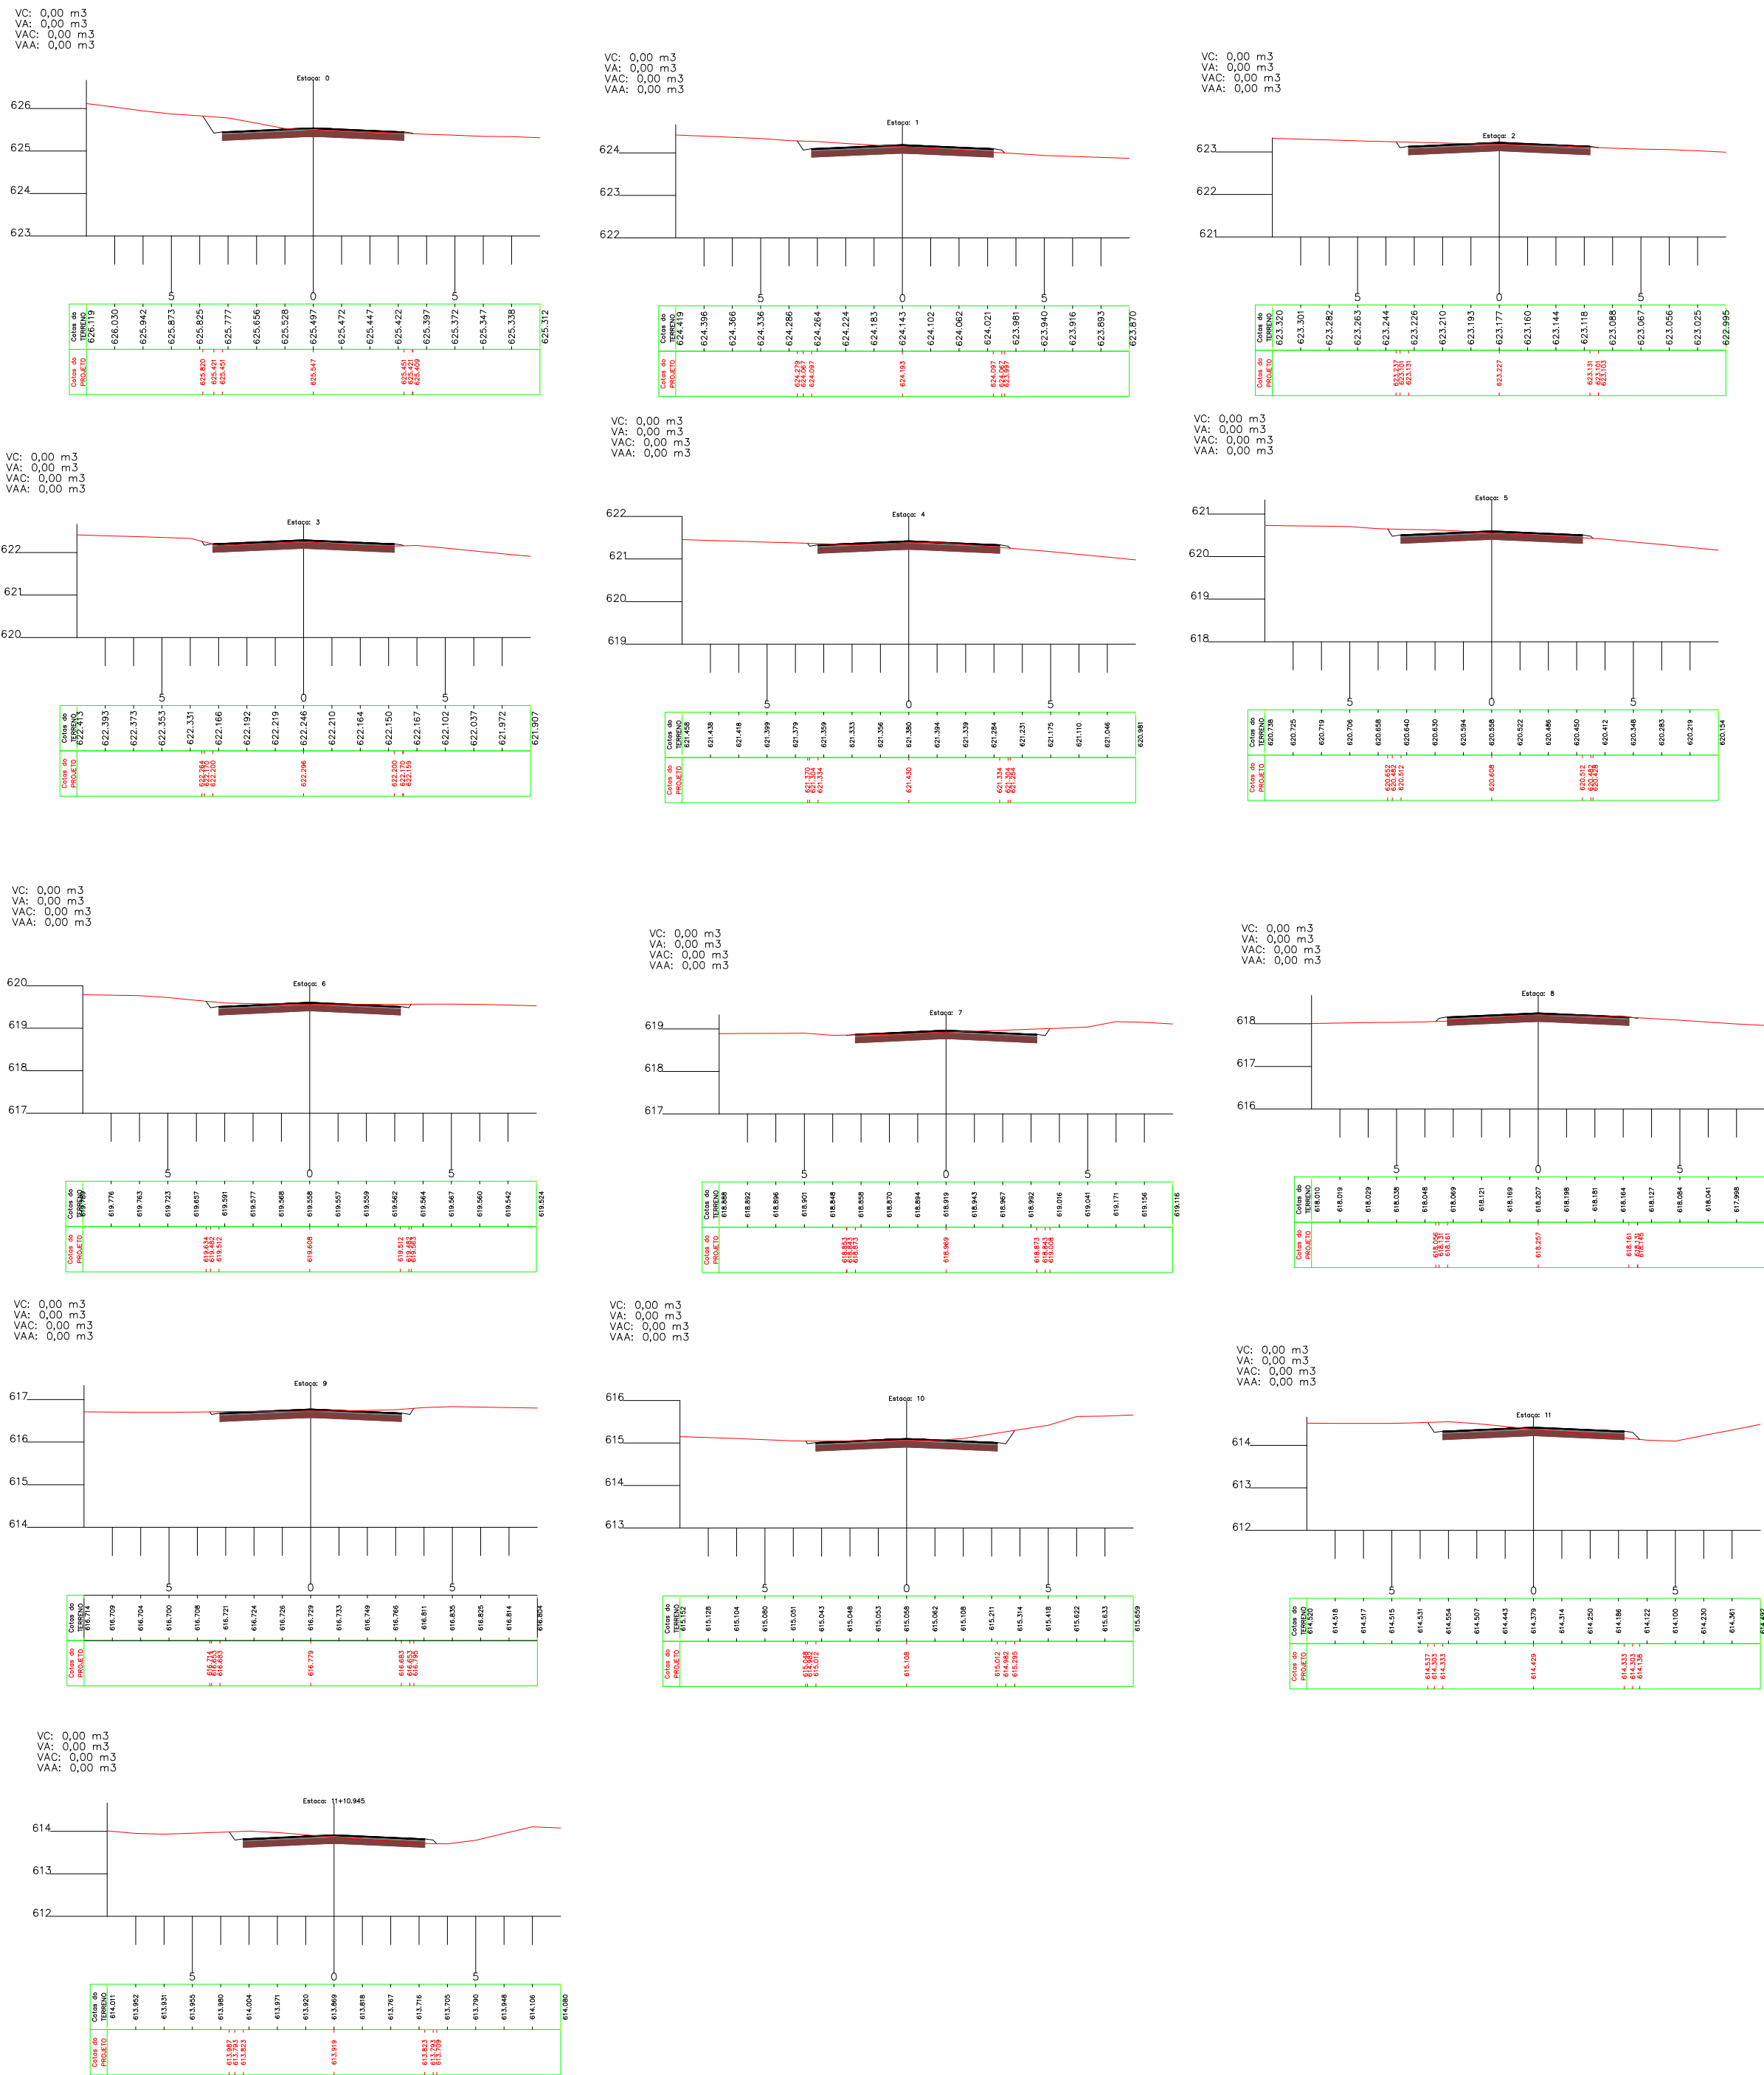

REVISÕES						LEGENDA:		PREFEITURA MUNICIPAL DE NOVA ROMA - GO		
								JARDIM BRASIL, NOVA ROMA - GO	Nº DE ORDEM	-
									DATA	FEV./2024
									REVISÃO	A
									ESCALA	1:2.000
									FOLHA	1/1
									Nº DO DESENHO	-
REV.	HISTÓRICO			DATA	DES.	CONF.	APROV.			

PROJETO: _____

TERRENO: _____

PROJ. Engenheiro Civil Marcos Tadeu Ferreira Andrade -CREA-502.814/2020

ART DE PROJETO Nº: 1020240037968

CONF.

DES. Nº:

DATA: FEVEREIRO/2024

PROFESSOR: Eng. Marcos Tadeu F. Andrade

CREA-GO: 5.142.D

PREFEITURA MUNICIPAL DE NOVA ROMA

CNPJ: 01.987.928/0001-12

PREFEITURA MUNICIPAL DE NOVA ROMA - GO

JARDIM BRASIL, NOVA ROMA - GO

PERFIL RUA B

SEÇÃO TIPO RUA B