
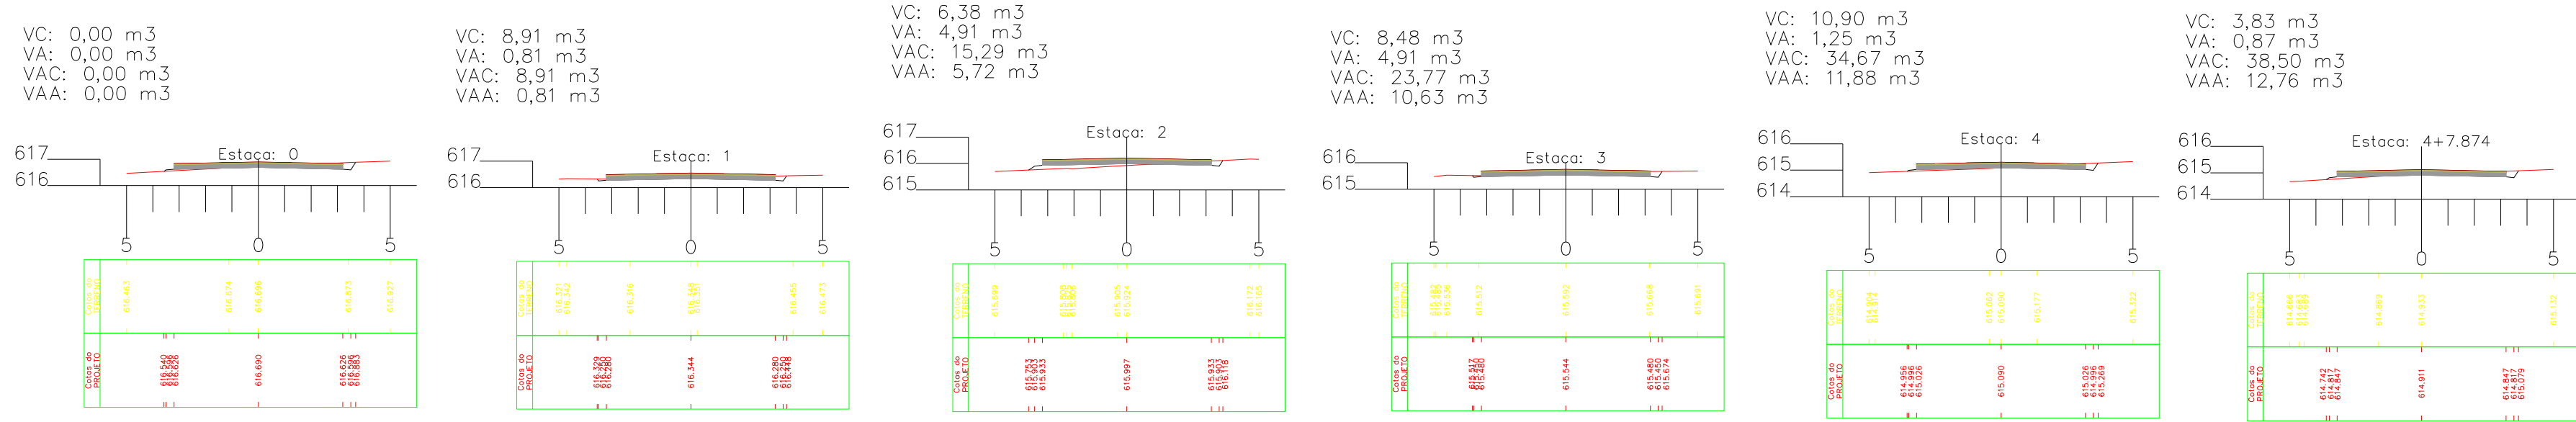


PERF RUA MARIANO F DA CONCEIÇÃO.per

A = 1,14 m2
C = 0,86 m2

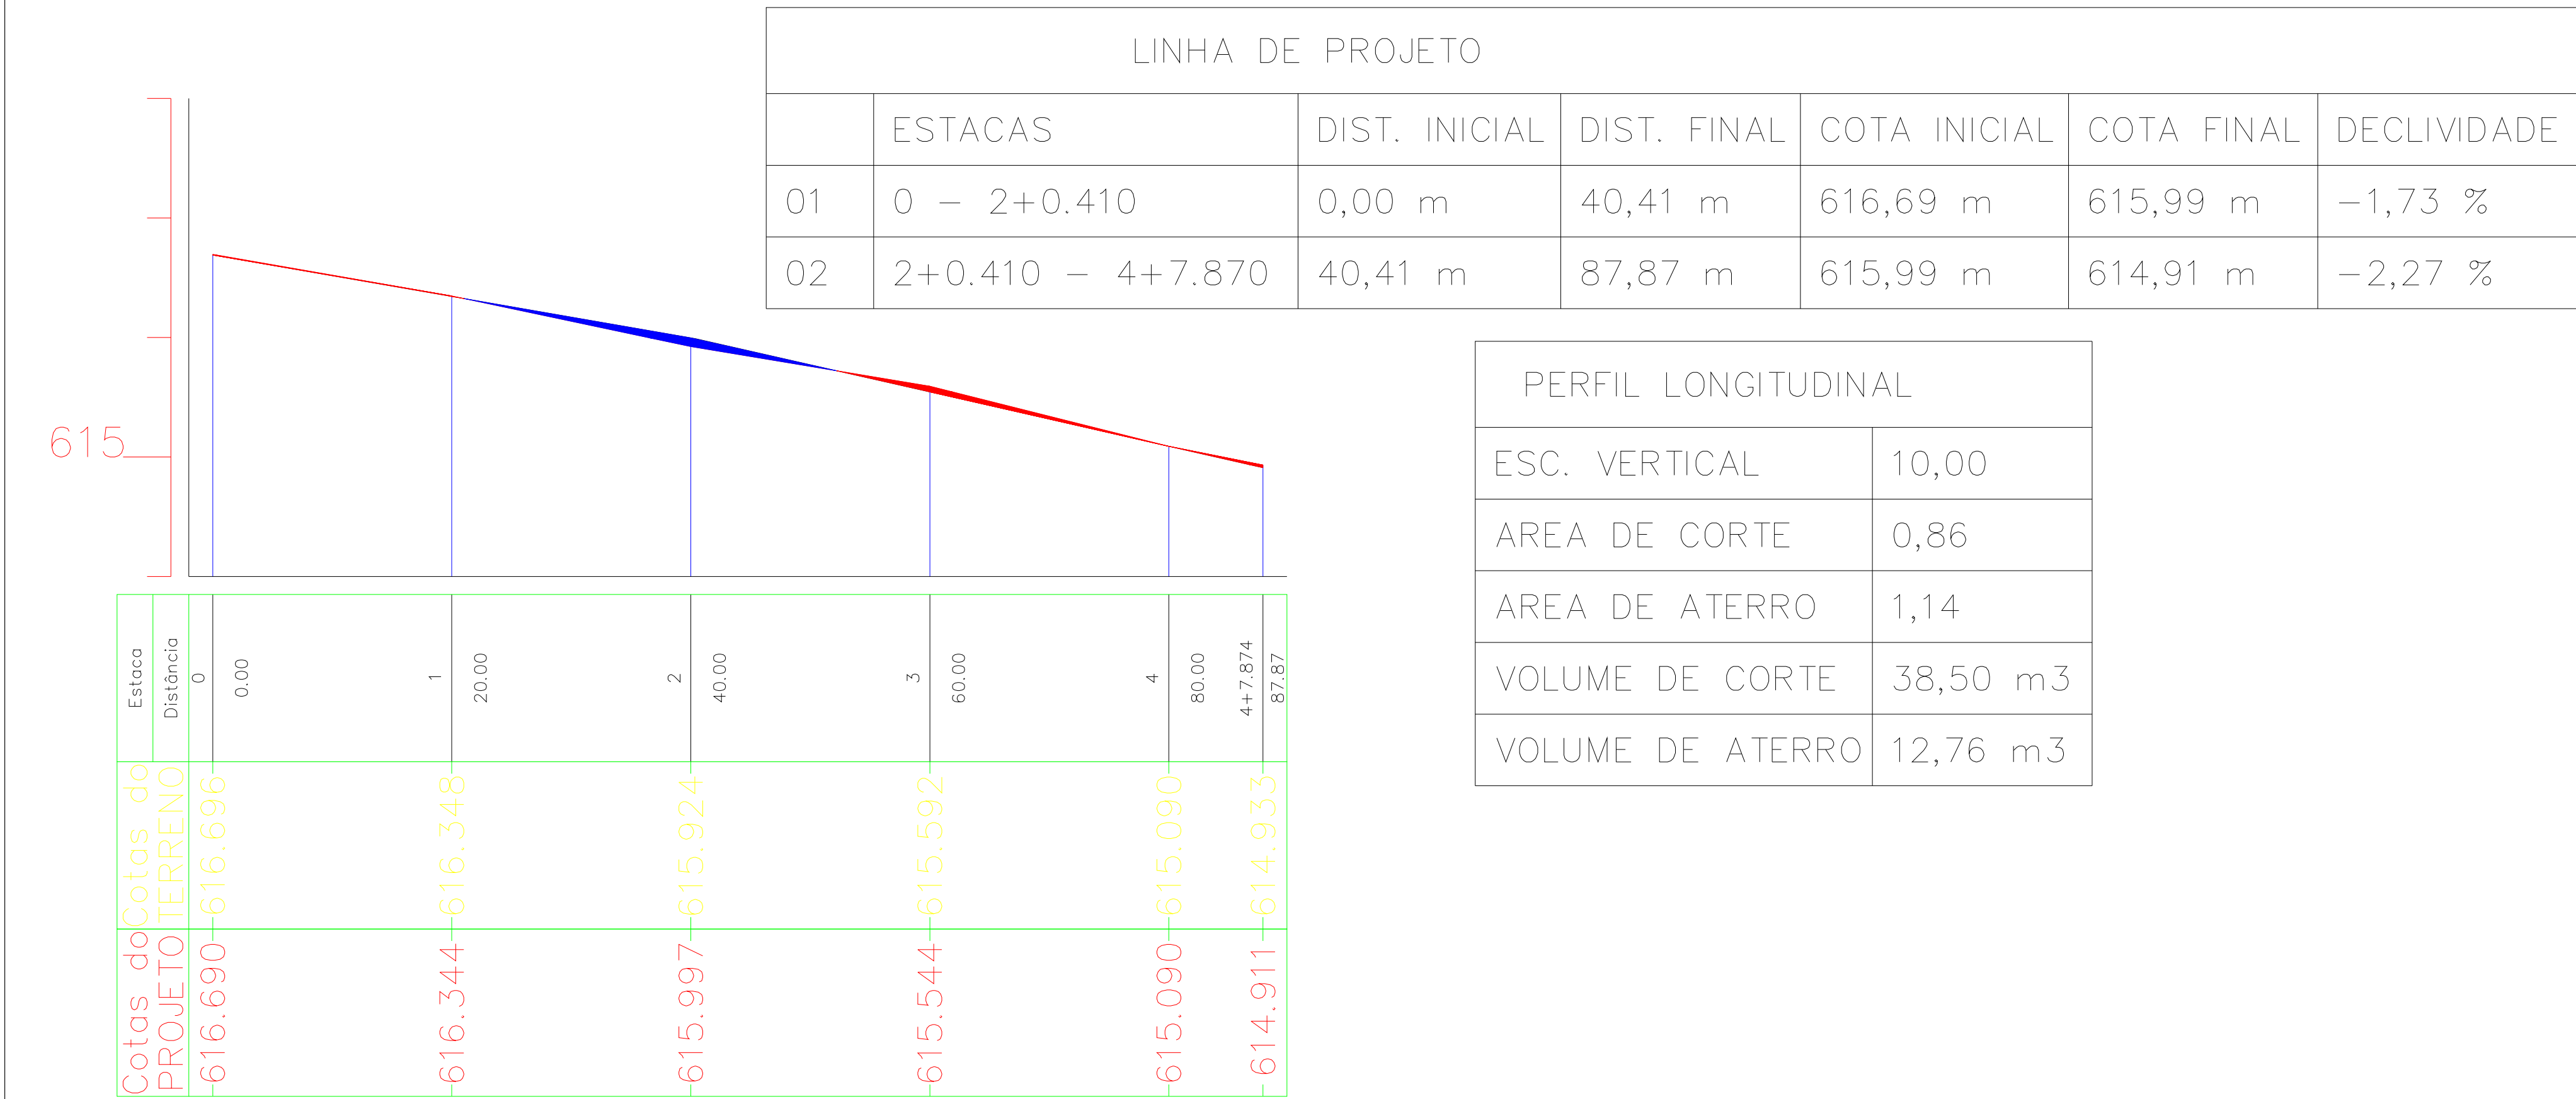


PAVIMENTAÇÃO

	CAMADA	VOLUME
01	SUB-BASE(ADICIONAL)	13,11 m3
02	BASE	28,12 m3
03	REVESTIMENTO	14,06 m3


ROTATÓRIA ACESSO RUA MARIANO CONCEIÇÃO.per

A = 0,00 m2
C = 0,69 m2

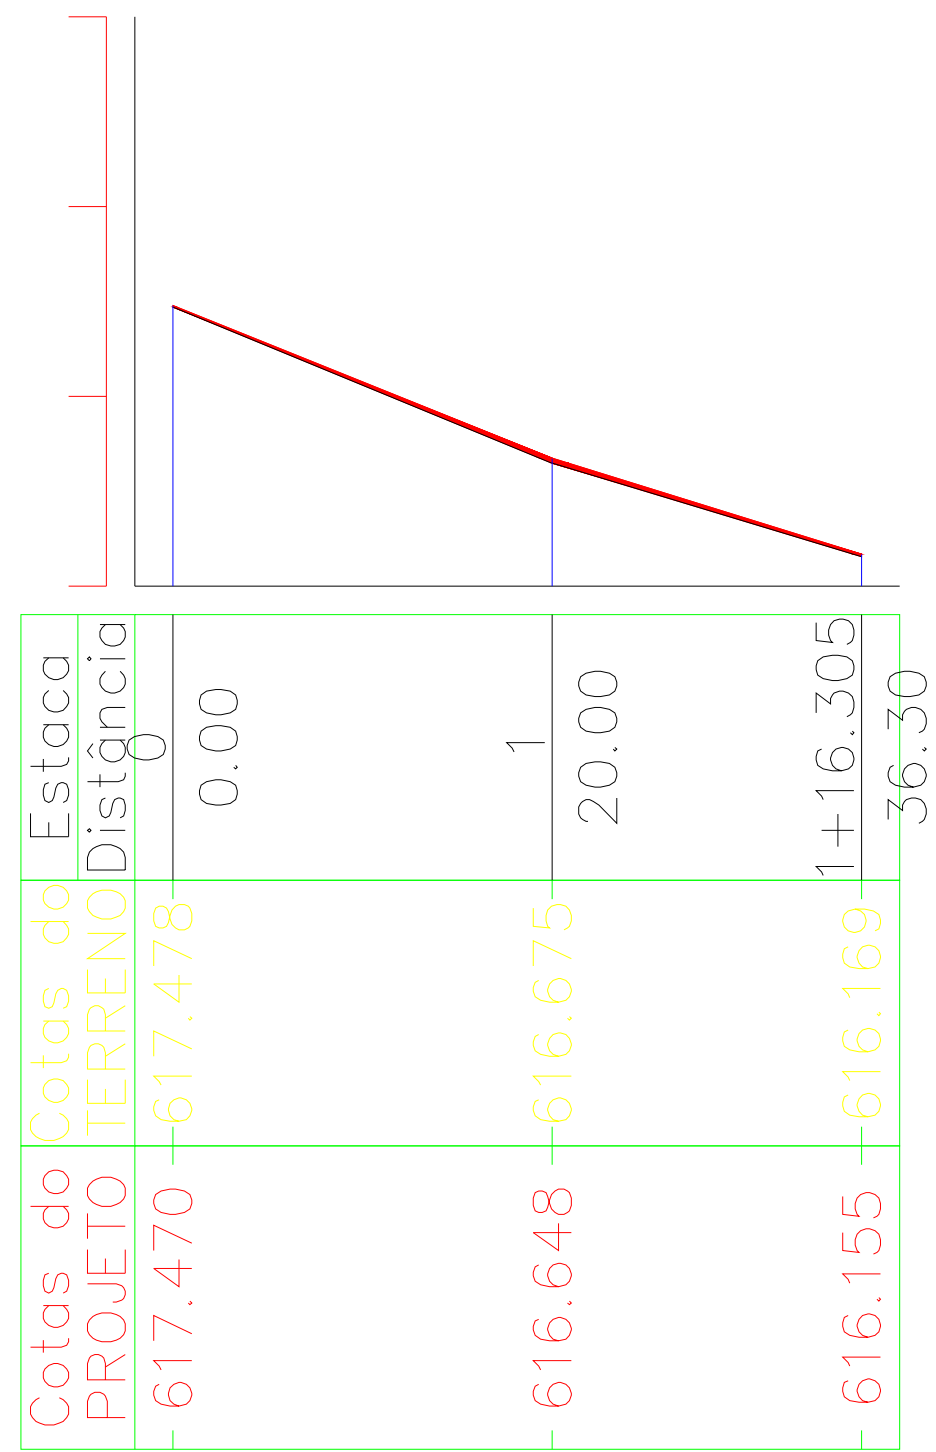

PERFIL LONGITUDINAL	
ESC. VERTICAL	10,00
AREA DE CORTE	0,69
AREA DE ATERRO	0,00
VOLUME DE CORTE	9,81 m3
VOLUME DE ATERRO	3,80 m3

LINHA DE PROJETO						
	ESTACAS	DIST. INICIAL	DIST. FINAL	COTA INICIAL	COTA FINAL	DECLIVIDADE
01	0 – 0+19.860	0,00 m	19,86 m	617,47 m	616,65 m	−4,12 %
02	0+19.860 – 1+16.310	19,86 m	36,31 m	616,65 m	616,15 m	−3,02 %

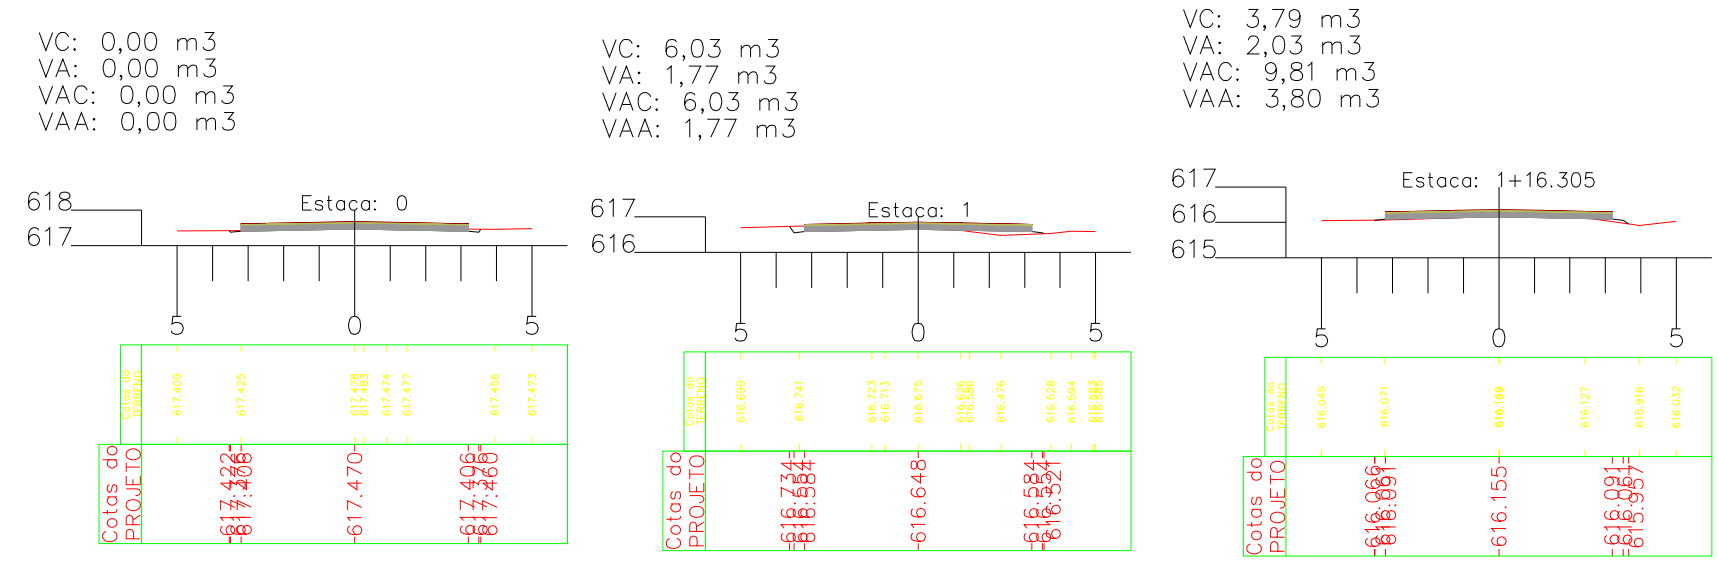

PAVIMENTAÇÃO

	CAMADA	VOLUME
01	SUB-BASE(ADICIONAL)	30,21 m3
02	BASE	11,62 m3
03	REVESTIMENTO	5,81 m3

REVISÕES						OBSERVAÇÕES:	LEGENDA:		PREFEITURA MUNICIPAL DE NOVA ROMA - GO					
						APROVADO	TERRENO:	PROJETO:	LOCAL: DIVERSAS RUAS, ZONA URBANA, NOVA ROMA - GO		Nº DE ORIGEM: -			
										TÍTULO: RUA MARIANO F. DA CONCEIÇÃO TRECHO 1 e 2		DATA: Nov/2025		
										PERFIL LONGITUDINAL E SEÇÕES TRANSVERSAIS		ESCALA: 1:2.000		
												FOLHA: 1/1		
										PROPRIETÁRIO: PREFEITURA MUNICIPAL DE NOVA ROMA		Nº DO DESENHO: -		
REV.	HISTÓRICO				DATA	DES.	CONF.	APROV.						