
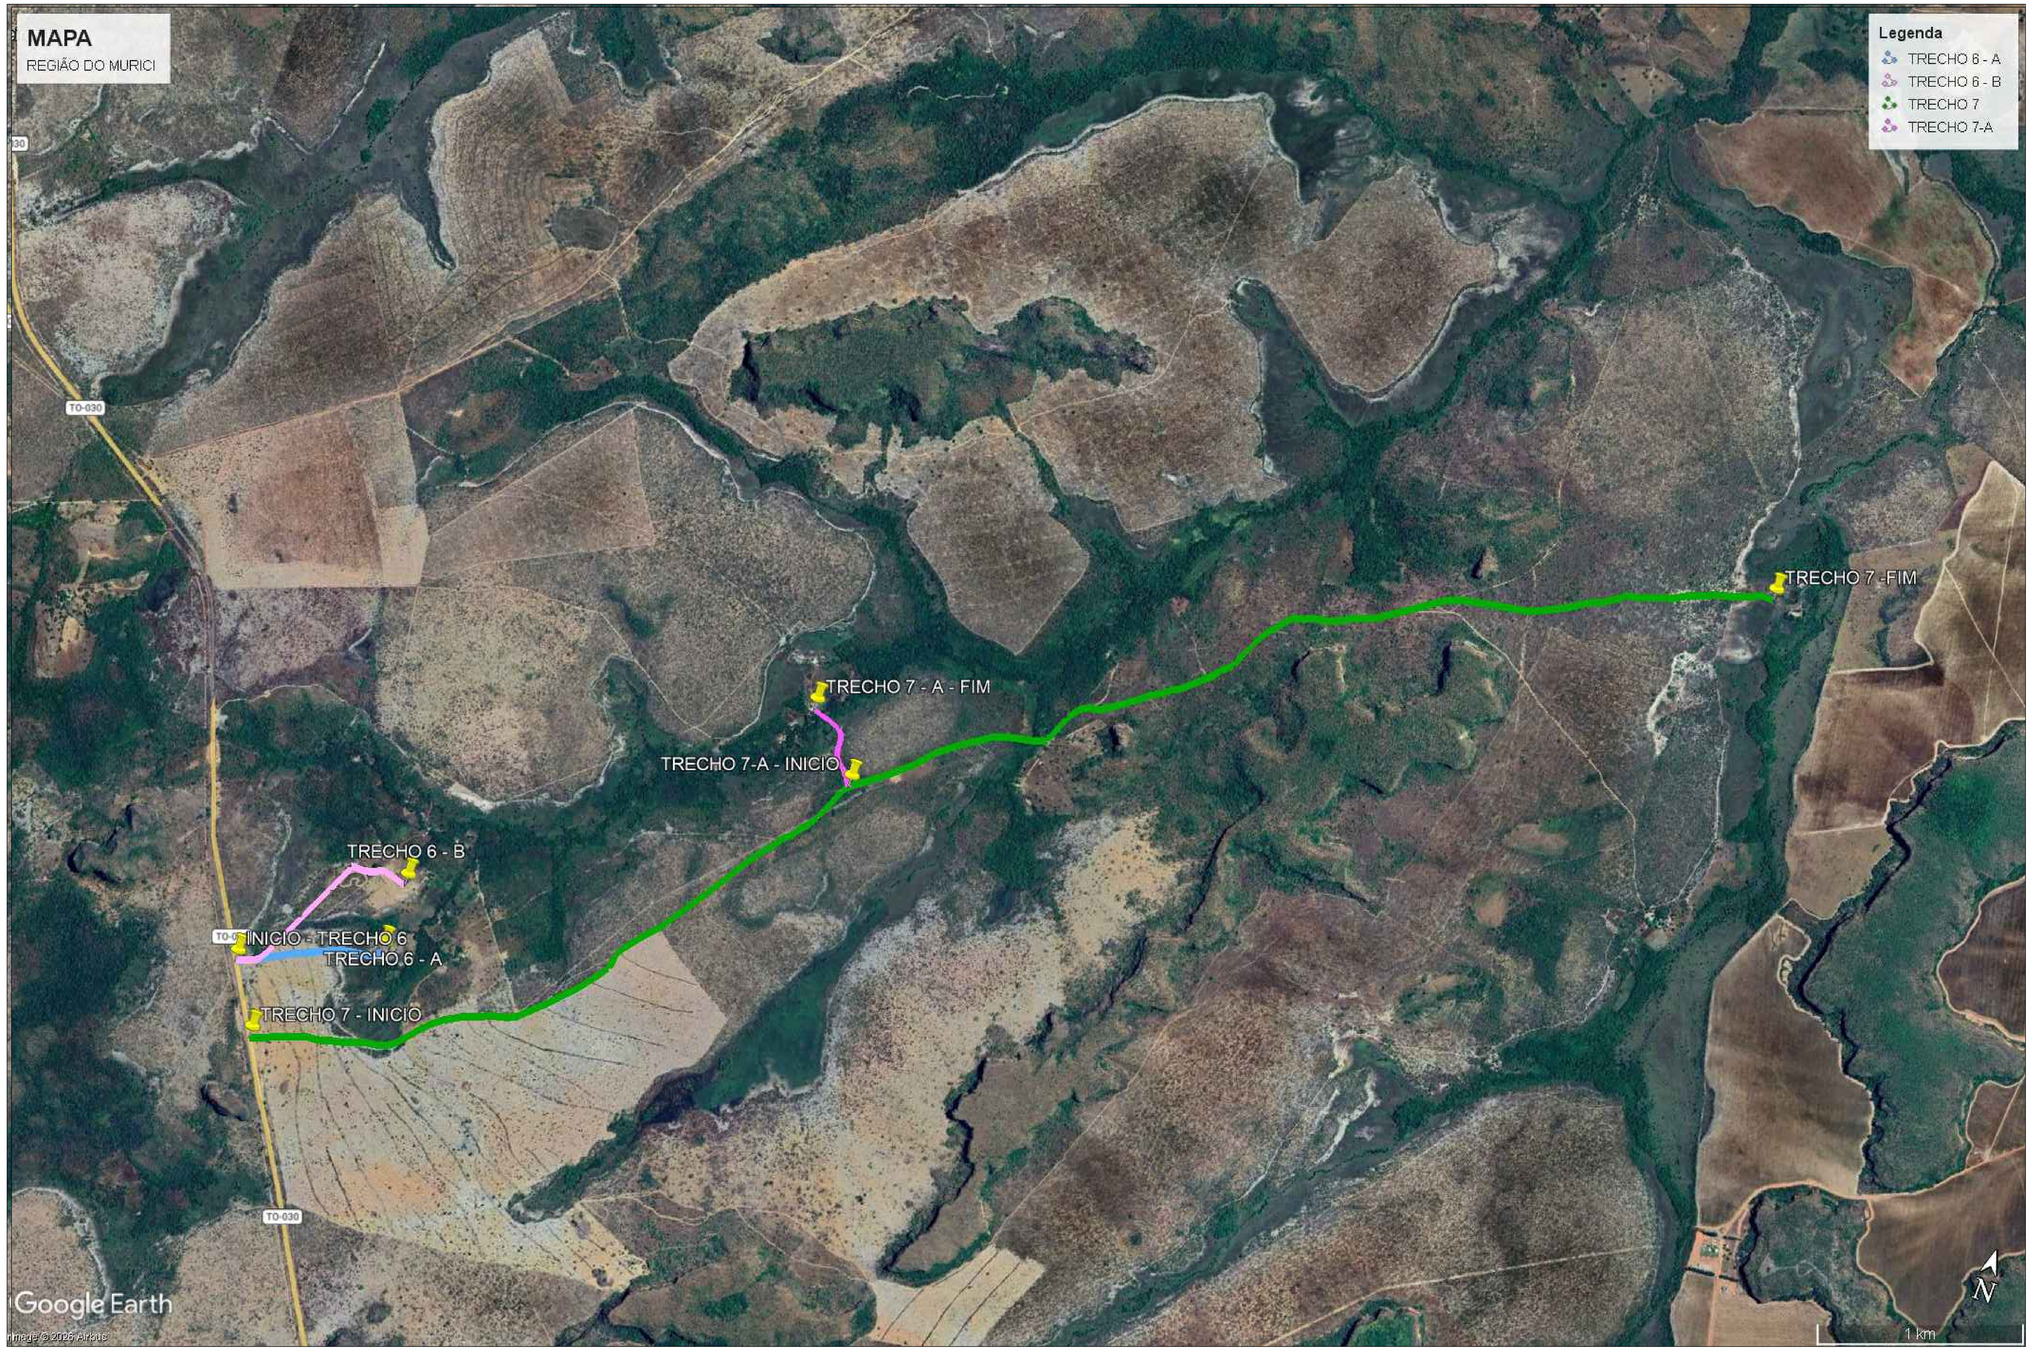


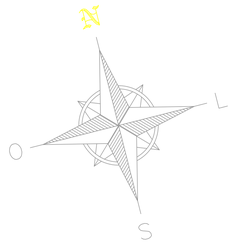

LOCALIZAÇÃO DA ESTRADA:

- **ESTRADA DO MURICI**:
- TRECHO 06-A - na Rodovia TO-030 se inicia o trecho na coordenada LATITUDE 10° 8'18.00"S / LONGITUDE 47°40'33.00"O, segue na estrada por 1.050,00 metros até a coordenada LATITUDE 10° 8'9.00"S / LONGITUDE 47°40'11.00"O que finaliza o trecho 06-A;
- TRECHO 06-B -na Rodovia TO-030 se inicia o trecho na coordenada LATITUDE 10° 8'18.00"S / LONGITUDE 47°40'33.00"O, segue na estrada por 1.050,00 metros até a coordenada LATITUDE 10° 7'57.55"S / LONGITUDE 47°40'11.08"O que finaliza o trcho 06-B;
- TRECHO 07 -na Rodovia TO-030 se inicia o trecho na coordenada LATITUDE 10° 8'28.73"S / LONGITUDE 47°40'26.64"O, segue na estrada por 8.225,00 metros até a coordenada LATITUDE 10° 6'1.64"S / LONGITUDE 47°36'55.94"O que finaliza o trcho 07;
- TRECHO 07-A - na estrada do TRECHO 07 se inicia o trecho na coordenada LATITUDE 10° 7'18.99"S / LONGITUDE 47°39'8.18"O, segue na estrada por 460,00 metros até a coordenada LATITUDE 10° 7'9.15"S/ LONGITUDE 47°39'17.74"O que finaliza o trecho 07-A;

PREFEITURA:

BOMBEIRO:

NATURATINS:

ESTRADAS VICINAIS

CARACTERÍSTICA: OBRA RECUPERAÇÃO DE ESTRADAS VICINAIS

ENDEREÇO: ZONA RURAL - MUNICIPIO DE NOVO ACORDO-TO

FRANCHI: 04/05

PS ENGENHARIA
PROJETOS & PROJETOS

ÁREAS:
TRECHOS DA REGIÃO DO MURICI EXTENSÃO 166.428,00 M²

PROPRIETÁRIO: ASS:
NOME: PREFEITURA MUNICIPAL DE NOVO ACORDO-TO
ASS:

AUTOR RESP. TEC.: JUCELIO J. DA SILVA CR
NOME: ENG. ELETRICISTA

CONTEÚDO:
PLANTA DE SITUAÇÃO DOS TRECHOS

ESCALA:	DATA:	CONFERIDO:	DESENHO:
INDICADAS	ABRIL DE 2026		

Telefone de cont. (63)98412-3459