


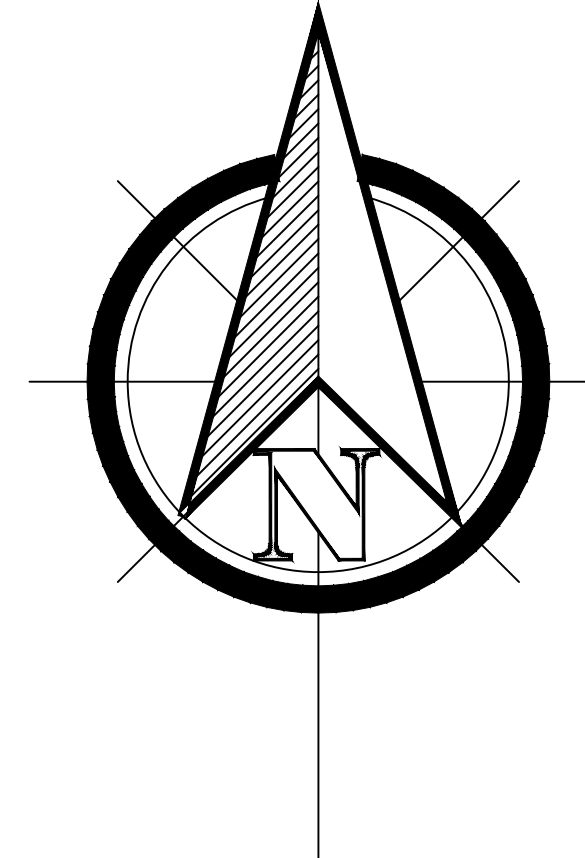

P L A N H A P - Plano Nacional de Habitação Nacional Ltda

1 PLANTA ILUMINADA
ESCALA1:1600

LEGENDA DE COR	
COR	SERVIÇO
	RECAPEAMENTO COM CBUQ

SECRETARIA MUNICIPAL DO MEIO
AMBIENTE E URBANISMO

PAVIMENTAÇÃO URBANA

SERVIÇO DE RECAPEAMENTO EM CBUQ DE VIAS URBANAS DO
MUNICÍPIO DE PIRENÓPOLIS.

CONTRATANTE:

PREFEITURA MUNICIPAL DE PIRENÓPOLIS-GO
CNPJ 01.067.941/0001-05

AUTORA DO PROJETO:

Eng.º Elizeu Arruda Oliveira
CREA 1021004383D-GO

DESENHO: ELIZEU ARRUDA OLIVEIRA	ESCALA 1:1600	DATA ABR/2024
CONTEÚDO: JARDIM SANTA BARBARA VILA SANTA BARBARA RESIDENCIAL ESTRELA D'ALVA II RESIDENCIAL MORRO SANTA BARBARA VILA VENEM JAME VILA JOÃO FIGUEIREDO JARDIM PIRENEUS		PRANCHIA: 1/3