
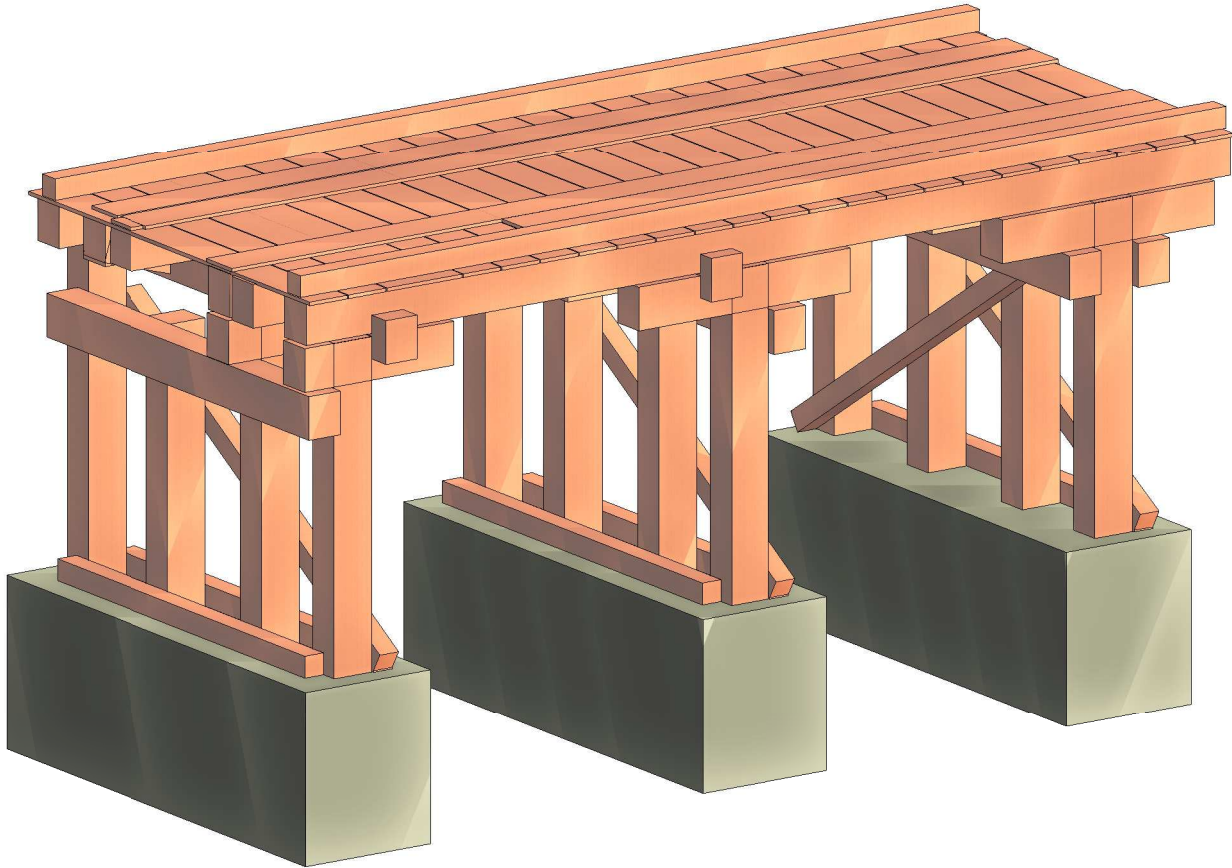


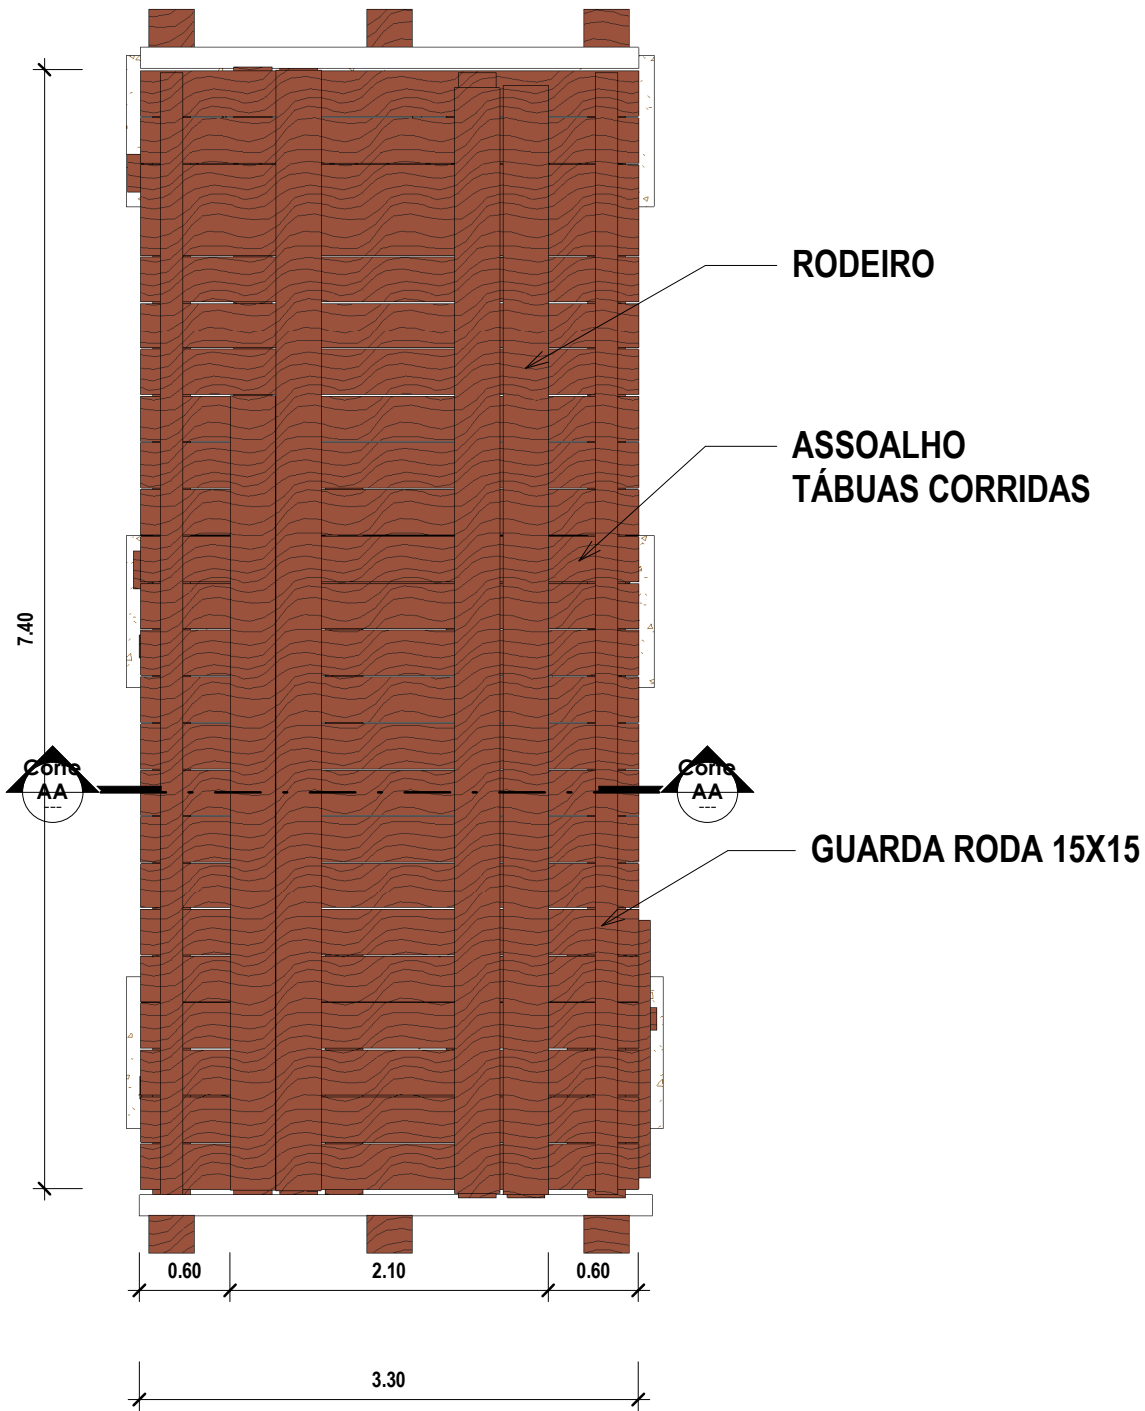

3D

REFORMA PONTE PALEATIVA- CORREGO MOMONEIRA

Resp. Técnica: Giovana Ferreira de Castro- CREA 1018709835D-GO

Prefeitura Municipal de São Domingos-GO CNPJ.: 01068014000100

REFORMA DO ASSOALHO E UM DORMENTE DA PONTE DE MADEIRA
-

REFORMA PONTES- CORREGO MOMONEIRA		
Número do projeto	03	01
Data	16/04/2023	
Desenhadas por	Autor	
Verificado por	Giovana Castro	
Escala		1 : 50