






4 CORTE C
1 : 75

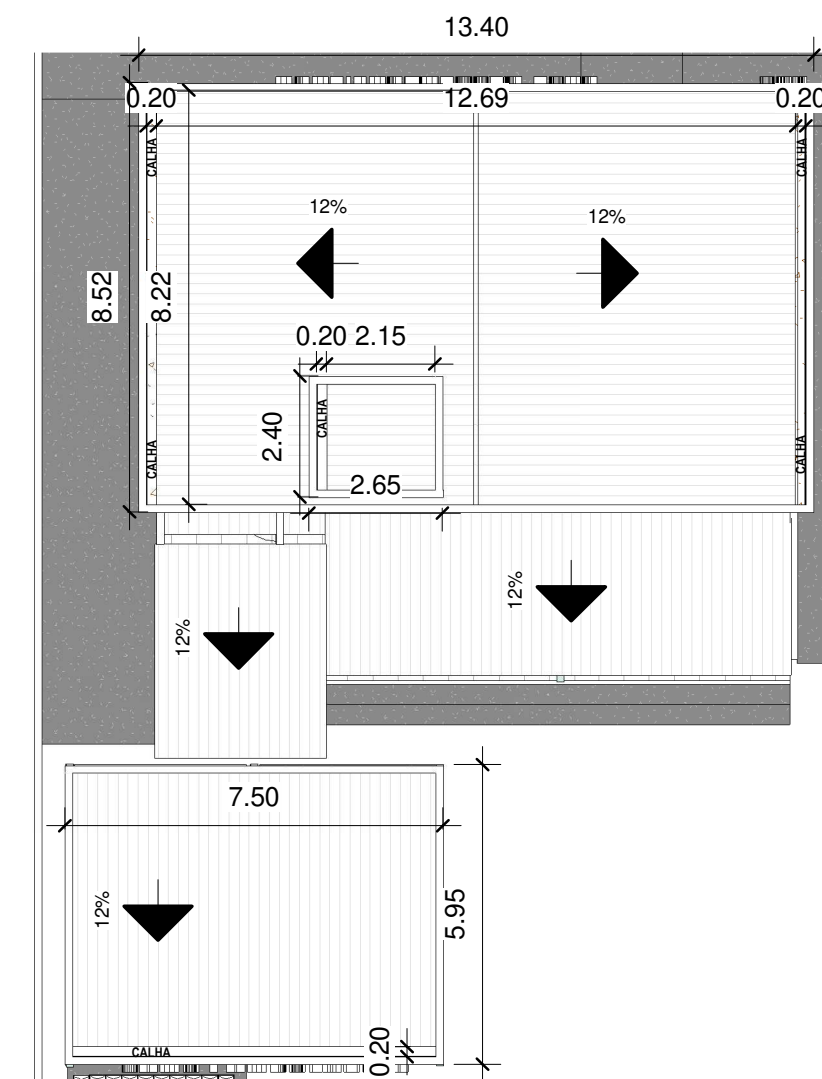

5 BS - Cobertura
1 : 150

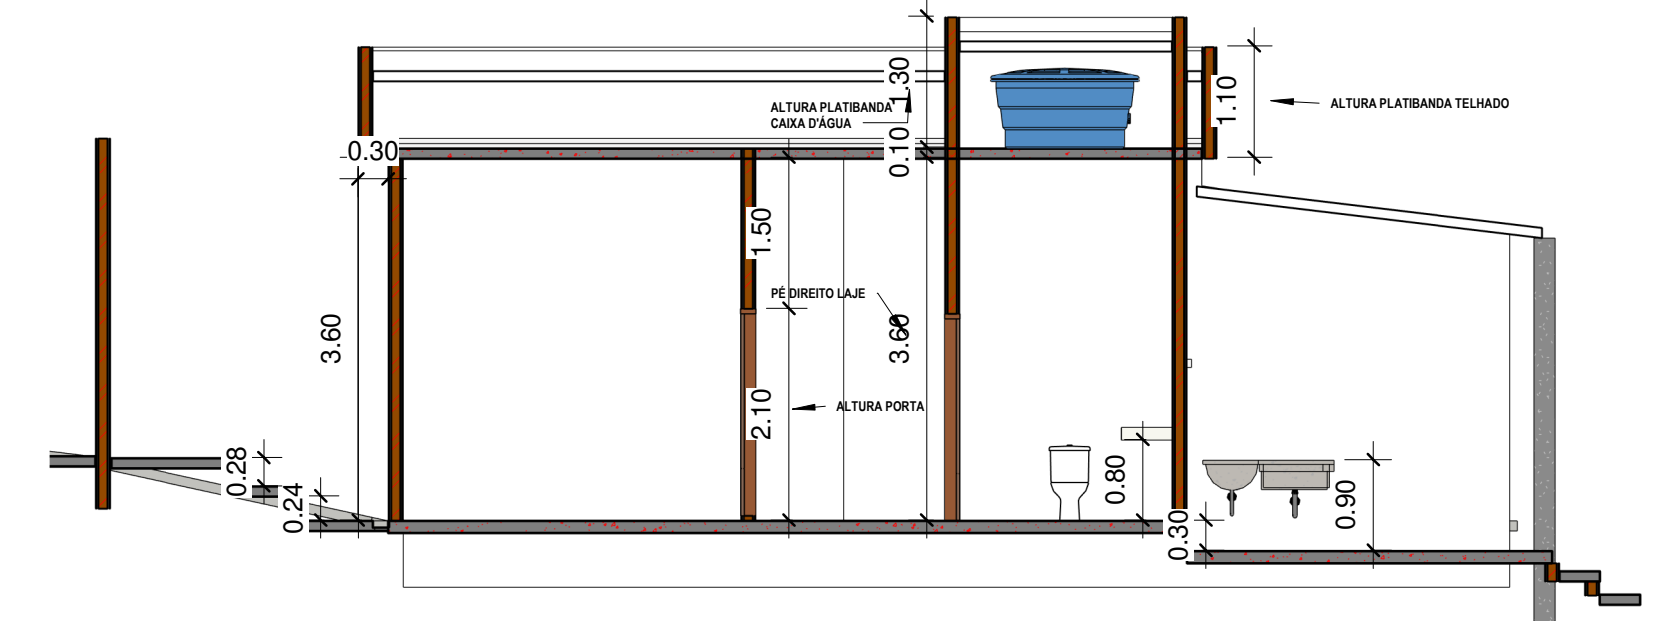


6 Corte A
1 : 75

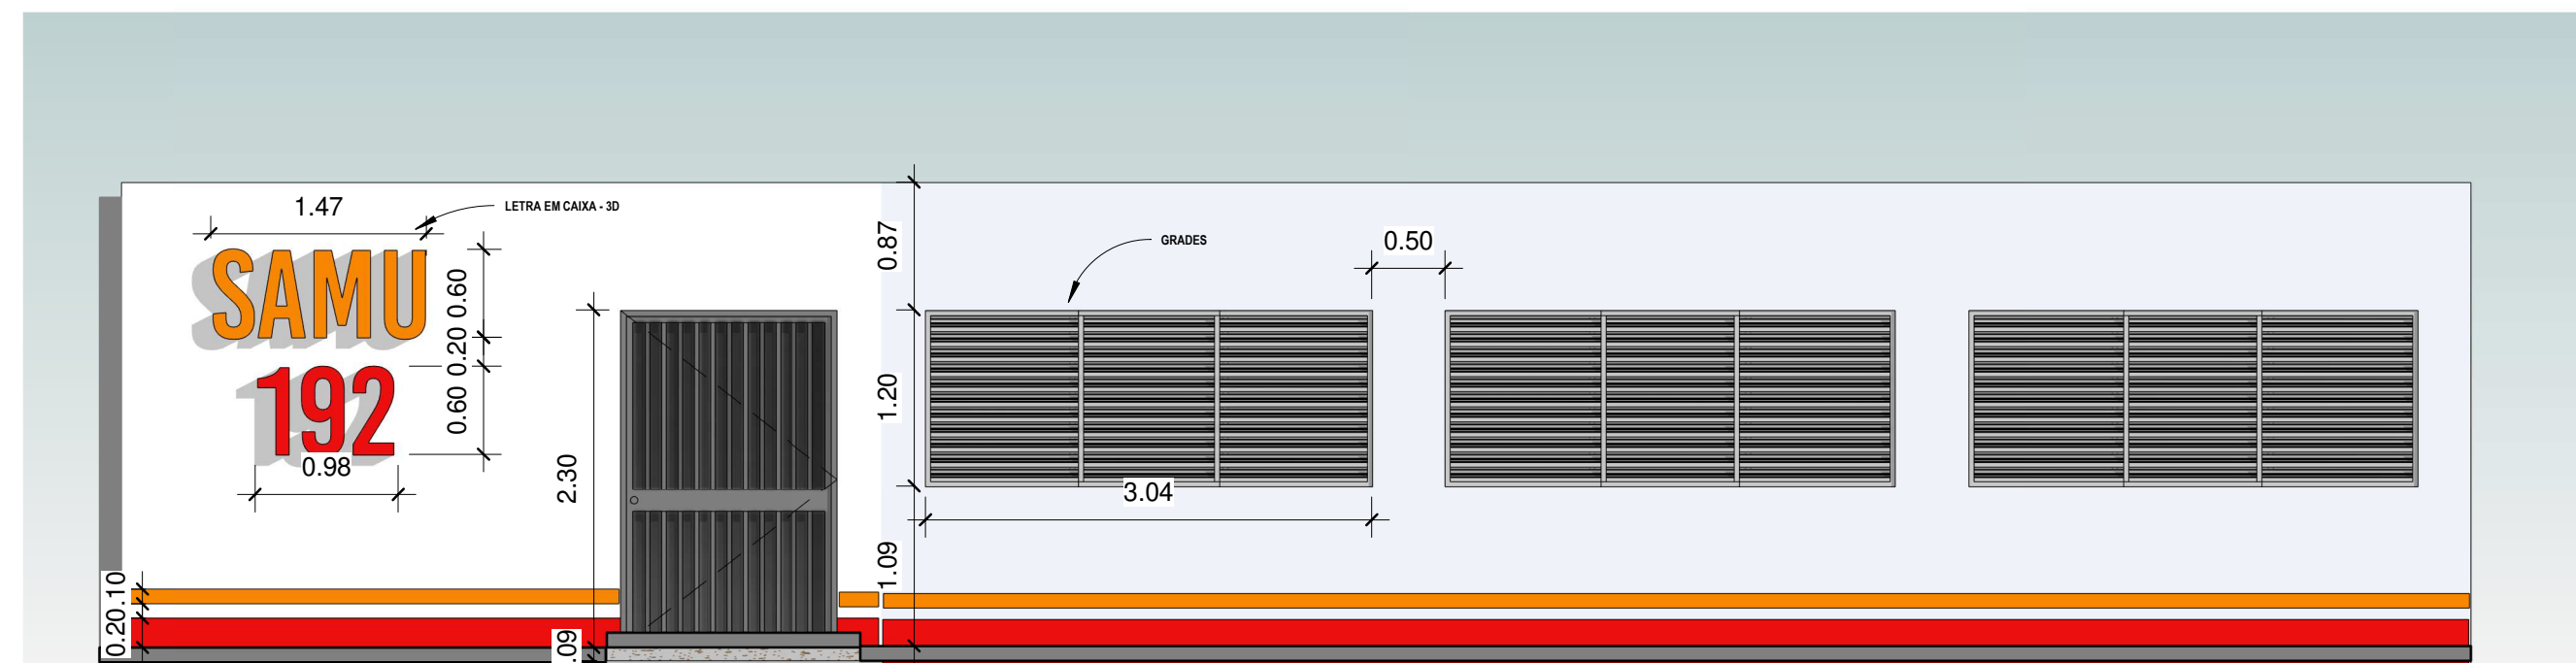

1 CORTE - FACHADA MURO
1 : 50



2 CORTE- FACHADA BASE SAMU
1 : 50

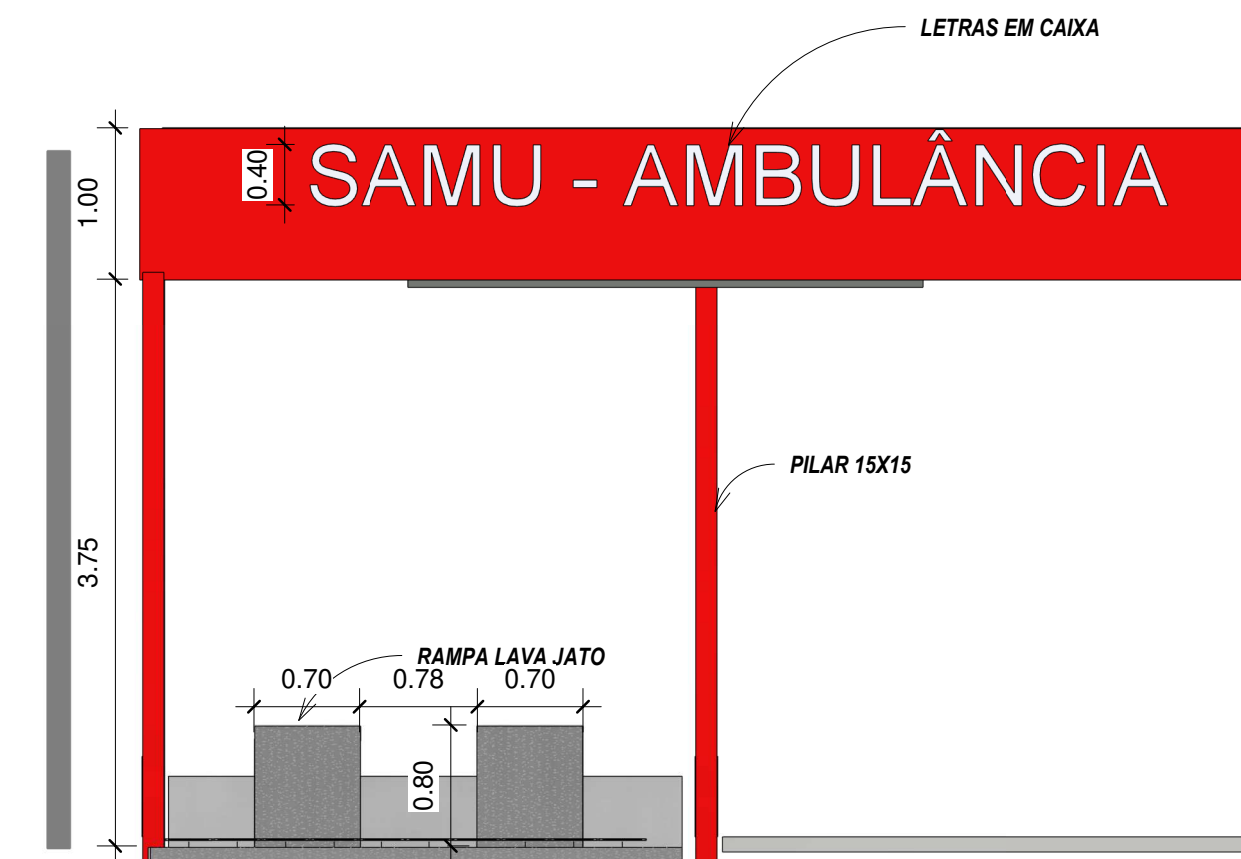

3 CORTE- LAVAJATO E GARAGEM
1 : 50

		CREA-GO:1018709835D	
Título: ARQUITETÔNICO- REFORMA SAMU			
Tipo: ARQUITETONICO		Conteúdo: Prancha 02	
Local:		Proprietário: PREFEITURA MUNICIPAL DE SÃO DOMINGOS-GO CNPJ: 01.668.314/0001-00	
Situação:		Autora e resp. tec.: GIOVANA FERREIRA DE CASTRO CREA-GO:1018709835D ENGENHEIRA CIVIL	
Áreas: TERRENO m² ÁREA CONSTRUÍDA m² TAXA OCUPAÇÃO %		Escala: INDICADA	
Aprovação:		Data: 14/05/2024	
		Prancha: 02/03	
			