




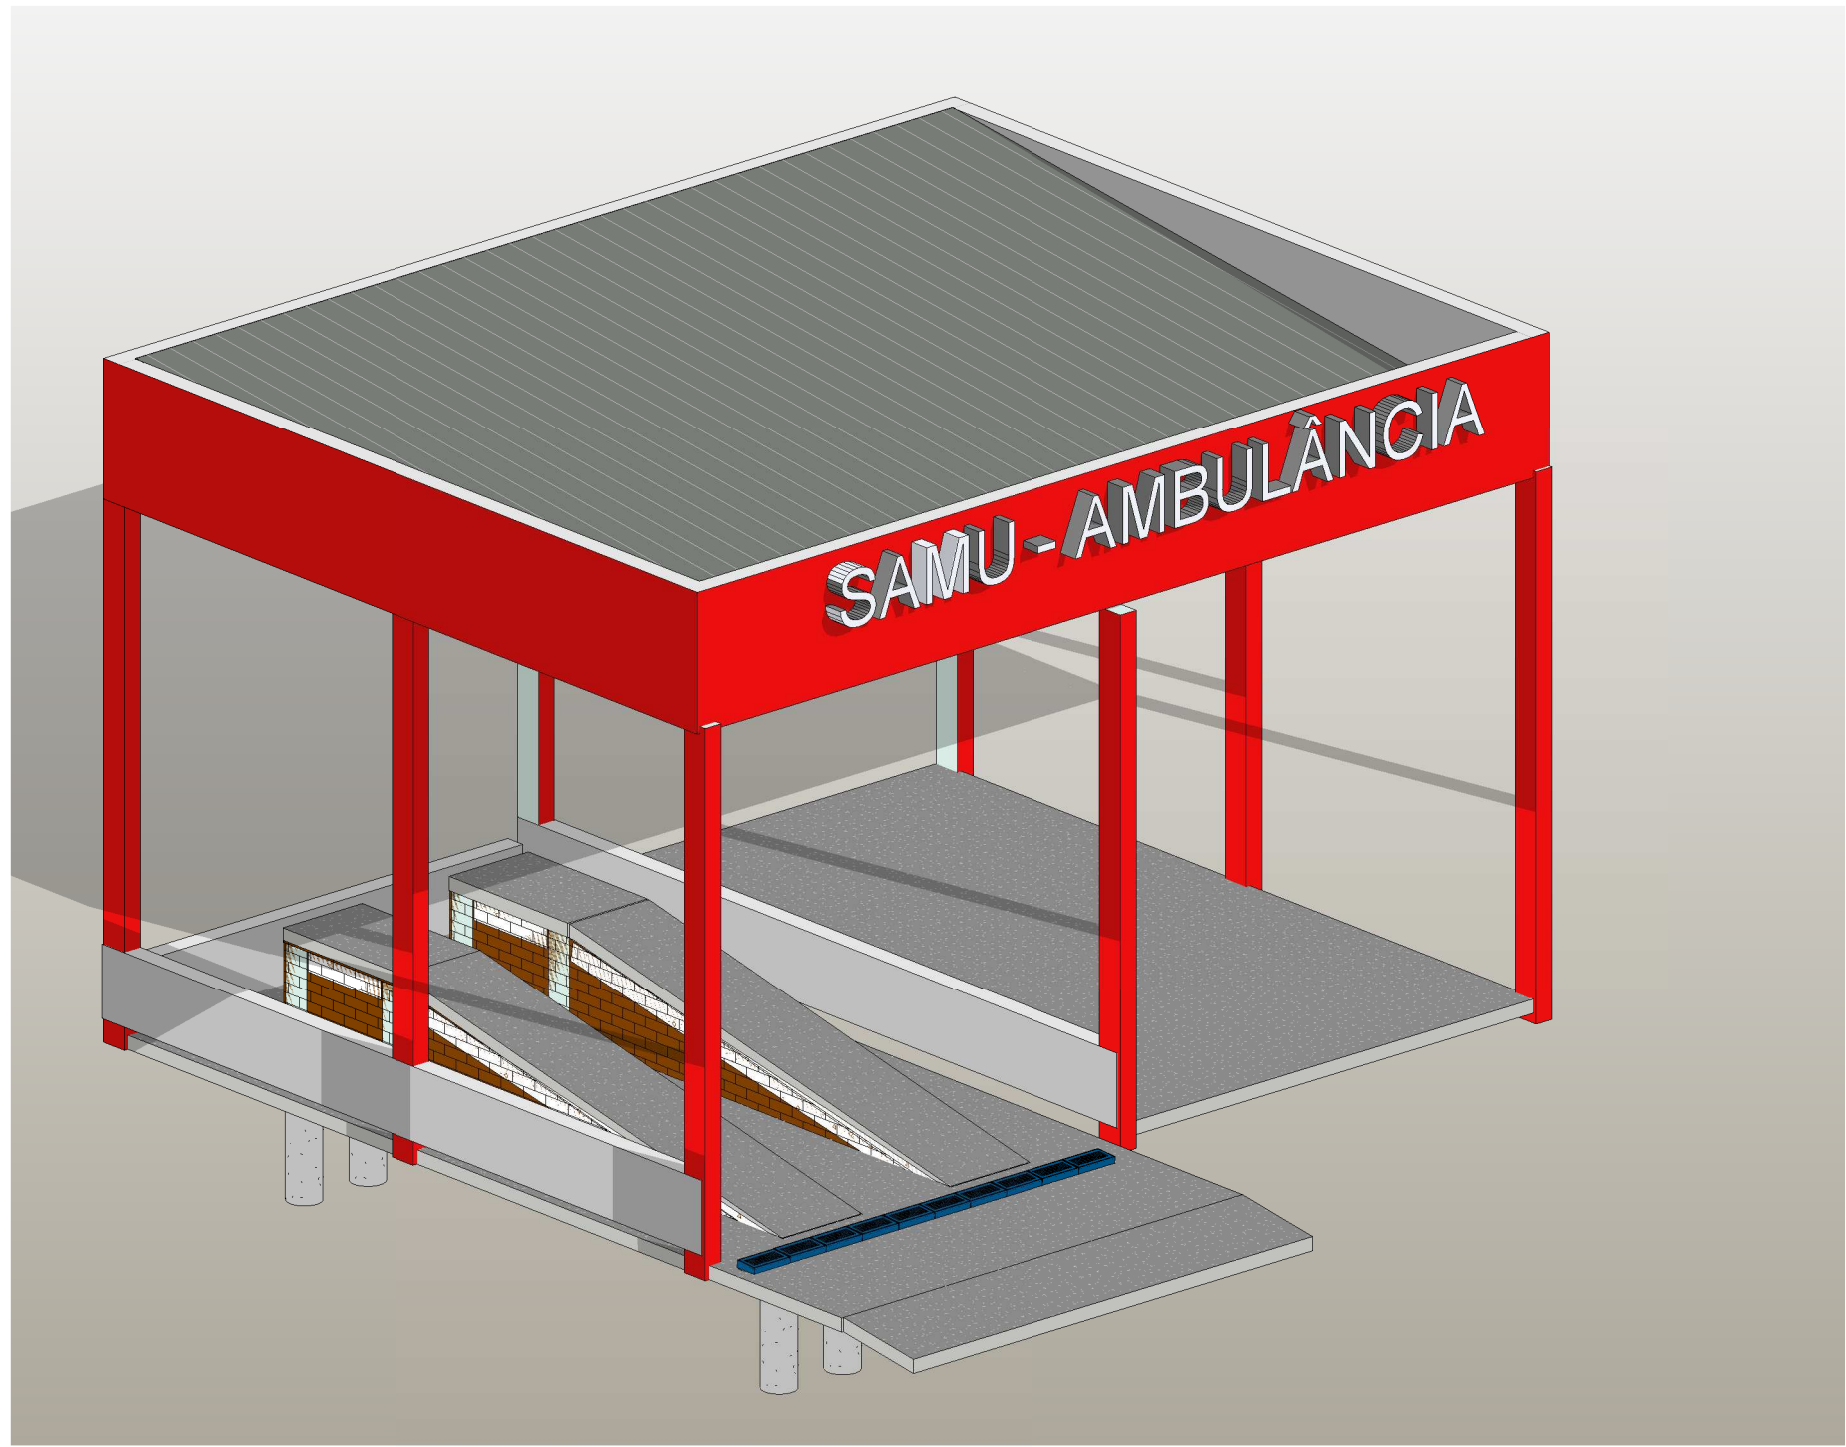


1 3D - LAVAJATO E GARAGEM

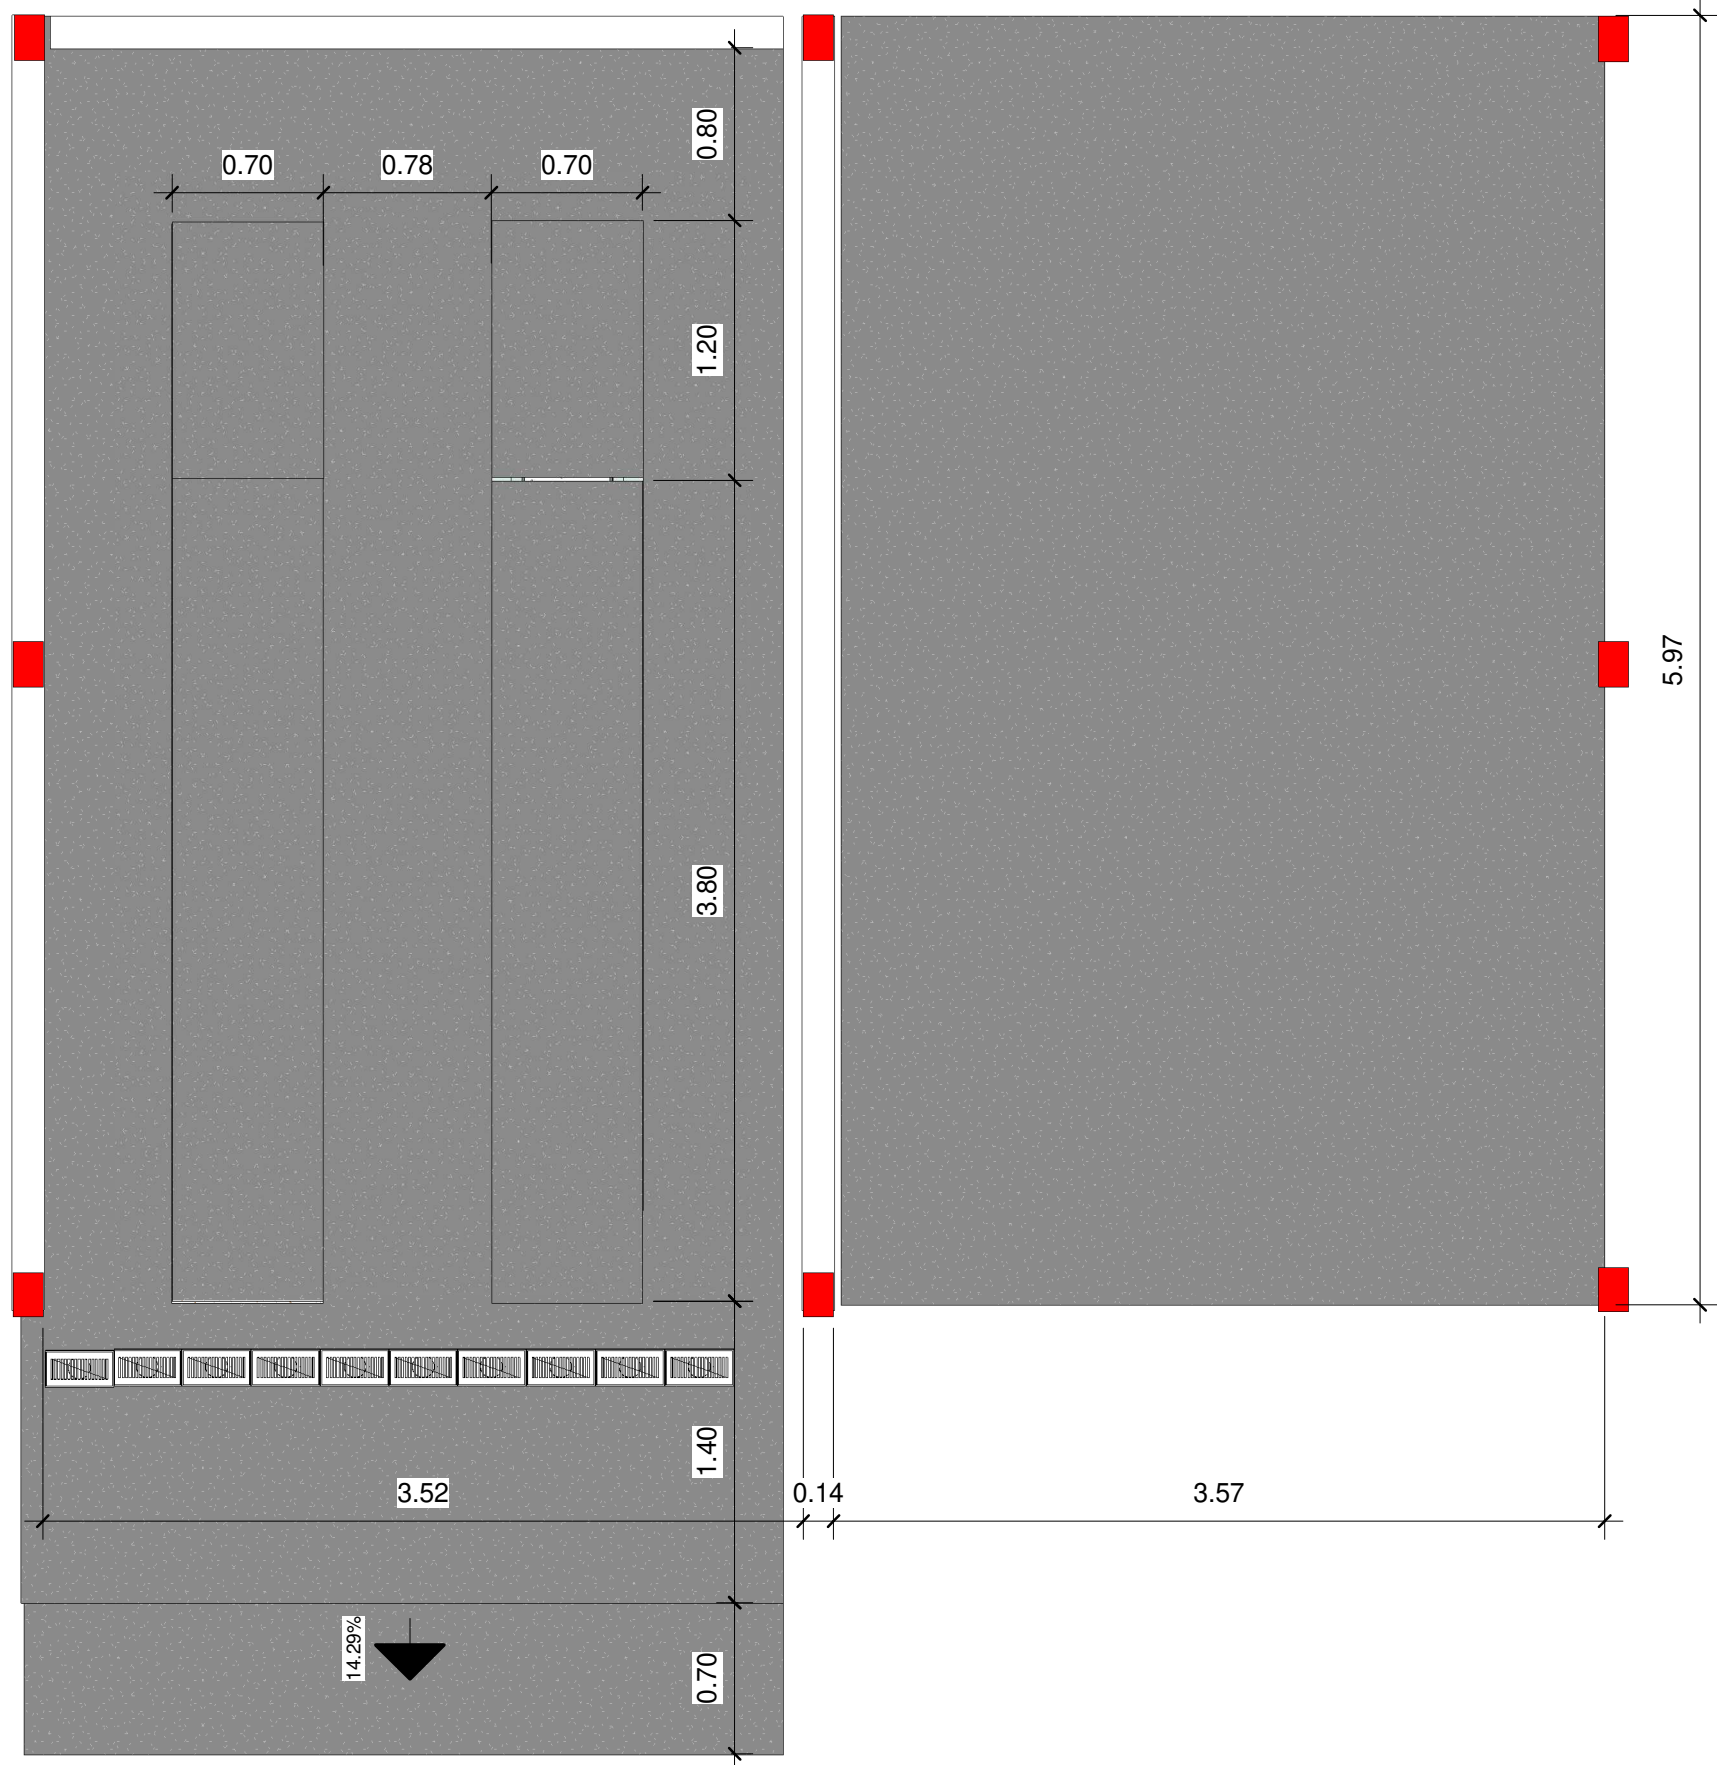

3 PLANTA BAIXA- LAVAJATO E GARAGEM
1 : 35

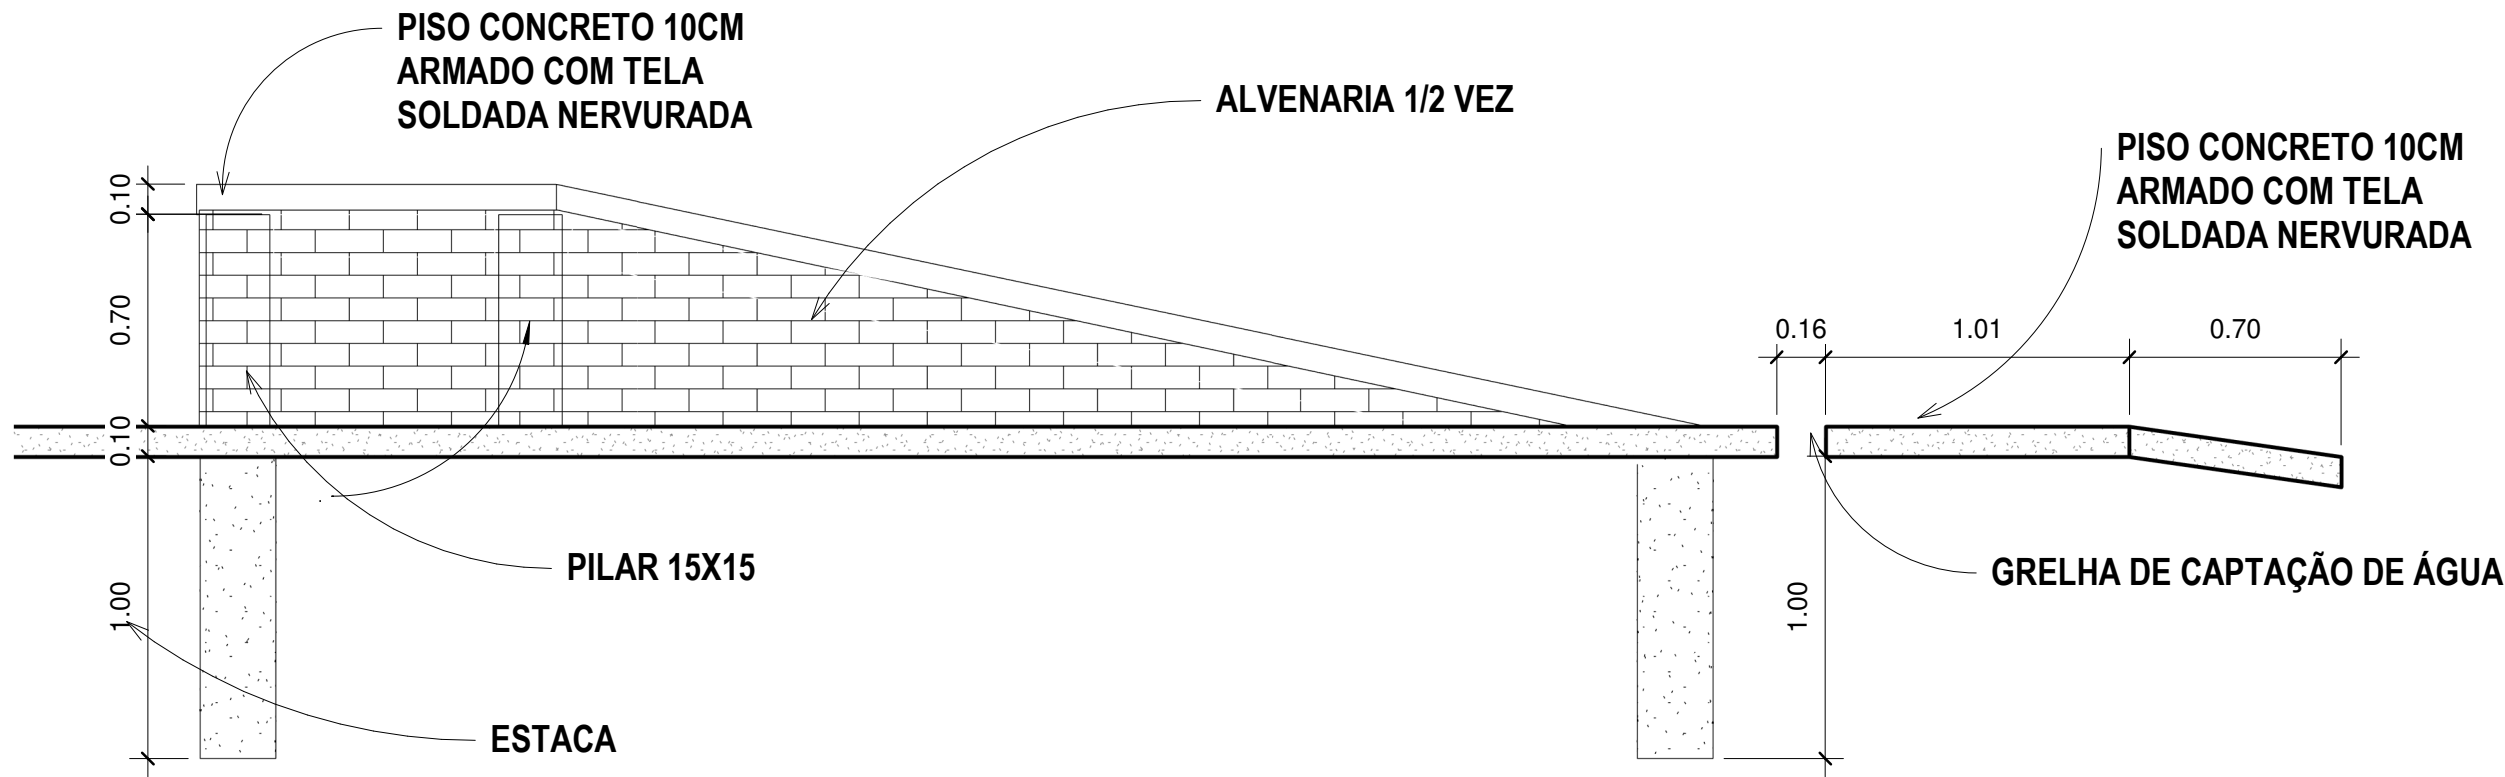

2 Corte - Rampa lava-jato
1 : 25

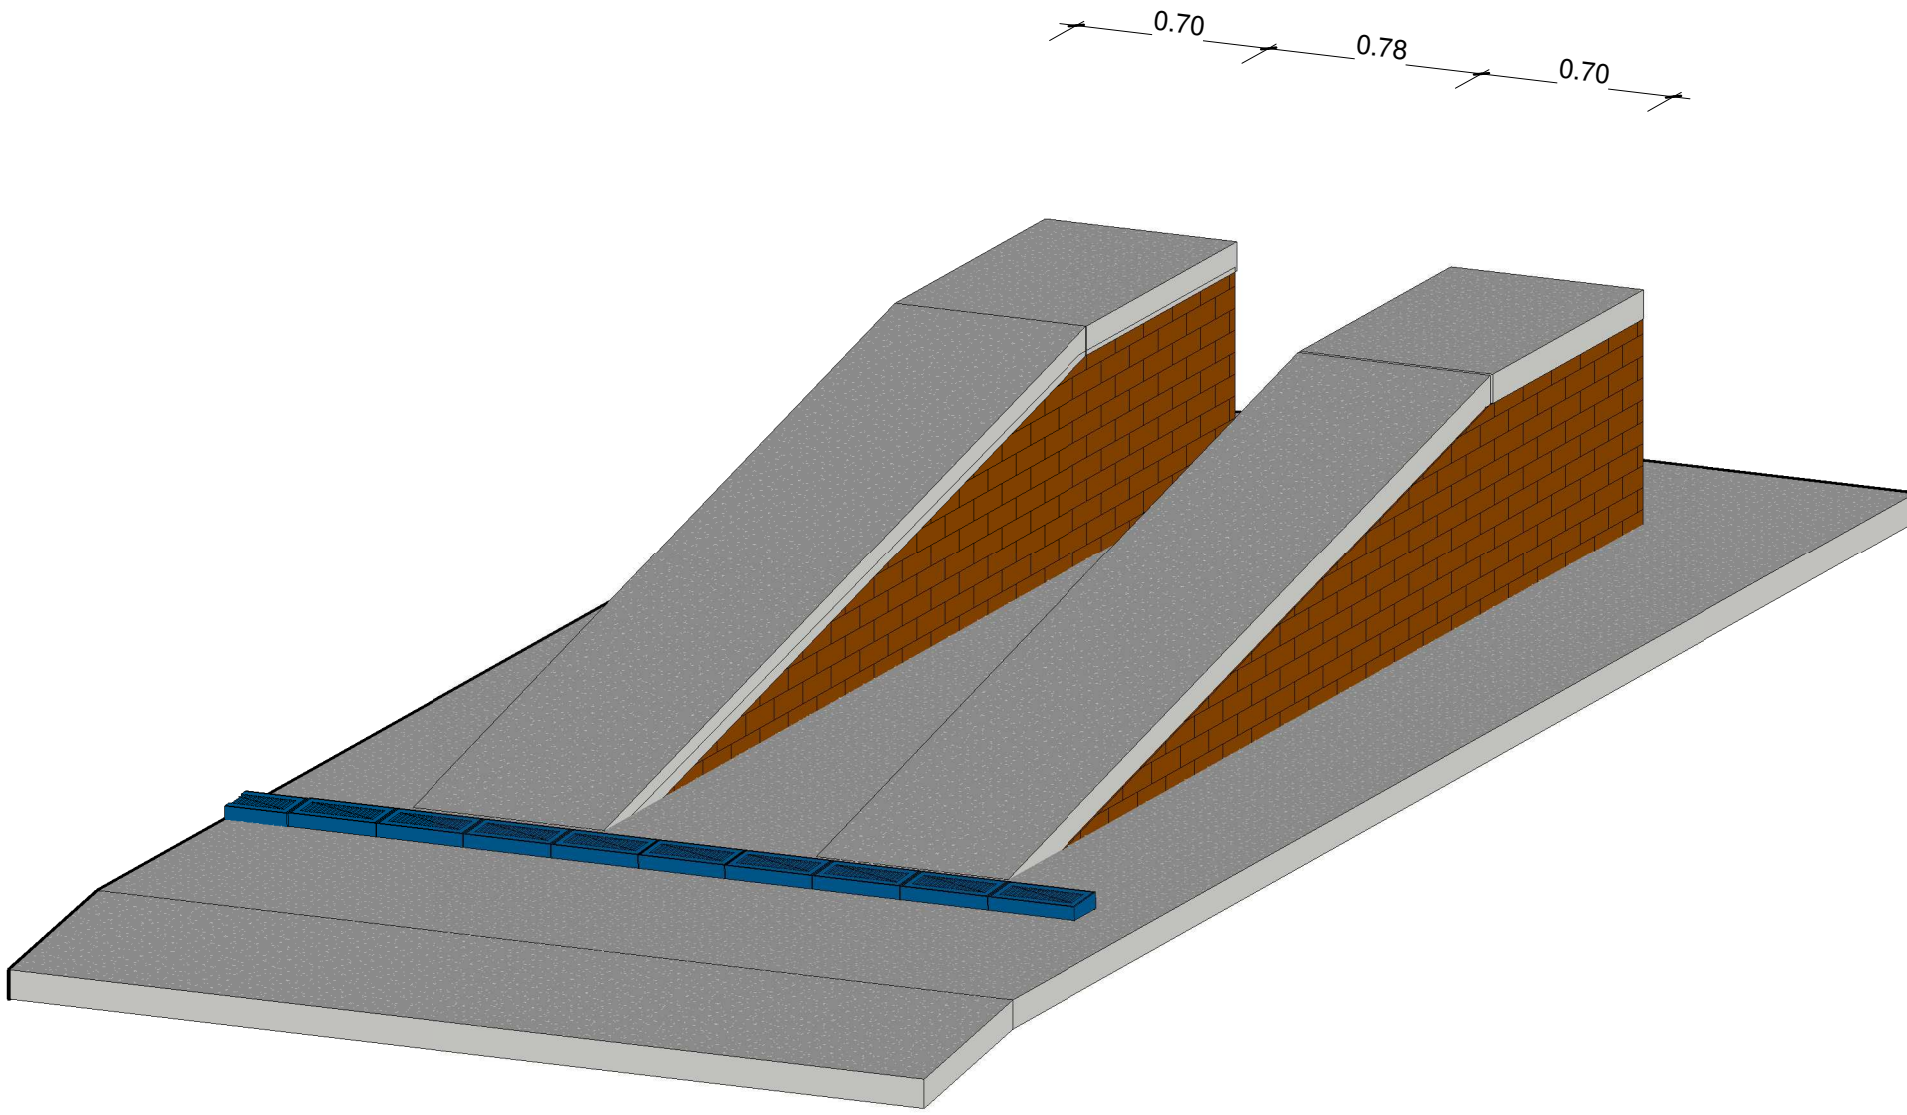

4 3D- RAMPA

CREA-GO:1018709835D

Título:

ARQUITETÔNICO- REFORMA SAMU

Tipo:

ARQUITETONICO

Conteúdo:

Prancha 03

Local:

Proprietário:

PREFEITURA MUNICIPAL DE SÃO DOMINGOS-GO
CNPJ: 01.068.014/0001-00

Situação:

Autora e resp. tec.:

GIOVANA FERREIRA DE CASTRO
CREA-GO:1018709835D
ENGENHEIRA CIVIL

Áreas:

TERRENO m²
ÁREA CONSTRUÍDA m²
TAXA OCUPAÇÃO %

Escala:

INDICADA

Data:

14/05/2024

Prancha:

03/03

Aprovação