



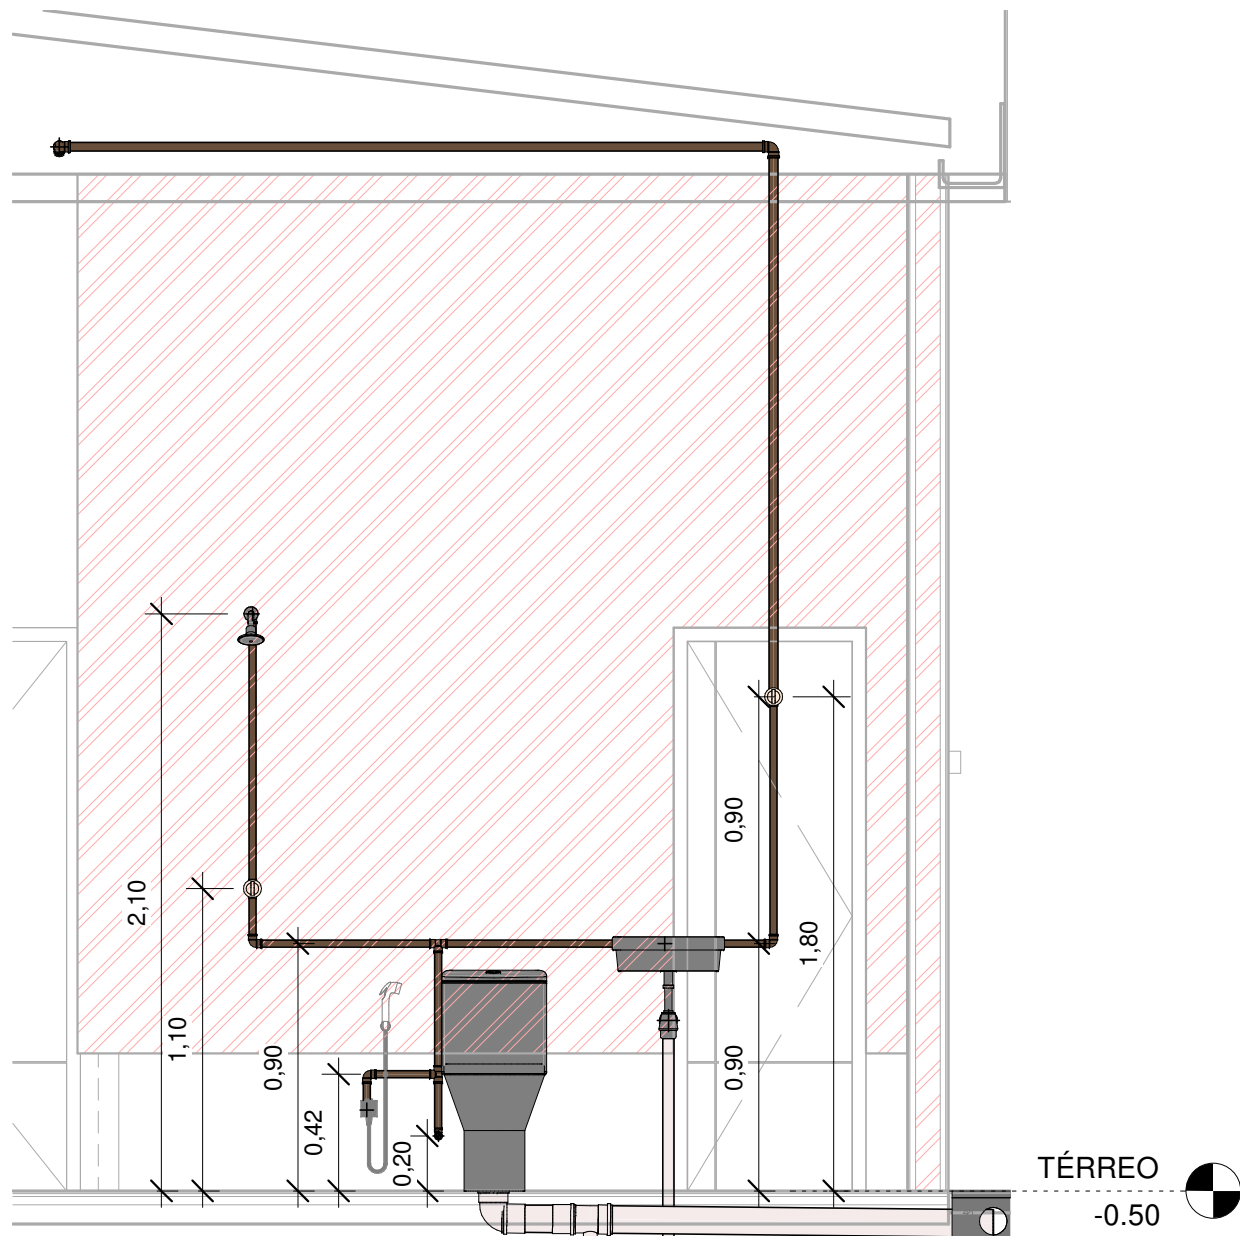

1 **BANHEIRO WC 01**  
1 : 25

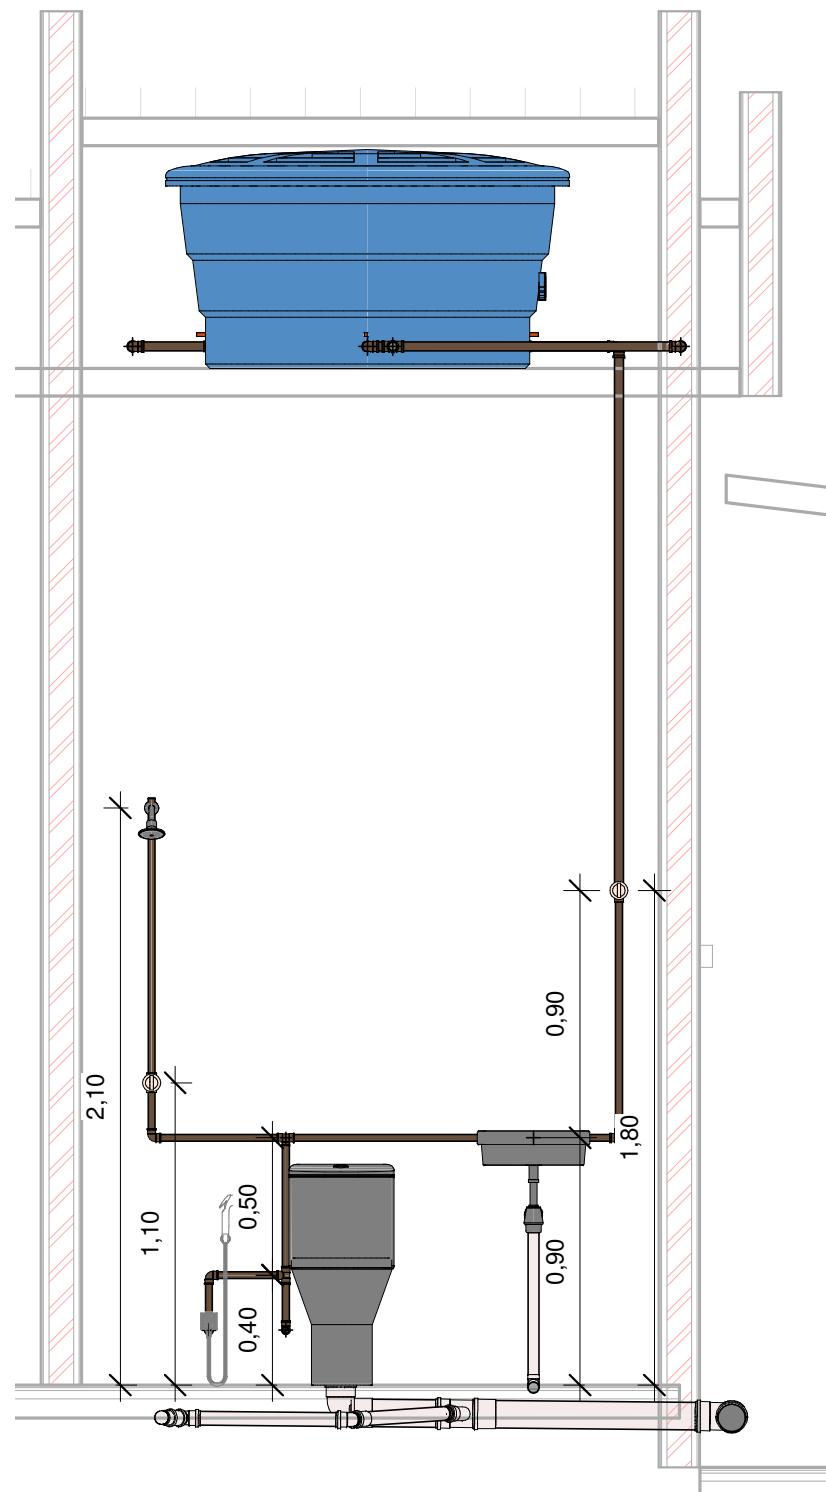

2 **BANHEIRO WC 02**  
1 : 25

|                                                                      |                                                                  |                        |                     |             |        |
|----------------------------------------------------------------------|------------------------------------------------------------------|------------------------|---------------------|-------------|--------|
|                                                                      |                                                                  | PROJETO HIDROSANITÁRIO | CORTES WC 01, WC 02 |             |        |
|                                                                      |                                                                  | -                      | Número do projeto   | 07          | 03     |
|                                                                      |                                                                  |                        | Data                | 06/05/2024  |        |
|                                                                      |                                                                  |                        | Desenhadas por      | Autor       |        |
|                                                                      |                                                                  |                        | Verificado por      | Verificador | Escala |
| Resp. Técnica:<br>Giovana Ferreira de Castro-<br>CREA 1018709835D-GO | Prefeitura Municipal de São Domingos<br>CNPJ: 01.068.014/0001-00 |                        |                     |             |        |