

- PROJETOS ARQUITETÔNICOS, ELÉTRICO,
HIDRÁULICO E ESTRUTURAL
- CONSULTORIA E ACOMPANHAMENTO DE OBRA
- REGULARIZAÇÃO DE IMÓVEIS
- LAUDOS E ACOMPANHAMENTOS TÉCNICOS
- VISTORIA E FISCALIZAÇÃO

Engenheira Civil: Giovana Castro | CREA GO 1018709835D | (62) 99673-7679



(62) 9 9673-7679

Resp. Técnica:
Giovana Ferreira de Castro-
CREA 1018709835D-GO


Prefeitura Municipal de São Domingos
CNPJ: 01.068.014/0001-00

PROJETO HIDROSANITÁRIO


CORTES - LAVABO E COZINHA

Número do projeto	07	04
Data	06/05/2024	
Desenhadas por	Autor	
Verificado por	Verificador	
		Escala
		1 : 25

1 LAVABO
1 : 25

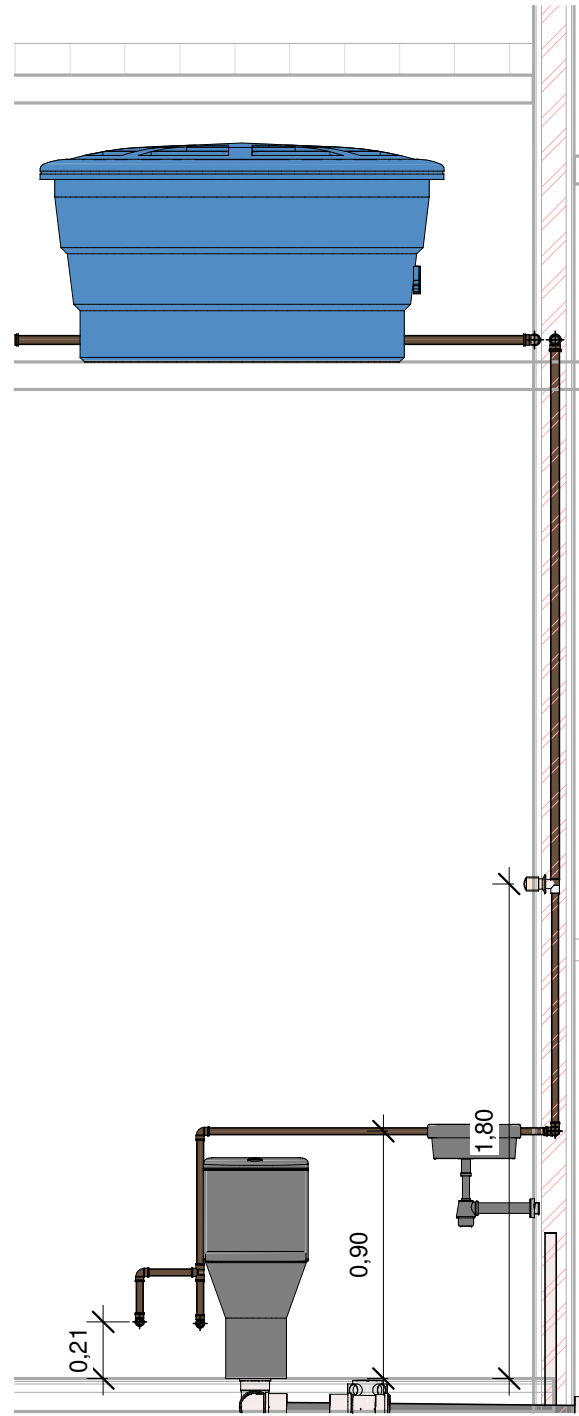

2 COZINHA
1 : 25

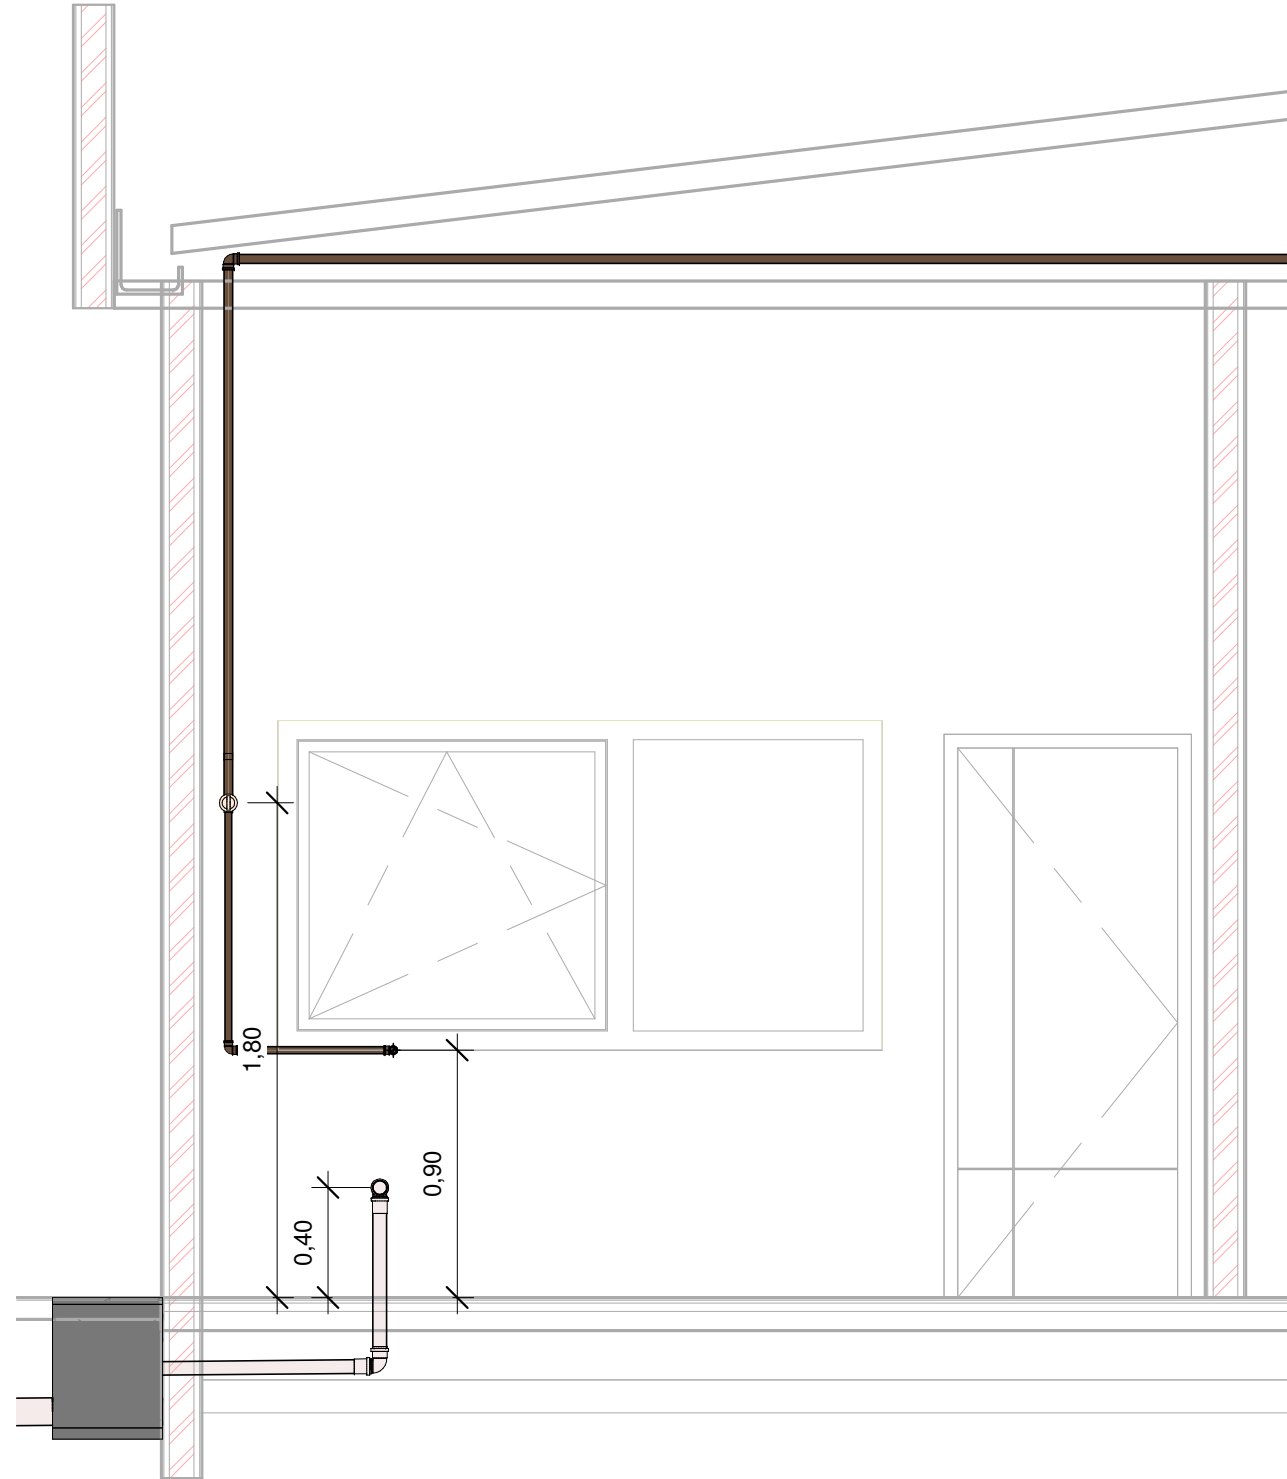

06/05/2024 17:55:29