


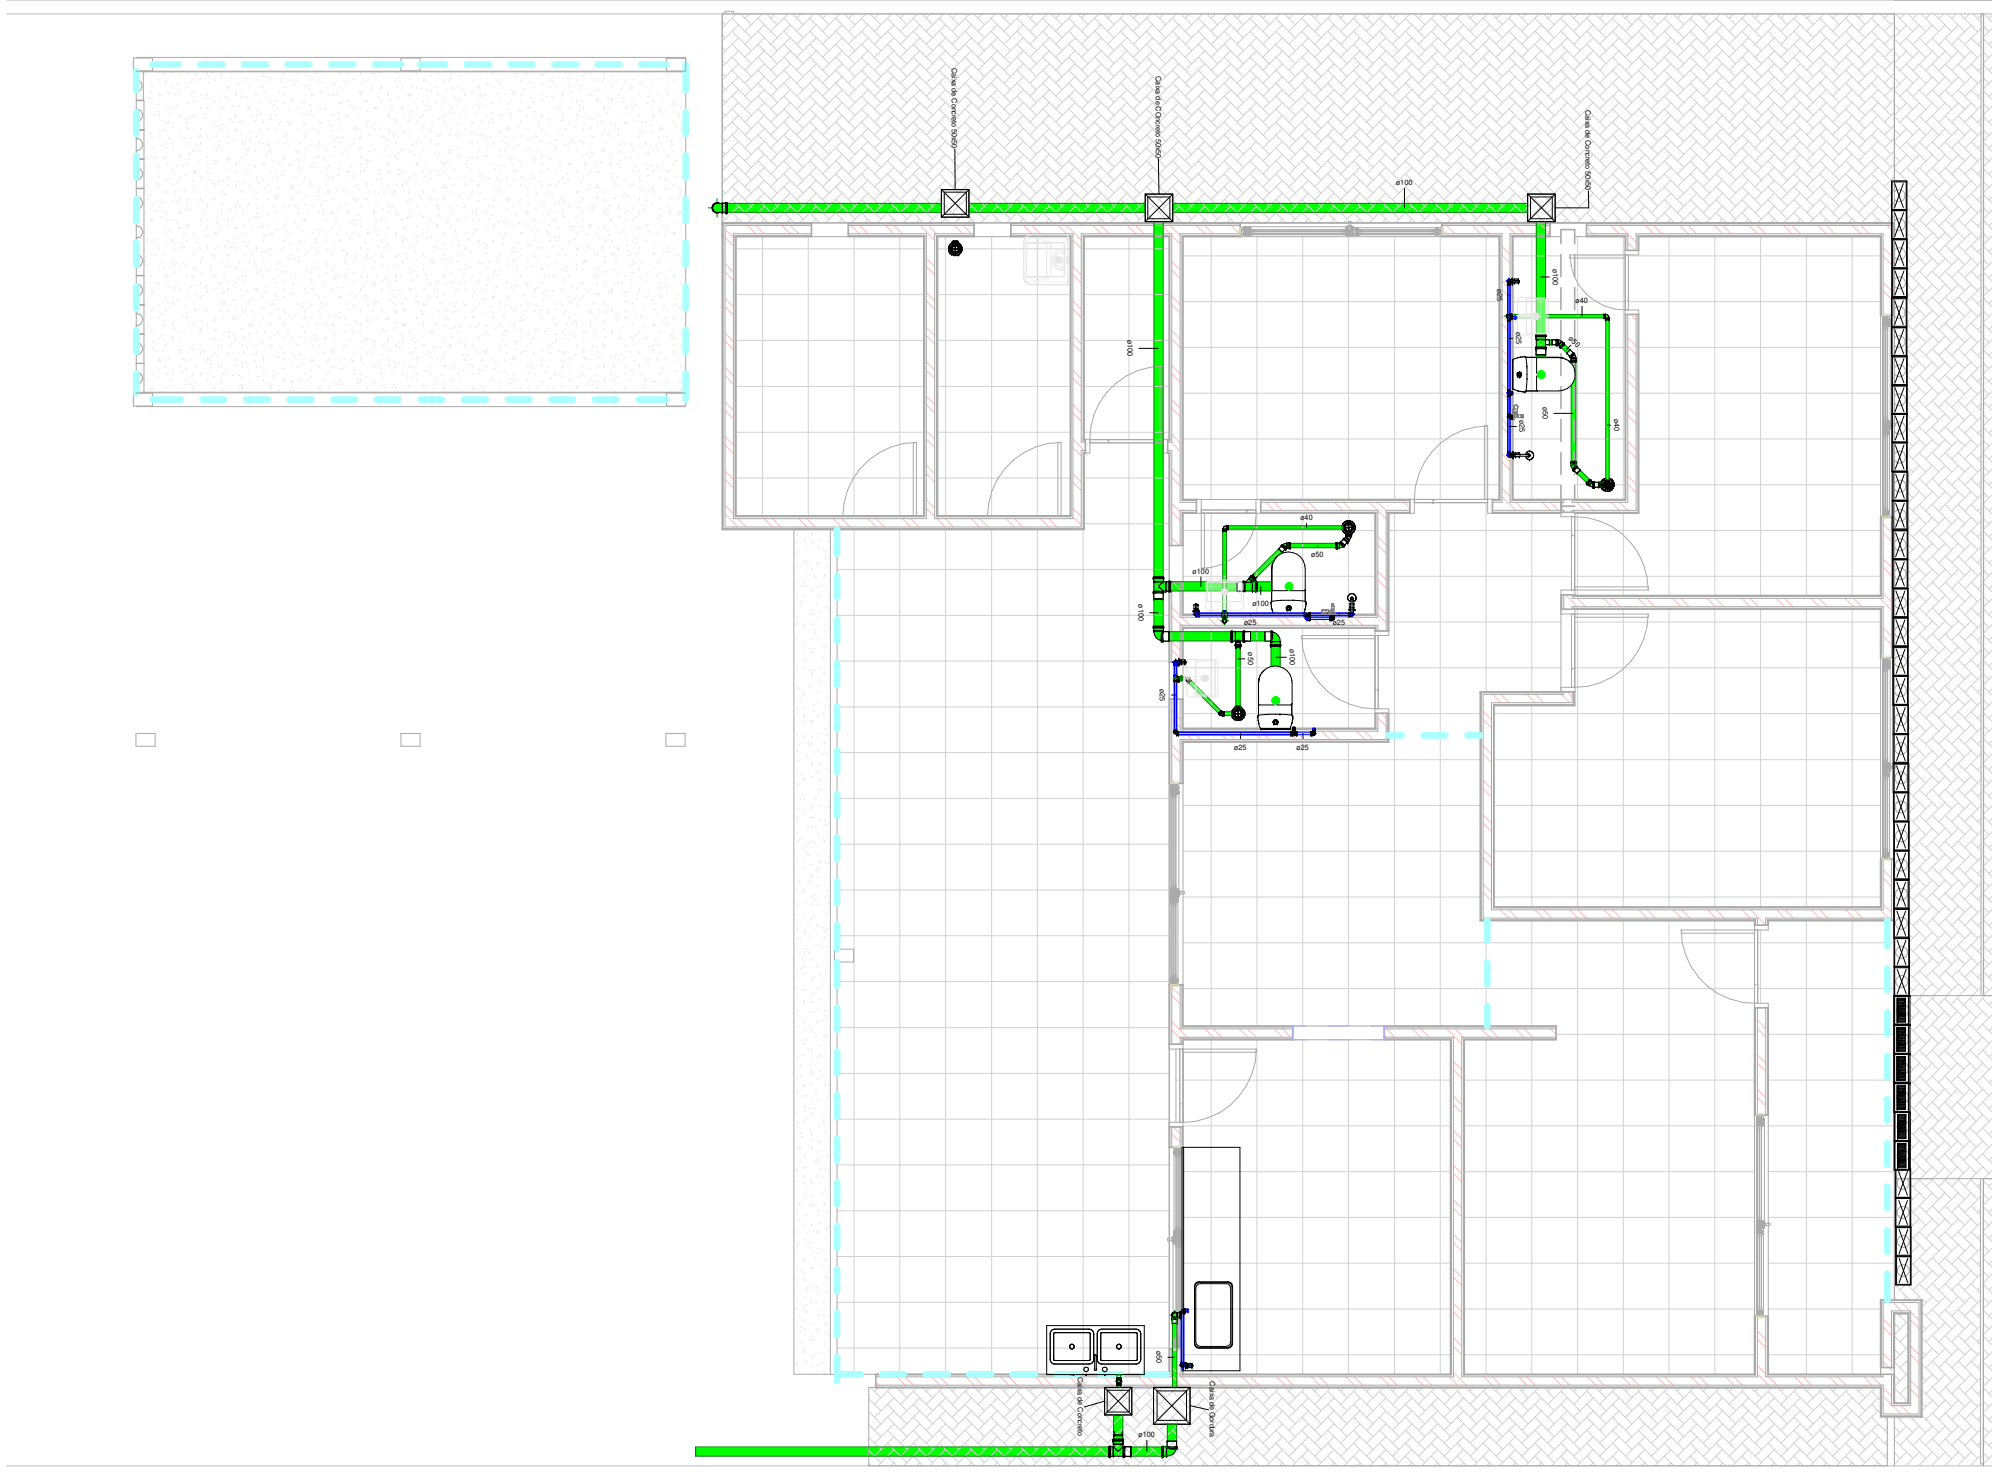

# HIDROSANITÁRIO

1 : 75

1

Engenheira Civil: Giovana Castro | CREA GO 1018709835D | (62) 99673-7679

PROJETOS ARQUITETÔNICOS, ELÉTRICO,  
HIDROSANITÁRIOS E DE OBRAS,  
CONSULTORIA E ACOMPANHAMENTO TÉCNICO,  
HISTÓRIA E FISCALIZAÇÃO.



(62) 9 9673-7679

Resp. Técnica:  
Giovana Ferreira de Castro-  
CREA 1018709835D-GO

Prefeitura Municipal de São Domingos  
CNPJ: 01.068.014/0001-00

PROJETO HIDROSANITÁRIO

PLANTA B.-HIDROSANITÁRIO

|                   |             |
|-------------------|-------------|
| Número do projeto | 07          |
| Data              | 06/05/2024  |
| Desenhadas por    | Autor       |
| Verificado por    | Verificador |

|        |        |
|--------|--------|
| 01     |        |
| Escala | 1 : 75 |

06/05/2024 17:52:43