


DIAGRAMA

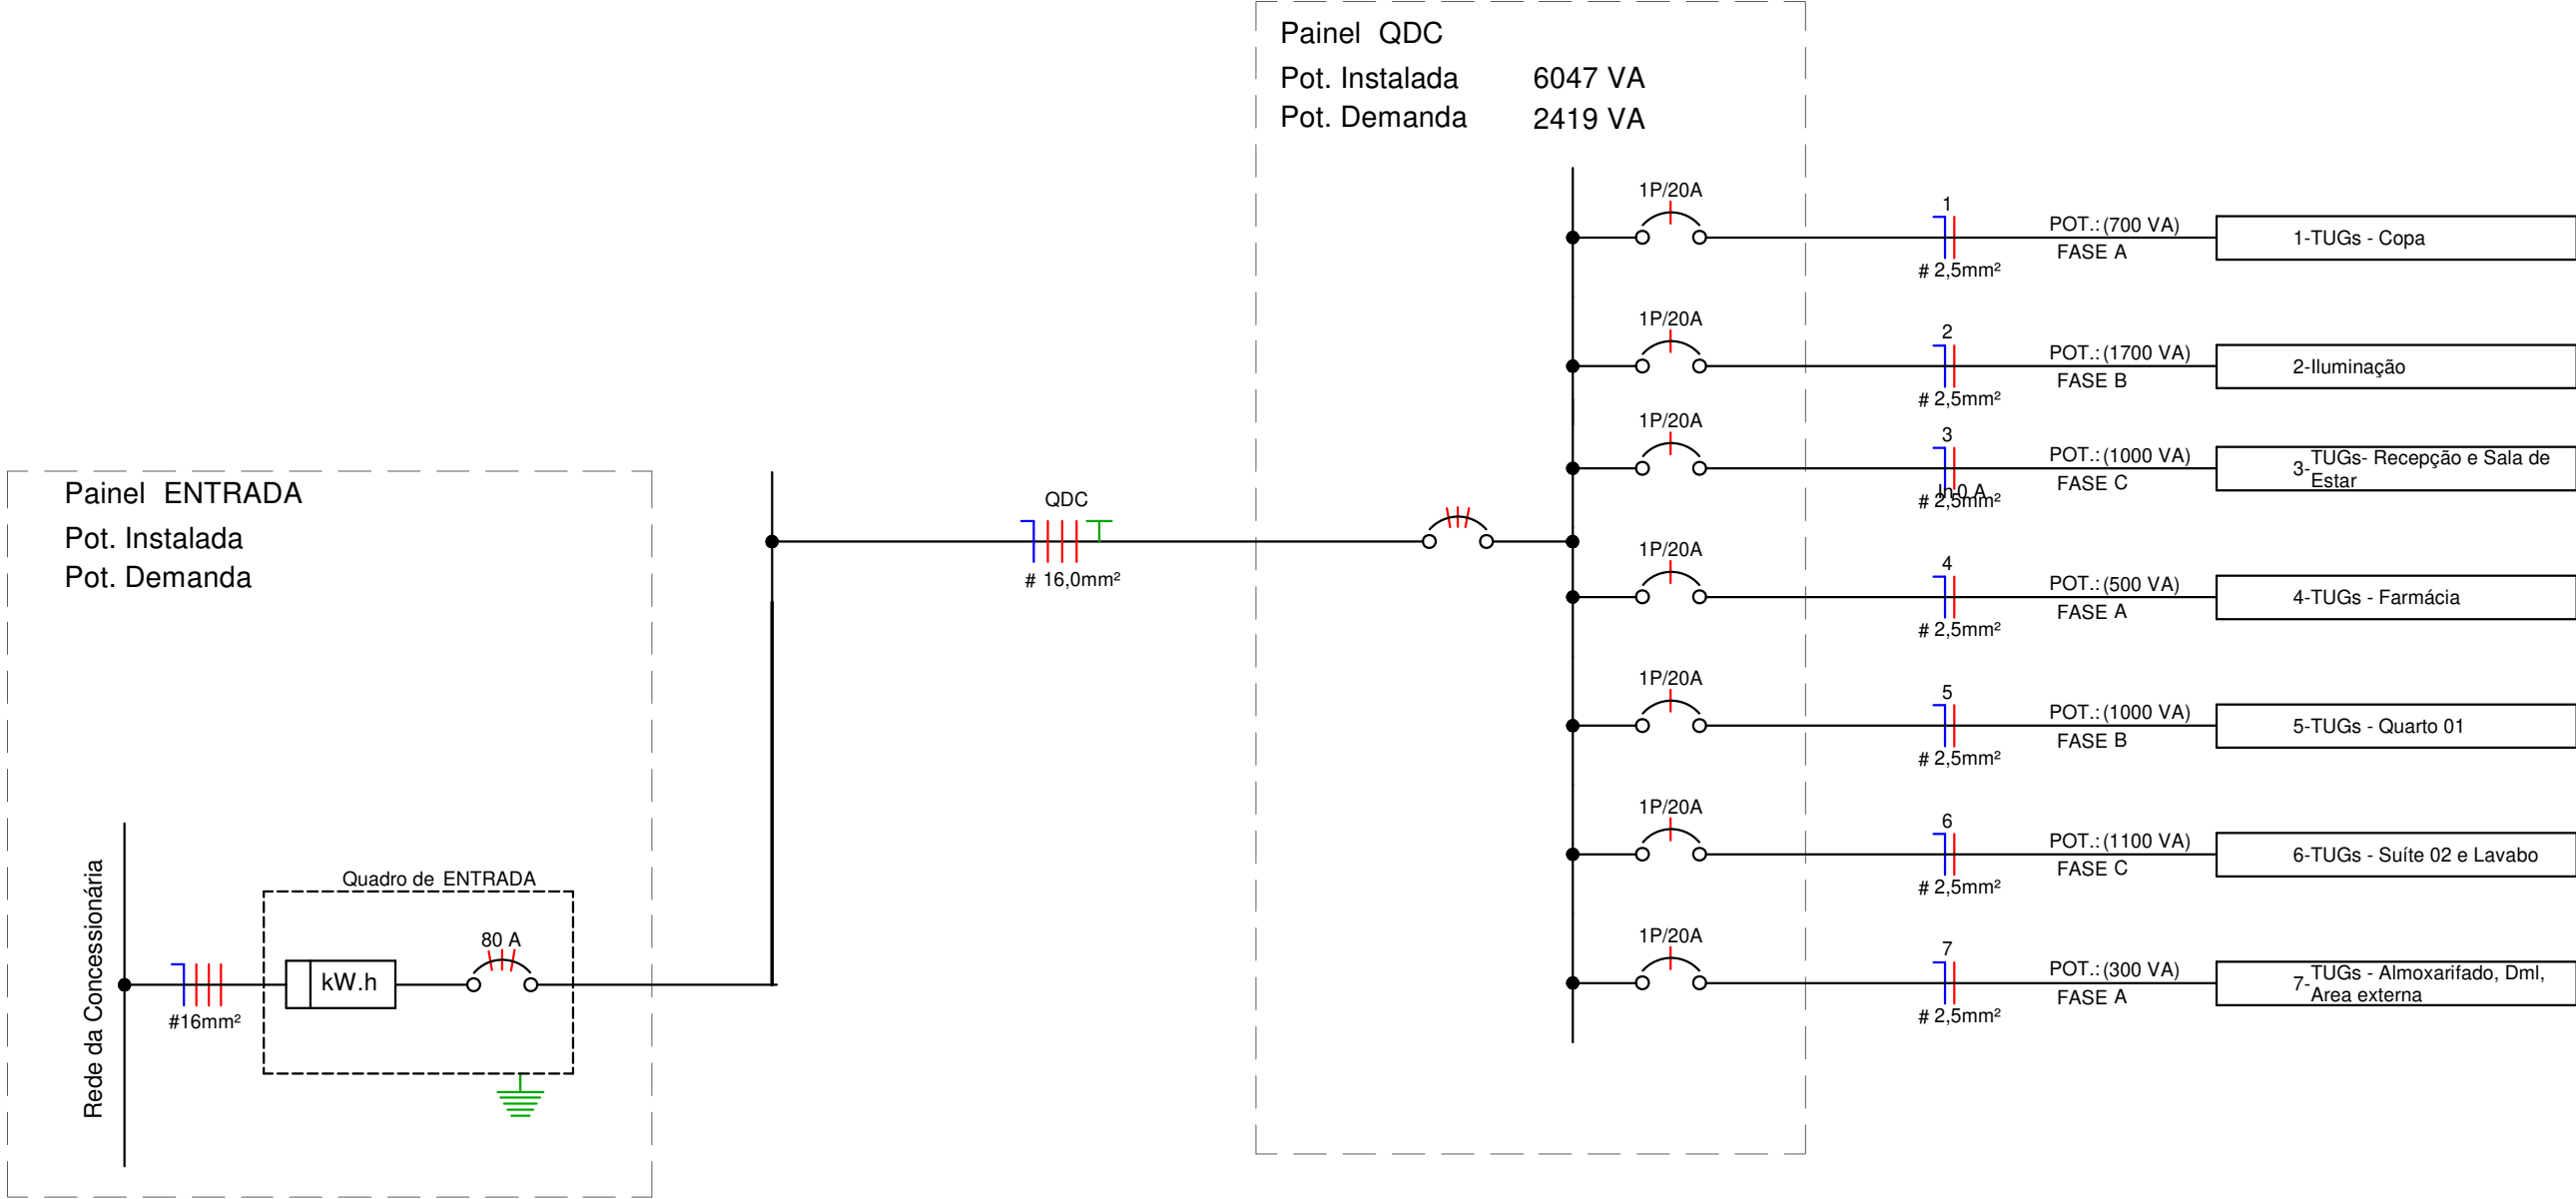

Resp. Técnica: Giovana Ferreira de Castro- CREA 1018709835D-GO
--

Prefeitura Municipal de São Domingos CNPJ: 01.068.014/0001-00
--

DIAGRAMA
-

PROJETO ELETRICO-SAMU			
Número do projeto	Project Number	FOLHA 02	
Data	Issue Date		
Desenhadas por	Autor		
Verificado por	Verificador	Escala	1 : 50