


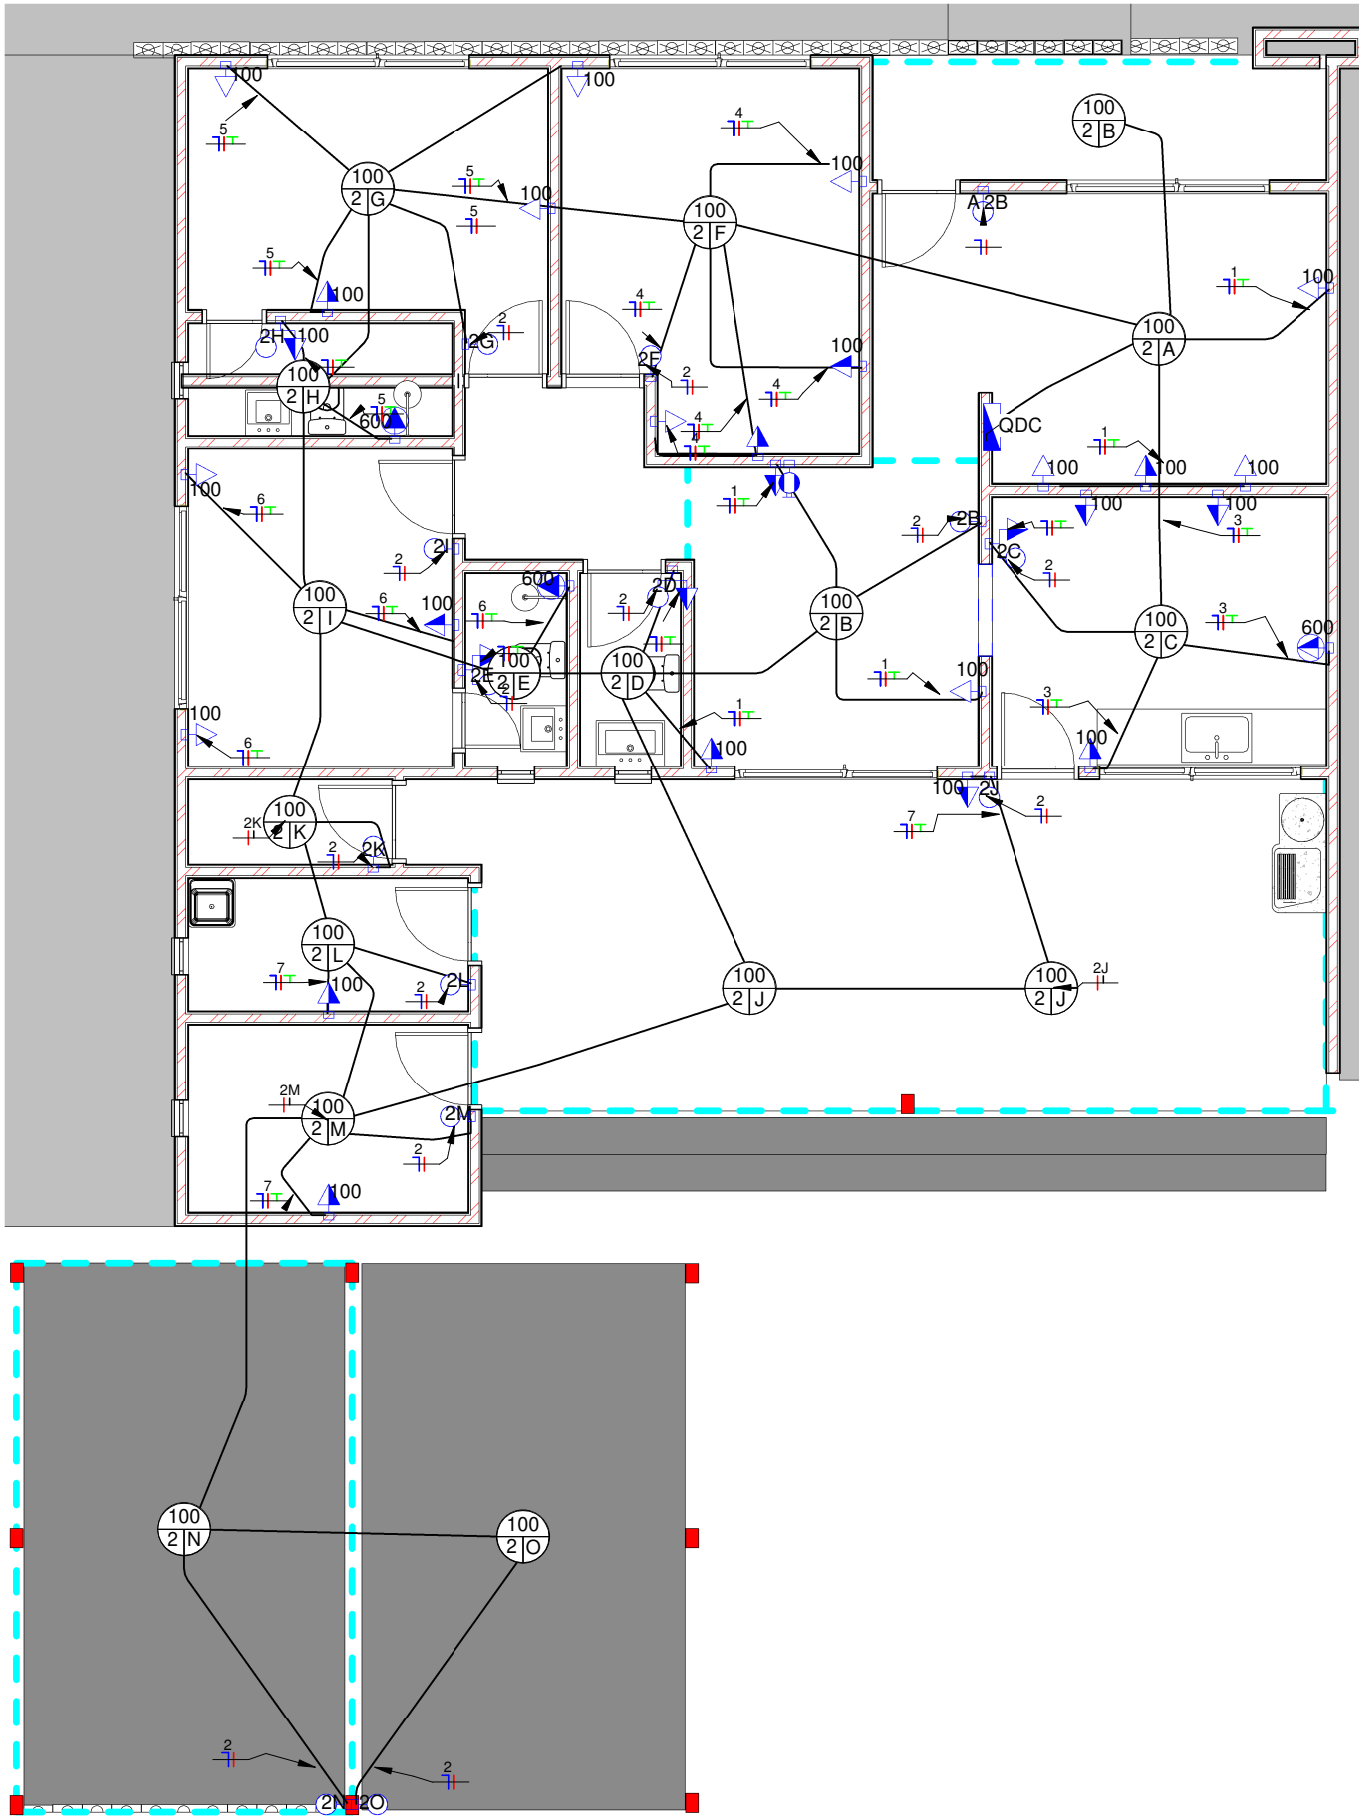

Planta Baixa

Tabela dos Circuitos							
Circuito	Descrição	Tipo de Carga	In: Disjuntor	Tipo de Instalação	Condutor Pré Calculado	Potência Aparente	Potência Ativa (W)
QDC							
1	TUGs - Copa	Iluminação+TUGs (Residencial)	20,00 A	[Cu/PVC/750V/70°]-Un-B1-2Cc	1-#2,5(24A), 1-#2,5(24A), 1-#2,5	700 VA	560 W
2	Iluminação	Iluminação+TUGs (Residencial)	20,00 A	[Cu/PVC/750V/70°]-Un-B1-2Cc	1-#2,5(24A), 1-#2,5(24A), 1-#2,5	1700 VA	1700 W
3	TUGs- Recepção e Sala de Estar	Iluminação+TUGs (Residencial)	20,00 A	[Cu/PVC/750V/70°]-Un-B1-2Cc	1-#2,5(24A), 1-#2,5(24A), 1-#2,5	1000 VA	800 W
4	TUGs - Farmácia	Iluminação+TUGs (Residencial)	20,00 A	[Cu/PVC/750V/70°]-Un-B1-2Cc	1-#2,5(24A), 1-#2,5(24A), 1-#2,5	500 VA	400 W
5	TUGs - Quarto 01	Iluminação+TUGs (Residencial)	20,00 A	[Cu/PVC/750V/70°]-Un-B1-2Cc	1-#2,5(24A), 1-#2,5(24A), 1-#2,5	1000 VA	800 W
6	TUGs - Suíte 02 e Lavabo	Iluminação+TUGs (Residencial)	20,00 A	[Cu/PVC/750V/70°]-Un-B1-2Cc	1-#2,5(24A), 1-#2,5(24A), 1-#2,5	1100 VA	880 W
7	TUGs - Almojarifado, Dml, Area externa	Iluminação+TUGs (Residencial)	20,00 A	[Cu/PVC/750V/70°]-Un-B1-2Cc	1-#2,5(24A), 1-#2,5(24A), 1-#2,5	300 VA	240 W
Totais:: 7						6300 VA	5380 W

TABELAS

PROJETO ELÉTRICO - SAMU

FOLHA 01

1 : 75

Número do projeto

Data

Desenhadas por

Verificado por

Project Number

Issue Date

Autor

Verificador

Escala

Prefeitura Municipal de São Domingos

CNPJ: 01.068.014/0001-00

Resp. Técnica:

Giovana Ferreira de Castro-

CREA 1018709835D-GO