
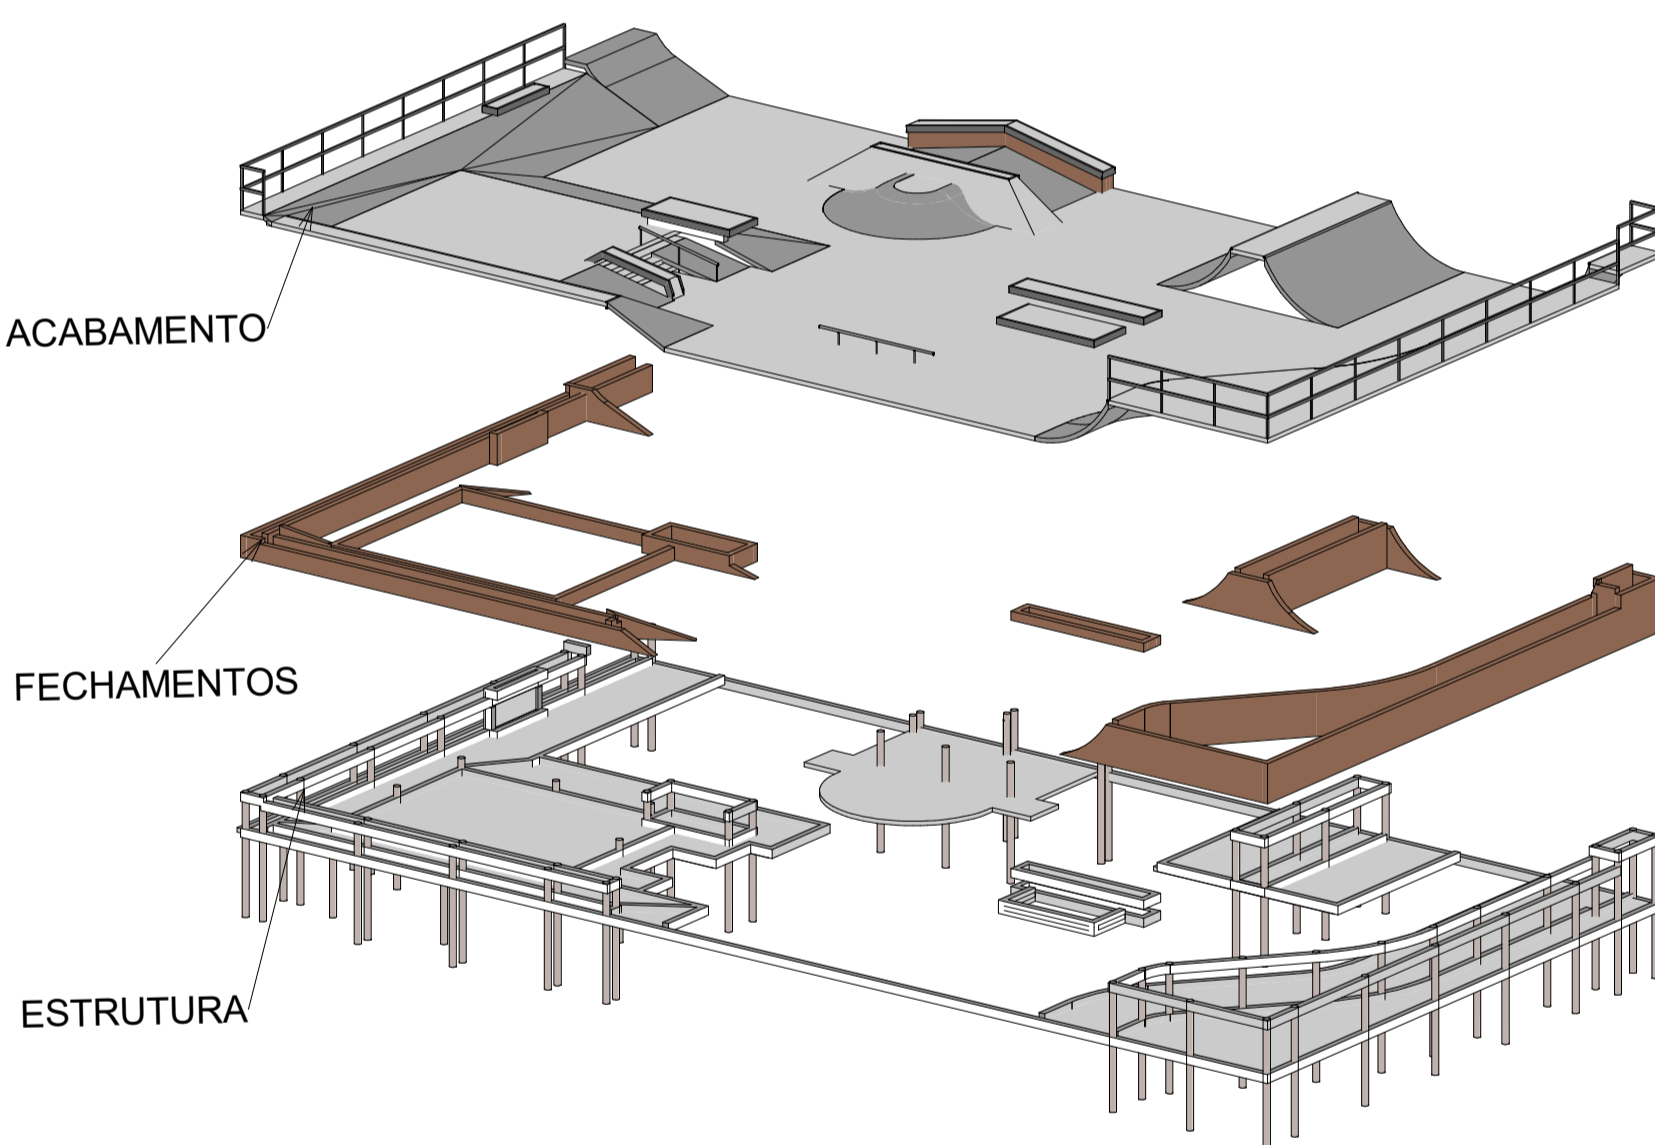


1 PAGINAÇÃO
1 : 75




2 JUNTA DE DILATAÇÃO
1 : 75

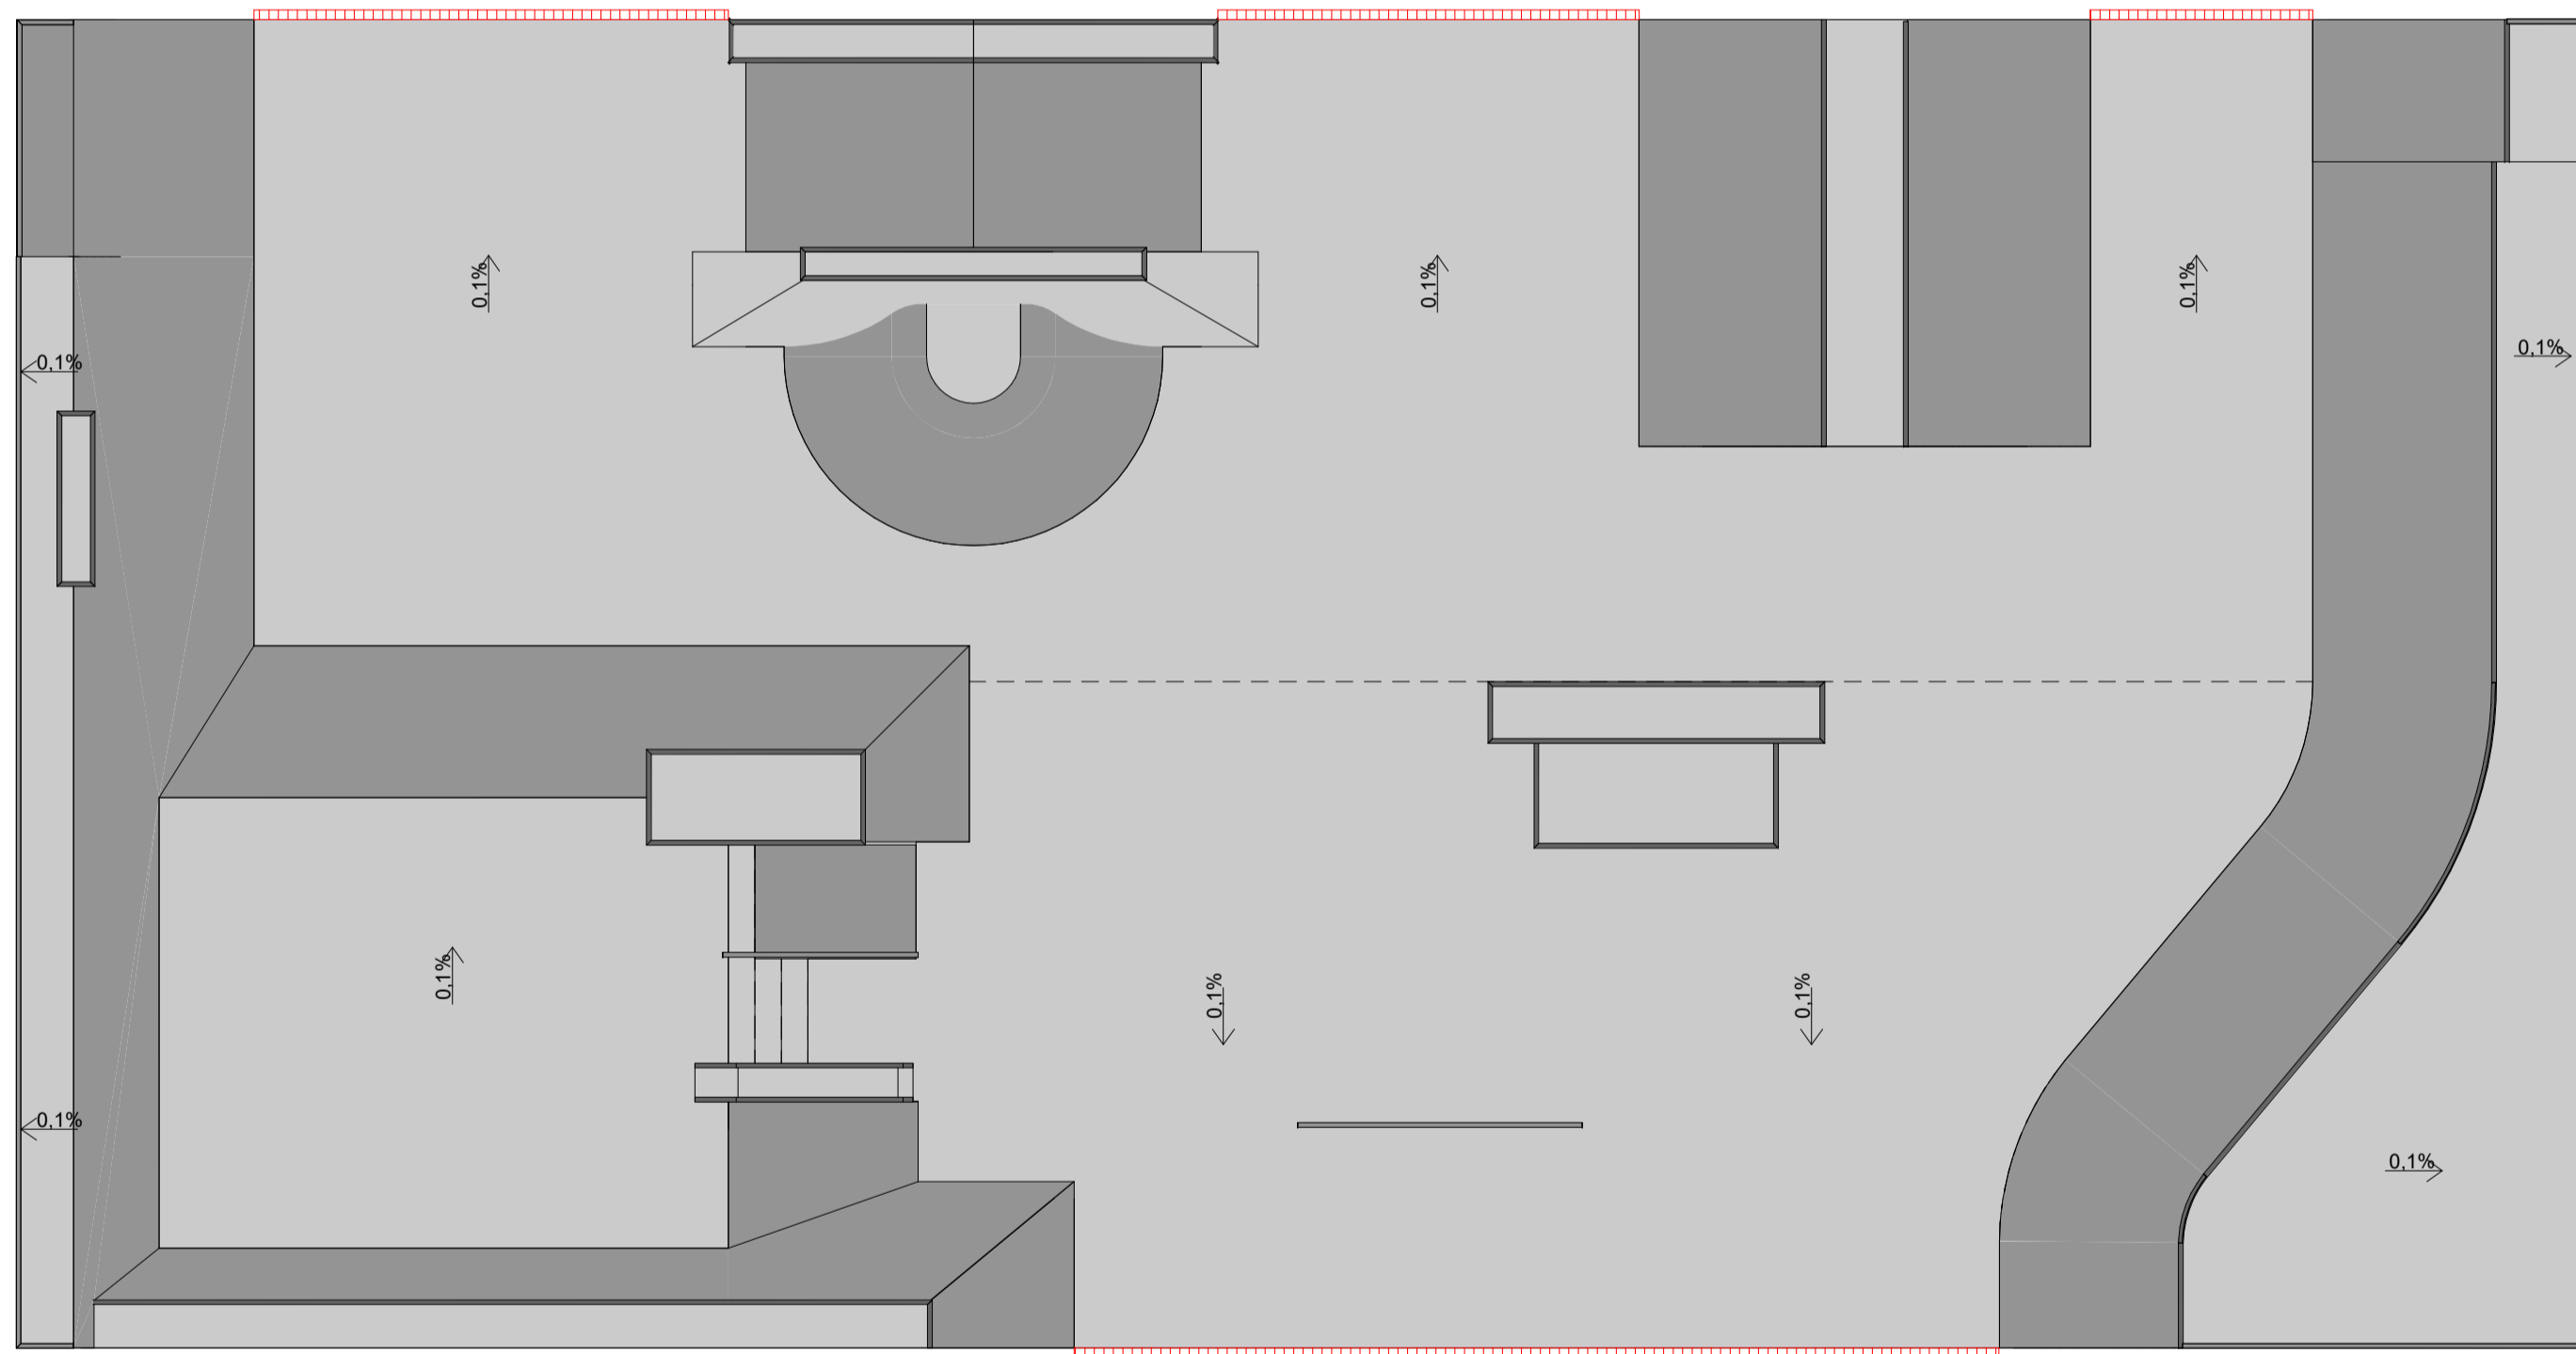

NÚMERO DA REVISÃO	DATA DA REVISÃO	DESCRIÇÃO DA REVISÃO	RESPONSÁVEL

3 DRENAGEM
1 : 75

LEGENDA
 → SENTIDO DO CAIMENTO
 [Hatched] RALO DRENAGEM

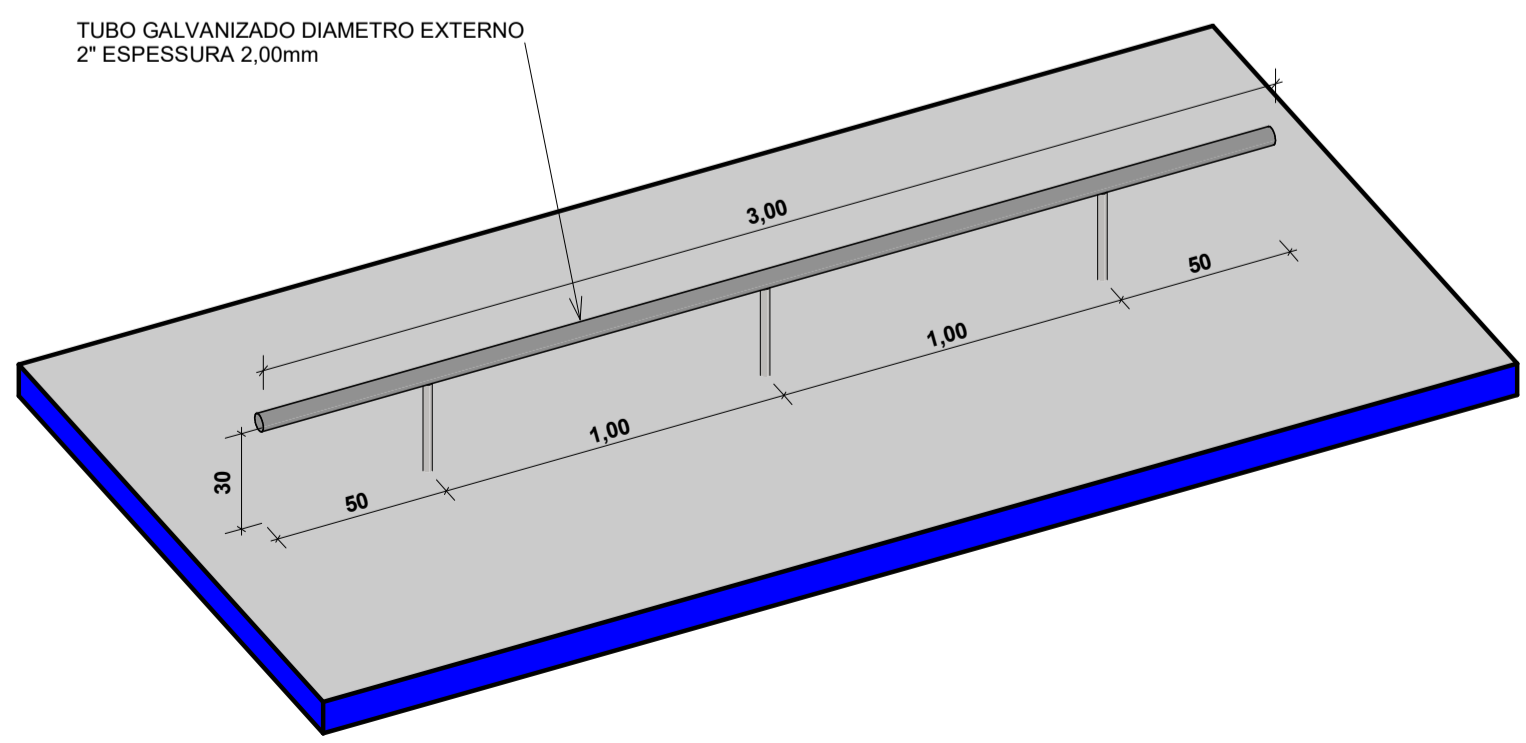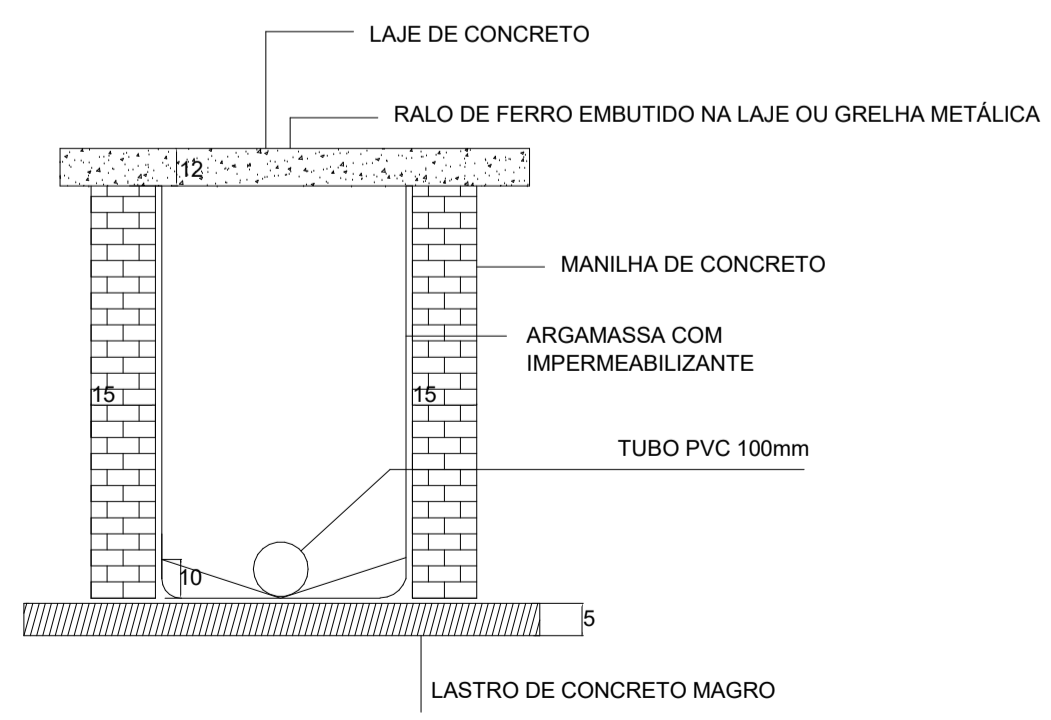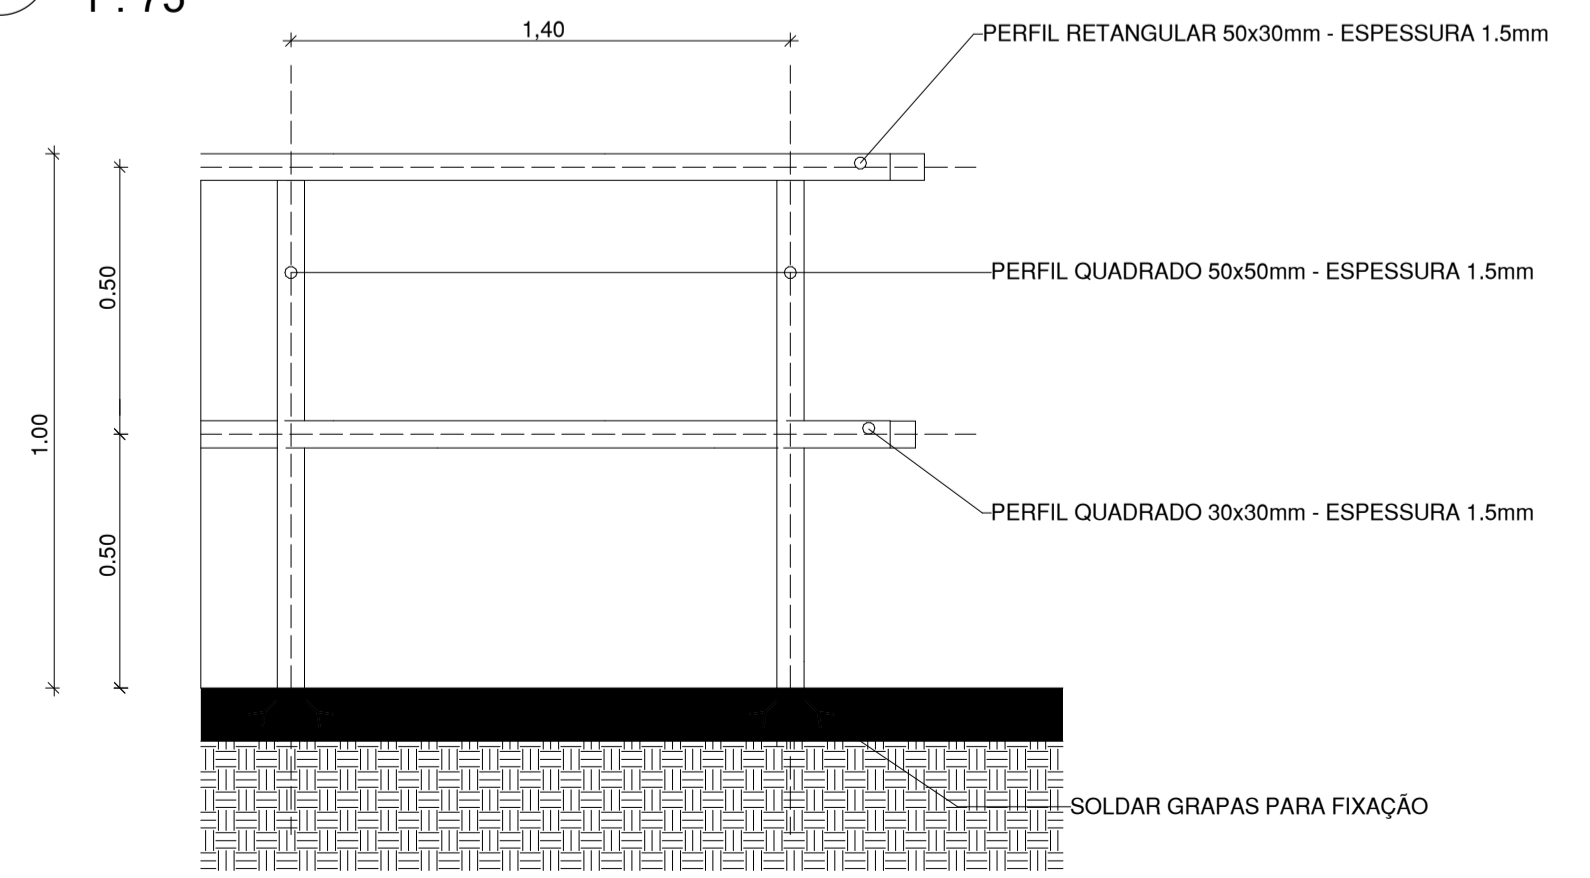

APROVAÇÃO:

APROVADO PELA PREFEITURA MUNICIPAL EM ___/___/___

SKATEPARK SILVÂNIA

Endereço: PRAÇA ÉRICA BRENIER, SILVÂNIA - GO - CEP:75.180-000

Proprietário: PREFEITURA MUNICIPAL DE SILVÂNIA - GO

Autor do projeto: RAFAEL MARTINS LUNARDI - CREA: 1014125111

Responsável Técnico: RAFAEL MARTINS LUNARDI - CREA: 1014125111

LOCALIZAÇÃO:	COLABORADORES Projetista	ÁREA DO TERRENO ORIGINAL:	FOLHA:
			04/04
		ÁREA A REDUZIR:	ÁREA A CONSTRUIR:
			378m ²
		ÁREA PERMEÁVEL:	RETENÇÃO:
		ARQUIVO SKATEPARK SILVÂNIA	ESCALA: Como Indicado
			DATA: 08/20/2021
			CÓDIGO: 0001

9D0L0H D DVL0D0W0D 0HWH G0F0P00R H0 K0W0S0 V0D0D0D P0D0R0W0H0Y0L0R0 FR0 EU F0D0D0R D0W0Q0L0F0U DVL0D0W0D FR0 R F0G0L0R