


TABELA - Sinalização de Equipamentos - Proibição e Alerta				
23		Extintor de Incêndio	Símbolo: quadrado Fundo: vermelho Pictograma: fotoluminescente	Indicação de localização dos extinotres de incêndio

- LEGENDA -

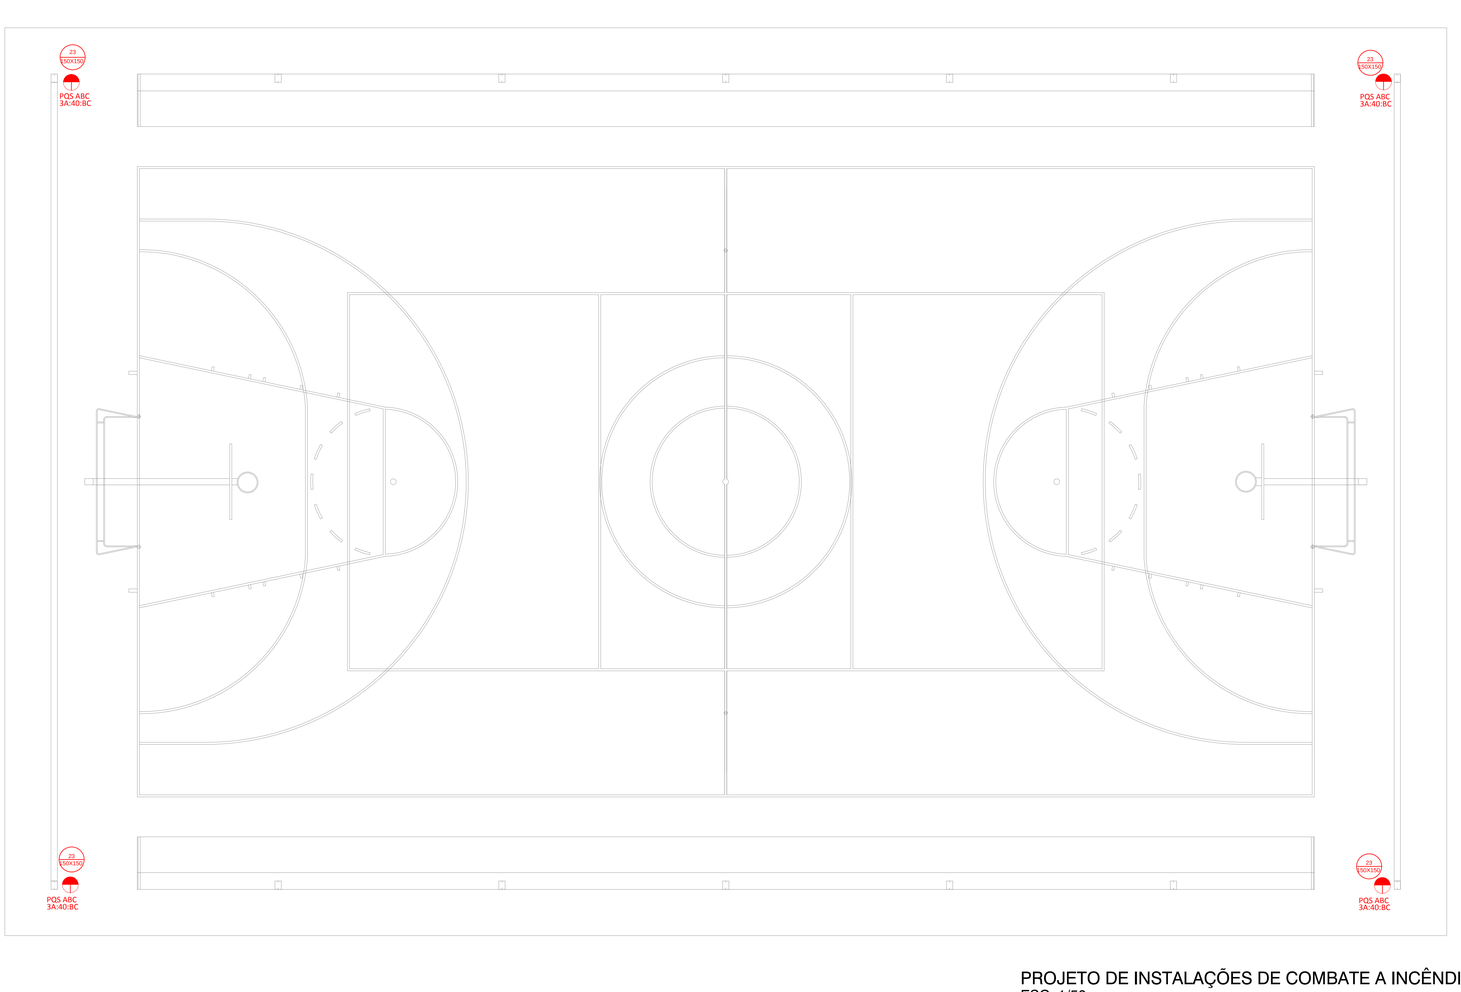


Extintor Portátil
Carga Pó ABC

EXTINTORES

Risco da Edificação: Conforme normas do CBM da UF.
Todos os extintores devem ser instalados a uma altura máxima de 1,60m do piso até a alça de manuseio, e altura mínima de 0,10m do piso.

PROJETO DE INSTALAÇÕES DE COMBATE A INCÊNDIO
ESC. 1/50

SINALIZAÇÃO DOS EQUIPAMENTOS DE COMBATE A INCÊNDIO

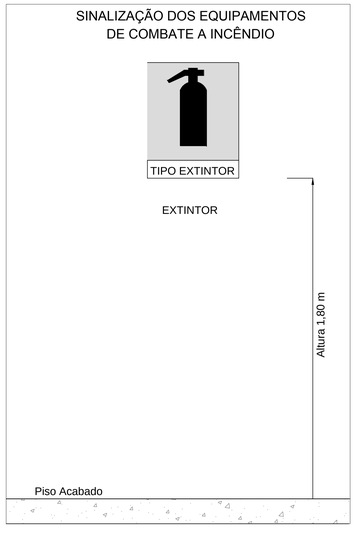

POSICIONAMENTO DOS EXTINTORES



NOTAS EXTINTORES NBR 12693

- TODOS OS EXTINTORES DEVEM SER INSTALADOS ATENDENDO AS ESPECIFICAÇÕES DA NBR 12693 E INSTALADOS A UMA ALTURA MÁXIMA DE 1,60 m DE ALTURA DESDE O NIVEL DE PISO ATÉ A ALÇA DE MANUSEIO E ALTURA MÍNIMA 0,10m DO PISO.
- OS EXTINTORES INSTALADOS EM ÁREA DE DEPÓSITOS OU ALMOXARIFADO. DEVERÃO TER MARCAÇÃO NO PISO.

APROVAÇÕES:

Incêndio

OBRA: QUADRA POLIESPORTIVA

ENDEREÇO: APM 02, PRAÇA DONA NINA, SETOR SUL, SILVÂNIA - GO

PROPRIETÁRIO:
PREFEITURA MUNICIPAL DE SILVÂNIA - GOIÁS

AUTOR DO PROJETO: VINICIUS ALVES DE SOUSA:58967982100
Assinado de forma digital por VINICIUS ALVES DE SOUSA:58967982100
Dados: 2026.09.30 10:54:36 -03'00'
ENG. CIVIL VINÍCIUS ALVES DE SOUSA
CREA 7891/D-GO

DATA: SET/2026
ESC.: INDICADA

CONTEÚDO:
PROJETO DE COMBATE A INCÊNDIO QUADRA

PRANCHA
01
01

Validar a assinatura deste documento em https://validar.iti.gov.br/ ASSINADO DIGITALMENTE POR VERONICA MARTINS DOS SANTOS EM 14/11/2025 AS 14:35:14.
Validar a assinatura deste documento em https://validadordeassinatura.com.br/c/dados/autenticar-assinatura.com.br.com.e.código:18ffffef