


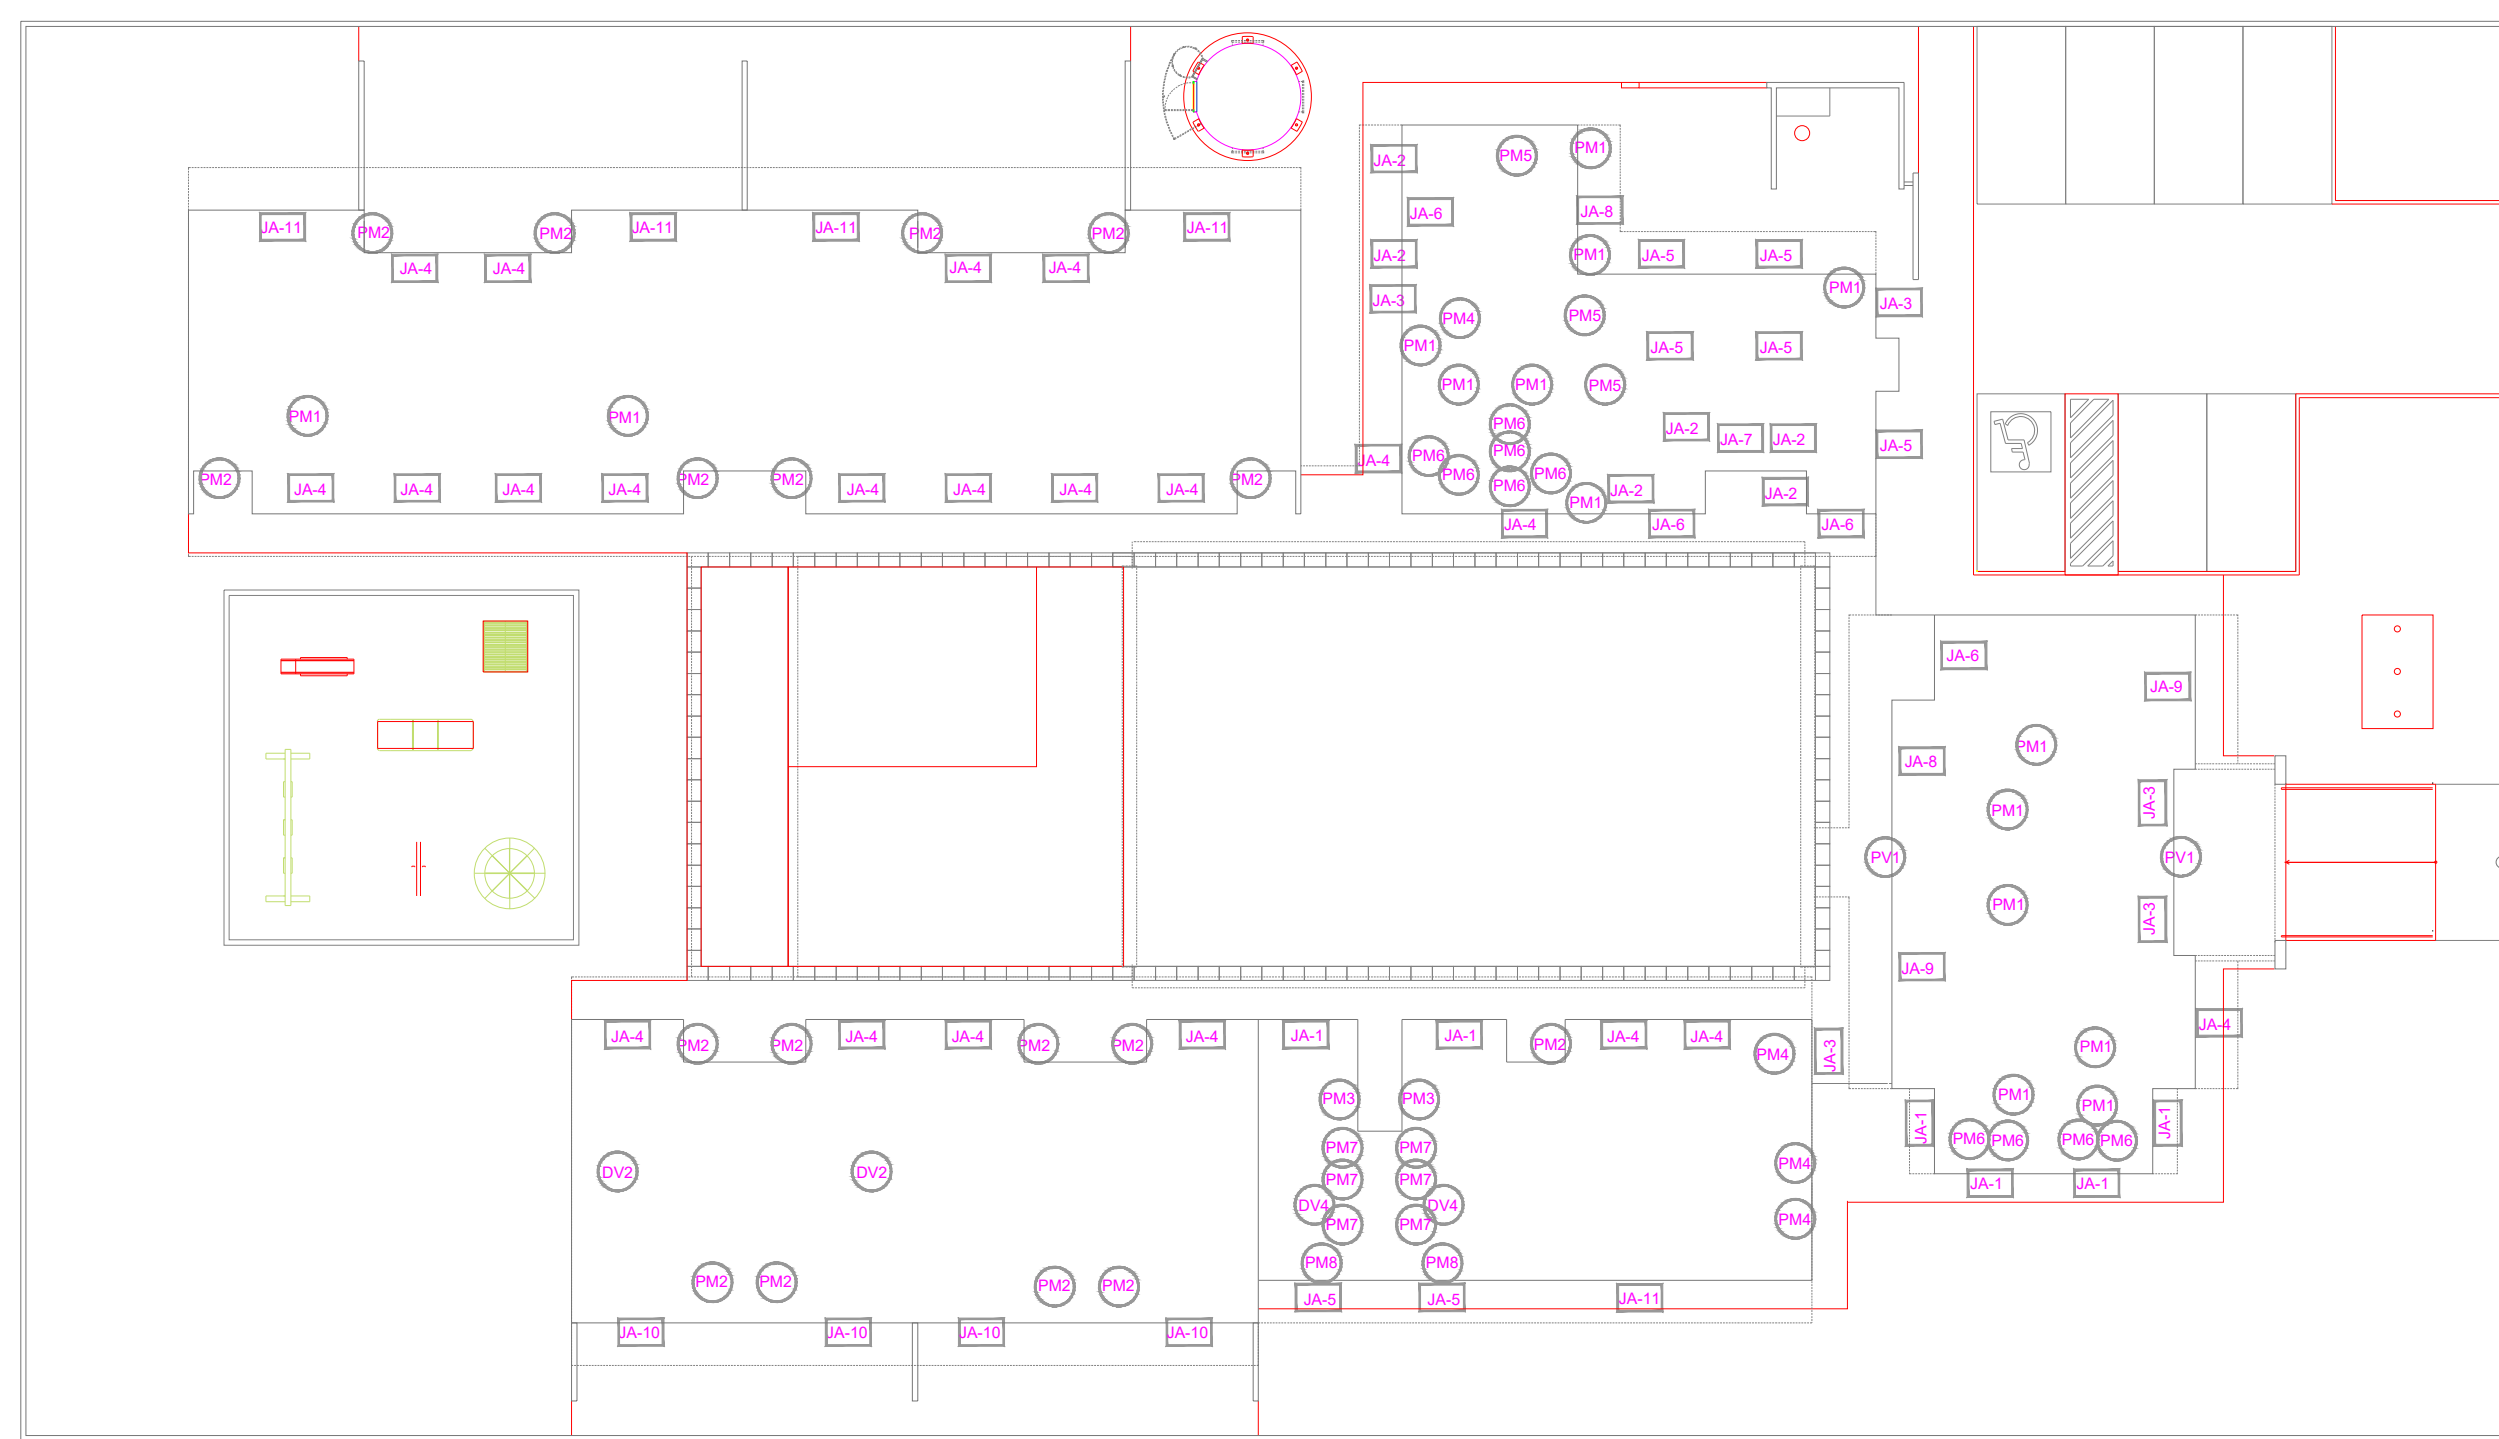


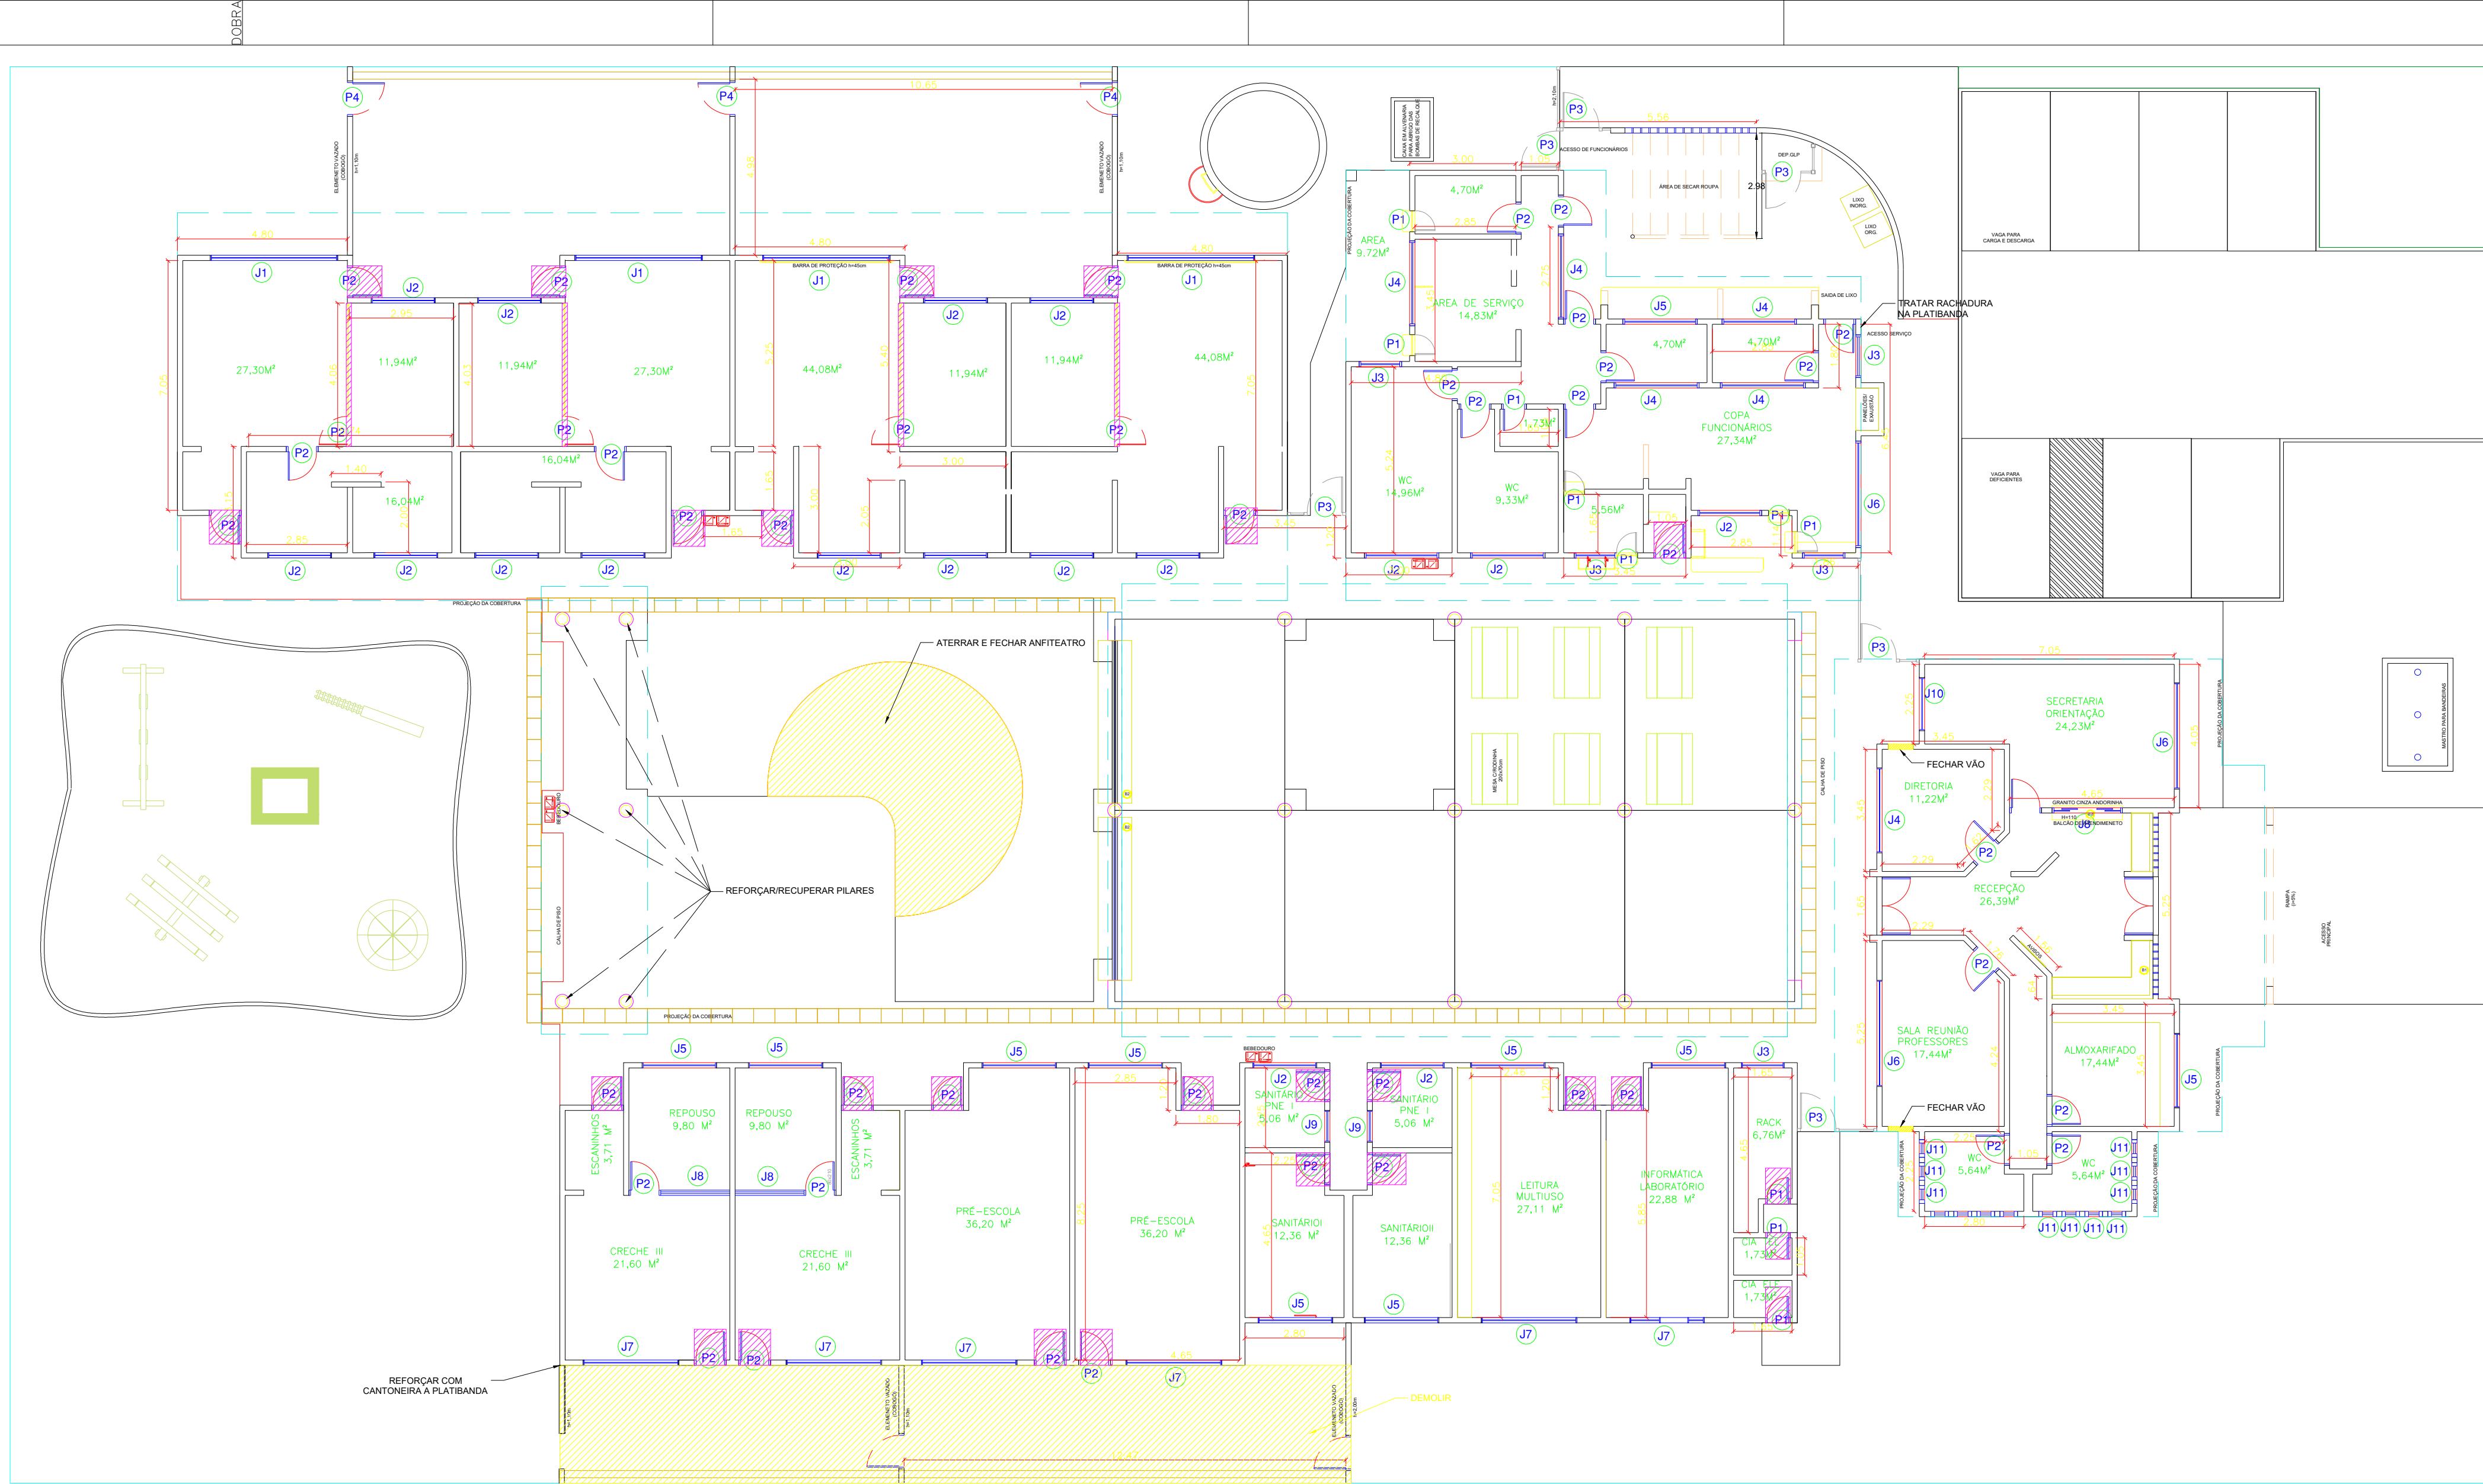

-PLANTA BAIXA ESQUADRIAS

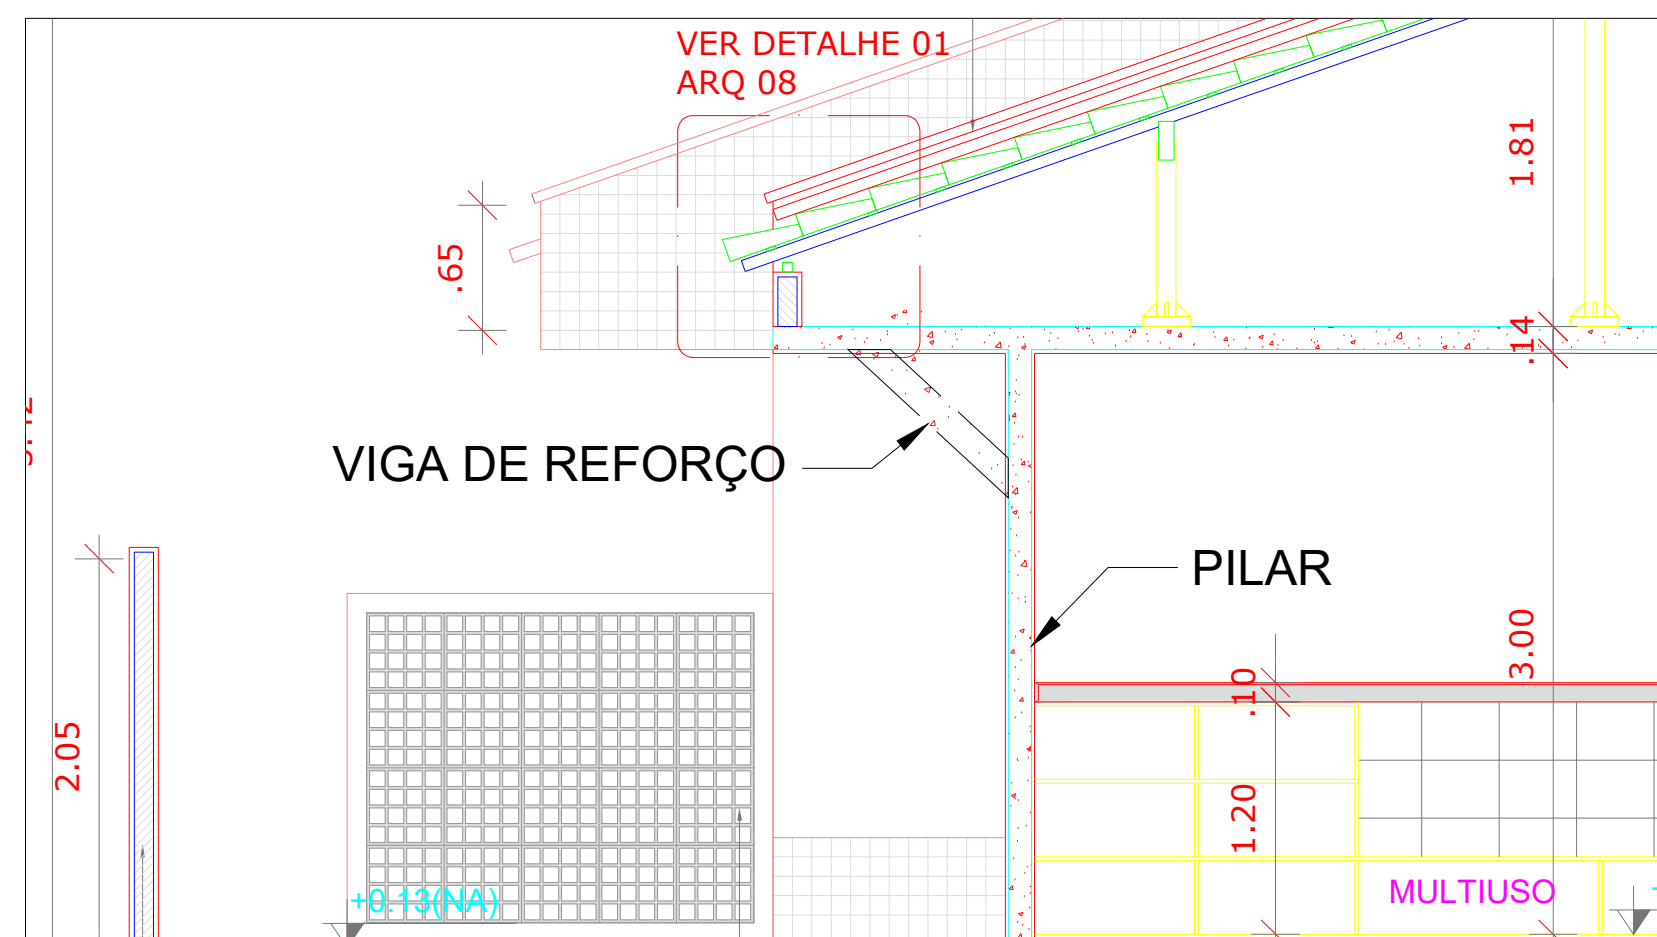


-REFORÇO PLATIBANDA

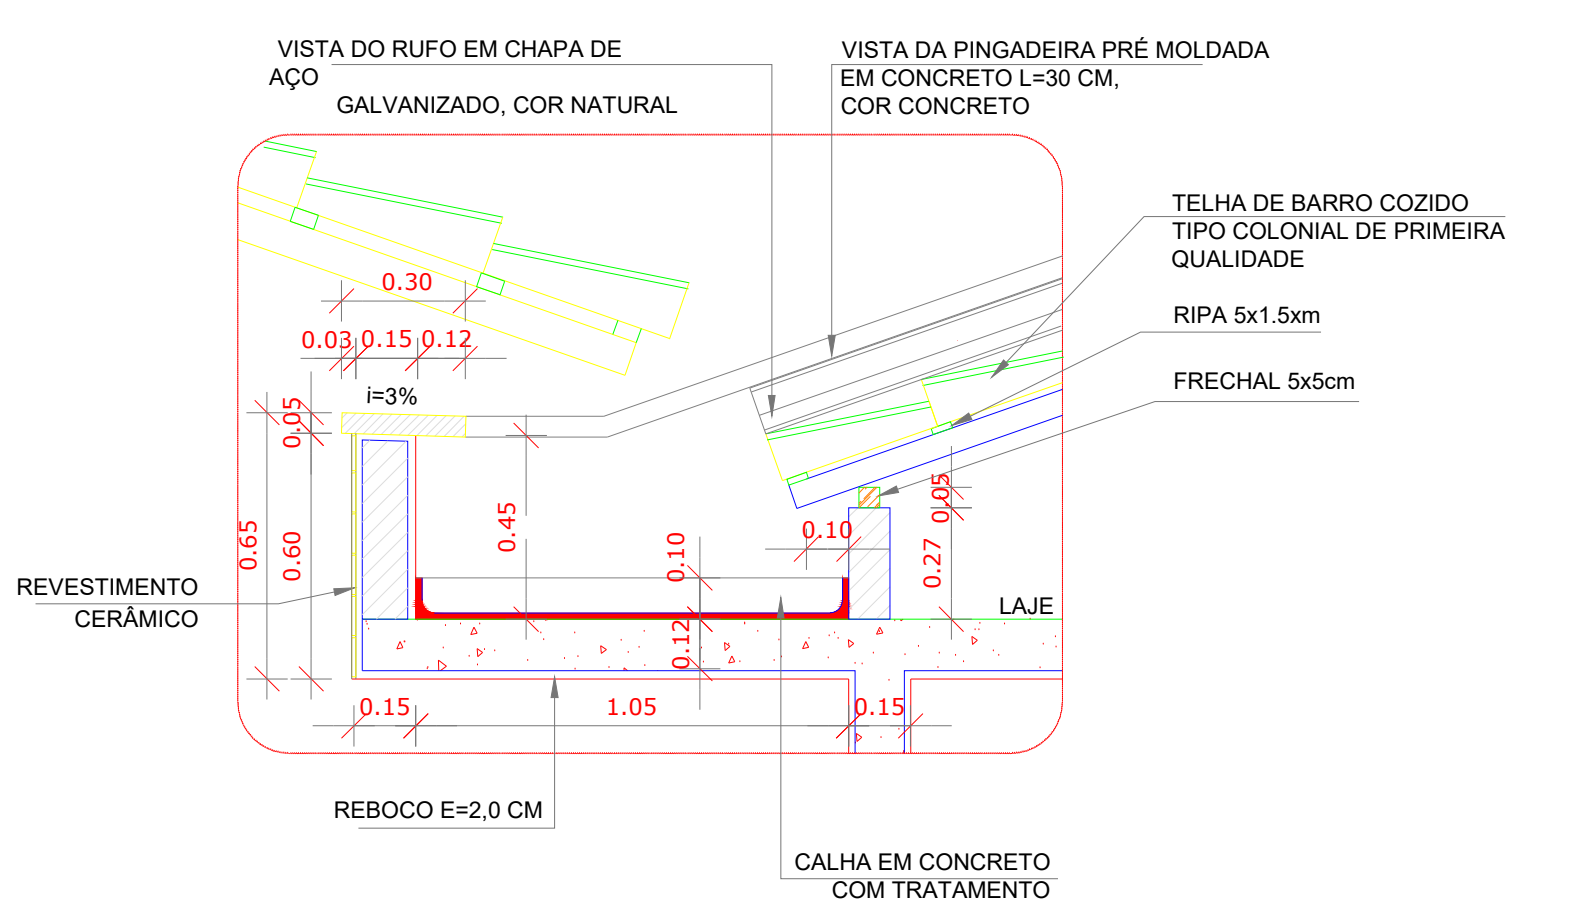


-PLATIBANDA

-PLANTA BAIXA CONSTRUIR E DEMOLIR

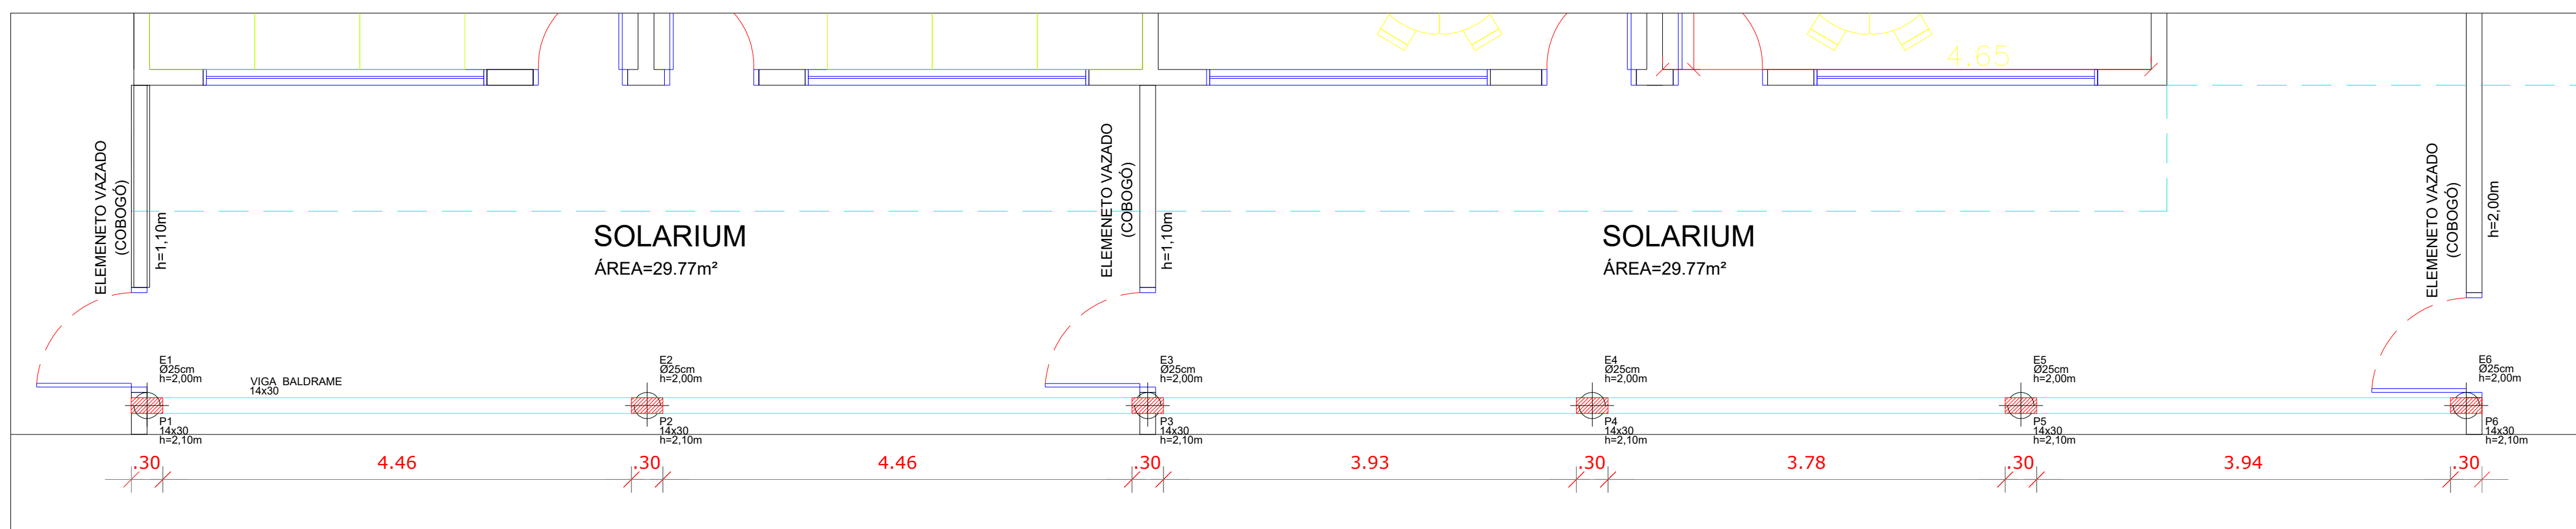

-PLANTA BAIXA ALVENARIA SOLÁRIO

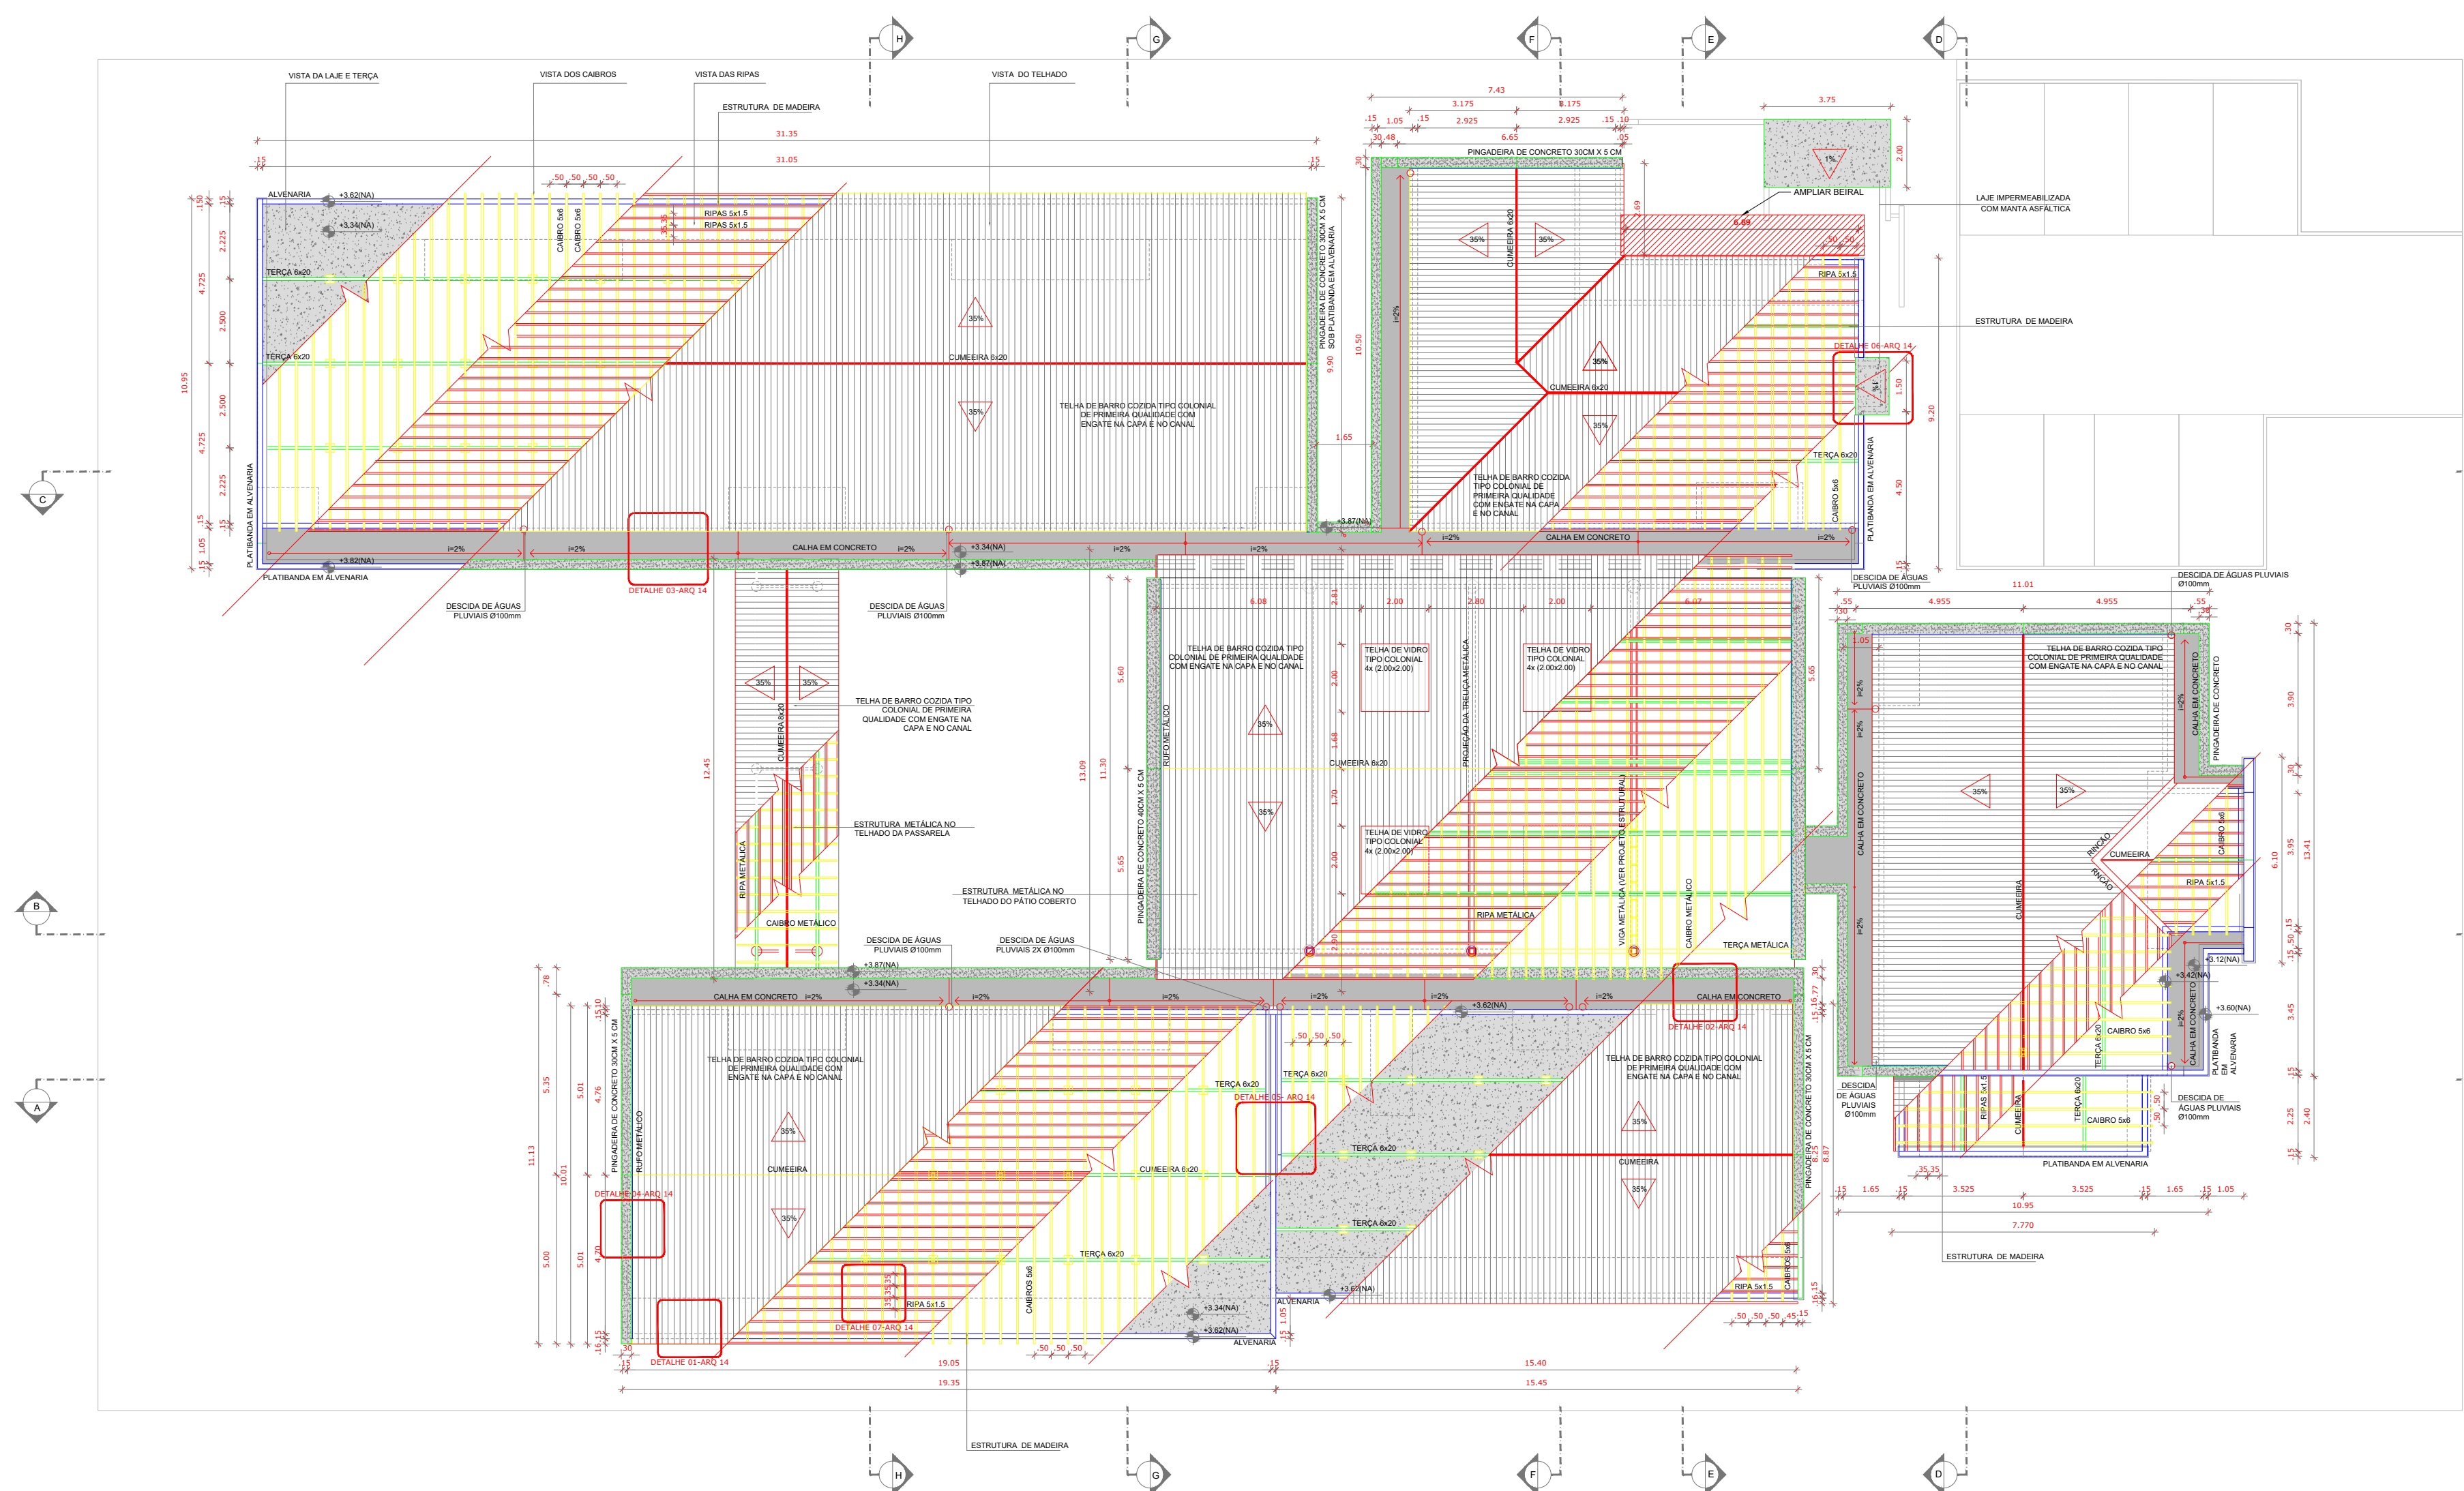

-PLANTA DE COBERTURA



PROJETO ARQUITETÔNICO

CMEI PROF. SANDRA MARIA MAGALHÃES

MACÊDO CRISPIM

PREFEITURA MUNICIPAL DE NERÓPOLIS



ENGENHARIA & CONSULTORIA
EIRELI - ME
CNPJ: 26.435.359/0001-27
RUA C.28, SN, QUADRA 02, LOTE 11, SALA 01
CEP: 74.280-190, SOGAMA - GO

PROJETO APROVADO PELA PREFEITURA MUNICIPAL
EM: ____/____/2022

OBRA: EXECUÇÃO DO PROJETO DE AMPLIAÇÃO

ENDEREÇO: RUA DR. PAULO BERNARDES, 02, 08 APM 1º - St. São, Nerópolis - GO, 75460-000

COORDENADAS: 16.4300049326165, -49.214595649324
Nº DO CONTRATO: XXXXX
Nº DO ART: XXXXX

ÁREAS: 2.801,99M²
ÁREA DO TERRENO: 1.610,51M²
ÁREA CONTRUIDA: 1.610,51M²

Nº DE PAVIMENTOS: ÚNICO
ESCALA: INDICADA
FOLHA: 1/1

DATA: NOVEMBRO / 2022
REVISÃO: 01