

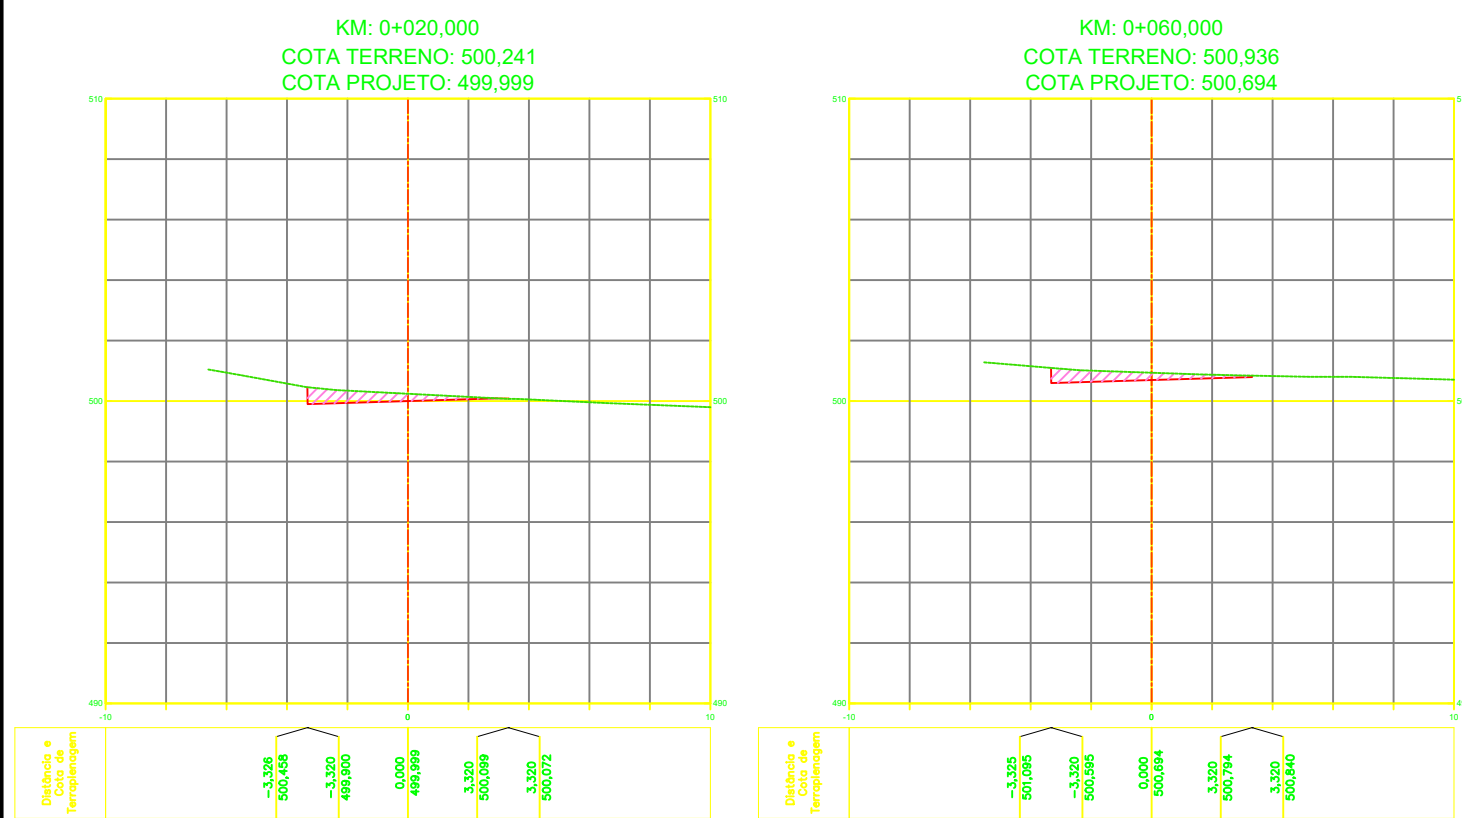


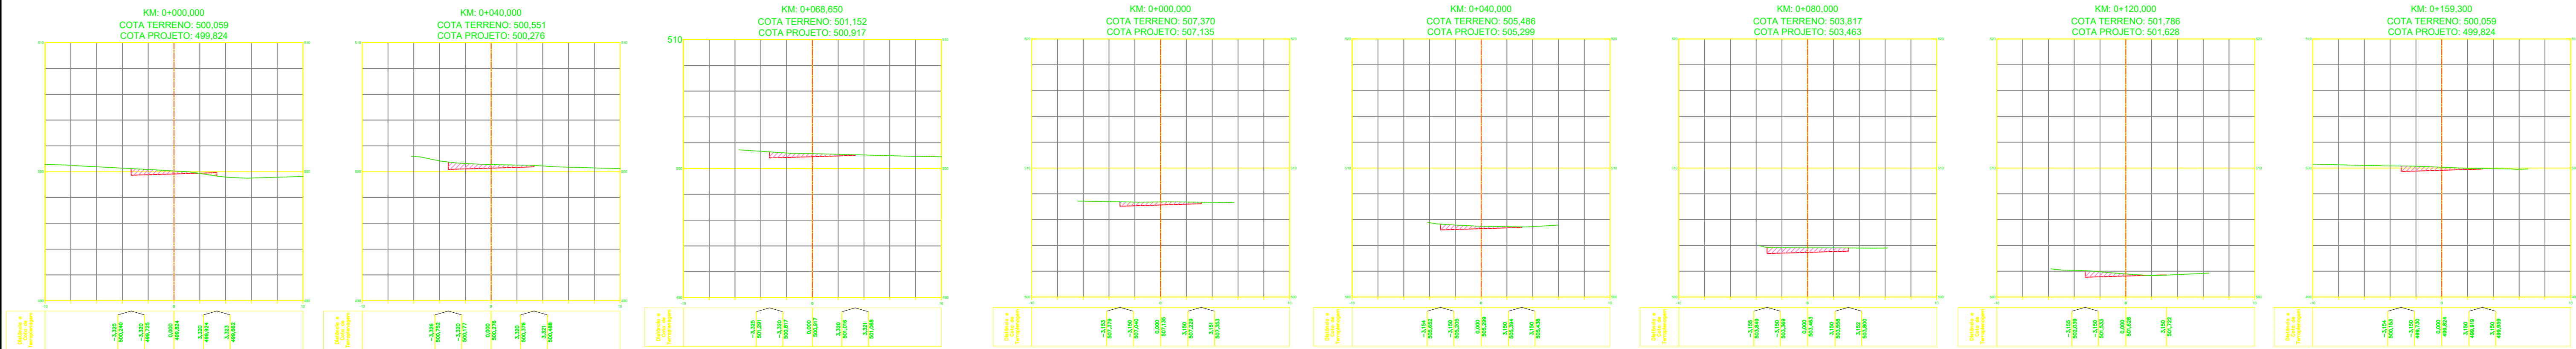

11 **PERFIS TRANSVERSAIS DAS SEÇÕES - VIA BOLONHA**
ESCALA: 1/250

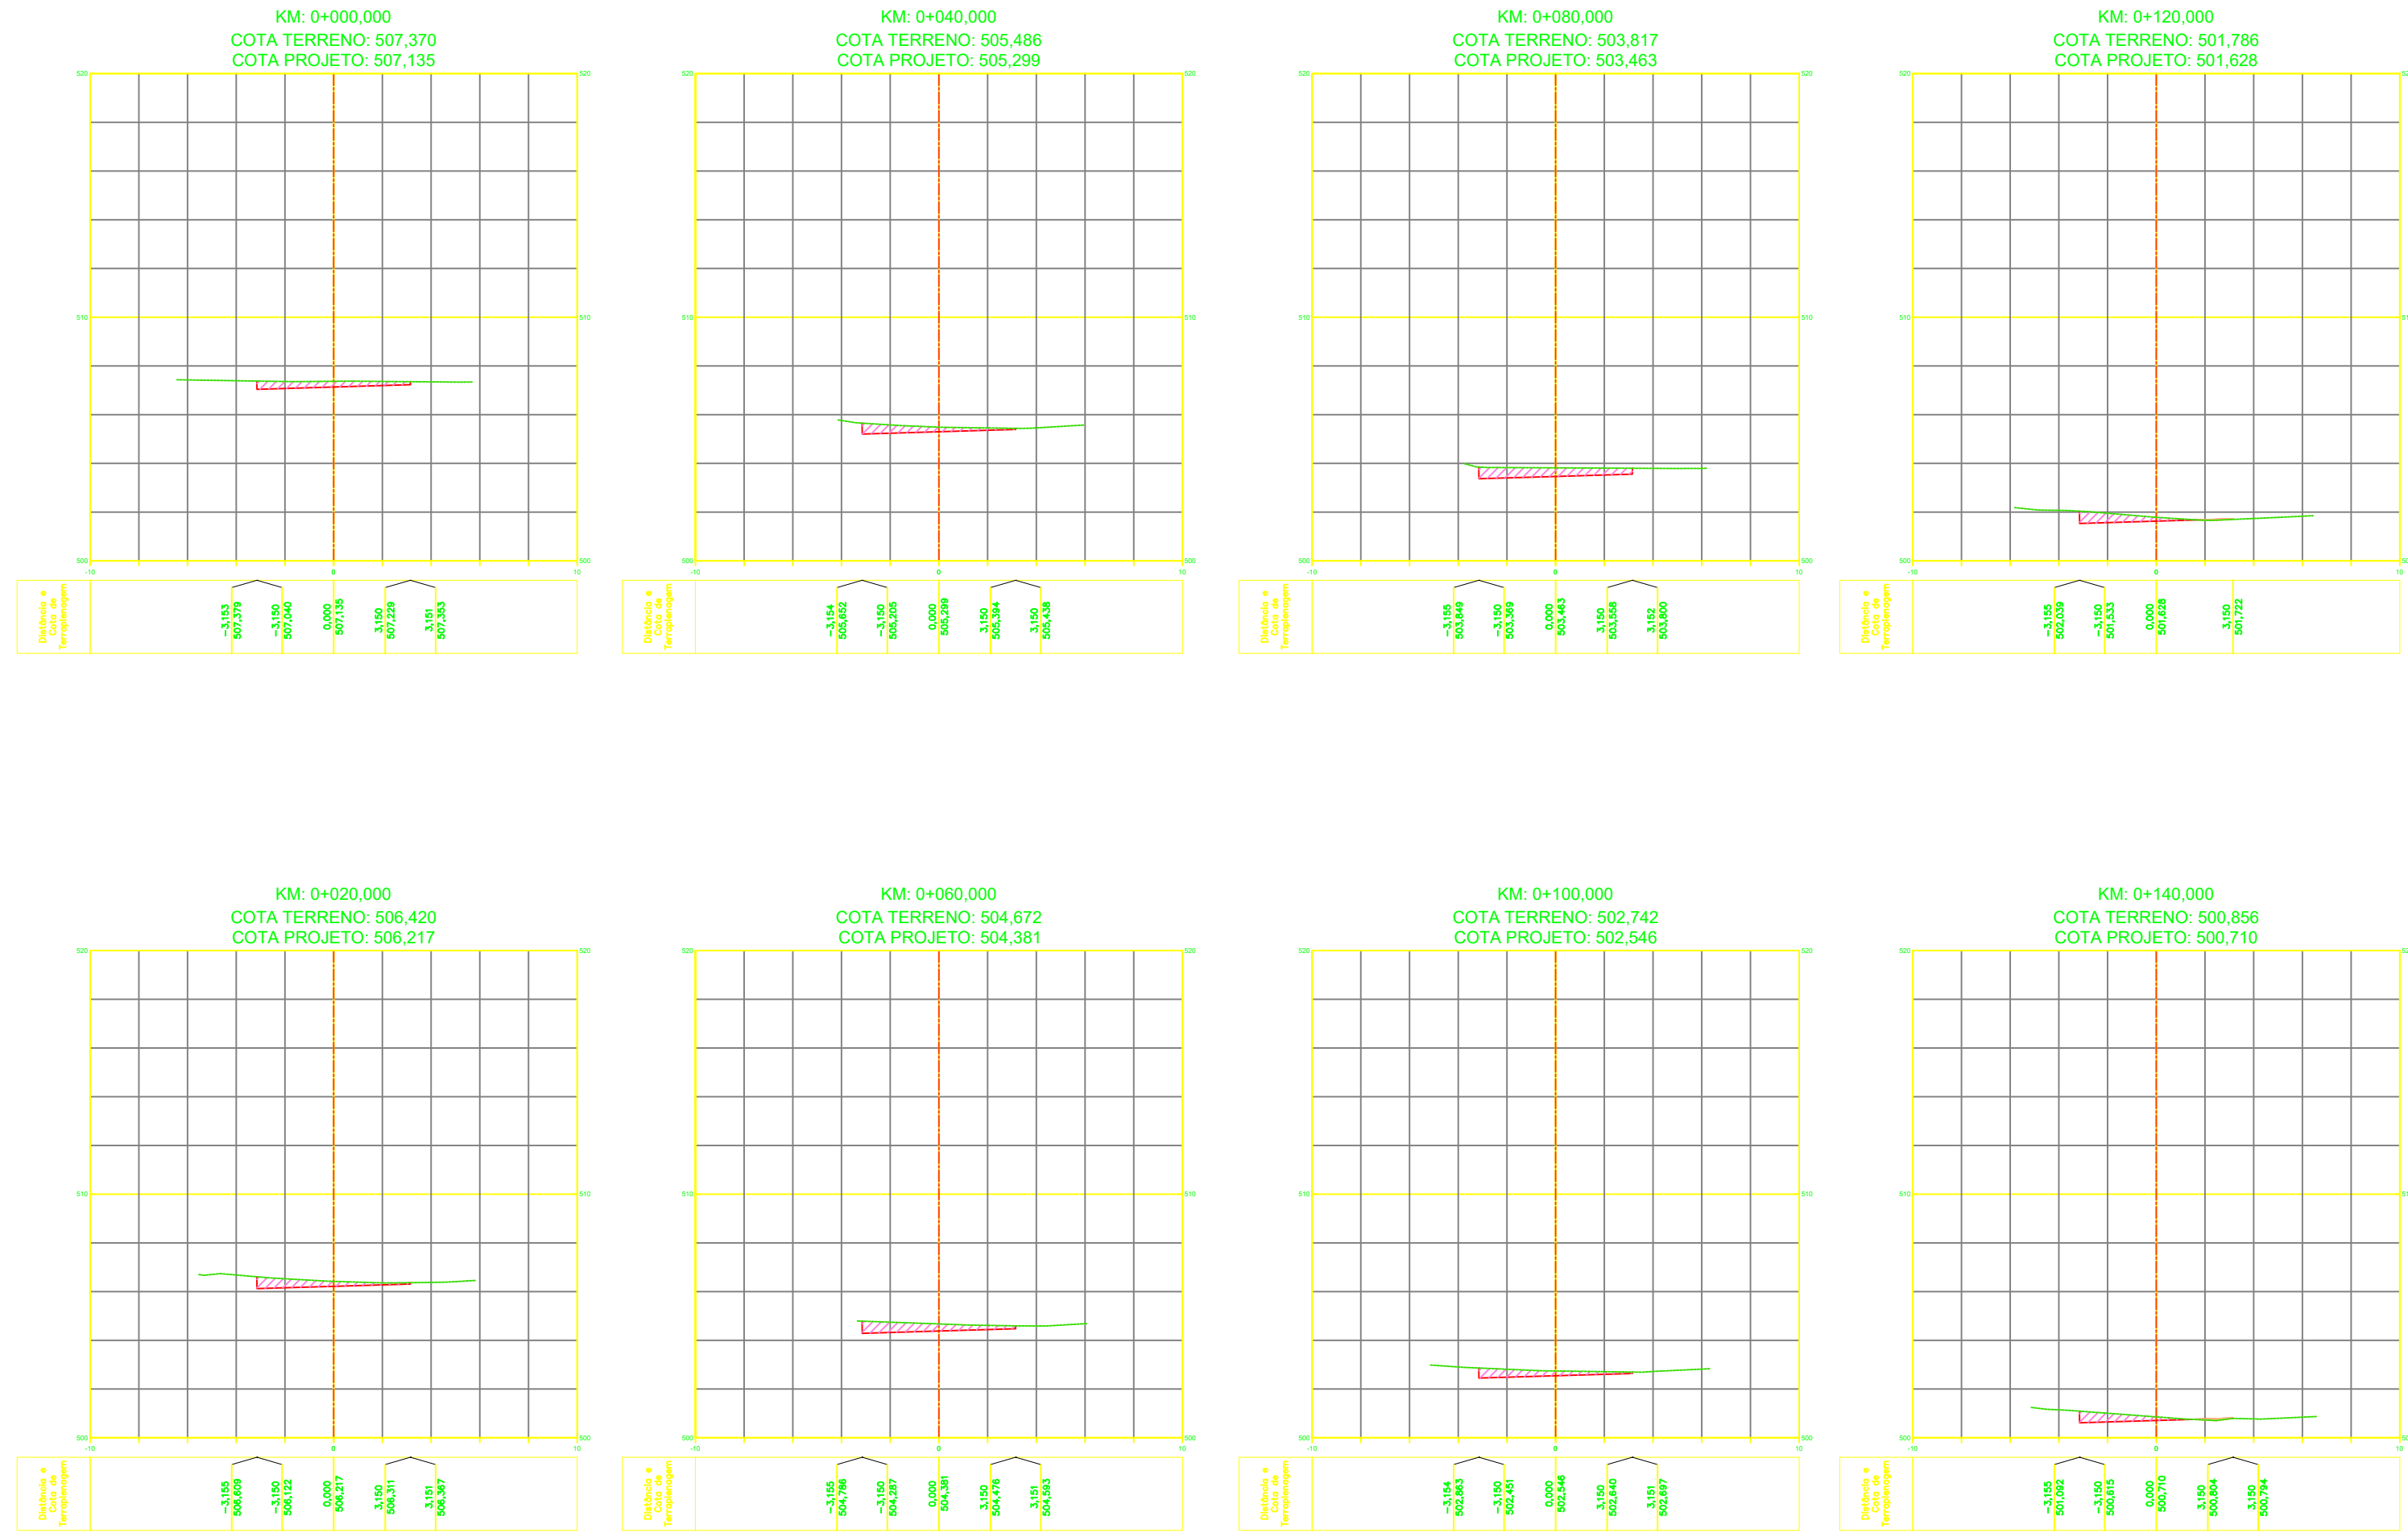

12 **PERFIS TRANSVERSAIS DAS SEÇÕES - VIA RAVENA**
ESCALA: 1/100



LEGENDA

GEOMETRIA





TERRENO NATURAL

ÁREA DE ATERRO





ÁREA DE CORTE

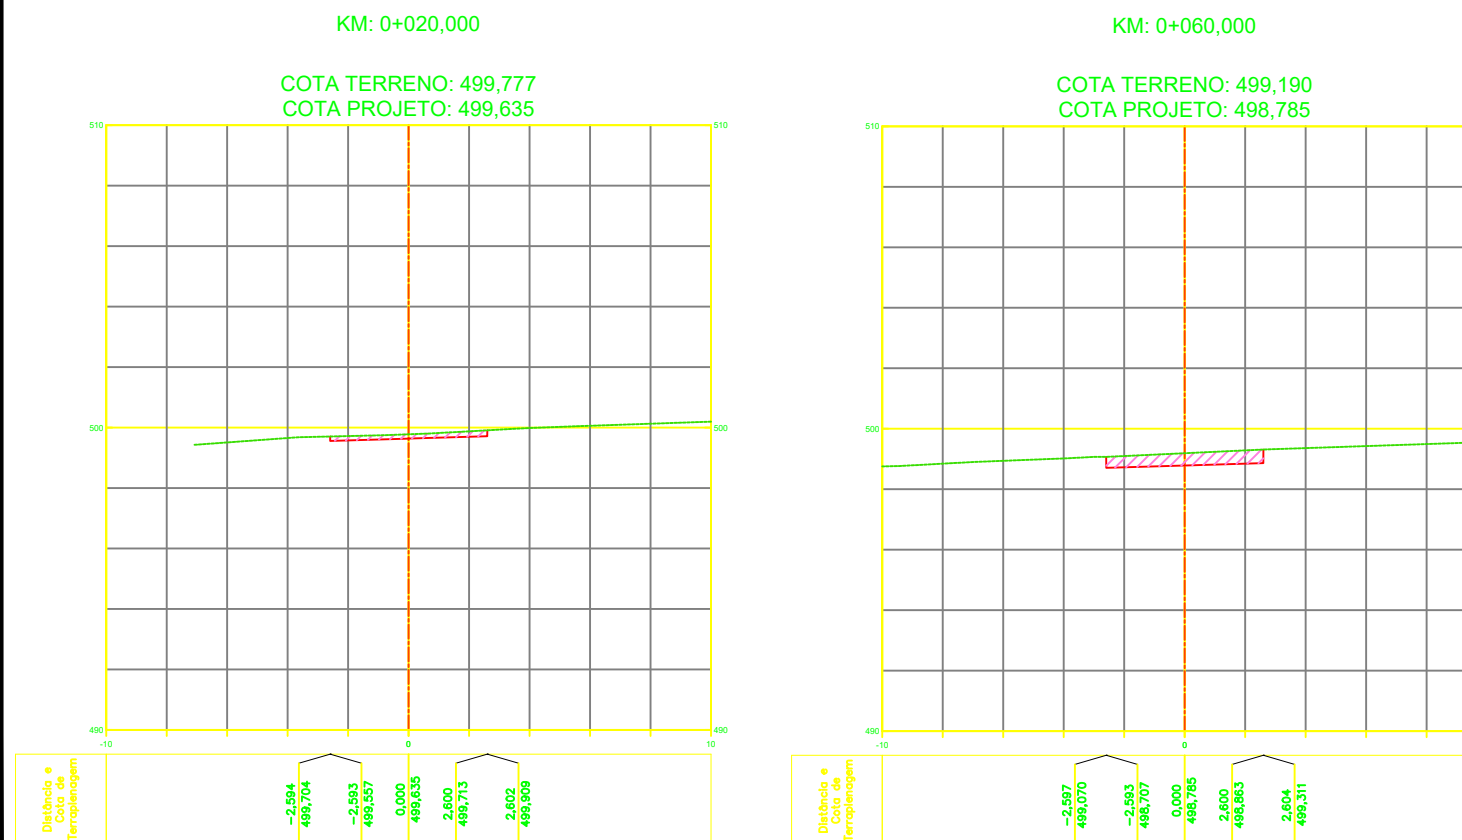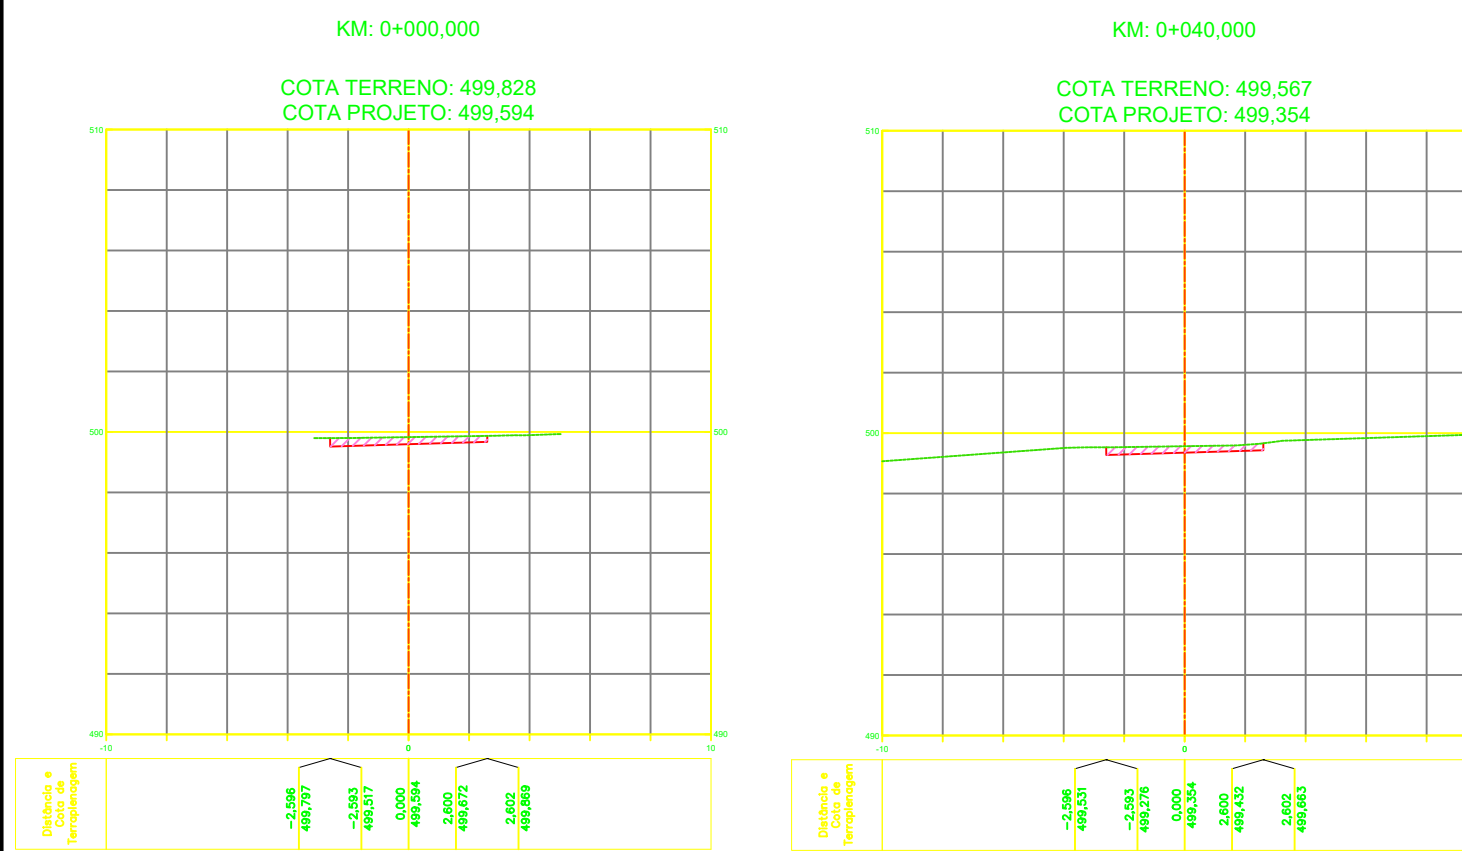

13 **PERFIS TRANSVERSAIS DAS SEÇÕES - RUA JOAQUIM MESQUITA**
ESCALA: 1/250

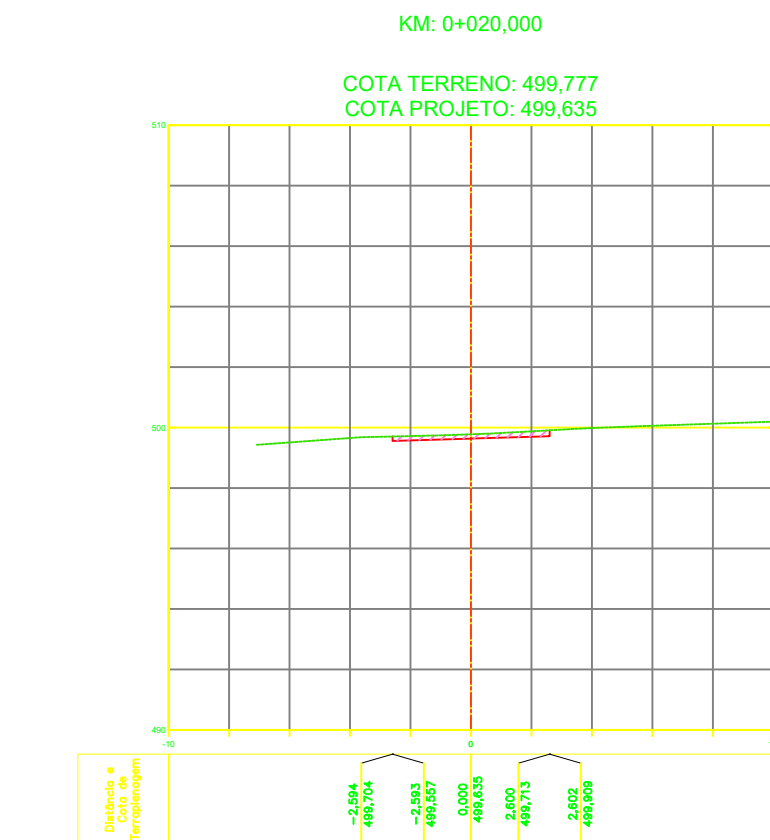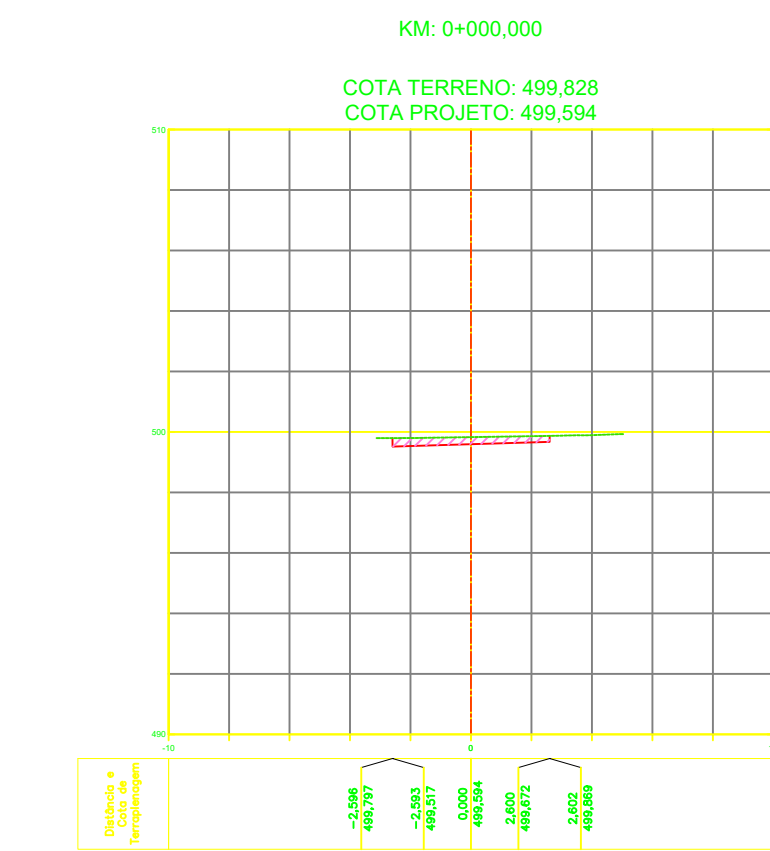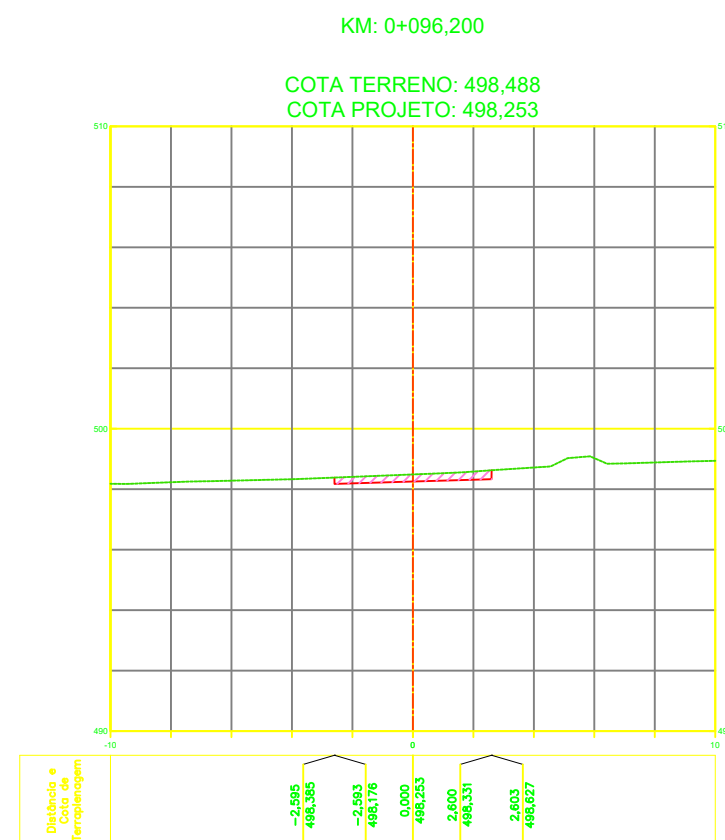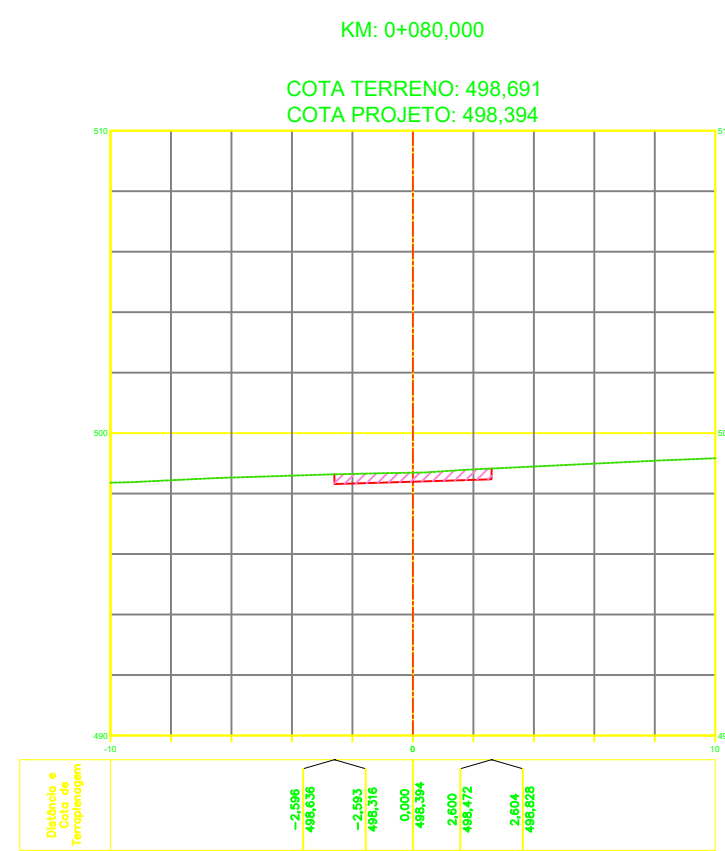

14 **PERFIS TRANSVERSAIS DAS SEÇÕES - RUA BALDUÍNO MIGUEL**
ESCALA: 1/250

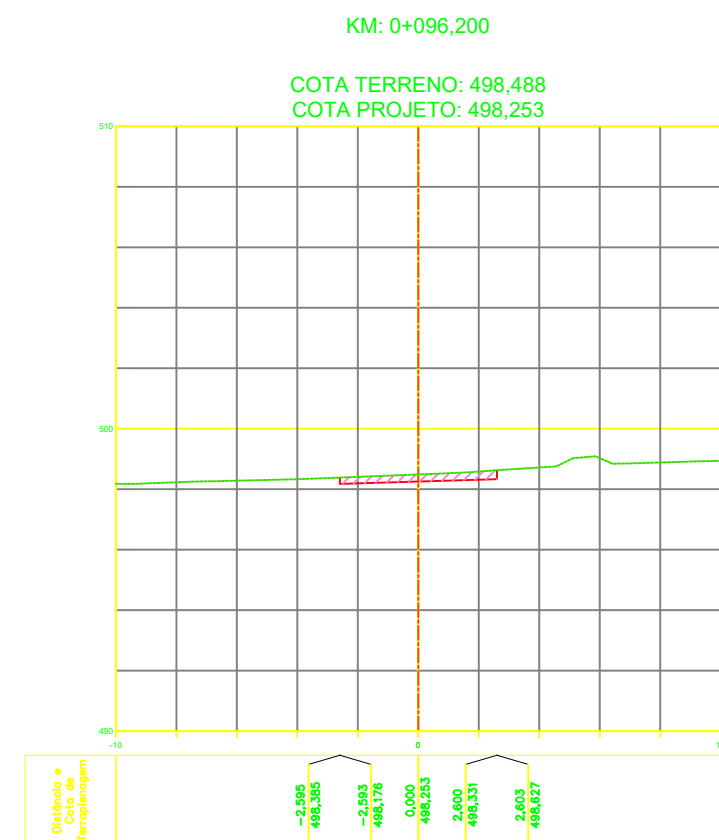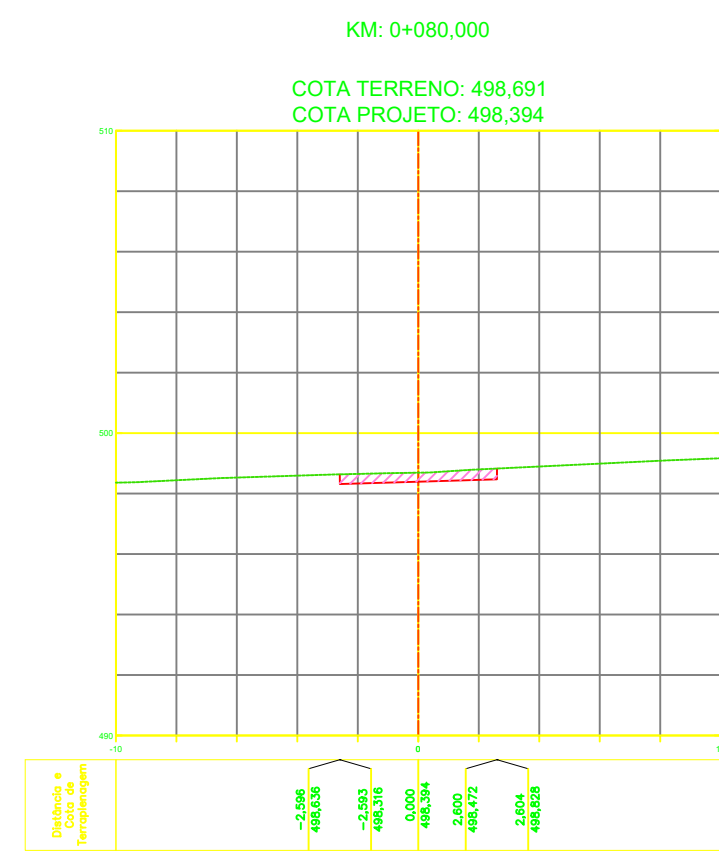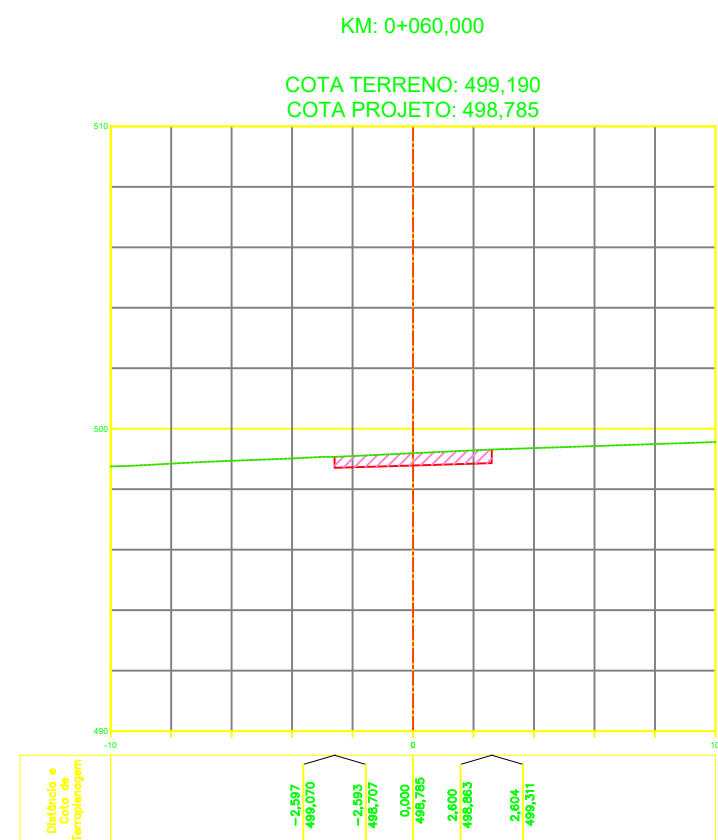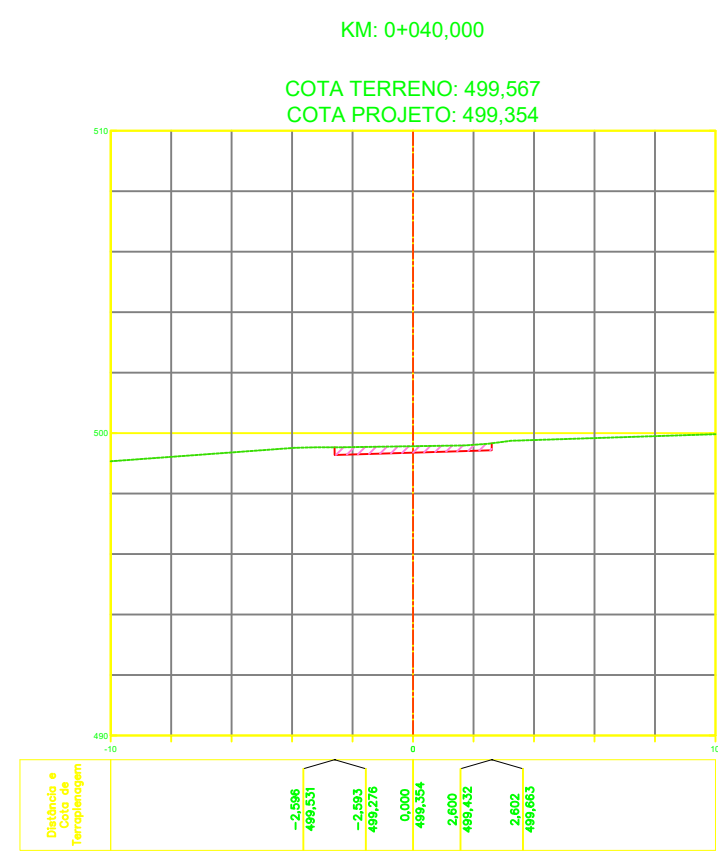

COORDENADAS GEOMÉTRICAS:
P1 - 16°21'59.7"S 49°18'28.9"O
P2 - 16°22'39.0"S 49°19'15.6"O

 PREFEITURA DE NOVA VENEZA 10000 - PRD 889 - 2021/2024			APROVADO PREFEITURA MUN. NOVA VENEZA Secretaria de Obras <i>[Assinatura]</i> Resp. Técnico Gilberto Candido Júnior Engenheiro Civil CREA: 1018140271-D/GO Prefeitura Municipal de Nova Veneza de Goiás		
PROJETO:					
PROJETO DE TERRAPLENAGEM PAVIMENTAÇÃO ASFÁLTICA DE VIAS DO MUNICÍPIO DE NOVA VENEZA -GO					
OBRA: Pavimentação de Vias					
DADOS ADICIONAIS:					
NÚMERO DA ART DO PROJETO:					
NÚMERO DO CONVÊNIO DO PROJETO: 945191/2023					
NÚMERO DO CONTRATO DE REPASSE: 1087918-72/2023					
DADOS DA OBRA					
PROPRIETÁRIO PREFEITURA MUNICIPAL DE NOVA VENEZA					
ENDEREÇO DIVERSAS VIAS DO BAIRRO RESIDENCIAL FRATELLI DI VENEZIA , NOVA VENEZA - GO, 75470-000					
CONTEÚDO DESTA PRANCHA:					
Perfis Transversais das Seções; Legendas.					
ASSINATURAS:					
PROPRIETÁRIO:					
PREFEITURA MUNICIPAL DE NOVA VENEZA					
AUTOR DO PROJETO:					
DENISE MOREIRA CARDOSO CREA: 1015803520					
PRANCHA: 4/5		DATA: Agosto/2024		ESCALA: Indicada	