



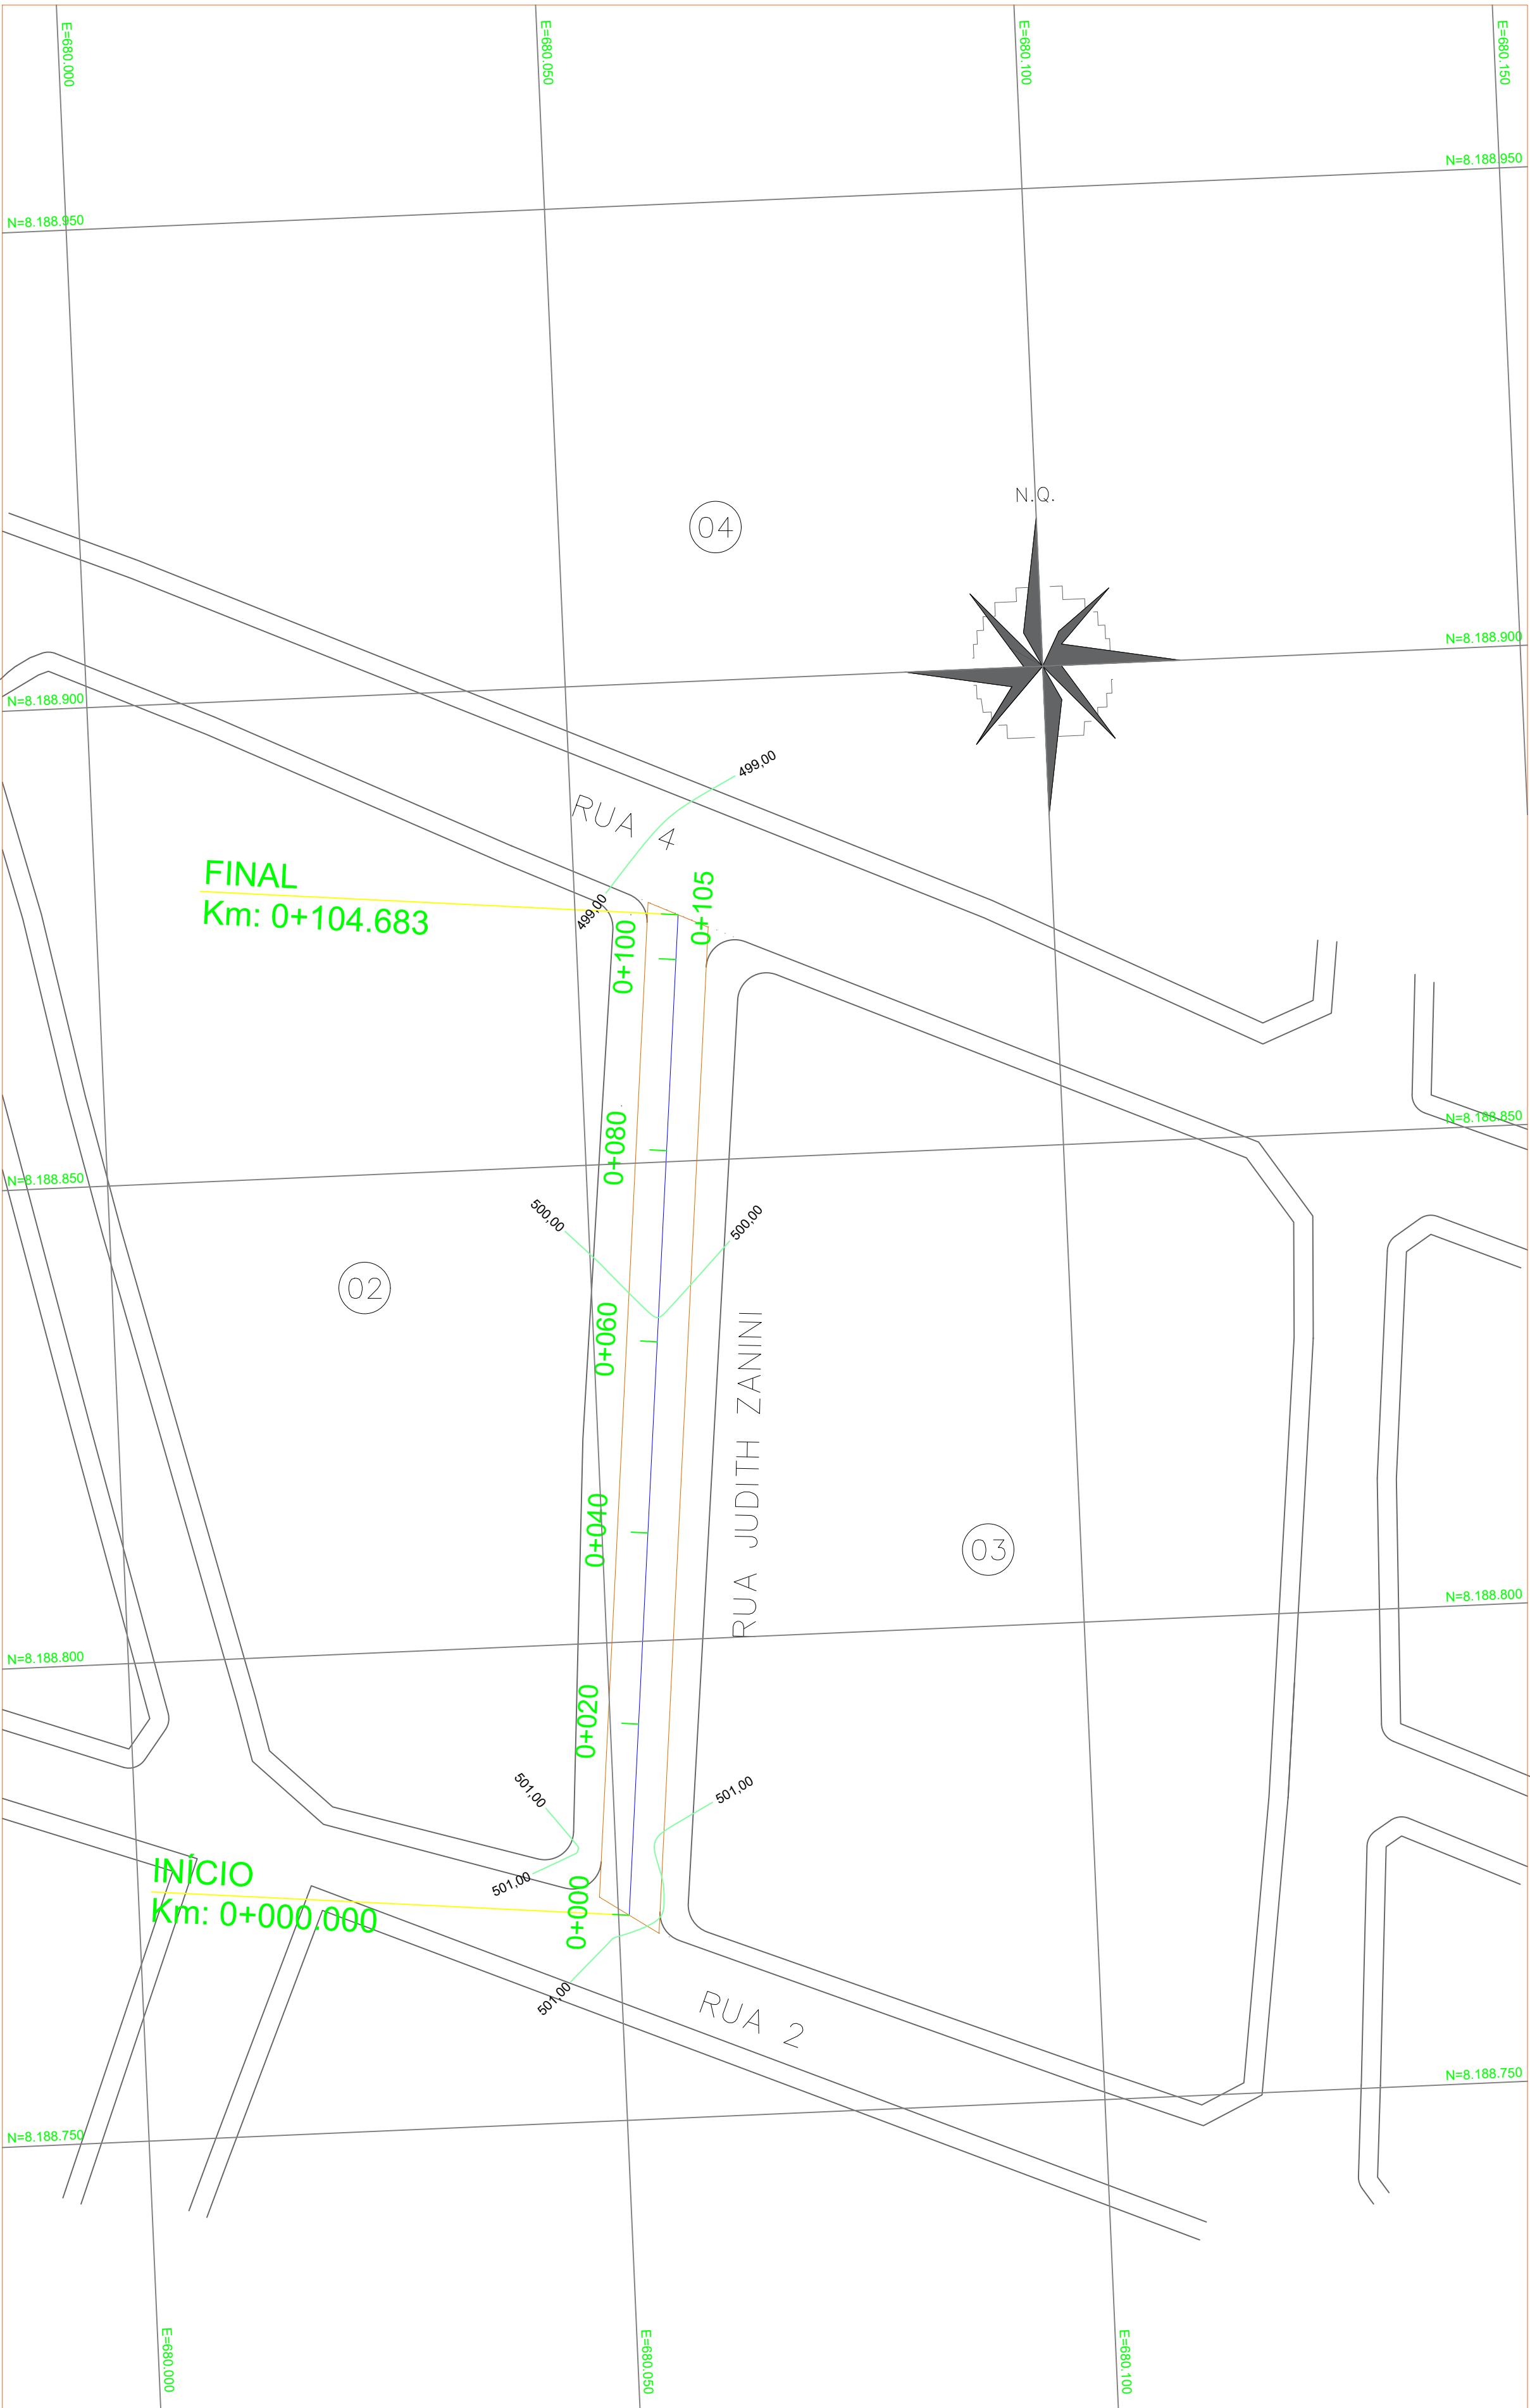

7 PROJETO GEOMÉTRICO - PERÍMETRO 03 (SETOR PEDRO PEIXOTO)
ESCALA: 1/500

PERFIL LONGITUDINAL - RUA JUDITH ZANINI

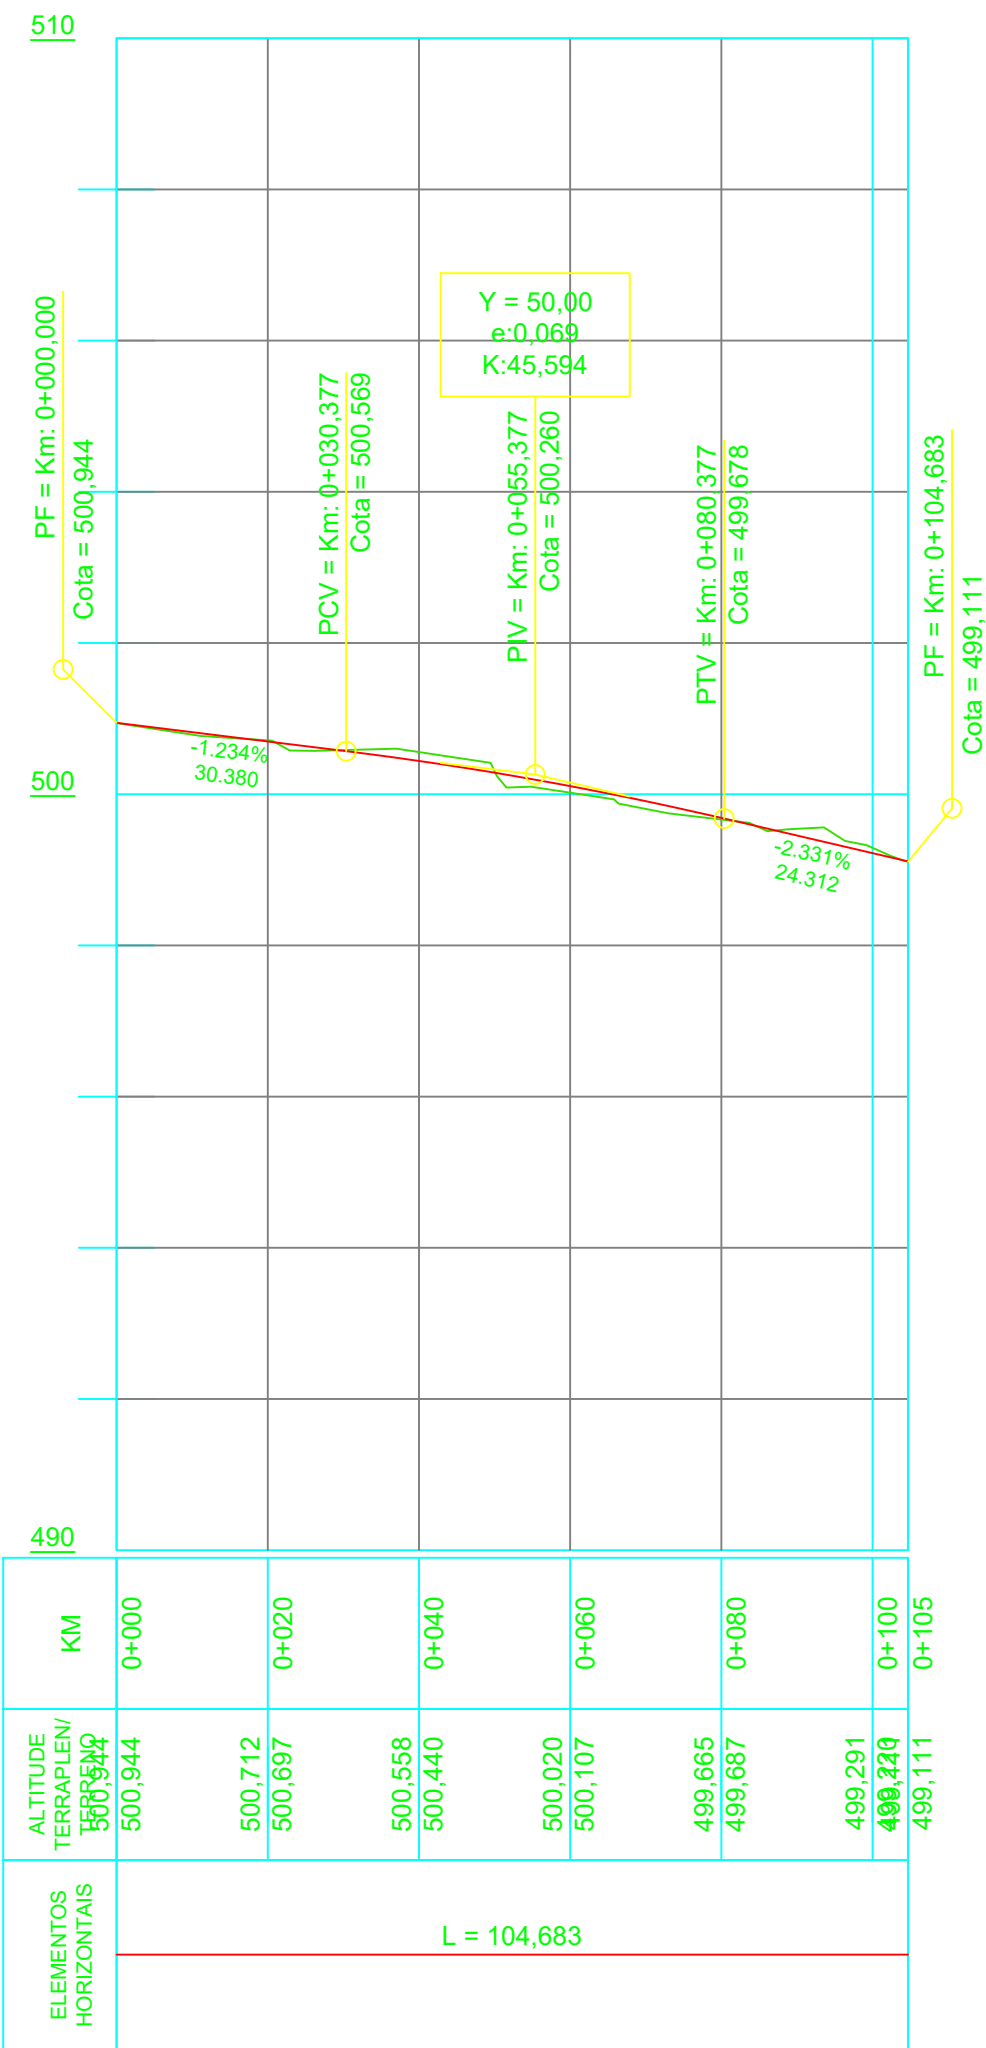

8 PERFIL LONGITUDINAL - RUA JUDITH ZANINI
ESCALA: V:1/100 H:1/1000

PLANO DE PAVIMENTAÇÃO ASFÁLTICA PARA DIVERSAS VIAS URBANAS DO MUNICÍPIO DE NOVA VENEZA/GO									
LEVANTAMENTO DE VIAS DO MUNICÍPIO DE NOVA VENEZA/GO - VOLUMES DE CORTE E ATERRO									
3º PERÍMETRO (SETOR PEDRO PEIXOTO)									
RUA JUDITH ZANINI									
Estaca	Área de corte (m²)	Volume de corte (m³)	Volume reutilizável (m³)	Área de aterro (m²)	Volume de aterro (m³)	Vol. corte acumul. (m³)	Vol. reutilizável acumul. (m³)	Vol. aterro acumul. (m³)	Vol. líquido acumul. (m³)
0+000,000	0,17	0	0	0,19	0	0	0	0	0
0+020,000	0,09	2,63	2,63	0,05	2,93	2,63	2,63	2,93	-0,3
0+040,000	0,71	7,98	7,98	0	0,65	10,6	10,6	3,57	7,03
0+060,000	0,09	7,97	7,97	0,62	7,74	18,57	18,57	11,31	7,25
0+080,000	0,04	1,24	1,24	0,17	9,83	19,81	19,81	21,14	-1,33
0+100,000	0,46	4,98	4,98	0,01	2,24	24,79	24,79	23,38	1,41
0+104,683	0,23	1,62	1,62	0,19	0,59	26,41	26,41	23,97	2,45
SUB-TOTAL DE CORTE (m³):									26,41
SUB-TOTAL DE ATERRO (m³):									23,97

COORDENADAS GEOMÉTRICAS:
P3 - 16°22'28.7"S 49°18'50.7"O

APROVADO
PREFEITURA MUN. NOVA VENEZA
Secretaria de Obras
11/07/2025
Resp. Técnico
Gilberto Candido Júnior
Engenheiro Civil
CREA: 1018140271-D/GO
Prefeitura Municipal de Nova Veneza de Goiás

PROJETO:

PROJETO DE TERRAPLENAGEM
PAVIMENTAÇÃO ASFÁLTICA DE VIAS DO MUNICÍPIO
DE NOVA VENEZA -GO

OBRA: Pavimentação de Vias

DADOS ADICIONAIS:
NÚMERO DA ART DO PROJETO:
NÚMERO DO CONVÊNIO DO PROJETO: 945191/2023
NÚMERO DO CONTRATO DE REPASSE: 1087918-72/2023

DADOS DA OBRA
PROPRIETÁRIO PREFEITURA MUNICIPAL DE NOVA VENEZA
ENDEREÇO DIVERSAS VIAS DO BAIRRO RESIDENCIAL FRATELLI DI VENEZIA , NOVA VENEZA - GO, 75470-000

CONTEÚDO DESTA PRANCHA:
Projeto Geométrico - Perímetro 03 (Setor Pedro Peixoto);
Perfil Longitudinal - Rua Judith Zanini;
Quadro Volumes de Corte e Aterro.
Legendas.

ASSINATURAS:
PROPRIETÁRIO:
PREFEITURA MUNICIPAL DE NOVA VENEZA
AUTOR DO PROJETO:
DENISE MOREIRA CARDOSO CREA: 1015803520

PRANCHA: 3/5 DATA: Agosto/2024 ESCALA: Indicada