



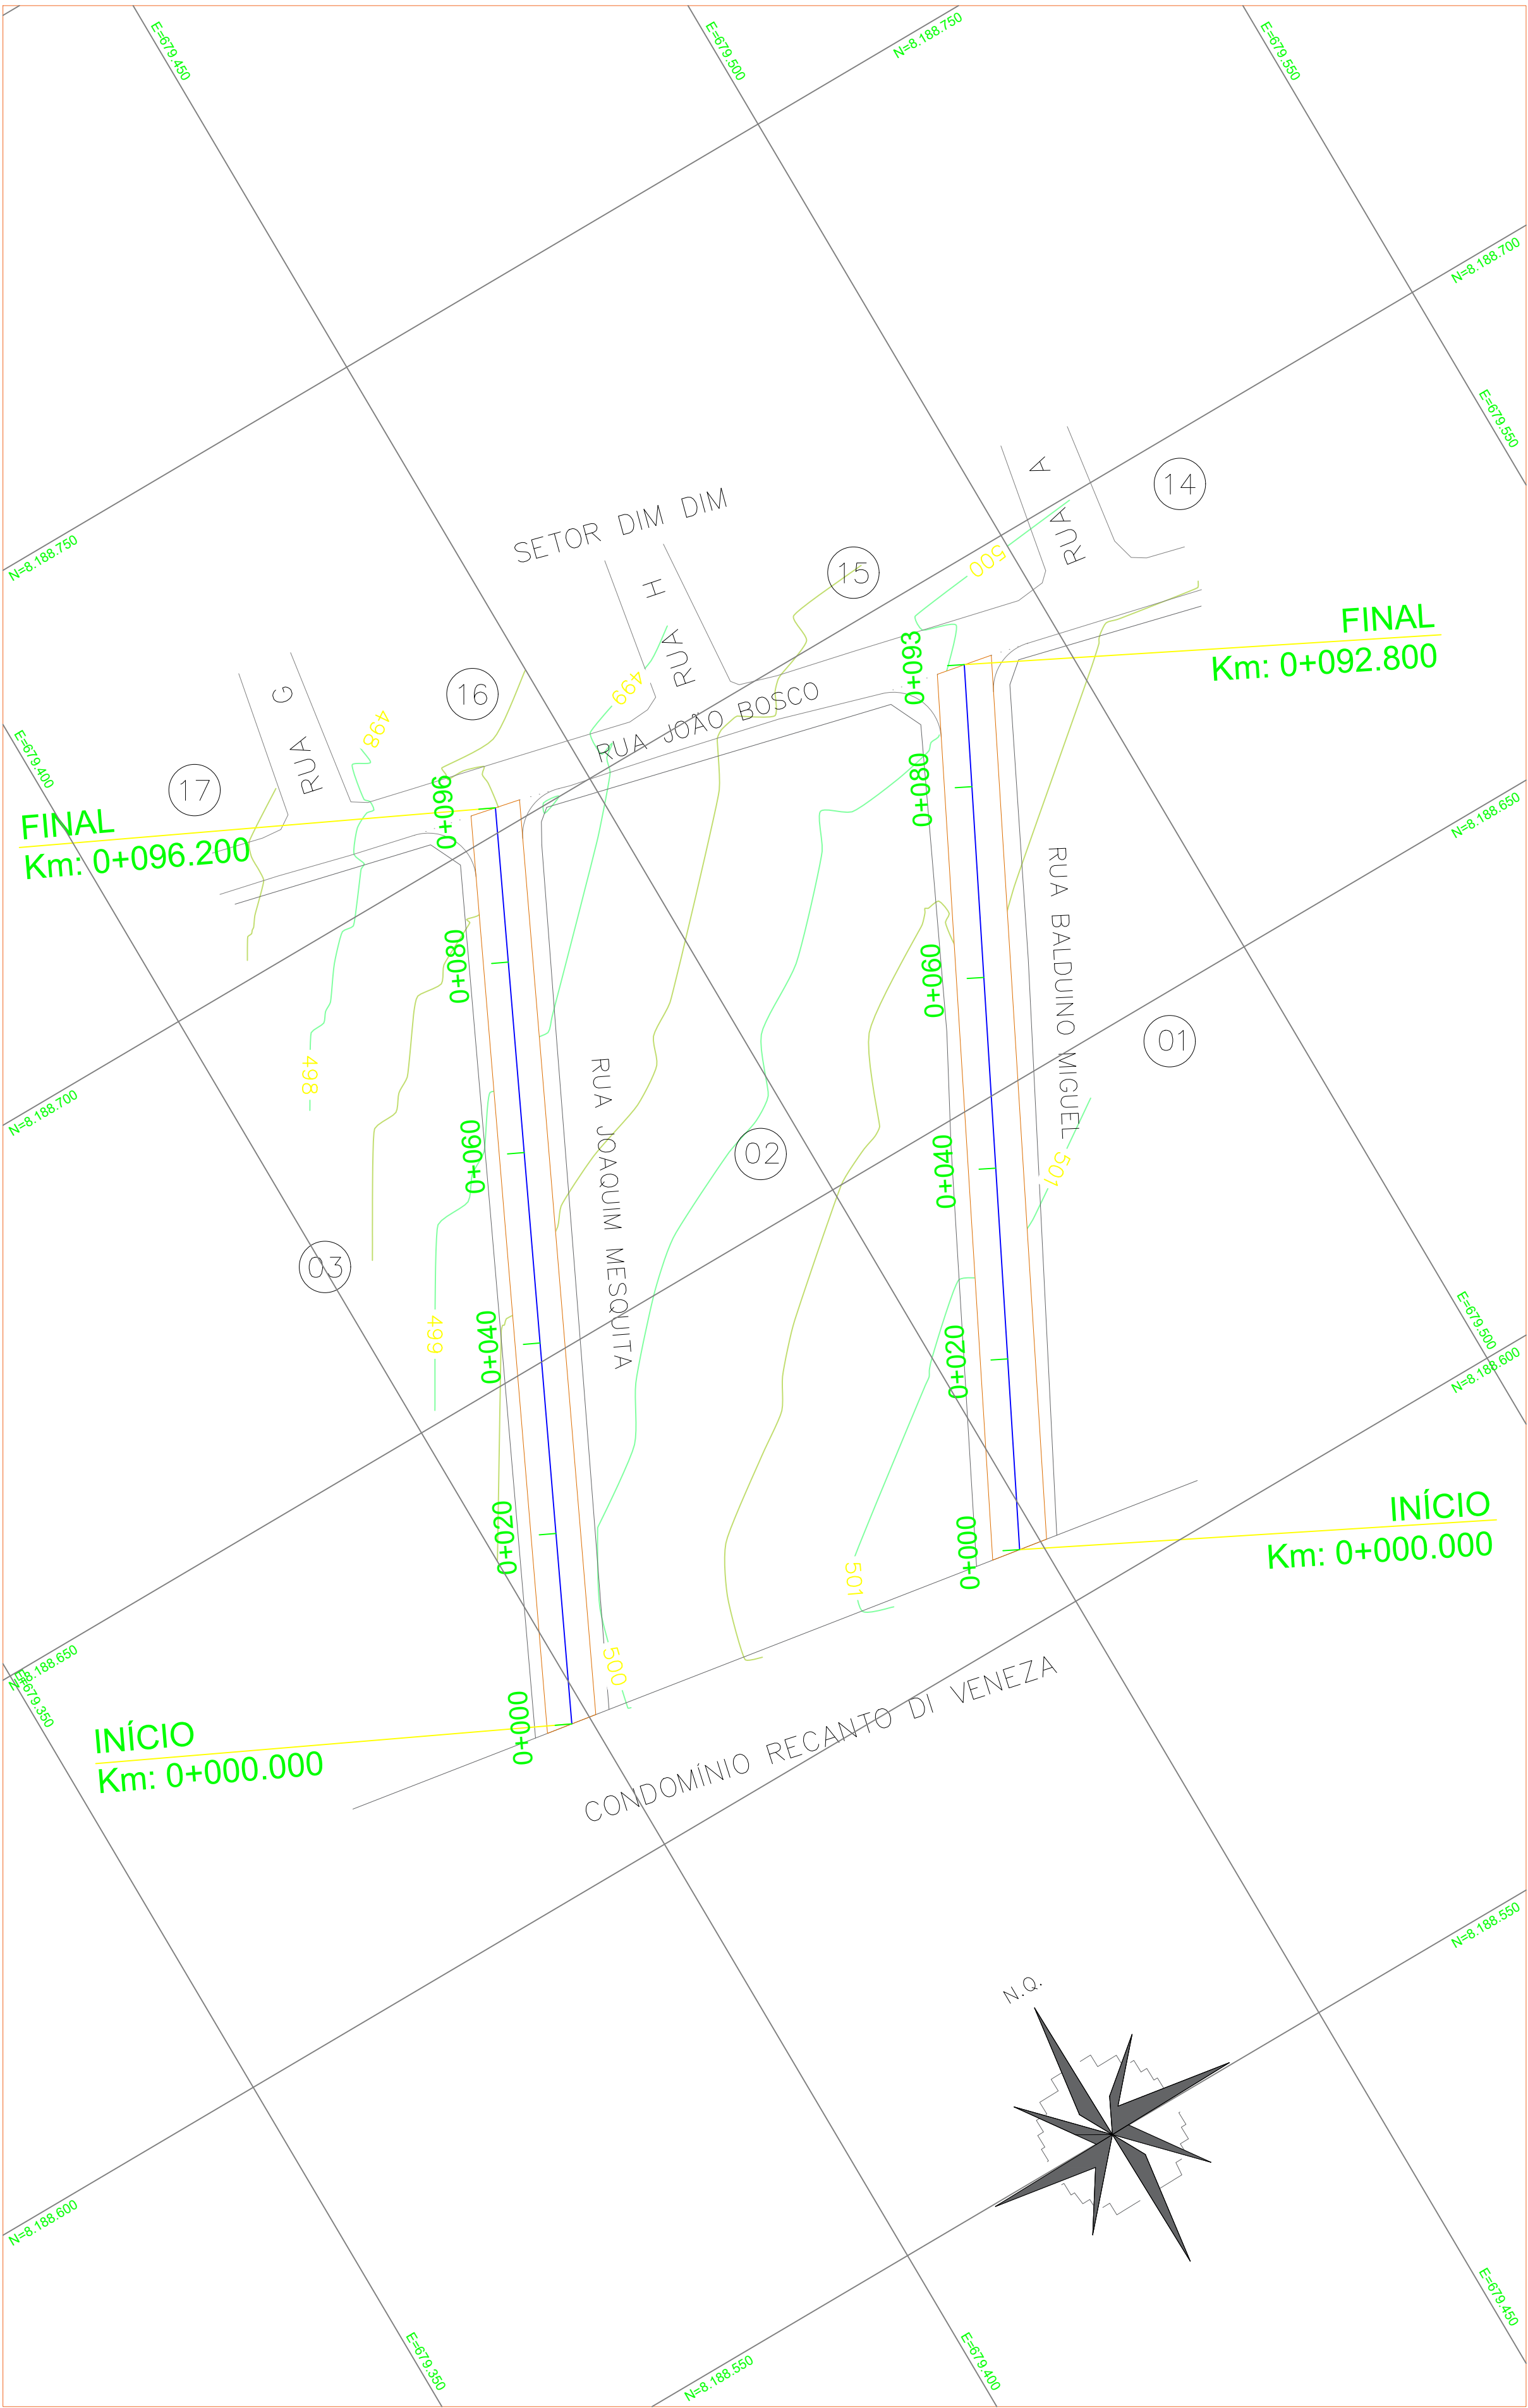


4 PROJETO GEOMÉTRICO - PERÍMETRO 02 (SETOR DIMDIM)
ESCALA: 1/500

PERFIL LONGITUDINAL - RUA JOAQUIM MESQUITA

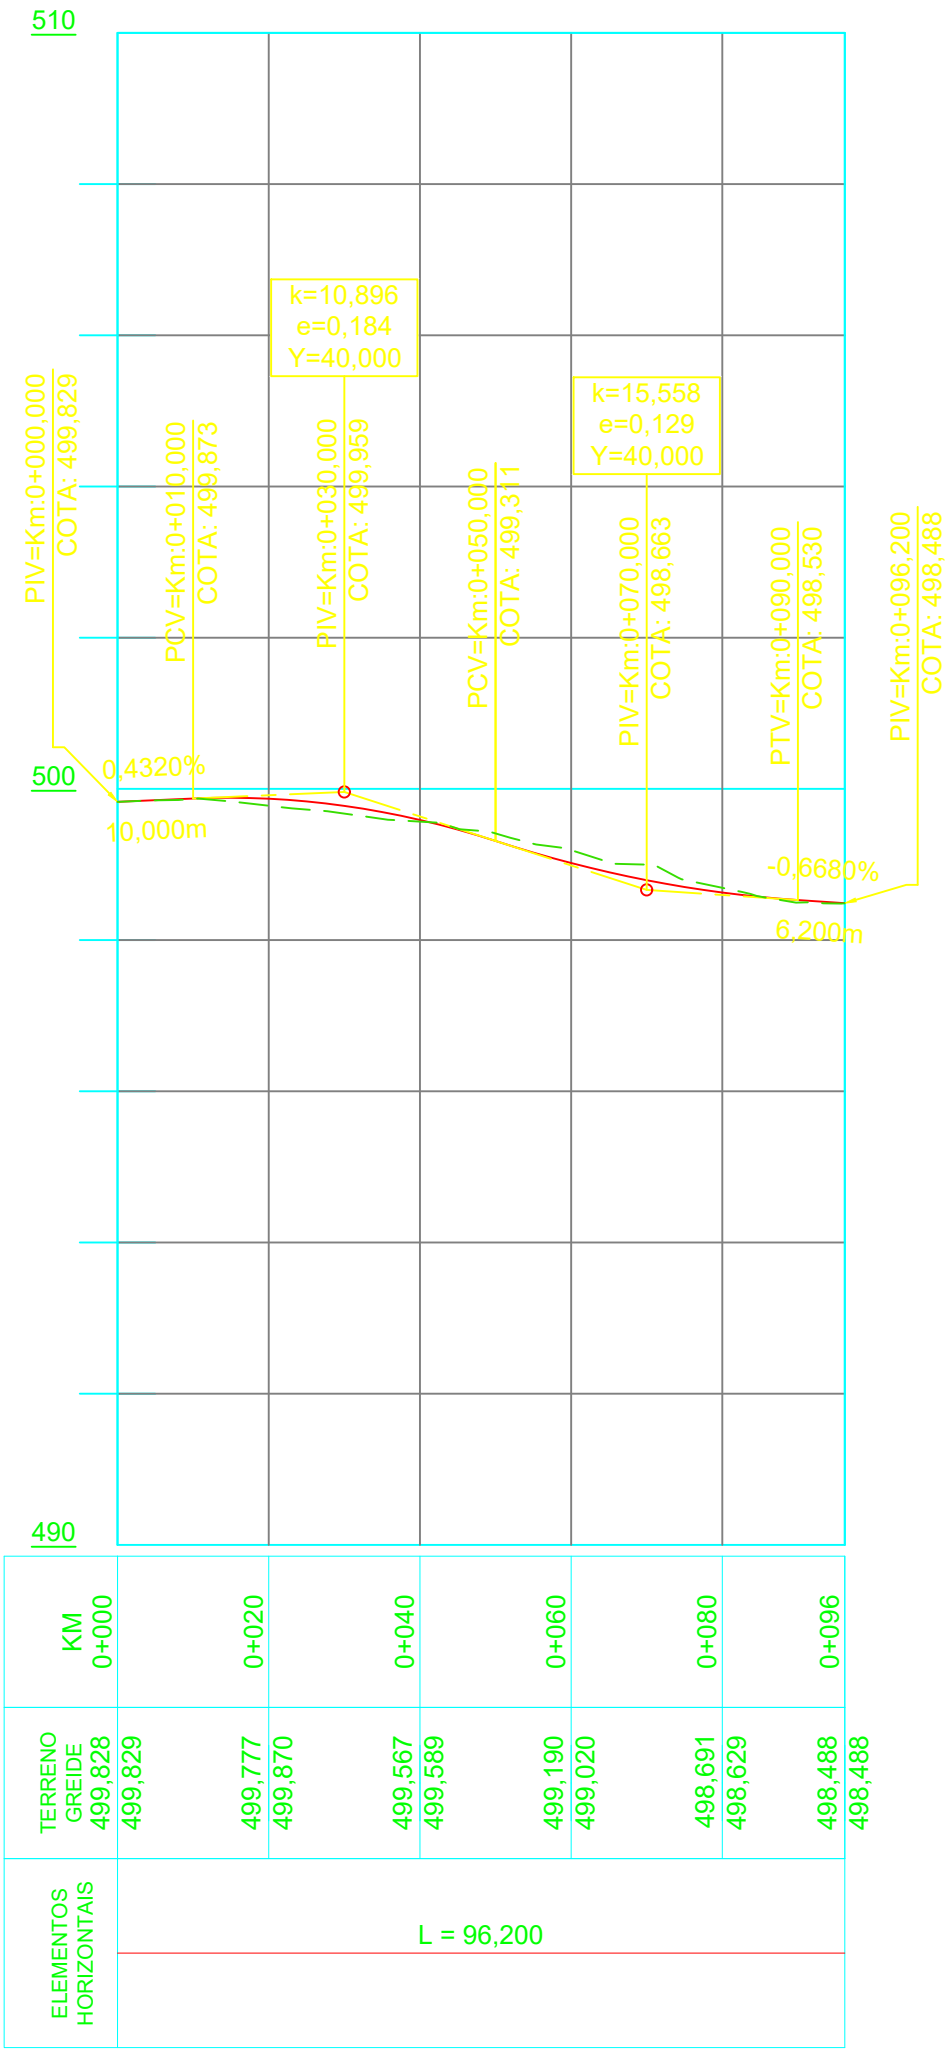

5 PERFIL LONGITUDINAL - VIA JOAQUIM MESQUITA
ESCALA: V:1/100 H:1/1000

PERFIL LONGITUDINAL - RUA BALDUINO MIGUEL

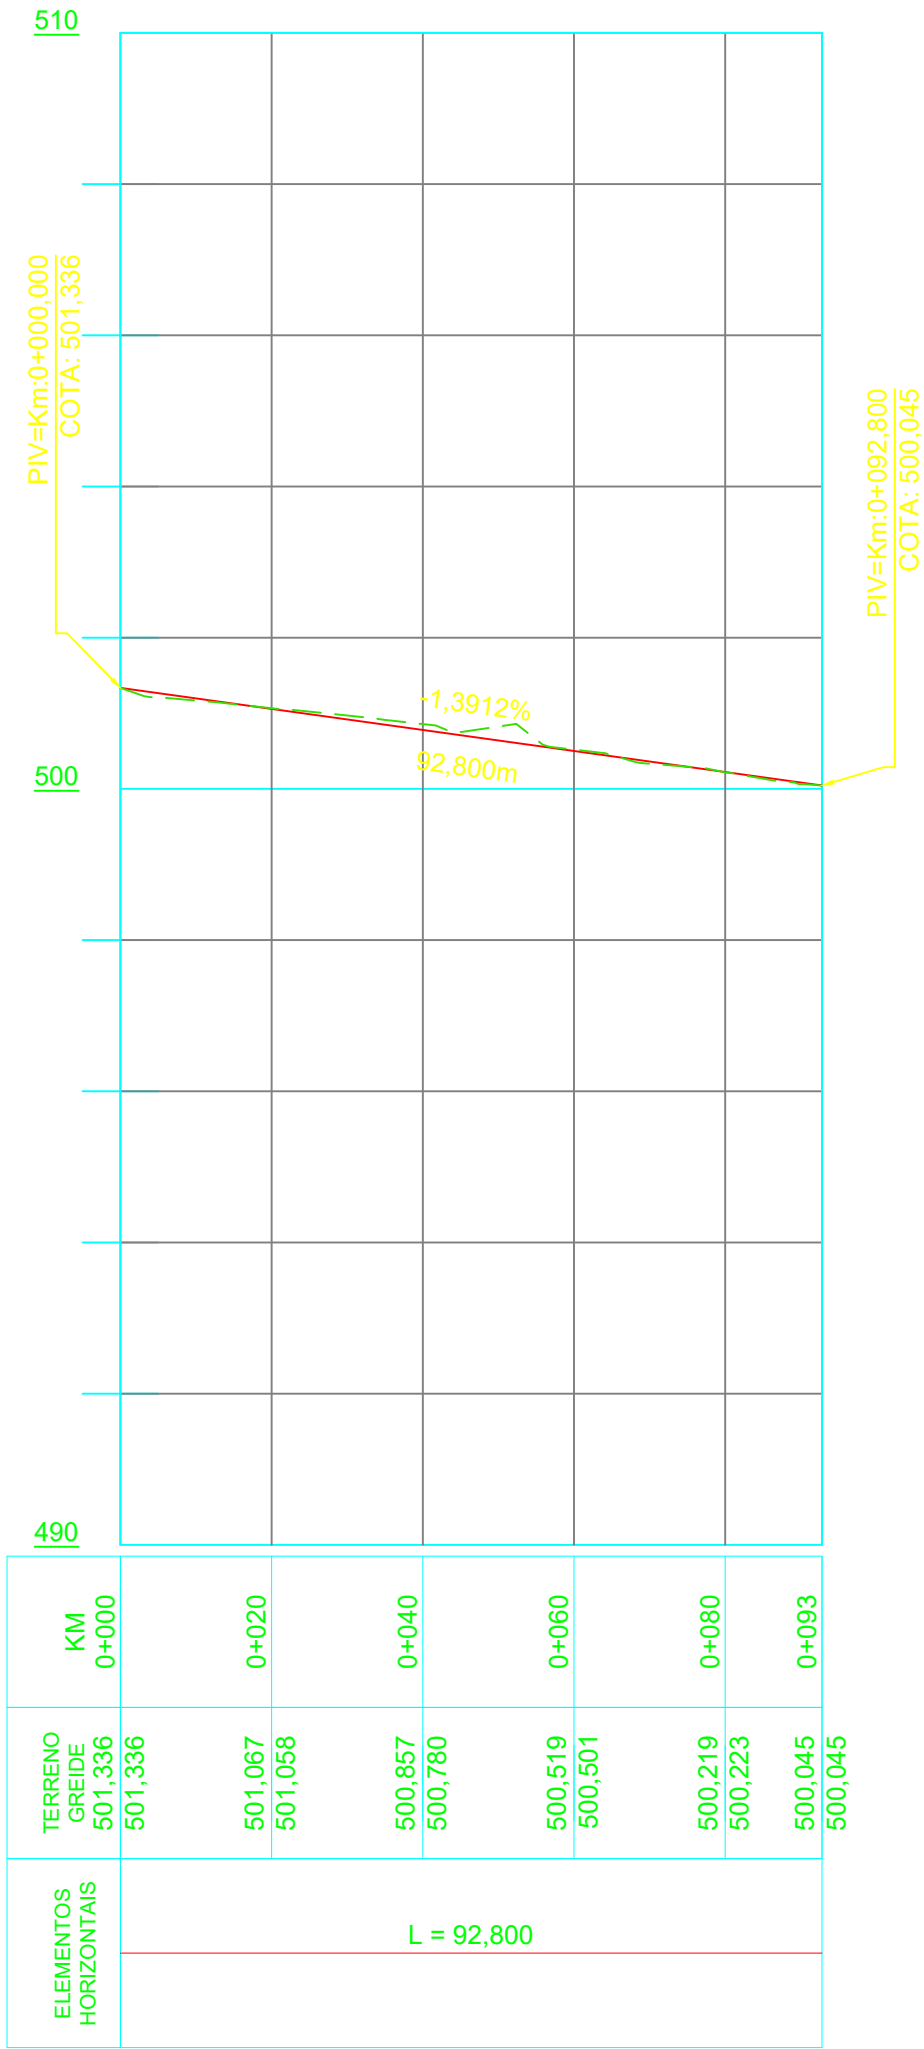

6 PERFIL LONGITUDINAL - RUA BALDUINO MIGUEL
ESCALA: V:1/100 H:1/1000

PLANO DE PAVIMENTAÇÃO ASFÁLTICA PARA DIVERSAS VIAS URBANAS DO MUNICÍPIO DE NOVA VENEZA/GO										
LEVANTAMENTO DE VIAS DO MUNICÍPIO DE NOVA VENEZA/GO - VOLUMES DE CORTE E ATERRO										
2º PERÍMETRO (SETOR DIM DIM)										
RUA JOAQUIM MESQUITA										
Estaca	Área de corte (m²)	Volume de corte (m³)	Volume reutilizável (m³)	Área de aterro (m²)	Volume de aterro (m³)	Vol. corte acumul. (m³)	Vol. reutilizável acumul. (m³)	Vol. aterro acumul. (m³)	Vol. líquido acumul. (m³)	
0+000,000	1,22	0	0	0	0	0	0	0	0	
0+020,000	0,79	24,14	24,14	0	0	24,14	24,14	0	24,14	
0+040,000	1,13	23,04	23,04	0	0	47,18	47,18	0	47,18	
0+060,000	2,11	38,83	38,83	0	0	86,01	86,01	0	86,01	
0+080,000	1,65	45,11	45,11	0	0	131,12	131,12	0	131,12	
0+096,200	1,24	28,1	28,1	0	0	159,22	159,22	0	159,22	
					SUB-TOTAL DE CORTE (m³):		159,22			
					SUB-TOTAL DE ATERRO (m³):		0,00			
RUA BALDUÍNO MIGUEL										
Estaca	Área de corte (m²)	Volume de corte (m³)	Volume reutilizável (m³)	Área de aterro (m²)	Volume de aterro (m³)	Vol. corte acumul. (m³)	Vol. reutilizável acumul. (m³)	Vol. aterro acumul. (m³)	Vol. líquido acumul. (m³)	
0+000,000	1,32	0	0	0	0	0	0	0	0	
0+020,000	1,55	28,67	28,67	0	0	28,67	28,67	0	28,67	
0+040,000	1,8	33,49	33,49	0	0	62,16	62,16	0	62,16	
0+060,000	1,6	34,08	34,08	0	0	96,24	96,24	0	96,24	
0+080,000	1,36	29,67	29,67	0	0	125,91	125,91	0	125,91	
0+092,800	1,35	17,33	17,33	0	0	143,24	143,24	0	143,24	
					SUB-TOTAL DE CORTE (m³):		143,24			
					SUB-TOTAL DE ATERRO (m³):		0,00			

COORDENADAS GEOMÉTRICAS:
P2 - 16°22'39.0"S 49°19'15.6"O

LEGENDA

VIAS JÁ EXISTENTES

EIXO DE ESTAQUEAMENTO

LIMITE DA ÁREA DE TERRAPLENAGEM

CURVAS DE NÍVEL PRINCIPAIS

CURVAS DE NÍVEL SECUNDÁRIAS

PERFIL - GREIDE DE PROJETO

PERFIL - TERRENO NATURAL

APROVADO

PREFEITURA MUN. NOVA VENEZA

Secretaria de Obras

[Signature]

Resp. Técnico

Gilberto Candido Junior

Engenheiro Civil

CREA: 1018140271-D/GO

Prefeitura Municipal de Nova Veneza de Goiás

PROJETO:

PROJETO DE TERRAPLENAGEM

PAVIMENTAÇÃO ASFÁLTICA DE VIAS DO MUNICÍPIO

DE NOVA VENEZA -GO

OBRA:

Pavimentação de Vias

DADOS ADICIONAIS:

NÚMERO DA ART DO PROJETO:

NÚMERO DO CONVÊNIO DO PROJETO: 945191/2023

NÚMERO DO CONTRATO DE REPASSE: 1087918-72/2023

DADOS DA OBRA

PROPRIETÁRIO

PREFEITURA MUNICIPAL DE NOVA VENEZA

ENDEREÇO

DIVERSAS VIAS DO BAIRRO RESIDENCIAL FRATELLI DI VENEZA , NOVA VENEZA - GO, 75470-000

CONTEÚDO DESTA PRANCHA:

Projeto Geométrico - Perímetro 02 (Setor DimDim);

Perfil Longitudinal - Via Bolonha;

Perfil Longitudinal - Via Ravenna;

Quadro Volumes de Corte e Aterro.

Legendas.

ASSINATURAS:

PROPRIETÁRIO:

PREFEITURA MUNICIPAL DE NOVA VENEZA

AUTOR DO PROJETO:

DENISE MOREIRA CARDOSO CREA: 1015803520

PRANCHA:

2/5

DATA:

Agosto/2024

ESCALA:

Indicada