



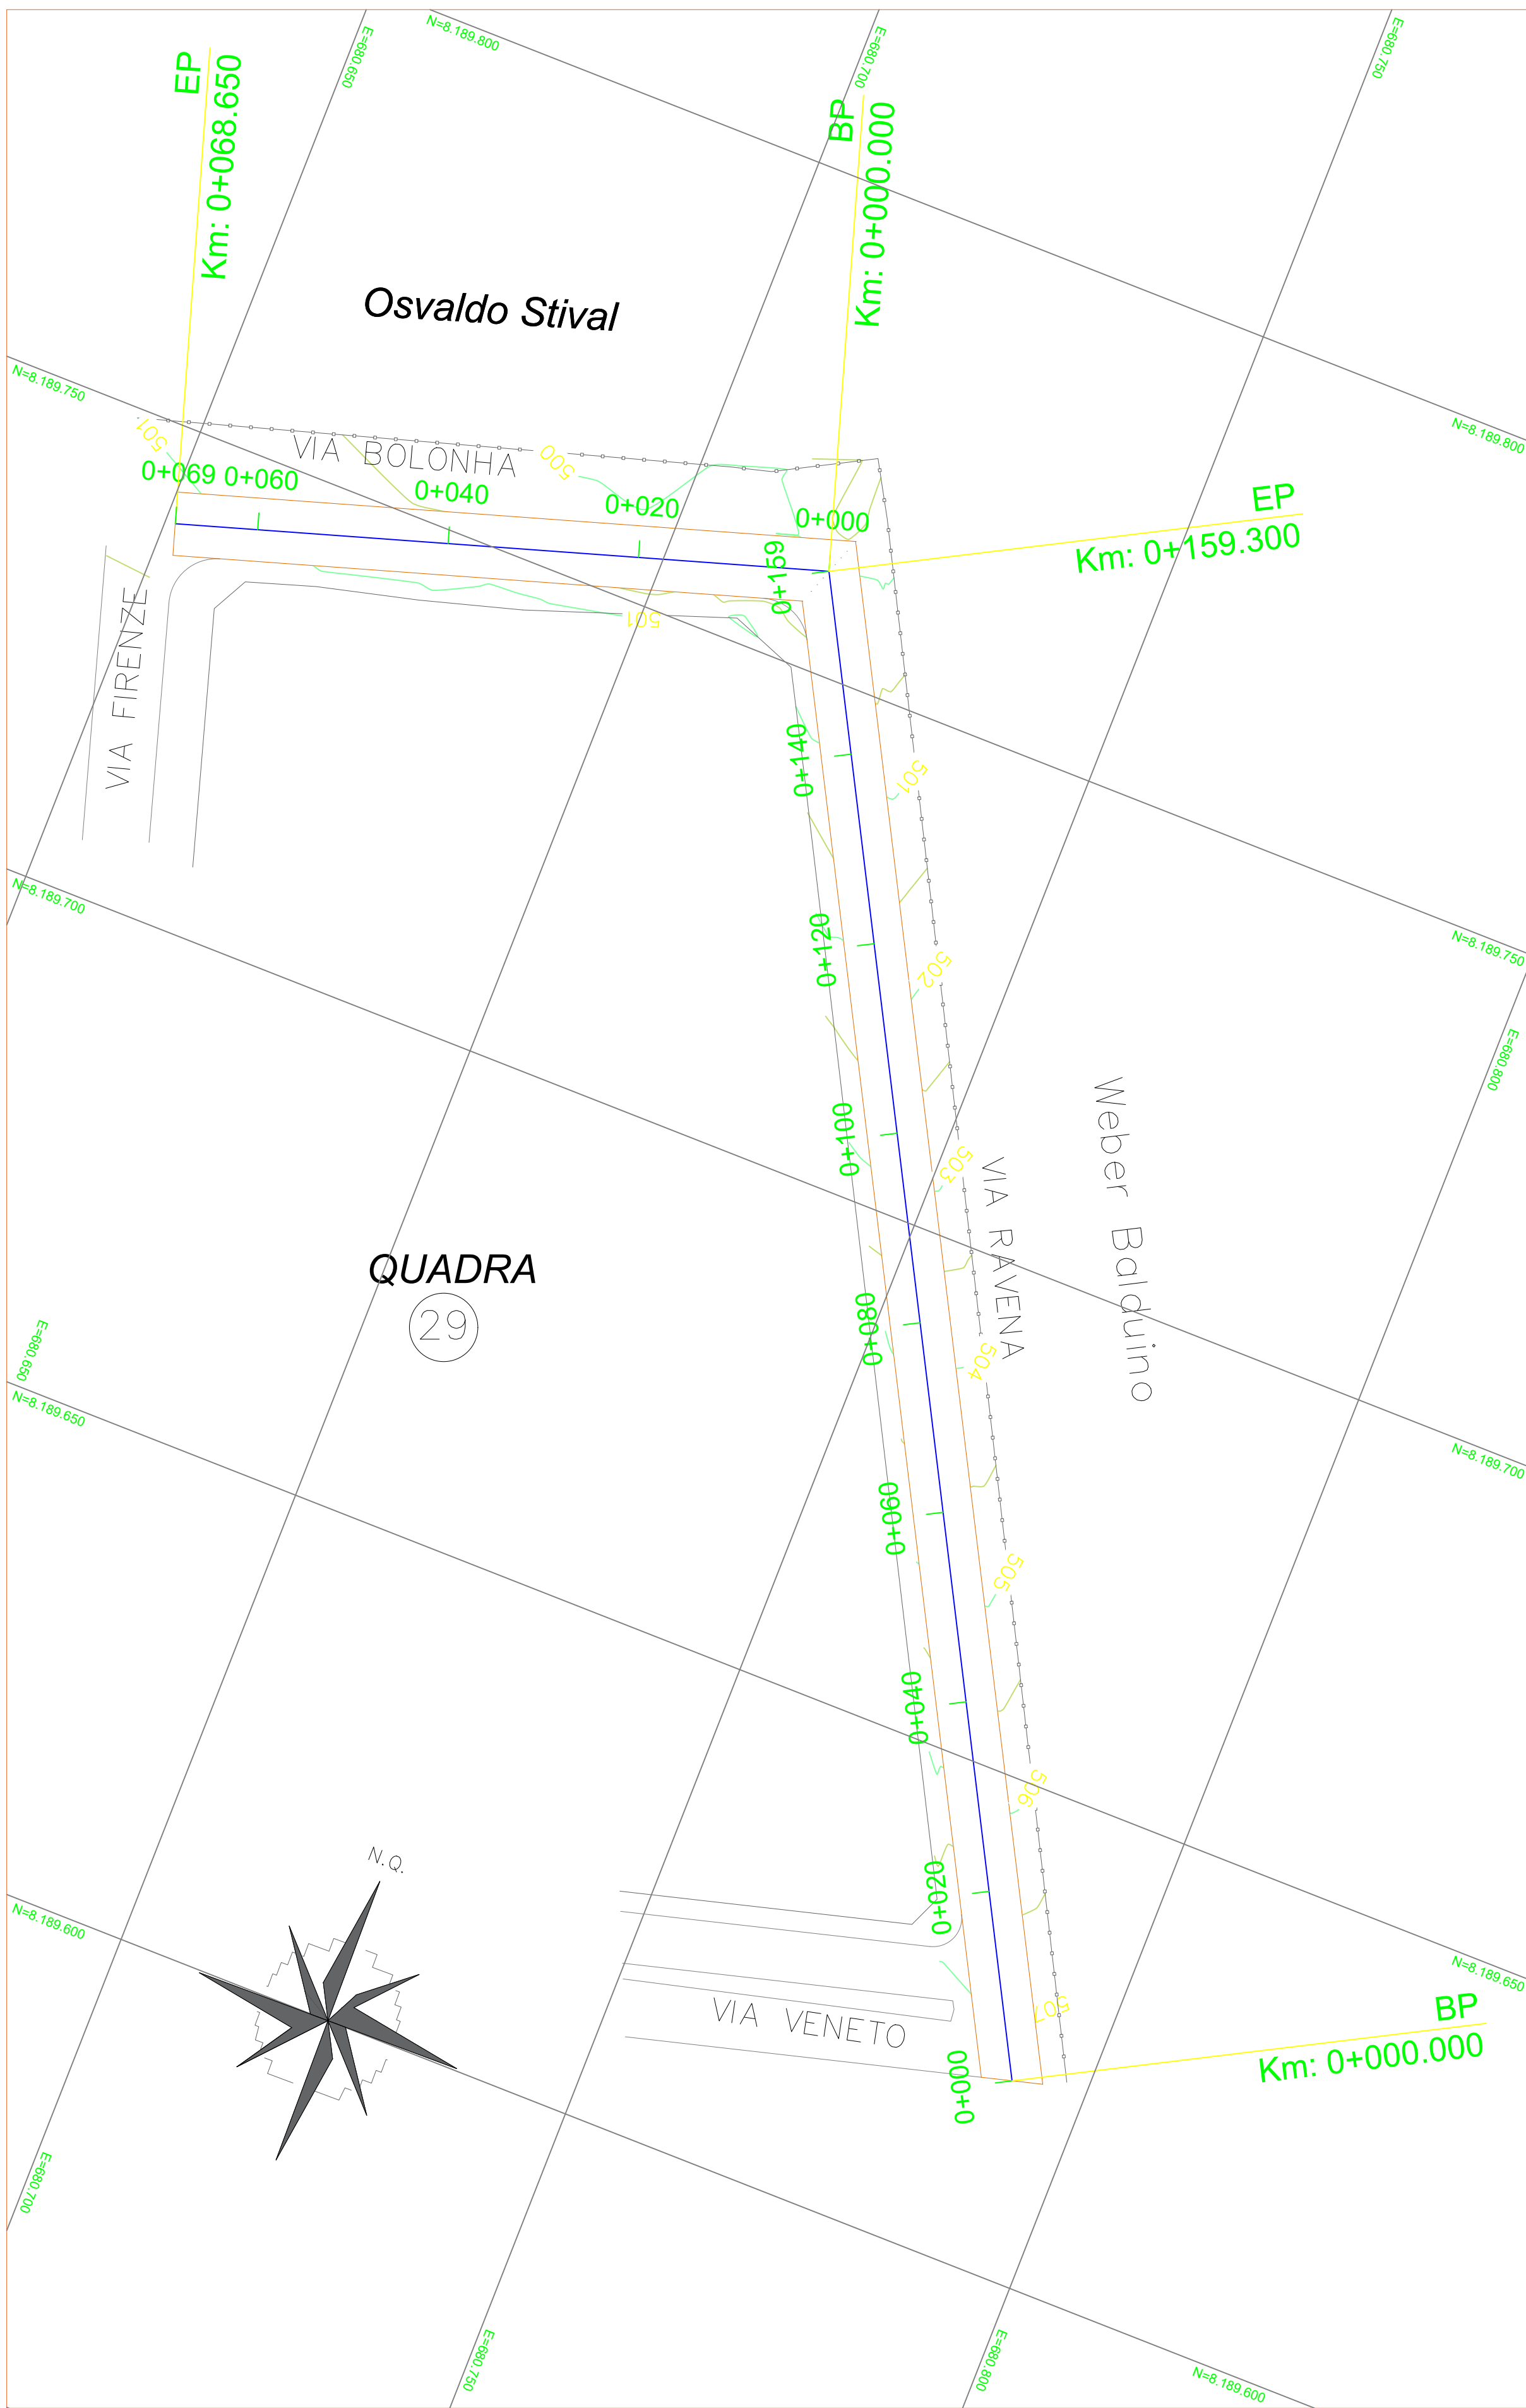

1 PROJETO GEOMÉTRICO - PERÍMETRO 01 (SETOR FRATELLI DI VENEZIA - 1ª FASE)
ESCALA: 1/500

PERFIL LONGITUDINAL - RUA BOLONHA

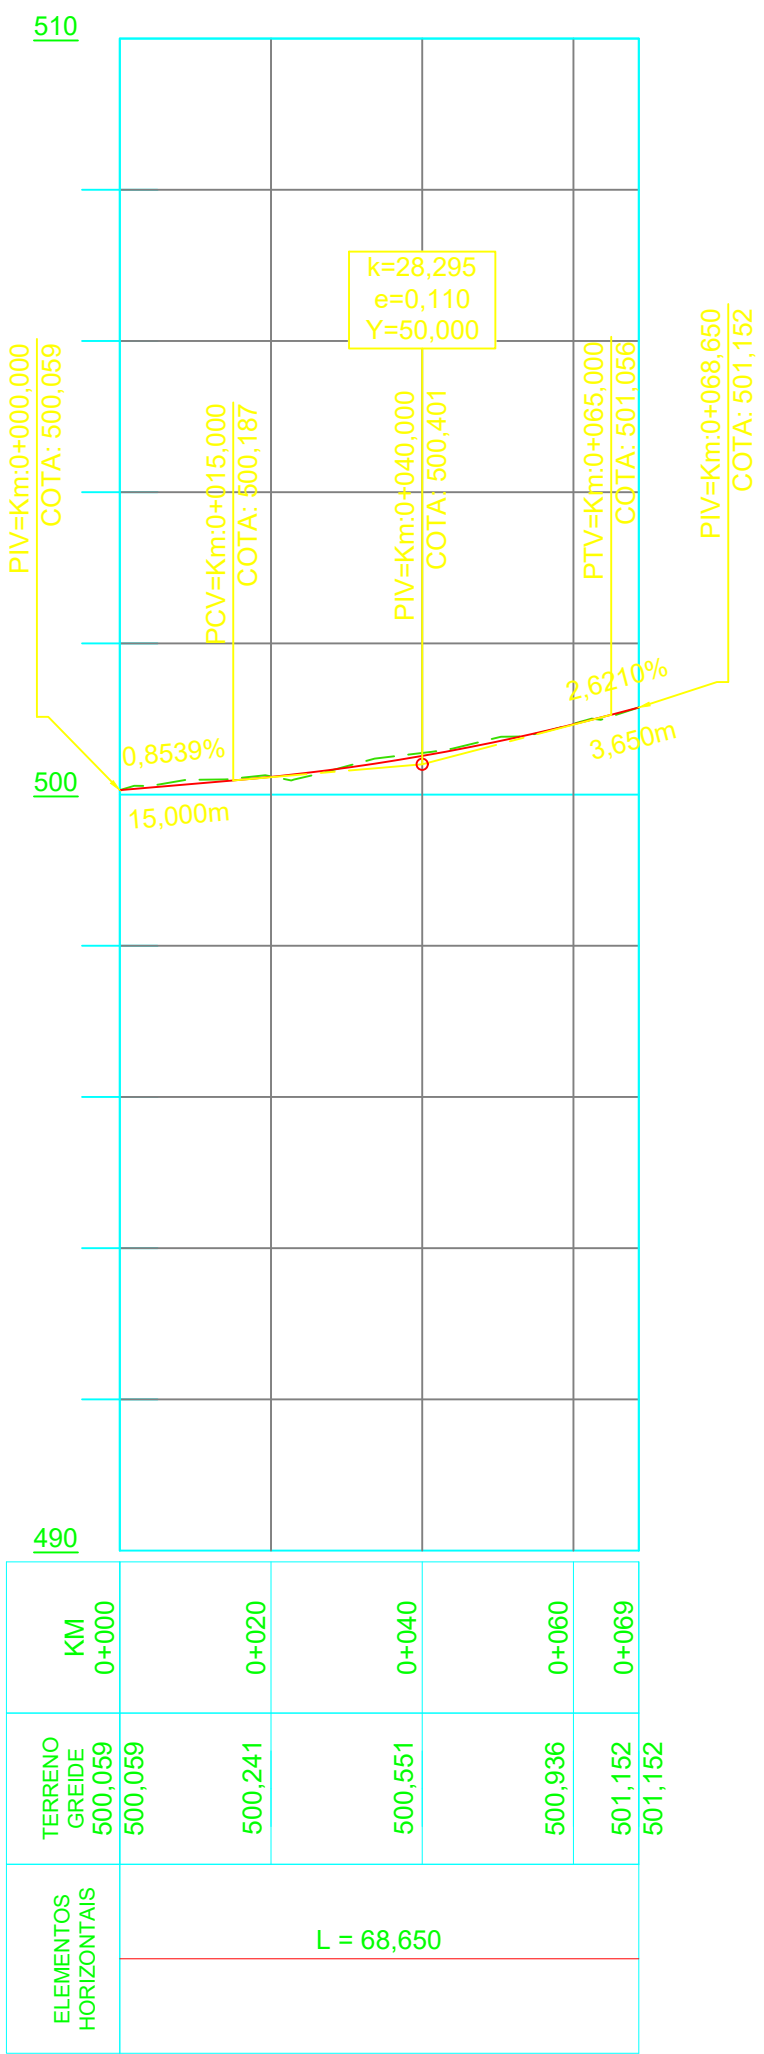

2 PERFIL LONGITUDINAL - VIA BOLONHA
ESCALA: V:1/100 H:1/1000

PERFIL LONGITUDINAL - RUA RAVENA



3 PERFIL LONGITUDINAL - VIA RAVENA
ESCALA: V:1/100 H:1/1000

PLANO DE PAVIMENTAÇÃO ASFÁLTICA PARA DIVERSAS VIAS URBANAS DO MUNICÍPIO DE NOVA VENEZA/GO									
LEVANTAMENTO DE VIAS DO MUNICÍPIO DE NOVA VENEZA/GO - VOLUMES DE CORTE E ATERRO									
1º PERÍMETRO (SETOR FRATELLI DI VENEZIA - 1ª FASE)									
VIA BOLONHA									
Estaca	Área de corte (m²)	Volume de corte (m³)	Volume reutilizável (m³)	Área de aterro (m²)	Volume de aterro (m³)	Vol. corte acumul. (m³)	Vol. reutilizável acumul. (m³)	Vol. aterro acumul. (m³)	Vol. líquido acumul. (m³)
0+000,000	1,51	0	0	0,19	0	0	0	0	0
0+020,000	1,63	37,73	37,73	0,01	2,31	37,73	37,73	2,31	35,43
0+040,000	1,98	43,35	43,35	0	0,06	81,08	81,08	2,37	78,72
0+060,000	1,64	43,49	43,49	0	0	124,58	124,58	2,37	122,21
0+068,650	1,59	16,8	16,8	0	0	141,38	141,38	2,37	139,01
SUB-TOTAL DE CORTE (m³):									141,38
SUB-TOTAL DE ATERRO (m³):									2,37
VIA RAVENA									
Estaca	Área de corte (m²)	Volume de corte (m³)	Volume reutilizável (m³)	Área de aterro (m²)	Volume de aterro (m³)	Vol. corte acumul. (m³)	Vol. reutilizável acumul. (m³)	Vol. aterro acumul. (m³)	Vol. líquido acumul. (m³)
0+000,000	1,45	0	0	0	0	0	0	0	0
0+020,000	1,42	34,45	34,45	0	0	34,45	34,45	0	34,45
0+040,000	1,33	32,96	32,96	0	0	67,4	67,4	0	67,4
0+060,000	1,87	38,39	38,39	0	0	105,79	105,79	0	105,79
0+080,000	2,23	49,18	49,18	0	0	154,98	154,98	0	154,98
0+100,000	1,33	42,77	42,77	0	0	197,75	197,75	0	197,75
0+120,000	1,19	30,3	30,3	0,04	0,46	228,05	228,05	0,46	227,59
0+140,000	1,08	27,31	27,31	0,07	1,26	255,35	255,35	1,72	253,64
0+159,300	1,46	29,51	29,51	0	0,77	284,87	284,87	2,48	282,38
SUB-TOTAL DE CORTE (m³):									284,87
SUB-TOTAL DE ATERRO (m³):									2,48

COORDENADAS GEOMÉTRICAS:
P1 - 16°21'59.7"S 49°18'28.9"O

LEGENDA

VIAS JÁ EXISTENTES

EIXO DE ESTAQUEAMENTO

LIMITE DA ÁREA DE TERRAPLENAGEM

CURVAS DE NÍVEL PRINCIPAIS

CURVAS DE NÍVEL SECUNDÁRIAS

PERFIL - GREIDE DE PROJETO

PERFIL - TERRENO NATURAL

APROVADO

PREFEITURA MUN. NOVA VENEZA

Secretaria de Obras

04/10/2023

Resp. Técnico

Gilberto Candido Junior

Engenheiro Civil

CREA: 1018140271-D/GO

Prefeitura Municipal de Nova Veneza de Goiás

PROJETO:

PROJETO DE TERRAPLENAGEM

PAVIMENTAÇÃO ASFÁLTICA DE VIAS DO MUNICÍPIO

DE NOVA VENEZA -GO

OBRA:

Pavimentação de Vias

DADOS ADICIONAIS:

NÚMERO DA ART DO PROJETO:

NÚMERO DO CONVÊNIO DO PROJETO: 945191/2023

NÚMERO DO CONTRATO DE REPASSE: 1087918-72/2023

DADOS DA OBRA

PROPRIETÁRIO

PREFEITURA MUNICIPAL DE NOVA VENEZA

ENDEREÇO

DIVERSAS VIAS DO BAIRRO RESIDENCIAL FRATELLI DI VENEZIA , NOVA VENEZA - GO, 75470-000

CONTEÚDO DESTA PRANCHA:

Projeto Geométrico - Perímetro 01 (Setor Fratelli di Venezia - 1ª Fase);

Perfil Longitudinal - Via Bolonha;

Perfil Longitudinal - Via Ravenna;

Quadro Volumes de Corte e Aterro.

Legendas.

ASSINATURAS:

PROPRIETÁRIO:

PREFEITURA MUNICIPAL DE NOVA VENEZA

AUTOR DO PROJETO:

DENISE MOREIRA CARDOSO CREA: 1015803520

PRANCHA:

1/5

DATA:

Agosto/2024

ESCALA:

Indicada