

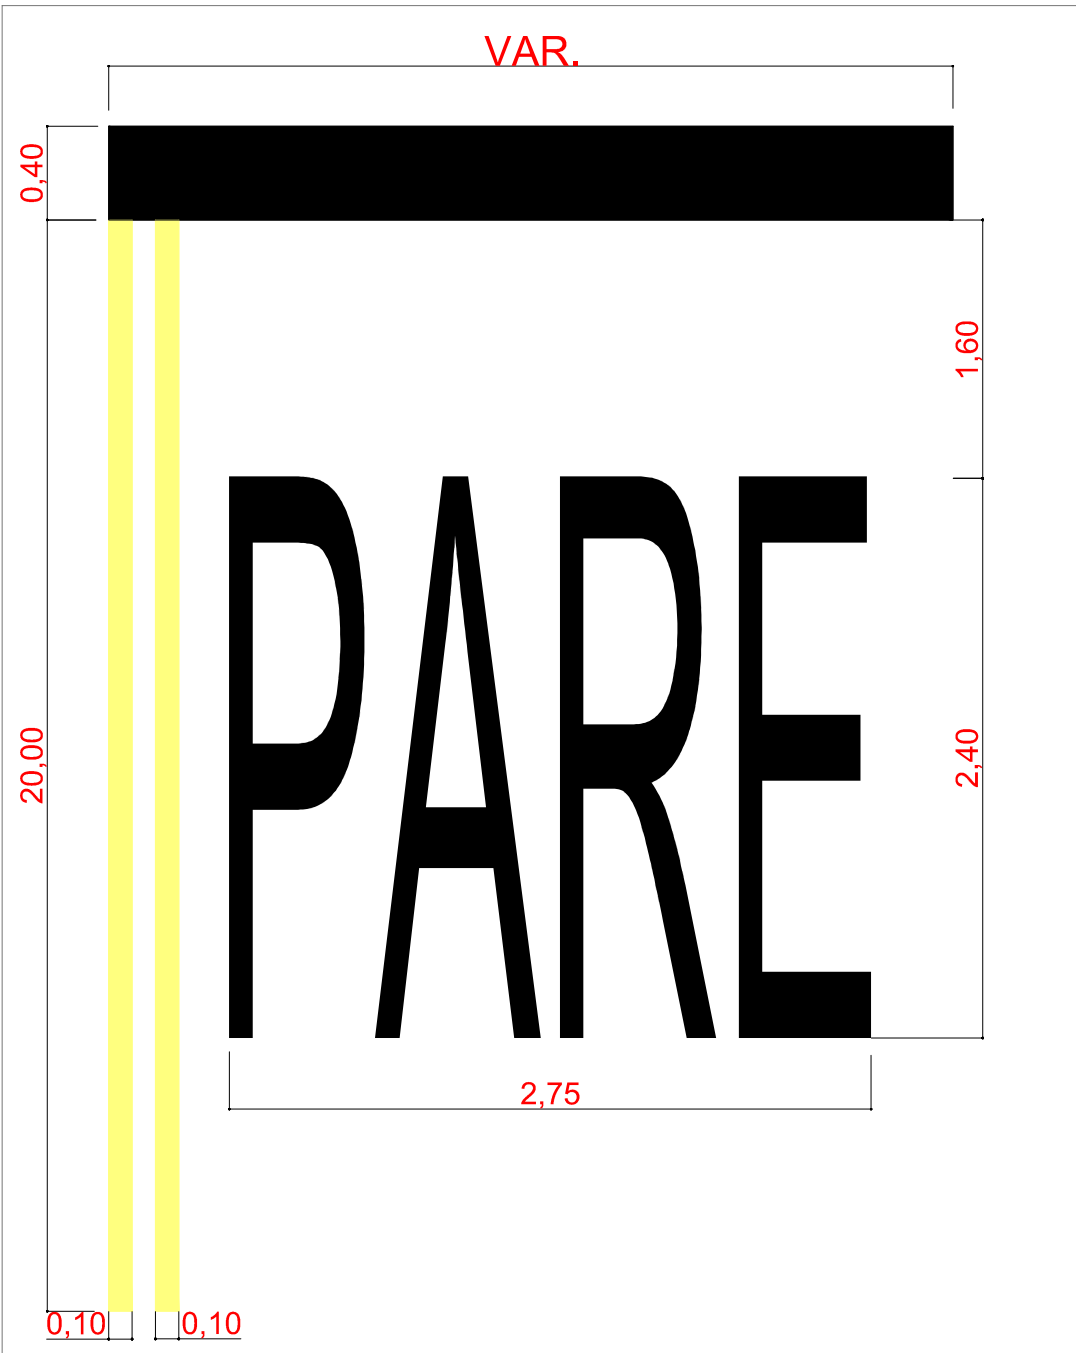


PROGRAMA AVANÇAR CIDADES - PRÓ TRANSPORTE - CIDADE DE CERES-GO - SETOR TROPICAL

PARADA OBRIGATÓRIA

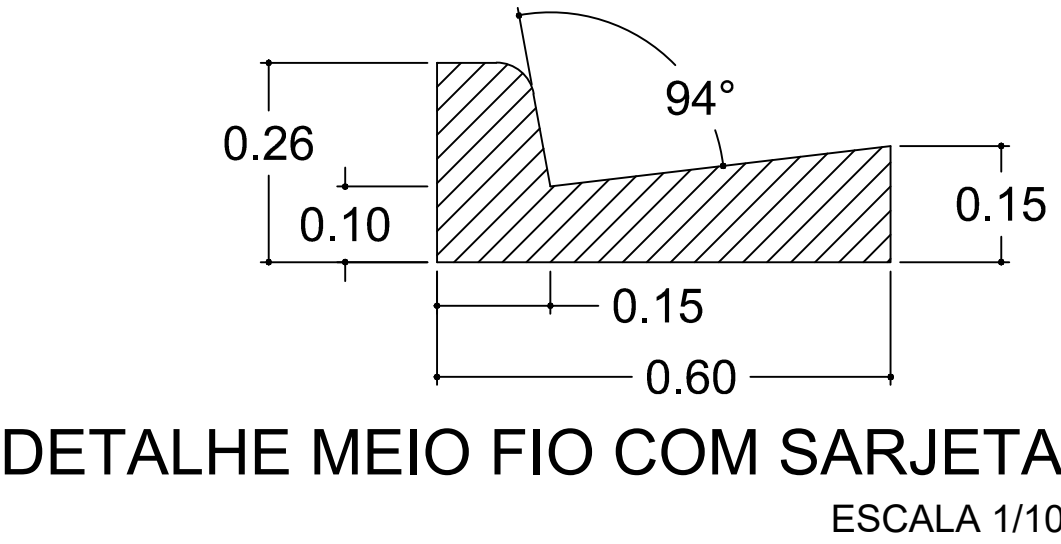


FAIXA DE TRAVESSIA DE PEDESTRES

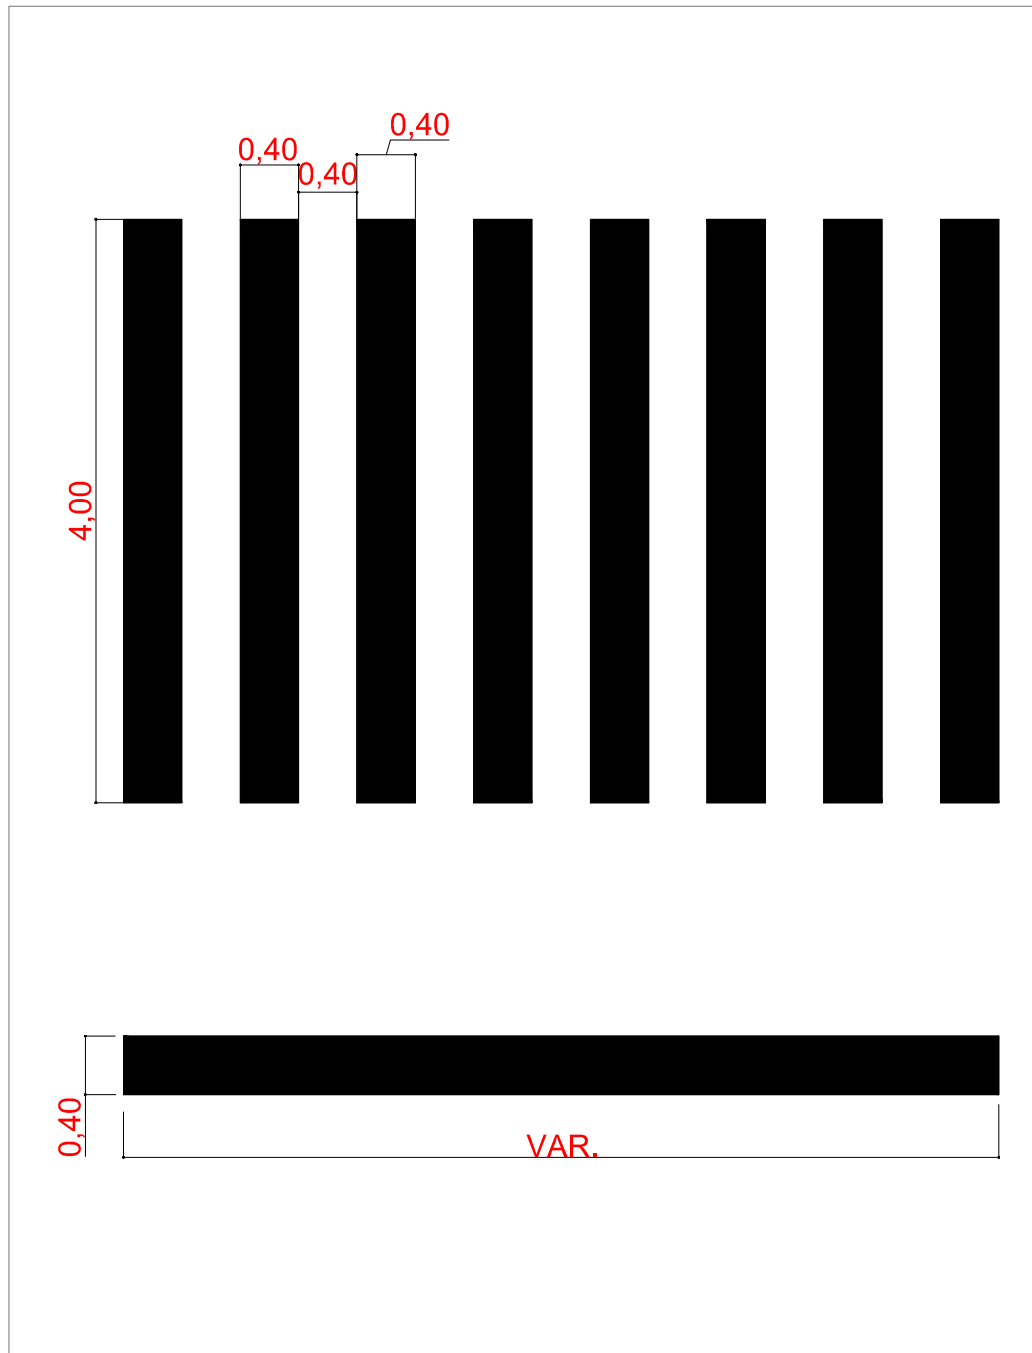


Sinal		Cor	
Forma	Código		
	R-1	Fundo	Vermelha
		Orla interna	Branca
		Orla externa	Vermelha
		Letra	Branca

VIA	LADO (L) (m)	ORLA INTERNA BRANCA (m)	ORLA EXTERNA VERMELHA (m)
URBANA	0,35	0,028	0,014


RUA 259

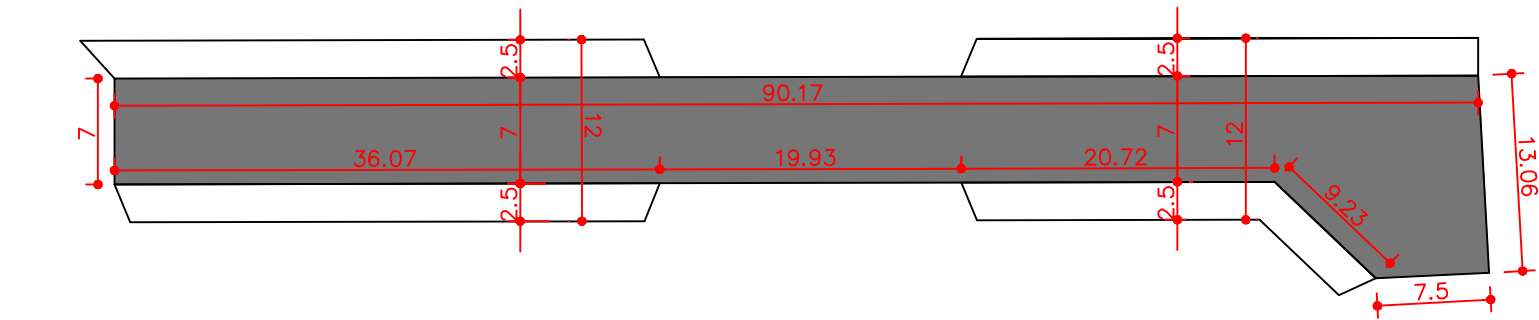


RUA 264

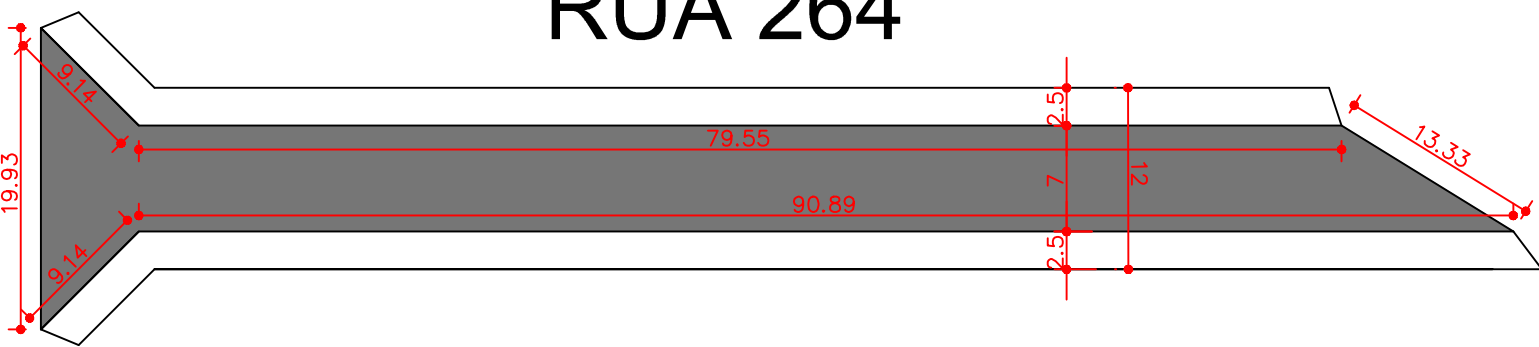


RUA 257

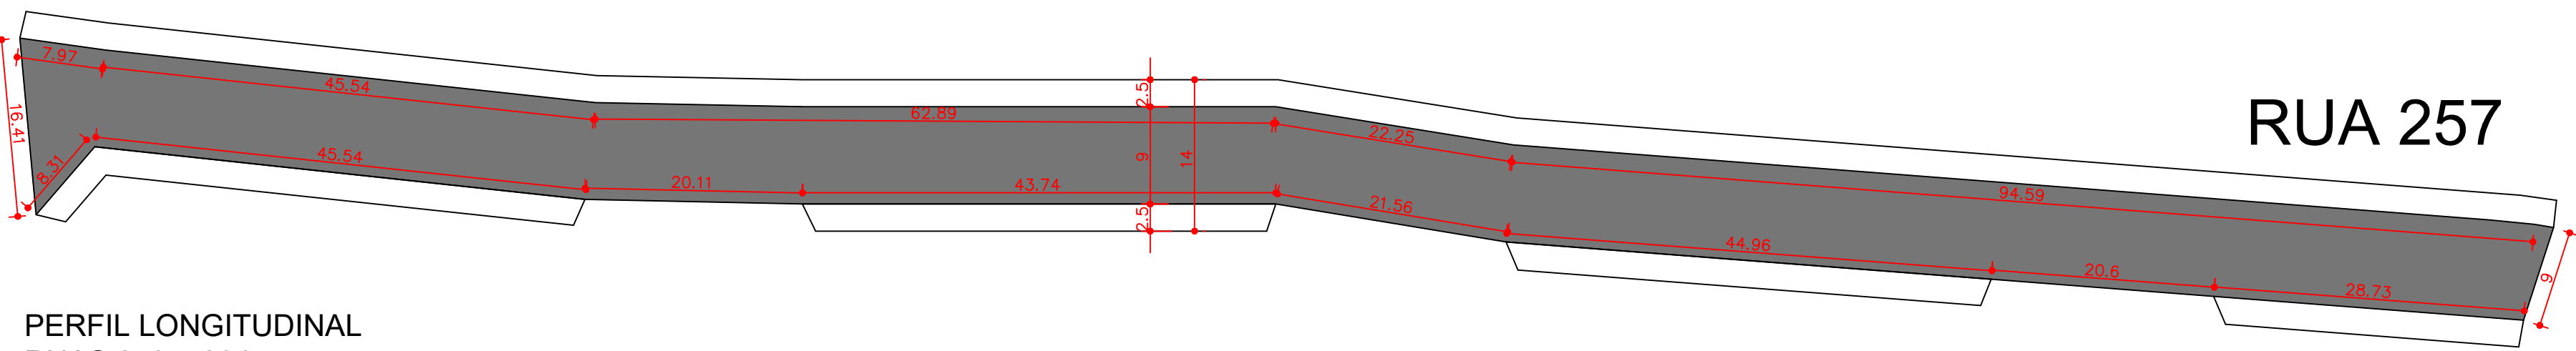

PERFIL LONGITUDINAL RUAS 259 e 264

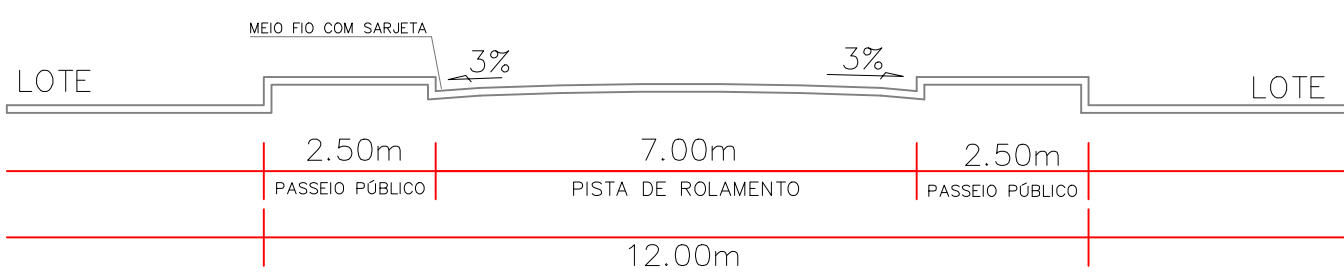


PERFIL LONGITUDINAL RUA 257

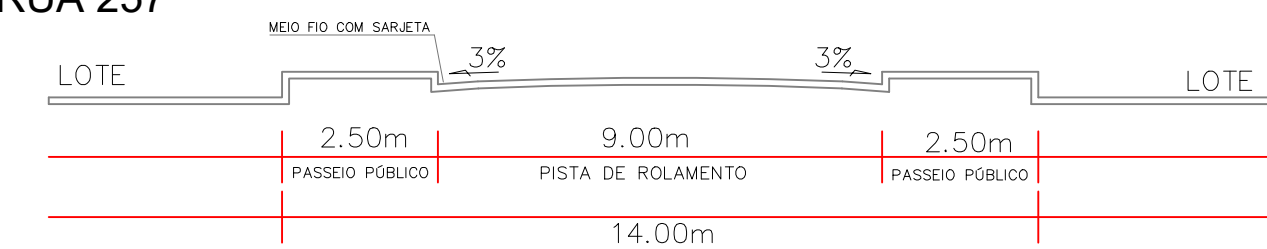


Calçada 5cm de espessura
Concreto acabamento
convencional. Não armado.

Regularização do sub-leito
20cm

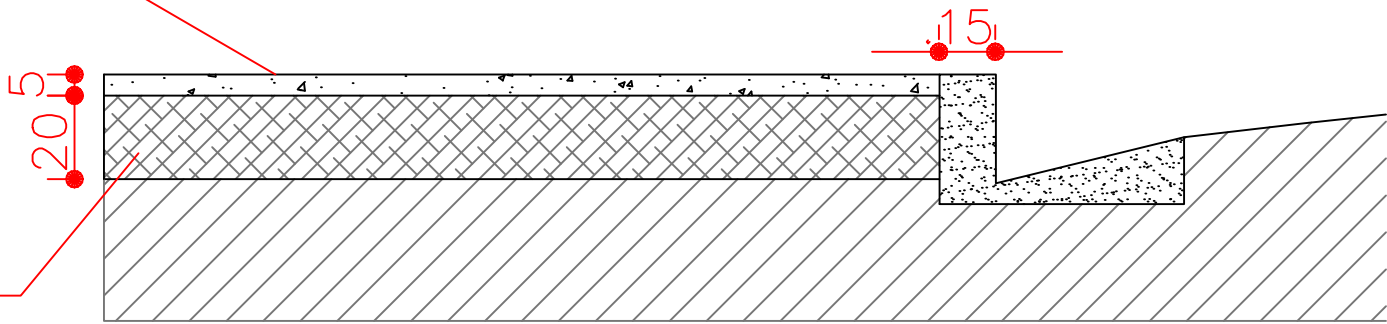

DETALHE - ESPESSURAS DAS CAMADAS PARA NOVAS PAVIMENTAÇÕES (TSD)


ESPESSURA DO REVESTIMENTO TSD
Nota: Devido às condições de tráfego leve, o projeto adotou o tratamento superficial duplo (TSD) como revestimento. Portanto a espessura será 1" = 2,5 cm.

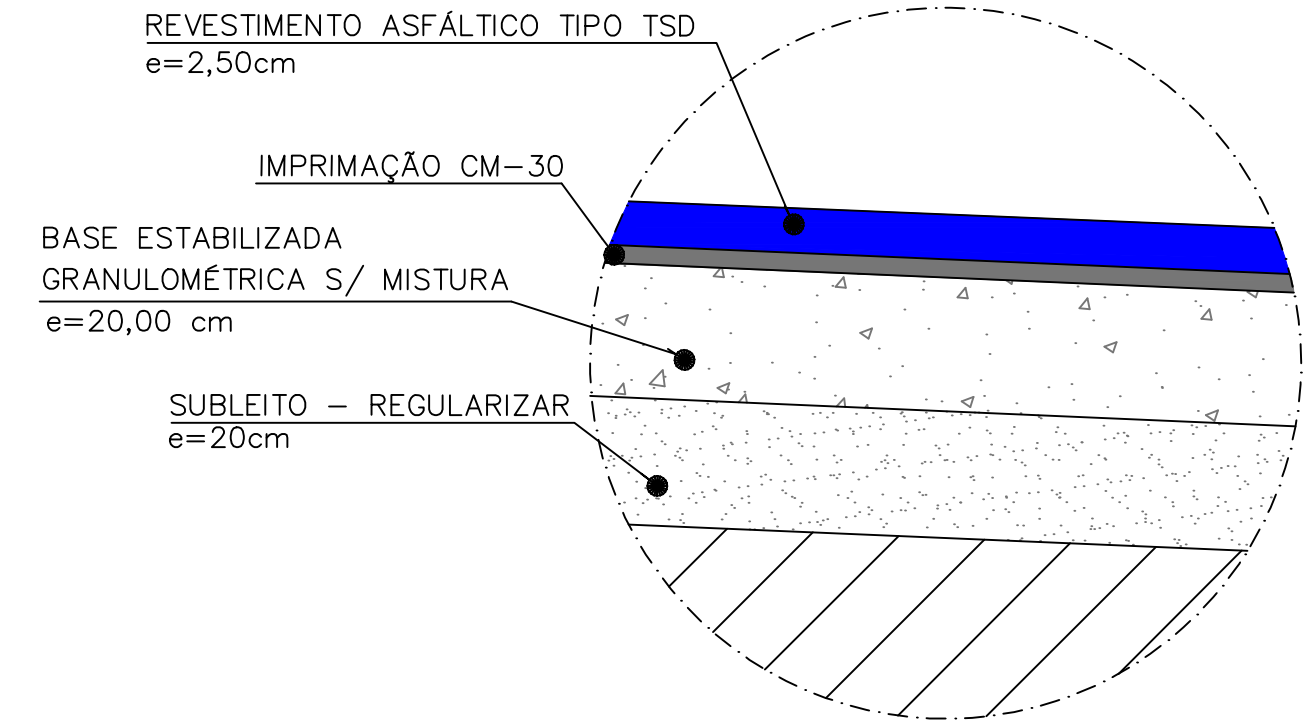

LEGENDA

- RUAS PARA NOVA PAVIMENTAÇÃO EM TSD COM SINALIZAÇÃO
- RUAS PAVIMENTADAS (RECEBER SINALIZAÇÃO)

MAPA ILUMINADO - PAVIMENTAÇÃO
ESCALA 1/2000

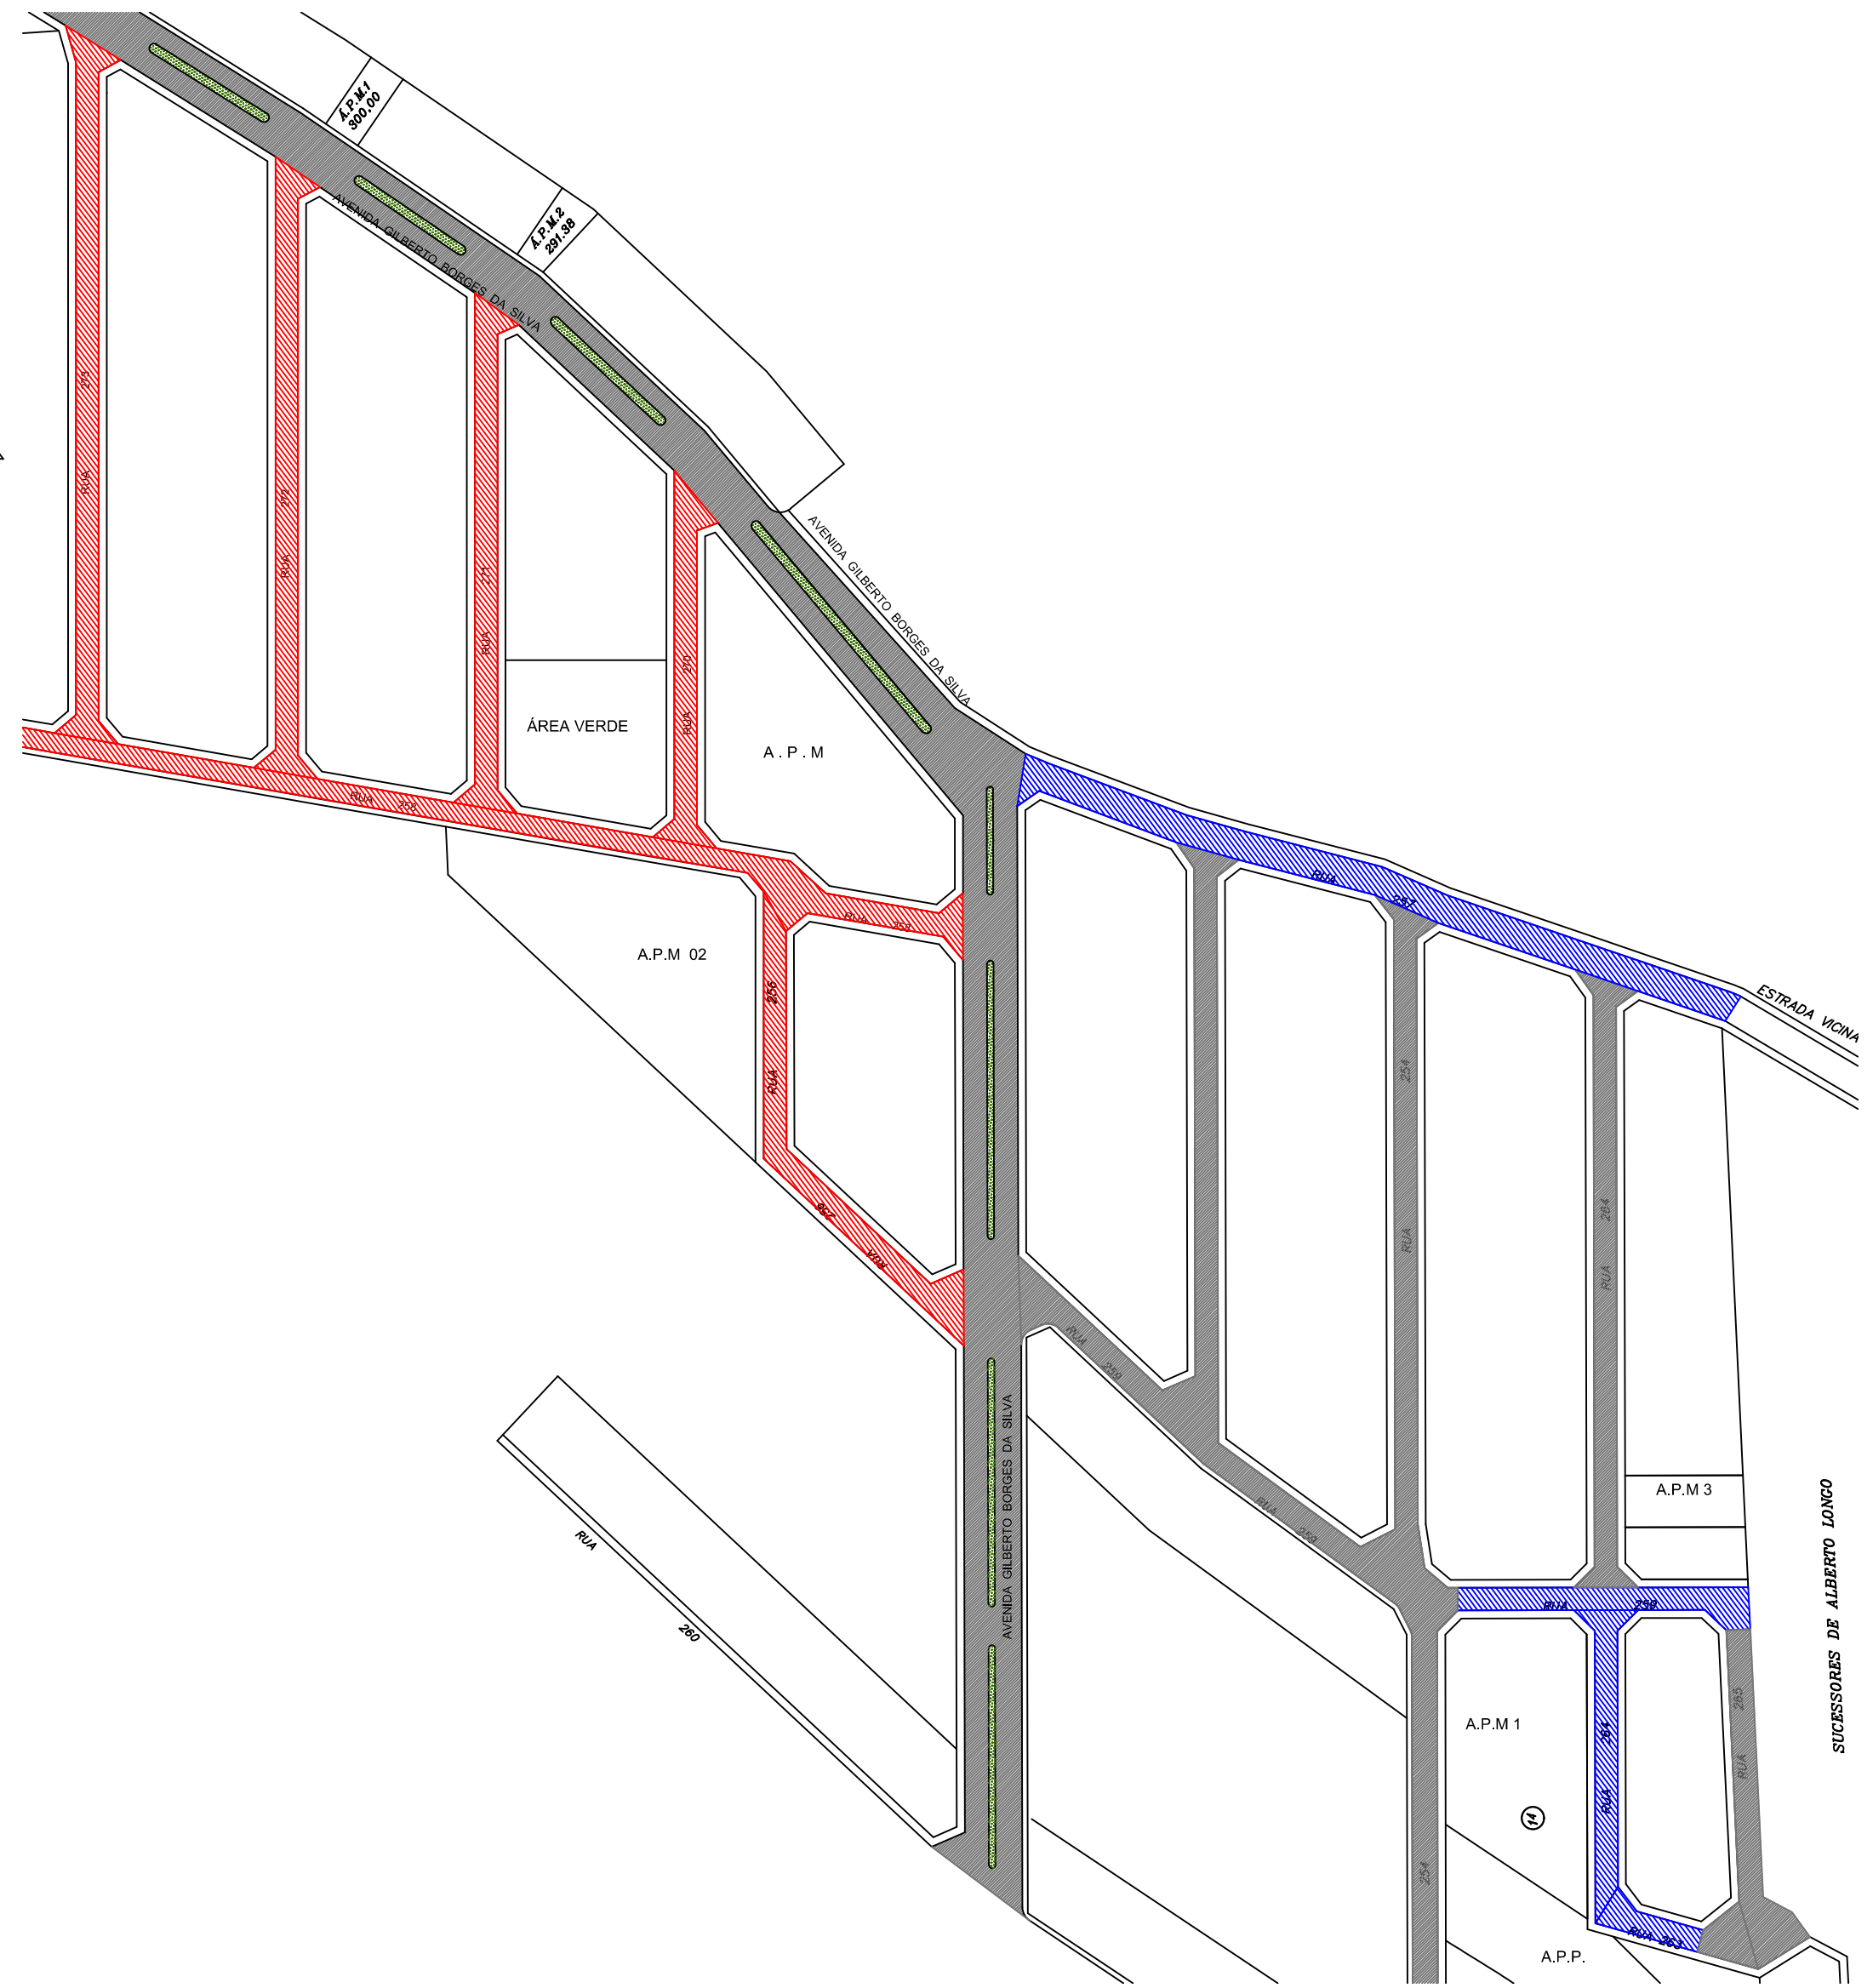

PREFEITURA
MUNICIPAL DE CERES

PRAÇA CÍVICA, S/Nº, CENTRO, CERES-GO
FONE: 3307-7600 / 3307-7618
www.ceres.go.gov.br

Notas:

Assinaturas:

Proponente/Tomador: _____
PREFEITURA MUNICIPAL DE CERES | CNPJ 01.131.713/0001-57

Responsável Técnico:

ENGº CIVIL LEONARDO RODRIGUES DA SILVA | CREA 1019934190D-GO

Conteúdo da prancha:
SETOR TROPICAL:
SINALIZAÇÃO E DETALHAMENTOS

Data:
JUNHO / 2023

Prancha:
12/23