


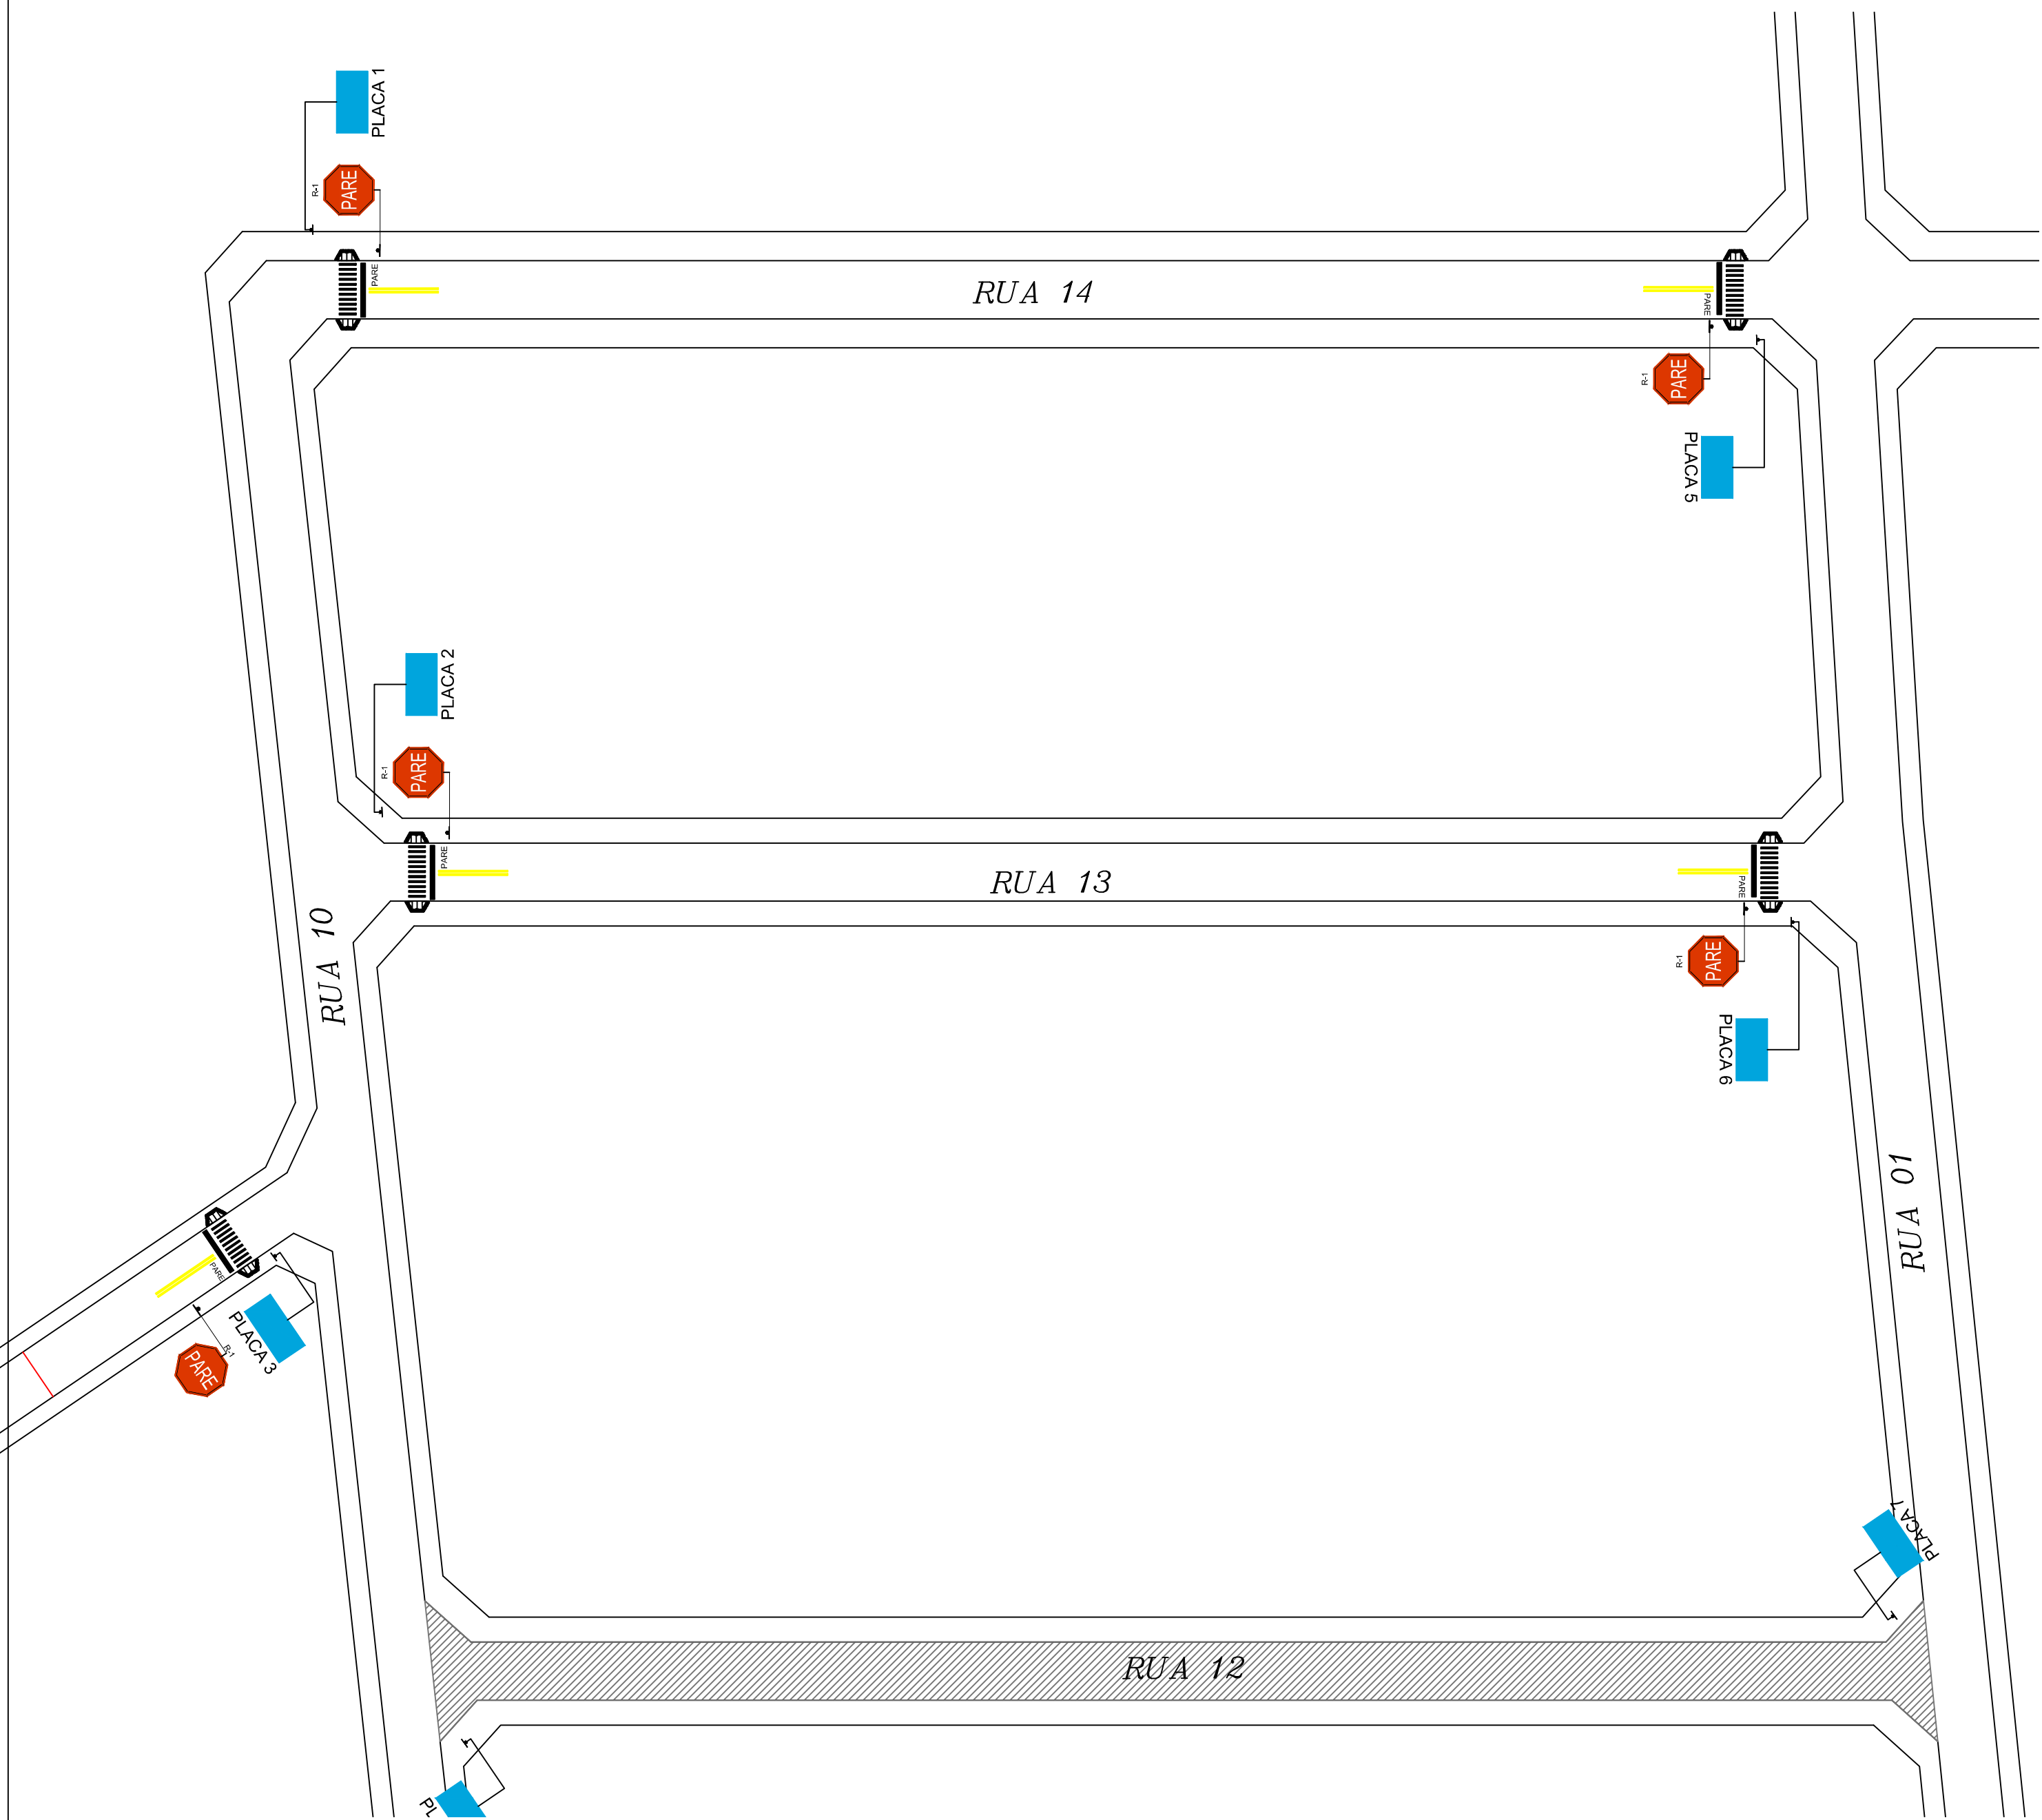

SINALIZAÇÃO
ESCALA 1/1000



LOCALIZAÇÃO




R-1 - PARADA OBRIGATÓRIA


Sinal		Cor	
Forma	Código		
	R-1	Fundo	Vermelha
		Orla interna	Branca
		Orla externa	Vermelha
		Letra	Branca

VIA	LADO (L) (m)	ORLA INTERNA BRANCA (m)	ORLA EXTERNA VERMELHA (m)
URBANA	0,35	0,028	0,014

PARADA OBRIGATÓRIA

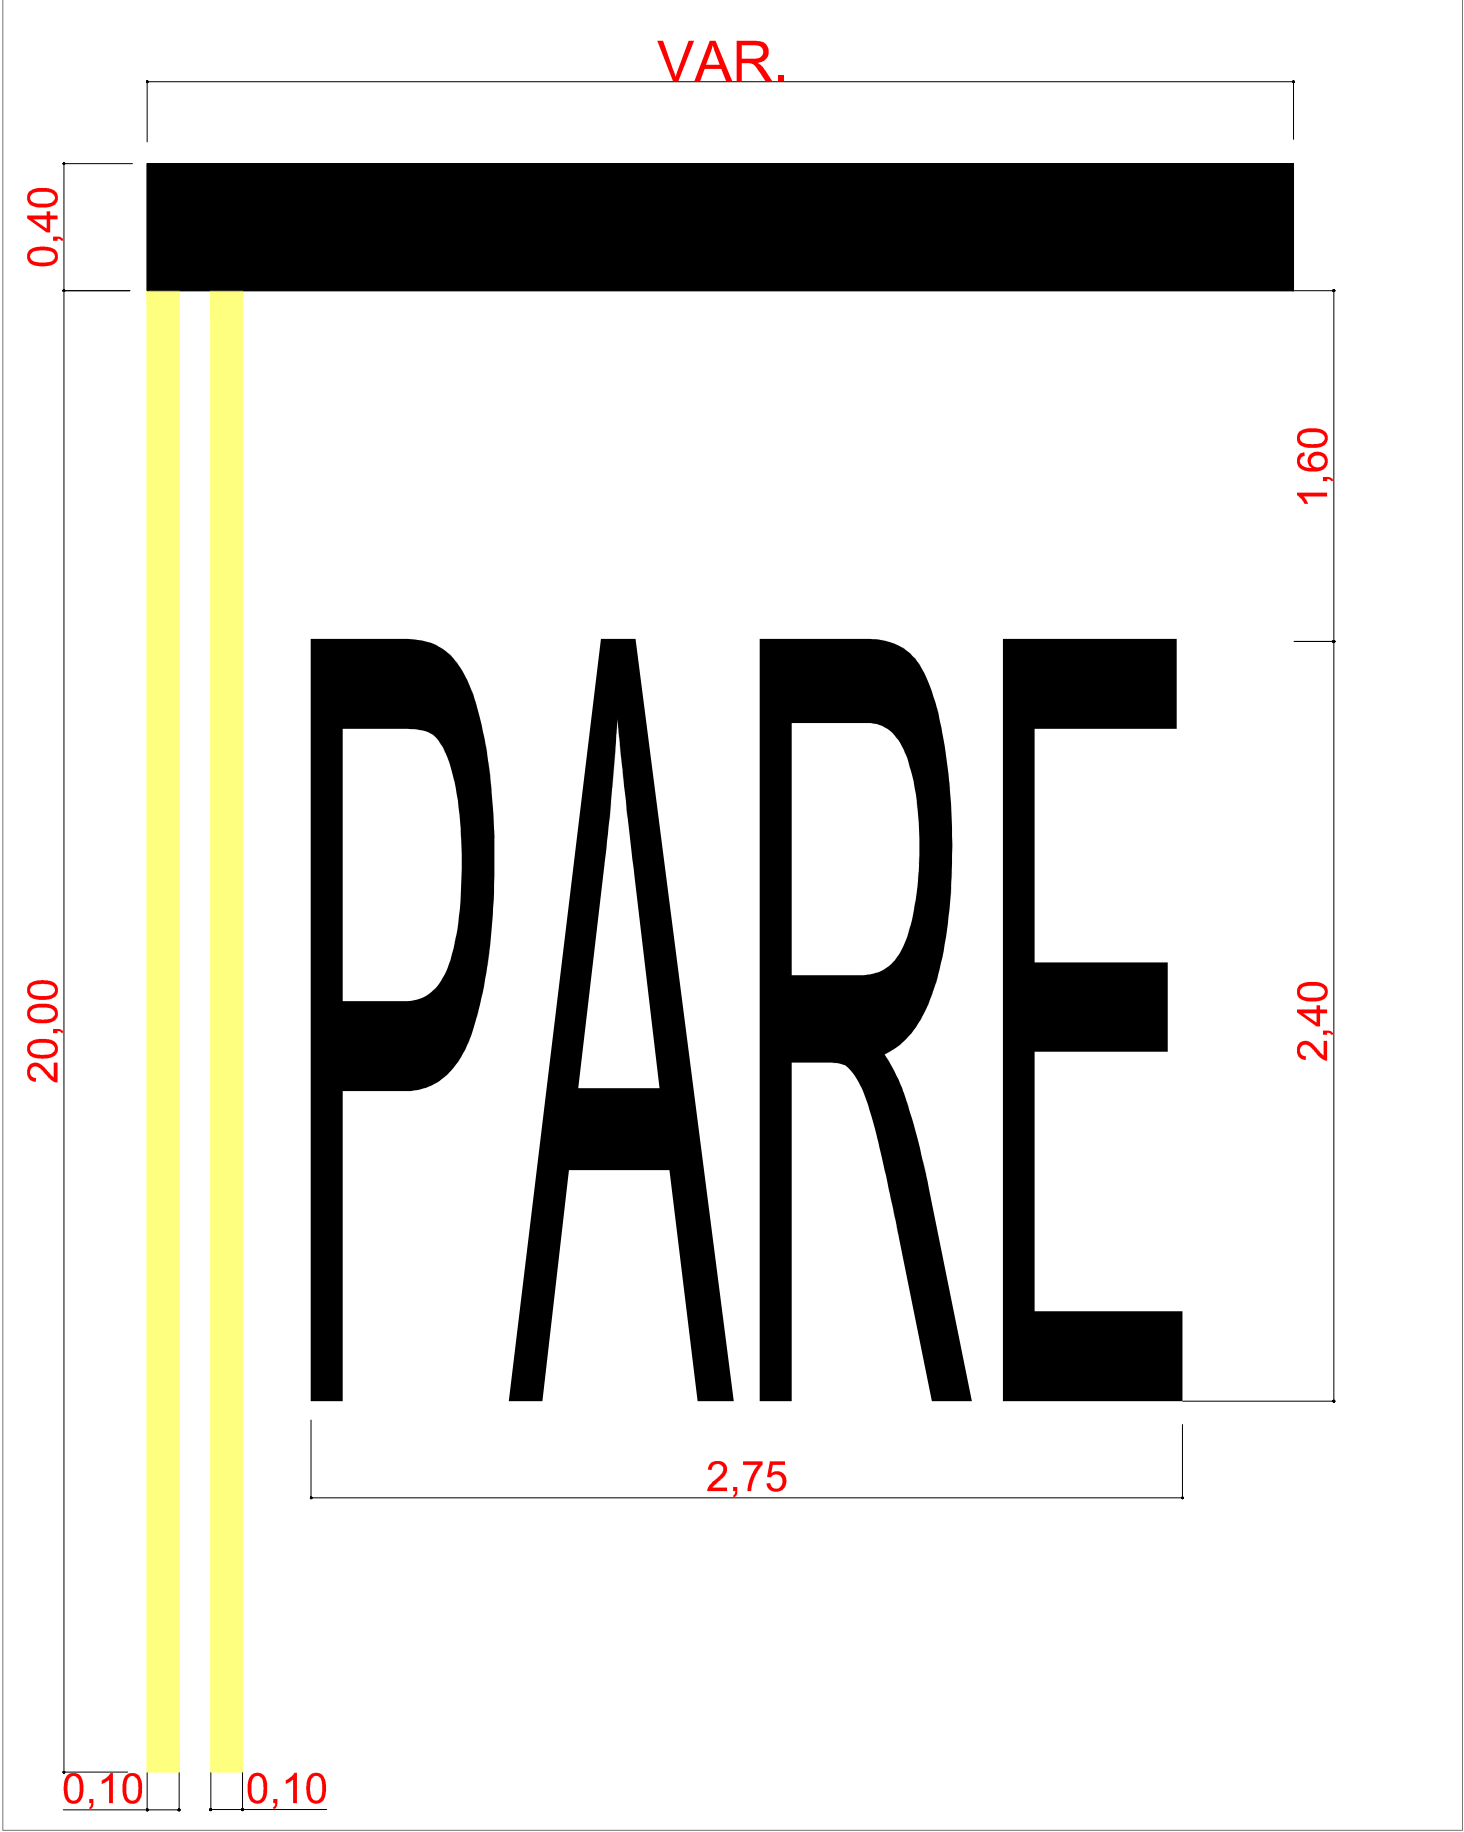

FAIXA DE TRAVESSIA DE PEDESTRES

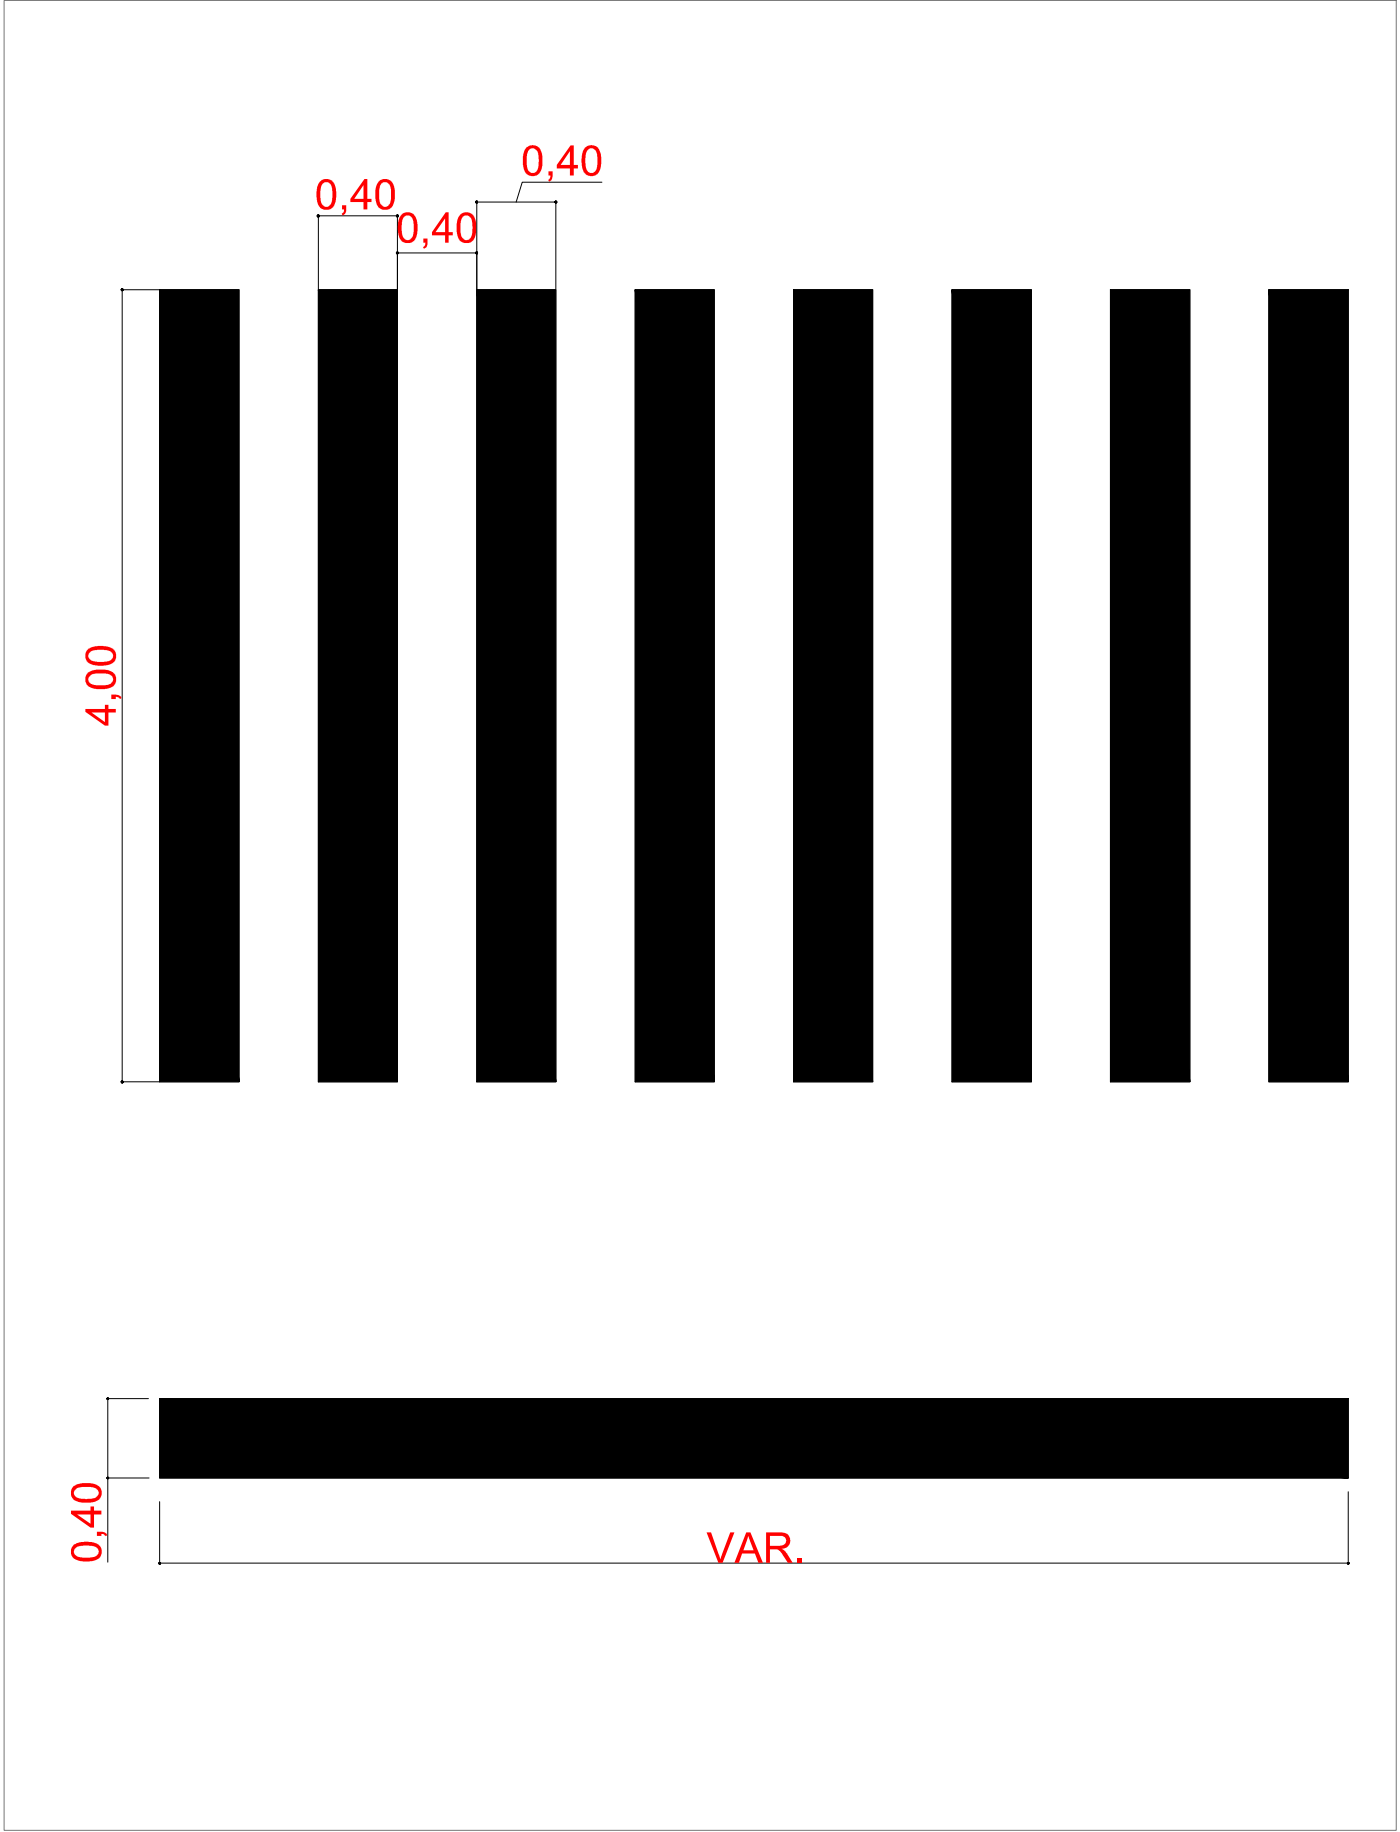

PLACA 1

Rua 14
Setor Jardim Petrópolis II

PLACA 2

Rua 10
Setor Jardim Petrópolis II

PLACA 3

Rua 08
Setor Jardim Petrópolis II

PLACA 4

Rua 12
Setor Jardim Petrópolis II

PLACA 5

Rua 01
Setor Jardim Petrópolis II

PLACA 6

Rua 14
Setor Jardim Petrópolis II

PLACA 7

Rua 12
Setor Jardim Petrópolis II

Rua 01
Setor Jardim Petrópolis II

PREFEITURA
MUNICIPAL DE CERES

PRAÇA CÍVICA, S/Nº, CENTRO, CERES-GO
FONE: 3307-7600 / 3307-7618
www.ceres.go.gov.br

Notas:

Proponente/Tomador: _____
PREFEITURA MUNICIPAL DE CERES | CNPJ 01.131.713/0001-57

Responsável Técnico: _____
ENGº CIVIL LEONARDO RODRIGUES DA SILVA | CREA 1019934190D-GO

Conteúdo da prancha:
SETOR JARDIM PETRÓPOLIS II:
SINALIZAÇÃO E DETALHAMENTOS

Data:
JUNHO / 2023

Prancha:
17/23