

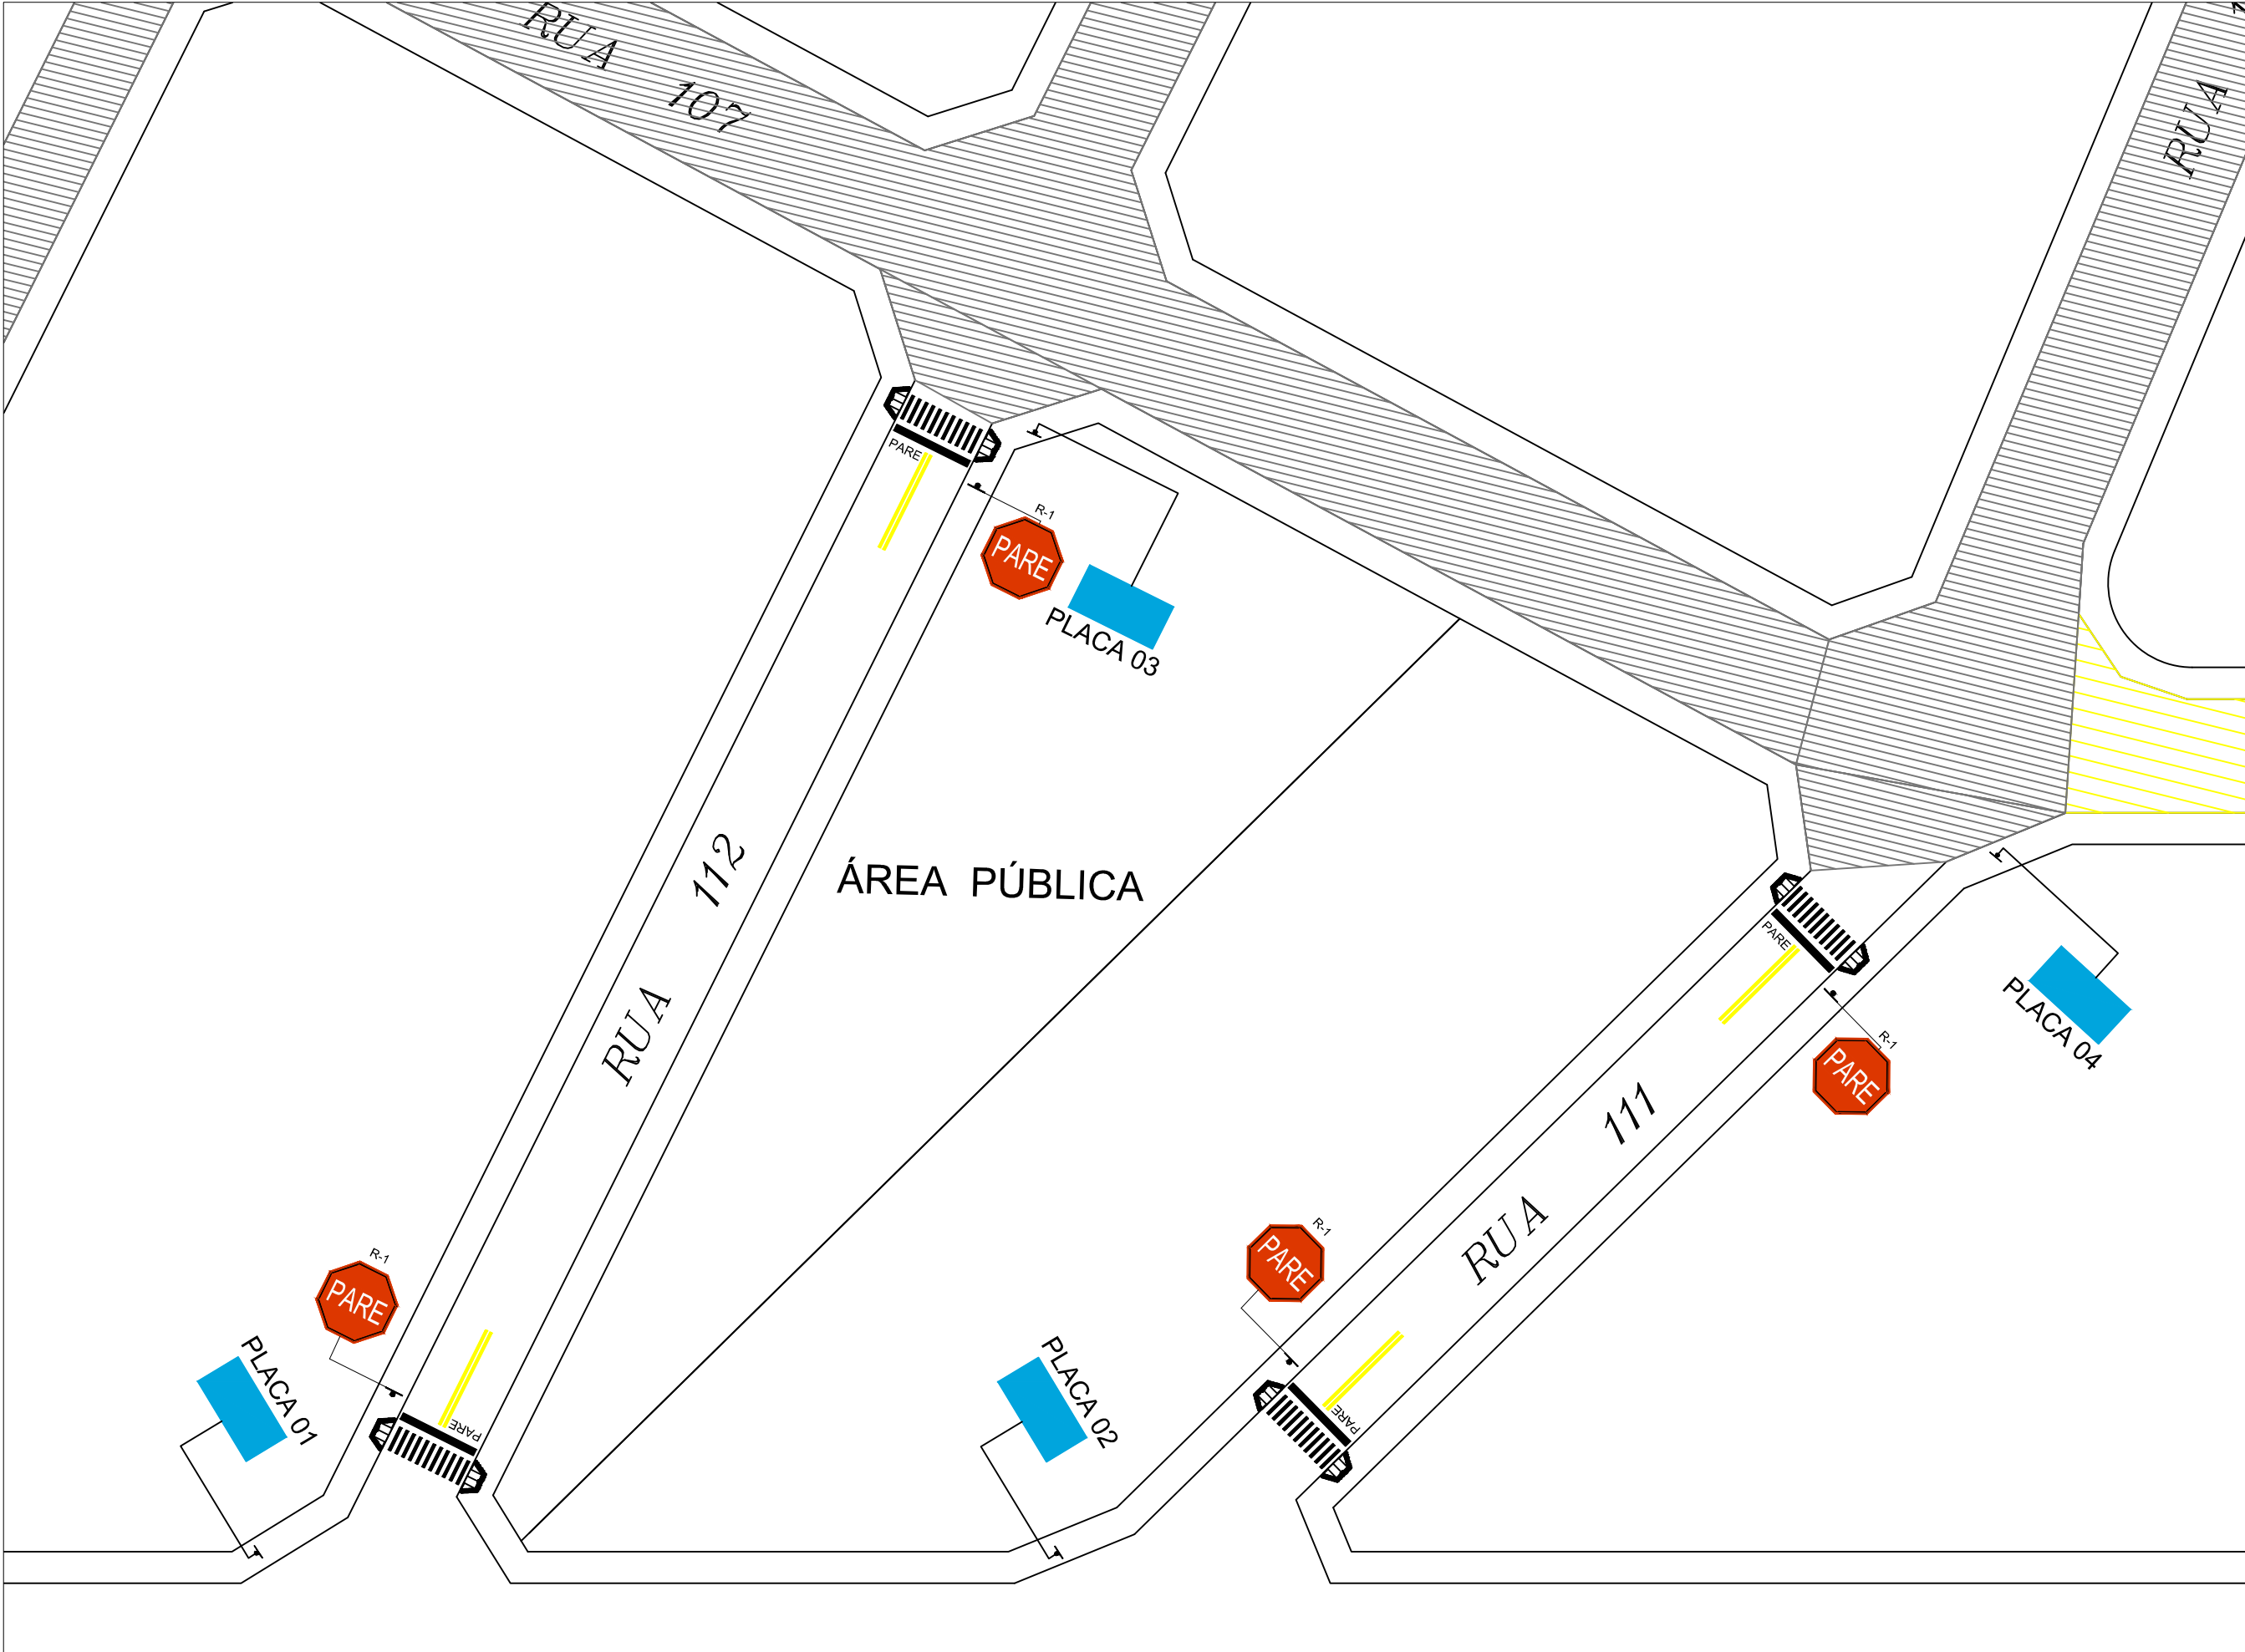


PROGRAMA AVANÇAR CIDADES - PRÓ TRANSPORTE - CIDADE DE CERES-GO - SETOR SARA RIBEIRO

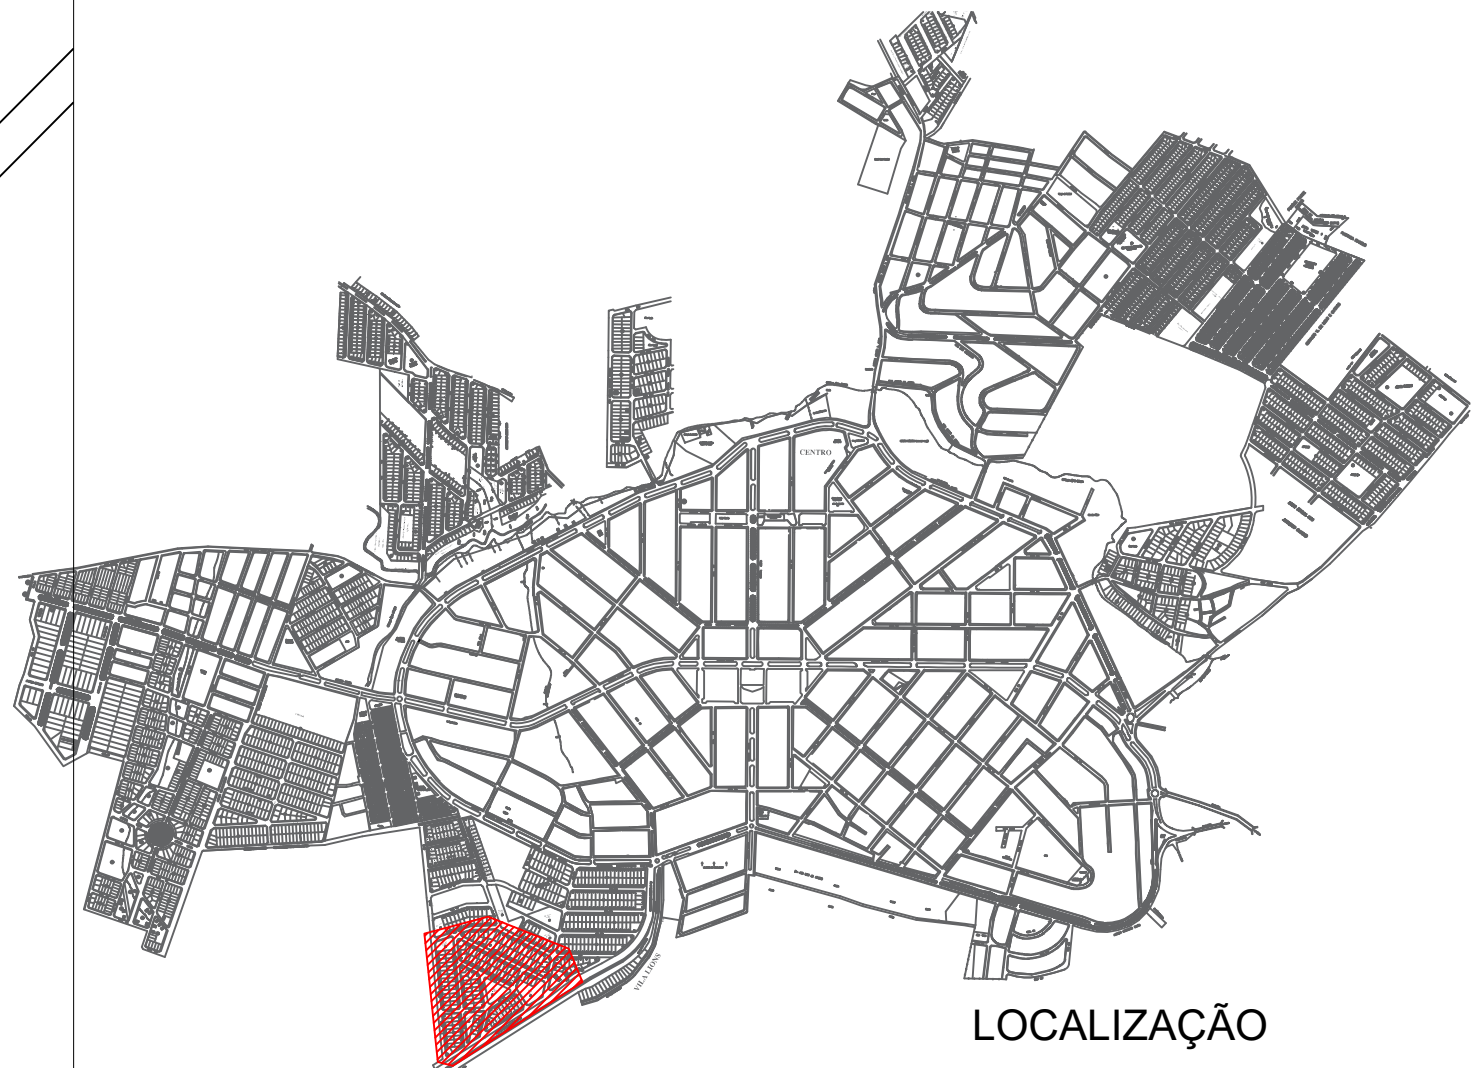

SINALIZAÇÃO
ESCALA 1/1000

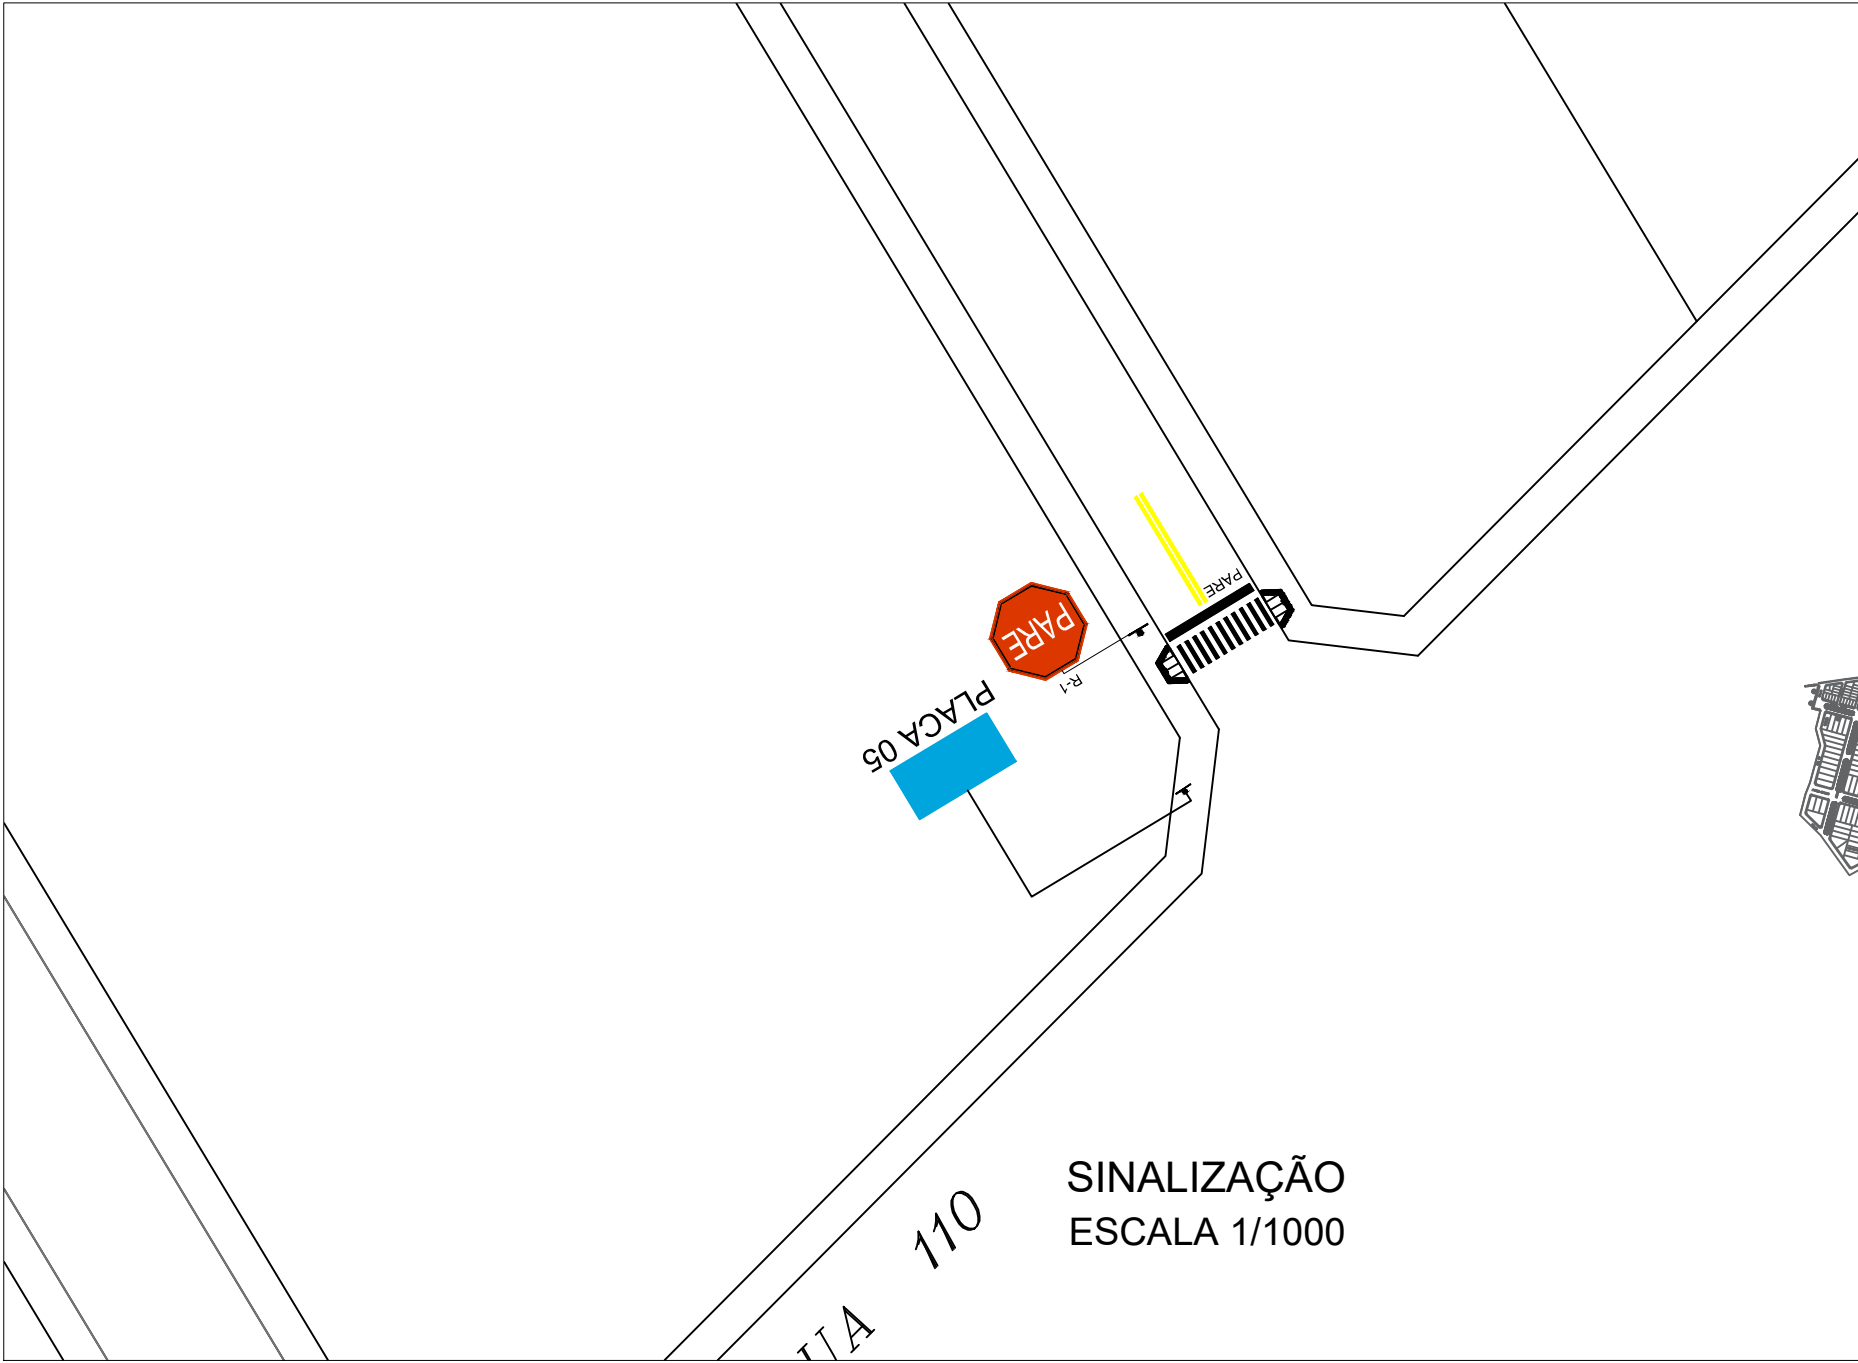

PLACA 01

Rua 112
Setor
Sara Ribeiro

GO-154
Setor
Sara Ribeiro

PLACA 02

Rua 111
Setor
Sara Ribeiro

GO-154
Setor
Sara Ribeiro

PLACA 03

Rua 107
Setor
Sara Ribeiro

Rua 112
Setor
Sara Ribeiro

PLACA 04

Rua 111
Setor
Sara Ribeiro


Rua 107
Setor
Sara Ribeiro

PLACA 05


Rua 110
Setor
Sara Ribeiro

Rua 104
Setor
Sara Ribeiro

PARADA OBRIGATÓRIA

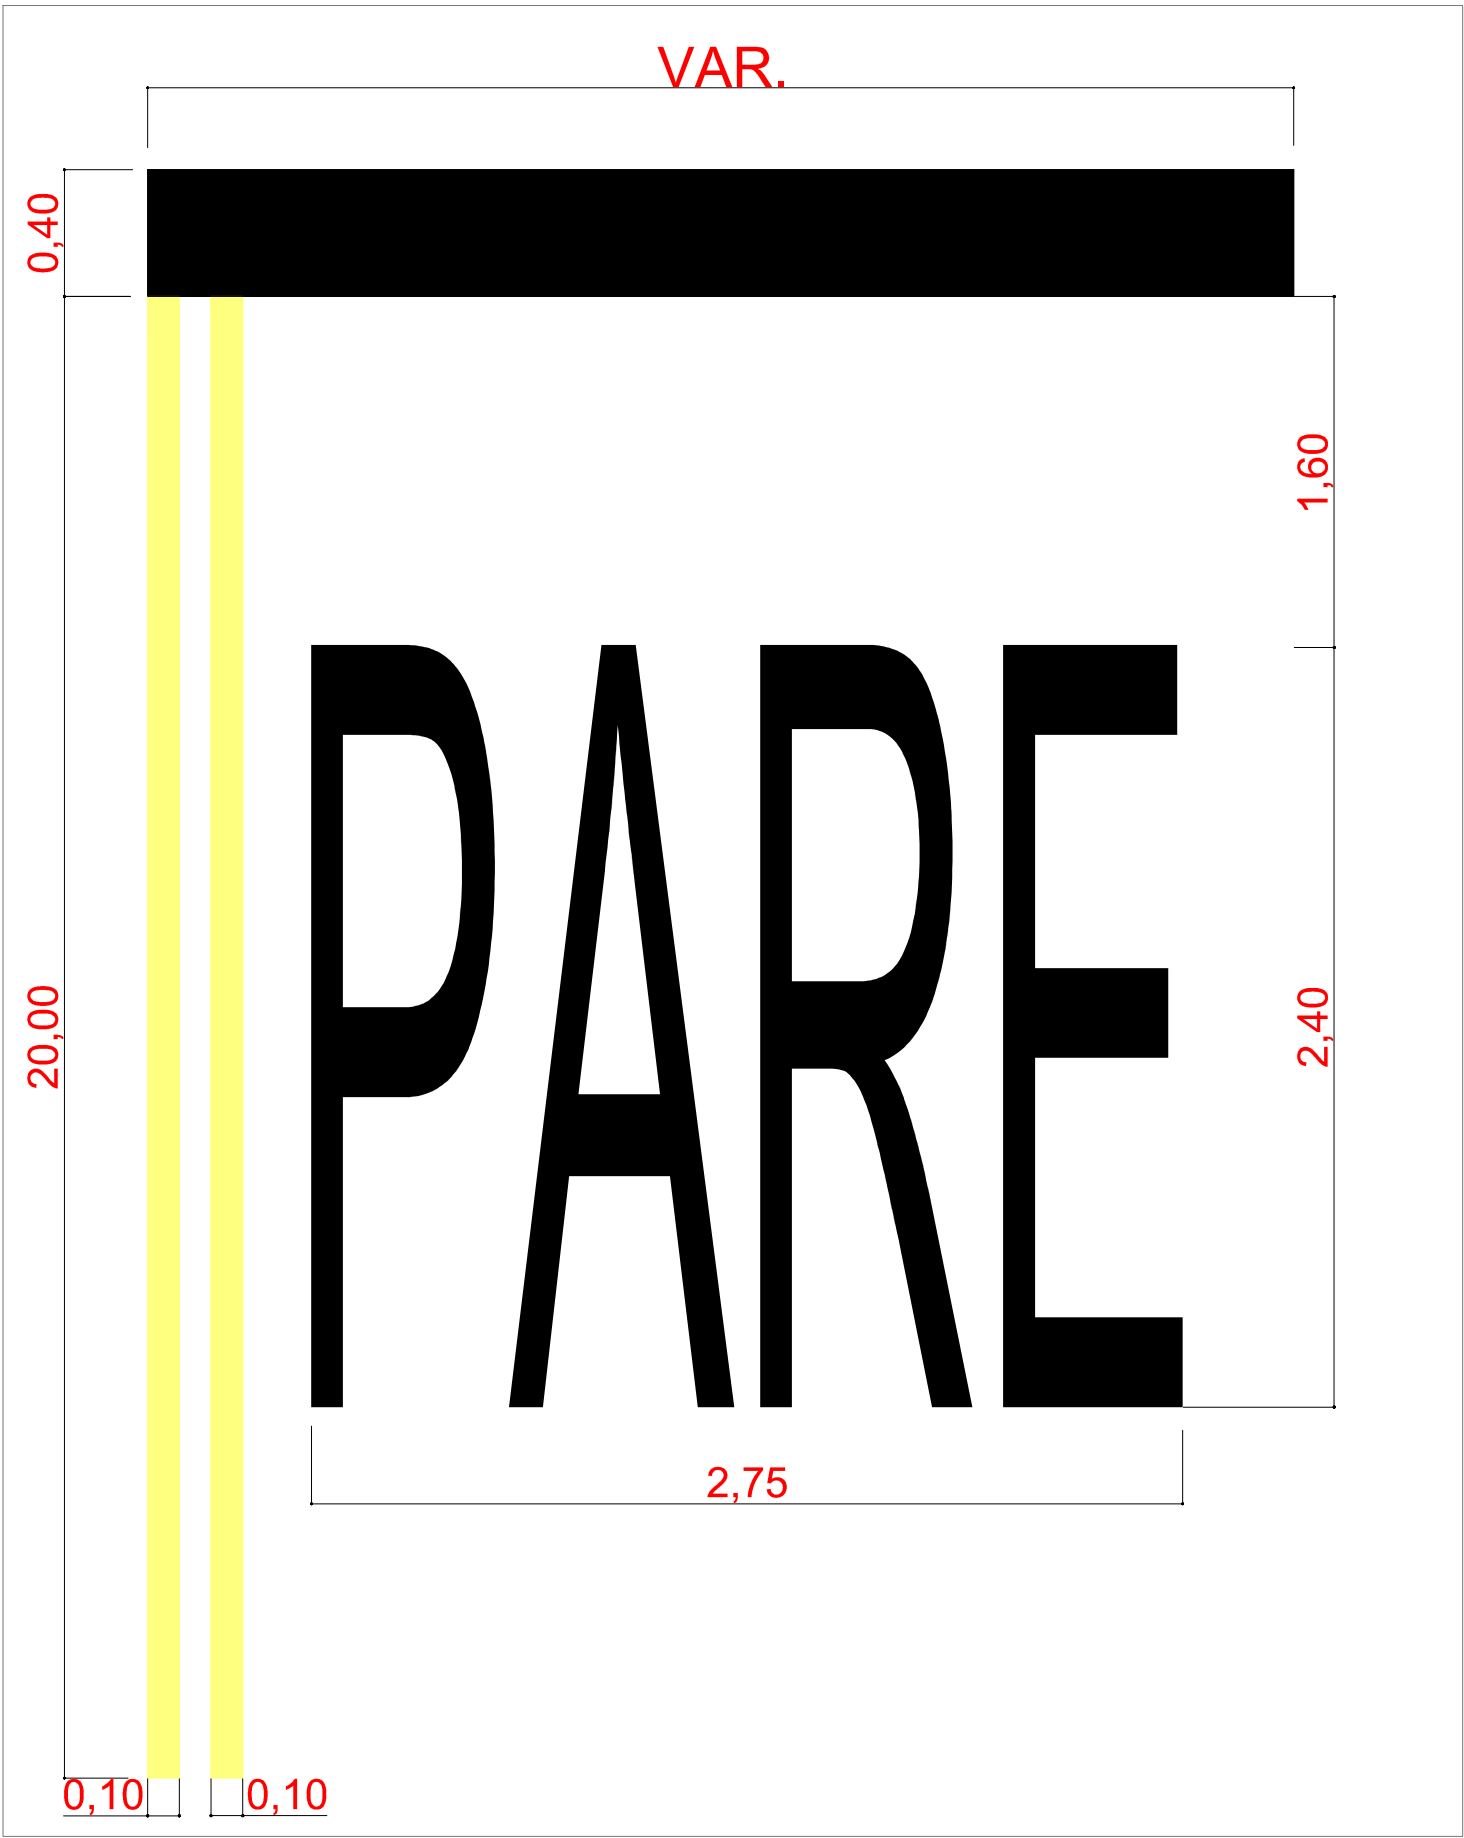

FAIXA DE TRAVESSIA DE PEDESTRES

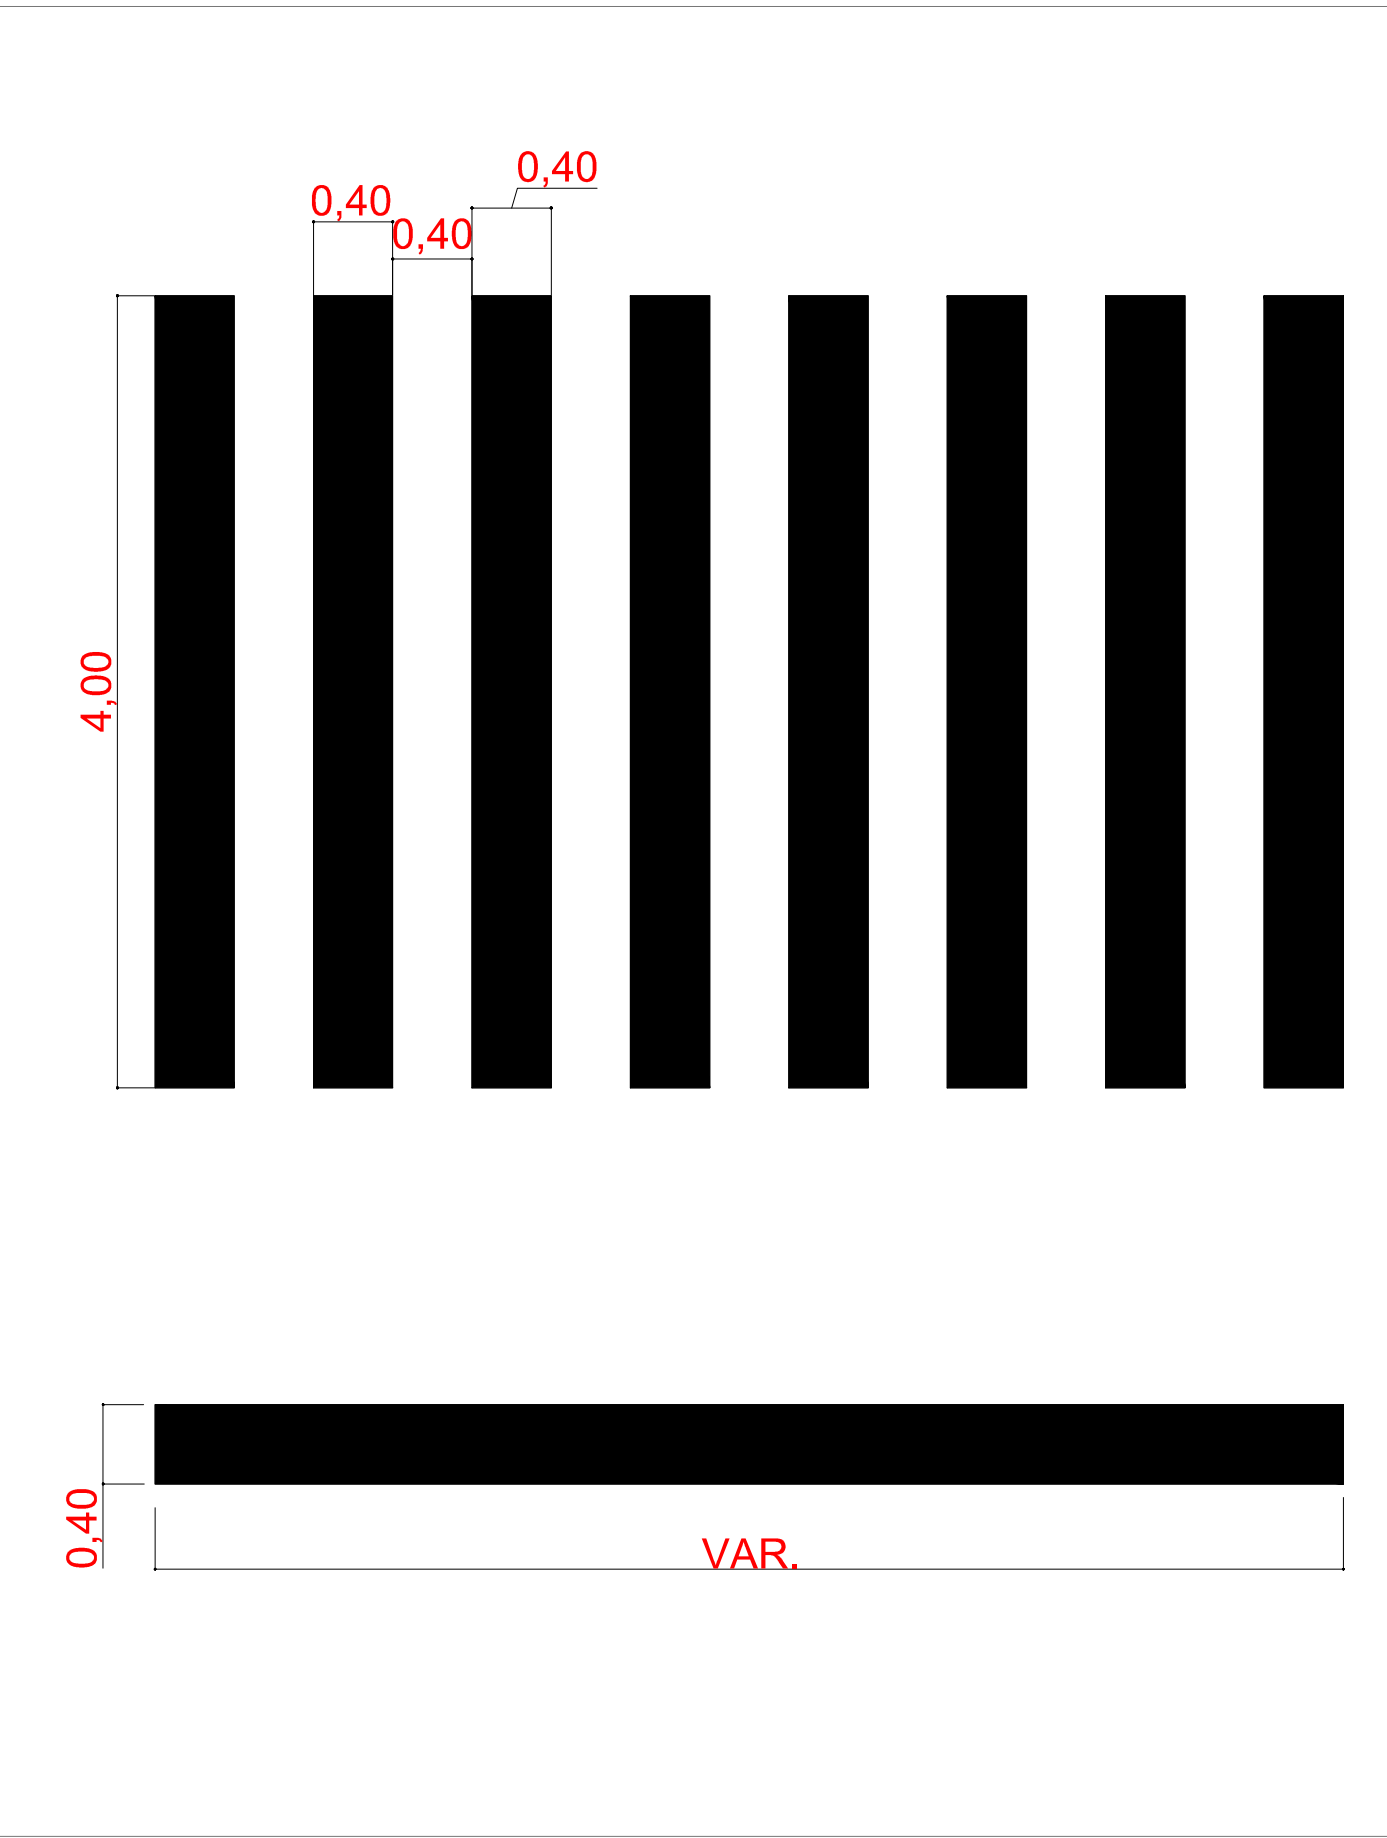

PREFEITURA
MUNICIPAL DE CERES

PRAÇA CÍVICA, S/Nº, CENTRO, CERES-GO
FONE: 3307-7600 / 3307-7618
www.ceres.go.gov.br

Notas:

Assinaturas:

Proponente/Tomador: _____
PREFEITURA MUNICIPAL DE CERES | CNPJ 01.131.713/0001-57

Responsável Técnico: _____
ENGº CIVIL LEONARDO RODRIGUES DA SILVA | CREA 1019934190D-GO

I:\PRO TRANSPORTE\PROJETO EDIÇÃO 03.04 RI\LOGO.jpg

Conteúdo da prancha:
SETOR SARA RIBEIRO:
PAVIMENTAÇÃO, CALÇADA, SINALIZAÇÃO,
DETALHAMENTOS E PERFS

Data:
JUNHO / 2023

Prancha:
18/23