


PROGRAMA AVANÇAR CIDADES - PRÓ TRANSPORTE - CIDADE DE CERES-GO - SETOR NOVA VILA

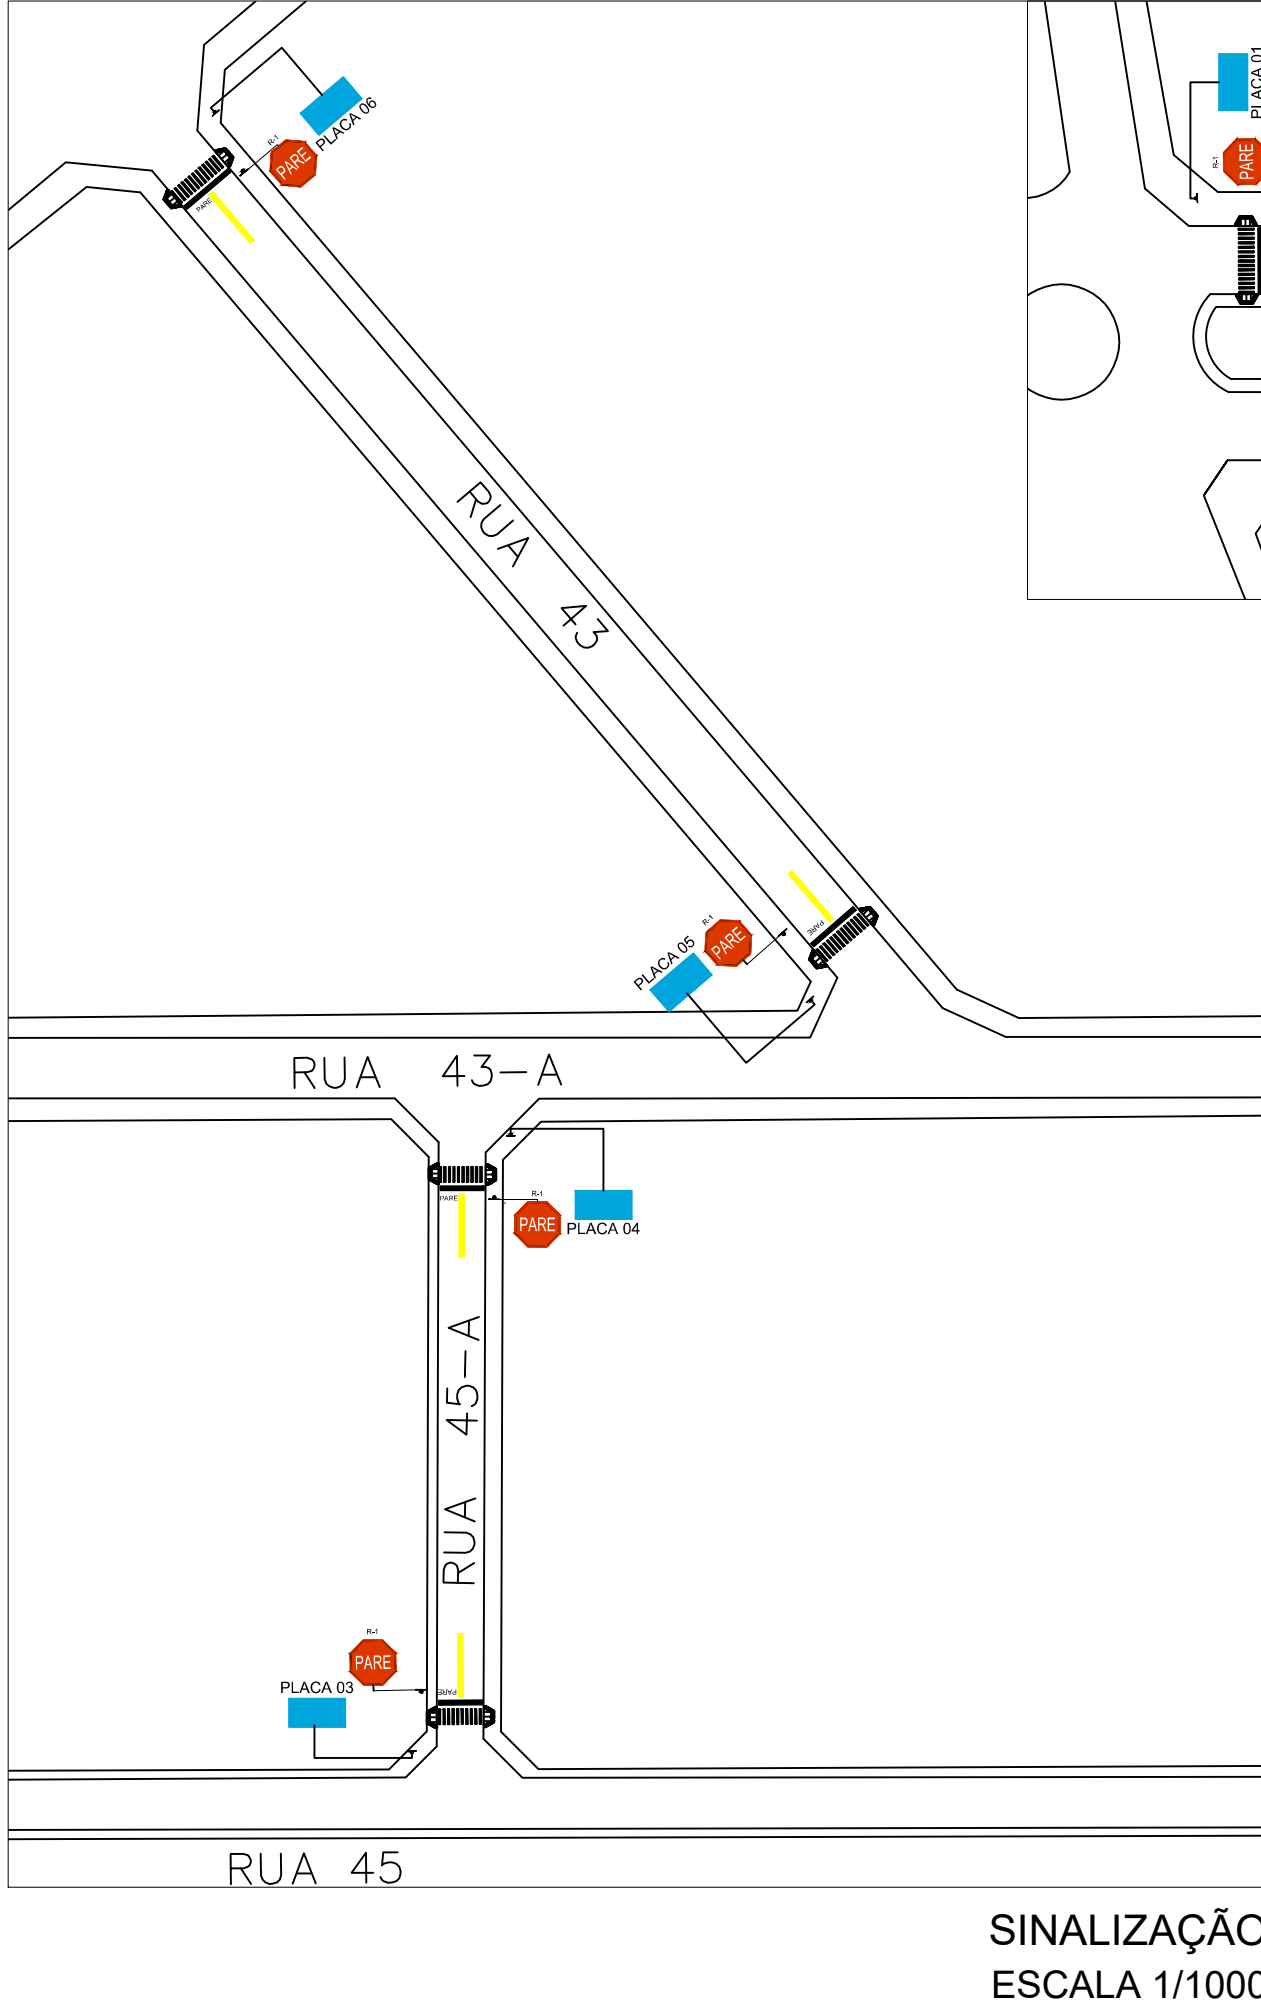

PLACA 01

Avenida Brasil
Setor Vila Nova

Avenida
Bernardo Sayão
Setor Vila Nova

PLACA 02

Avenida Brasil
Setor Vila Nova

Rua 32
Setor Nova Vila

PLACA 03

Rua 45
Setor Vila Nova

Rua 45-A
Setor Vila Nova

PLACA 04

Rua 45-A
Setor Vila Nova

Rua 43-A
Setor Vila Nova

PLACA 05


Rua 43
Setor Vila Nova

Rua 43-A
Setor Vila Nova

PLACA 06

Rua 43
Setor Vila Nova




Avenida
Bernardo Sayão
Setor Vila Nova

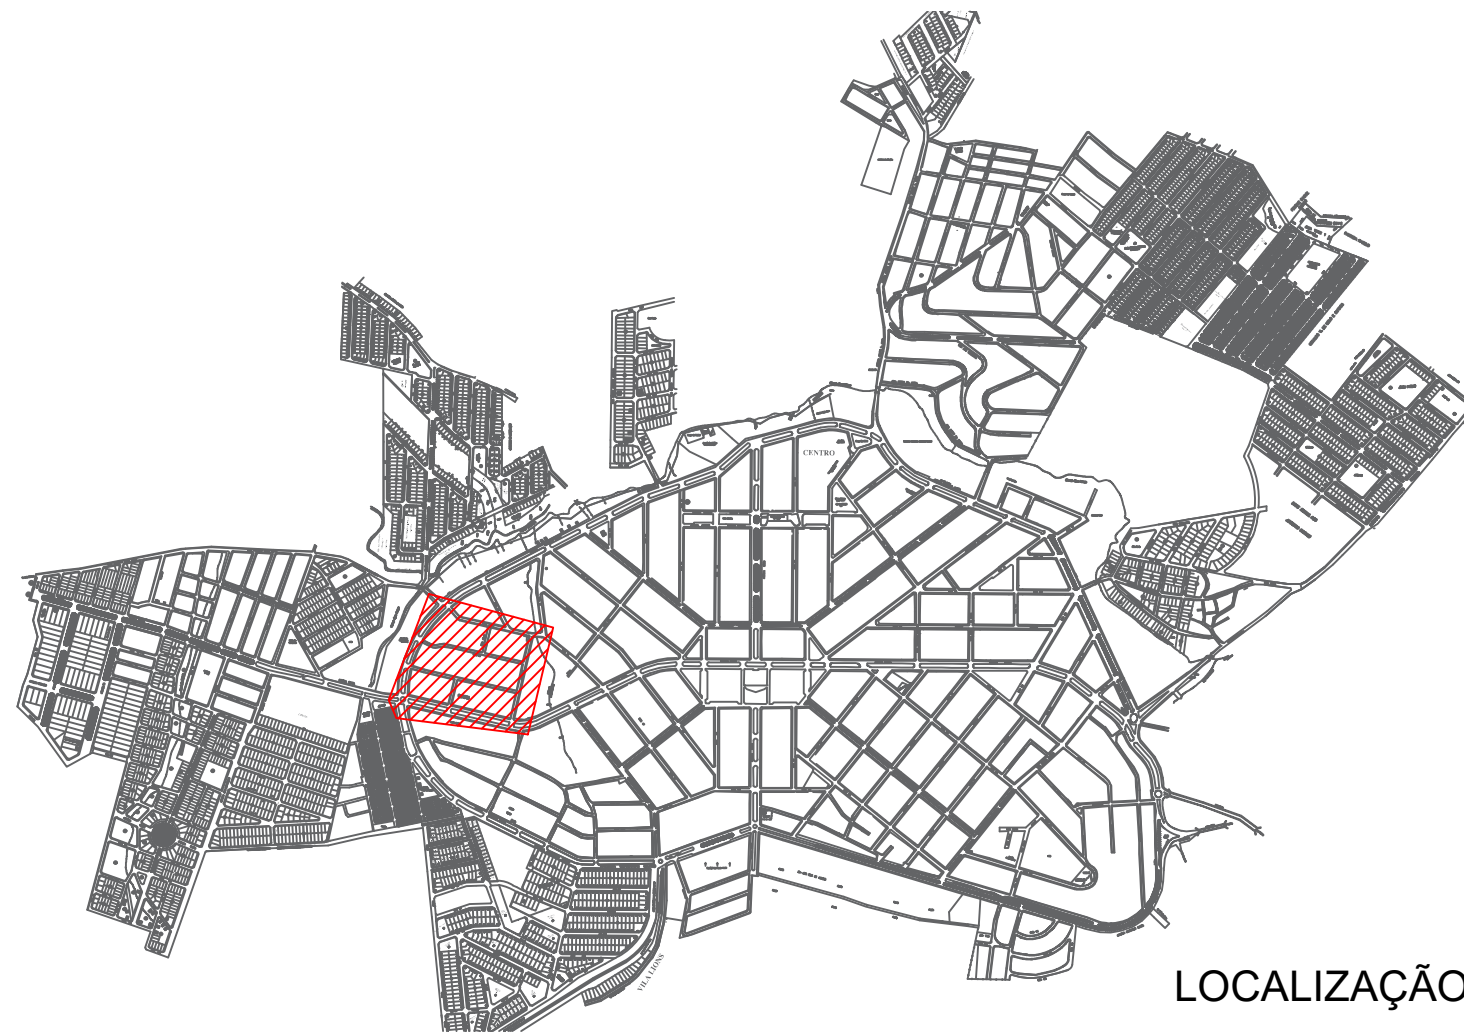

R-1 - PARADA OBRIGATÓRIA

Sinal		Cor	
Forma	Código		
	R-1	Fundo	Vermelha
		Orla interna	Branca
		Orla externa	Vermelha
		Letra	Branca

VIA	LADO (L) (m)	ORLA INTERNA BRANCA (m)	ORLA EXTERNA VERMELHA (m)
URBANA	0,35	0,028	0,014

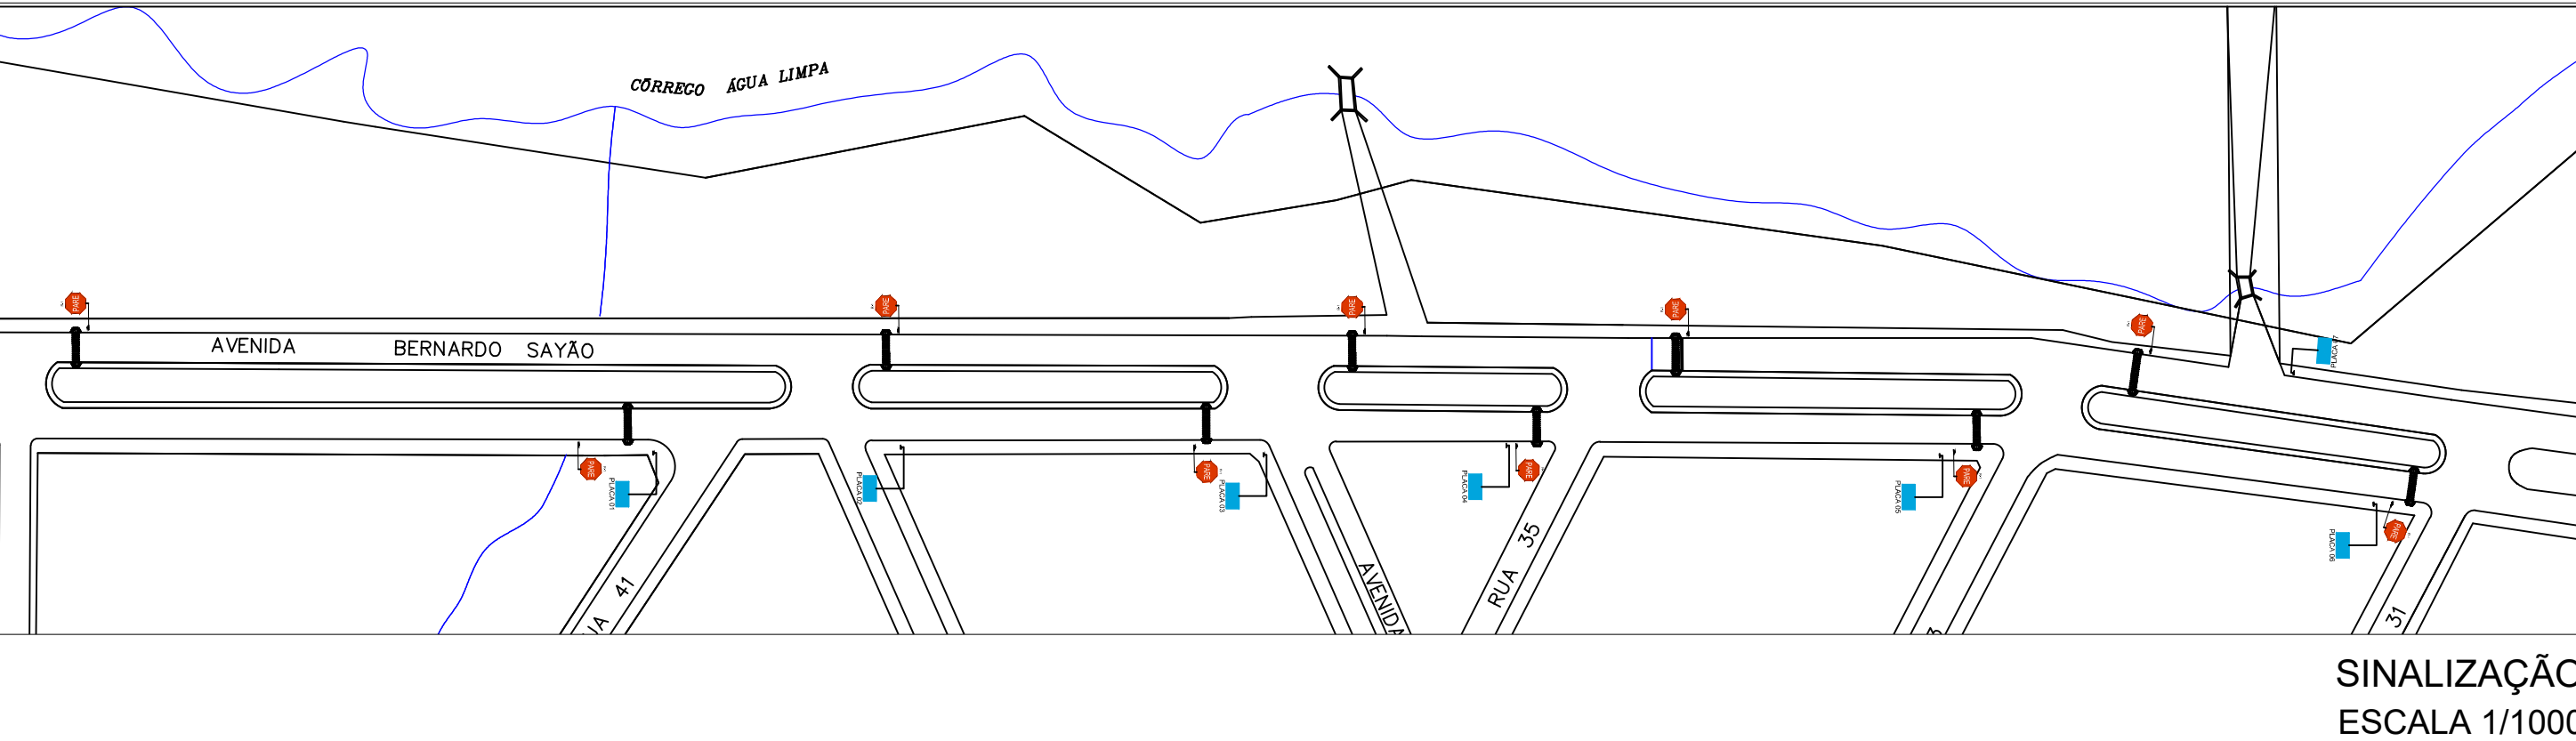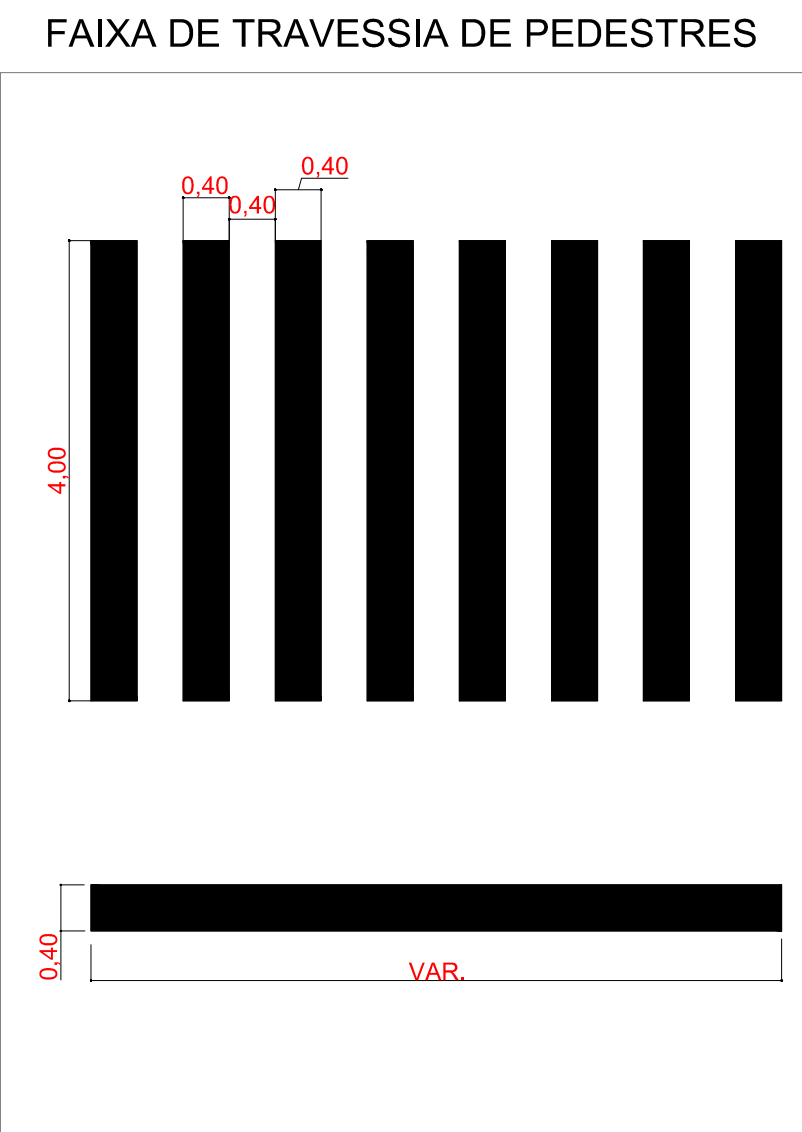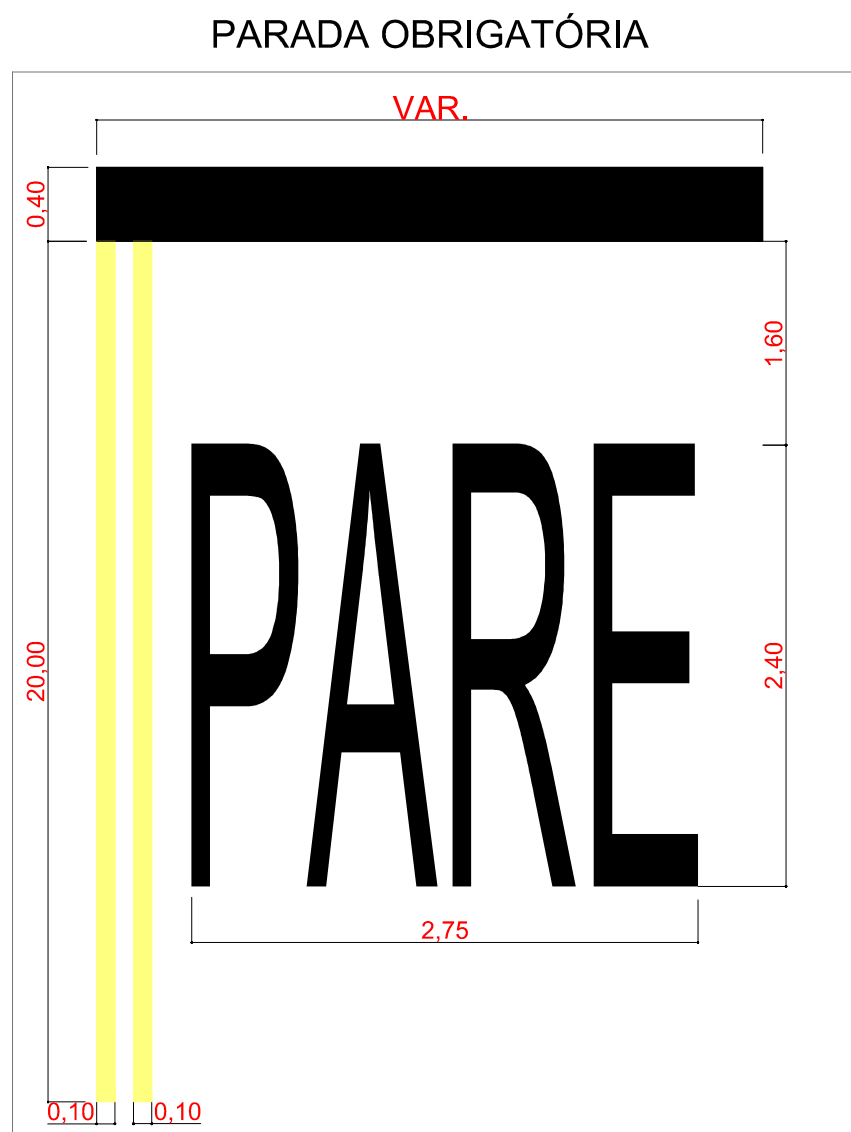

PLACA 01

Avenida
Bernardo Sayão
Setor Nova Vila

Rua 41
Setor Nova Vila

PLACA 02

Avenida
Bernardo Sayão
Setor Nova Vila

Rua 37
Setor Vila Nova

PLACA 03

Avenida
Bernardo Sayão
Setor Nova Vila

Avenida
Presidente Vargas
Setor Nova Vila

PLACA 04

Avenida
Bernardo Sayão
Setor Nova Vila

Rua 35
Setor Nova Vila

PLACA 05

Avenida
Bernardo Sayão
Setor Nova Vila

Rua 33
Setor Nova Vila

PLACA 06


Avenida
Bernardo Sayão
Setor Nova Vila

Rua 31
Setor Nova Vila

PLACA 07

Avenida
Bernardo Sayão
Setor Nova Vila

Rua
João Alves Reis
Setor Nova Vila

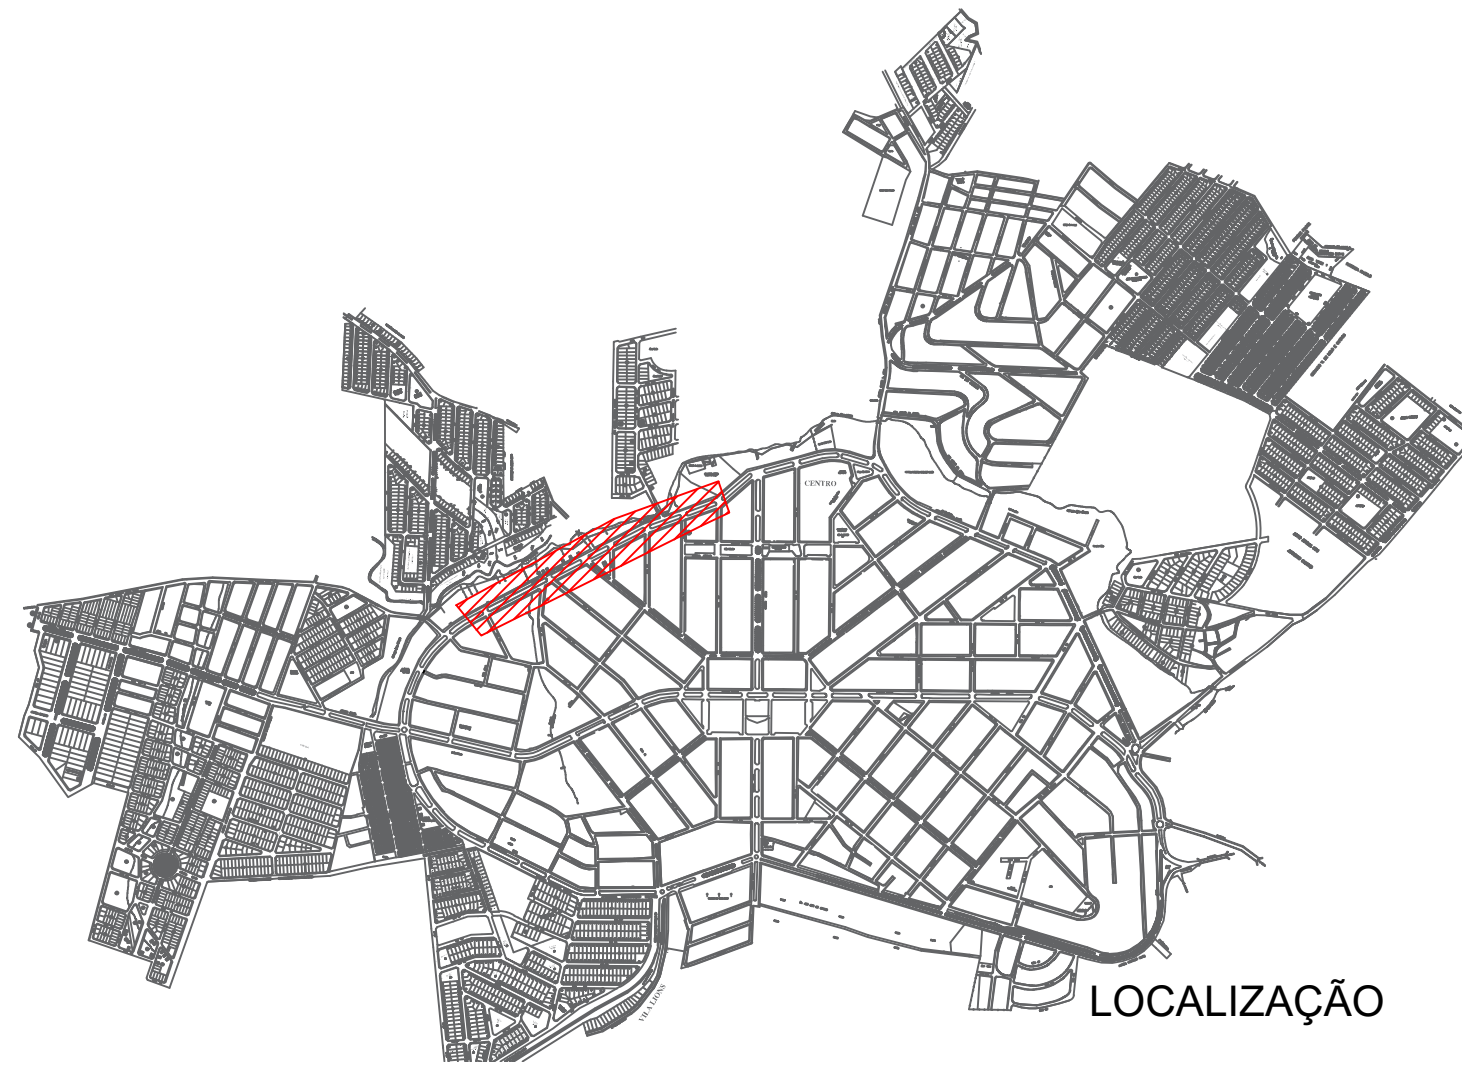

PREFEITURA
MUNICIPAL DE CERES

PRAÇA CÍVICA, S/Nº, CENTRO, CERES-GO
FONE: 3307-7600 / 3307-7618
www.ceres.go.gov.br

Notas:

Assinaturas:

PropONENTE/TOMADOR: _____
PREFEITURA MUNICIPAL DE CERES | CNPJ 01.131.713/0001-57

Responsável Técnico: _____
ENGº CIVIL LEONARDO RODRIGUES DA SILVA | CREA 1019934190D-GO

I:\PRO TRANSPORTE\PROJETO EDIÇÃO 03.04 R\LOGO.jpg

Conteúdo da prancha:
SETOR NOVA VILA:
SINALIZAÇÃO E DETALHAMENTOS

Data:
JUNHO / 2023

Prancha:
20/23