




# PROGRAMA AVANÇAR CIDADES - PRÓ TRANSPORTE - CIDADE DE CERES-GO - CENTRO

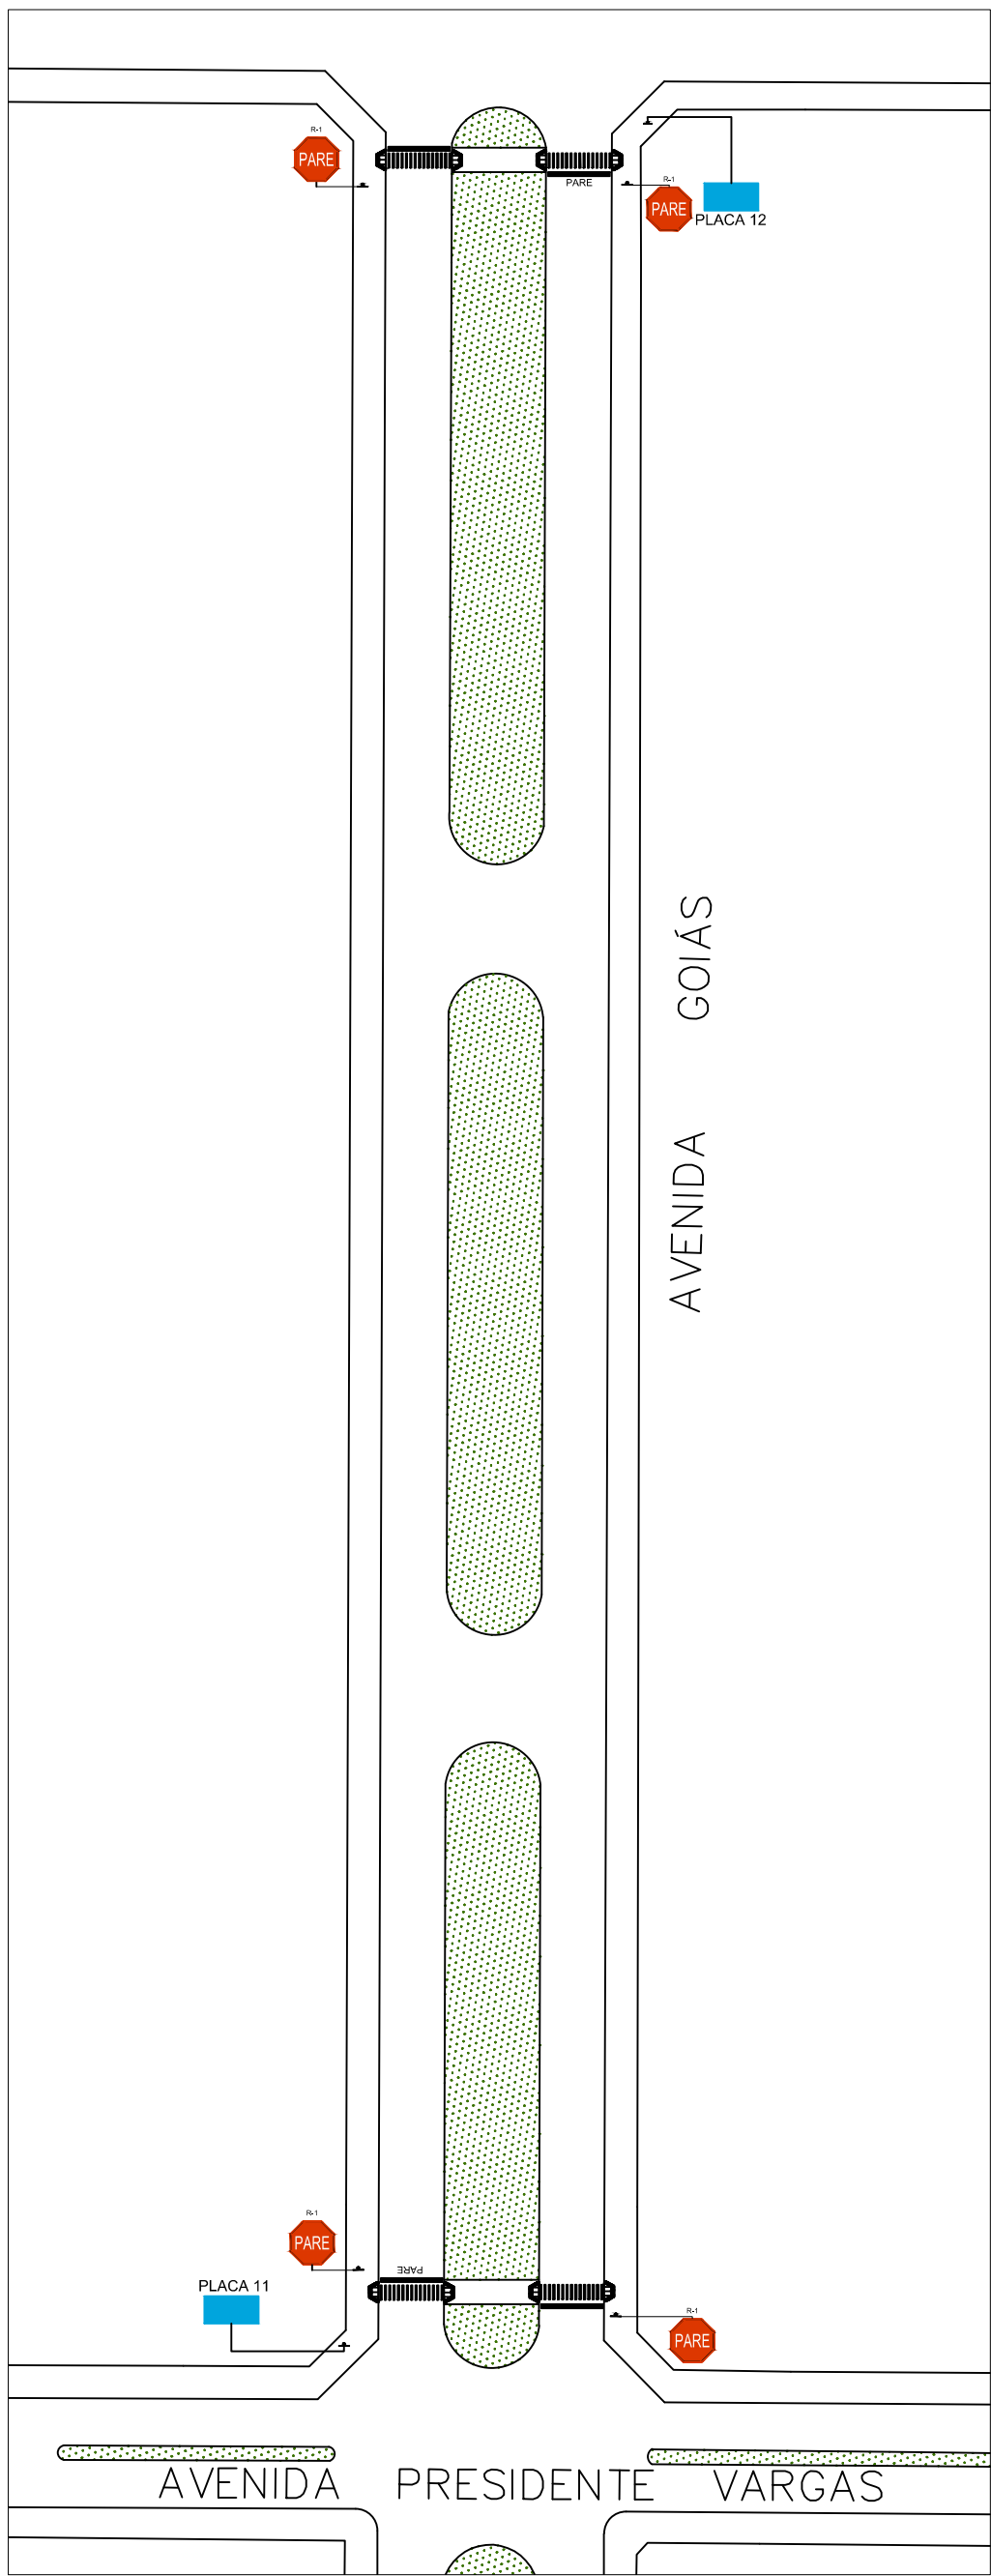


SINALIZAÇÃO  
ESCALA 1/1000

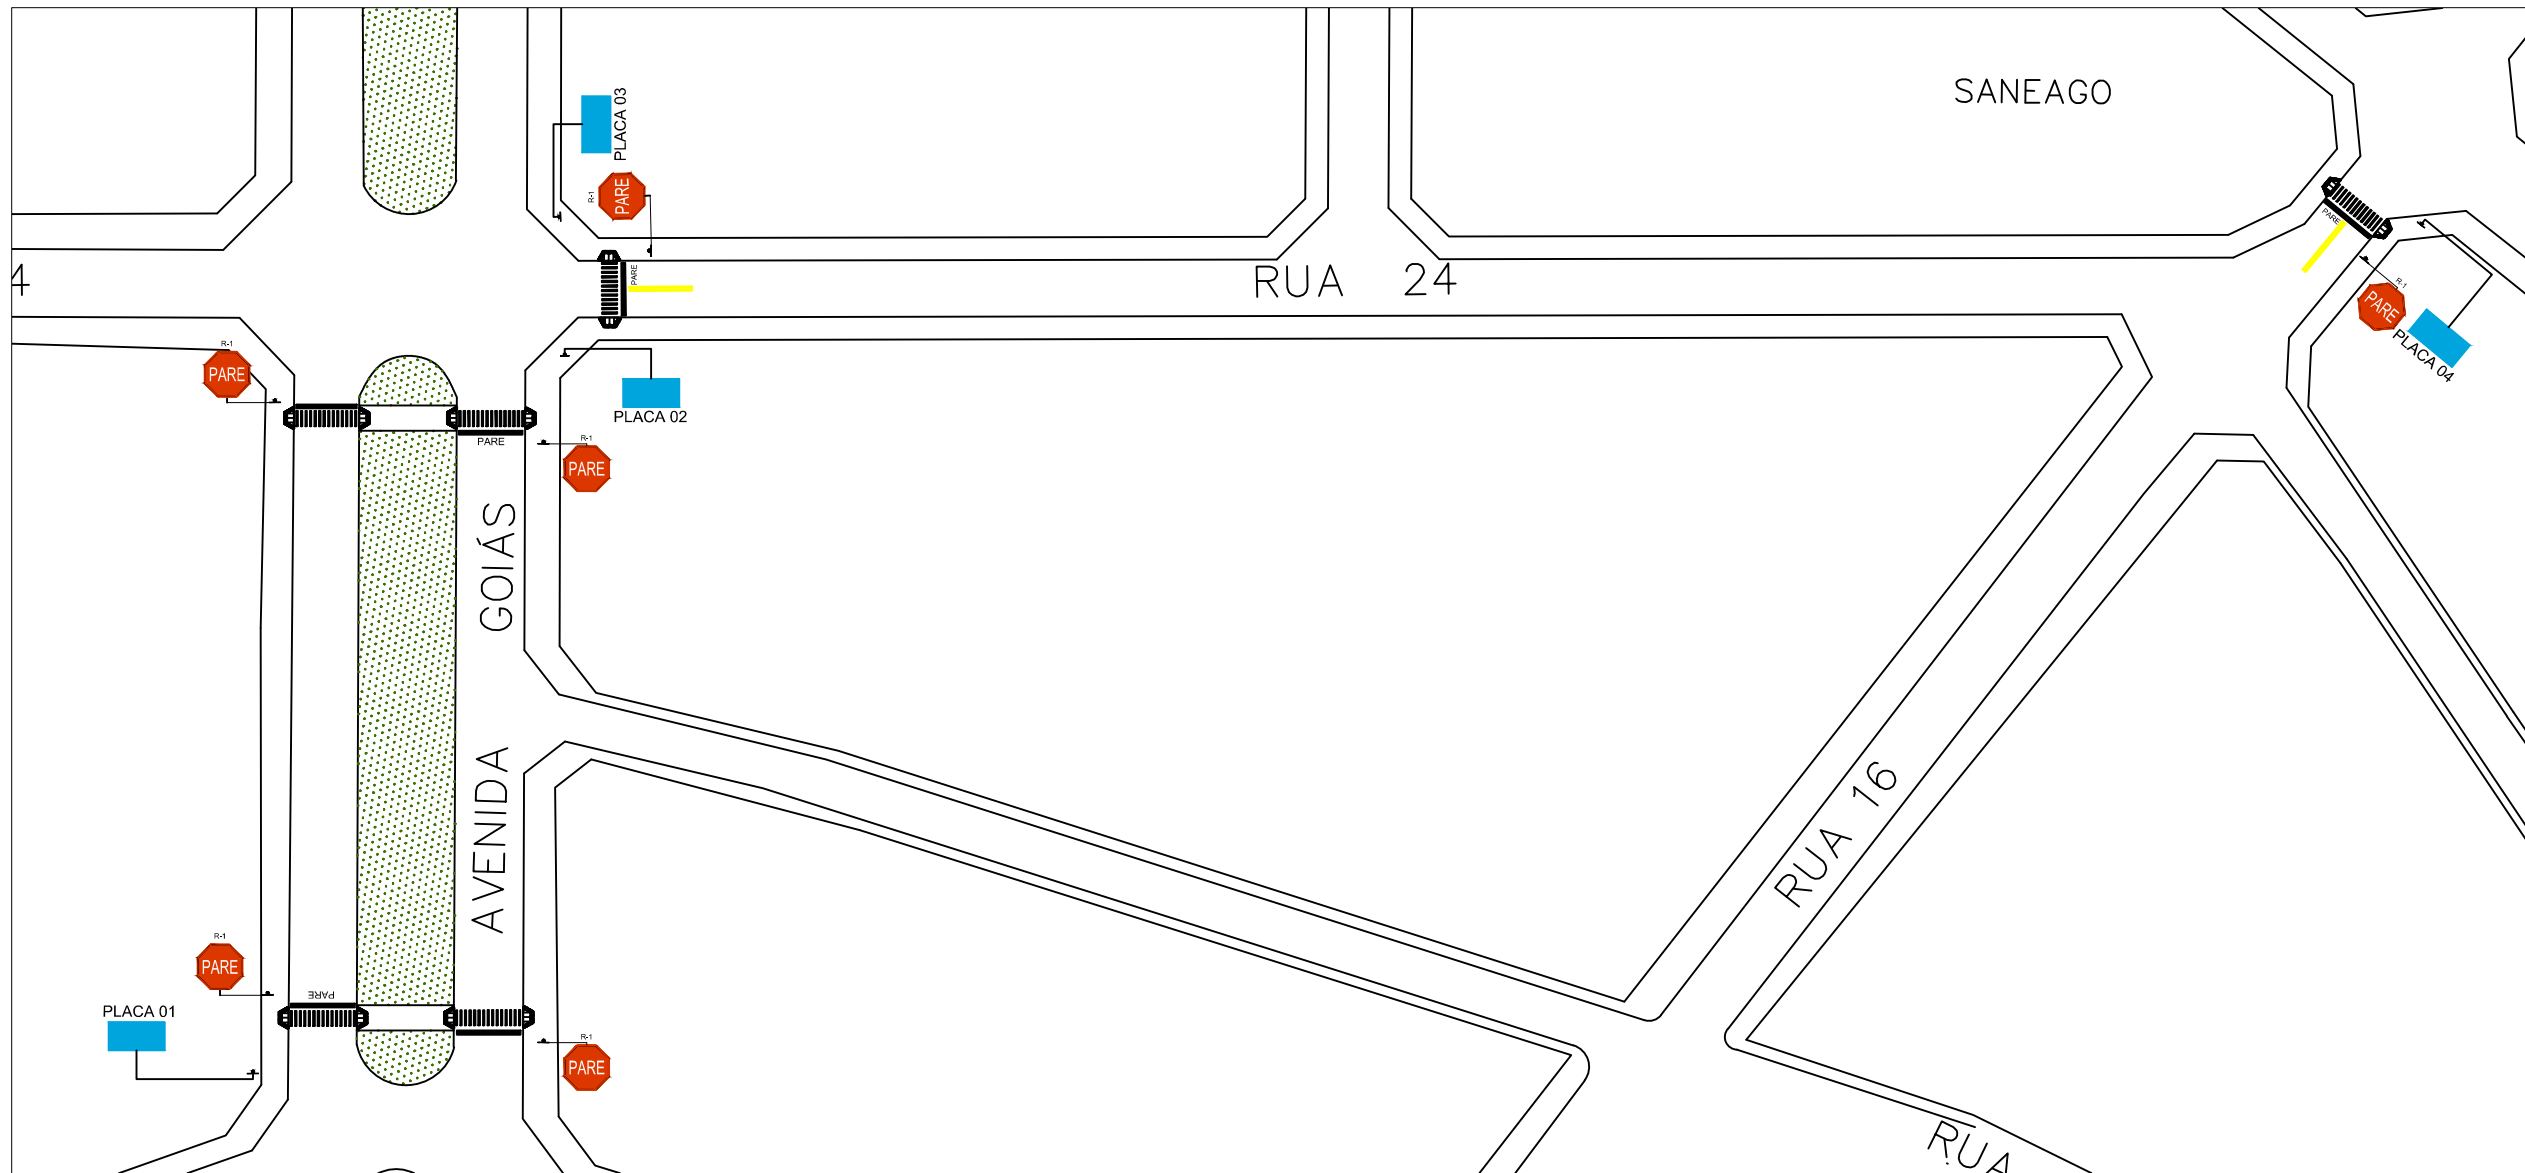

SINALIZAÇÃO  
ESCALA 1/1000

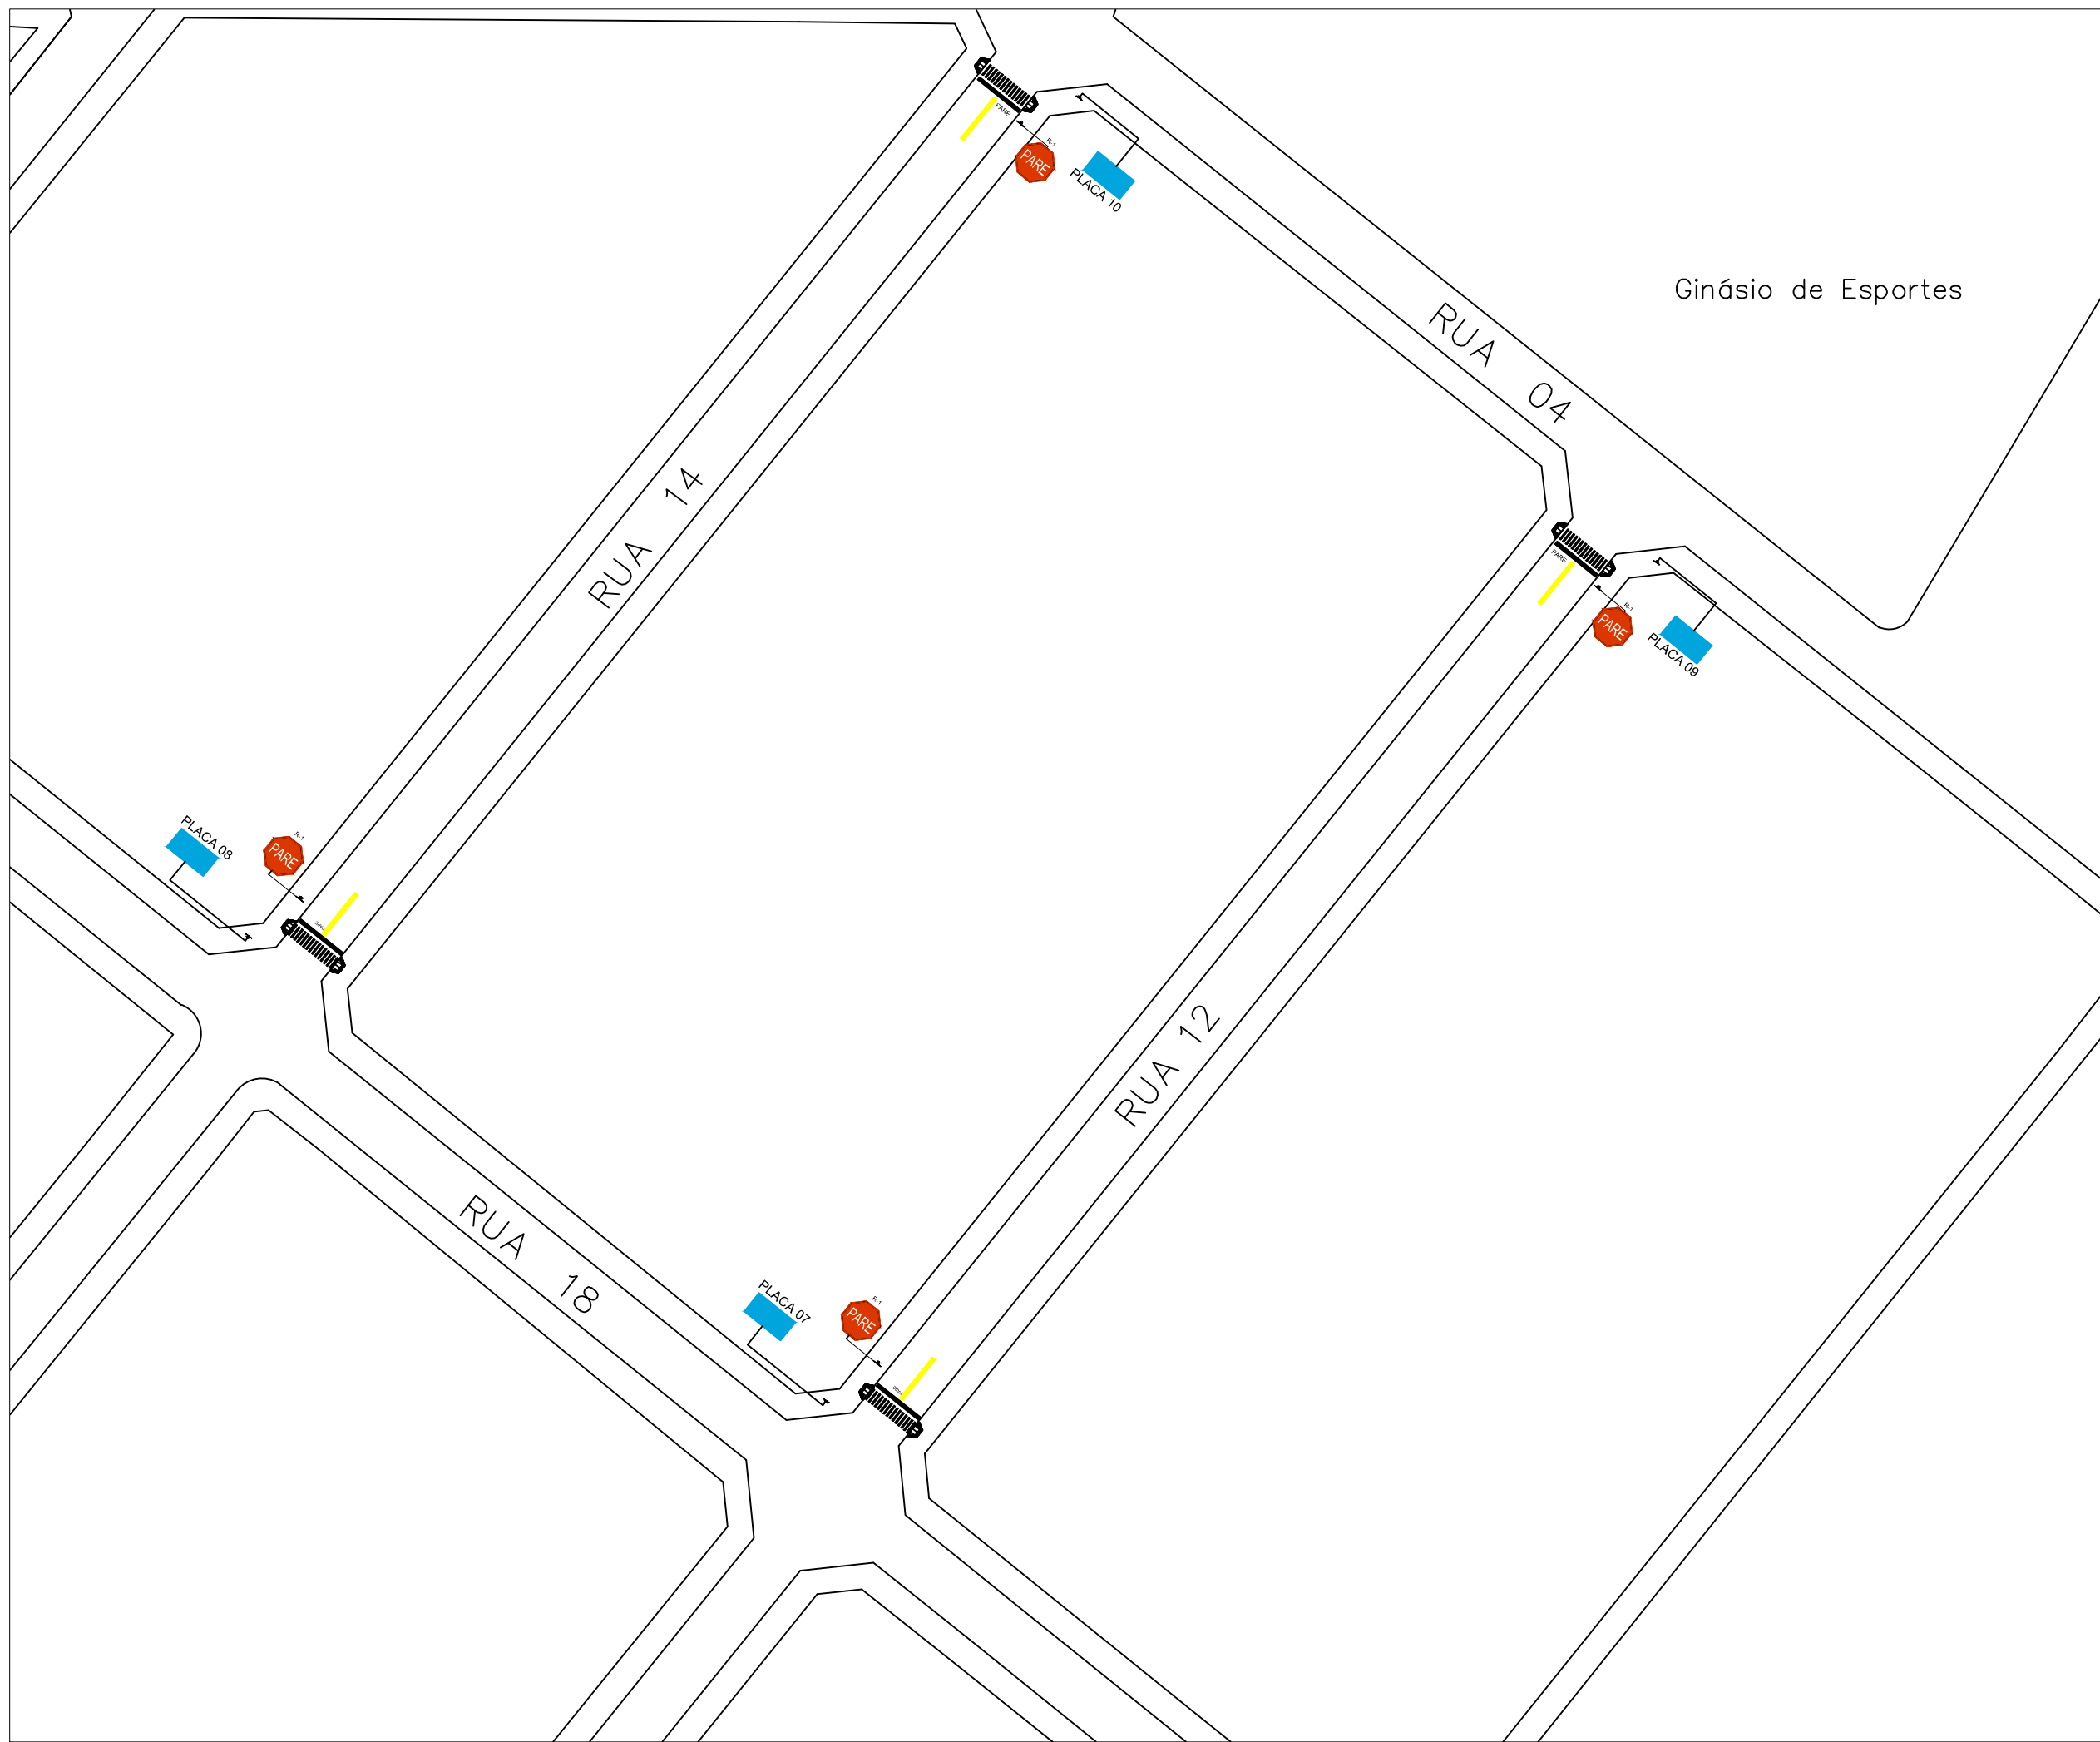

SINALIZAÇÃO  
ESCALA 1/1000

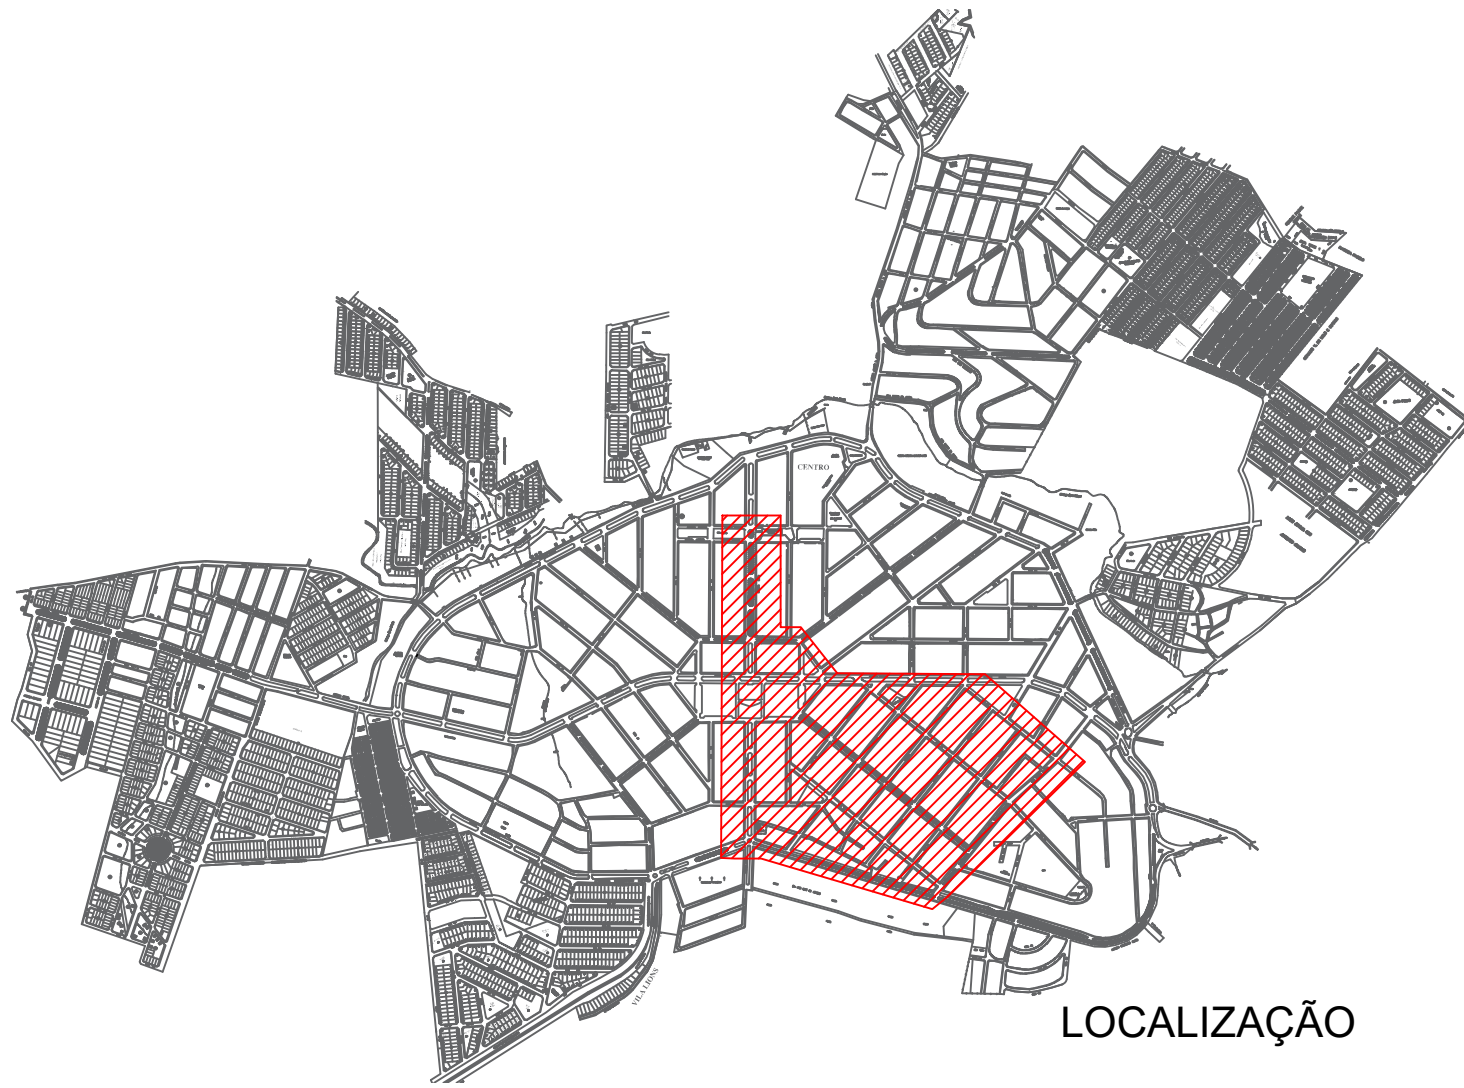

LOCALIZAÇÃO

## PLACA 1

Avenida Goiás  
Setor Centro

## PLACA 2

Avenida Goiás  
Setor Centro

Rua 24  
Setor Centro

## PLACA 3

Avenida Goiás  
Setor Centro

Rua 24  
Setor Centro

## PLACA 4

Rua 22  
Setor Centro

Rua 16  
Setor Centro

## PLACA 5

Rua 12  
Setor Centro

Avenida Ministro  
Fernando Costa  
Setor Centro

## PLACA 6

Rua 12  
Setor Centro

Rua 18  
Setor Centro

## PLACA 7

Rua 12  
Setor Centro

Rua 18  
Setor Centro

## PLACA 8

Rua 14  
Setor Centro

Rua 18  
Setor Centro

## PLACA 9

Rua 04  
Setor Centro

Rua 12  
Setor Centro

## PLACA 10

Rua 04  
Setor Centro

Rua 14  
Setor Centro

## PLACA 11

Av. Presidente  
Vargas  
Setor Centro

Avenida Goiás  
Setor Centro

## PLACA 12

Avenida Goiás  
Setor Centro

Avenida  
Bernardo Sayão  
Setor Centro




R-1 - PARADA OBRIGATÓRIA


| Sinal |        | Cor          |          |
|-------|--------|--------------|----------|
| Forma | Código |              |          |
|       | R-1    | Fundo        | Vermelha |
|       |        | Orla interna | Branca   |
|       |        | Orla externa | Vermelha |
|       |        | Letra        | Branca   |

| VIA    | LADO (L) (m) | ORLA INTERNA<br>BRANCA (m) | ORLA EXTERNA<br>VERMELHA (m) |
|--------|--------------|----------------------------|------------------------------|
| URBANA | 0,35         | 0,028                      | 0,014                        |

### PARADA OBRIGATÓRIA

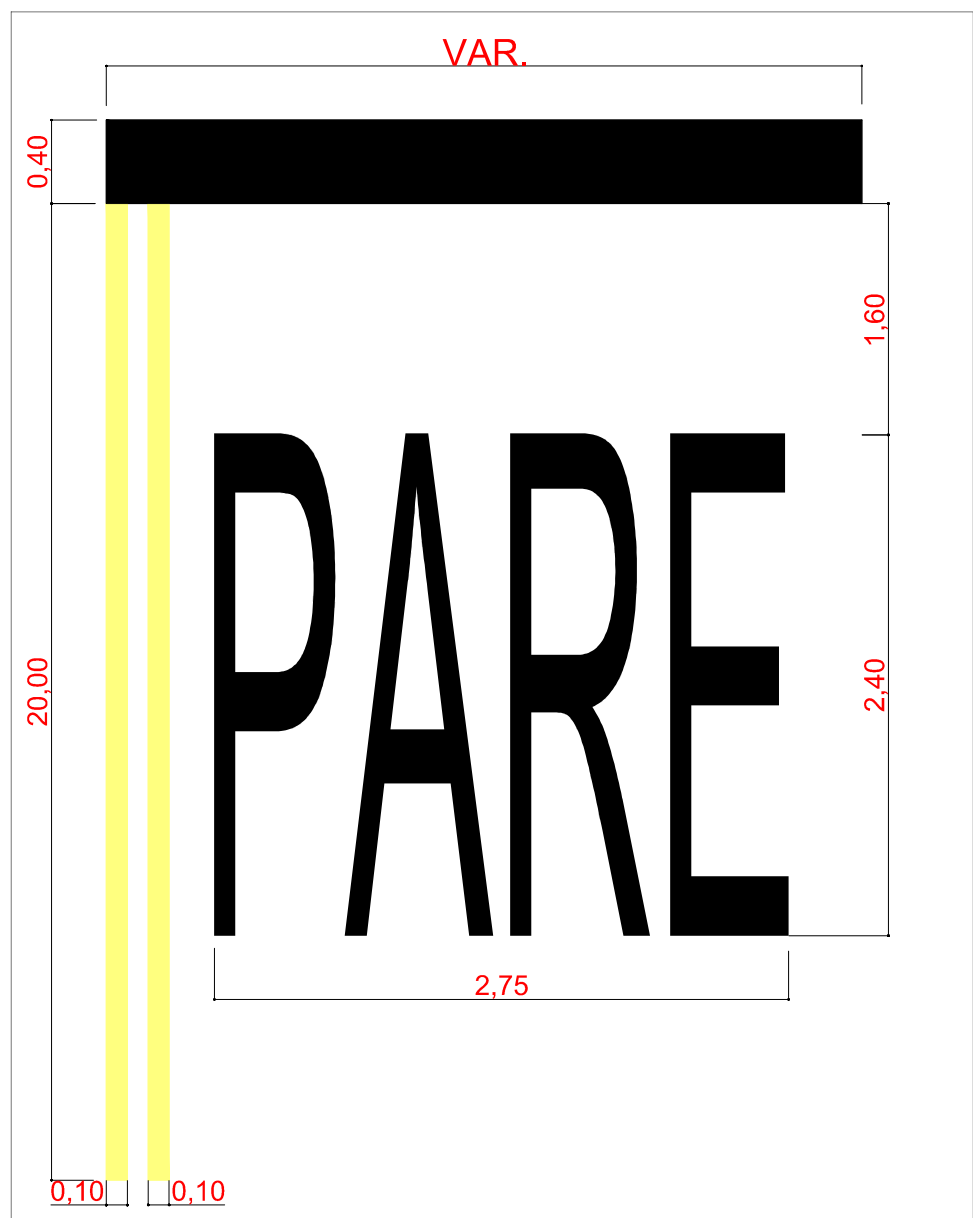

### FAIXA DE TRAVESSIA DE PEDESTRES

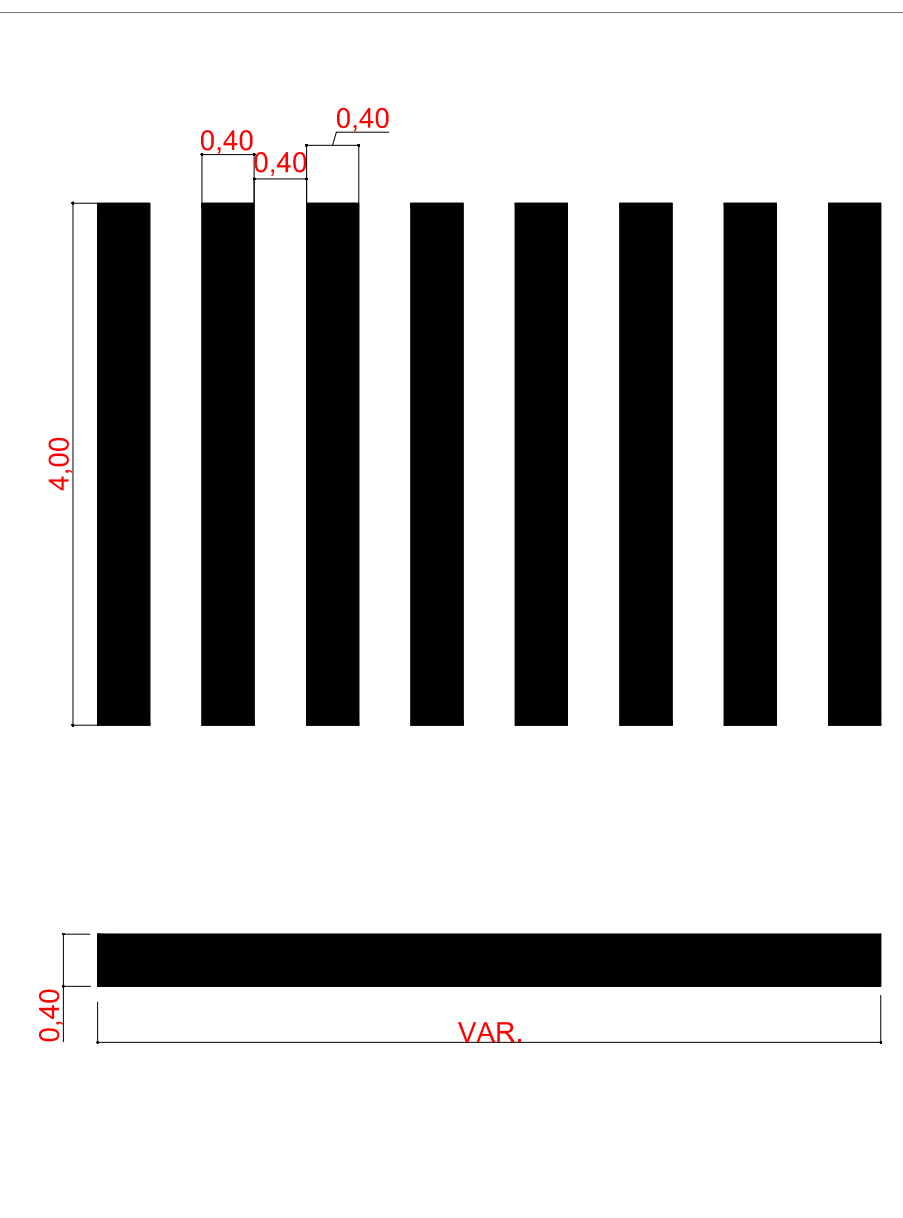

PREFEITURA  
MUNICIPAL DE CERES

PRAÇA CÍVICA, S/Nº, CENTRO, CERES-GO  
FONE: 3307-7600 / 3307-7618  
www.ceres.go.gov.br

Notas:

Assinaturas:

Proponente/Tomador: \_\_\_\_\_  
PREFEITURA MUNICIPAL DE CERES | CNPJ 01.131.713/0001-57

Responsável Técnico: \_\_\_\_\_  
ENGº CIVIL LEONARDO RODRIGUES DA SILVA | CREA 1019934190D-GO

Conteúdo da prancha:  
SETOR CENTRO:  
SINALIZAÇÃO

Data:  
JUNHO / 2023

Prancha:  
23/23