

PROGRAMA AVANÇAR CIDADES - PRÓ TRANSPORTE - CIDADE DE CERES-GO - SETOR ALDEIA DO VALE




MAPA ILUMINADO - PAVIMENTAÇÃO
ESCALA 1/2000



LEGENDA
PASSEIO PÚBLICO


PASSEIO PÚBLICO
ESCALA 1/2000

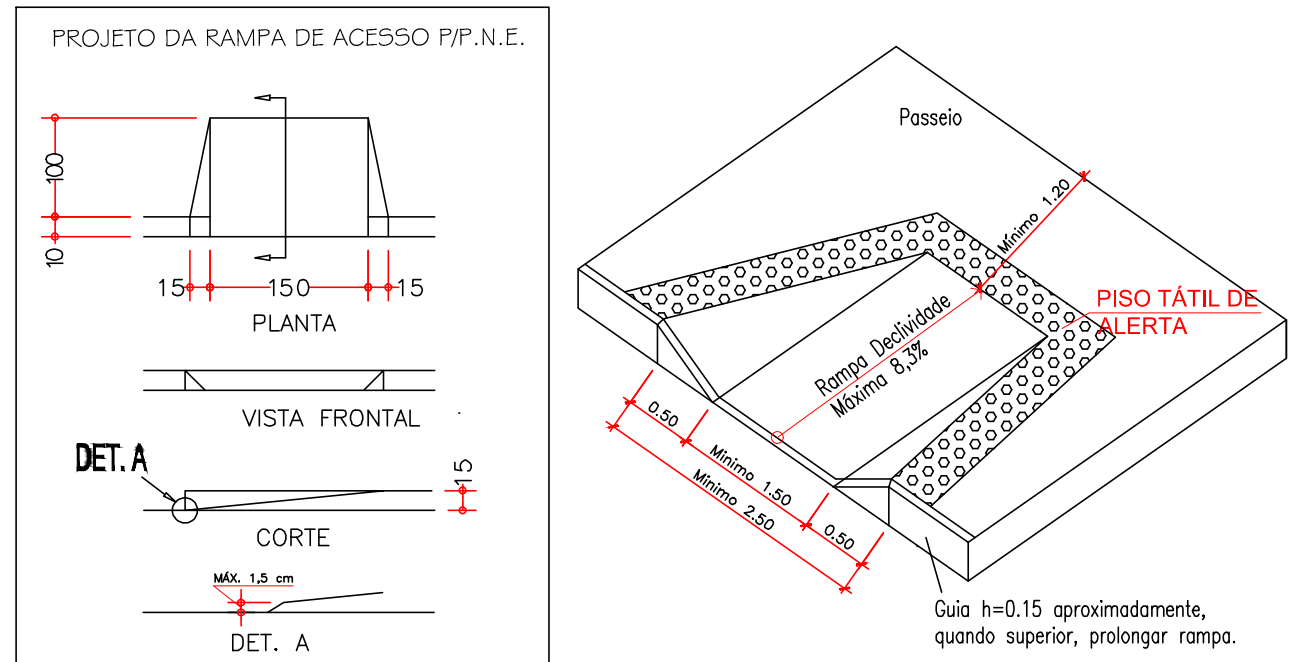


PERFIL LONGITUDINAL
RUAS AV 02, AV 03, AV 04, AV 05, AV 06, AV 07, AV 08, AV 09,
AV 11, AV 12, AV 13 E AV 14




PERFIL LONGITUDINAL
RUA AV 01

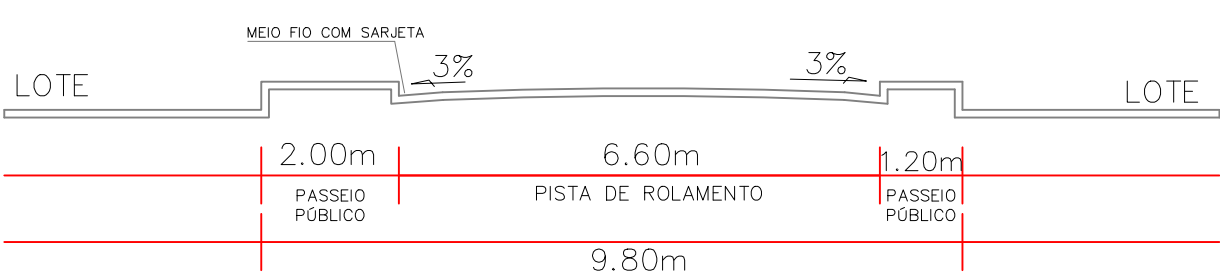


PERFIL LONGITUDINAL
RUA AV 14

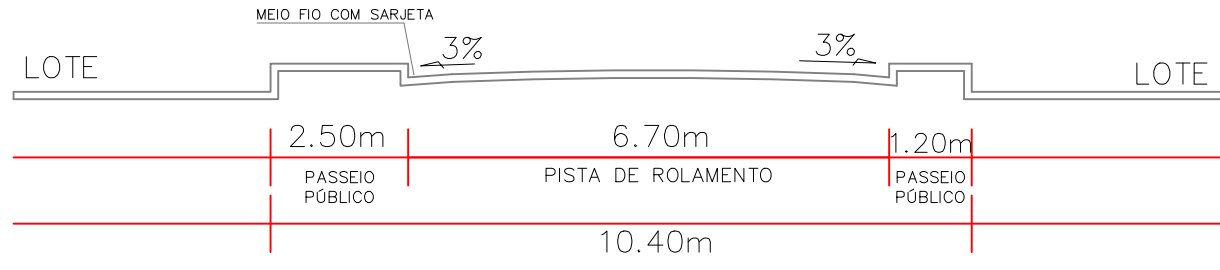

PERFIL LONGITUDINAL
AVENIDA FEDERAL

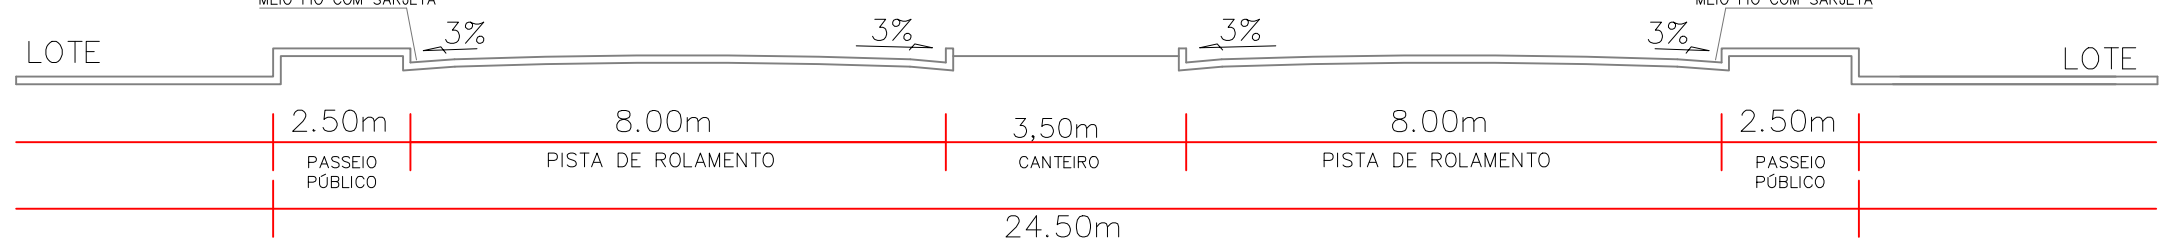


Calçada 5cm de espessura
Concreto acabamento
convencional. Não armado.

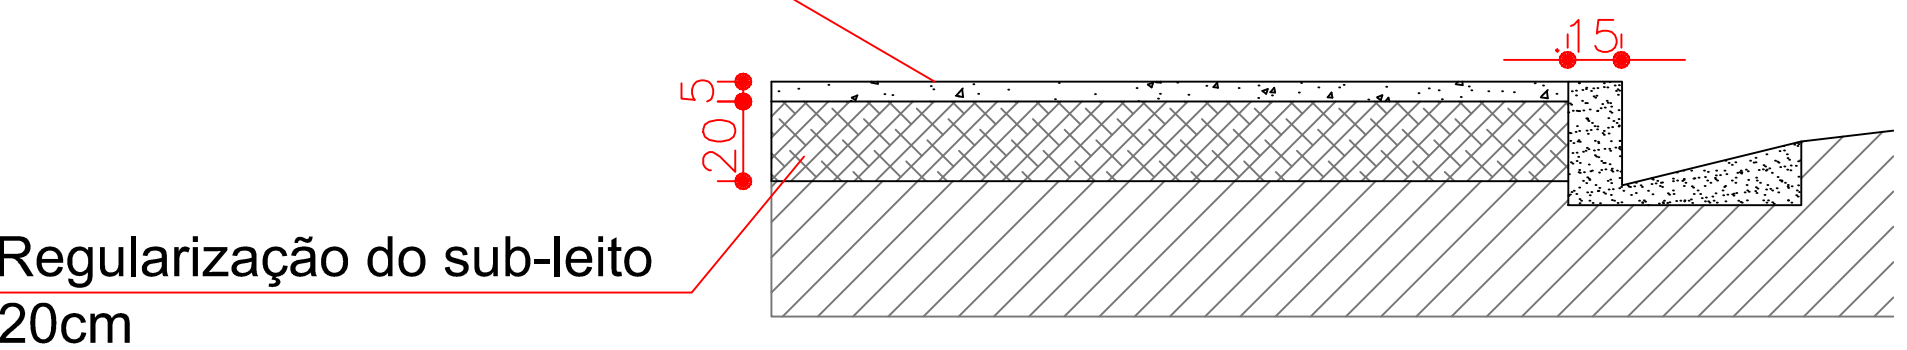

LOCALIZAÇÃO

DETALHE - ESPESSURAS DAS CAMADAS PARA NOVAS PAVIMENTAÇÕES (TSD)

ESPESSURA DO REVESTIMENTO TSD
Nota: Devido às condições de tráfego leve, o projeto adotou o tratamento superficial duplo (TSD) como revestimento. Portanto a espessura será 1" = 2,5 cm.

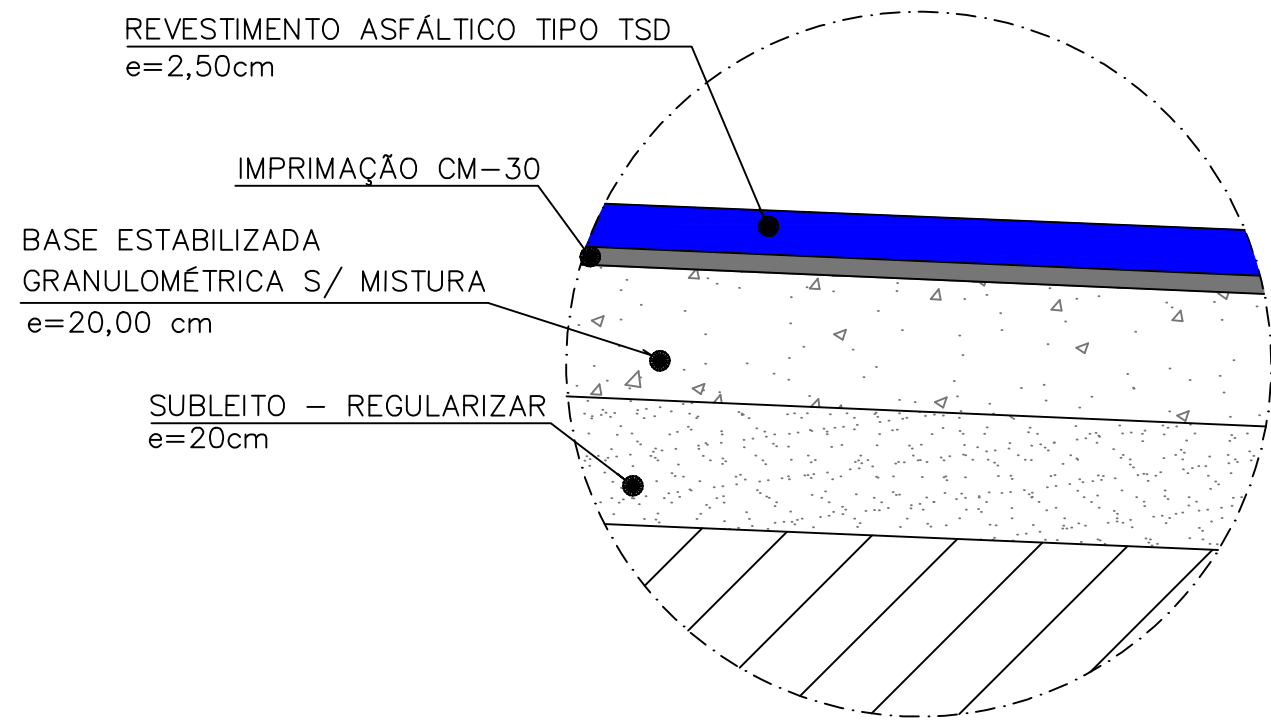

PREFEITURA
MUNICIPAL DE CERES

PRAÇA CÍVICA, S/Nº, CENTRO, CERES-GO
FONE: 3307-7600 / 3307-7618
www.ceres.go.gov.br

Notas:

Assinaturas:

PropONENTE/TOMADOR: _____
PREFEITURA MUNICIPAL DE CERES | CNPJ 01.131.713/0001-57

Responsável Técnico:

ENGº CIVIL LEONARDO RODRIGUES DA SILVA | CREA 1019934190D-GO

Conteúdo da prancha:
SETOR ALDEIA DO VALE:
PAVIMENTAÇÃO, CALÇADA E PERFIS

Data:
JUNHO / 2023

Prancha:
02/23