
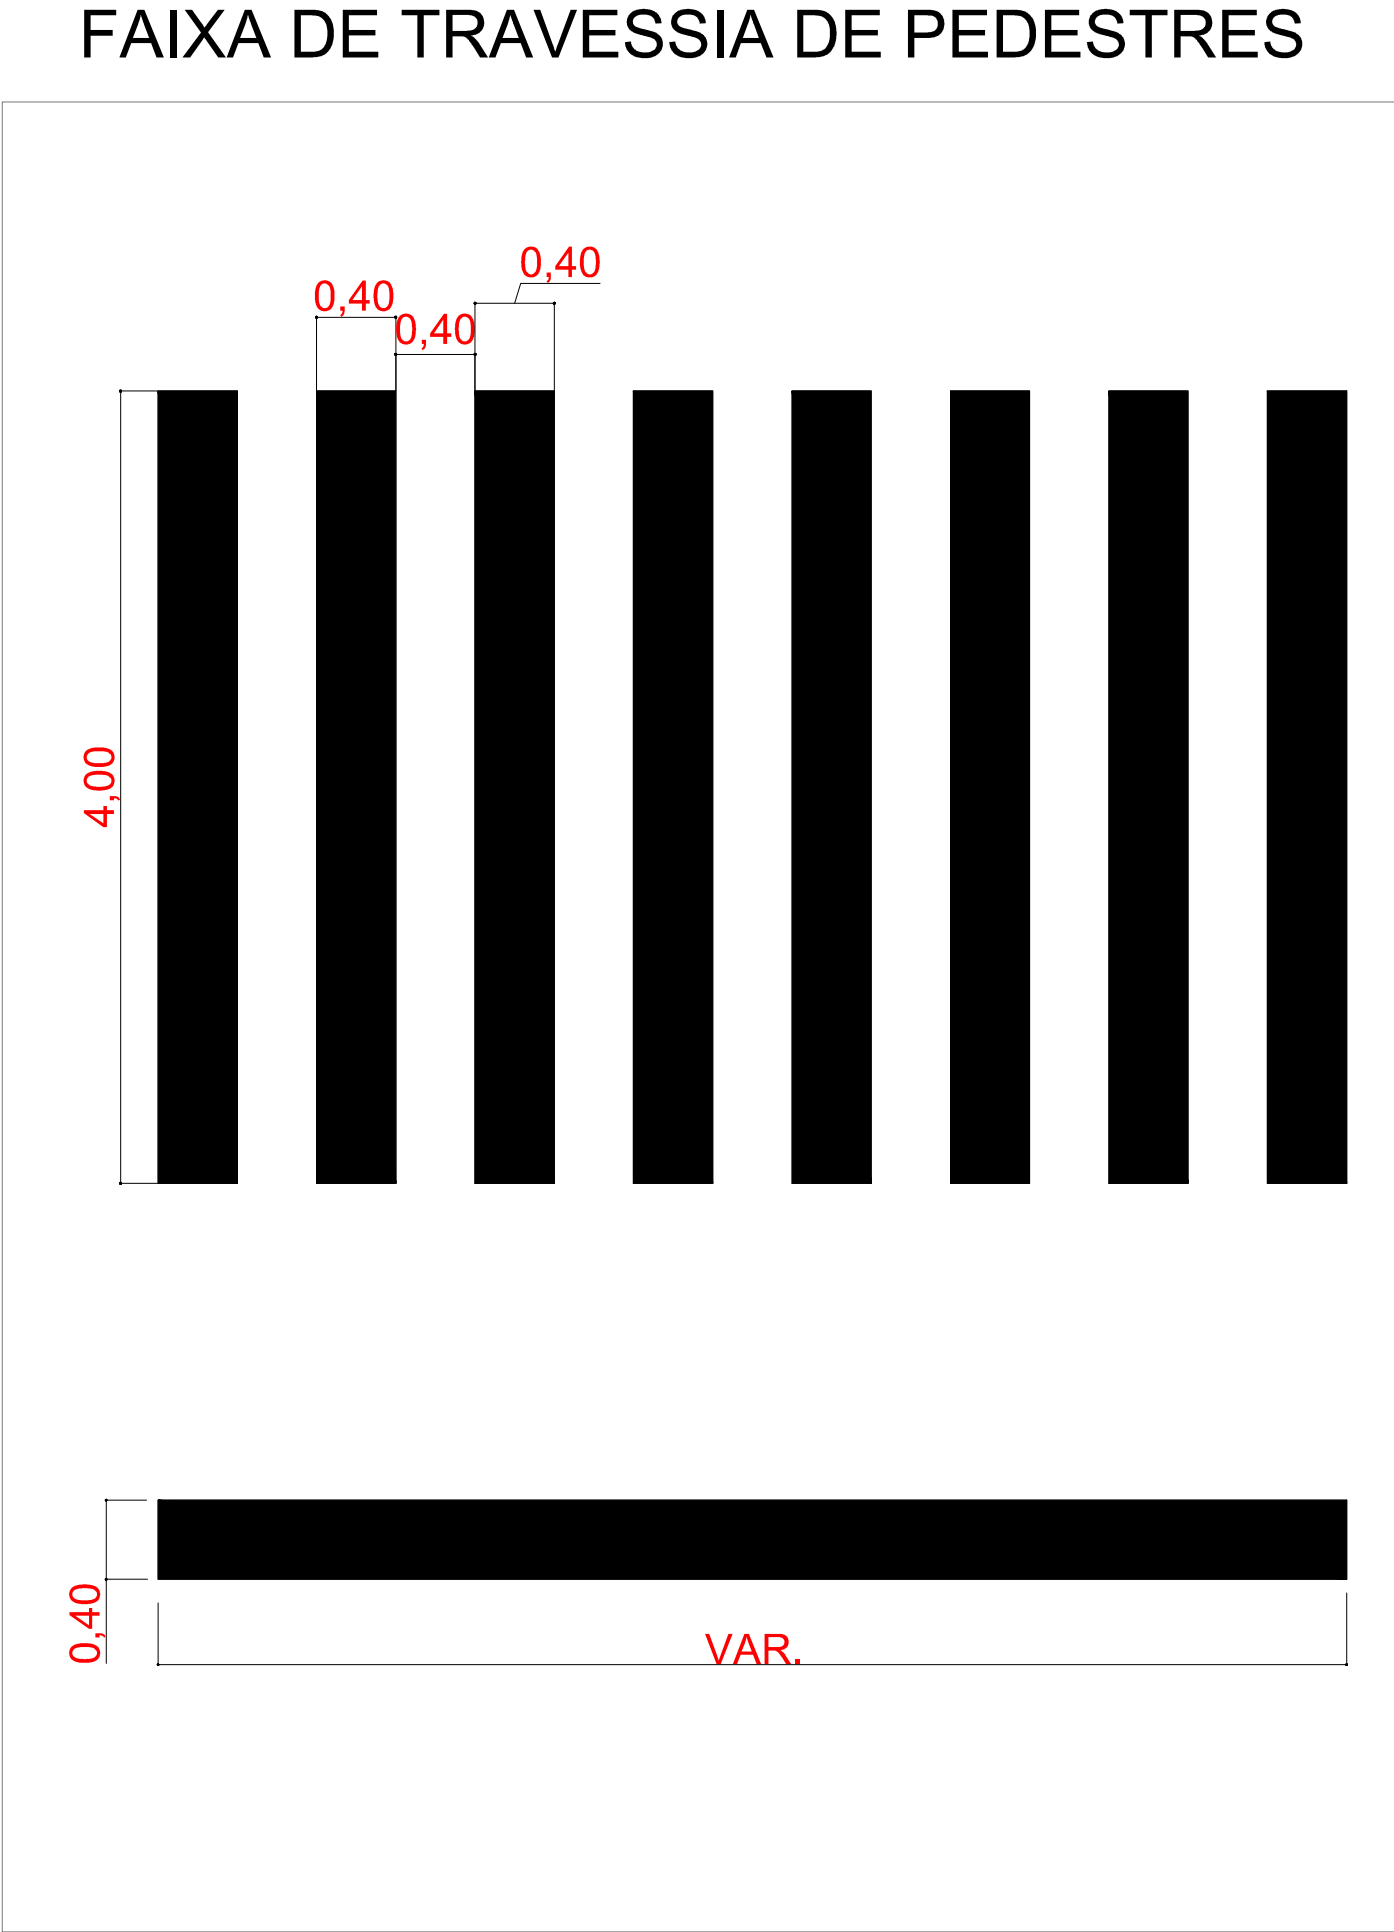
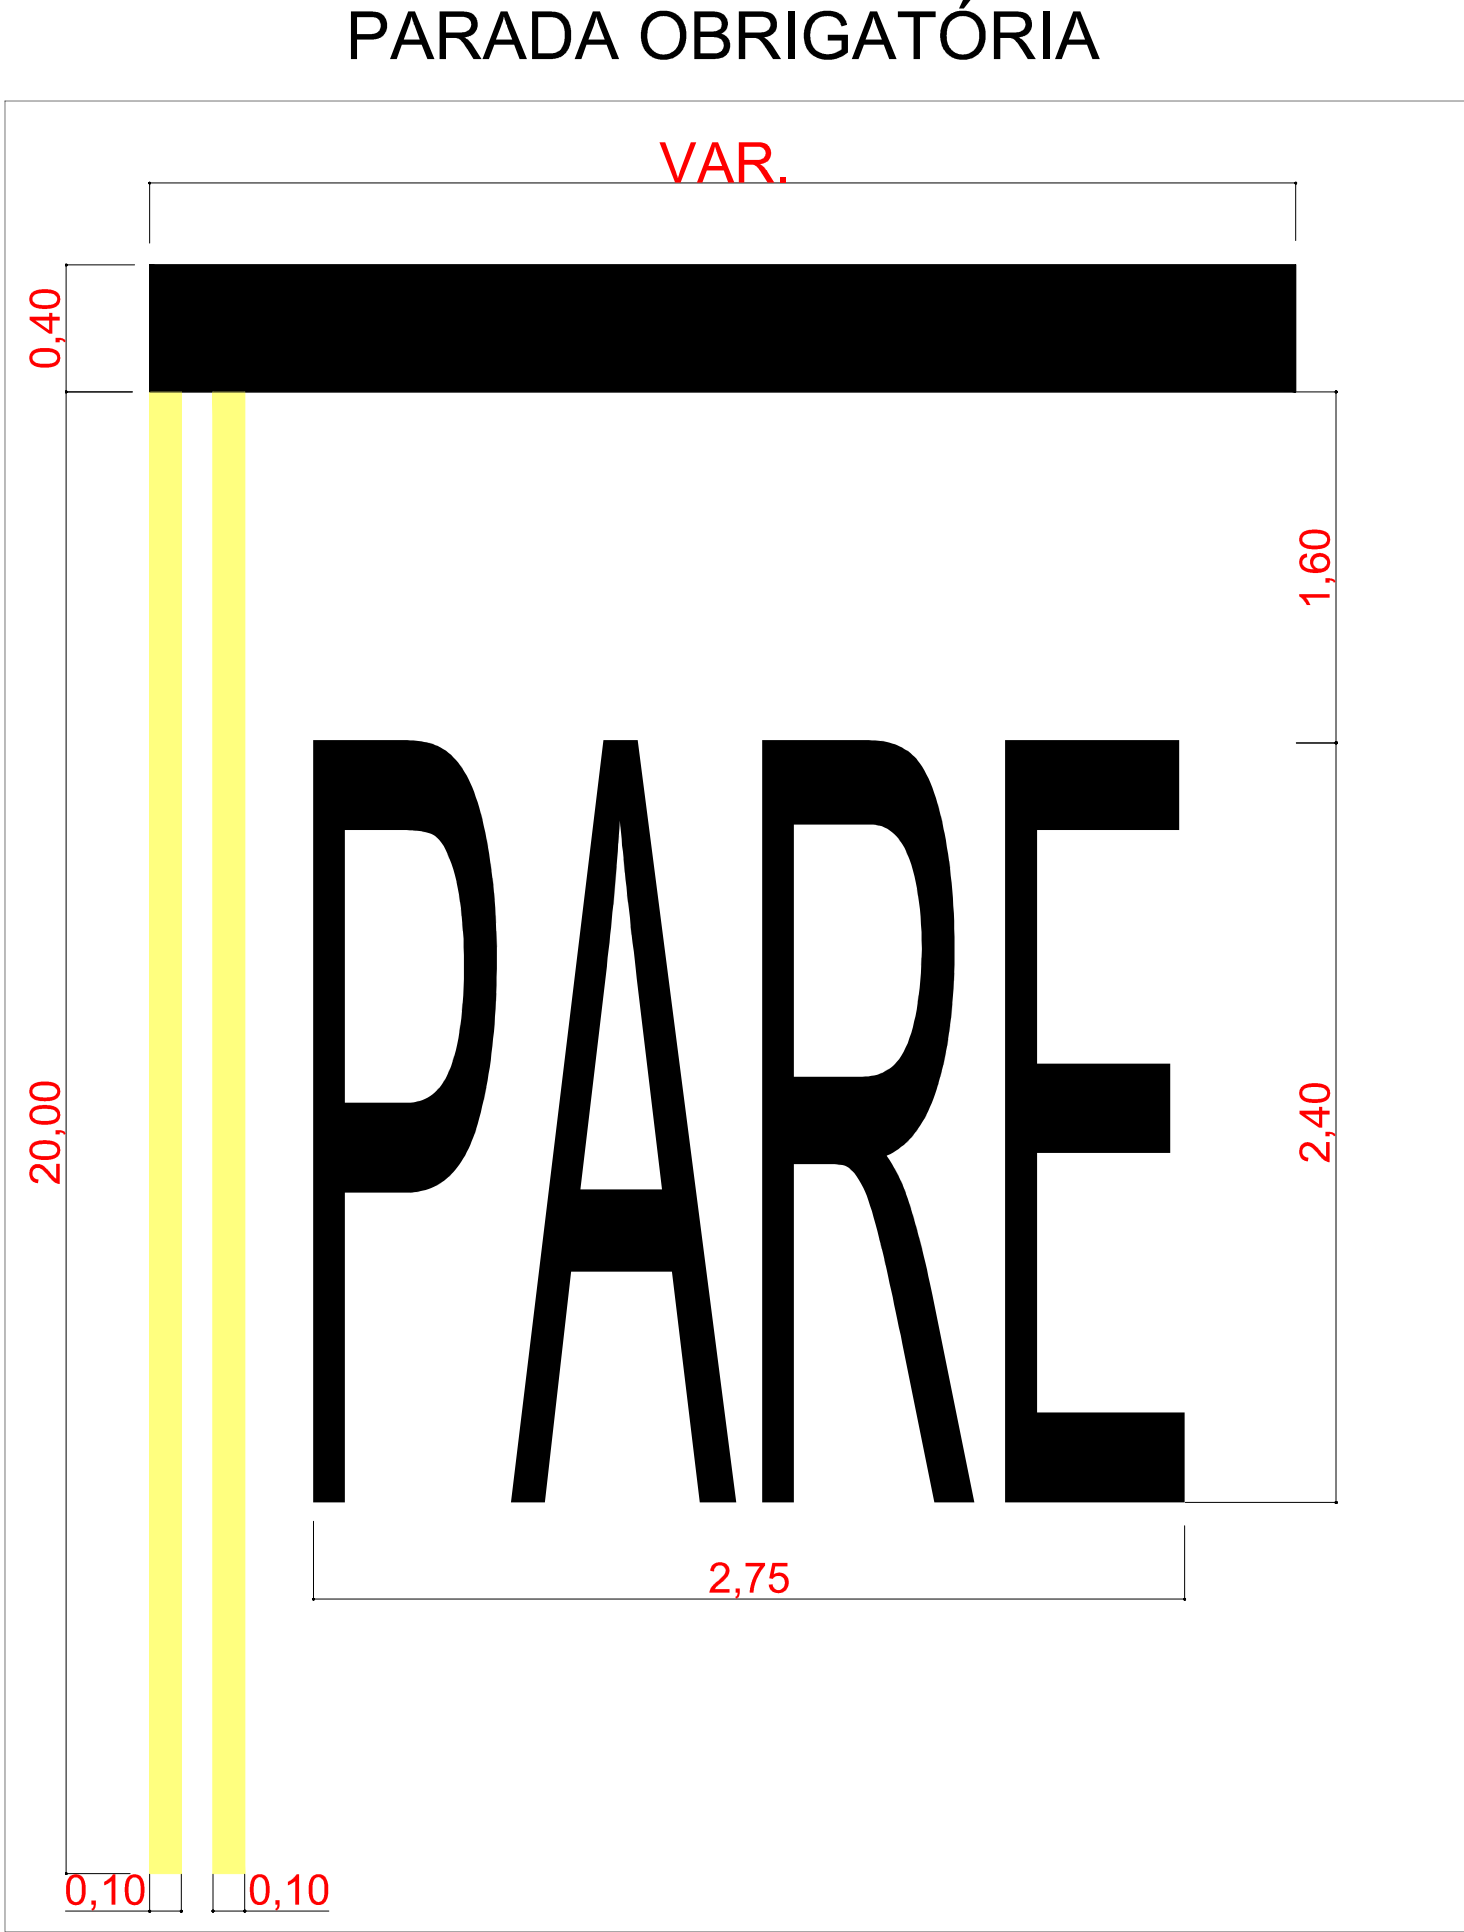


PROGRAMA AVANÇAR CIDADES - PRÓ TRANSPORTE - CIDADE DE CERES-GO - SETOR MORADA VERDE

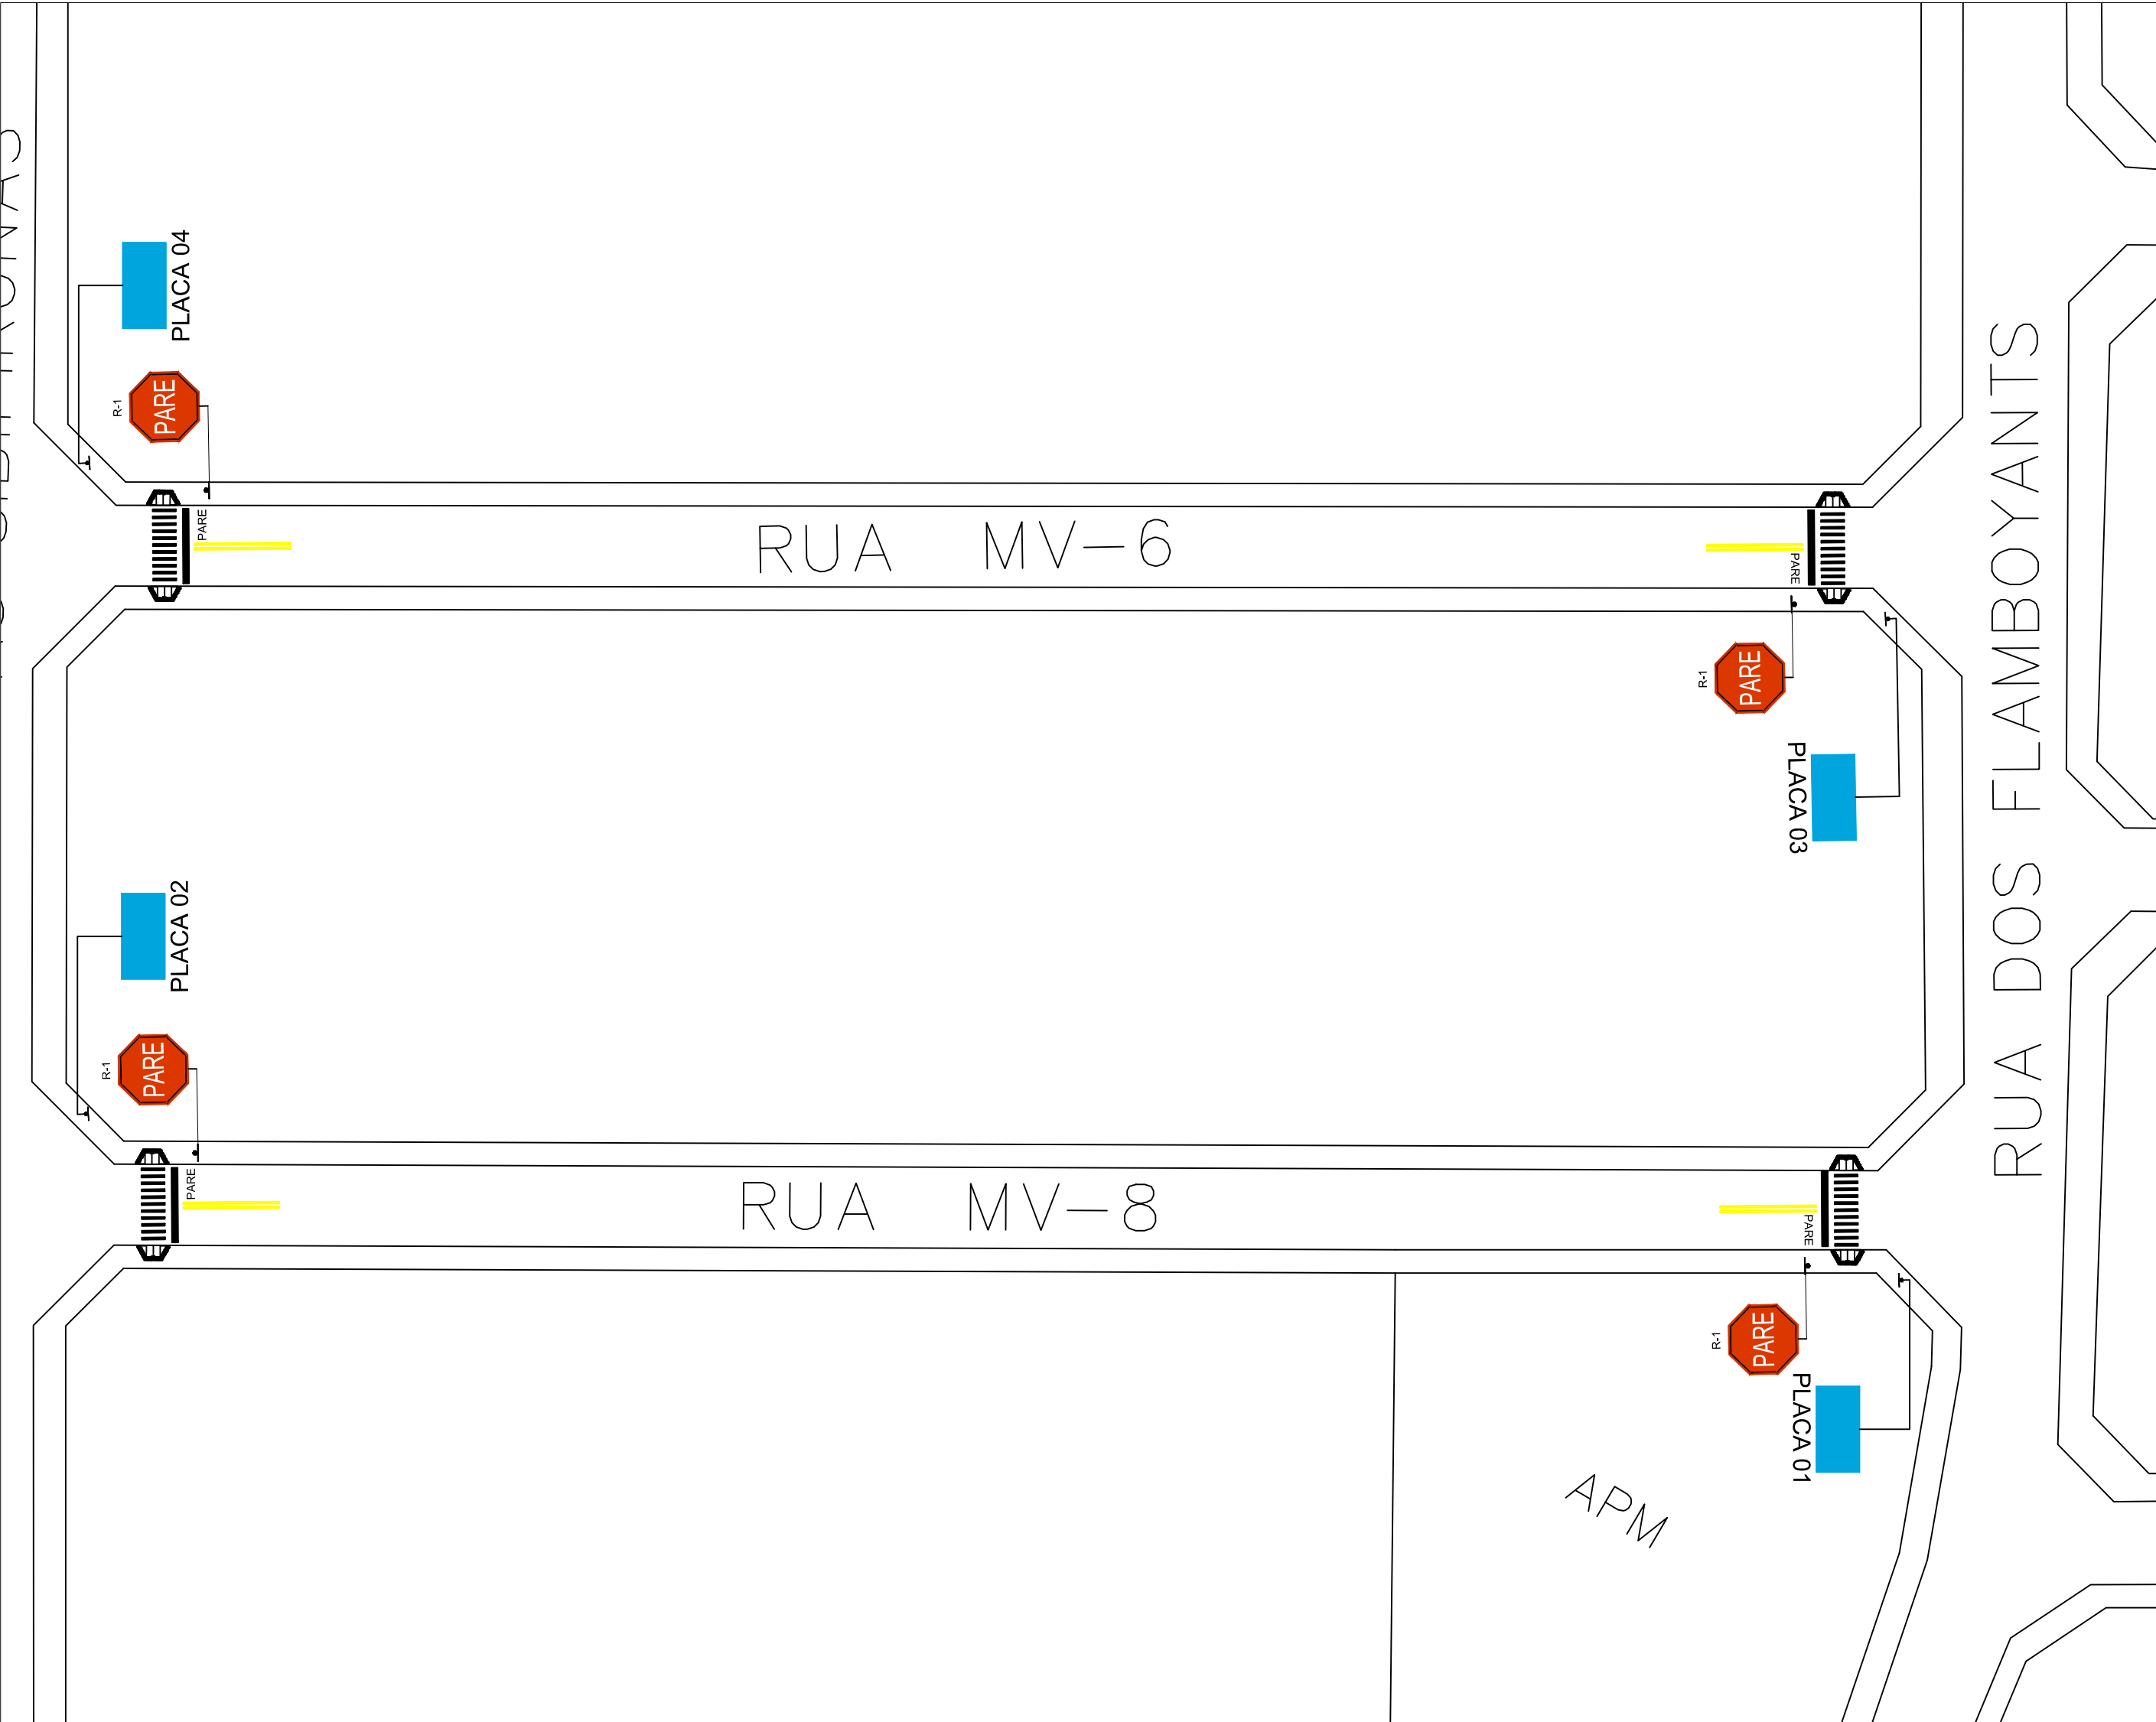

PLACA 1

Rua MV-08
Setor
Morada Verde

Rua dos
Flamboyants
Setor
Morada Verde

PLACA 2

Rua MV-08
Setor
Morada Verde

Rua das
Sibipirunas
Setor
Morada Verde

PLACA 3

Rua MV-06
Setor
Morada Verde

Rua dos
Flamboyants
Setor
Morada Verde

PLACA 4

Rua MV-06
Setor
Morada Verde


Rua das
Sibipirunas
Setor
Morada Verde



R-1 - PARADA OBRIGATÓRIA

Sinal	Código	Cor	
Forma			
	R-1	Fundo	Vermelha
		Orla interna	Branca
		Orla externa	Vermelha
		Letra	Branca

VIA	LADO (L) (m)	ORLA INTERNA BRANCA (m)	ORLA EXTERNA VERMELHA (m)
URBANA	0,35	0,028	0,014

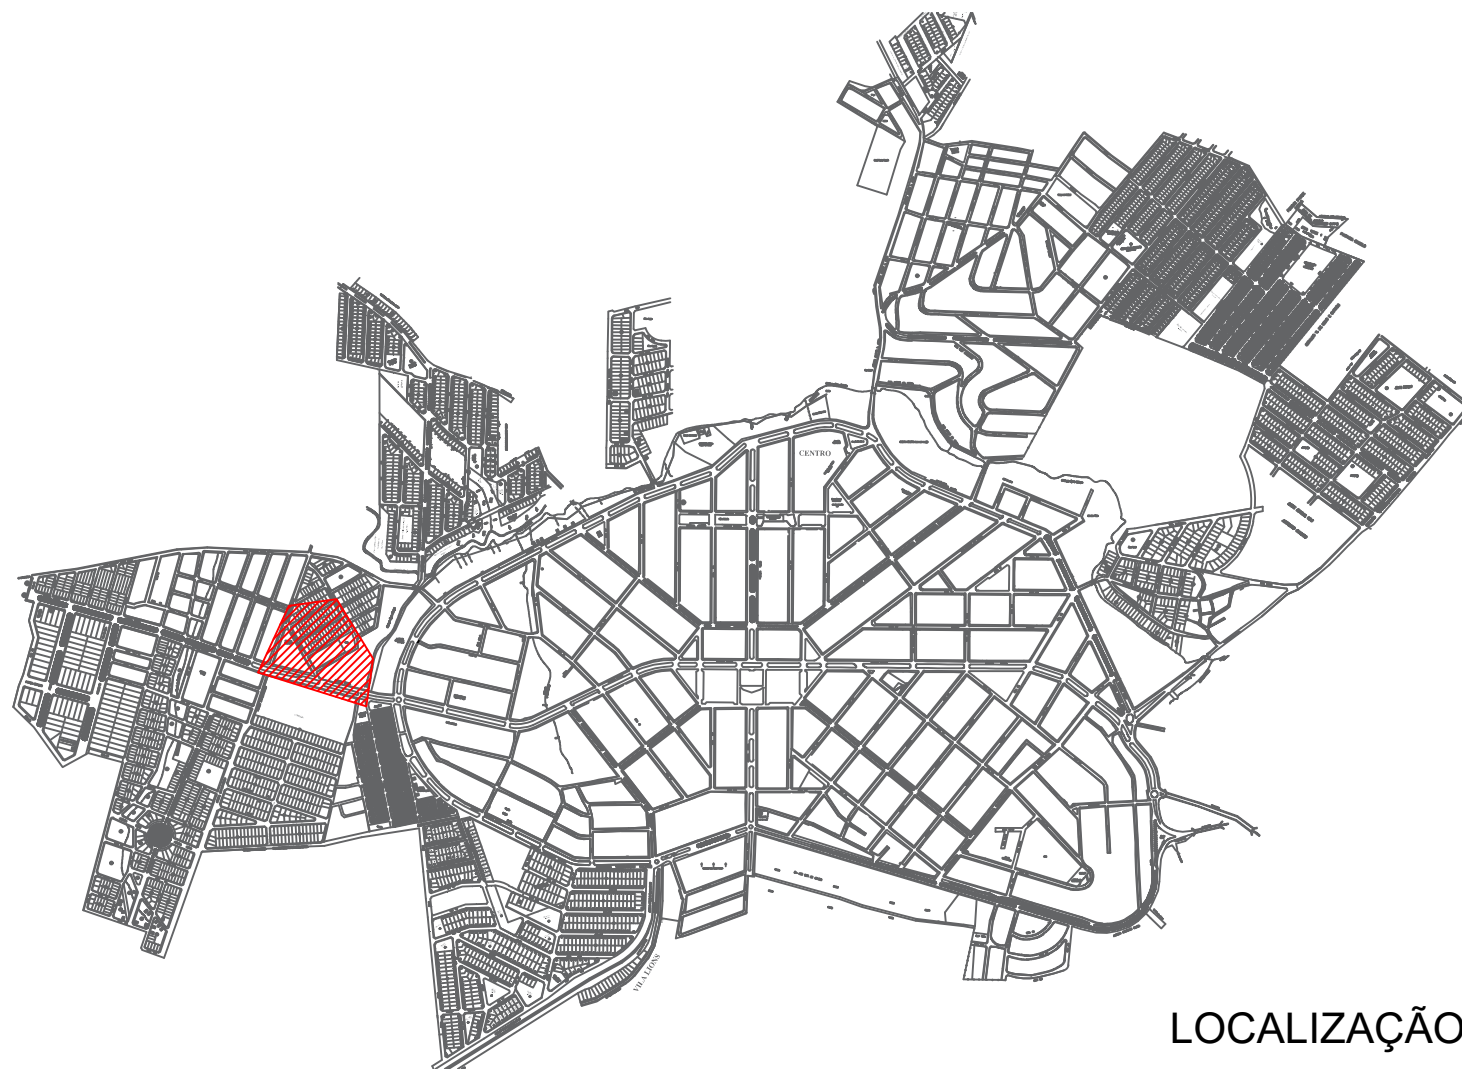

LOCALIZAÇÃO

PREFEITURA
MUNICIPAL DE CERES

PRAÇA CÍVICA, S/Nº, CENTRO, CERES-GO
FONE: 3307-7600 / 3307-7618
www.ceres.go.gov.br

Notas:

Assinaturas:

Proponente/Tomador: _____
PREFEITURA MUNICIPAL DE CERES | CNPJ 01.131.713/0001-57

Responsável Técnico: _____
ENGº CIVIL LEONARDO RODRIGUES DA SILVA | CREA 1019934190D-GO

Conteúdo da prancha:
SETOR MORADA VERDE:
PAVIMENTAÇÃO, CALÇADA,
SINALIZAÇÃO E DETALHAMENTOS

Data:
JUNHO / 2023

Prancha:
19/23