



PROGRAMA AVANÇAR CIDADES - PRÓ TRANSPORTE - CIDADE DE CERES-GO - SETORES MULTIRÃO E ANA TERRA

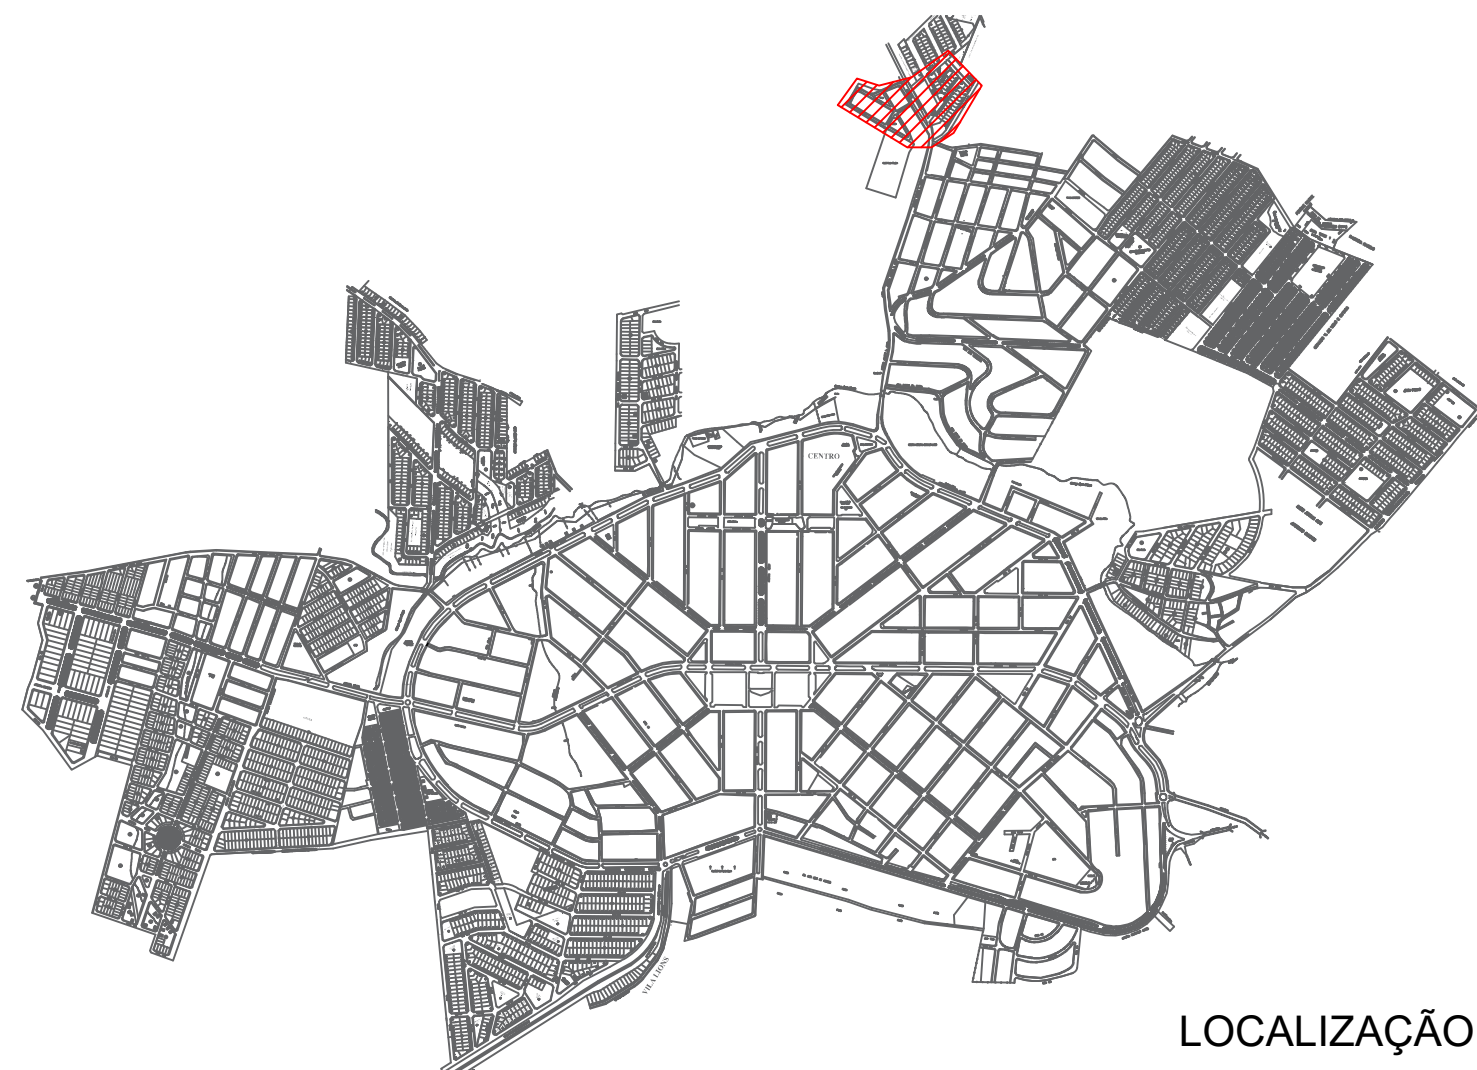

LOCALIZAÇÃO

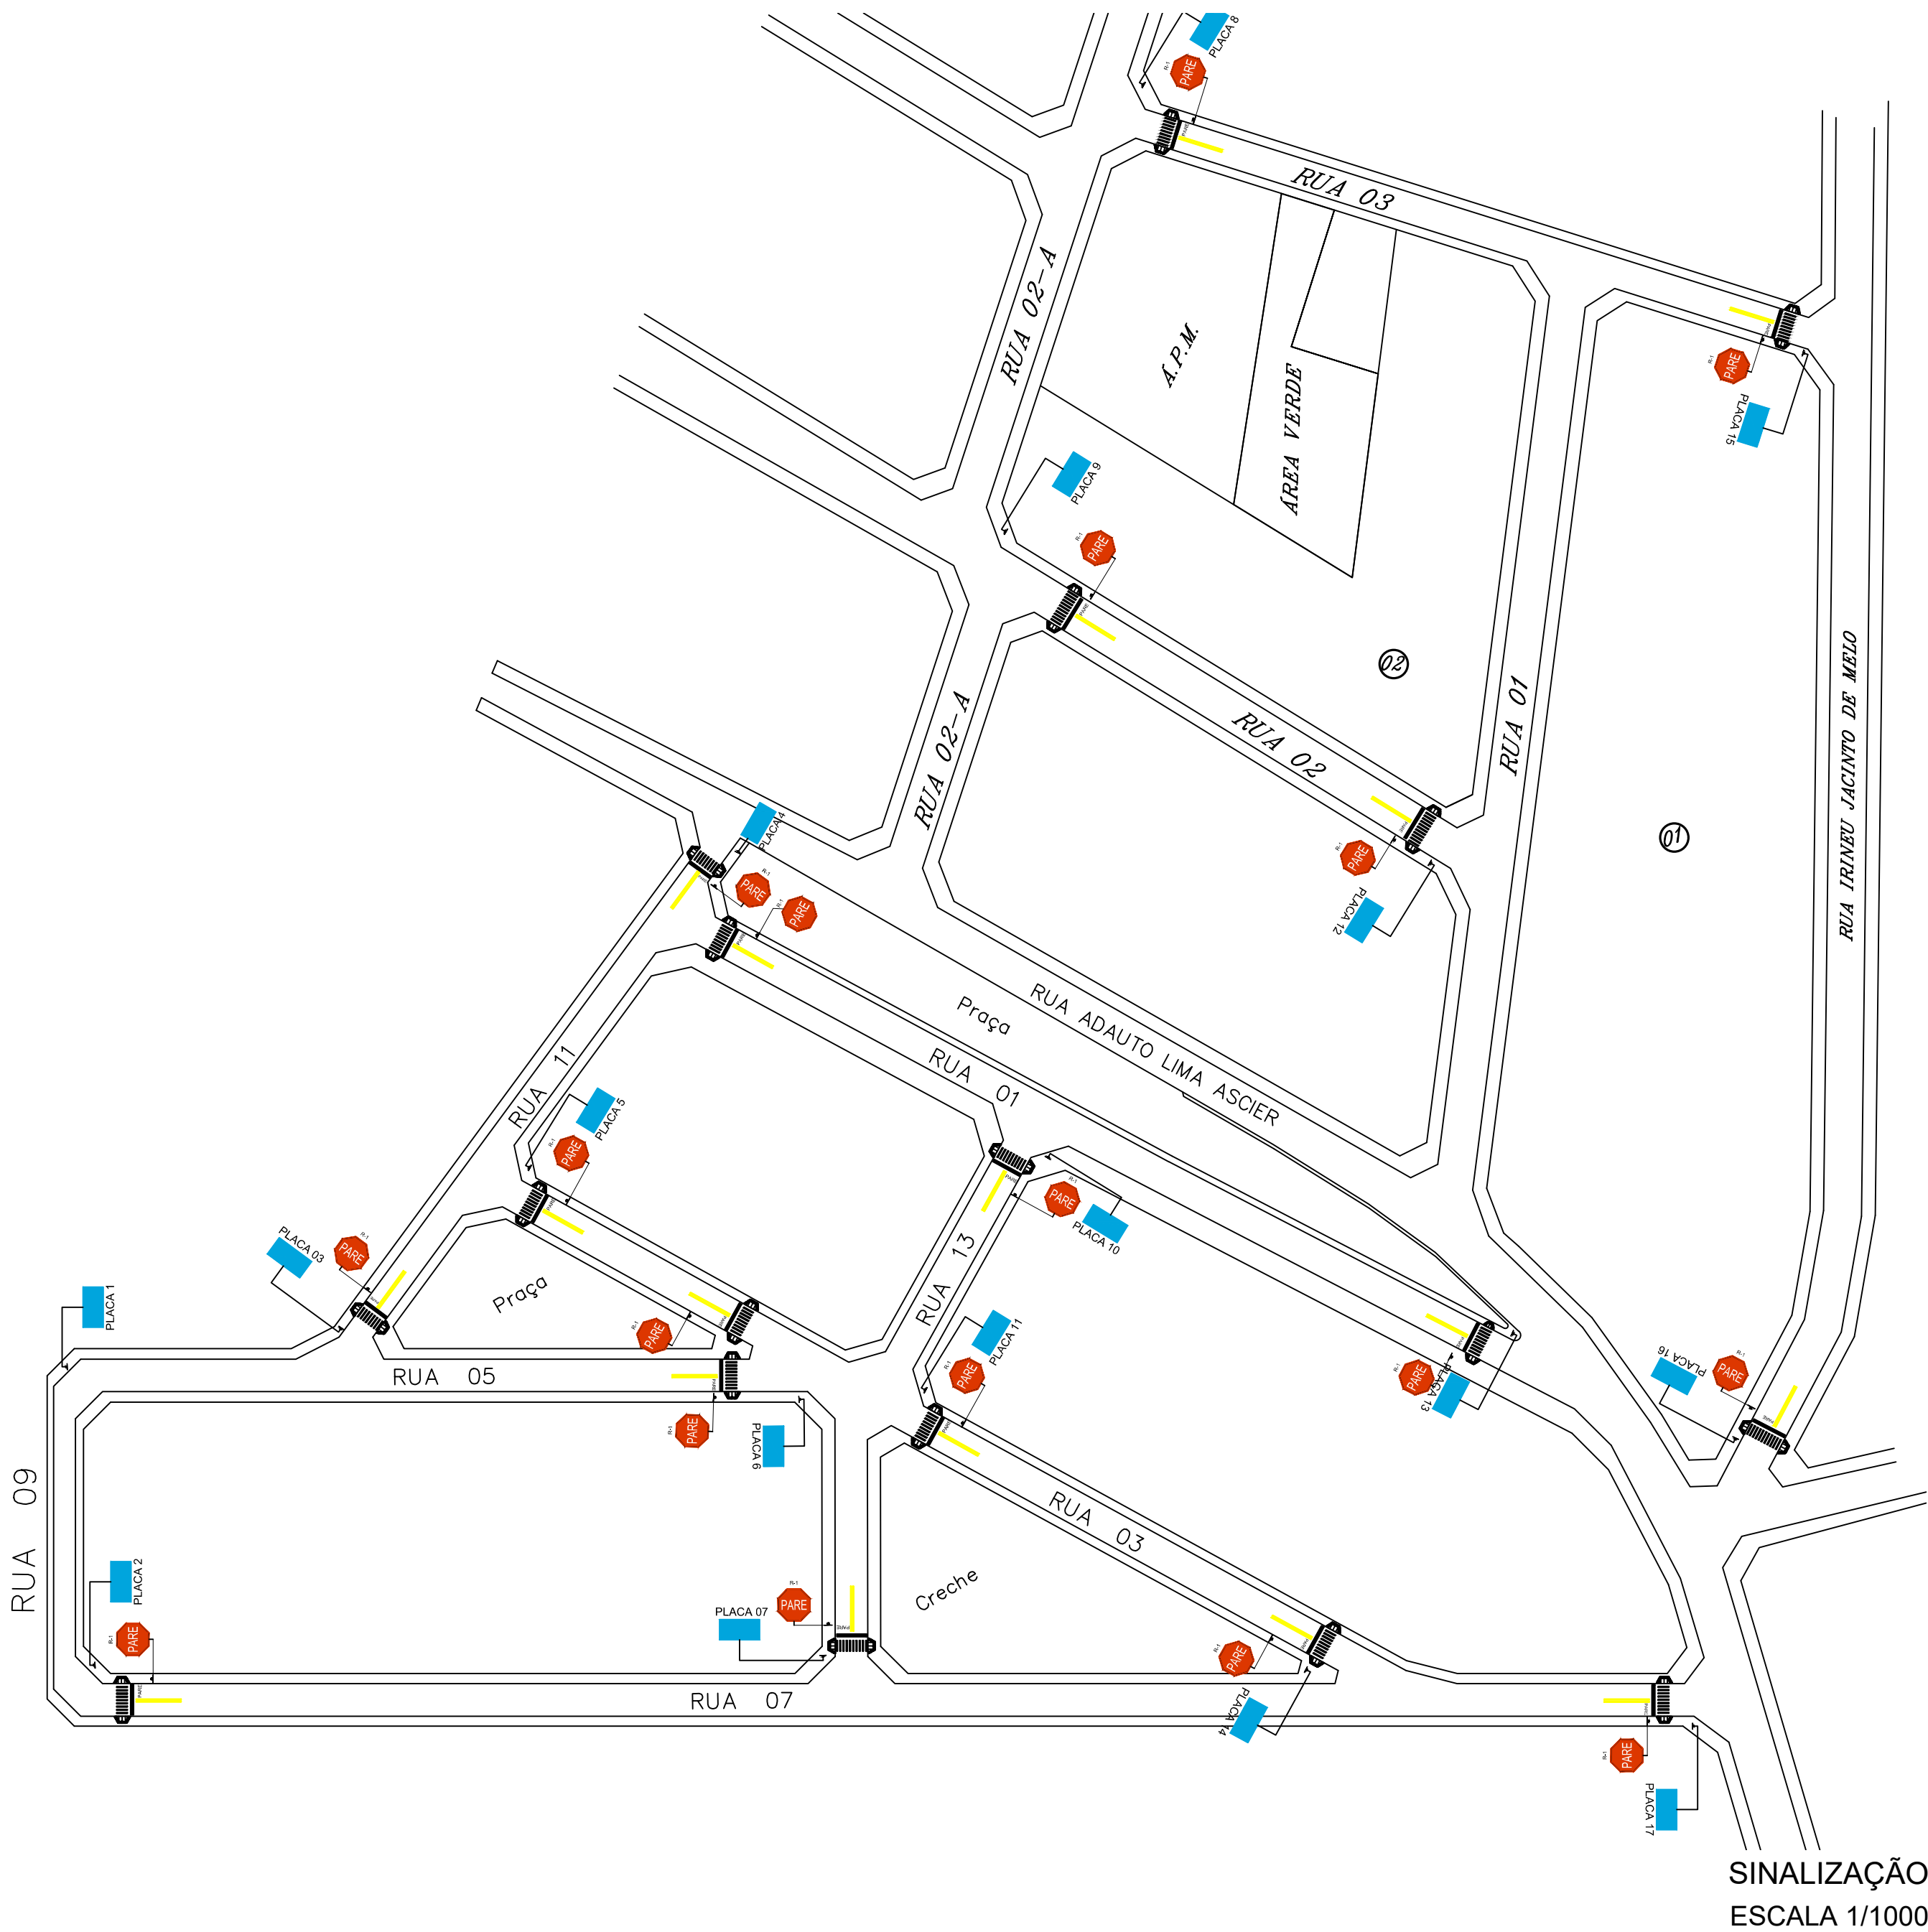

R-1 - PARADA OBRIGATÓRIA

Sinal		Cor	
Forma	Código		
	R-1	Fundo	Vermelha
		Orla interna	Branca
		Orla externa	Vermelha
		Letra	Branca

VIA	LADO (L) (m)	ORLA INTERNA BRANCA (m)	ORLA EXTERNA VERMELHA (m)
URBANA	0,35	0,028	0,014

PLACA 1 Rua 05 Setor Vila Multirão	PLACA 2 Rua 09 Setor Vila Multirão
PLACA 3 Rua 05 Setor Vila Multirão	PLACA 4 Rua 11 Setor Vila Multirão
PLACA 5 Rua 03 Setor Vila Multirão	PLACA 6 Rua 13 Setor Vila Multirão
PLACA 7 Rua 13 Setor Vila Multirão	PLACA 8 Rua 2A Setor Vila Multirão
PLACA 9 Rua 2A Setor Vila Multirão	PLACA 10 Rua 13 Setor Vila Multirão
PLACA 11 Rua 13 Setor Vila Multirão	PLACA 12 Rua 01 Setor Vila Multirão
PLACA 13 Rua 01 Setor Vila Multirão	PLACA 14 Rua 03 Setor Vila Multirão
PLACA 15 Rua 03 Setor Vila Multirão	PLACA 16 Rua 07 Setor Vila Multirão
PLACA 17 Rua 07 Setor Vila Multirão	

PREFEITURA MUNICIPAL DE CERES

PRAÇA CÍVICA, S/Nº, CENTRO, CERES-GO
FONE: 3307-7600 / 3307-7618
www.ceres.go.gov.br

Notas:

Assinaturas:

Proponente/Tomador: _____
PREFEITURA MUNICIPAL DE CERES | CNPJ 01.131.713/0001-57

Responsável Técnico: _____
ENGº CIVIL LEONARDO RODRIGUES DA SILVA | CREA 1019934190D-GO

Conteúdo da prancha:
SETORES MULTIRÃO E ANA TERRA
SINALIZAÇÃO

Data: JUNHO / 2023
Prancha: 15/23