




PROGRAMA AVANÇAR CIDADES - PRÓ TRANSPORTE - CIDADE DE CERES-GO - AVENIDA RUI BARBOSA

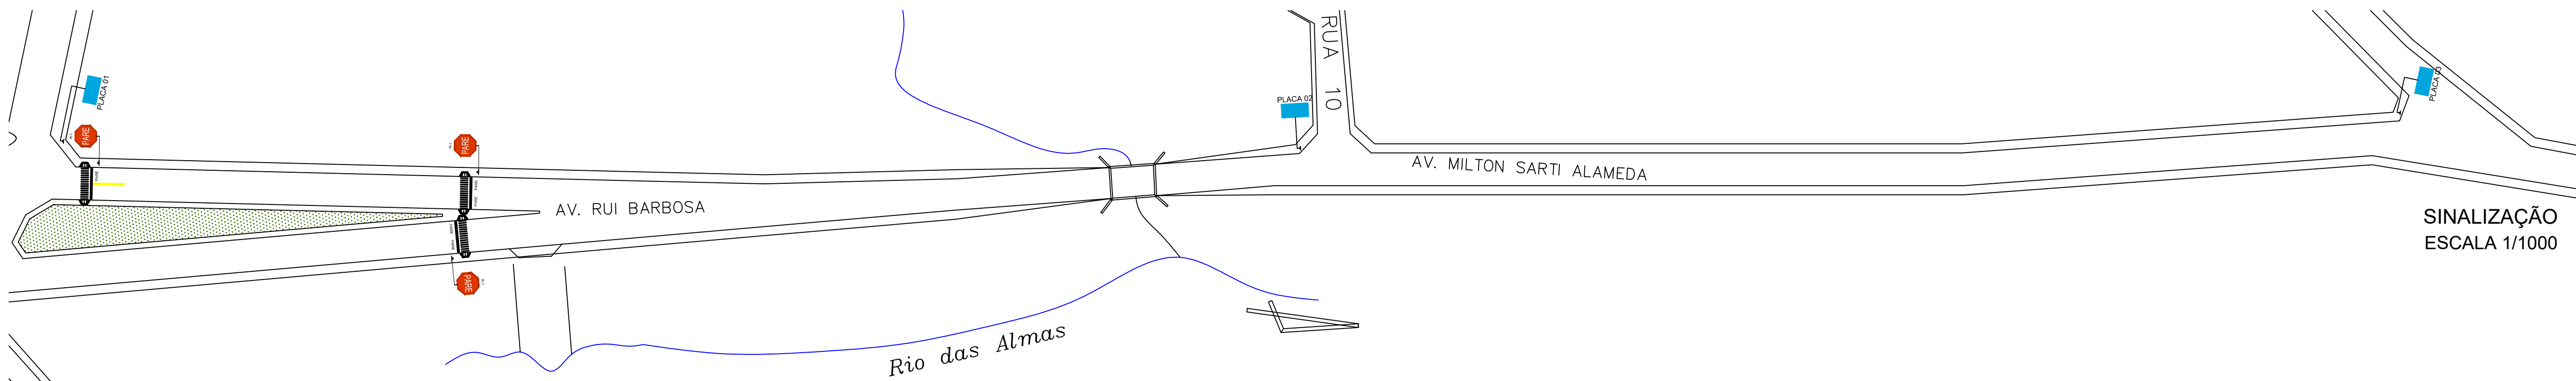

PARADA OBRIGATÓRIA

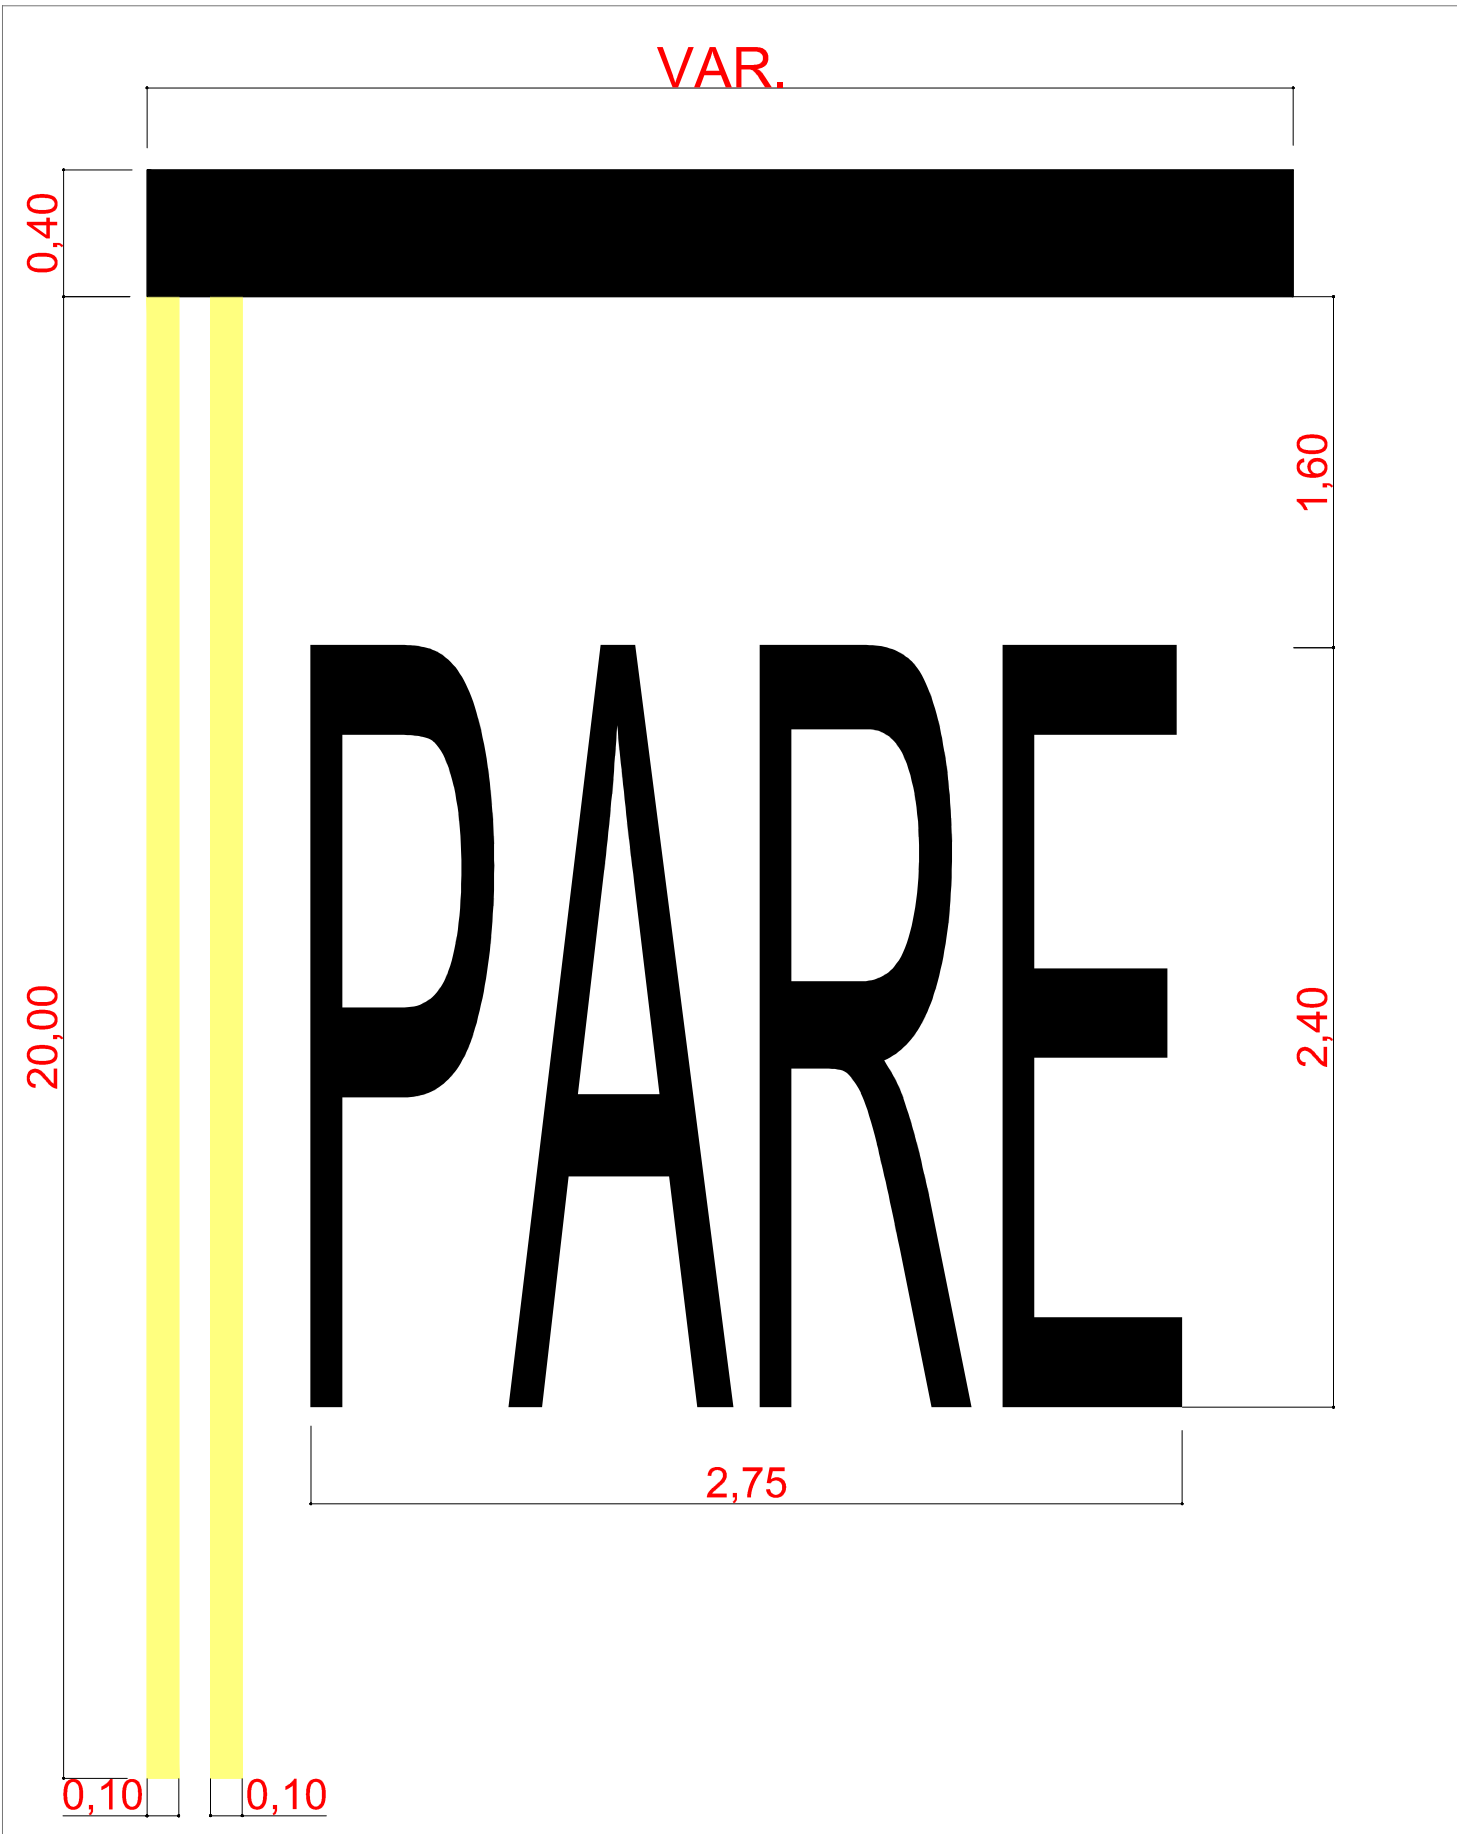


FAIXA DE TRAVESSIA DE PEDESTRES

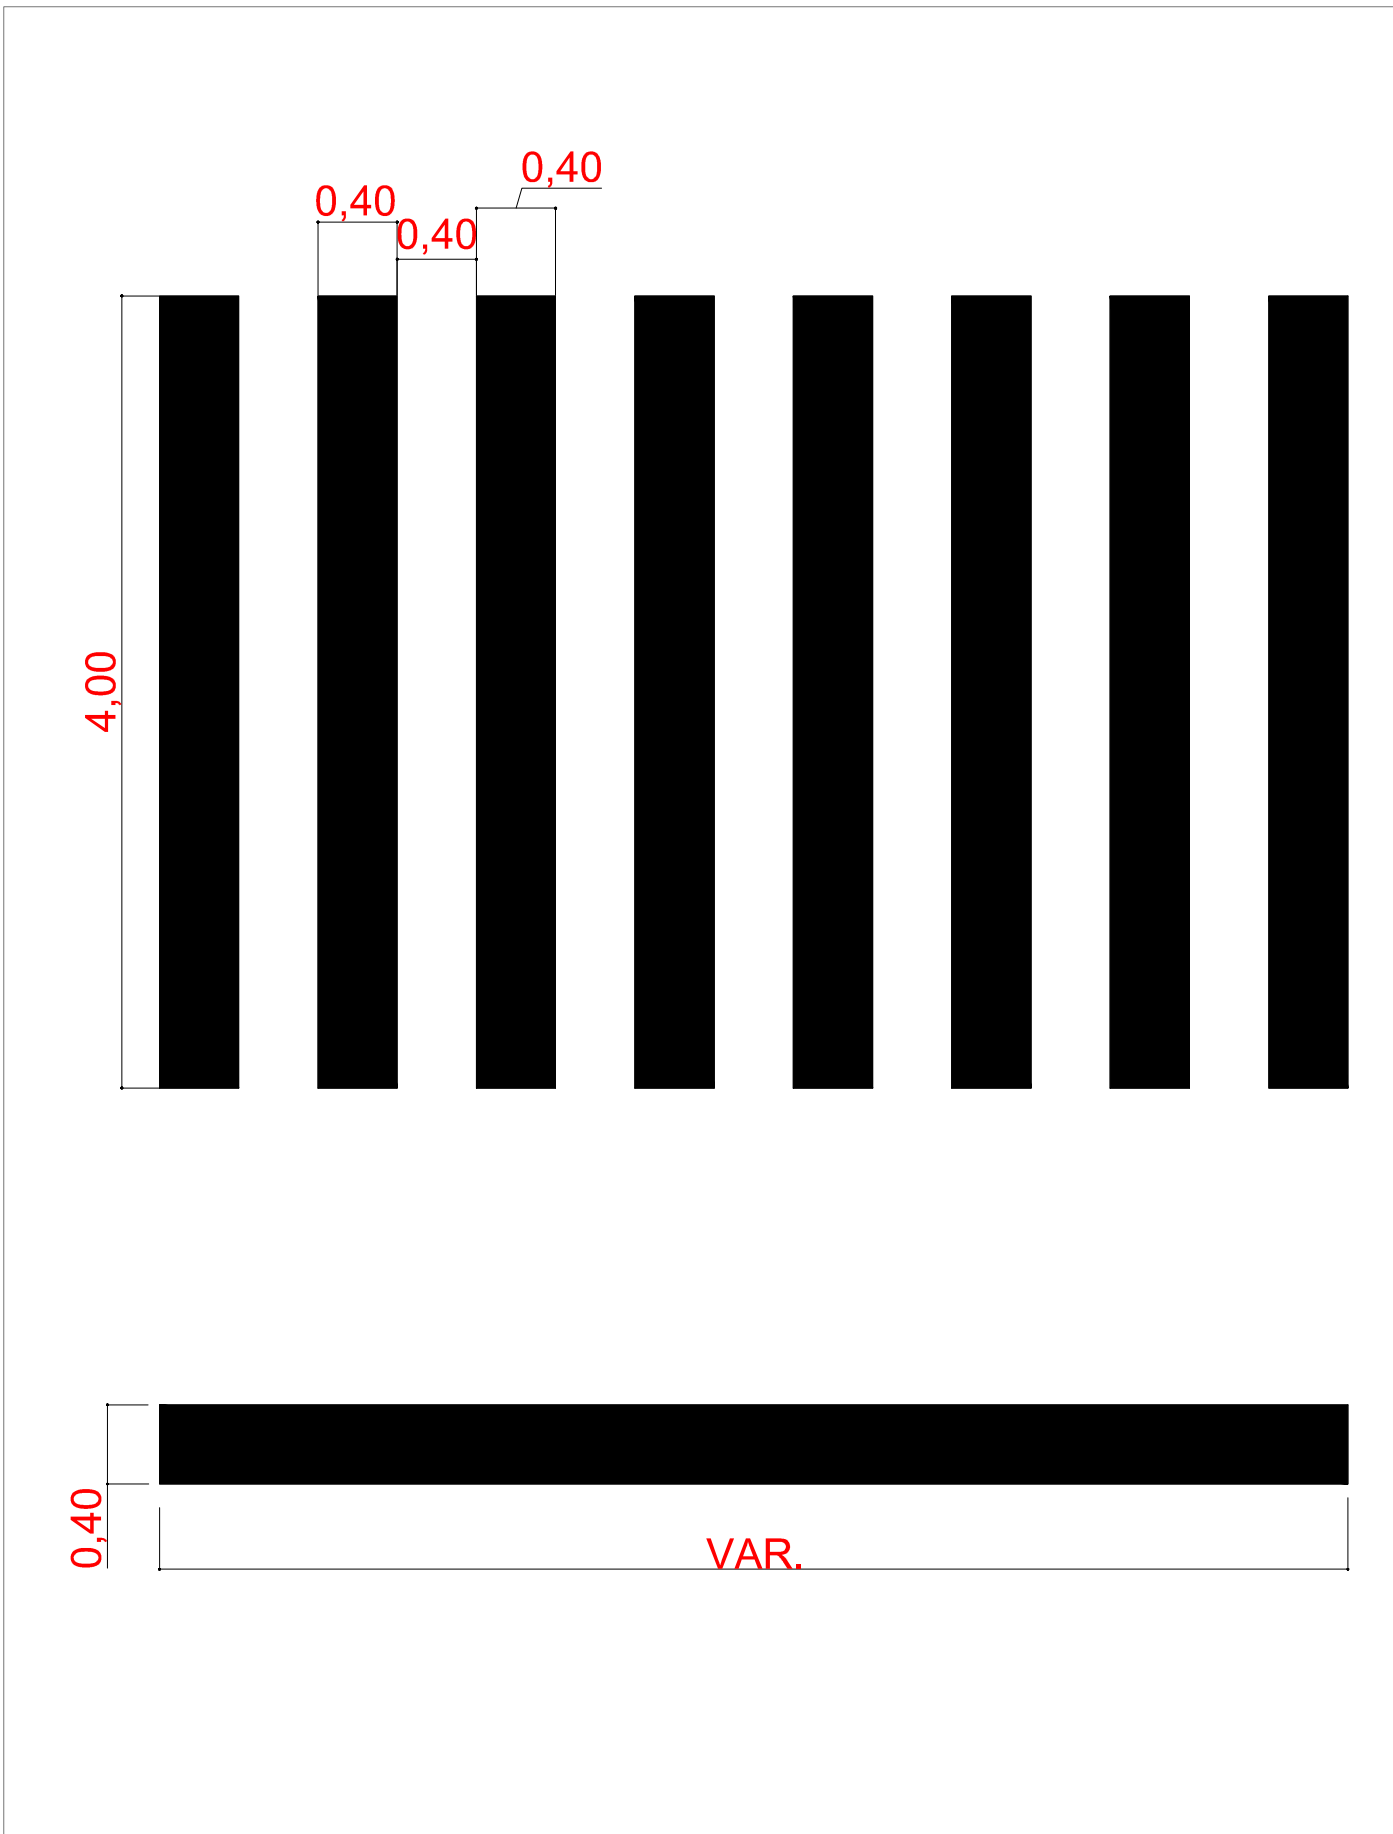

R-1 - PARADA OBRIGATÓRIA

Sinal	Forma	Código	Cor	
			Fundo	Vermelha
		R-1	Orla interna	Branca
			Orla externa	Vermelha
			Letra	Branca

VIA	LADO (L) (m)	ORLA INTERNA BRANCA (m)	ORLA EXTERNA VERMELHA (m)
URBANA	0,35	0,028	0,014

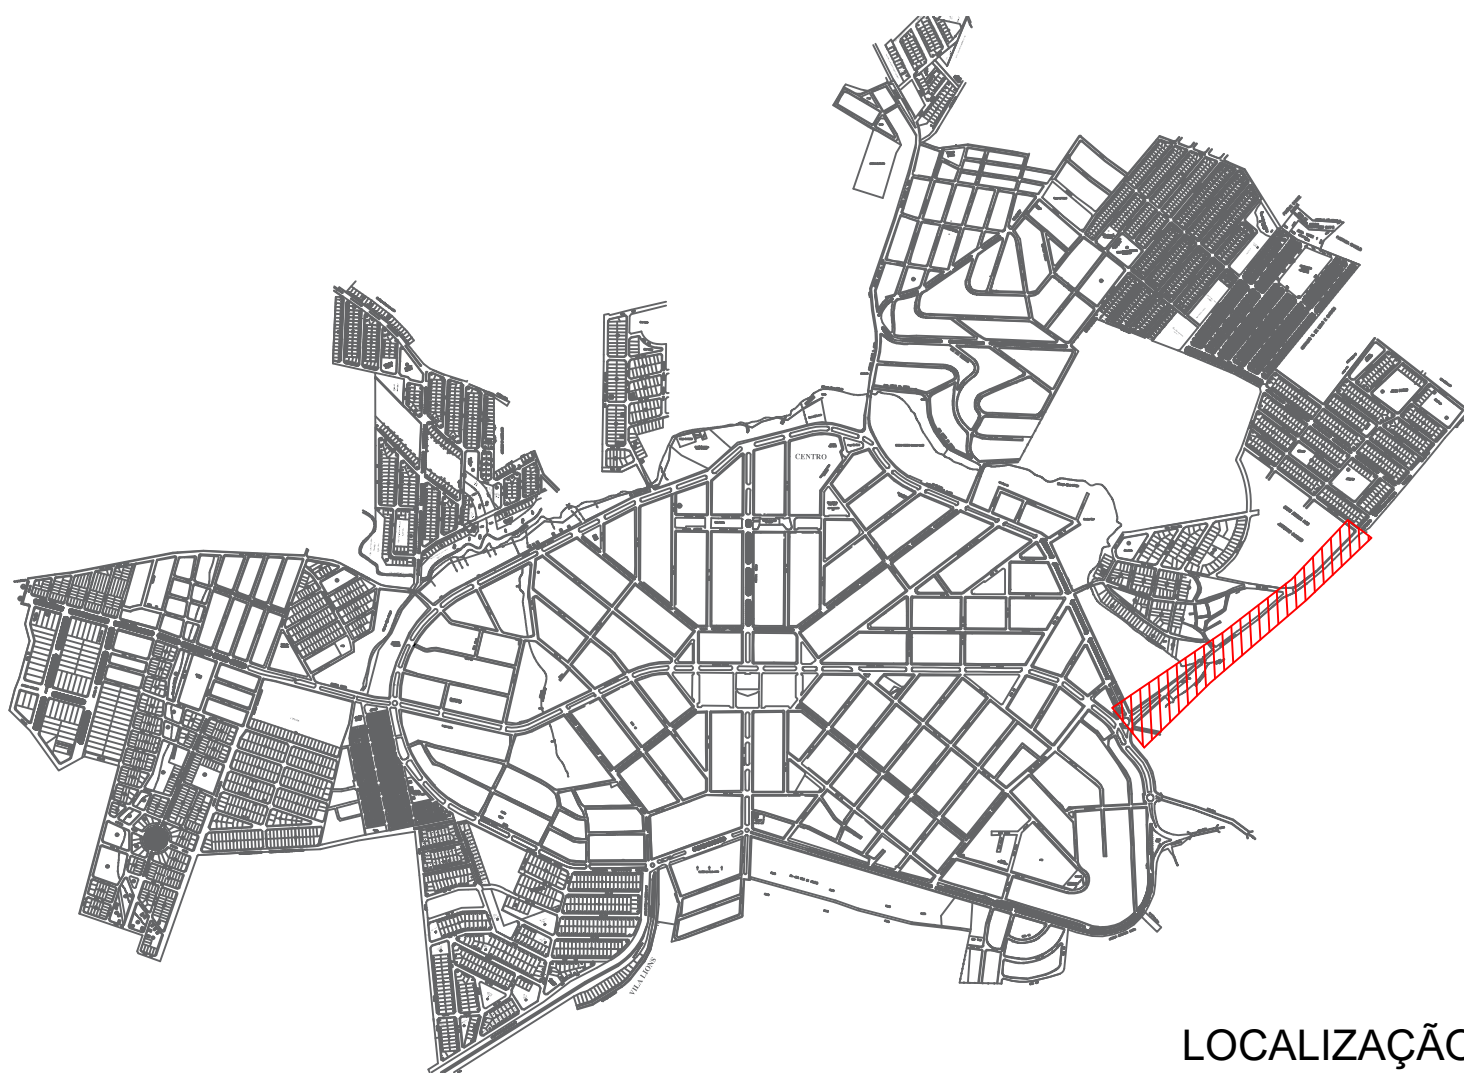

LOCALIZAÇÃO

PREFEITURA
MUNICIPAL DE CERES

PRAÇA CÍVICA, S/Nº, CENTRO, CERES-GO
FONE: 3307-7600 / 3307-7618
www.ceres.go.gov.br

Notas:

Assinaturas:

Proponente/Tomador: _____
PREFEITURA MUNICIPAL DE CERES | CNPJ 01.131.713/0001-57

Responsável Técnico: _____
ENGº CIVIL LEONARDO RODRIGUES DA SILVA | CREA 1019934190D-GO

I:\PRO TRANSPORTE\PROJETO EDIÇÃO 03.04 R\LOGO.jpg

Conteúdo da prancha:
SETOR AVENIDA RUI BARBOSA:
SINALIZAÇÃO E DETALHAMENTOS

Data:
JUNHO / 2023

Prancha:
21/23