




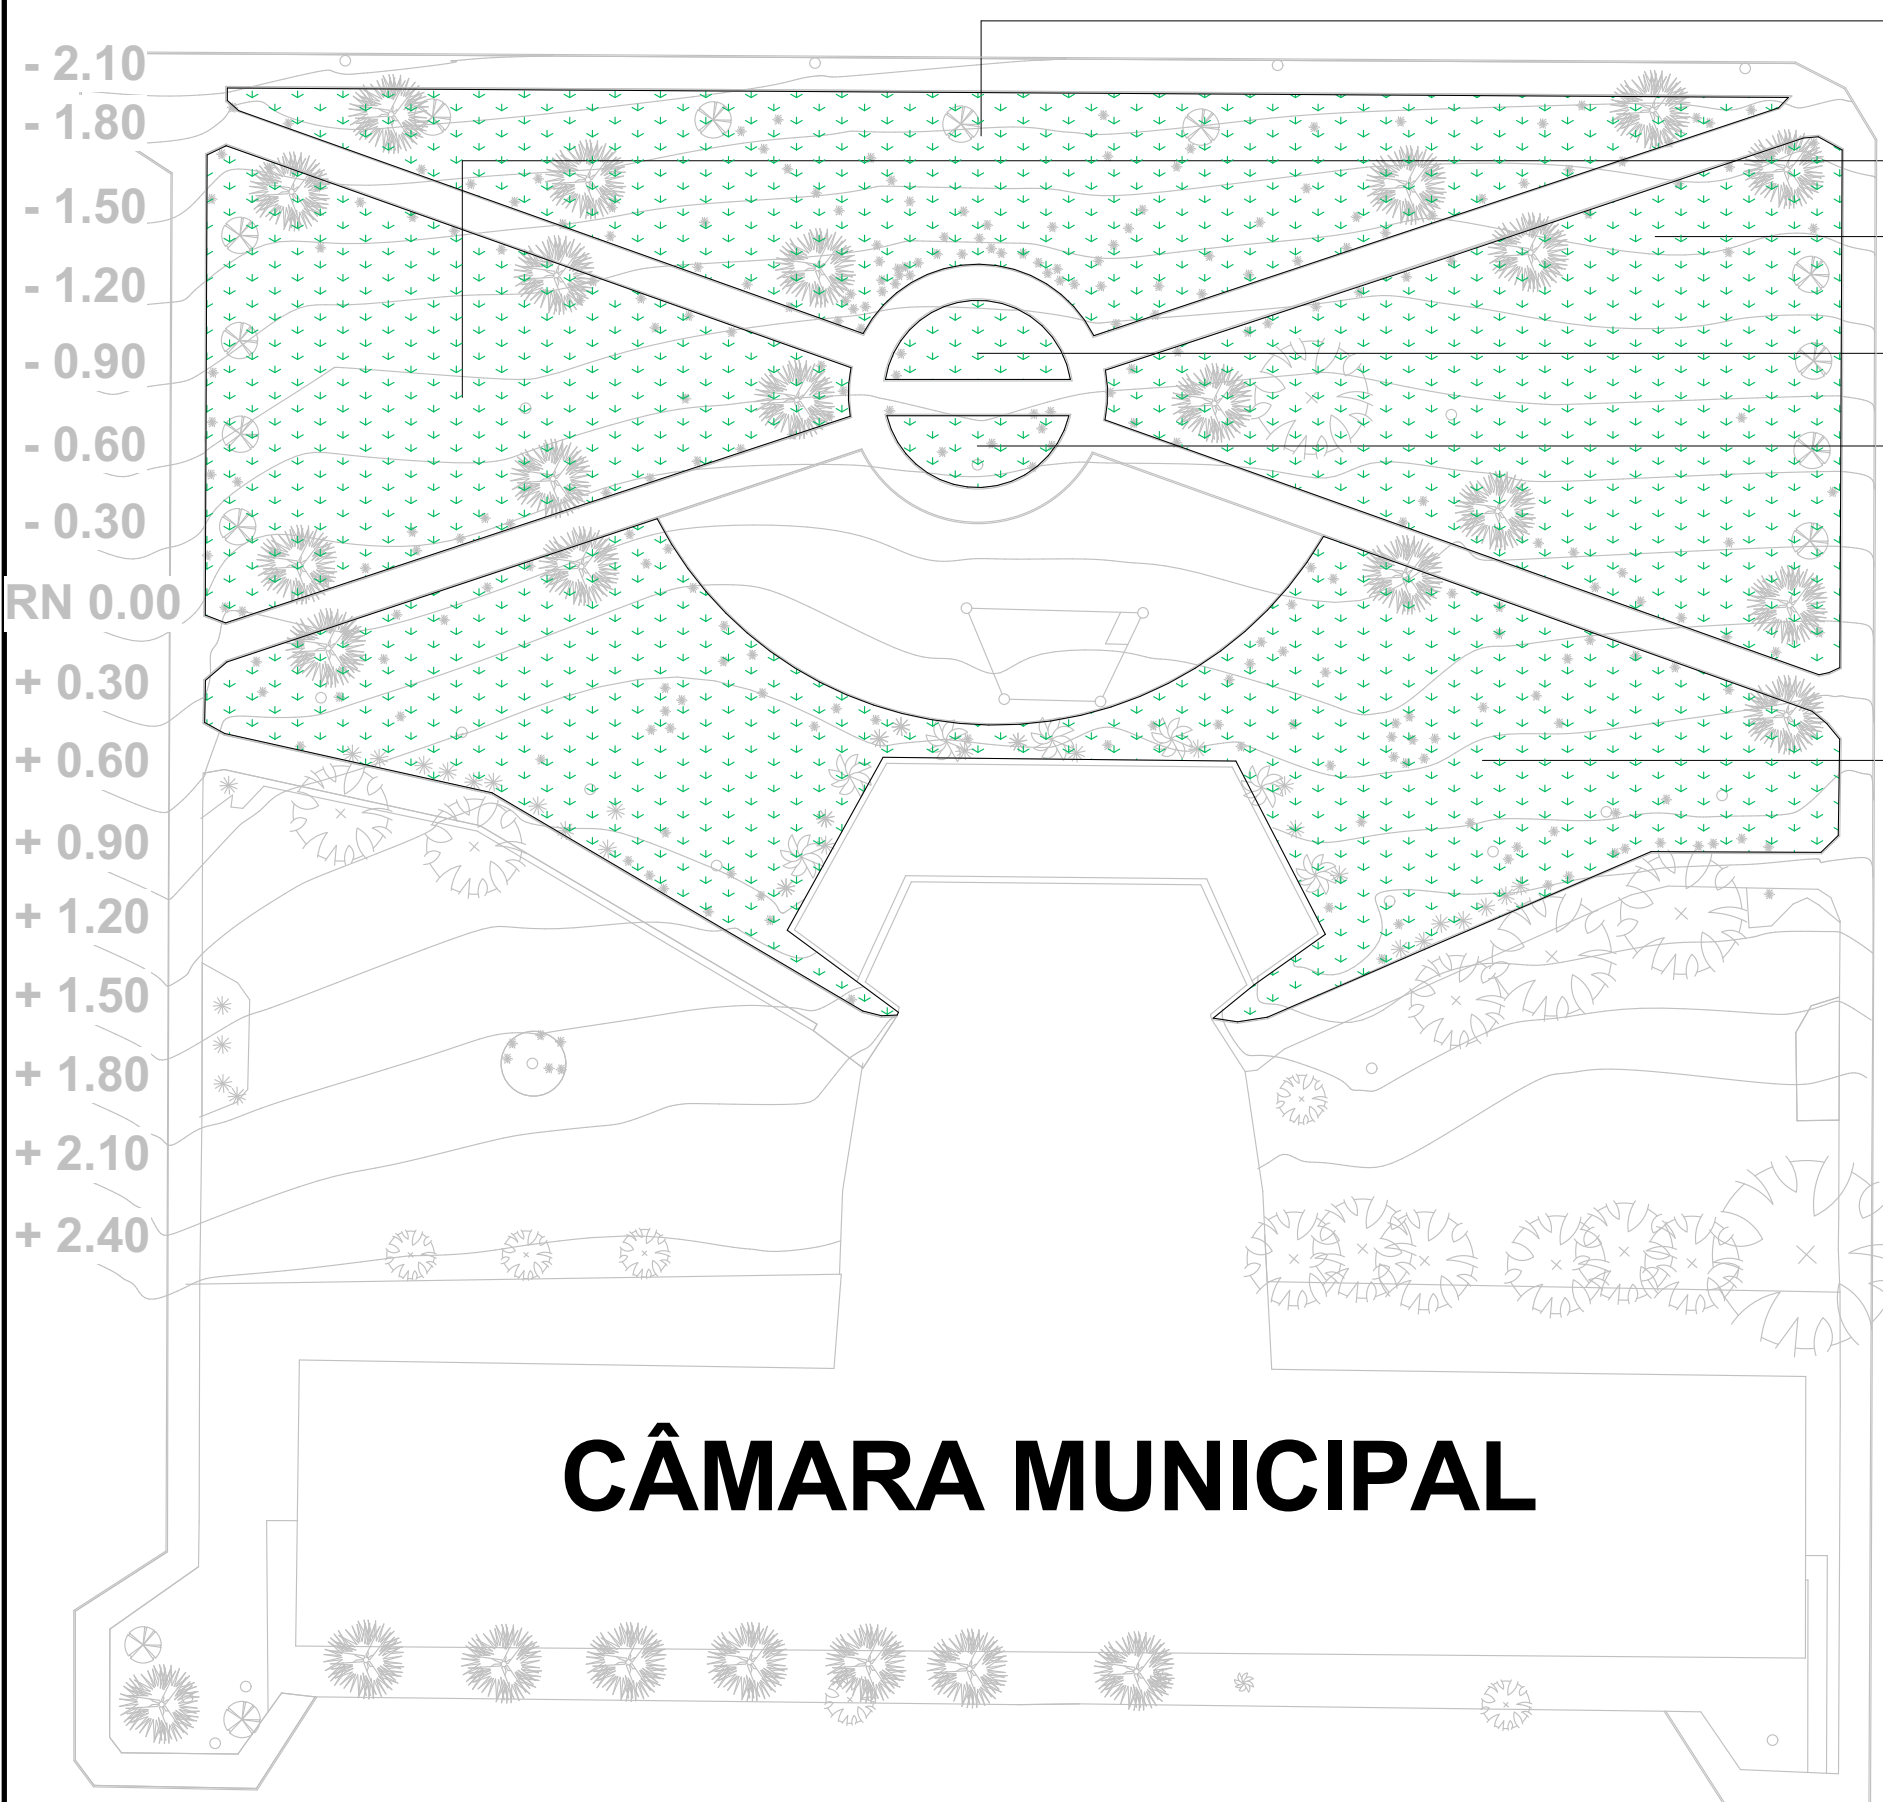


01 Remoção - Gramado
Escala: 1:500

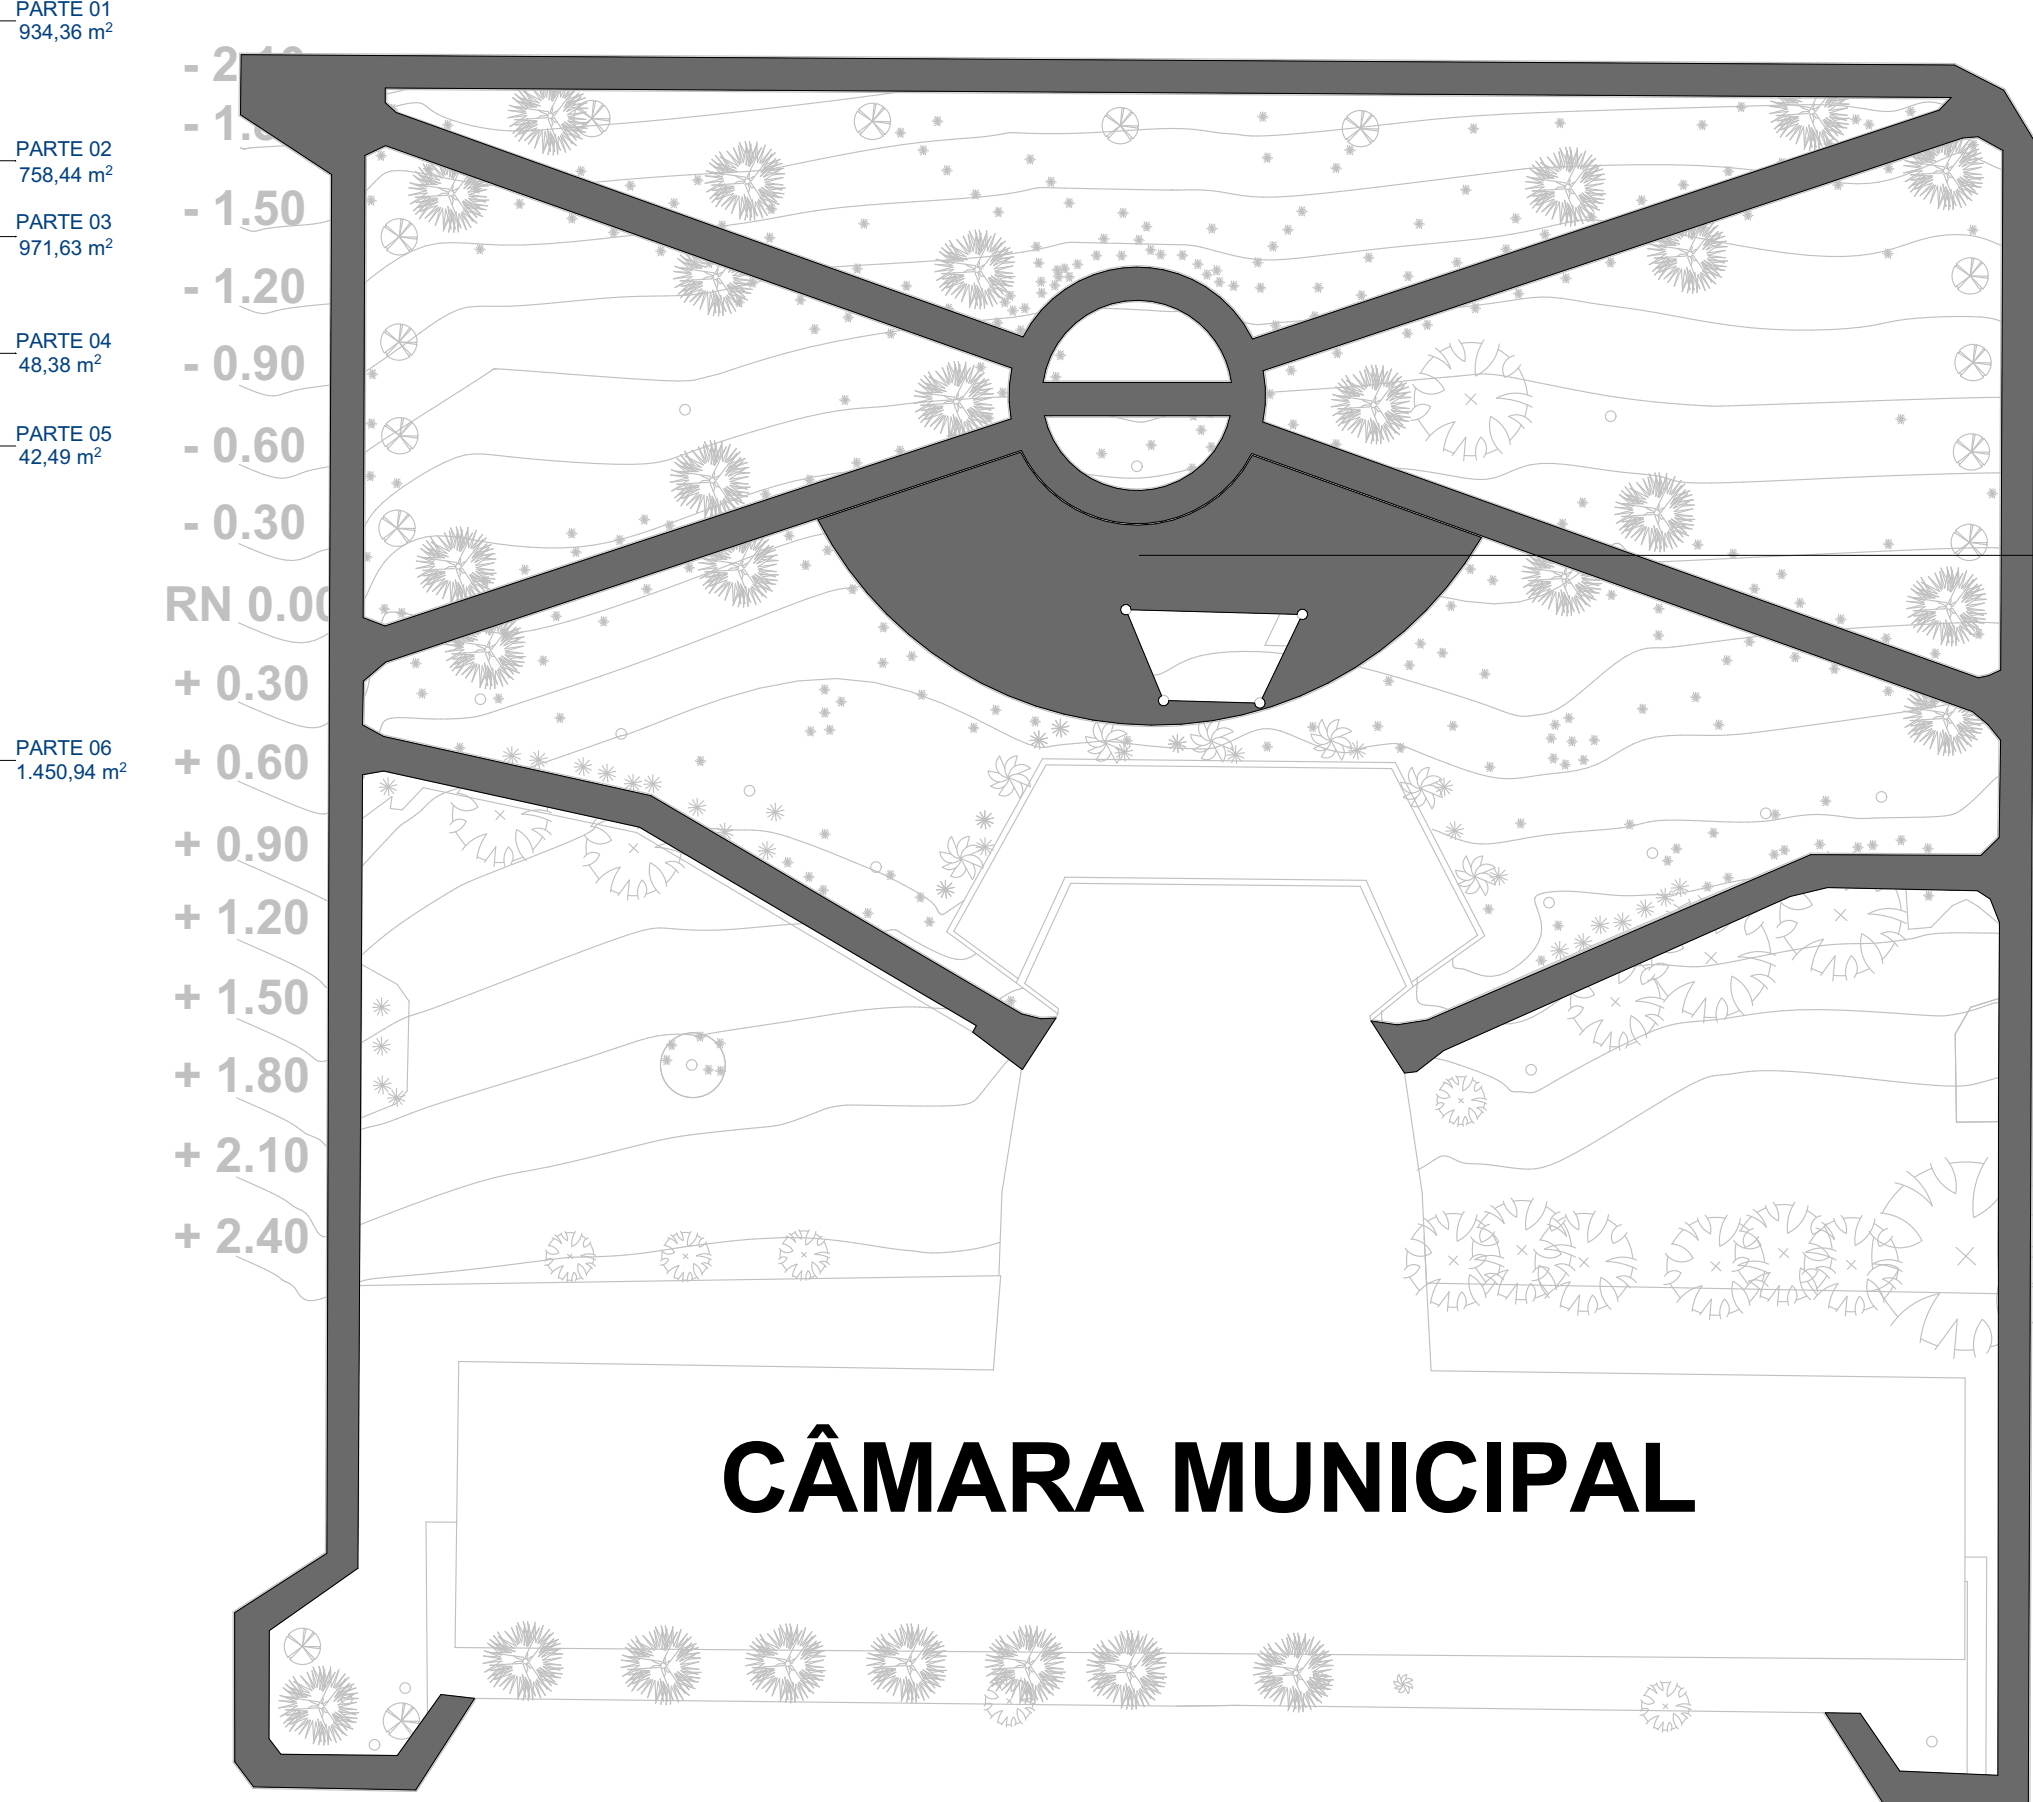


02 Demolição - Piso em Pedra Portuguesa
Escala: 1:500

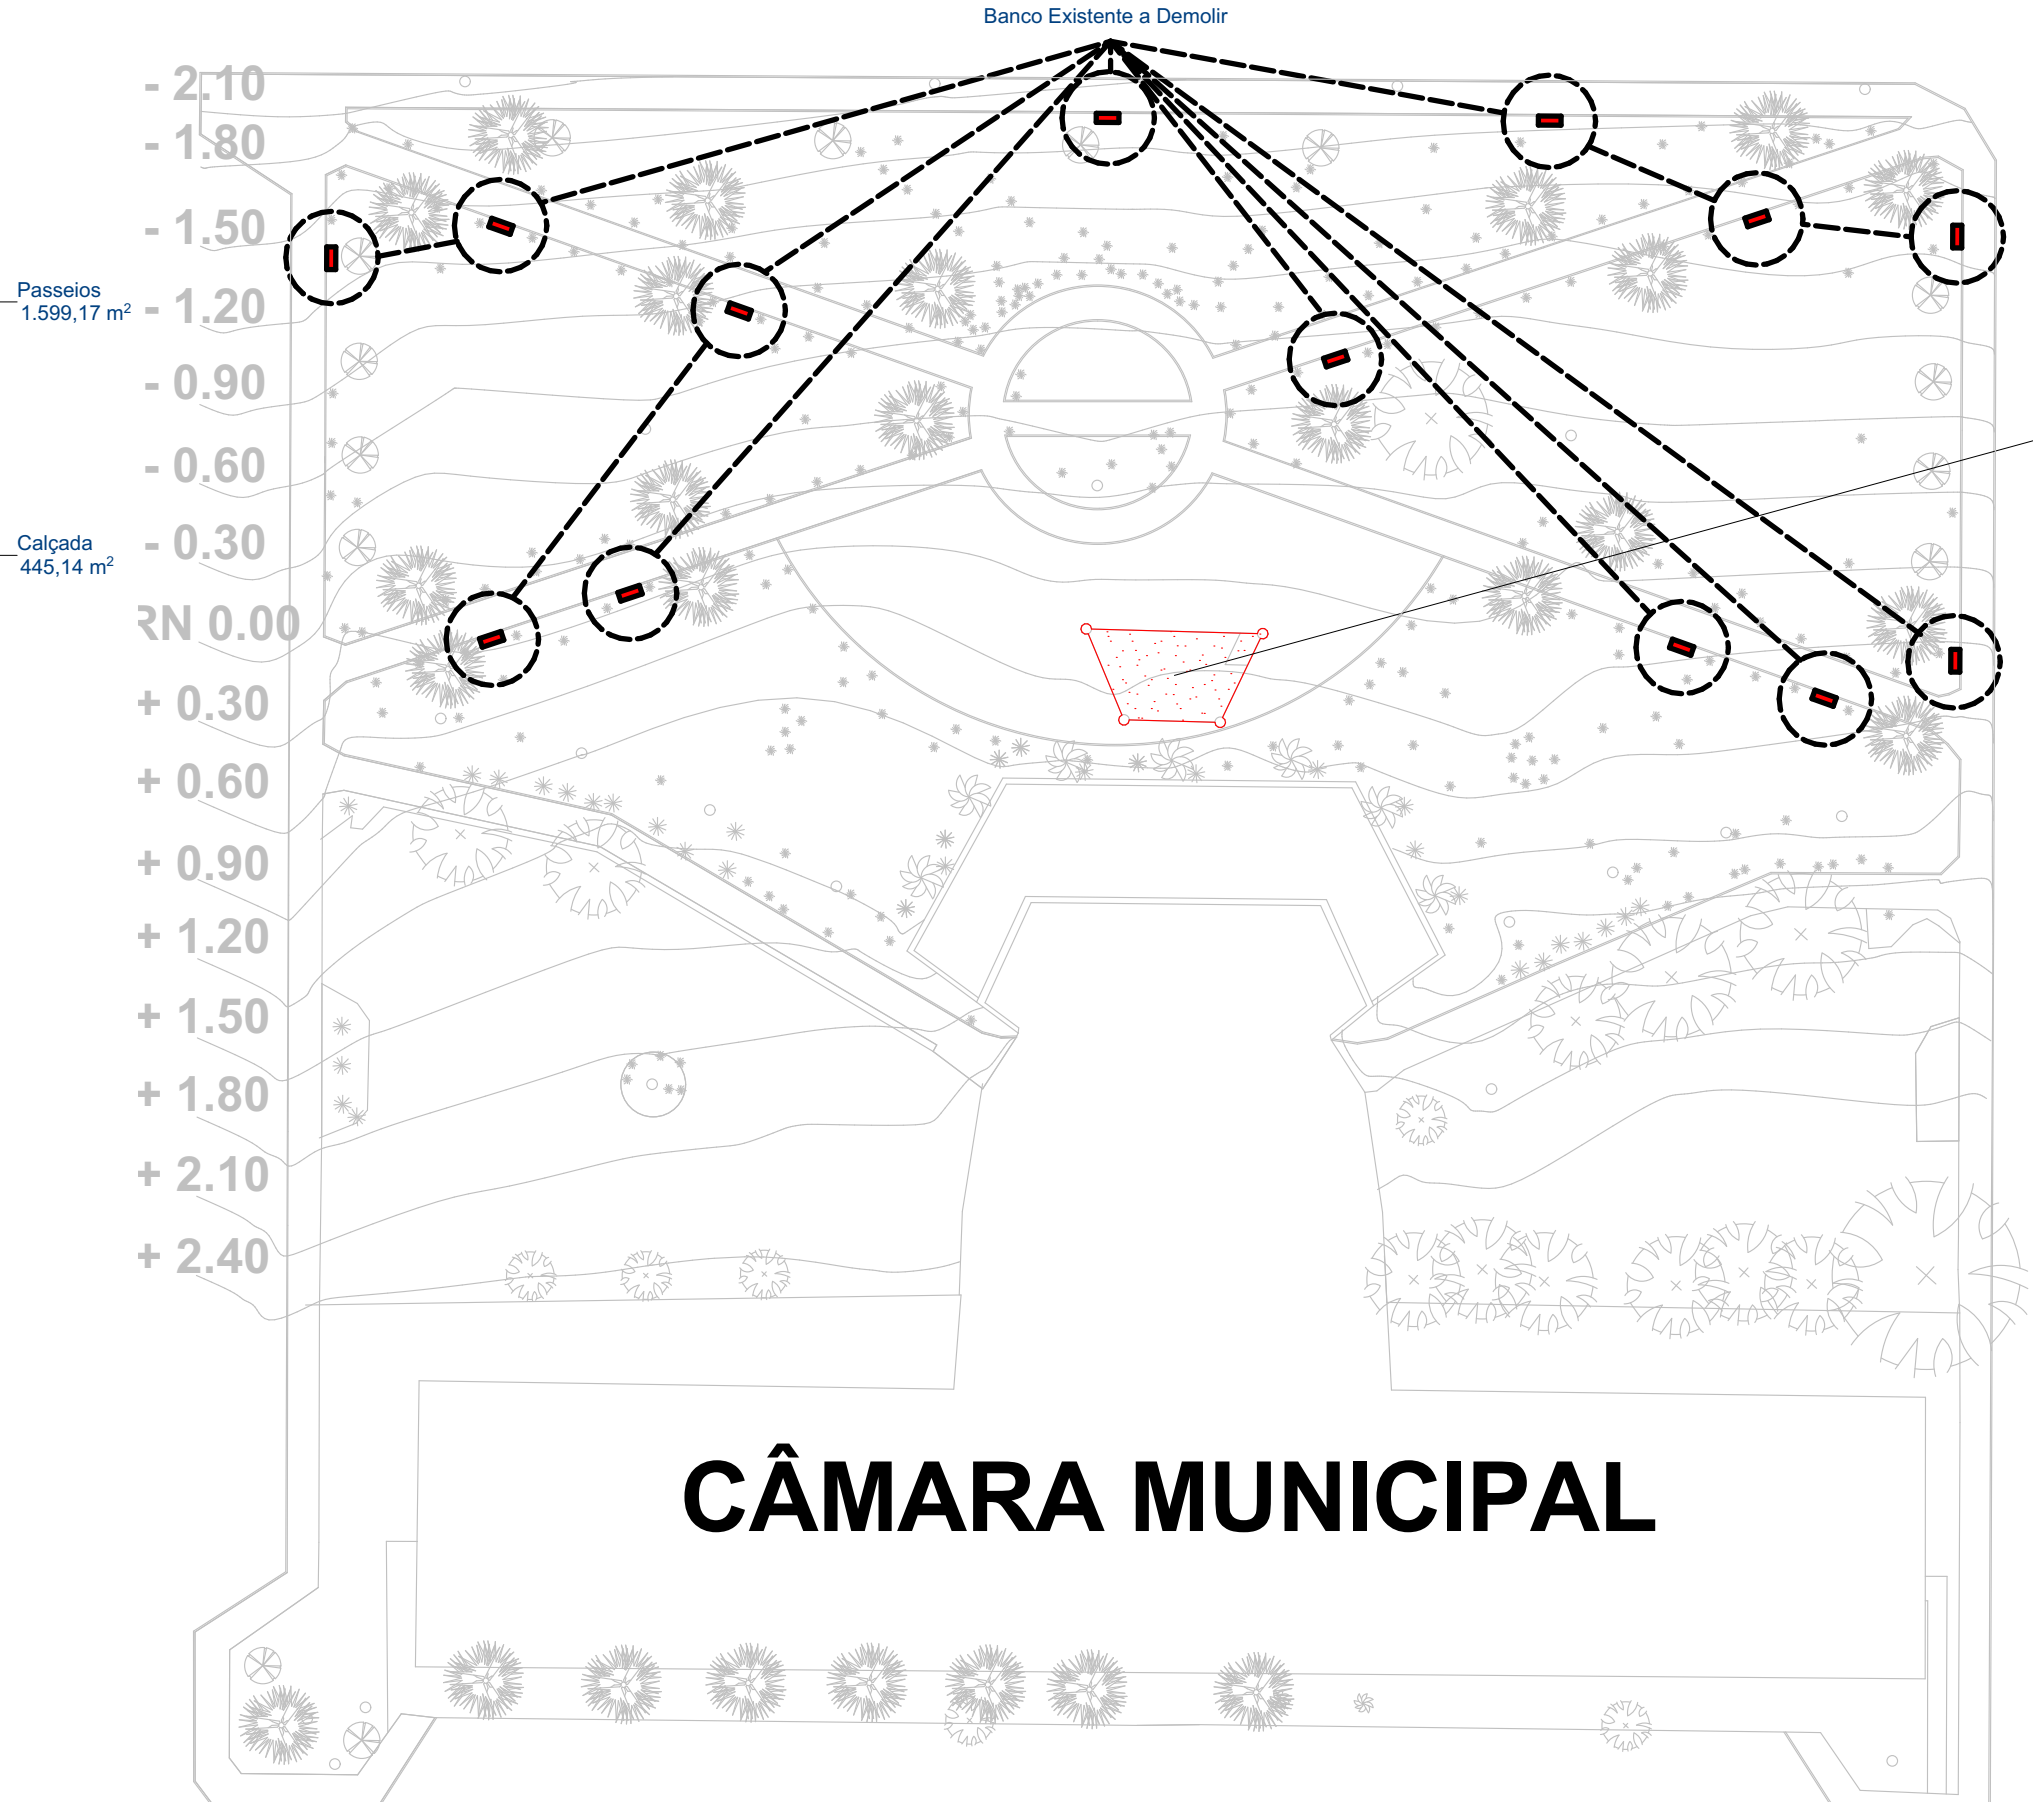


03 Demolição - Palco
Escala: 1:500

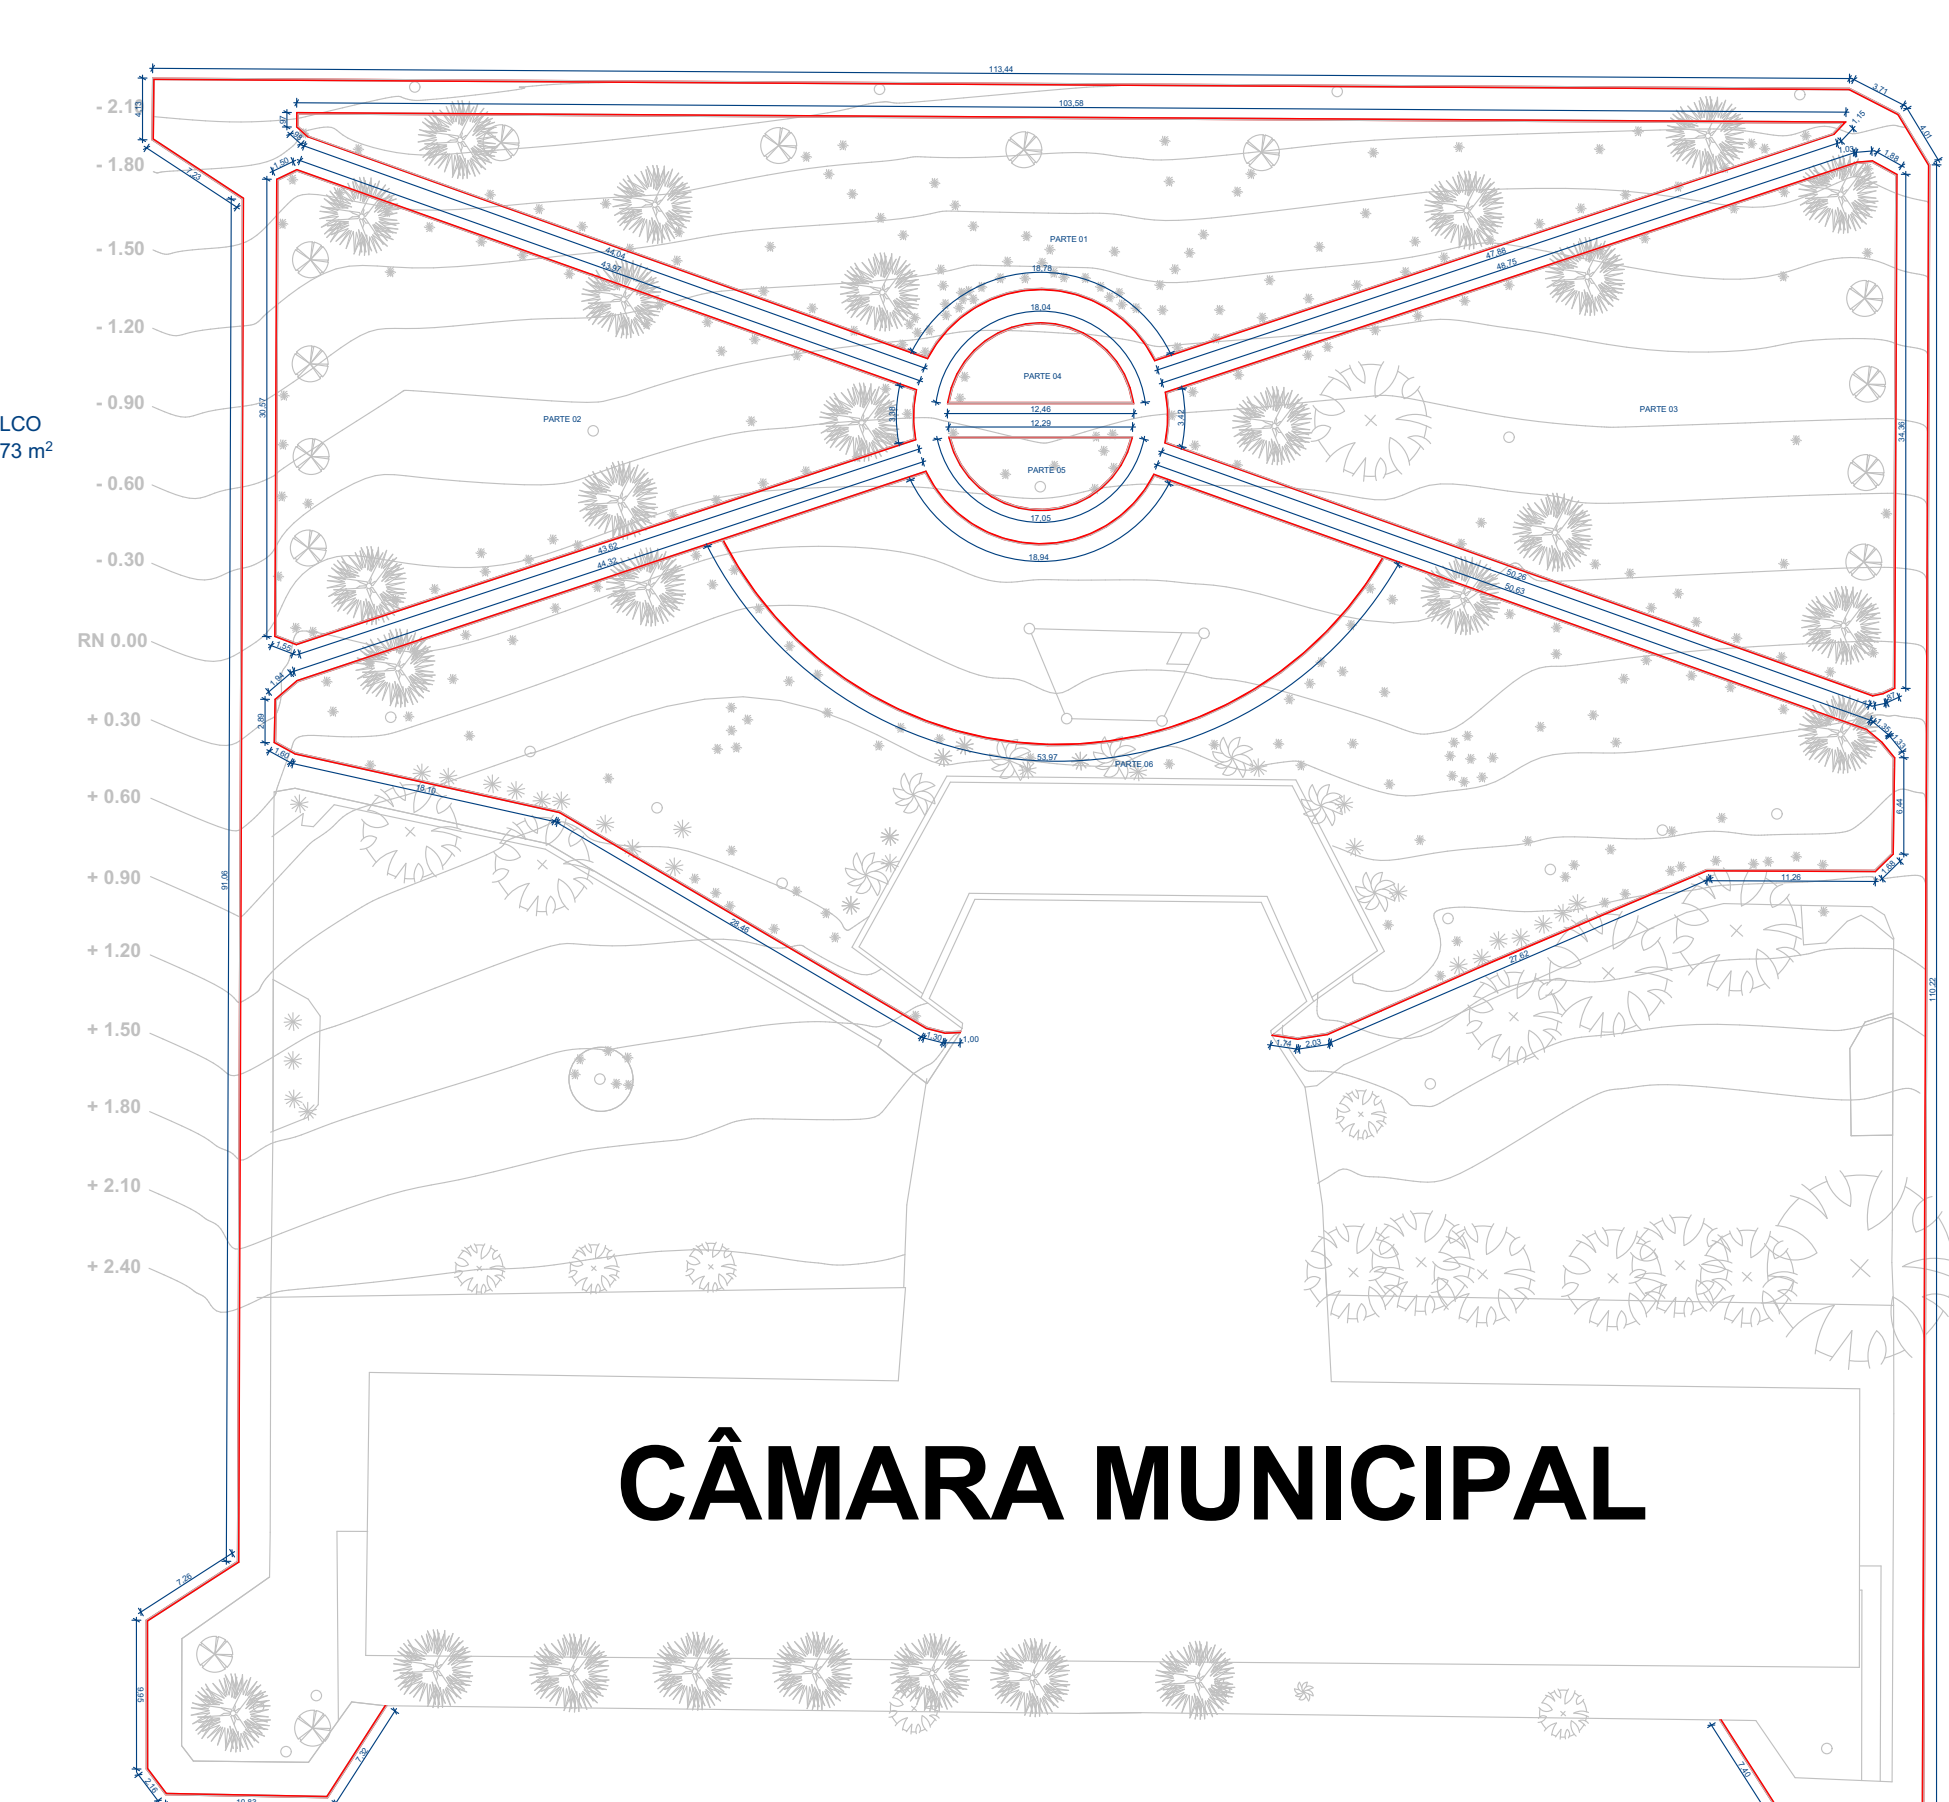

04 Demolição - Guia (meio-fio)
Escala: 1:200

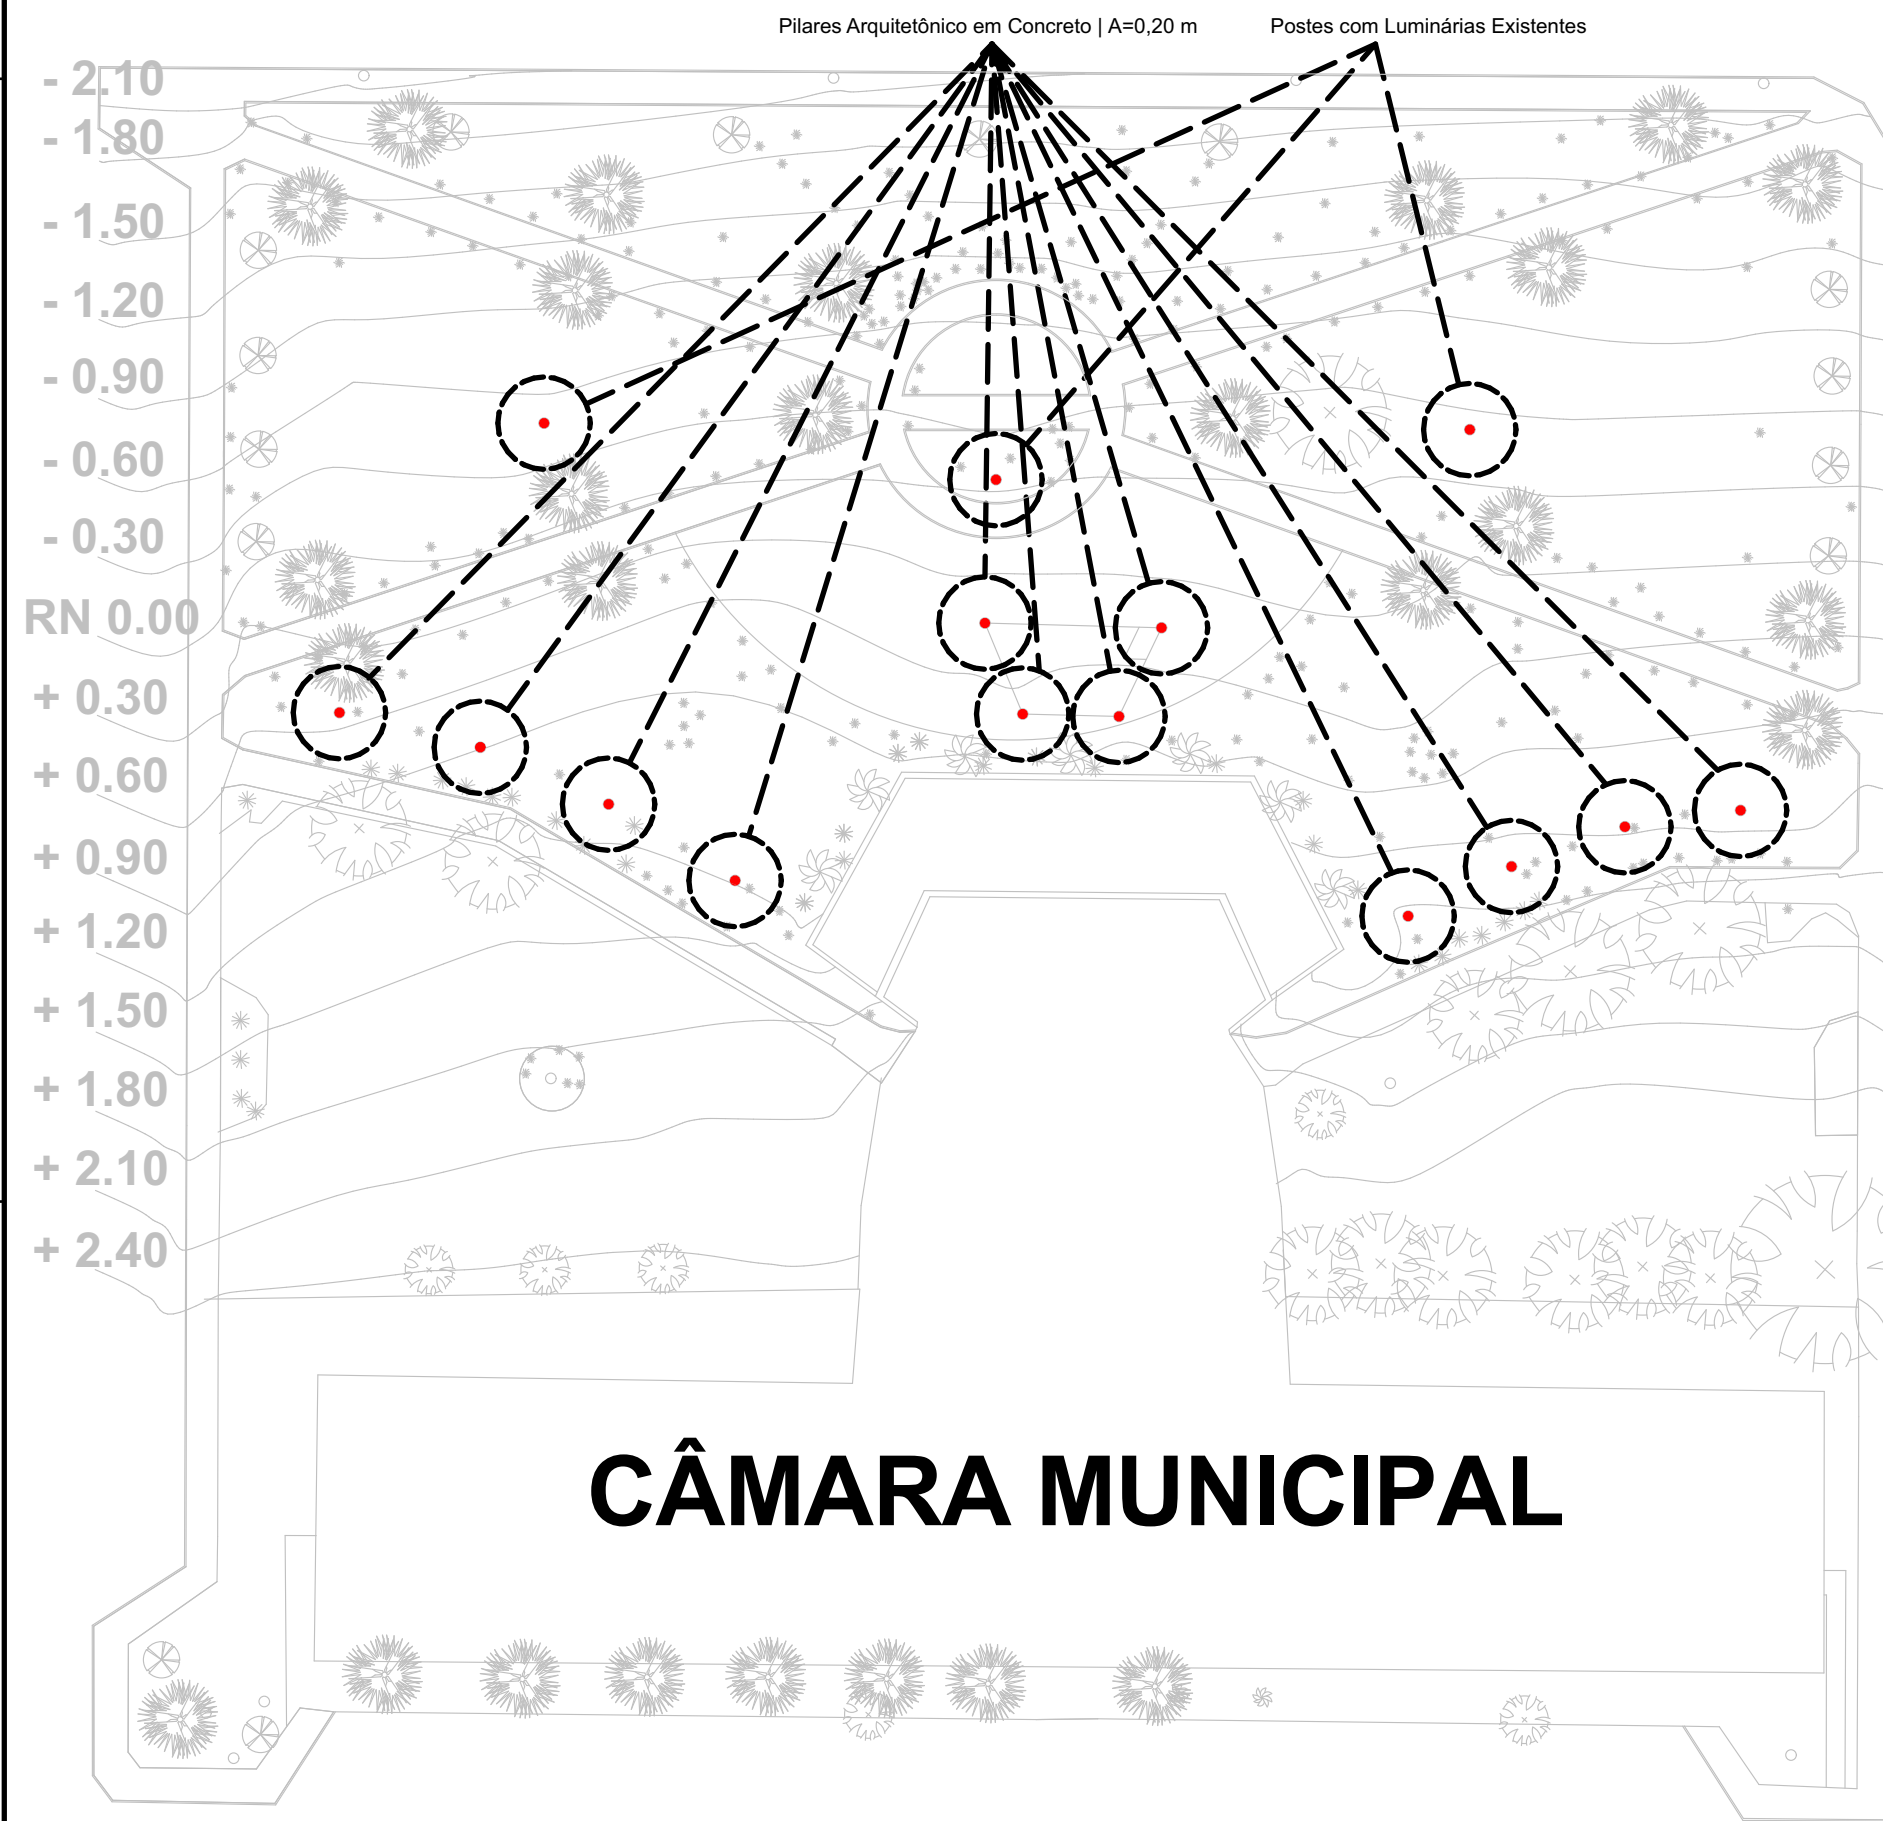

05 Demolição - Pilares Arquitetônico e Postes c/ Luminárias
Escala: 1:500

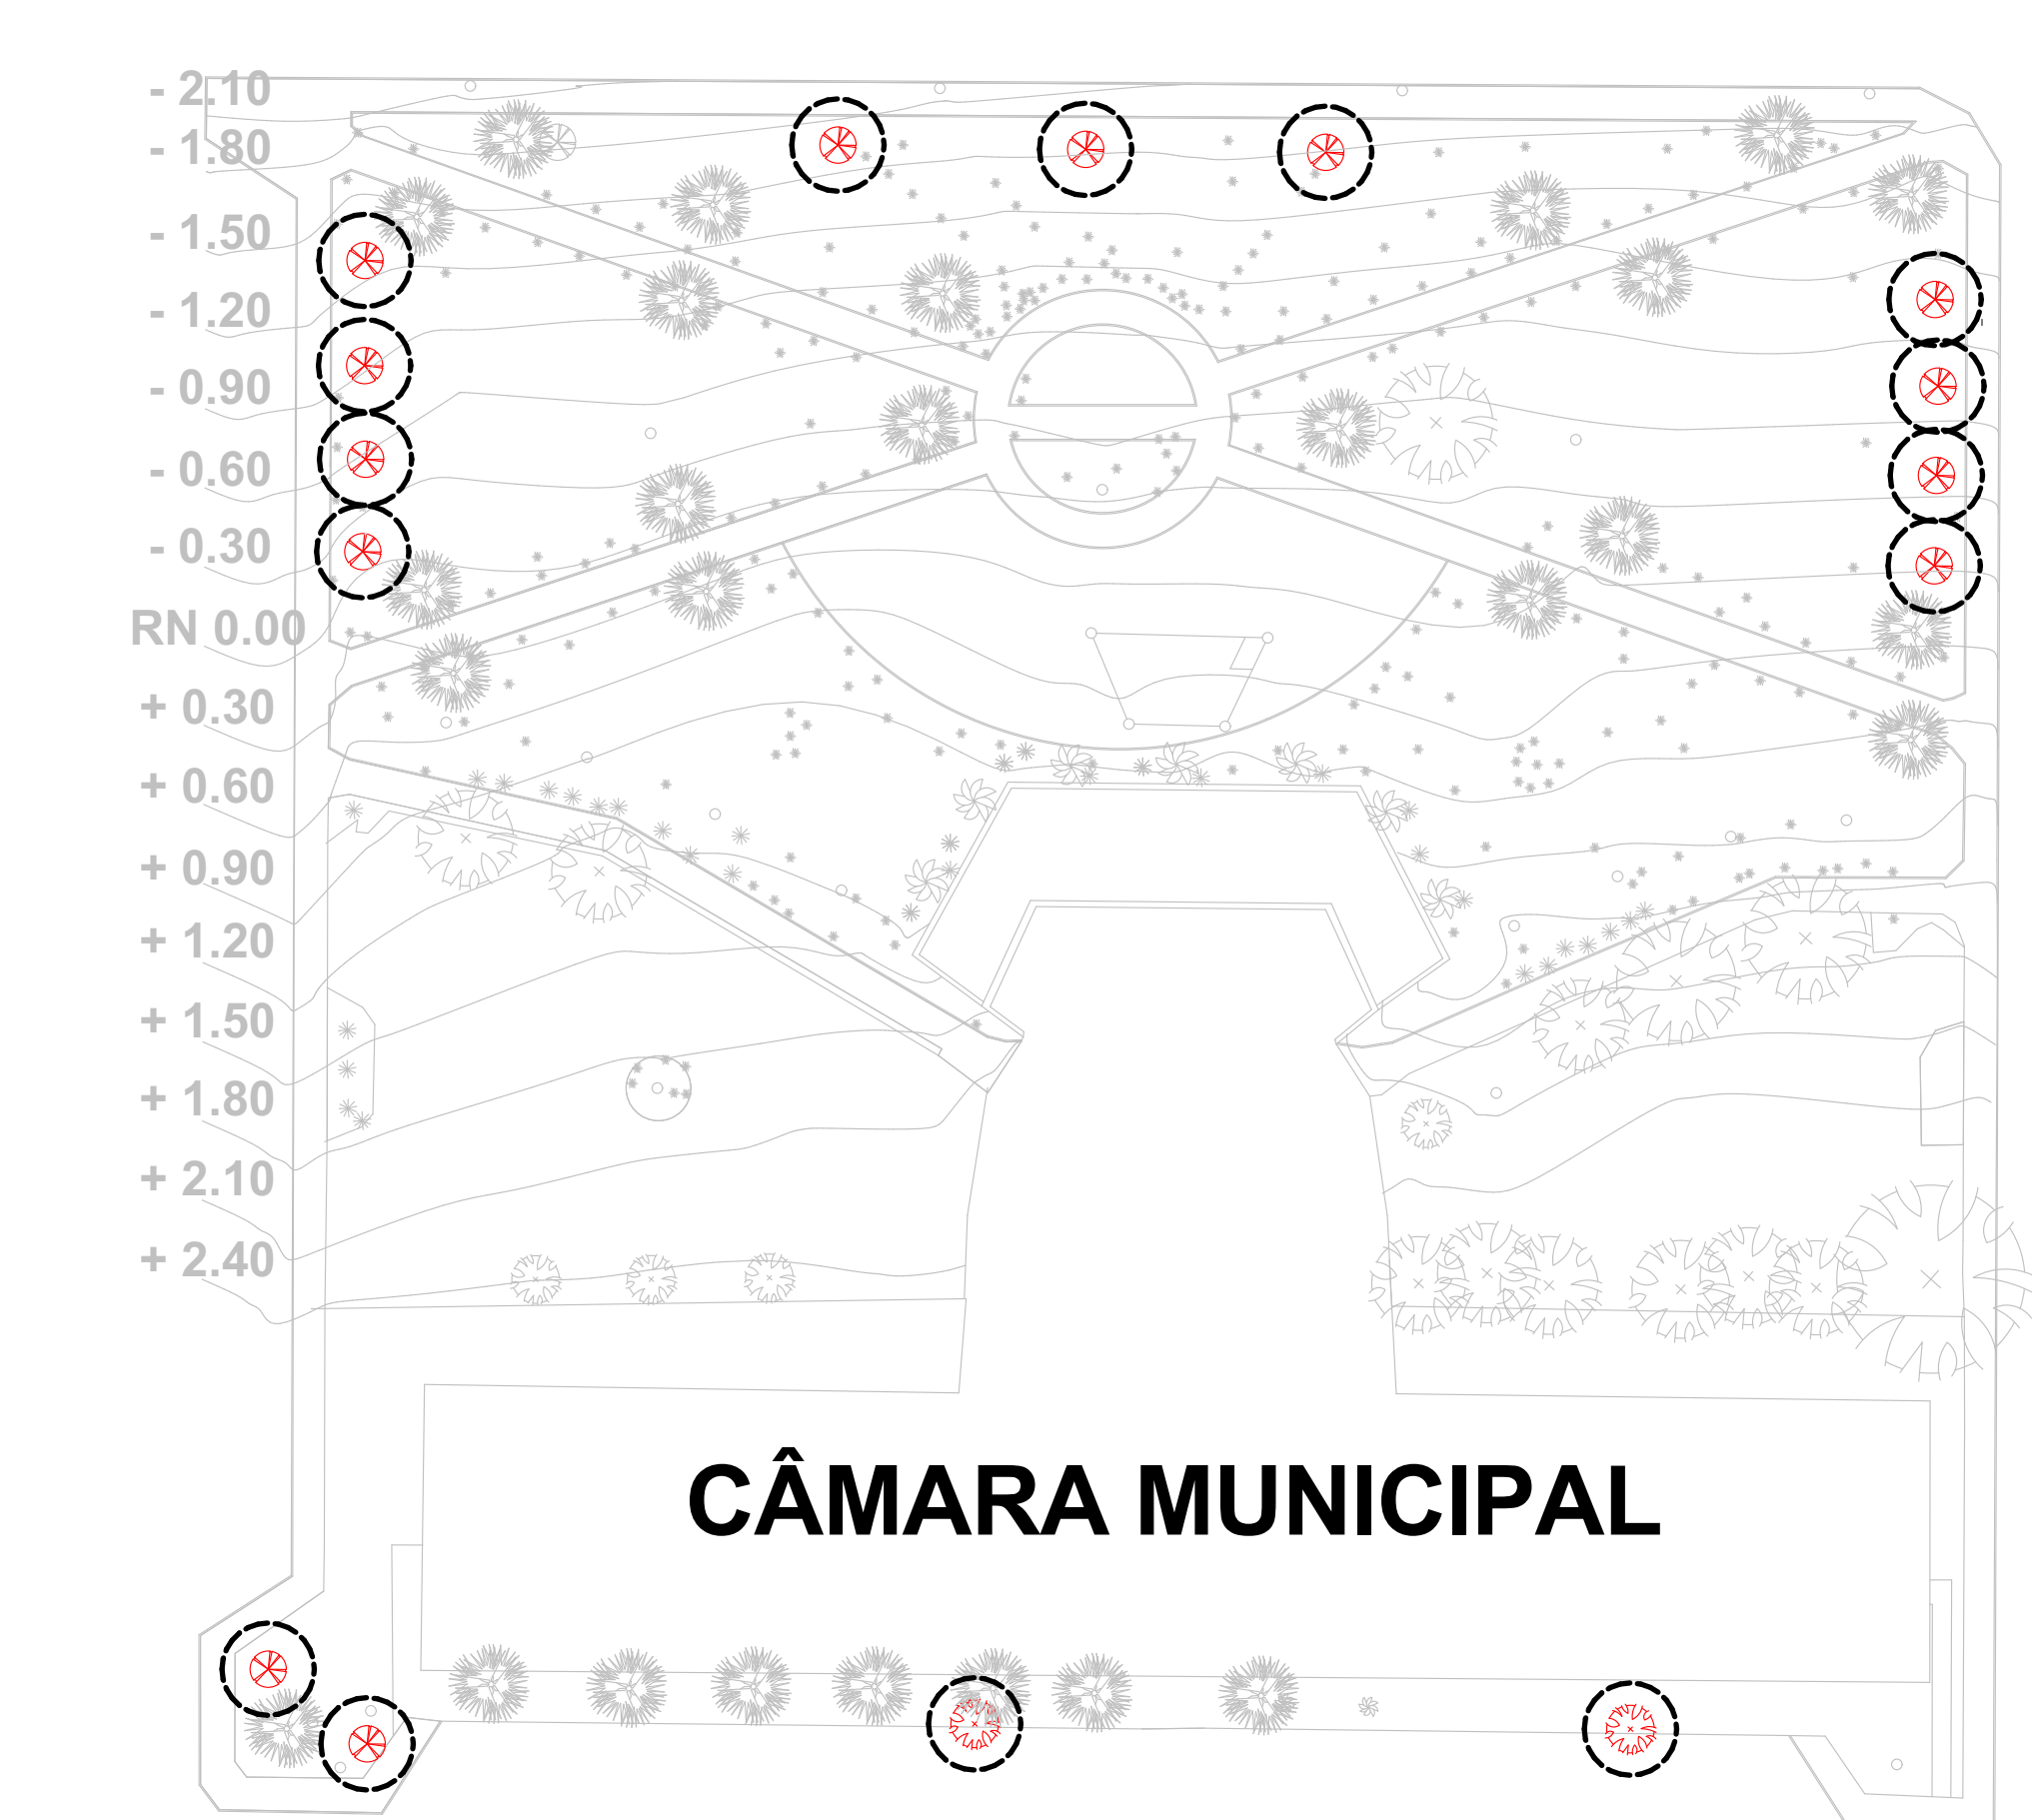

06 Demolição - Remoção de Árvores
Escala: 1:500



07 Planta de Locação e Localização
Escala: 1:2000

RESUMO TOTAL DE DEMOLIÇÃO - PRAÇA EXISTENTE				
Ordem	Material	Área (m²)	Comprimento (m)	Unidades (un)
1	Grama Existente	4.206,24	-	-
2	Piso em Pedra Portuguesa Existente	2.044,31	-	-
3	Concreto do Palco Existente	54,73	-	-
4	Guia (meio-fio) Existente	-	1.208,07	-
5	Árvores Existente	-	-	15,00
6	Poste com Luminárias Existente	-	9,30	3,00
7	Bancos da Praça Existente	7,80	-	13,00
8	Pilares Arquitetônico Existente	0,20	4,15	12,00

QUADRO DE QUANTITATIVOS DE GRAMA		
Ordem	Material	Área (m²)
1	Grama - Parte 01	934,36
2	Grama - Parte 02	758,44
3	Grama - Parte 03	971,63
4	Grama - Parte 04	48,38
5	Grama - Parte 05	42,49
6	Grama - Parte 06	1.450,94
Total		4.206,24

QUADRO DE QUANTITATIVOS DE CALÇADA		
Ordem	Material	Área (m²)
1	Passeios - Pedra Portuguesa	1.599,17
2	Calçada - Pedra Portuguesa	445,14
Total		2.044,31

QUADRO DE QUANTITATIVOS DO PALCO		
Ordem	Material	Área (m²)
1	Concreto Palco Existente	54,73
2	Altura do Palco (m)	0,60
Total		32,84

QUADRO DE QUANTITATIVOS DE GUIA (MEIO-FIO)		
Ordem	Material	Comprimento (m)
1	Meio fio - Parte 01	217,38
2	Meio fio - Parte 02	124,59
3	Meio fio - Parte 03	141,28
4	Meio fio - Parte 04	30,50
5	Meio fio - Parte 05	29,34
6	Meio fio - Parte 06	276,60
7	Meio fio - Av. Brasil	113,44
8	Meio fio - Estacionamento P. Cívica	139,94
9	Meio fio - Av. Goiás	135,00
Total		1.208,07

QUADRO DE QUANTITATIVOS DOS BANCOS (A DEMOLIR)			
Ordem	Material	Unidade (un)	Área (m²)
1	Qtd. Bancos	13,00	-
2	Base dos bancos - Tijolo	39,00	0,07
3	Superfície dos bancos - Concreto	13,00	0,60
Total		-	0,67

QUADRO DE QUANTITATIVOS DE LUMINÁRIA		
Ordem	Material	Qtd (un)
1	Luminária - Parte 02	1,00
2	Luminária - Parte 03	1,00
3	Luminária - Parte 05	1,00
Total		3,00

QUADRO DE QUANTITATIVOS DE PILARES (A DEMOLIR)			
Ordem	Material	Unidade (un)	Área (m²)
1	Pilares Decorativo	12,00	0,20
Total		-	0,20

QUADRO DE QUANTITATIVOS ÁRVORE		
Ordem	Material	Qtd (un)
1	Árvores	15,00
Total		15,00

QUADRO DE LEGENDAS	
	Demolição/Remoção Gramado
	Demolição Piso em Pedra Portuguesa
	Demolição do Palco
	Demolição de Guias (meio-fio)
	Demolição de Pilares Arquitetônico
	Demolição/Remoção de Árvores
	Demolição/Remoção de Bancos

PROJETO
Projeto - Praça Cívica
ENDEREÇO
Av. Brasil - Centro Praça Cívica Ceres Goiás 76300-000 Brasil

CIDADE
Ceres

ESTADO
Goiás

CLIENTE

Município de Ceres CNPJ: 01.131.713/0001-57

ENGENHEIRO(S)

Eng. Civil: Rossini Barcelos Ricardo CREA/GO - 1014782465D

Eng. Civil: Alex Viana Ribeiro - CREA/GO 298103D

FASE PROJETO
PE | Projeto Executivo

ESCALA
1:500, 1:200, 1:2000

DIMENSÃO DA FOLHA
A1

CONTEÚDO
Plantas de Demolição/Remoção

RESPONSÁVEL
Eng. Civil: Rossini Barcelos Ricardo

DATA
07/06/2023

REVISÃO



ARQUIVO DIGITAL
01 - Planta de Demolição.pln