




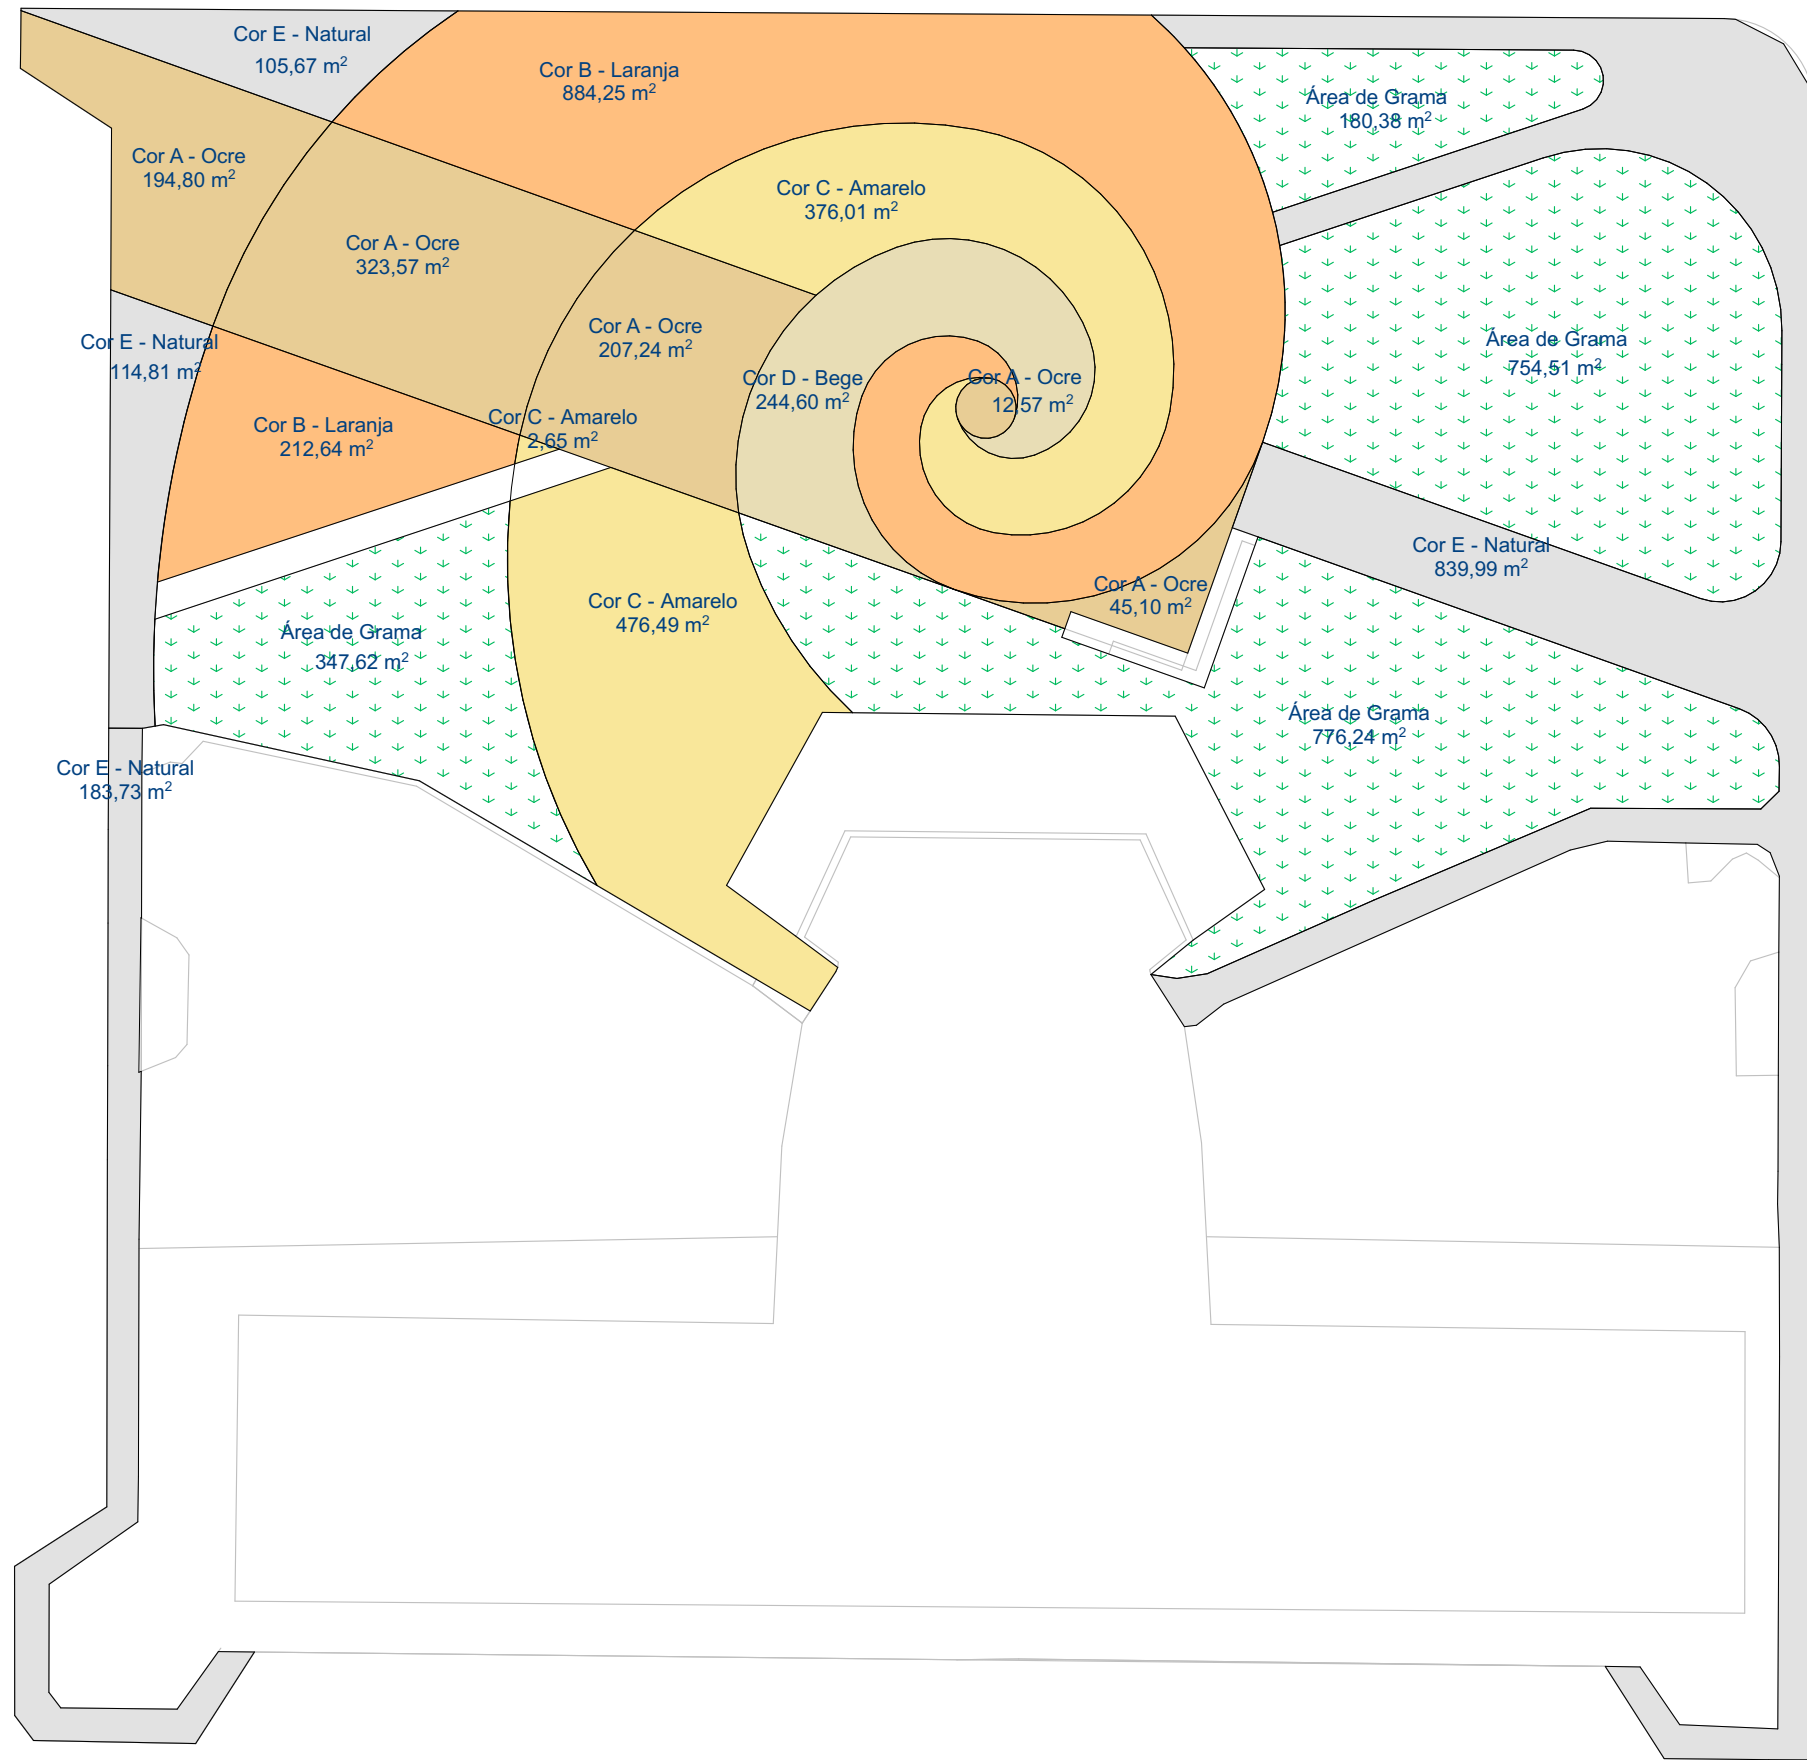


01 Construção - Planta de Piso em Paver Natural e Colorido e Plantil de Grama
Escala: 1:500

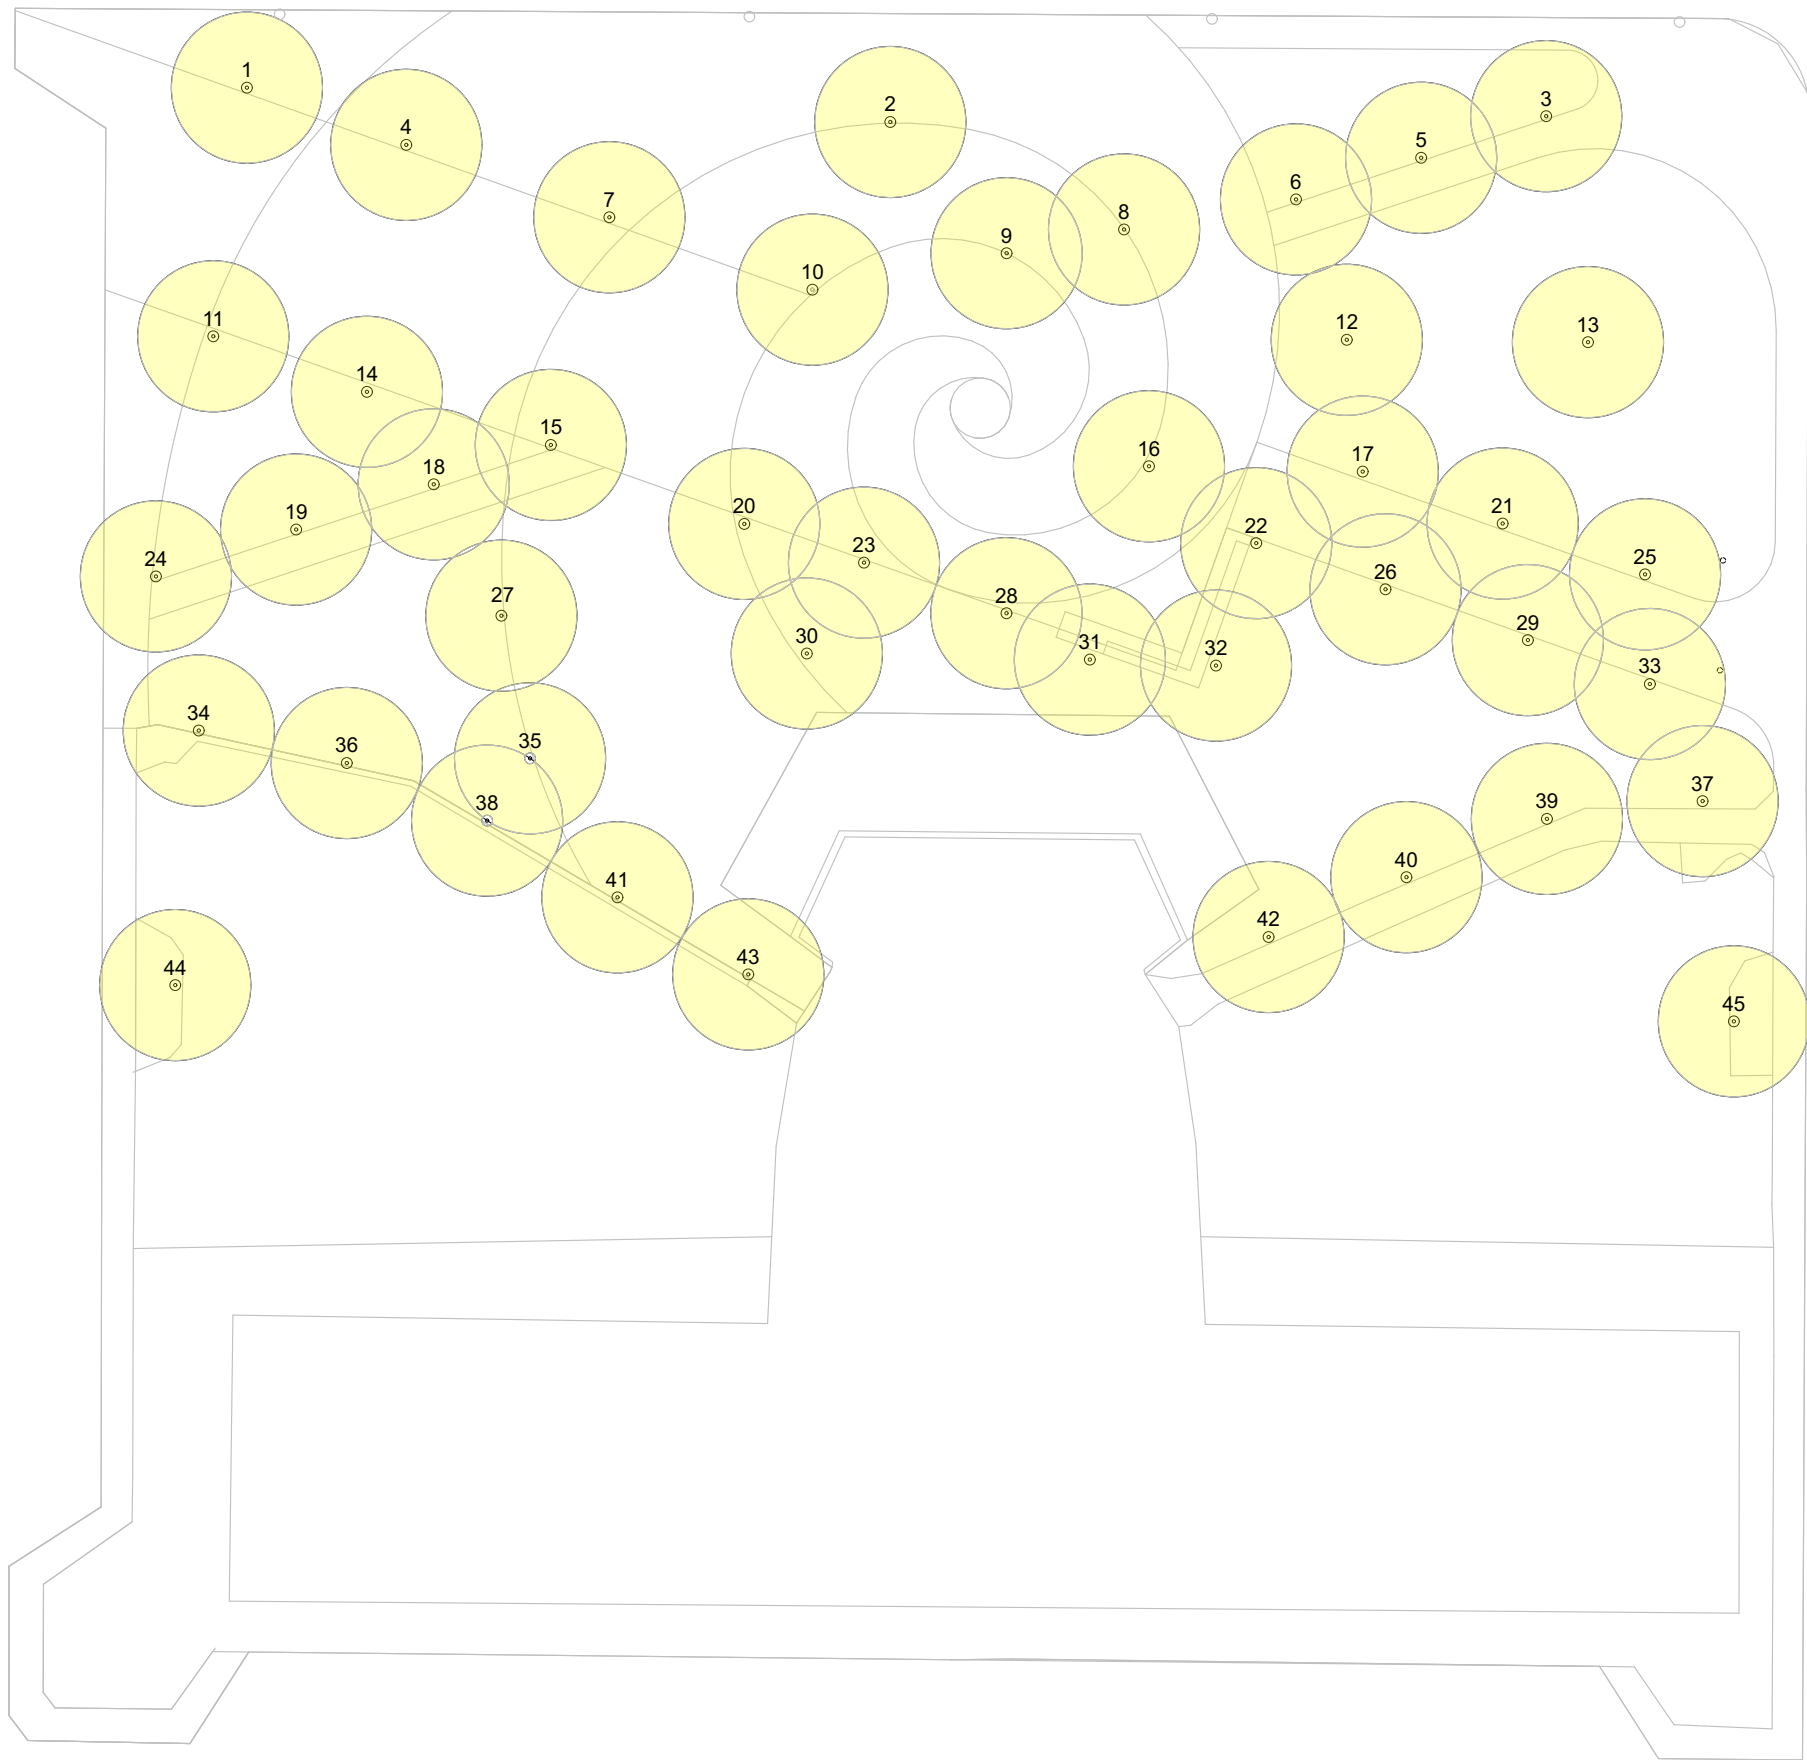


02 Construção - Implantação de Iluminação
Escala: 1:500

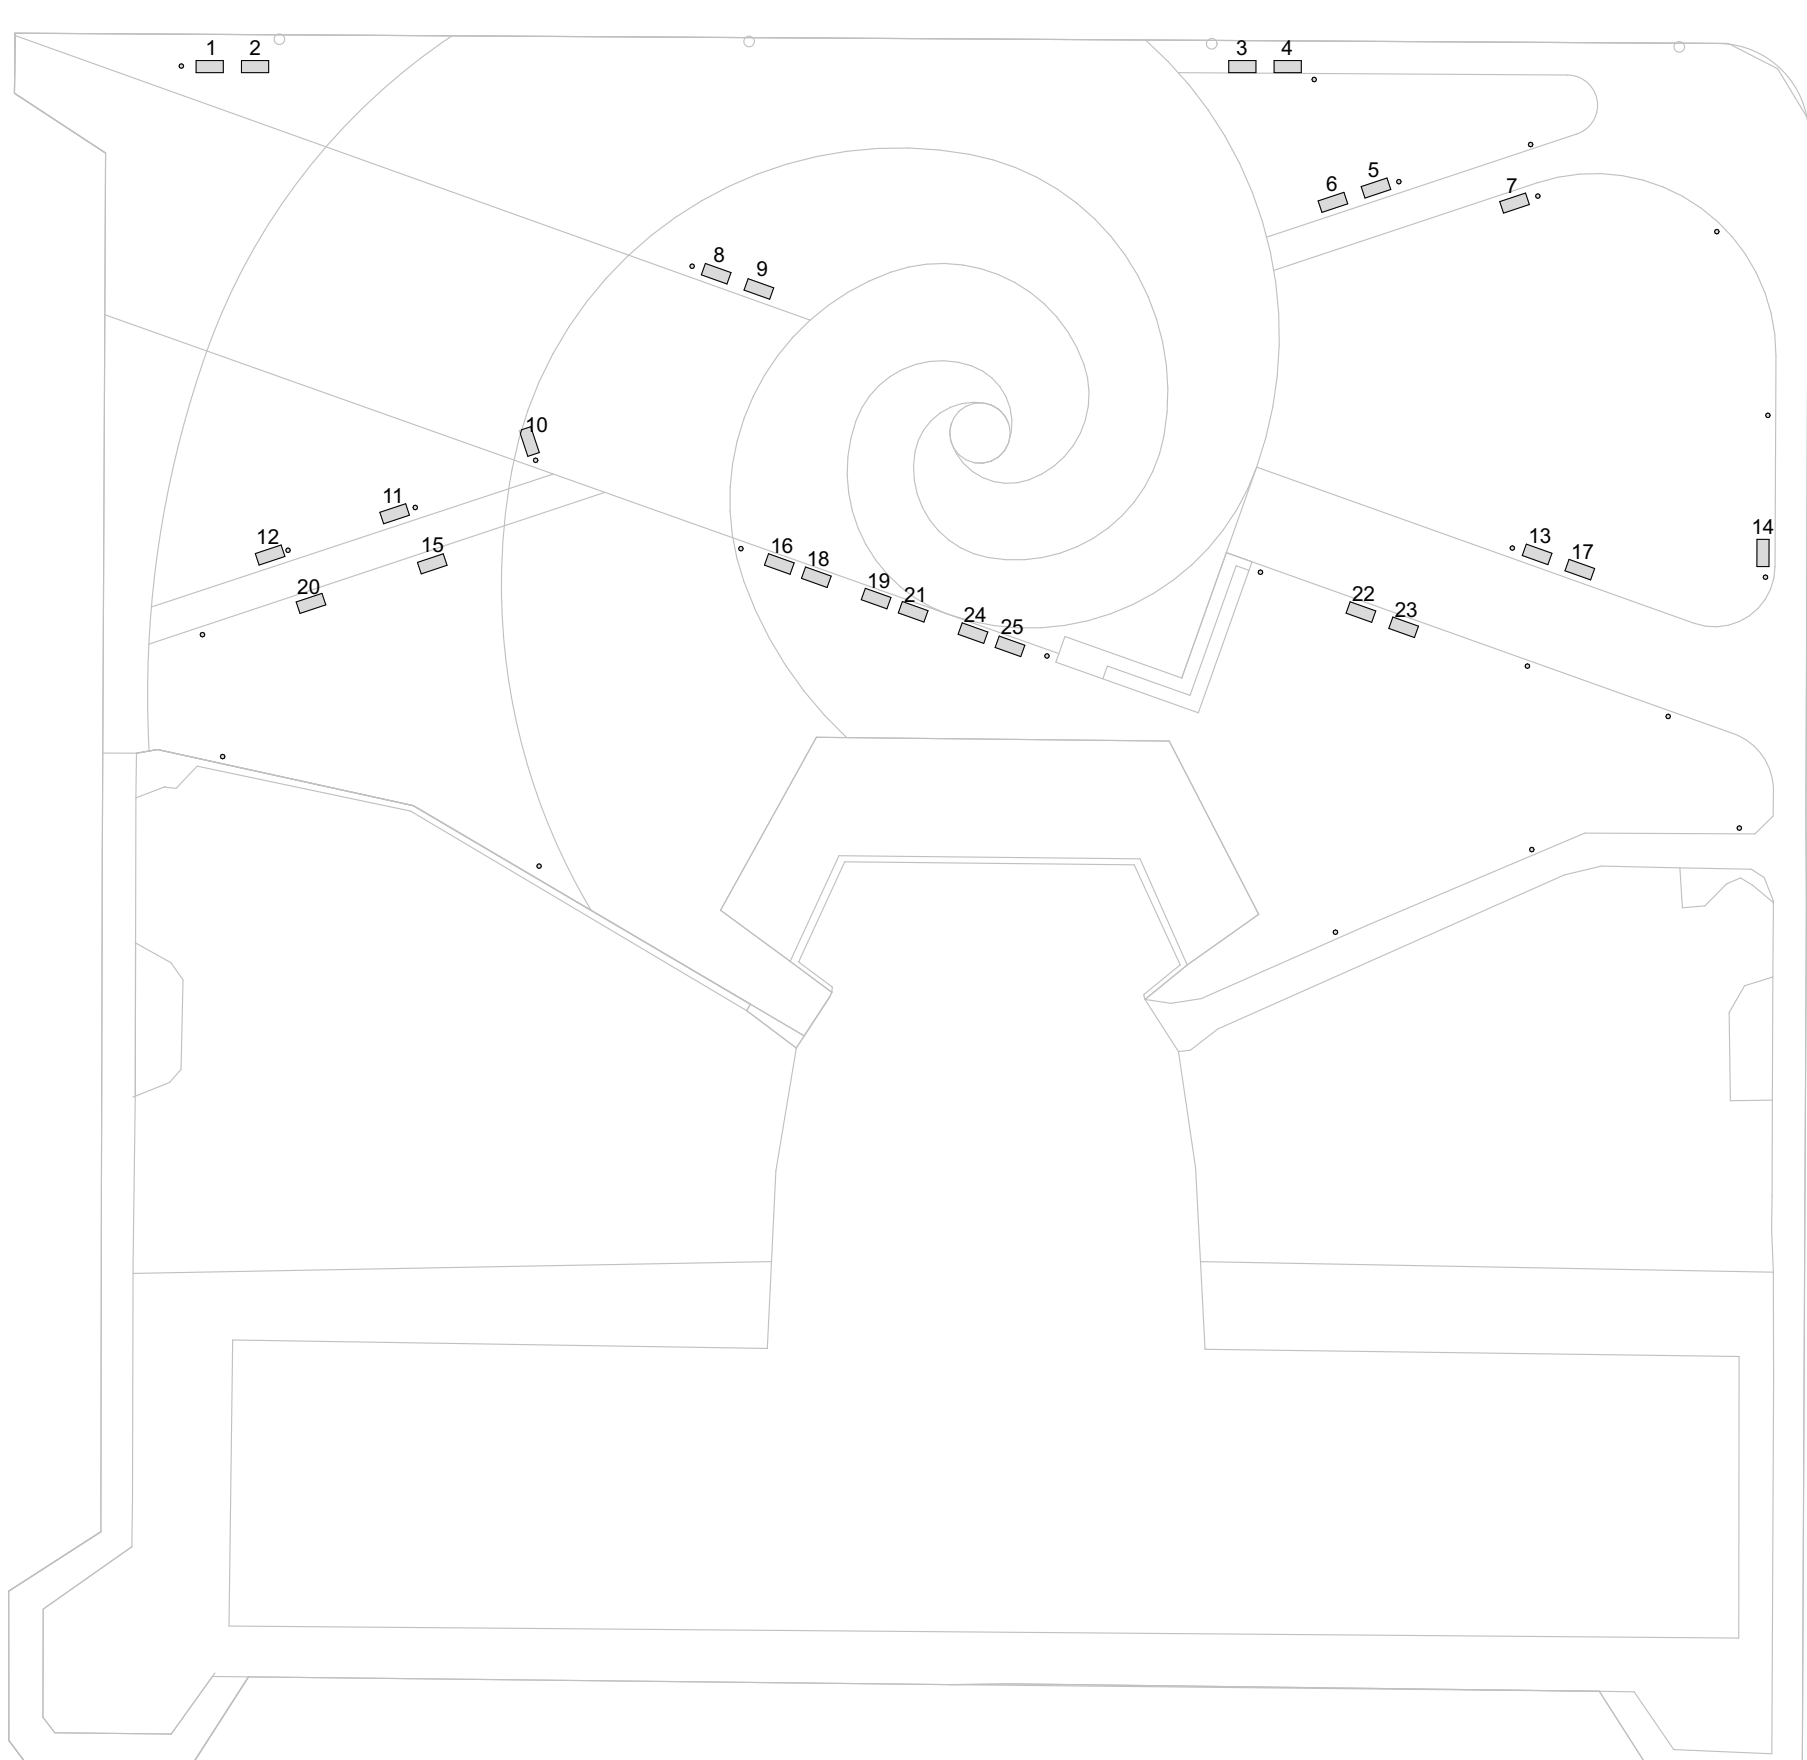


03 Construção - Implantação de Bancos da Praça e Lixeiras
Escala: 1:300

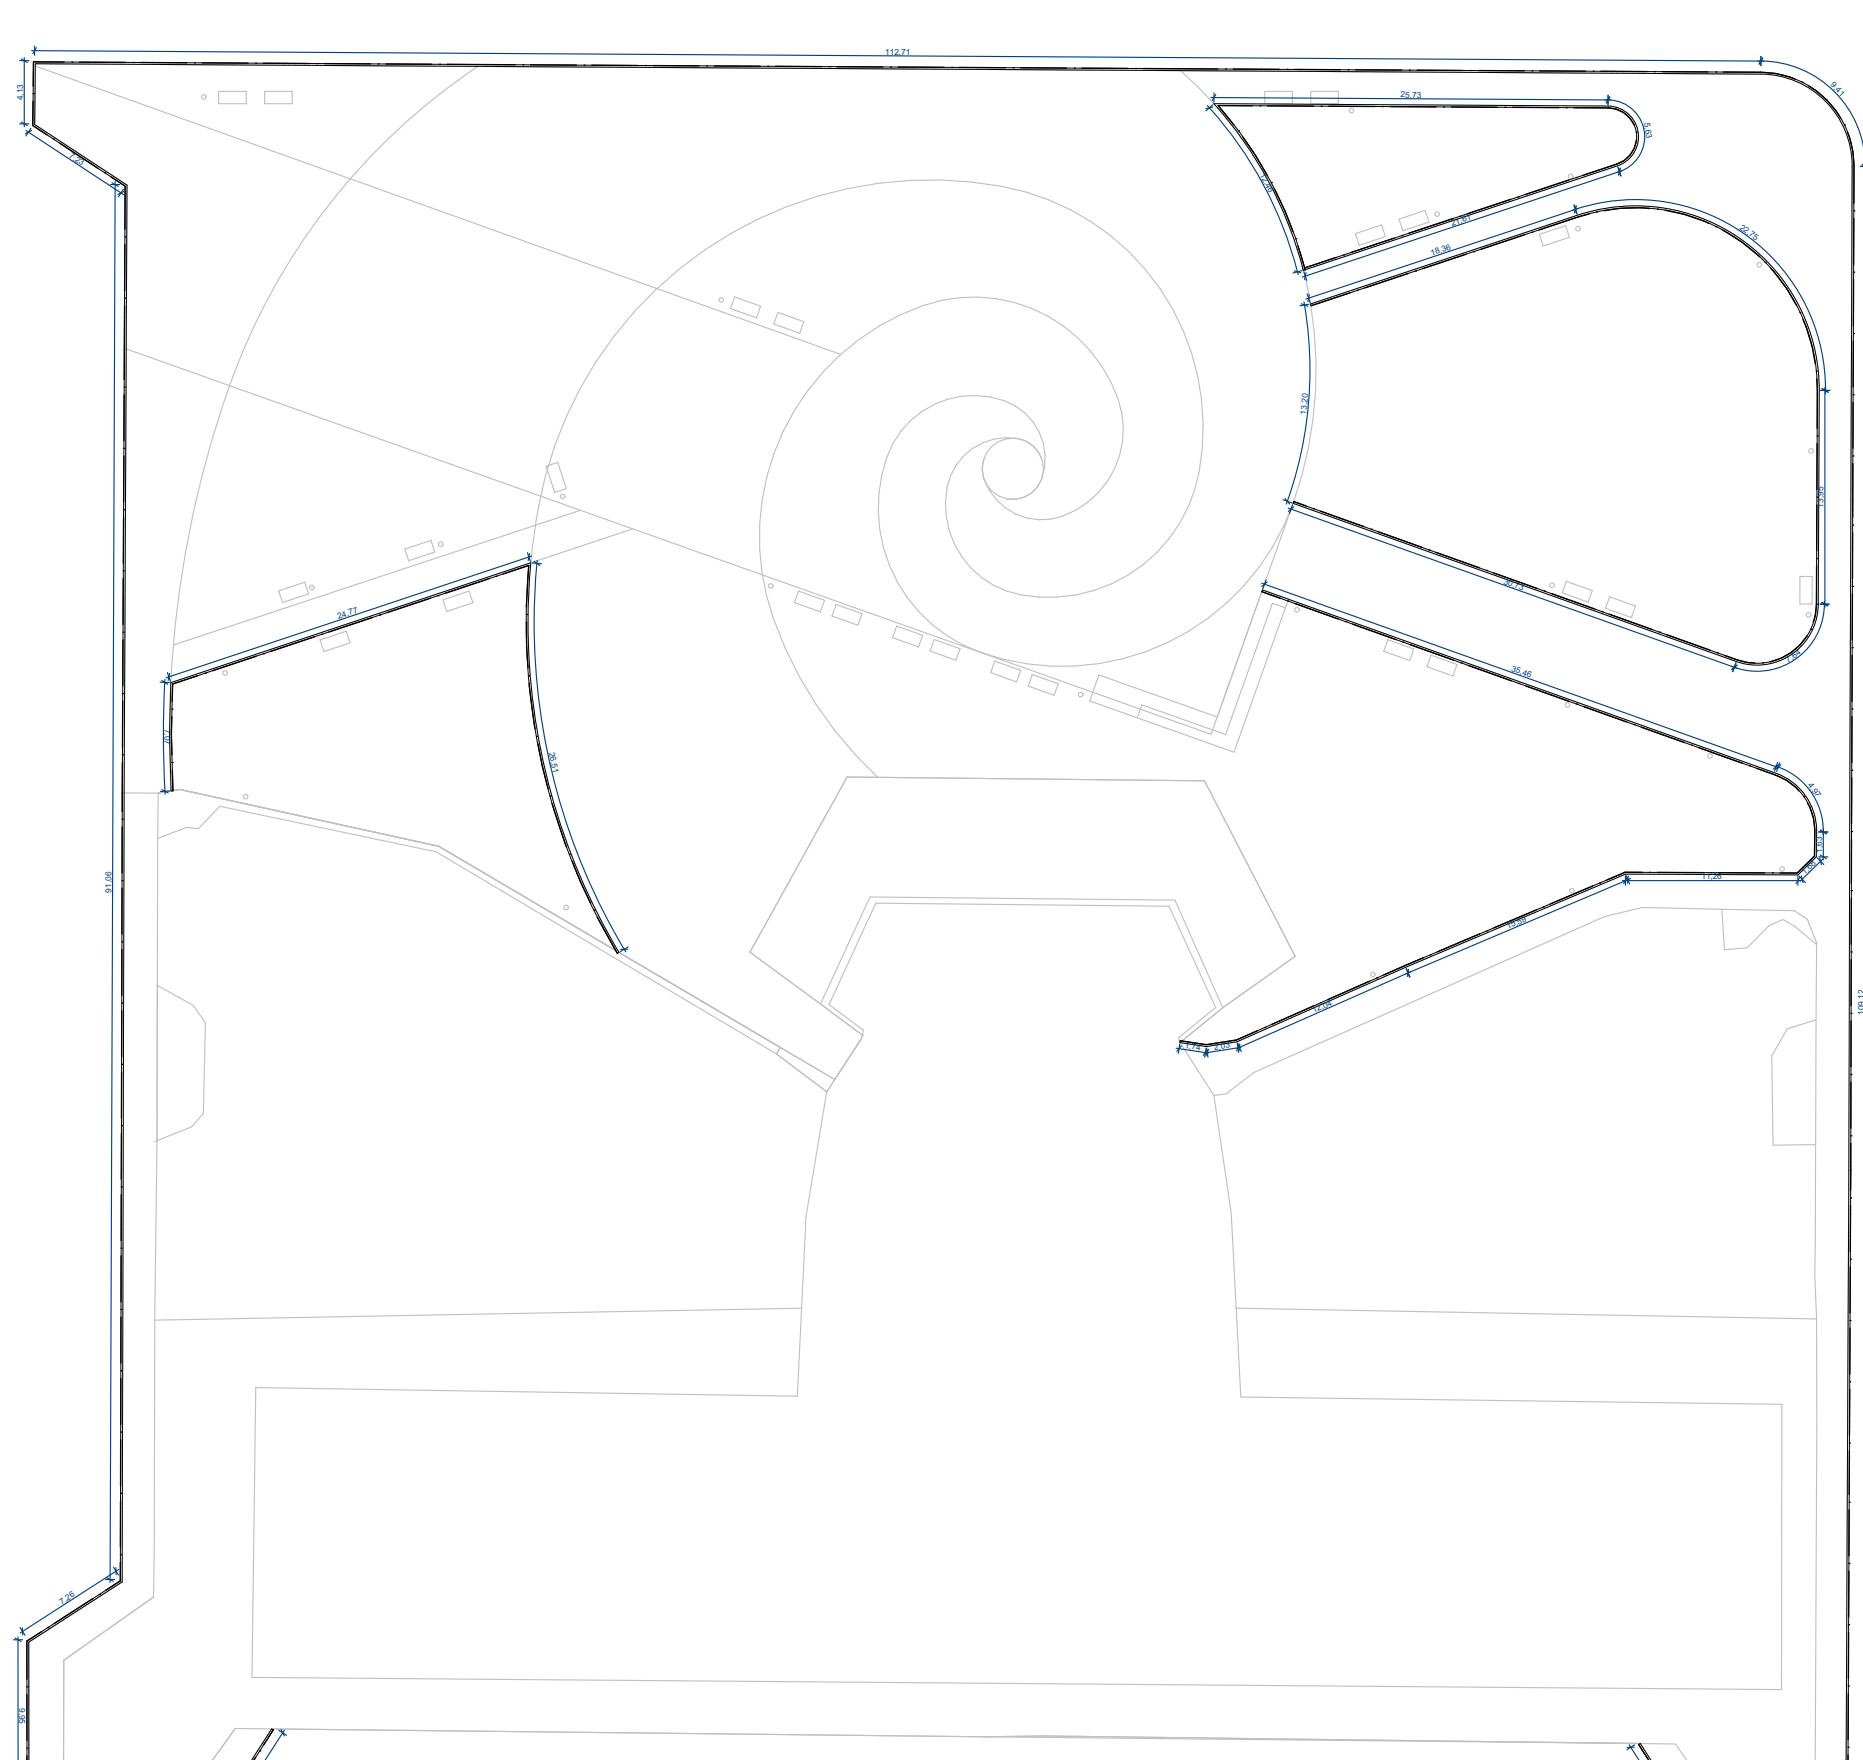


04 Construção - Guia (meio-fio)
Escala: 1:200

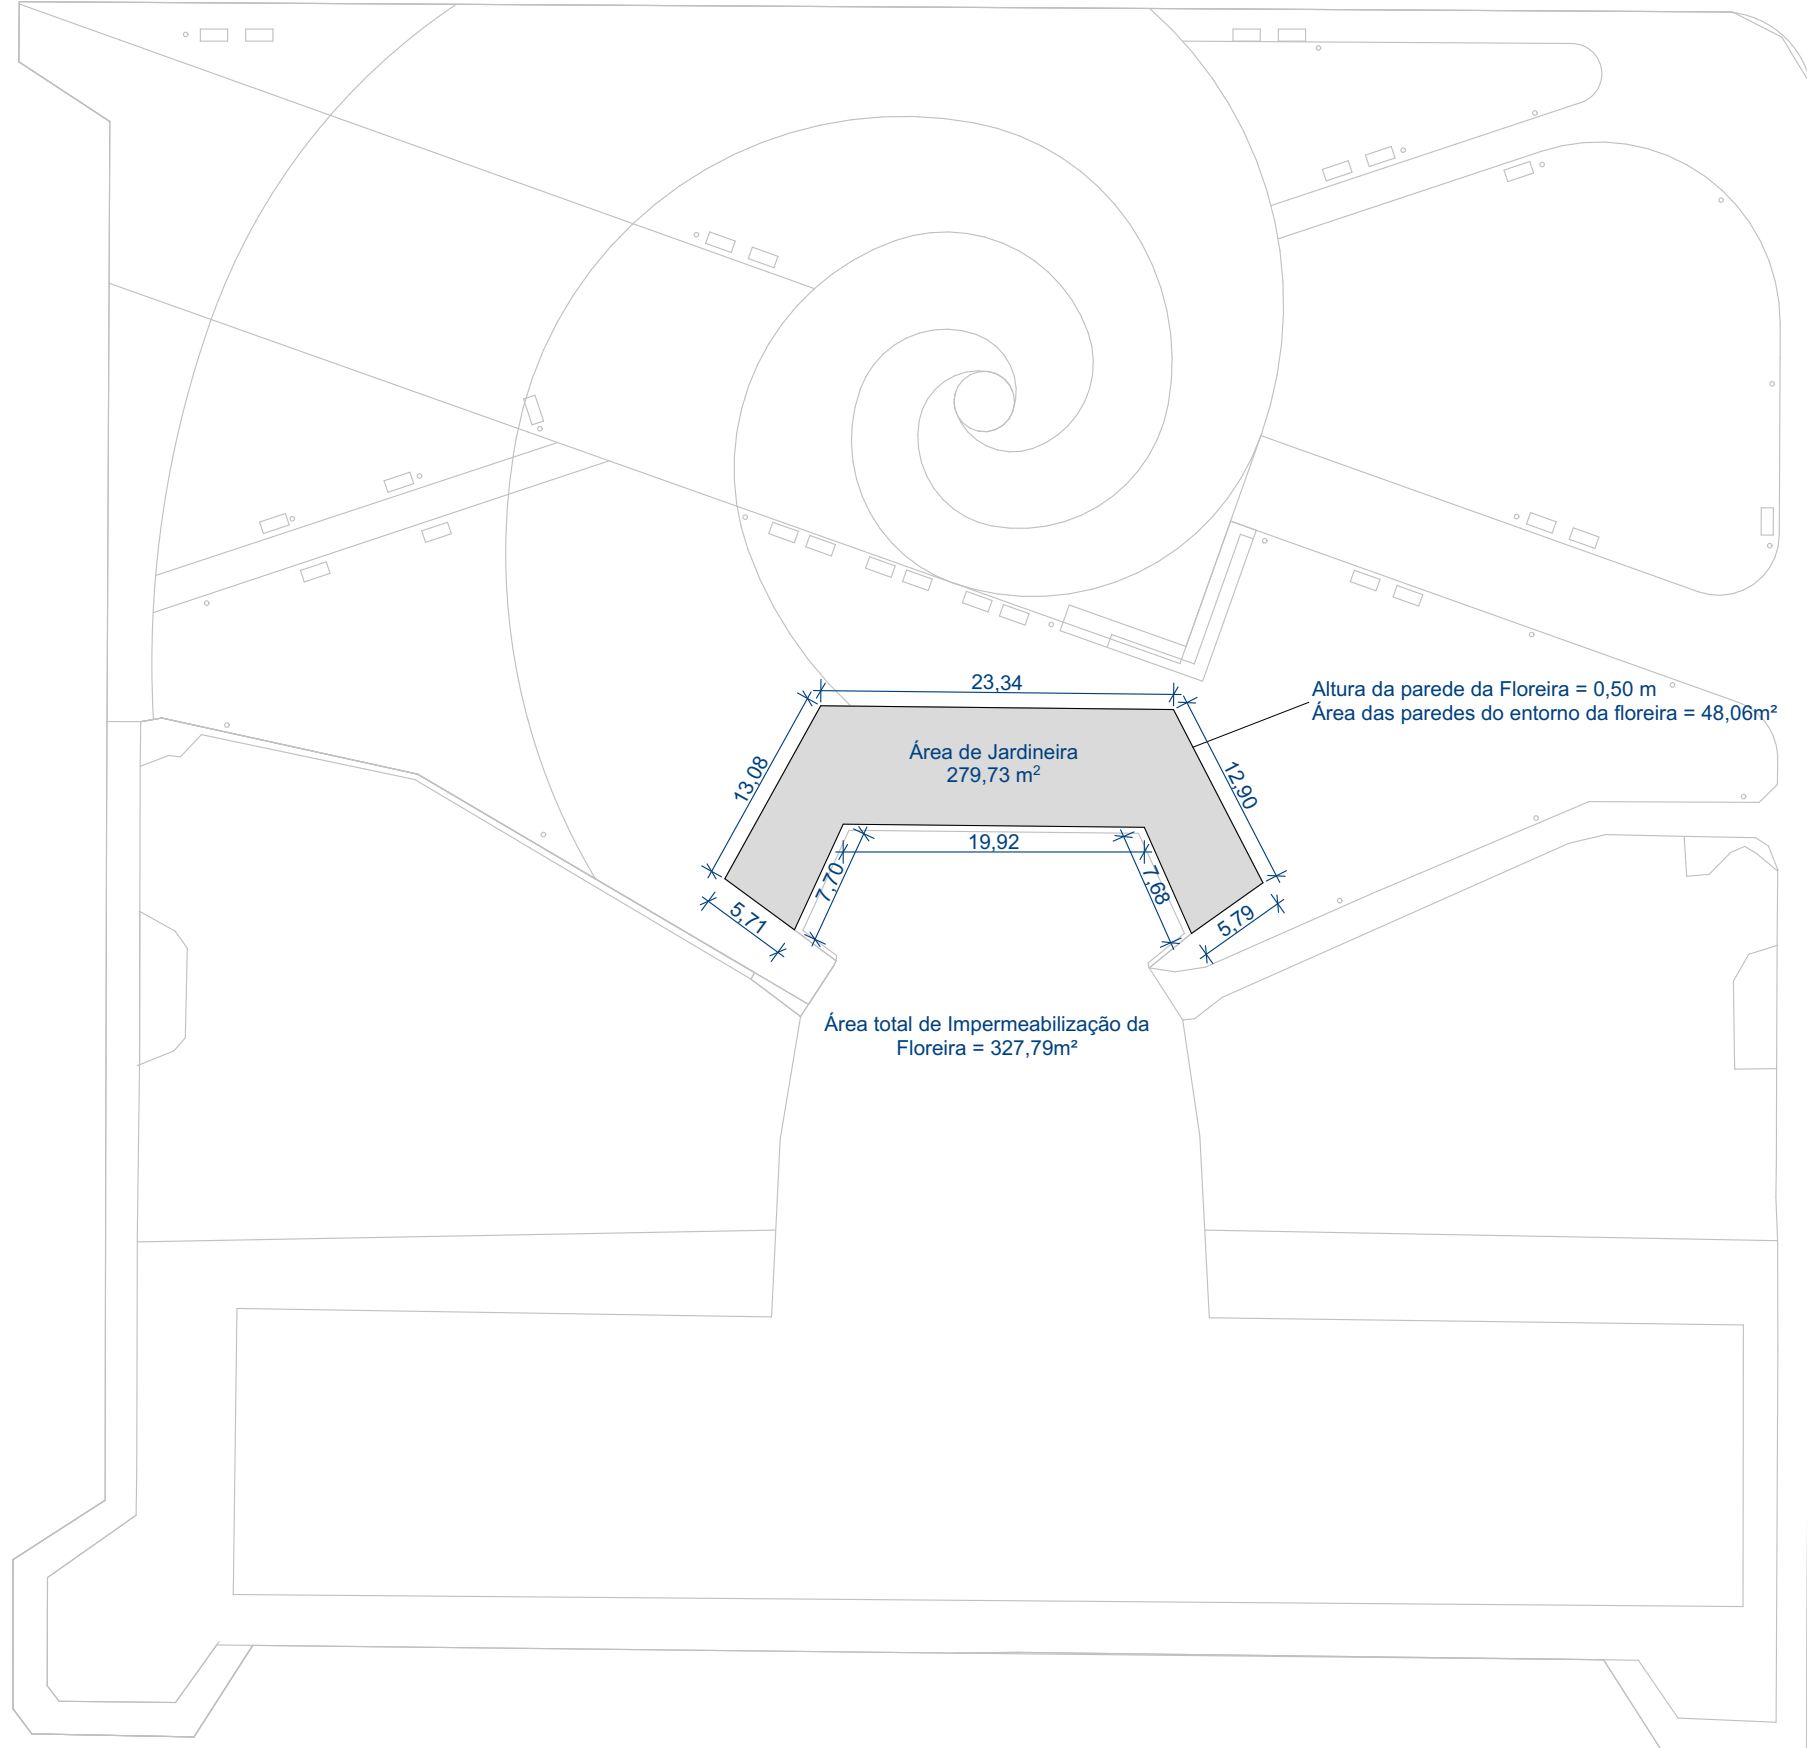

05 Construção - Implantação de Jardineira
Escala: 1:500

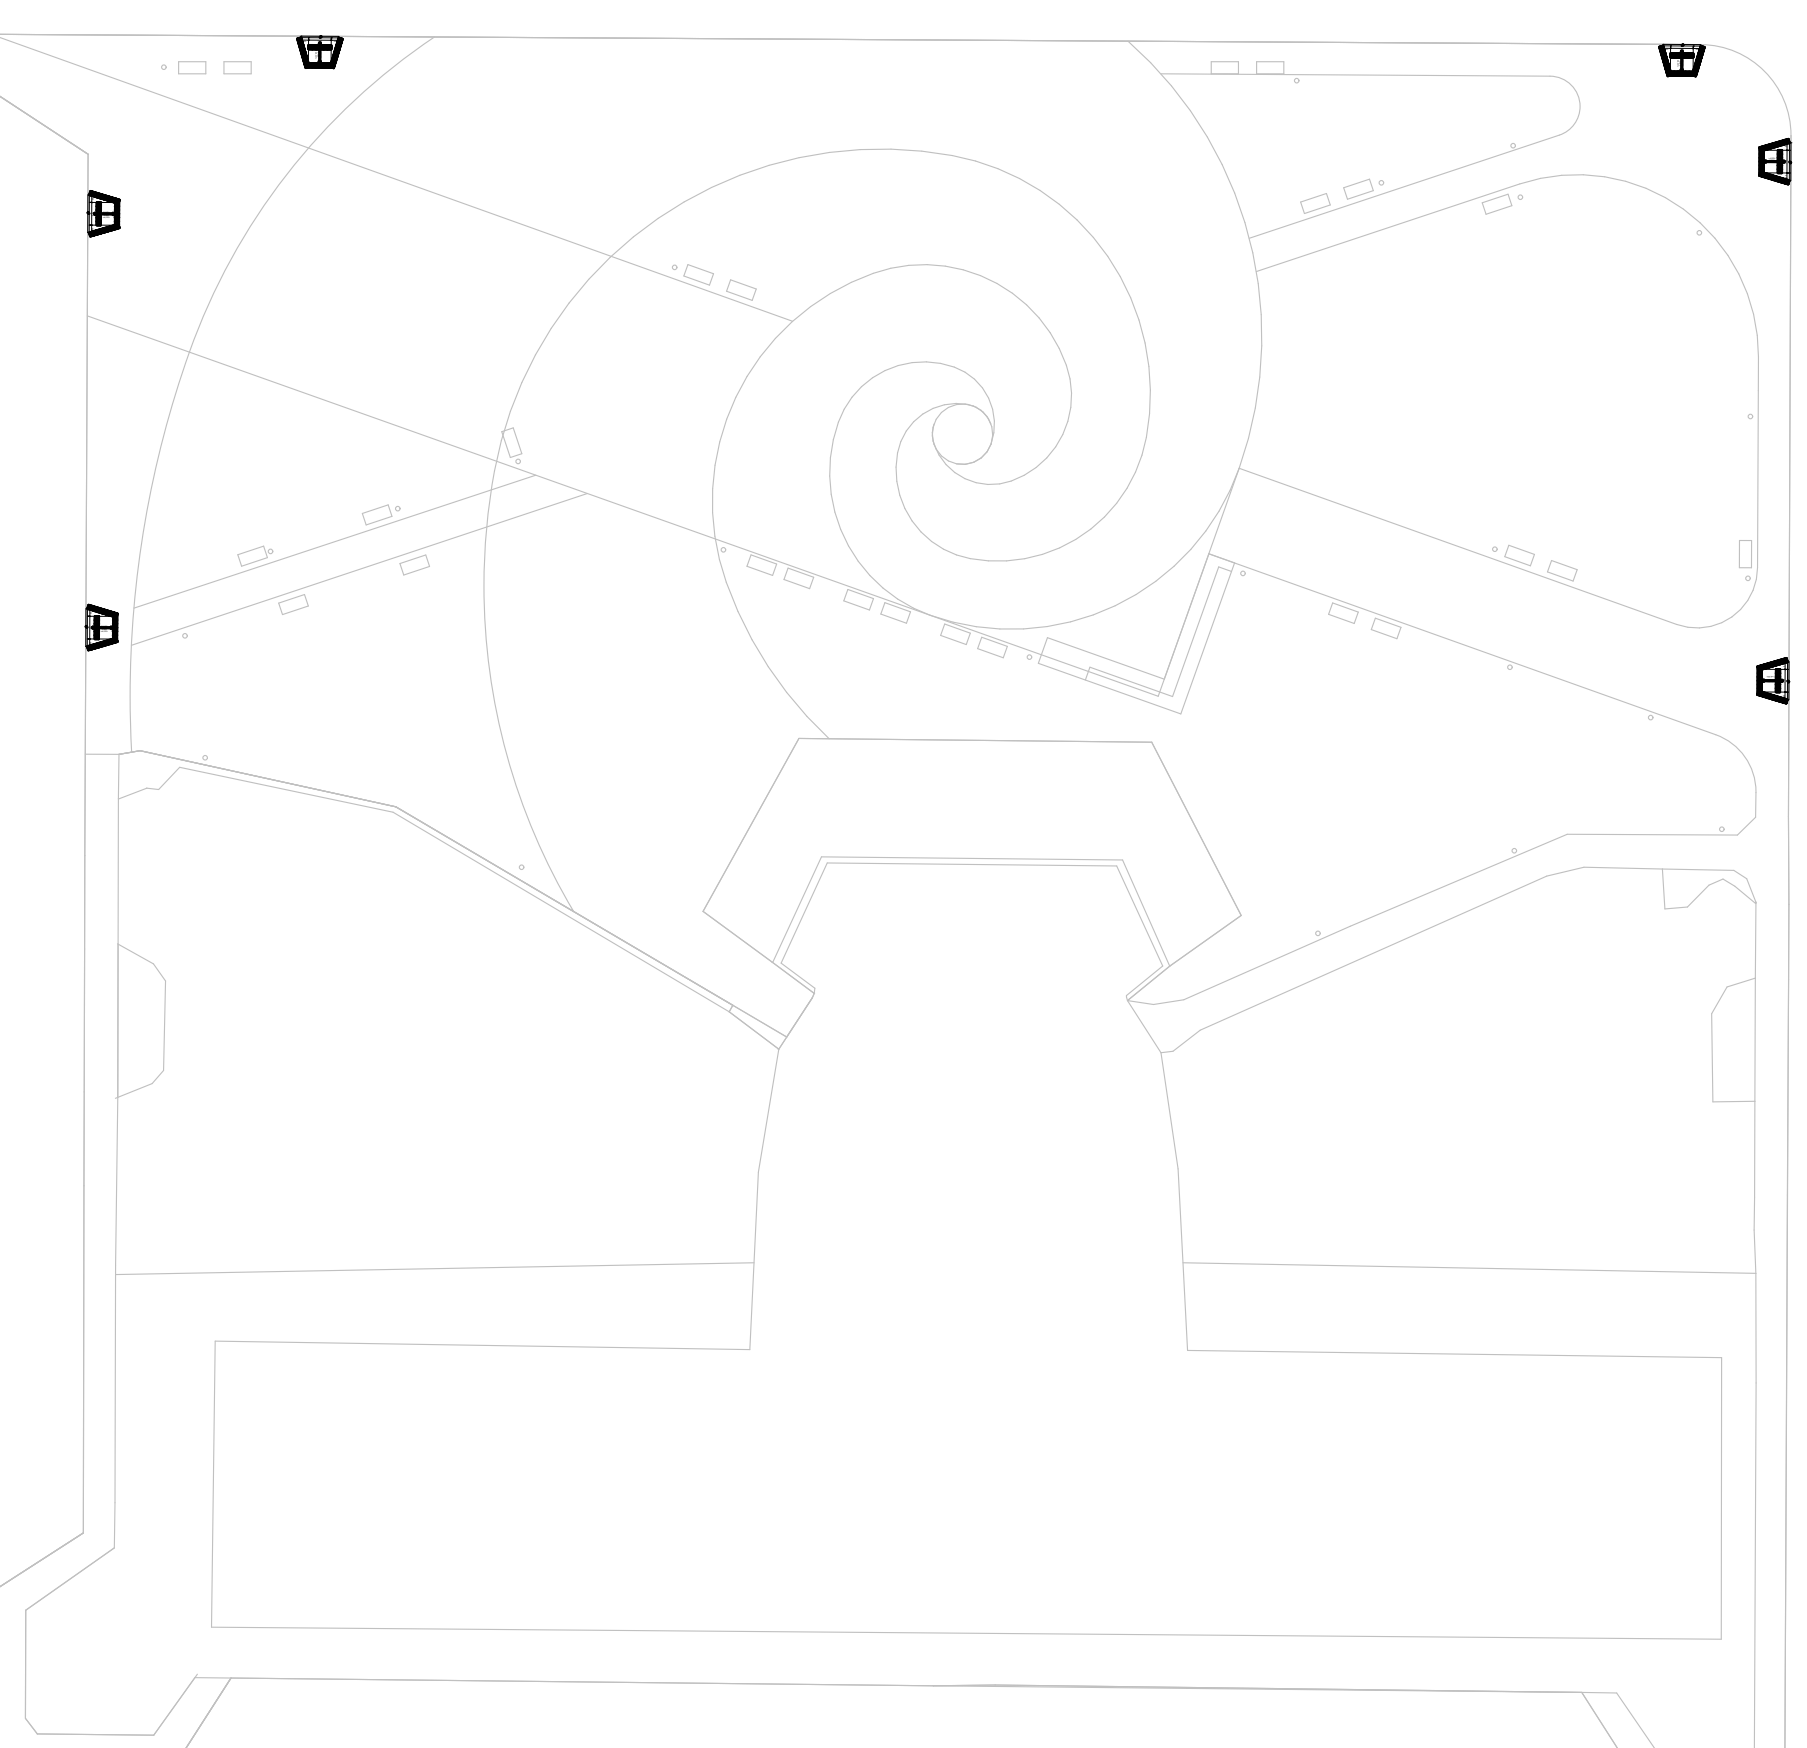

06 Planta de Acessibilidade
Escala: 1:500

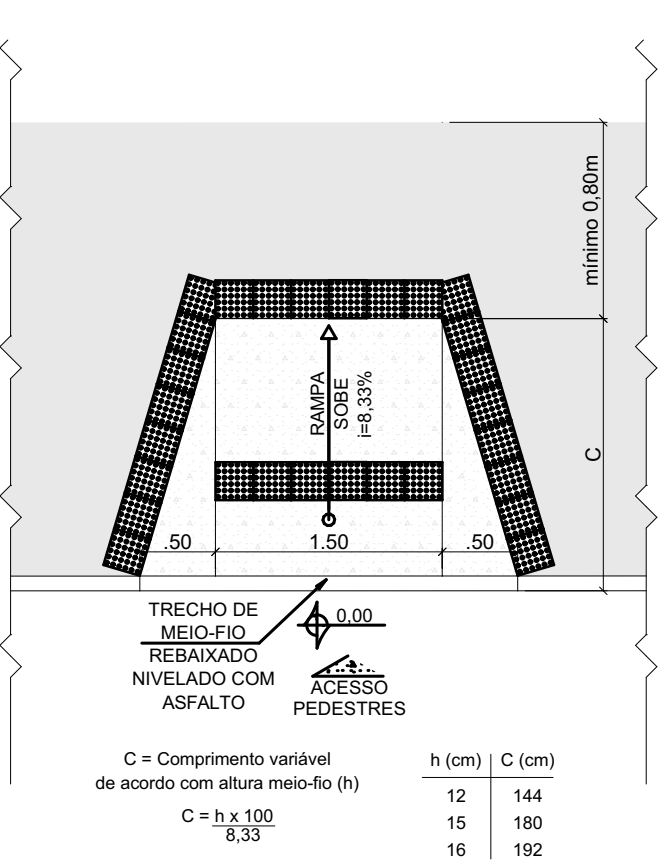

07 Detalhe Rampa de Acessibilidade
Escala: 1:50



08 Planta de Localização
Escala: 1:2000

RESUMO TOTAL DE CONSTRUÇÃO					
Ordem	Material	Área (m²)	Comprimento (m)	Unidades (un)	Volume (m³)
1	Locação de obra	6.385,71	-	-	-
2	Piso em Placa Cimentícia 40 x 40 - Cor A (Ocre)	783,28	-	-	-
3	Piso em Placa Cimentícia 40 x 40 - Cor B (Laranja)	1.096,89	-	-	-
4	Piso em Placa Cimentícia 40 x 40 - Cor C (amarelo)	855,15	-	-	-
5	Piso em Placa Cimentícia 40 x 40 - Cor D (Bege)	244,60	-	-	-
6	Piso em Placa Cimentícia 40 x 40 - Cor E (Natural)	1.244,20	-	-	-
7	Plantil de Grama Batatais	2.058,75	-	-	-
8	Instalação de Postes/Luminária	-	-	45,00	-
9	Instalação de Bancos da Praça (reto)	-	-	25,00	-
10	Instalação de Bancos da Praça (curvo)	-	-	15,00	-
11	Instalação de Lixeira	-	-	24,00	-
12	Bicicletário	-	-	10,00	-
13	Guia (meio-fio) Reto sem Sarjeta (externo)	-	378,83	-	-
14	Guia (meio-fio) Curvo sem Sarjeta (externo)	-	9,41	-	-
15	Guia (meio-fio) Jardim (interno)	-	316,81	-	-
16	Jardineira	279,73	-	-	-
17	Luminária de piso	-	-	54,00	-
18	Tapume	671,53	305,24	2,20	-

NOTA
ESTE DOCUMENTO É REGISTADO DO PROCESSO INTELLECTUAL DO SEU AUTOR, PORTANTO, INDIKA-SE QUE QUALQUER ALTERAÇÃO, MODIFICAÇÃO, SUBSTITUIÇÃO OU ADIÇÃO, DO TODO OU PARCIALMENTE DESTA PROPOSTA DEVE SER AUTORIZADA PELO RESPECTIVO PROFISSIONAL, CONFORME ESPECIFICADO NA LEI Nº 9.610/98, SOBRE AS PENAS CARREIRES DE DIREITOS AUTORAIS.

OBSERVAÇÕES DO PROJETO
01. TODAS AS MEDIDAS DEVERÃO SER CONFERIDAS NO LOCAL.
02. TODAS AS DIMENSÕES ESTÃO EM METROS, SALVO QUANDO INDICADO O CONTRÁRIO.
03. AS COTAS REFEREM-SE AOS ELEMENTOS ACABADOS, SALVO QUANDO INDICADO O CONTRÁRIO.
04. TODAS AS COTAS PREVALECEM SOBRE O DESENHO.
05. INFORMAÇÕES E PROJETO SUJEITO A REVISÕES E ALTERAÇÕES - ANTES DE QUALQUER ALTERAÇÃO, CONSULTAR O ENGENHEIRO RESPONSÁVEL.
06. NÃO CAUSAR EM PROJETO DE ACESSIBILIDADE, ESTE ESTÁ CONFORME NORMA ABNT NBR 9061-2015, REVISÃO 01/2015.
07. CORREÇÕES SERÃO REALIZADAS EM PROJETOS DAS DISCIPLINAS COMPLEMENTARES PERTINENTES.
08. PONTOS DE ELÉTRICA E HIDRÁULICA, ACOMPANHAM PROJETO COMPLEMENTAR E LAYOUTS, QUANDO EXISTIREM.

PROJETO

Projeto - Praça Cívica

ENDEREÇO

Av. Brasil - Centro Praça Cívica Ceres Goiás 76300-000 Brasil

CIDADE

Ceres

ESTADO

Goiás

CLIENTE

Município de Ceres CNPJ: 01.131.713/0001-57

ENGENHEIRO(S)

Eng. Civil: Rossini Barcelos Ricardo CREA/GO - 1014782465D

Eng. Civil: Alex Viana Ribeiro - CREA/GO 298103D

FASE PROJETO

PE | Projeto Executivo

ESCALA

1:500, 1:200, 1:50, 1:2000

DIMENSÃO DA FOLHA

A1

CONTEÚDO

Projeto Executivo - Quantitativo à construir

RESPONSÁVEL

Eng. Civil: Rossini Barcelos Ricardo

ARQUIVO DIGITAL

01 - Planta de Demolição.pln

DATA

07/06/2023

REVISÃO

102