
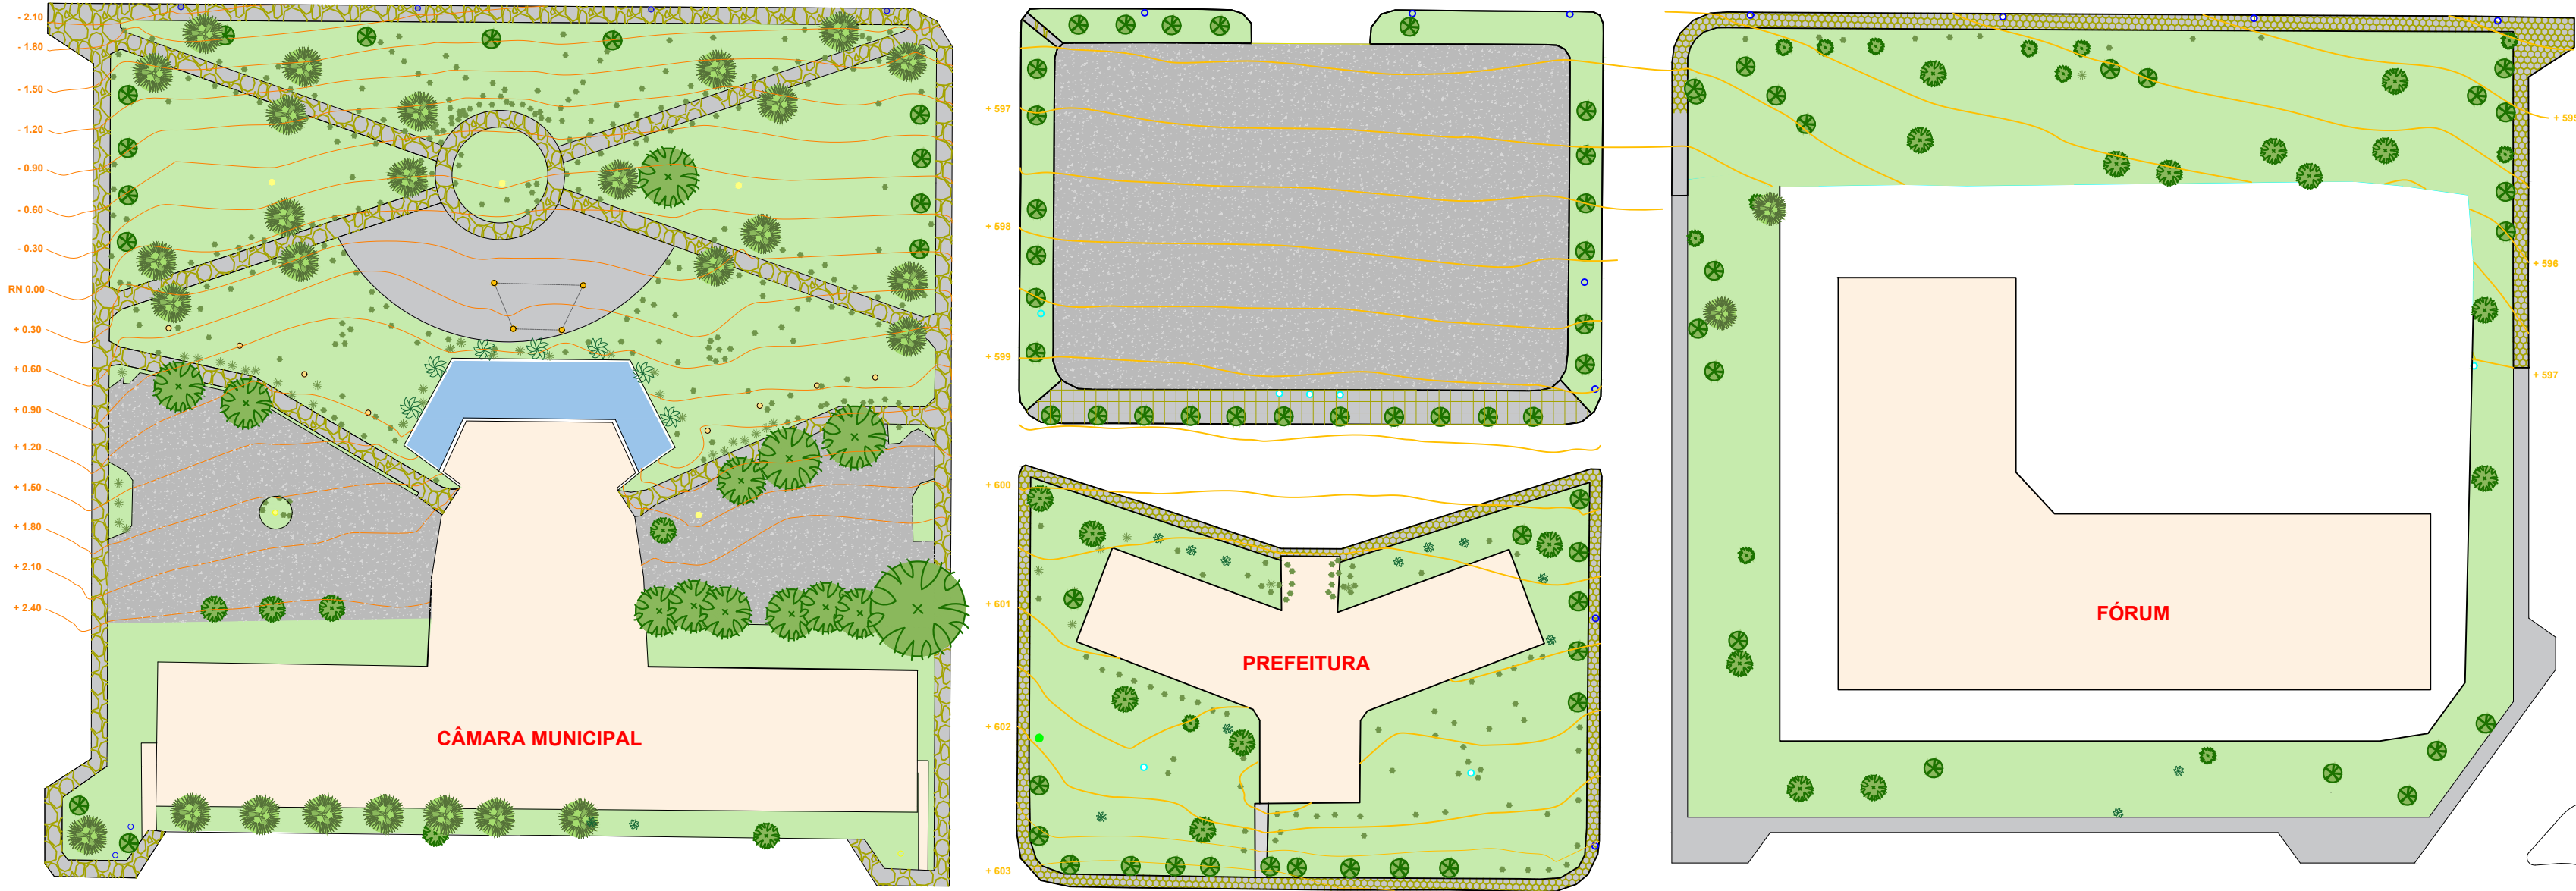


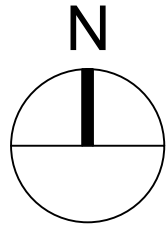

LEGENDA

CURVAS DE NÍVEL

- MESTRAS EXISTENTES
(A CADA 30 CM)
- MESTRAS EXISTENTES
(A CADA 50 CM)

PISOS

- PISO EM PEDRA PORTUGUESA - EXISTENTE
- PISO EM BLOCO DE CIMENTO HEXAGONAL - EXISTENTE
- PISO CERÂMICO - EXISTENTE
- PISO EM CONCRETO DESEMPENADO - EXISTENTE
- PISO EM ASFALTO - EXISTENTE

PLANTIO

- GRAMADO
- ÁRVORES EXISTENTES - PALMEIRA AZUL
- ÁRVORES EXISTENTES - PALMEIRA
- ÁRVORES EXISTENTES - GRANDE PORTE
- ÁRVORES EXISTENTES - MÉDIO PORTE
- ÁRVORES EXISTENTES - PEQUENO PORTE
- ÁRVORES EXISTENTES - JACARANDÁ MIMOSO
- ARBUSTOS EXISTENTES - JASMIM DO CARIBE
- ARBUSTOS EXISTENTES - MÉDIO PORTE
- ARBUSTOS EXISTENTES - PEQUENO PORTE



CONTROLE DE ALTERAÇÕES:

12.01.2023 - Lançamento do projeto	V00	Arq. Raquel Thomé
31.03.2023 - Especificações	V01	Arq. Raquel Thomé

PAISAGISMO

ENDEREÇO: PRAÇA CÍVICA, CERES, GOIÁS

EQUIPAMENTOS URBANOS E PAISAGISMO
PROJETO EXECUTIVO

AUTOR: Arqta. RAQUEL THOMÉ BASTOS CAU 77.021 - 3



IMPLANTAÇÃO GERAL
PRAÇA CÍVICA
FÓRUM,
PREFEITURA,
CÂMARA MUNICIPAL

ÁREA PRAÇA FÓRUM: 12.135,00 m²	1.6	DATA: 31.03.2023
ÁREA PRAÇA PREFEITURA: 8.790,00 m²		
ÁREA PRAÇA CÂMARA MUNICIPAL: 12.480,00 m²		
ESCALA: 1 : 750	VERSÃO: V01	