

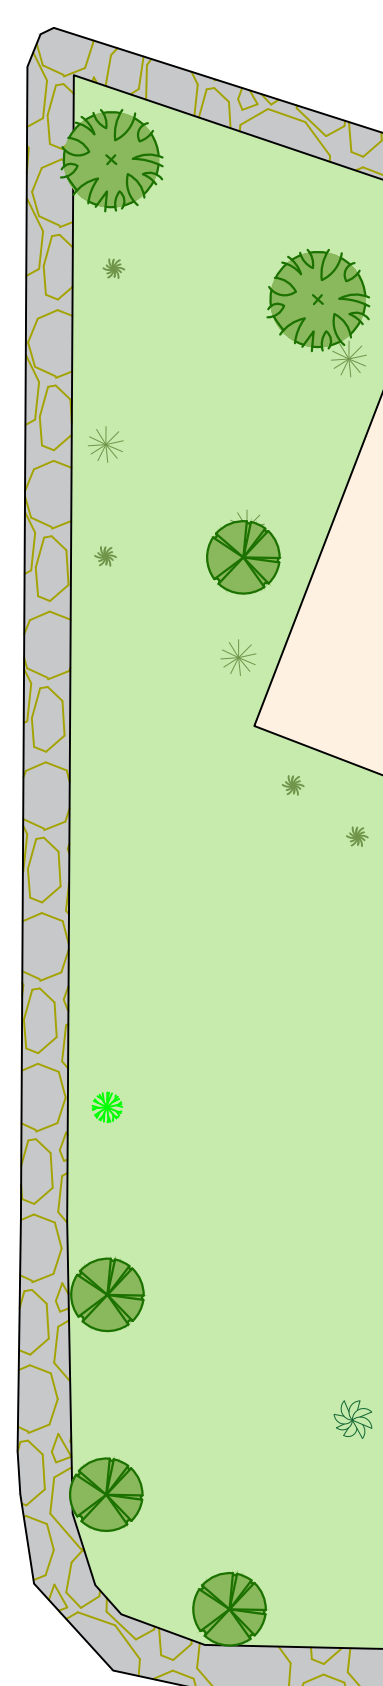
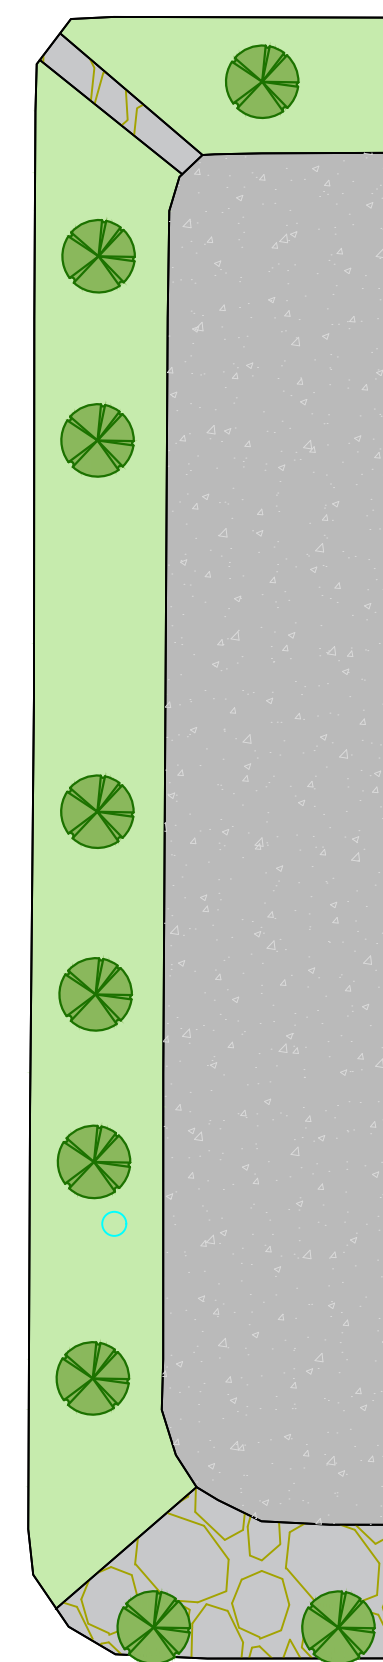



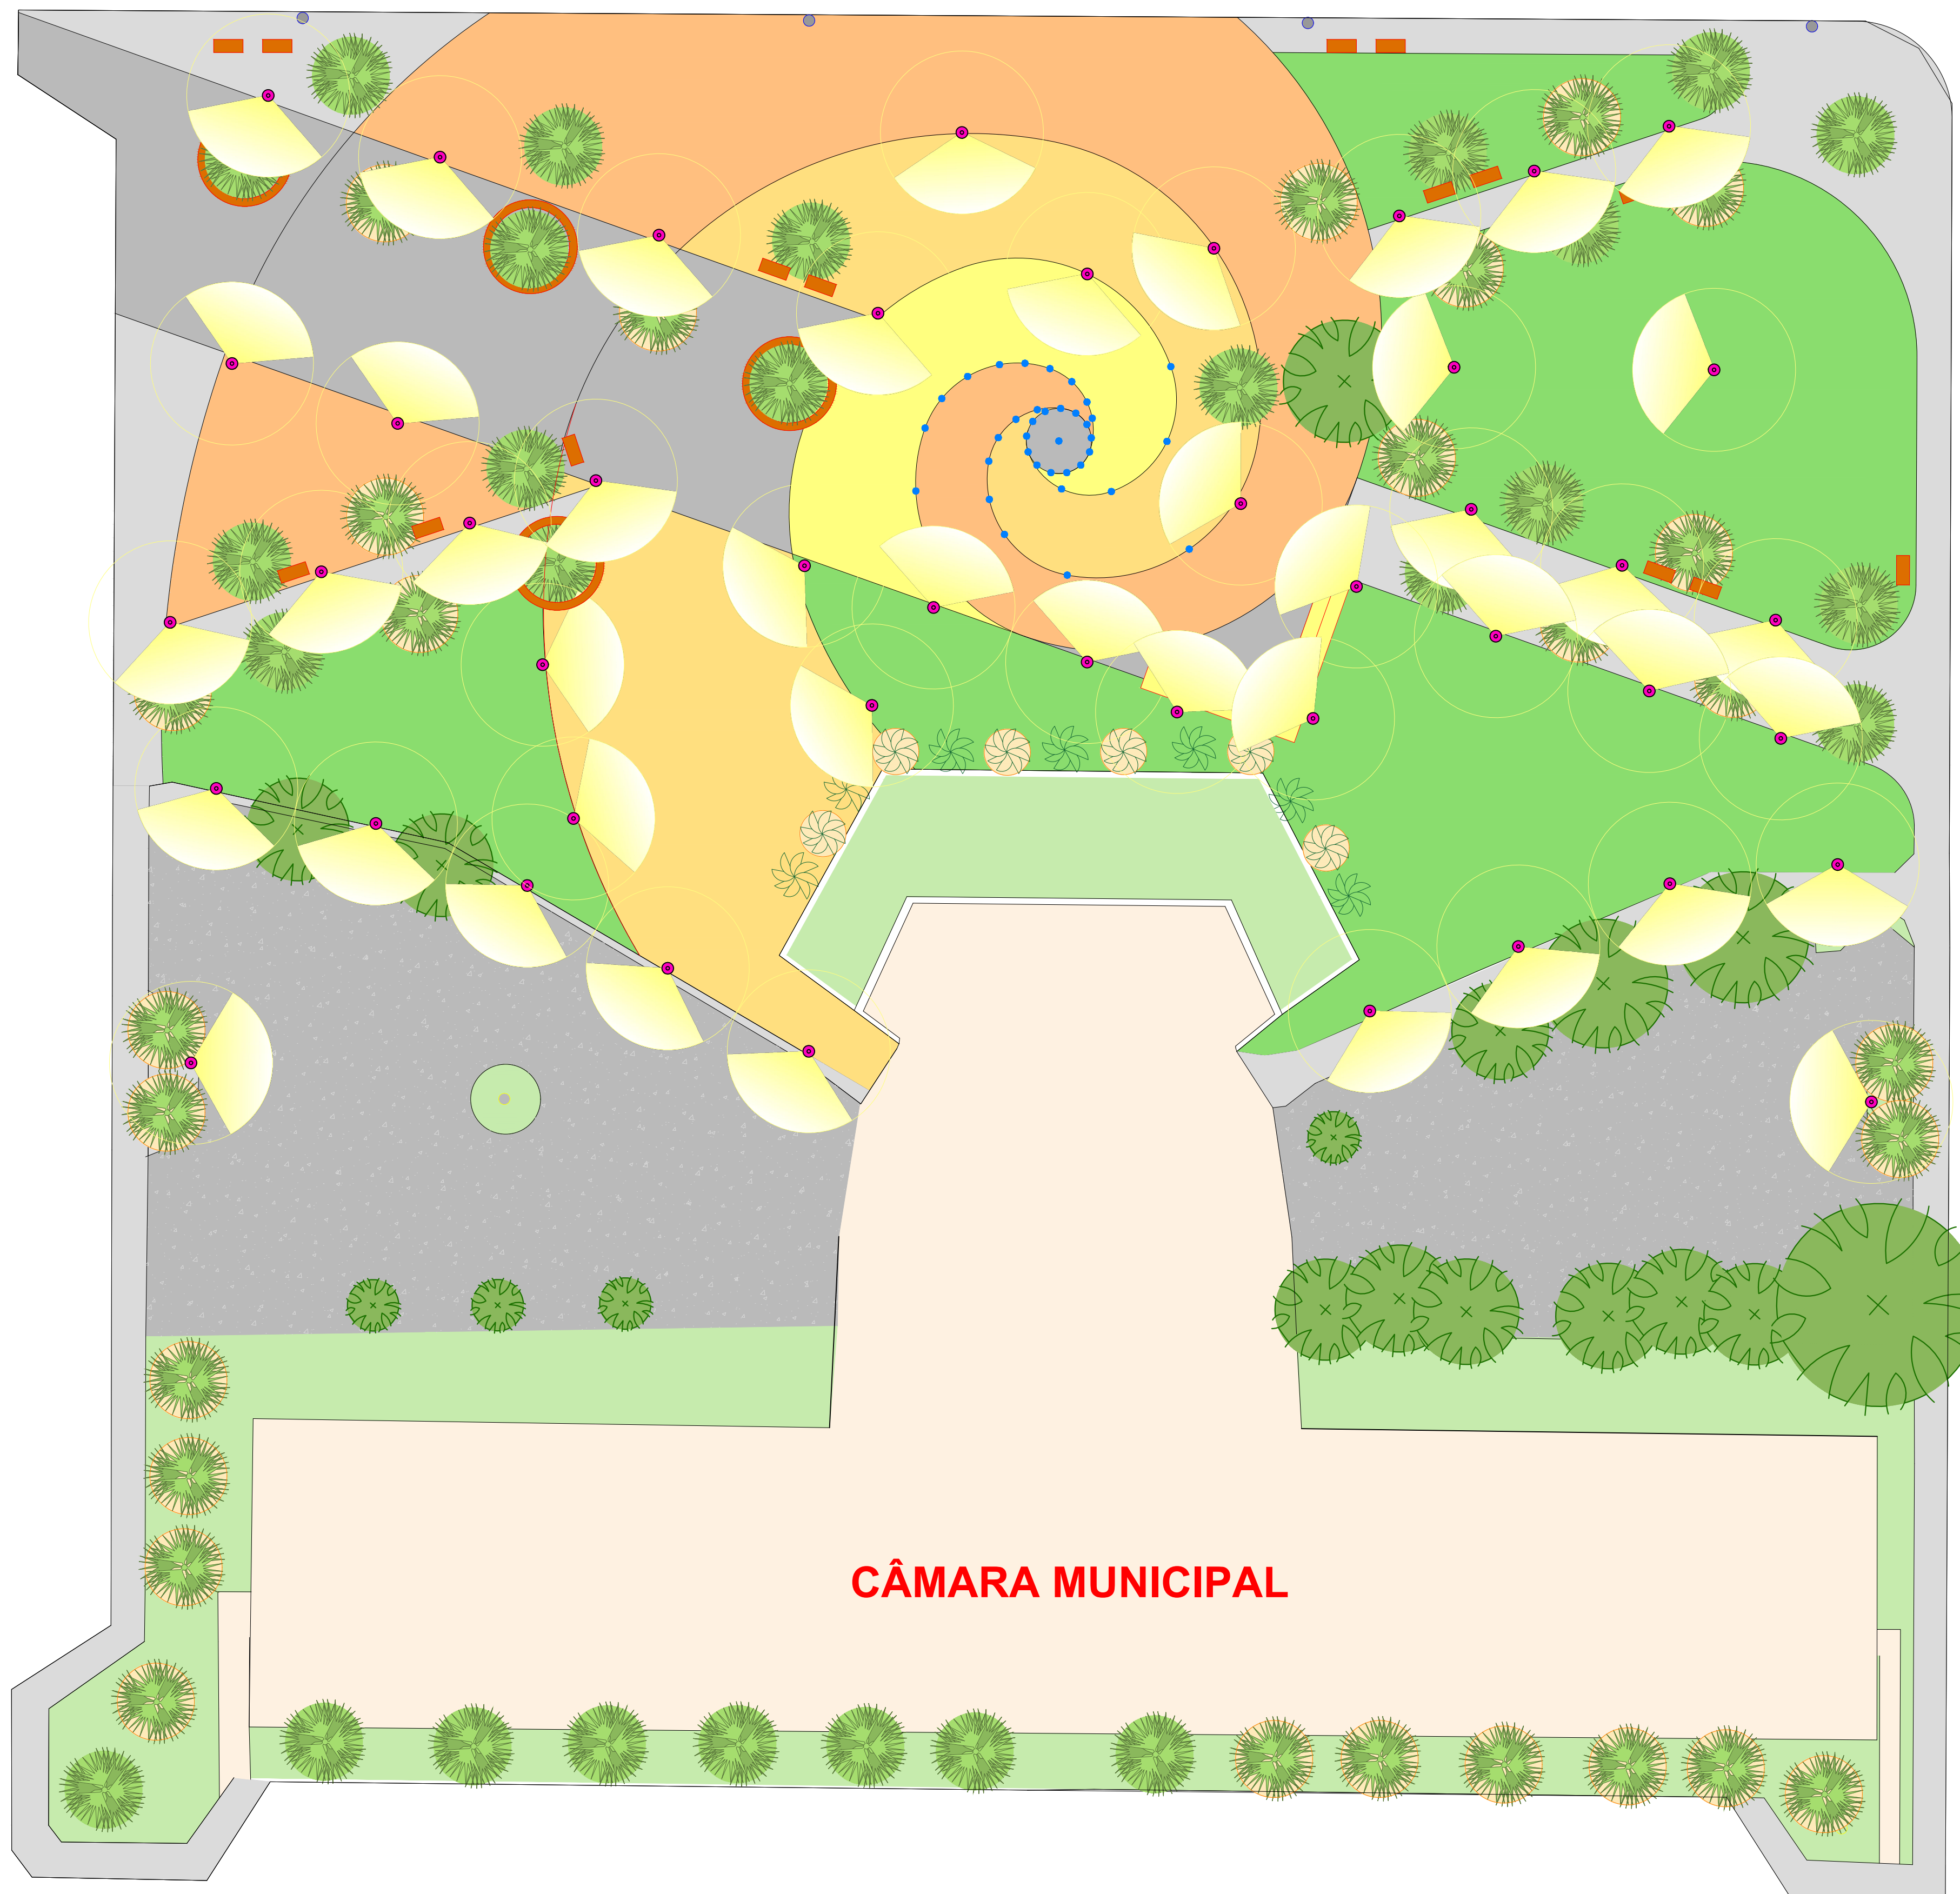


LEGENDA



LUMINÁRIAS

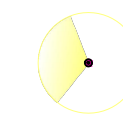


POSTE DE ILUMINAÇÃO (45 UNIDADES)
FABRICANTE: POWER LUME (OU SIMILAR)
LINHA URBAN
LUMINÁRIA MODULAR PÚBLICA
CORPO EM ALUMÍNIO, ACABAMENTO PRETO
LED 4000K (LUZ NEUTRA) 50 WATTS
COM FITRO STREET

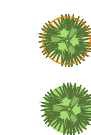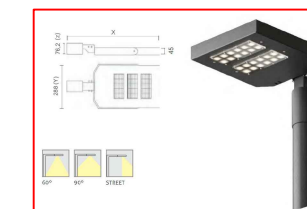

EMBUITO DE SOLO (54 UNIDADES)
AO LADO DE TODAS AS PALMEIRAS AZUIS
FABRICANTE: POWER LUME (OU SIMILAR)
LINHA FLOOR
LUMINÁRIA EMBUITO DE SOLO
CORPO EM ALUMÍNIO, ACABAMENTO PRETO
LED 4000K (LUZ NEUTRA) 36 WATTS
COM FILTRO HONEYCOMB

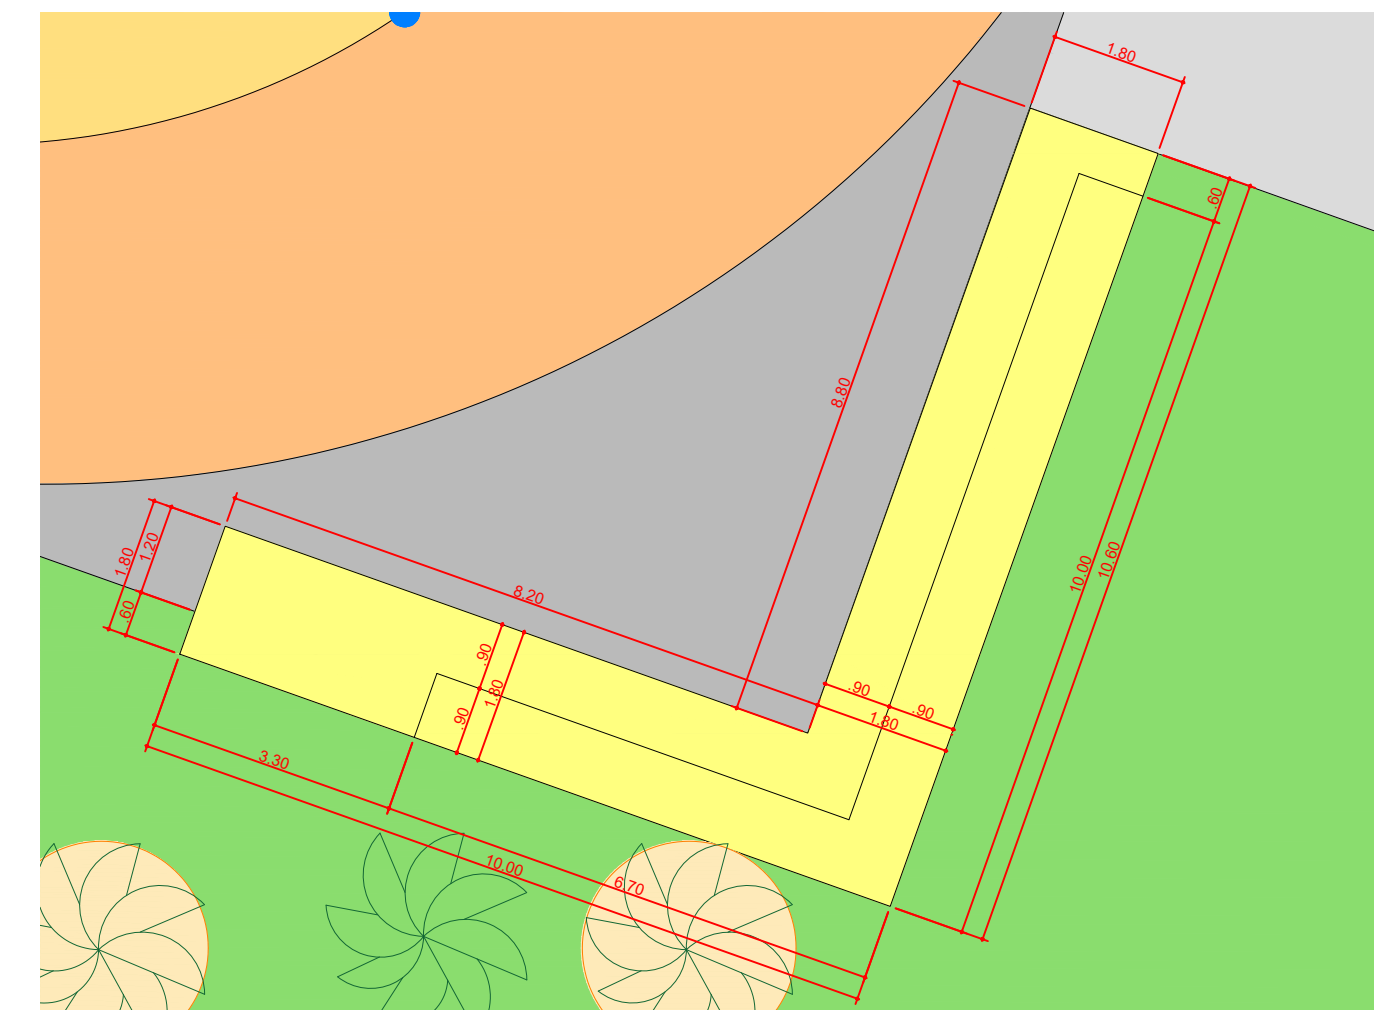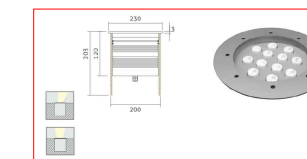

ARQUIBANCADA - PLANTA
escala 1:100

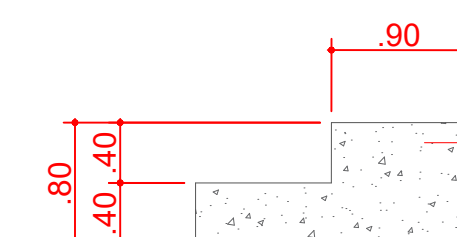

CONCRETO ARMADO
ACABAMENTO DESEMPENADO
LISO E VERNIZ FOSCO

ARQUIBANCADA - PERFIL GENÉRICO
escala 1:50

CONTROLE DE ALTERAÇÕES:

12.01.2023 - Lançamento do projeto	V00	Arq. Raquel Thomé
31.03.2023 - Especificações	V01	Arq. Raquel Thomé

PAISAGISMO

ENDEREÇO: PRAÇA CÍVICA, CERES, GOIÁS

EQUIPAMENTOS URBANOS E PAISAGISMO
PROJETO EXECUTIVO

AUTOR: Arqta. RAQUEL THOMÉ BASTOS CAU 77.021 - 3



DESCRIÇÃO DOS PAVIMENTOS: TÉRREO	ÁREA PRAÇA FÓRUM: 12.135,00 m²	6.6
CONTEÚDO: IMPLANTAÇÃO PRAÇA CÍVICA - CÂMARA MUNICIPAL	ÁREA PRAÇA PREFEITURA: 8.790,00 m²	
INTERVENÇÕES: LUMINOTÉCNICO DETALHE ARQUIBANCADA	ÁREA PRAÇA CÂMARA MUNICIPAL: 12.480,00 m²	
ESCALA: 1 : 250	DATA: 31.03.2023 VERSÃO: V01	