



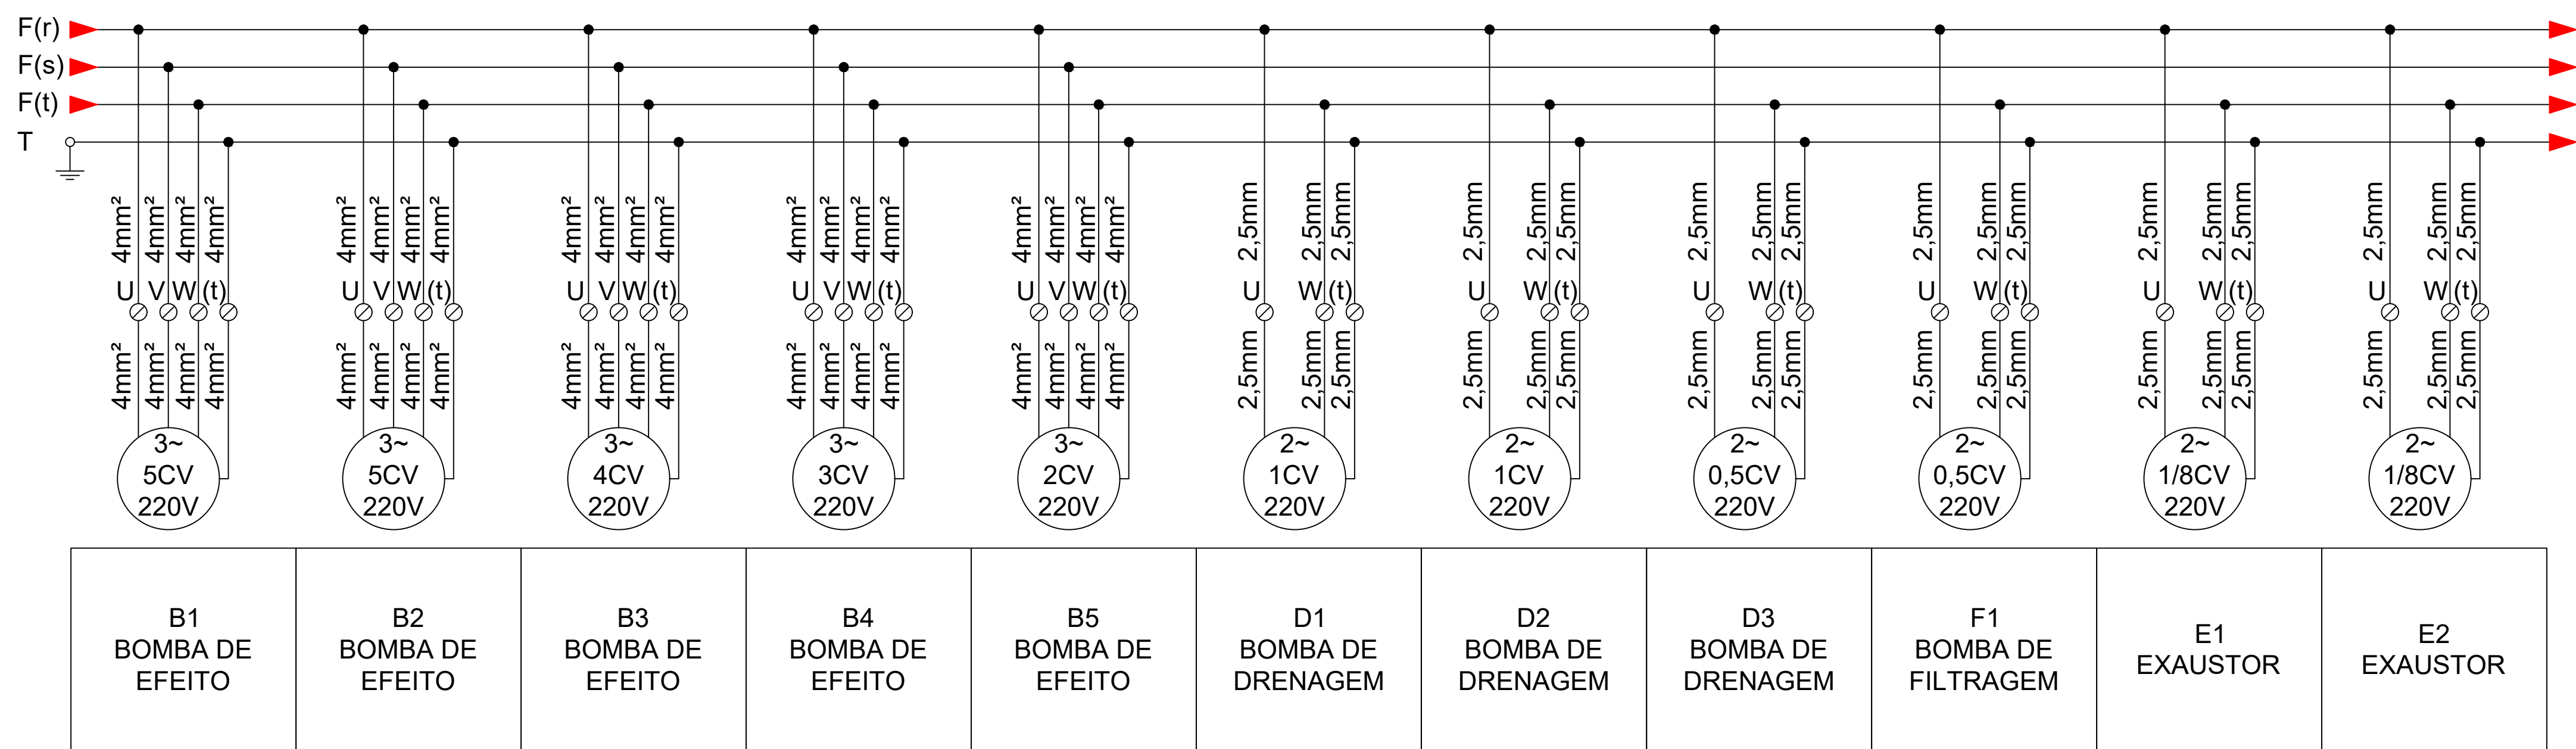

CIRCUÍTO ELÉTRICO DAS BOMBAS

Os circuitos de ligação dos projetores, serão levados à casa de bombas, para ligação no painel de comando da fonte.

Utilizar somente eletrodutos de PVC rígido preto e caixas de passagem em alumínio fundido.

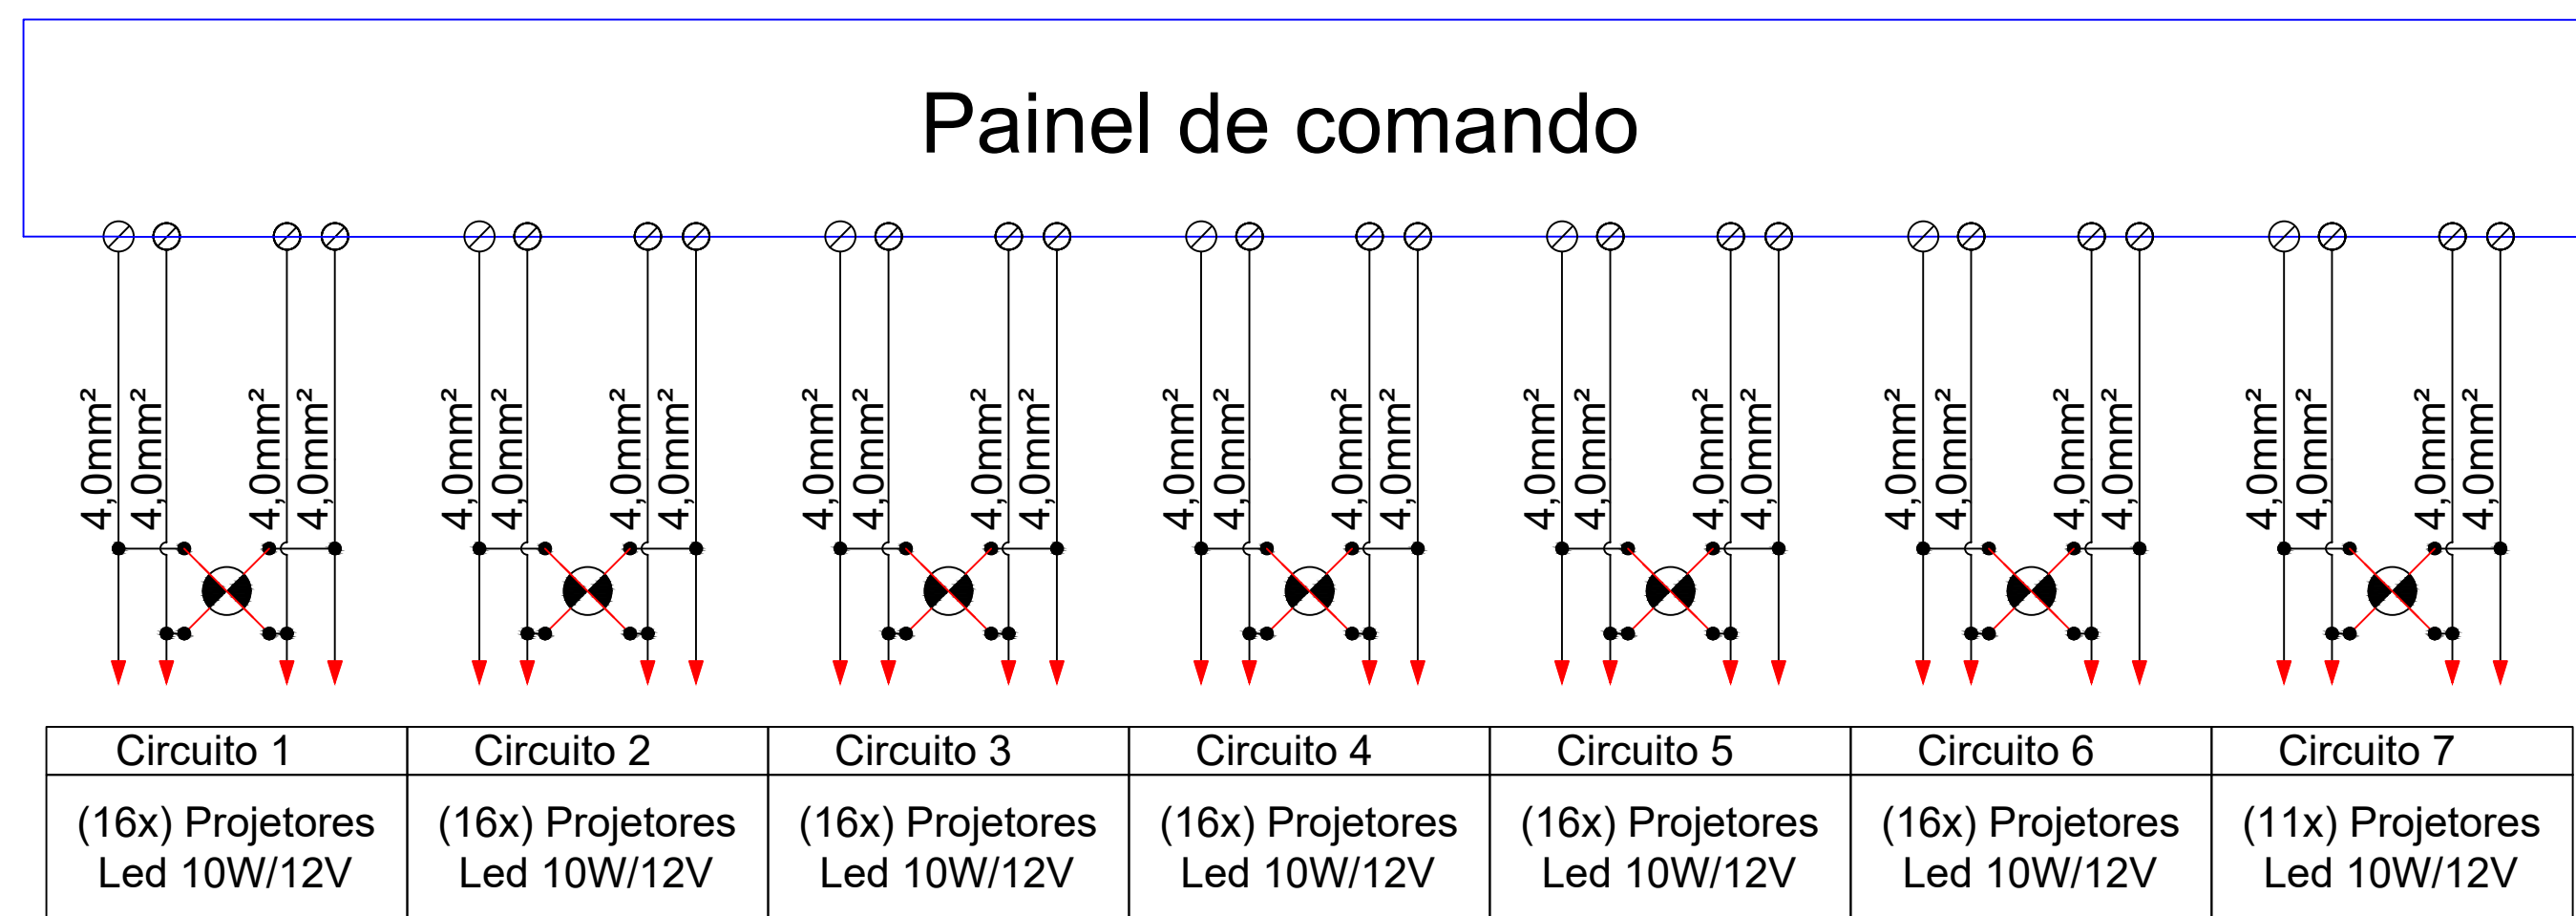

Para cada circuito utilizar 04 cabos flexíveis em cores diferentes para facilitar a ligação e identificação.

APROVAÇÃO:			
ANOTAÇÕES:			
Aplicar 3 demãos de Viaplus 1000 polimérico nas canaletas para impermeabilização das mesmas. Aplicar uma demão de Viaplus 7000 nos encontros entre pisos, paredes, nas interligações de todas as tubulações com as paredes e ninchos de sucção e de esgotamento. Para o perfeito funcionamento do sistema de tratamento de água azulejos vitrificados no fundo e paredes das canaletas.			
PROJETO: ELÉTRICO		OBRA: FONTE LUMINOSA ORNAMENTAL	
PROPRIETÁRIO:		R.T:	
_____ Prefeitura Municipal de Ceres - GO		_____ Eng. Civil - Rossini Barcelos Ricardo CREA: 1014782465D-GO	
ENDEREÇO:			
Avenida Brasil - Setor São Franscisco - Ceres - GO			
DATA: ABRIL/2023	ESCALA: 1/15	FOLHA: A1	PRANCHA: 2/2