
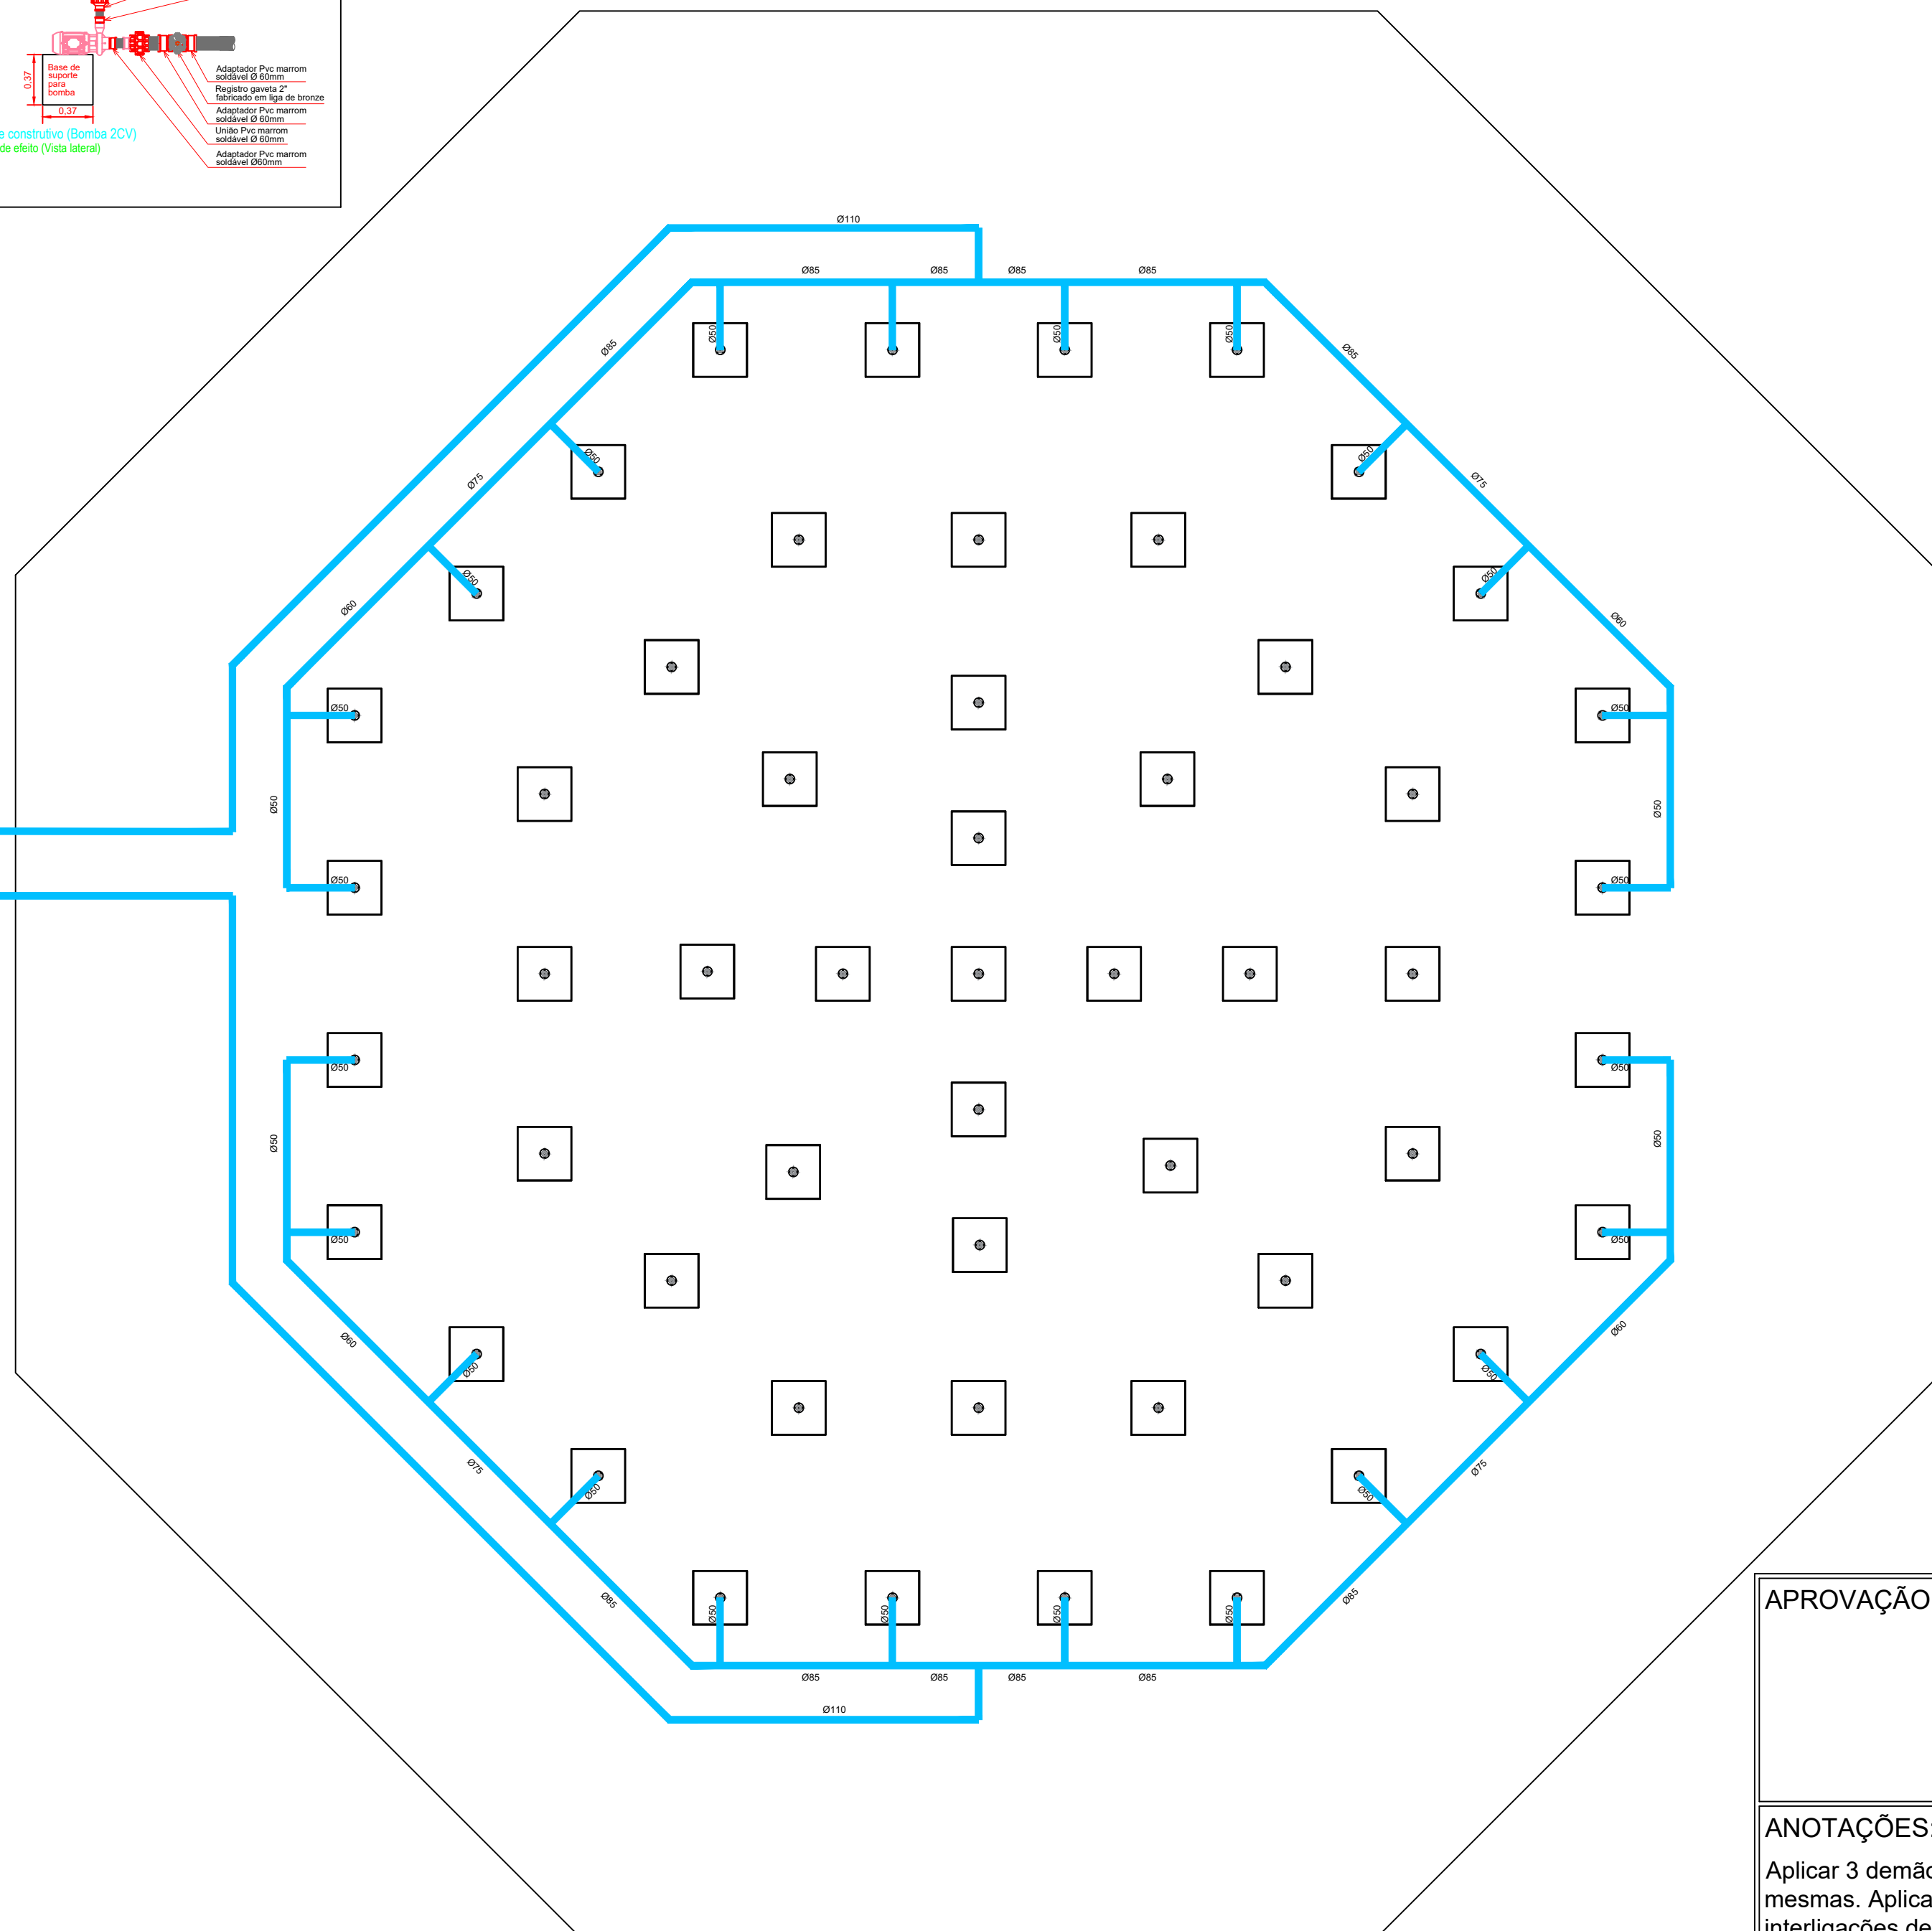
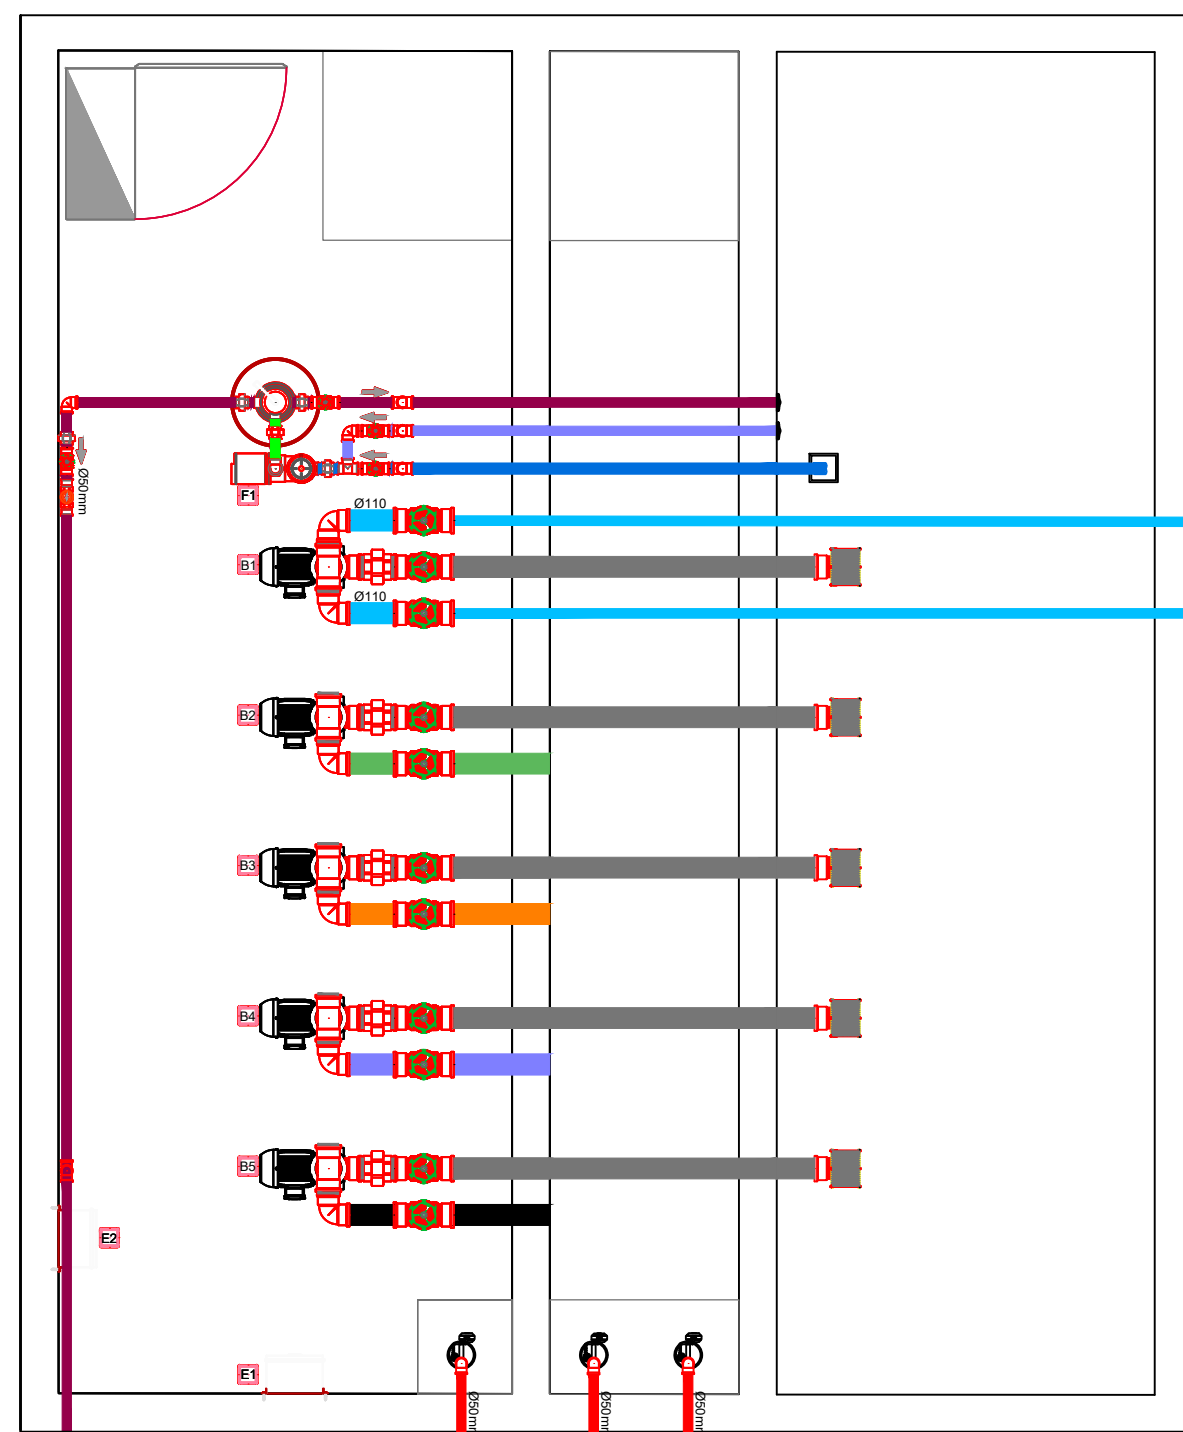


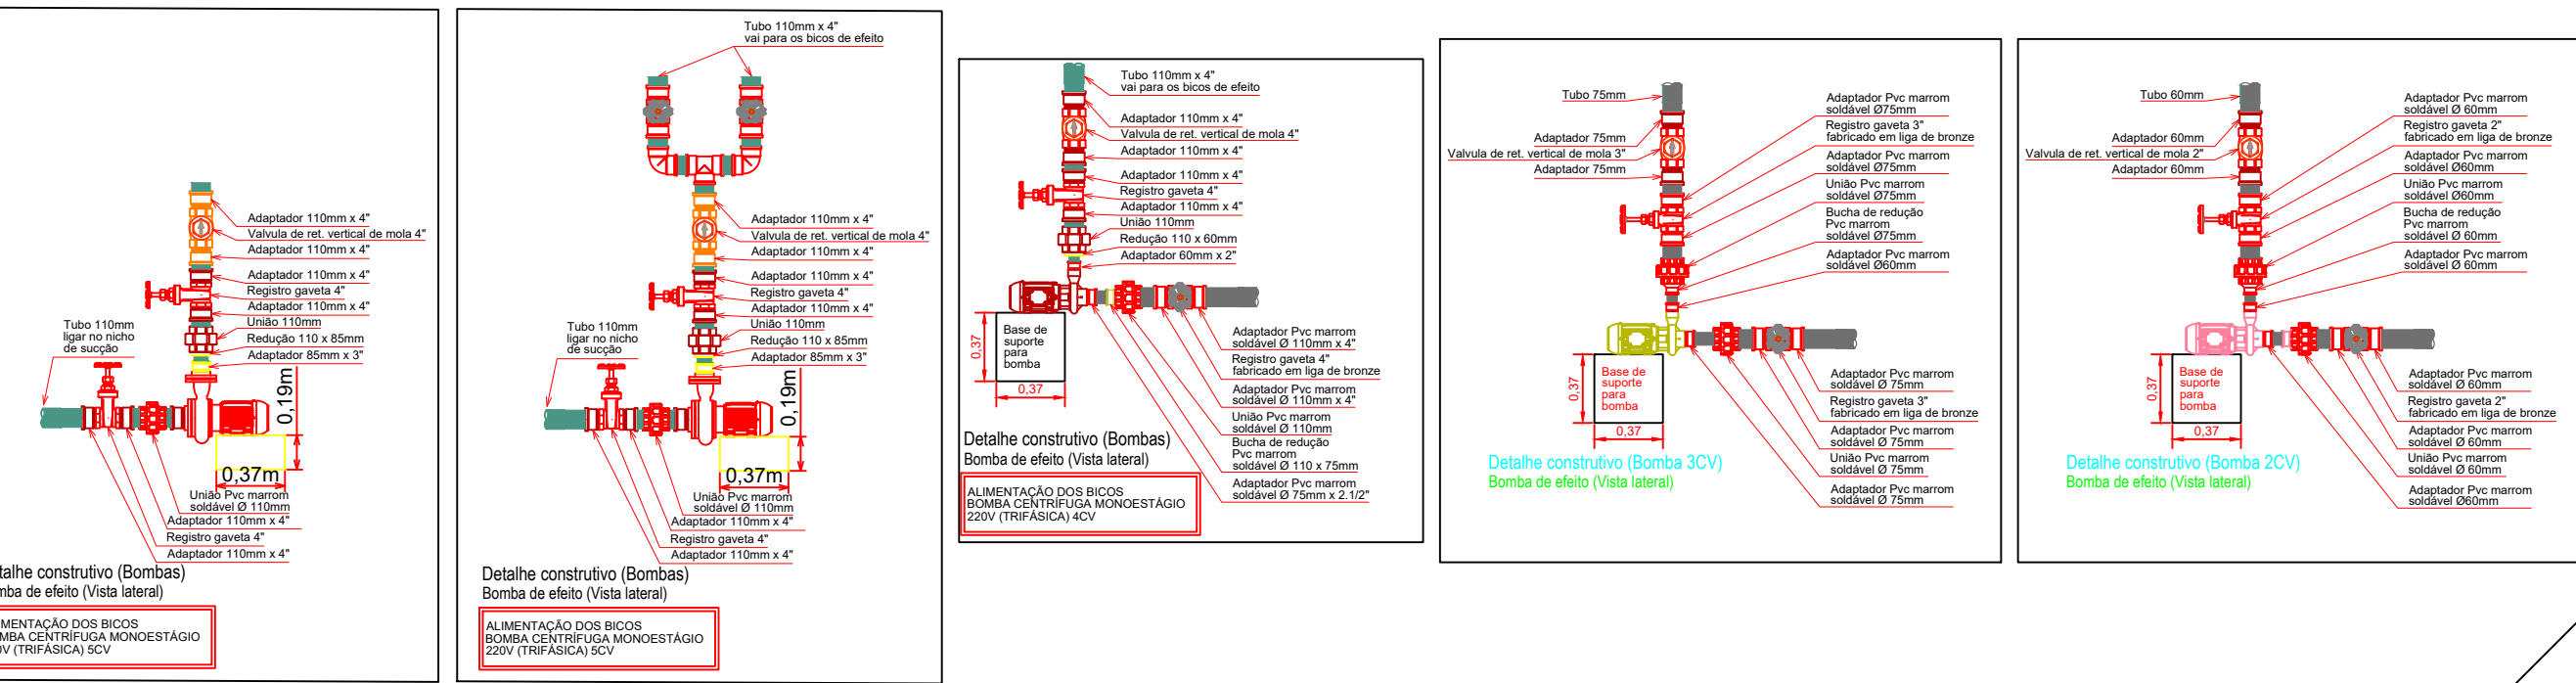

Aplicar 3 demãos de Viaplus 1000 polimérico nas canaletas para impermeabilização das mesmas. Aplicar uma demão de Viaplus 7000 nos encontros entre pisos, paredes, nas interligações de todas as tubulações com as paredes e ninchos de sucção e de esgotamento. Para o perfeito funcionamento do sistema de tratamento de água azulejos vitrificados no fundo e paredes das canaletas.

OBRA:
FONTE LUMINOSA ORNAMENTAL

	R.T:
--	------

Eng. Civil - Rossini Barcelos Ricardo
CREA: 1014782465D-GO

Avenida Brasil - Setor São Francisco - Ceres - GO

PRANCHA:
1/3