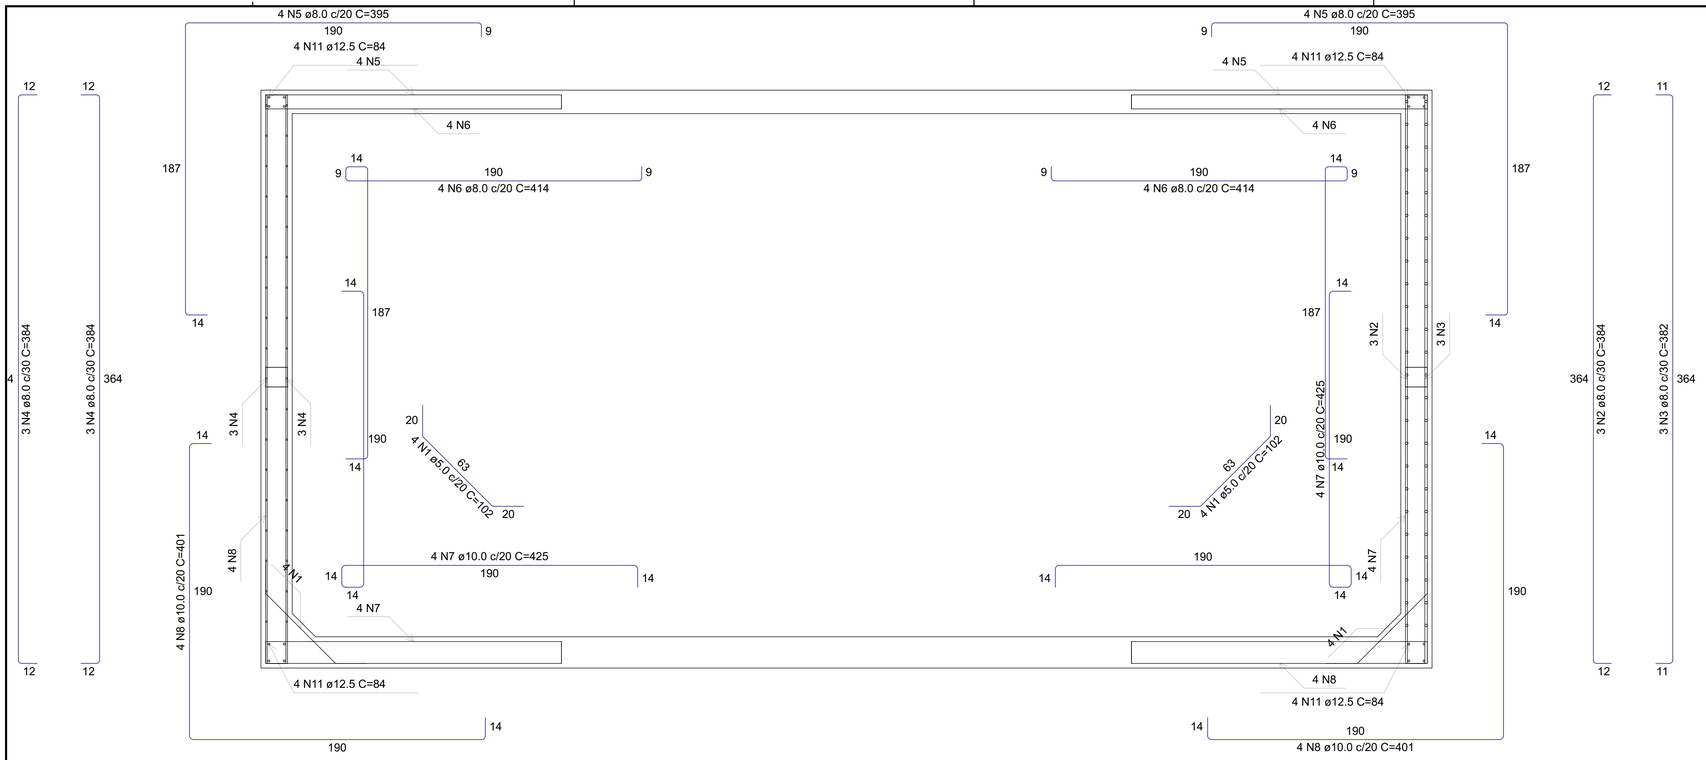

Corte C-C

escala 1:25

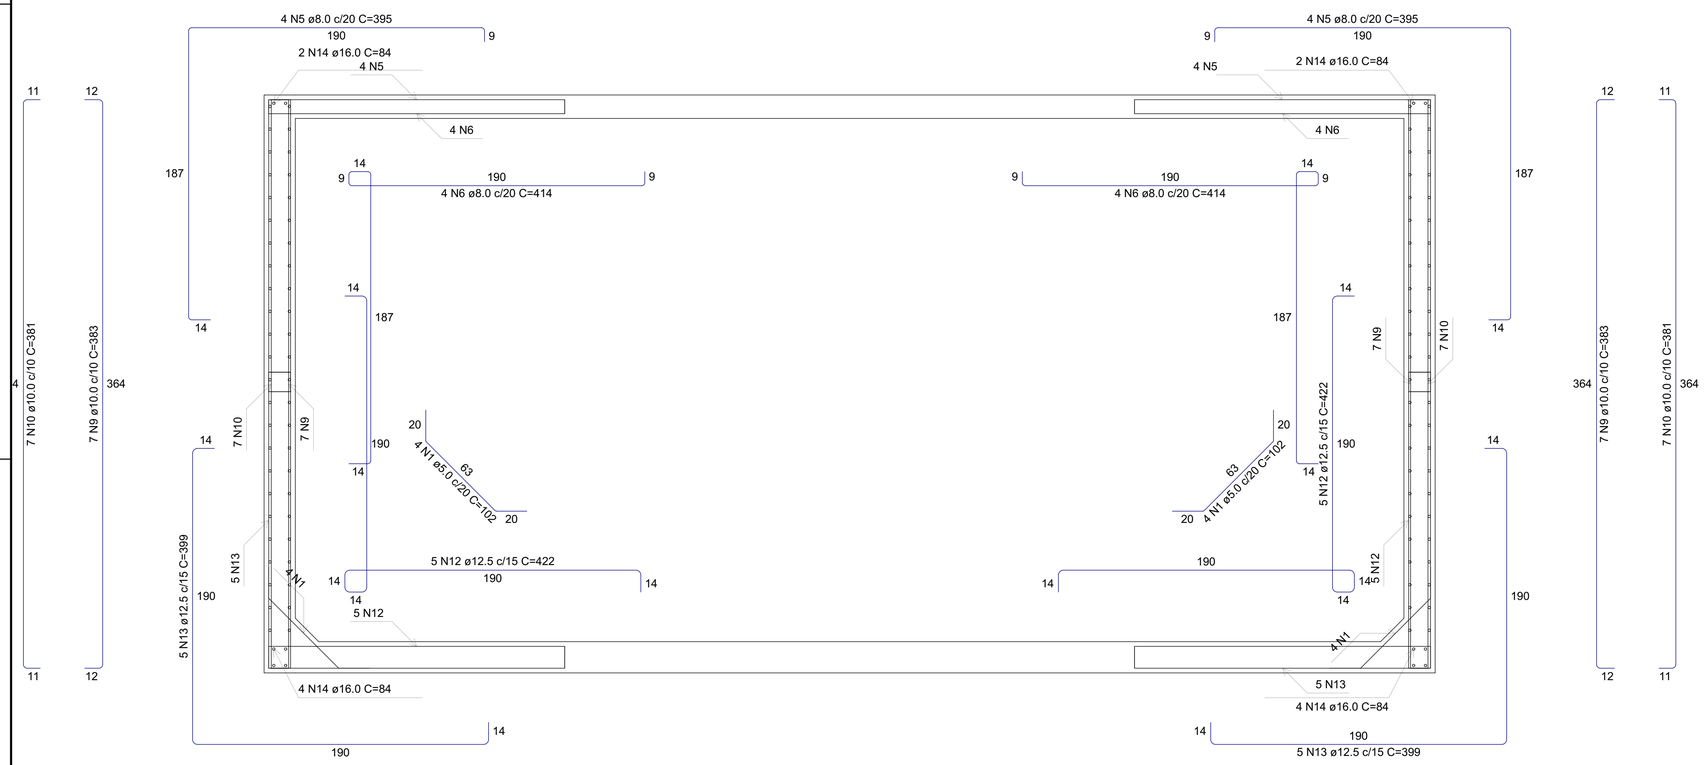

Corte D-D

escala 1:25

RESUMO DO AÇO

AÇO	DIAM (mm)	C.TOTAL (m)	PESO + 0% (kg)
CA50	8.0	175.5	69.2
	10.0	173	106.7
	12.5	95.5	92
	16.0	10.1	15.9
CA60	5.0	16.3	2.5

PESO TOTAL (kg)	
CA50	283.9
CA60	2.5

Volume de concreto (C-30) = 0.00 m³
Área de forma = 0.00 m²

NOTA

ESTE DOCUMENTO É RESULTADO DO PROCESSO INTELECTUAL DO SEU AUTOR; PORTANTO, RATIFICA-SE QUE QUALQUER ALTERAÇÃO, MODIFICAÇÃO, SUBTRAÇÃO OU ADIÇÃO, DO TODO OU PARCIALMENTE DESTE PROJETO DEVE SER AUTORIZADA PELO RESPECTIVO PROFISSIONAL, CONFORME ESPECIFICADO NA LEI Nº 9610/98, SOBRE AS PENAS CABÍVEIS DE DIREITOS AUTORAIS.

OBSERVAÇÕES DO PROJETO

01. TODAS AS MEDIDAS DEVERÃO SER CONFERIDAS NO LOCAL.
02. TODAS AS **DIMENSÕES ESTÃO EM METROS**, SALVO QUANDO INDICADO O CONTRÁRIO.
03. AS COTAS REFEREM-SE AOS ELEMENTOS ACABADOS, SALVO QUANDO INDICADO O CONTRÁRIO.
04. TODAS AS COTAS PREVALECEM SOBRE O DESENHO.
05. INFORMAÇÕES E PROJETO SUJEITO A REVISÕES E ALTERAÇÕES - ANTES DE QUALQUER ALTERAÇÃO, CONSULTAR O ENGENHEIRO RESPONSÁVEL.
06. NOS CASOS DE PROJETO DE ACESSIBILIDADE, ESTE ESTÁ CONFORME **NORMA ABNT/NBR9050/2004**, REVISADO **ABNT/NBR 9050/2015**.
07. CORREÇÕES SERÃO REALIZADAS EM PROJETOS DAS DISCIPLINAS COMPLEMENTARES PERTINENTES.
08. PONTOS DE ELÉTRICA E HIDRÁULICA ACOMPANHAM PROJETO COMPLEMENTAR E LAYOUTS, QUANDO EXISTIREM.

PROJETO
Projeto - Praça Cívica

ENDEREÇO
Av. Brasil - Centro Praça Cívica Ceres Goiás 76300-000 Brasil

CIDADE
Ceres

ESTADO
Goiás

CLIENTE

Município de Ceres CNPJ: 01.131.713/0001-57

ENGENHEIRO

ROSSINI BARCELOS RICARDO:02124595113
Assinado de forma digital por ROSSINI BARCELOS RICARDO:02124595113

Eng. Civil: Rossini Barcelos Ricardo CREA/GO - 1014782465D

Assinado de forma digital por ALEX VIANA RIBEIRO:95097961153
DN: c=BR, o=ICP-Brasil, ou=AC SOLUTI Multipla v5, ou=10723299000137, ou=Presencial, ou=Certificado PF A3, cn=ALEX VIANA RIBEIRO:95097961153
Razão: 2023.06.07 12:44:28 -03'00'
Versão do Adobe Acrobat Reader: 2023.001.20174
ALEX VIANA RIBEIRO:95097961153

Eng. Civil: Alex Viana Ribeiro - CREA/GO 298103D

FASE PROJETO
PE | Projeto Executivo

ESCALA
1:50

DIMENSÃO DA FOLHA
A1

CONTEÚDO
Corte C-C e Corte D-D

RESPONSÁVEL
Eng. Civil: Rossini Barcelos Ricardo

ARQUIVO DIGITAL
01 - Planta de Demolição.pln

DATA
07/06/2023

REVISÃO

FOLHA
17