

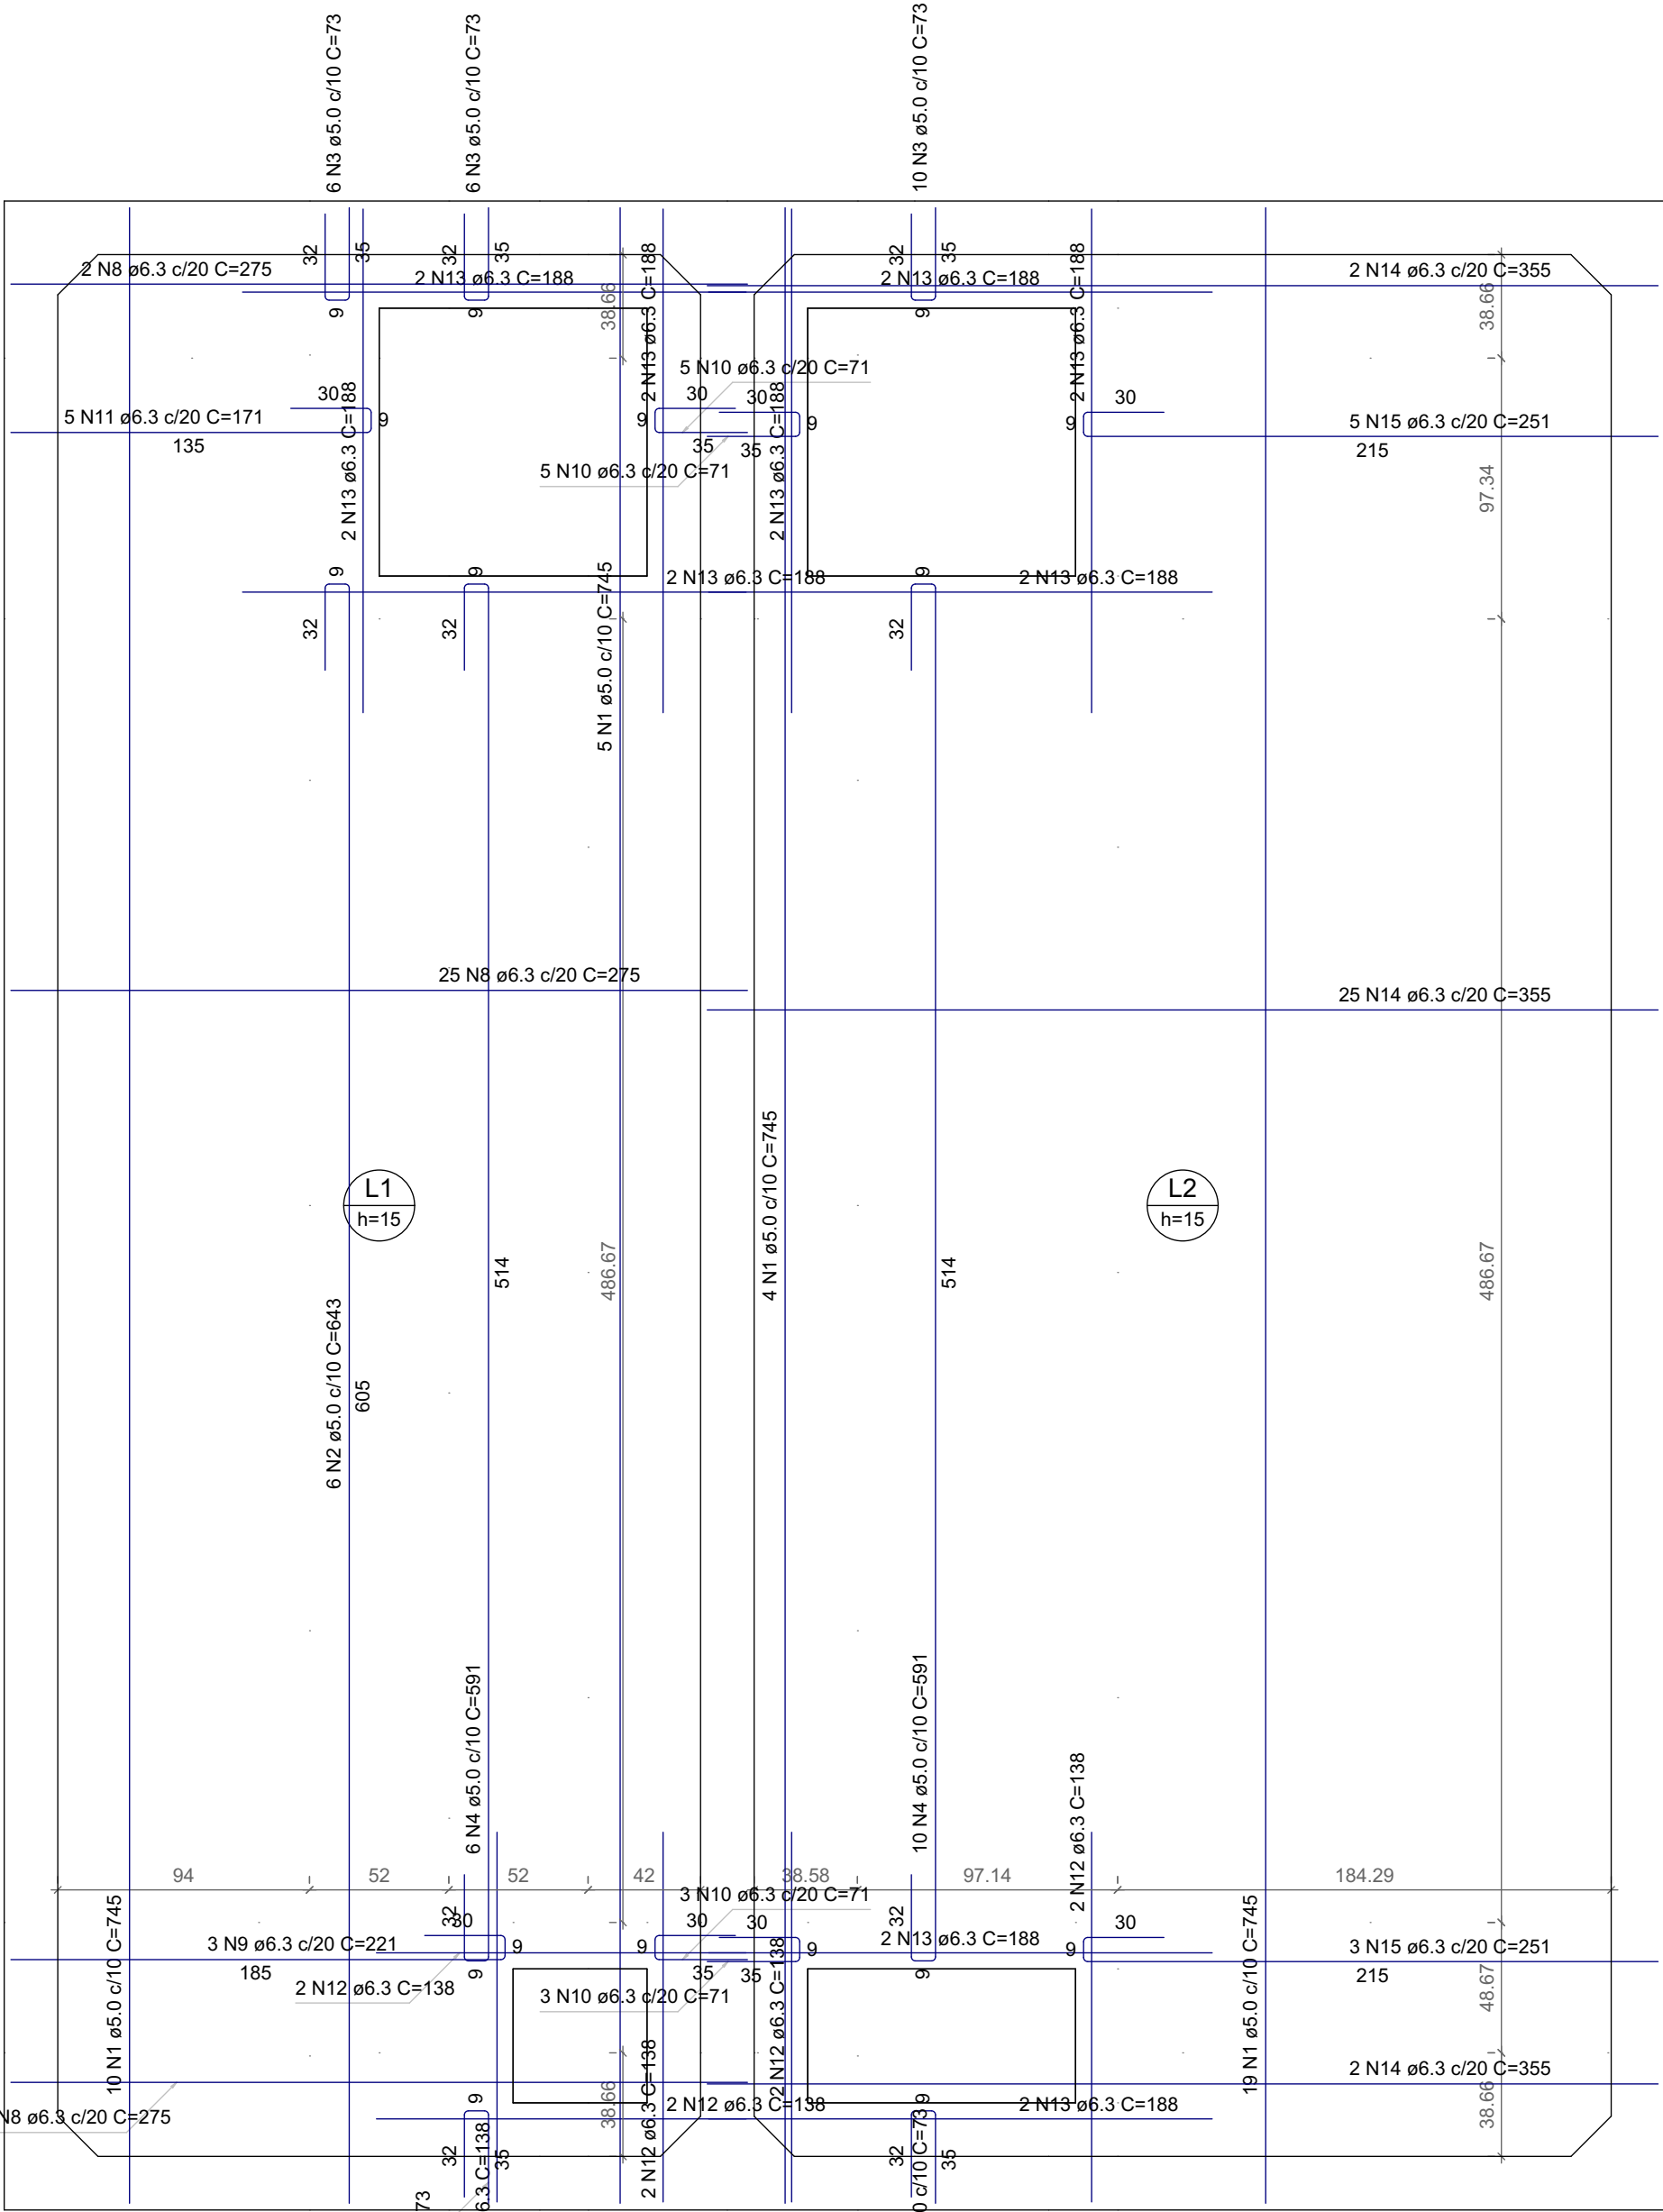


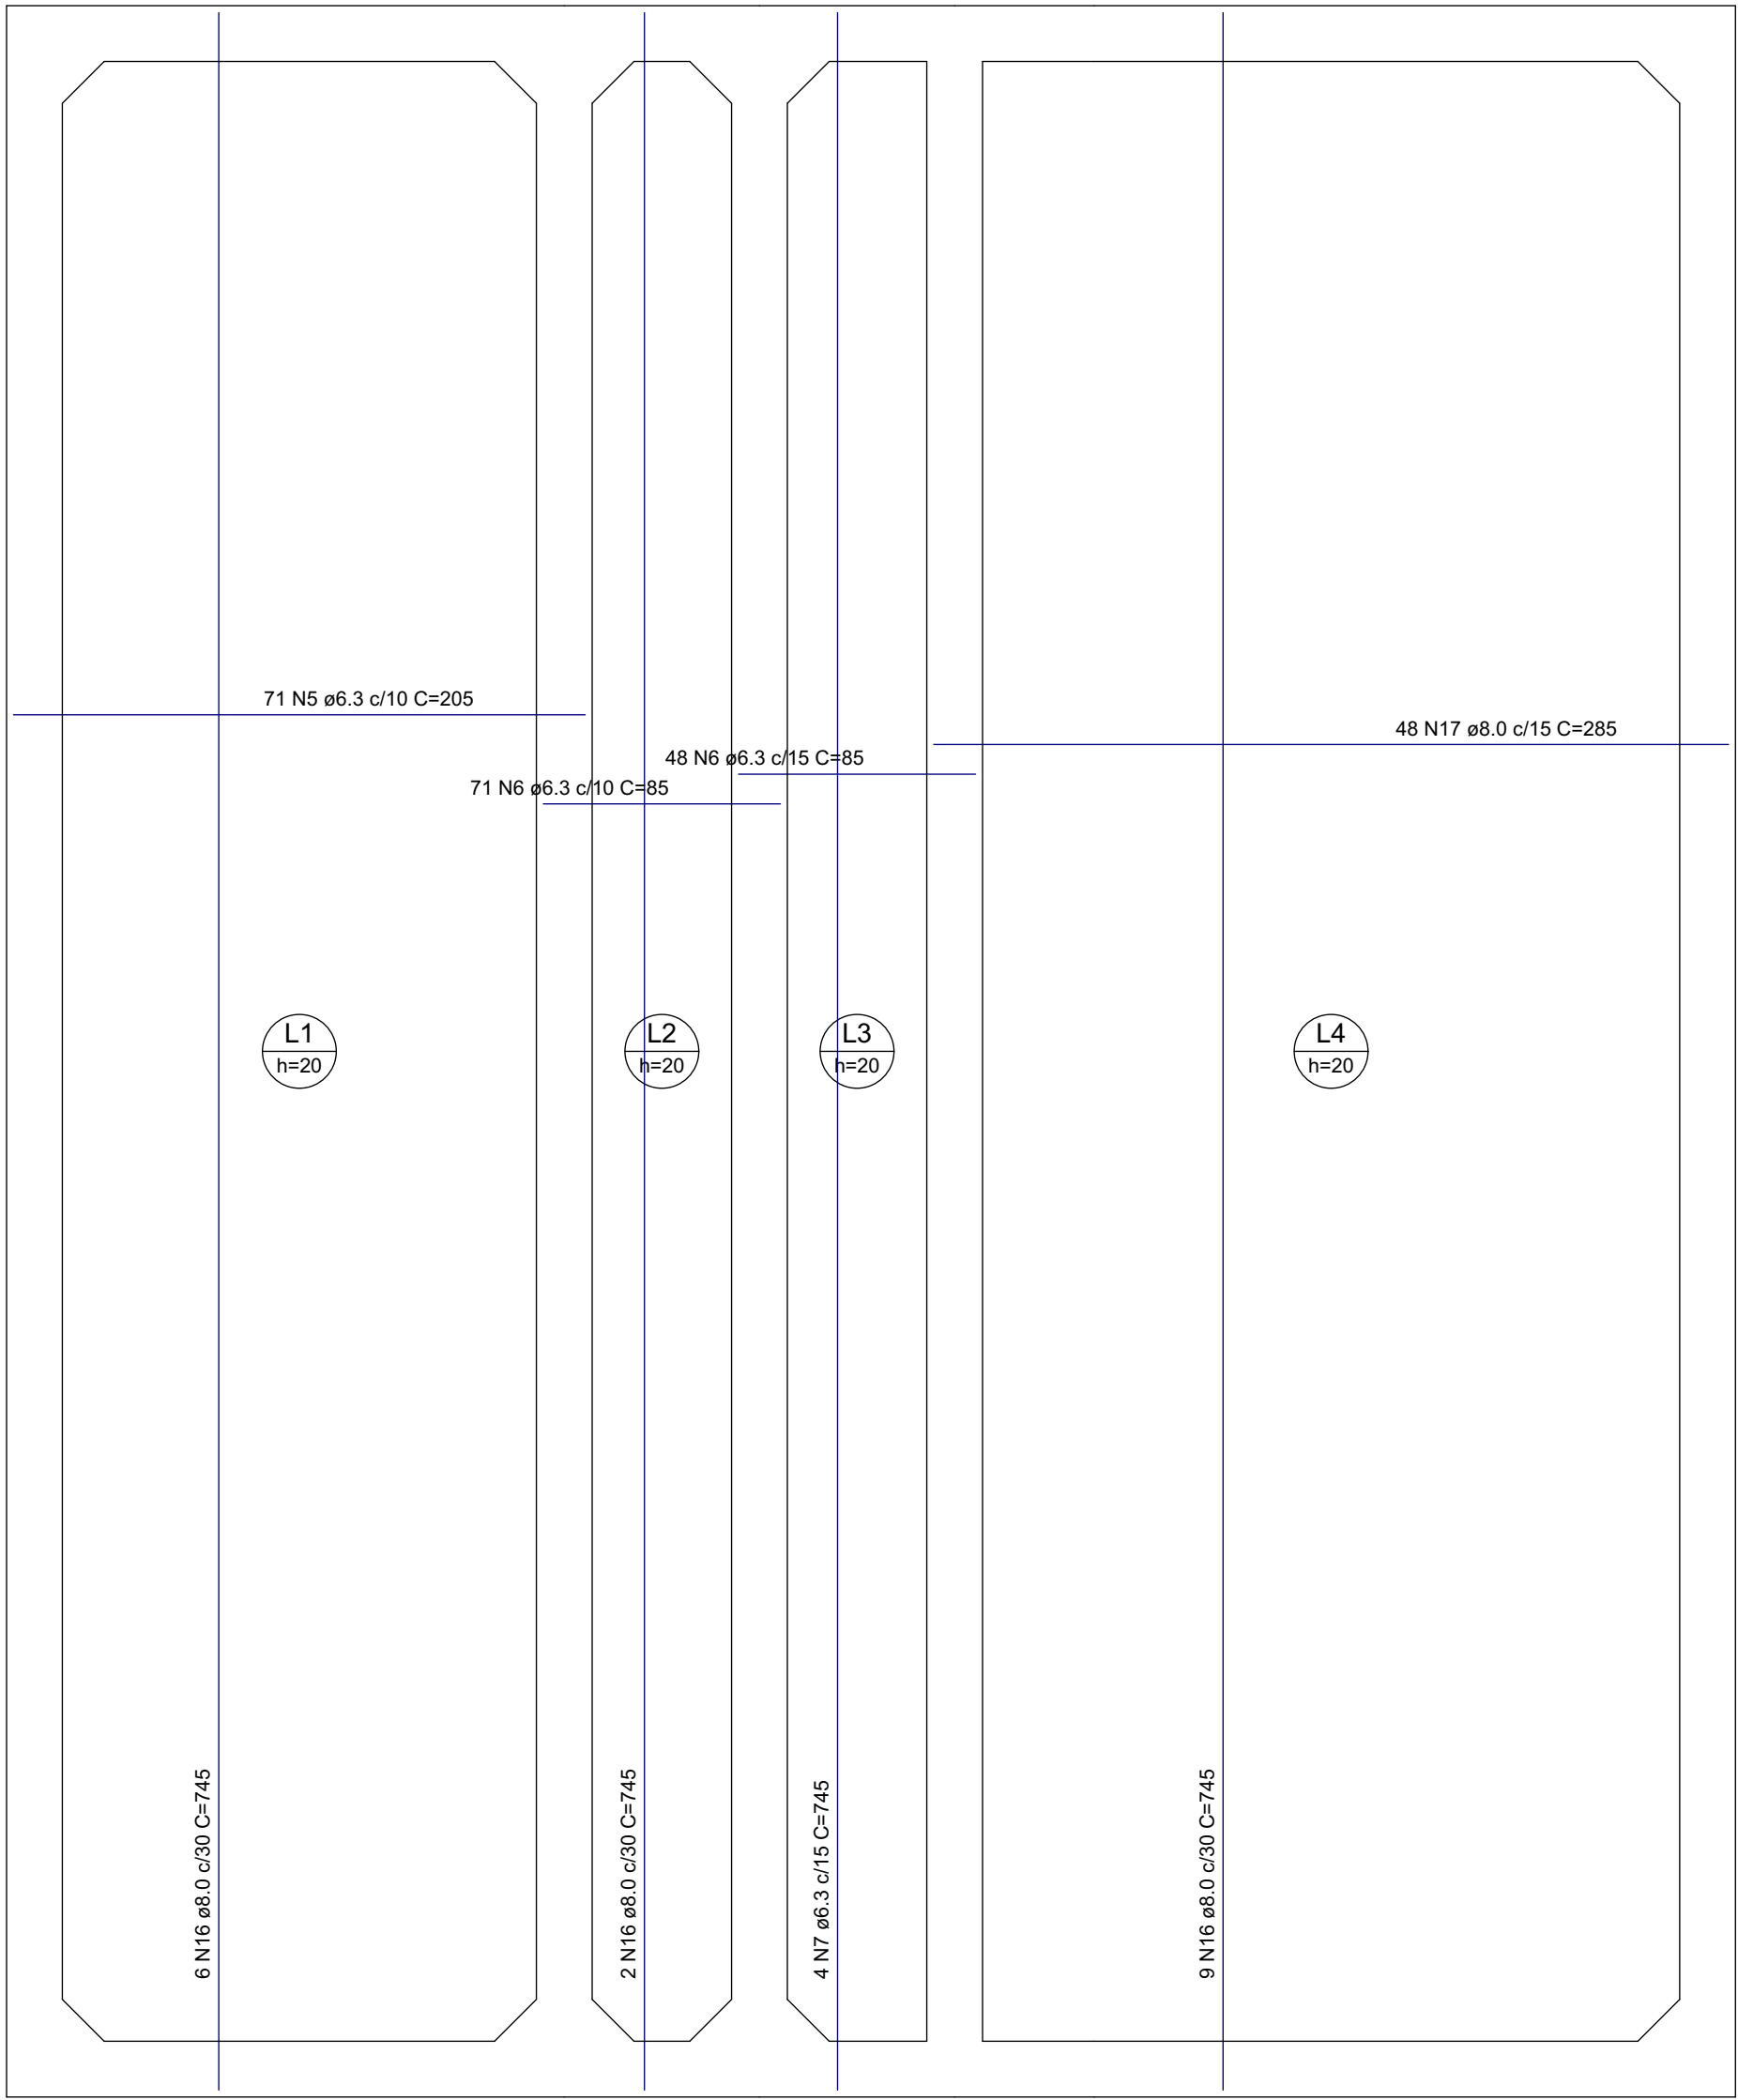


Armação positiva das lajes (350.0)
escala 1:25

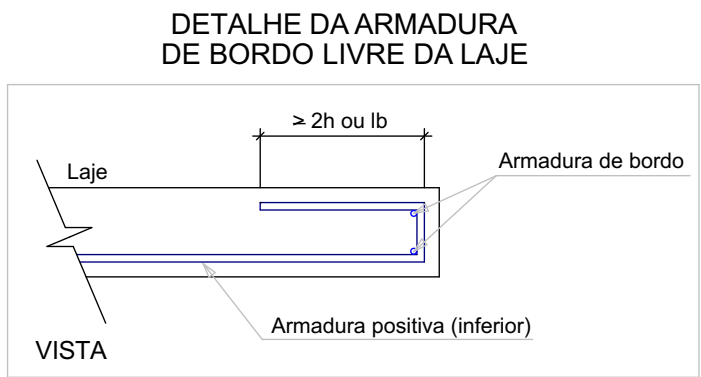

Armação positiva das lajes (0.0)
escala 1:25

RESUMO DO AÇO			
AÇO	DIAM (mm)	C.TOTAL (m)	PESO + 0% (kg)
CA50	6.3	560	137
CA60	8.0	263.4	104
CA60	5.0	444	68.4

Volume de concreto (C-30) = 0.00 m³
Área de forma = 0.00 m²

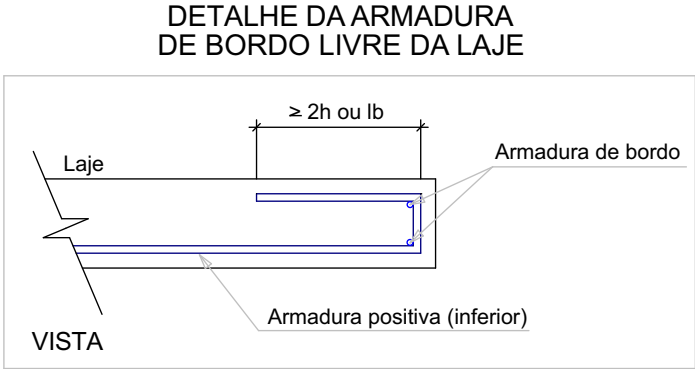

NOTA
ESTE DOCUMENTO É RESULTADO DO PROCESSO INTELECTUAL DO SEU AUTOR; PORTANTO, RATIFICA-SE QUE QUALQUER ALTERAÇÃO, MODIFICAÇÃO, SUBTRAÇÃO OU ADIÇÃO DO TODO OU PARCIALMENTE DESTE PROJETO DEVE SER AUTORIZADA PELO RESPECTIVO PROFISSIONAL, CONFORME ESPECIFICADO NA LEI Nº 9610/98, SOBRE AS PENAS CATIVEIS DE DIREITOS AUTORAIS.

- OBSERVAÇÕES DO PROJETO**
- 01. TODAS AS MEDIDAS DEVERÃO SER CONFERIDAS NO LOCAL.
 - 02. TODAS AS DIMENSÕES ESTÃO EM METROS, SALVO QUANDO INDICADO O CONTRÁRIO.
 - 03. AS COTAS REFEREM-SE AOS ELEMENTOS ACABADOS, SALVO QUANDO INDICADO O CONTRÁRIO.
 - 04. TODAS AS COTAS PREVALECEM SOBRE O DESENHO.
 - 05. INFORMAÇÕES E PROJETO SUJEITO A REVISÕES E ALTERAÇÕES - ANTES DE QUALQUER ALTERAÇÃO, CONSULTAR O ENGENHEIRO RESPONSÁVEL.
 - 06. NOS CASOS DE PROJETO DE ACESSIBILIDADE, ESTE ESTÁ CONFORME NORMA ABNTNBR9090:2004, REVISÃO ABNTNBR 9090/2015.
 - 07. CORREÇÕES SERÃO REALIZADAS EM PROJETOS DAS DISCIPLINAS COMPLEMENTARES PERTINENTES.
 - 08. PONTOS DE ELÉTRICA E HIDRÁULICA, ACOMPANHAM PROJETO COMPLEMENTAR E LAYOUTS, QUANDO EXISTIREM.

PROJETO
Projeto - Praça Cívica
ENDEREÇO
Av. Brasil - Centro Praça Cívica Ceres Goiás 76300-000 Brasil

CIDADE
Ceres

ESTADO
Goiás

CLIENTE

Município de Ceres CNPJ: 01.131.713/0001-57

ENGENHEIRO

Eng. Civil: Rossini Barcelos Ricardo CREA/GO - 1014782465D

Eng. Civil: Alex Viana Ribeiro - CREA/GO 298103D

FASE PROJETO
PE | Projeto Executivo

ESCALA
1:50

DIMENSÃO DA FOLHA
A1

CONTEÚDO
Armadura Positiva das Lajes



RESPONSÁVEL
Eng. Civil: Rossini Barcelos Ricardo

ARQUIVO DIGITAL
01 - Planta de Demolição.pln

DATA
07/06/2023

REVISÃO

FOLHA

18