




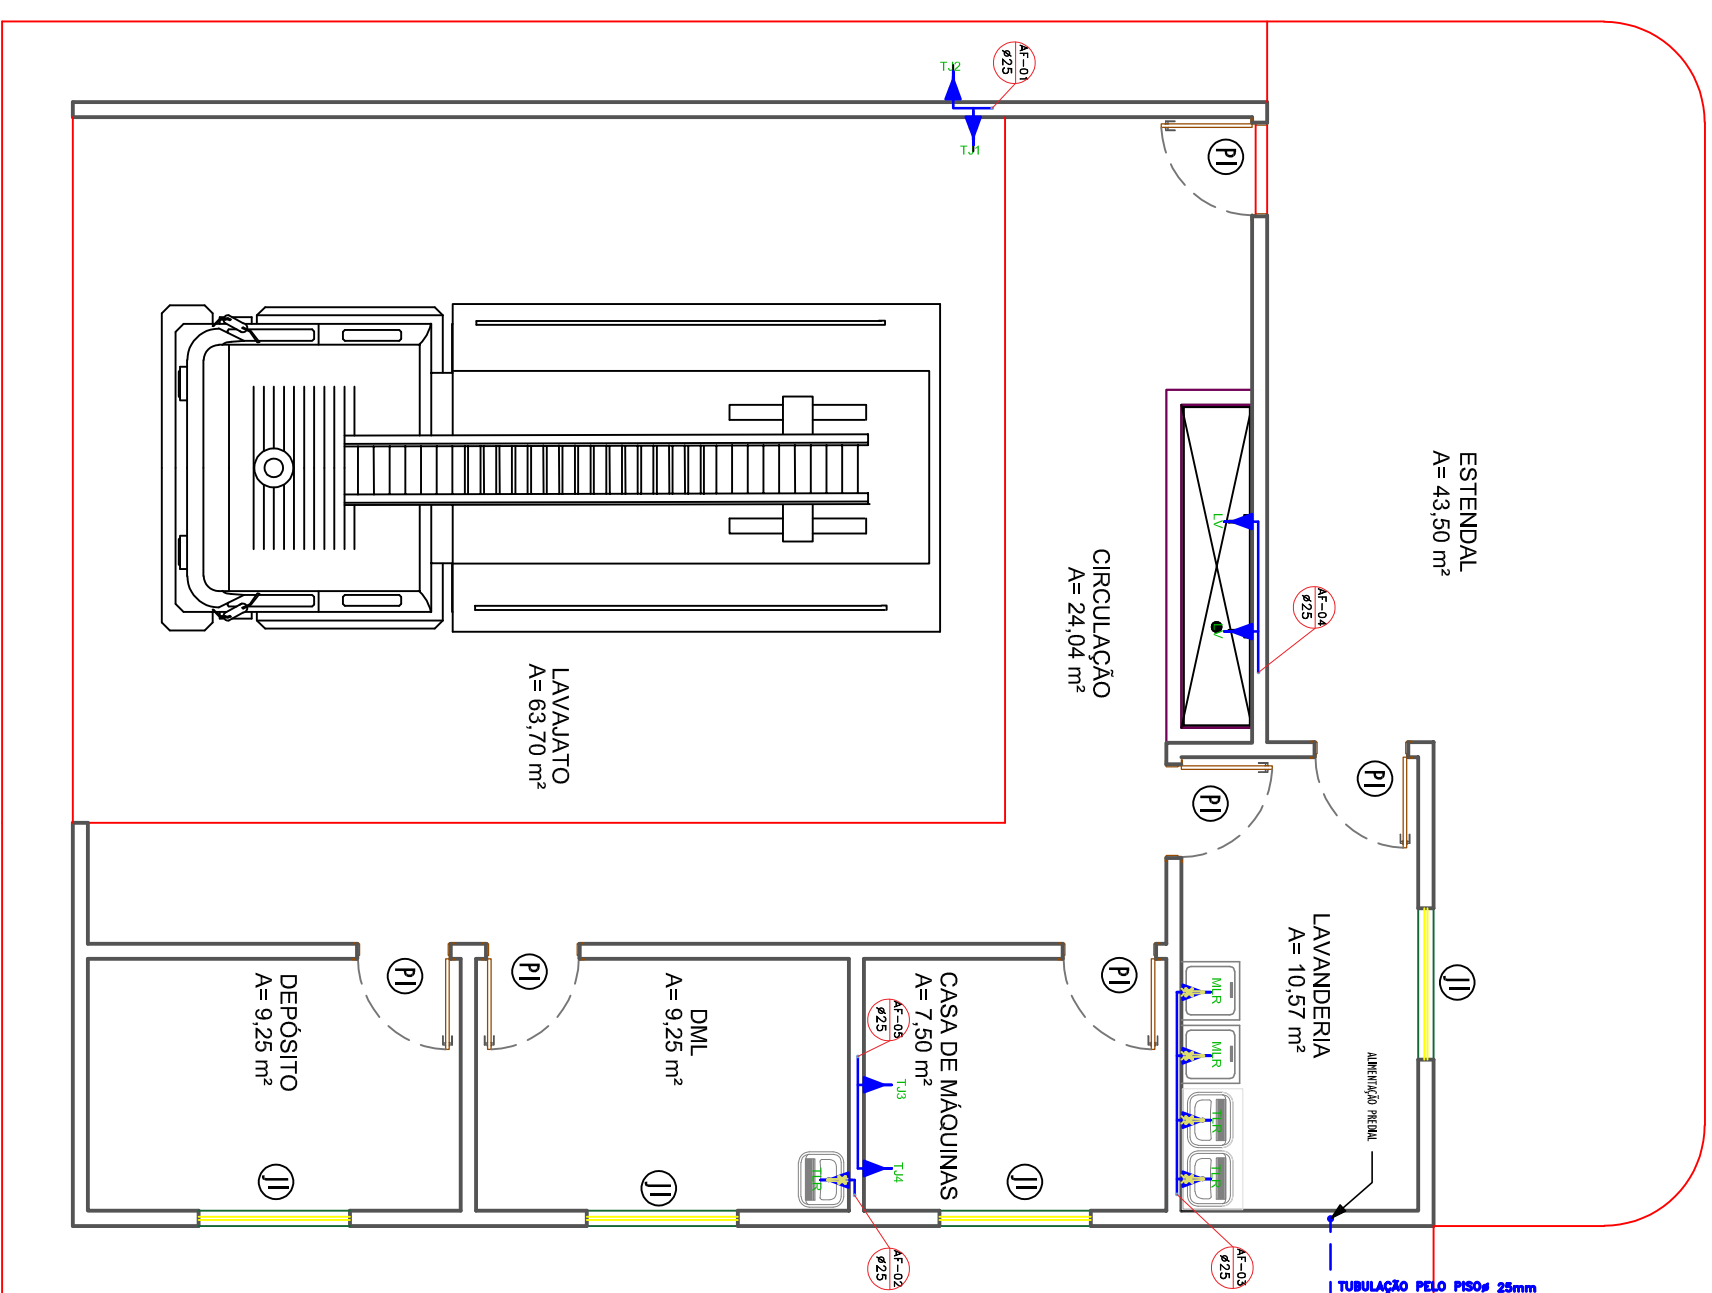


Planta de Instalações Hidráulicas - Térreo

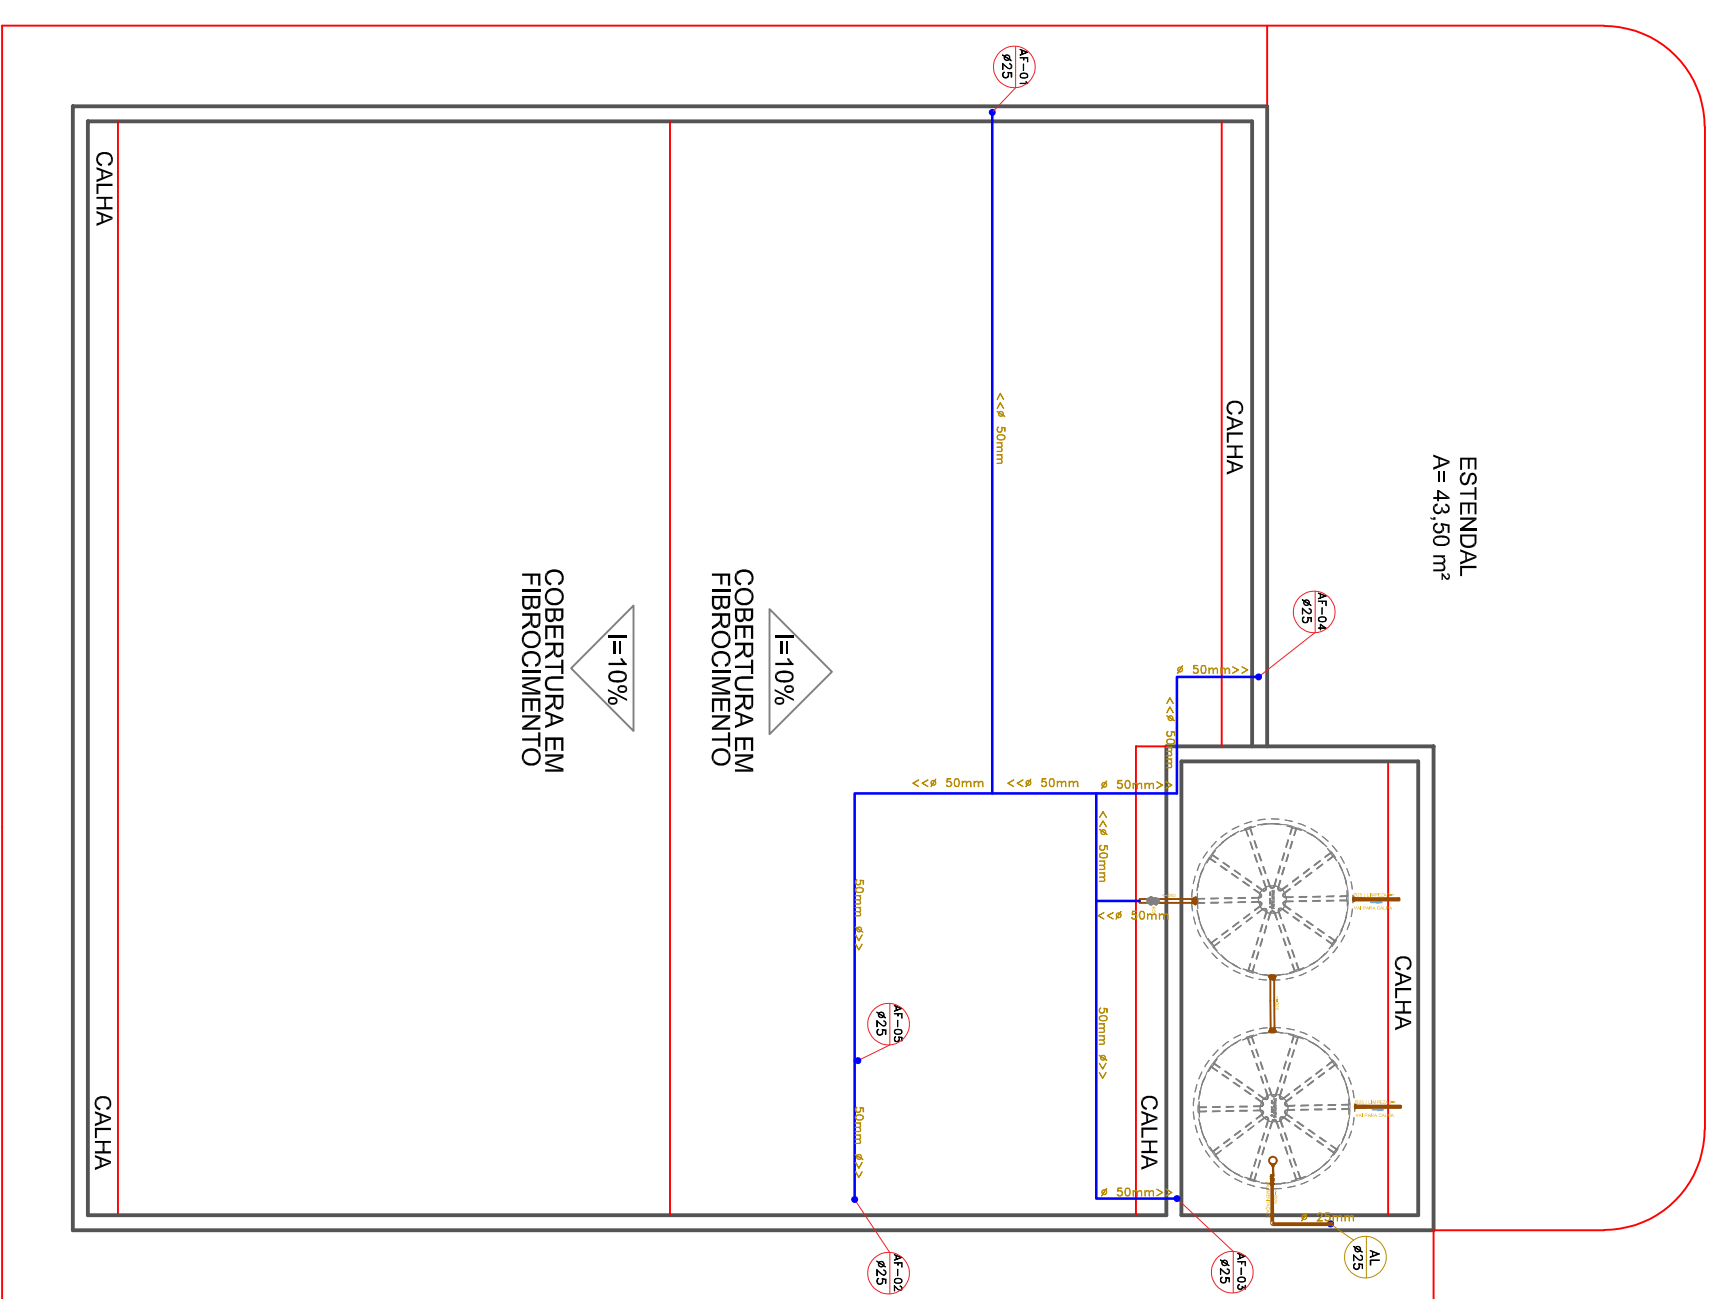


Planta de Instalações Hidráulicas - Cobertura

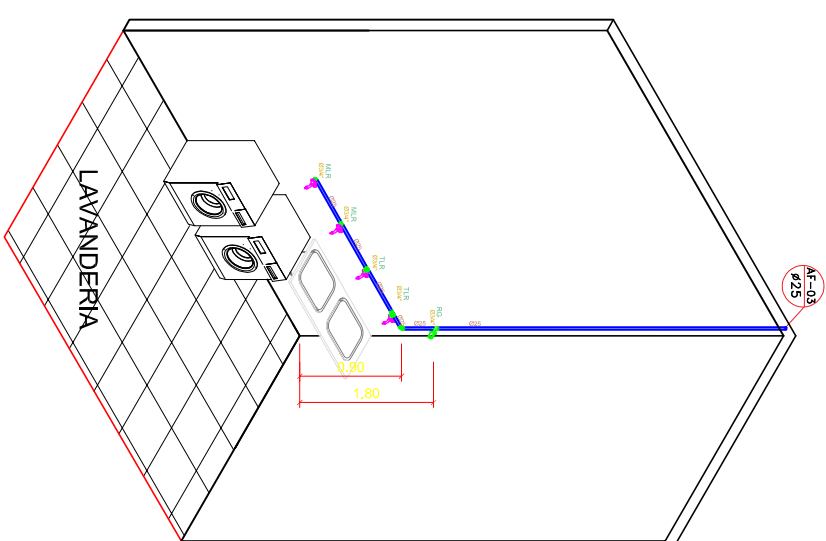




Desenho de Instalações Hidráulicas - LAVANDERIA

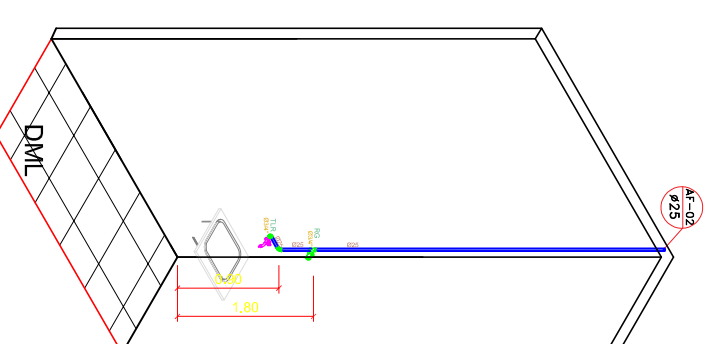

Desenho de Instalações Hidráulicas - DML

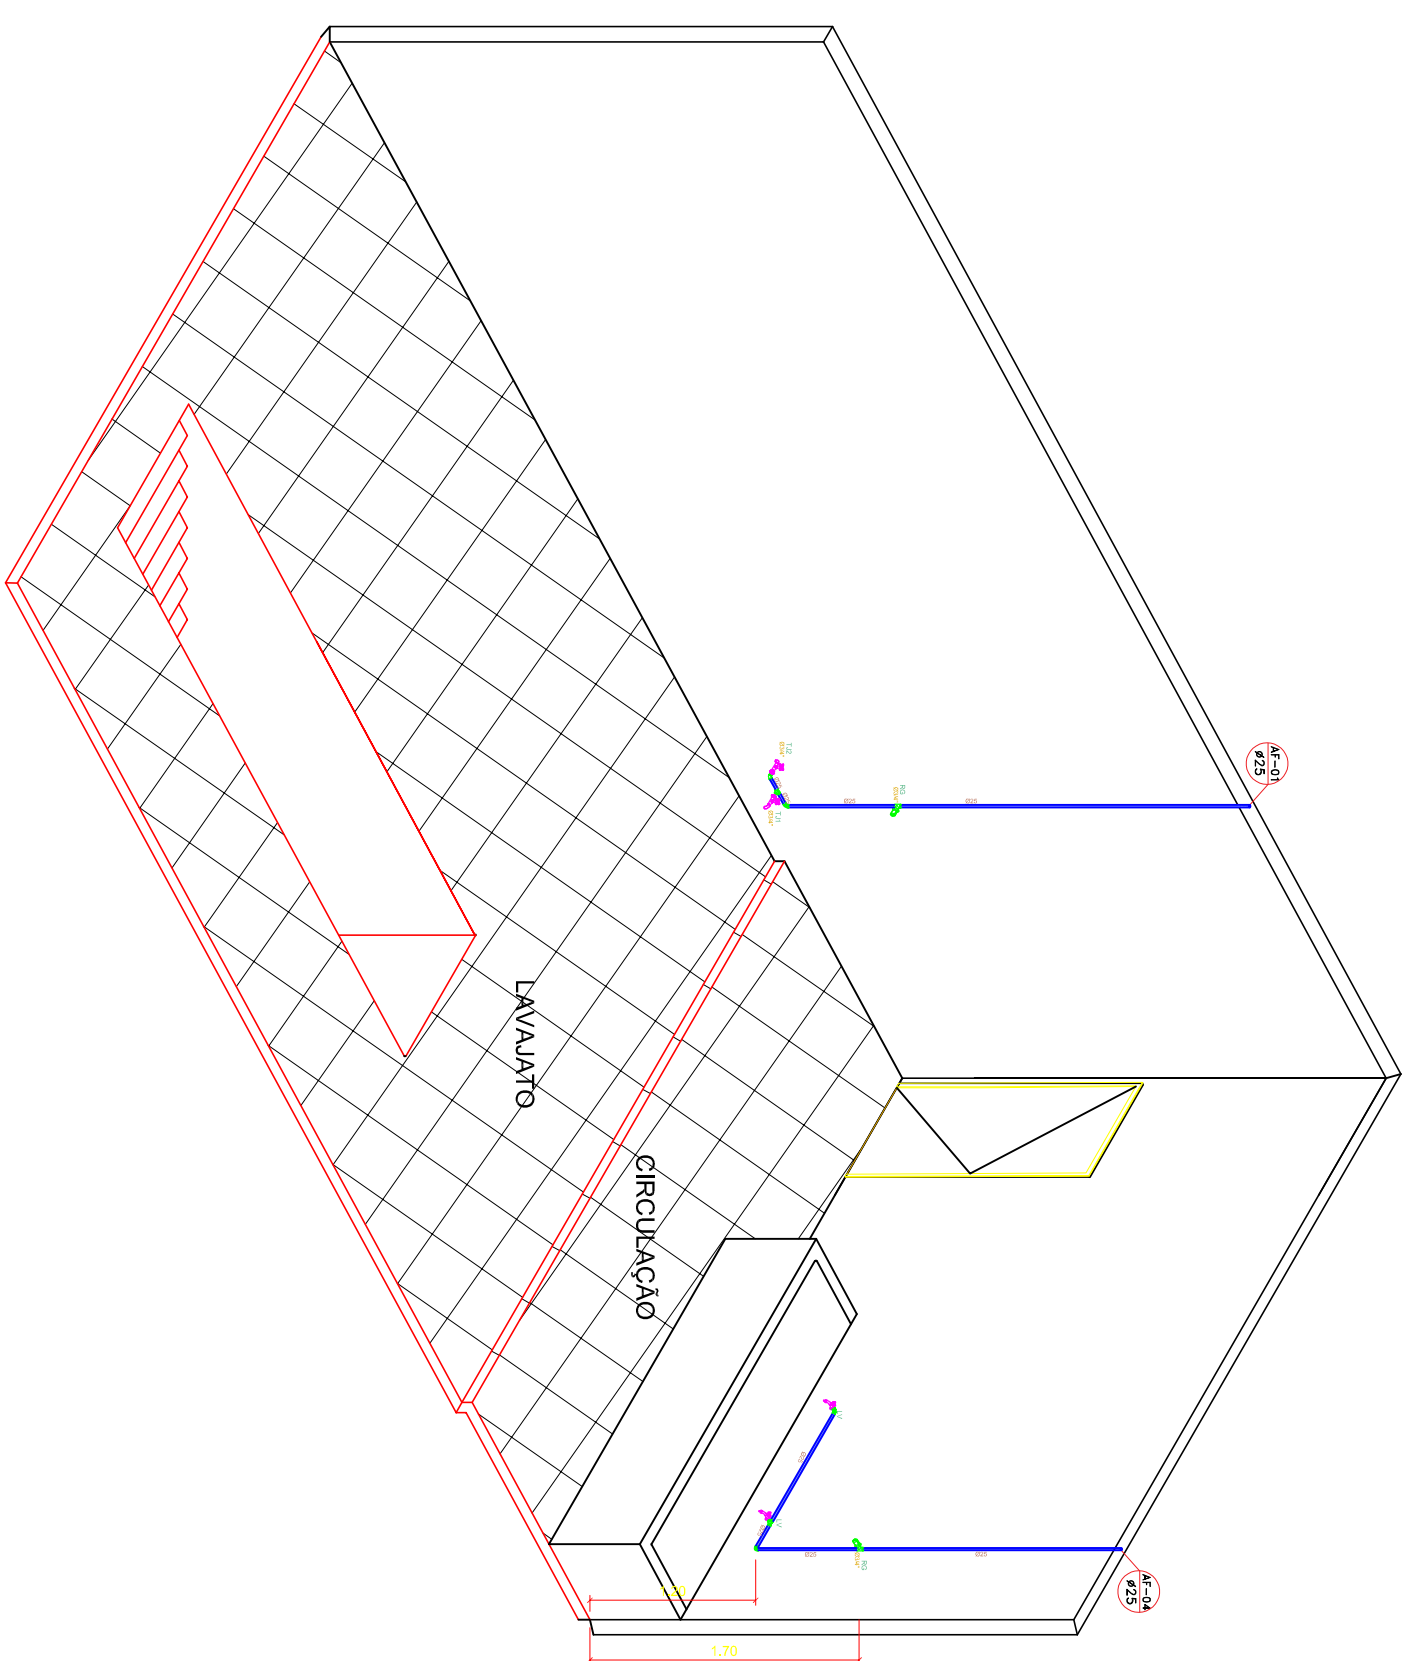

Desenho de Instalações Hidráulicas - LAVAJATO

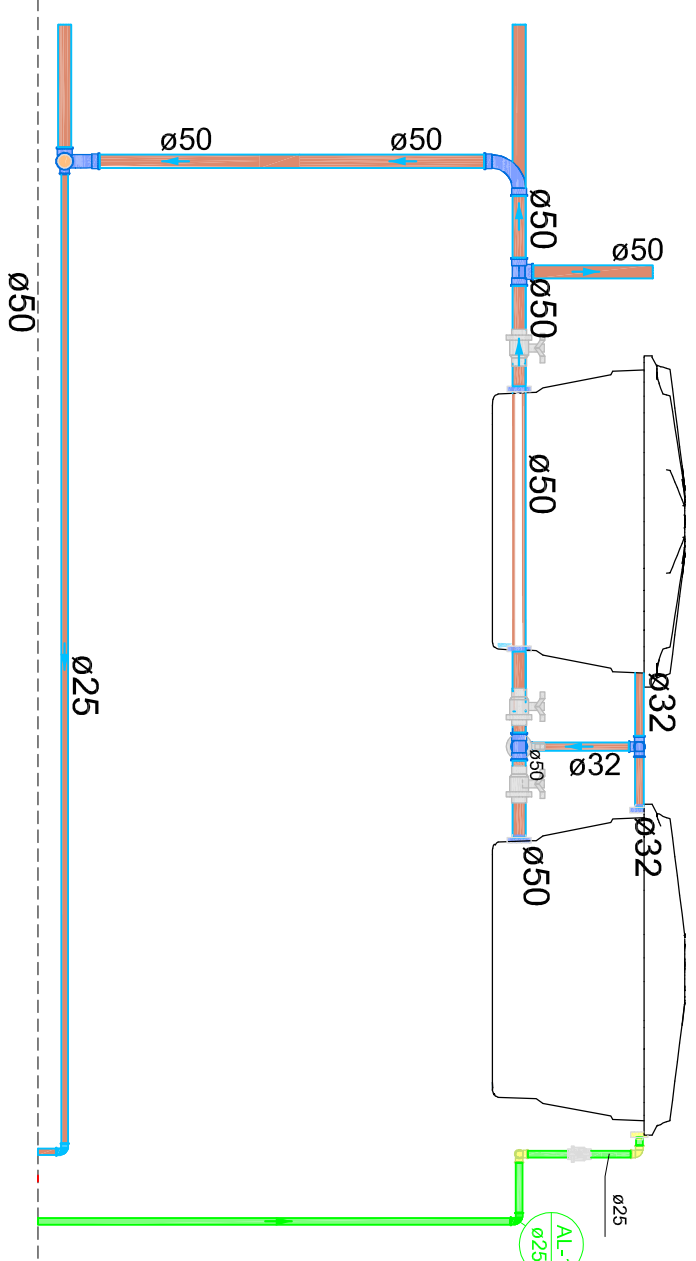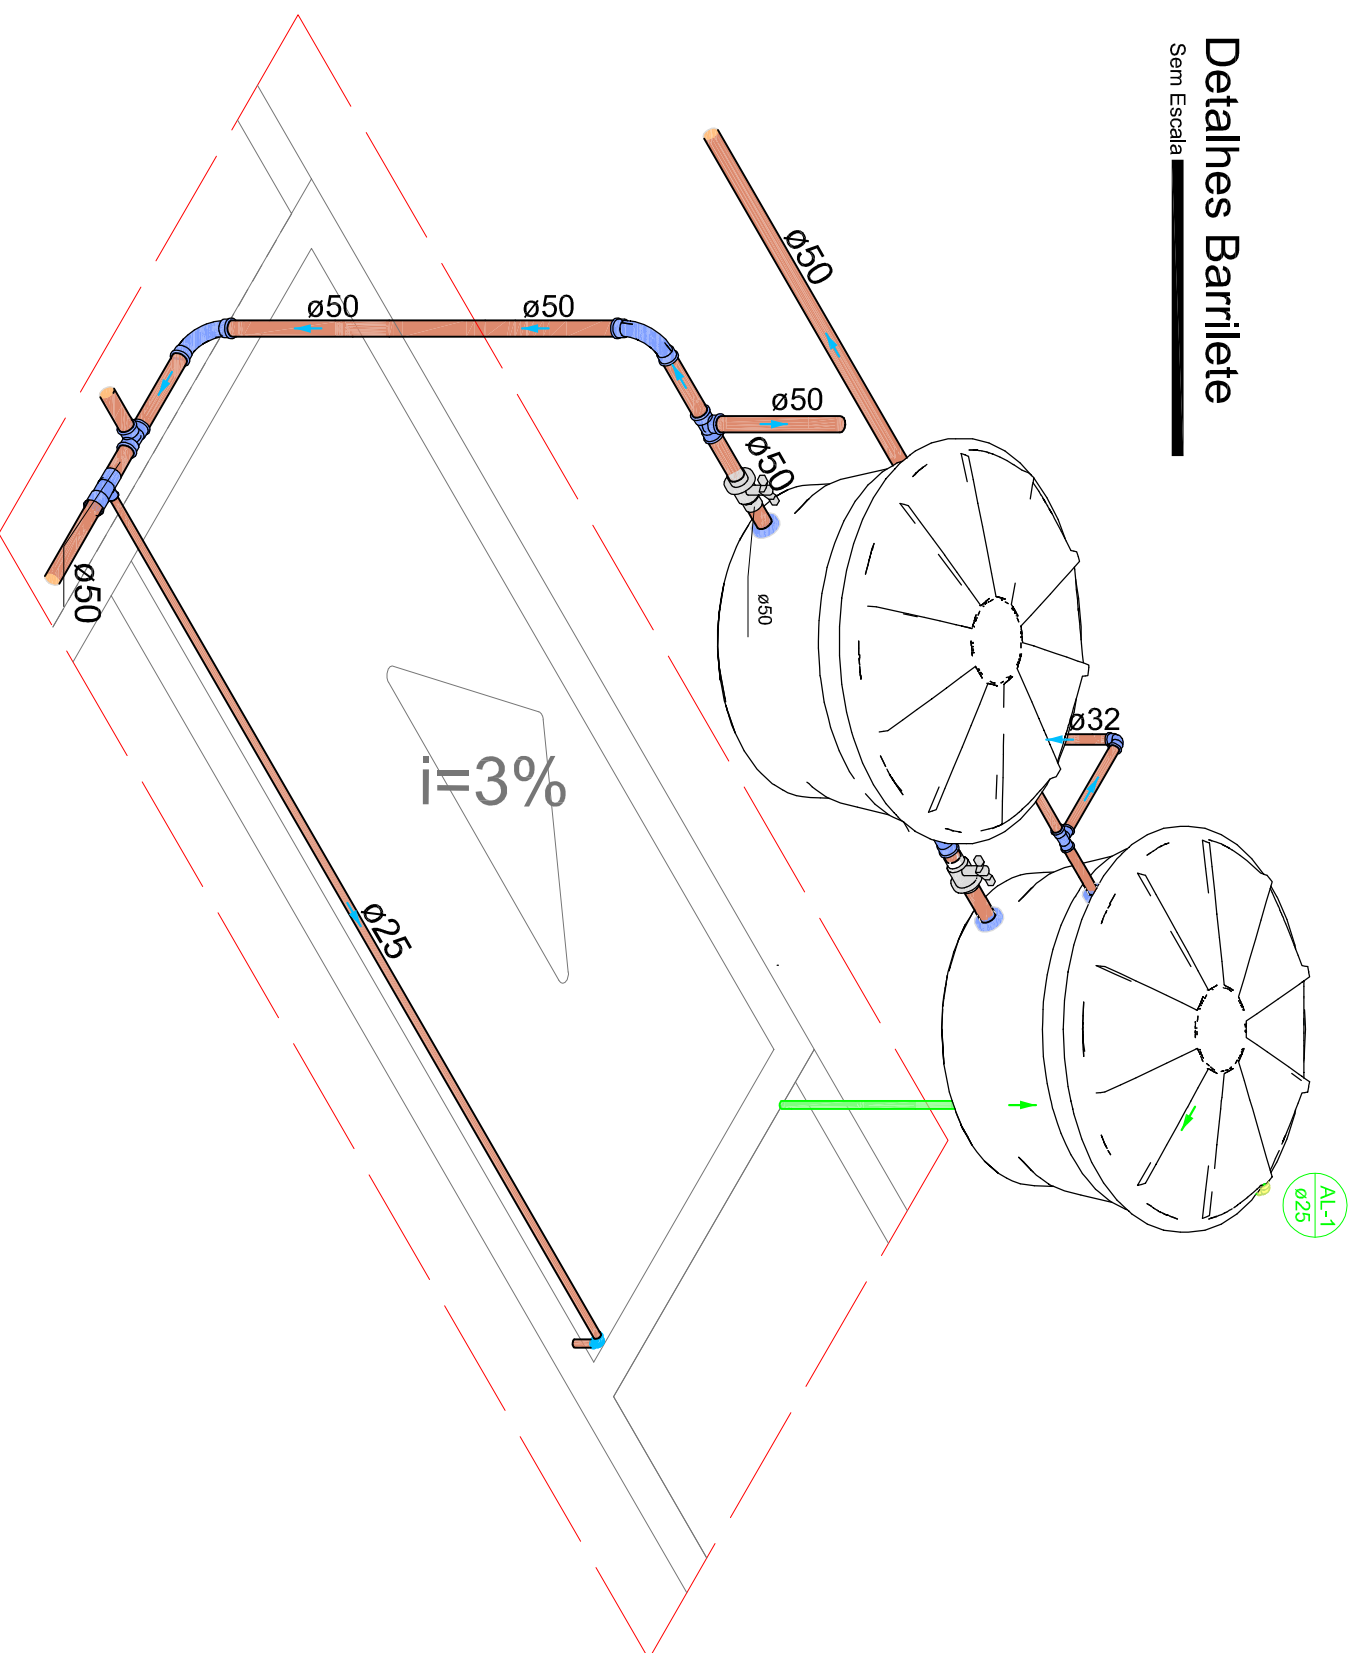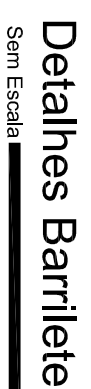

Características da Caixa D'água	
 CAIXA D'ÁGUA	2 Caixas de água com tampa Poleiteiro - Capacidade de 100L Cada um com especificações de Cada um com especificações de fabricante. 6 Diâmetro com

Nota: É Recomendável a elevação de 80cm a 50cm da Caixa D'água à partir do nível da laje a fim de atender os níveis de pressões calculados para esse projeto.

[illegible]

Aprovação:	
ARBORETTO ARQUITETURA E CONSTRUÇÃO	
(62)9 9302-1844 @ARBORETTO.ARC	
PROJETO HIDRAULICO CORPO DE BOMBEIROS DE CERES	
APROPRIETÁRIO: FEBDOM FUNDO ESPECIAL MUNIC. DE REAPARELH. CORPO DE BOMBEIROS MILITARES DE CERES - GO	
AUTOR DO PROJETO: ARO. BRENDJO JOVENTINO ALVES - CAU nº A183169-0	
Enderço: AVENIDA BRASIL, SETOR MORADA VERDE - CERES - GO	Conteúdo: Planta de Instalações Hidráulicas - Terreo Planta de Instalações Hidráulicas - Cobertura Perspectivas Detalhe Banheiro
Áreas: ÁREA TOTAL CONTINUA..... 140,0 m²	
Prancha: 1 / 1	Desenho: ANA CAROLINA
	Data: JUNHO / 2023
	Escala: Indicada