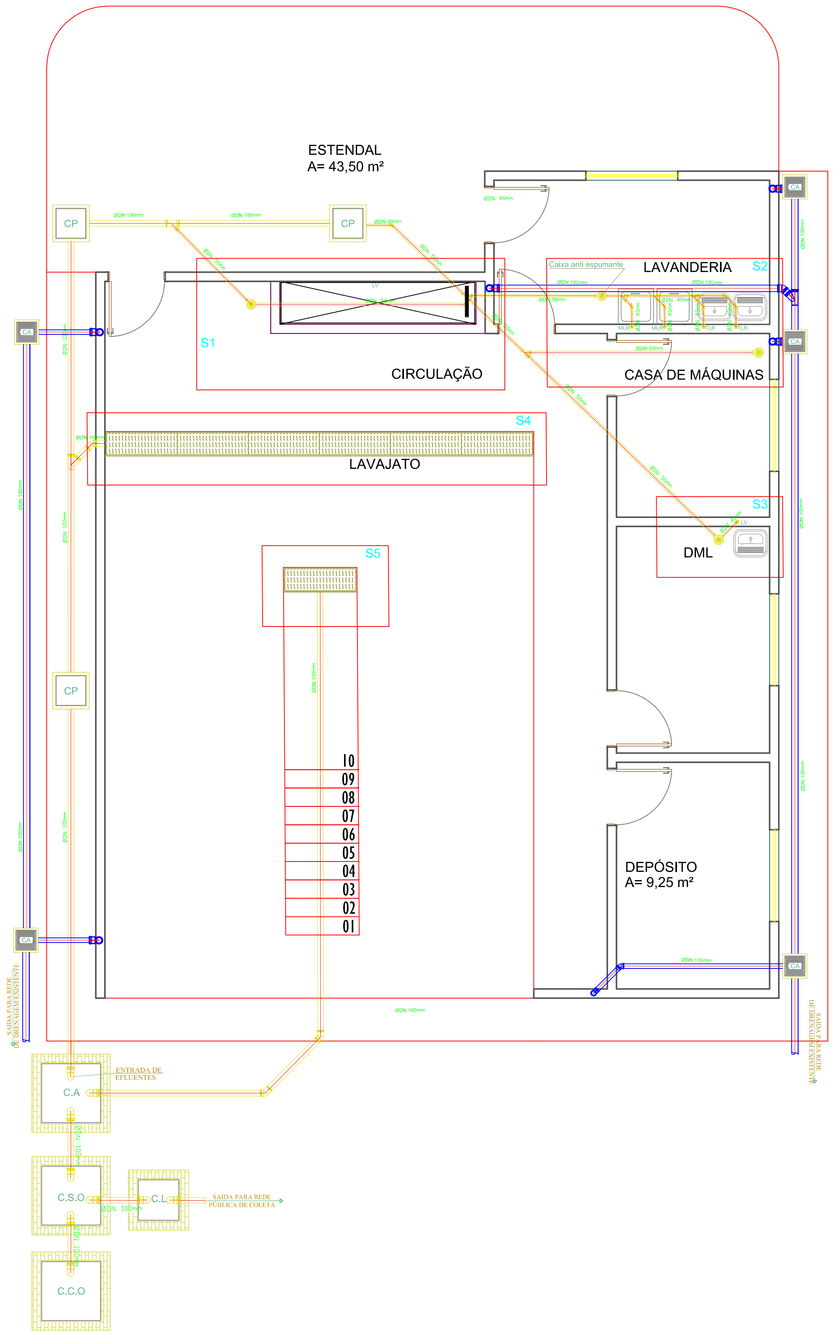

Planta de Instalações Hidrosanitários - Térreo

Esc.1:75

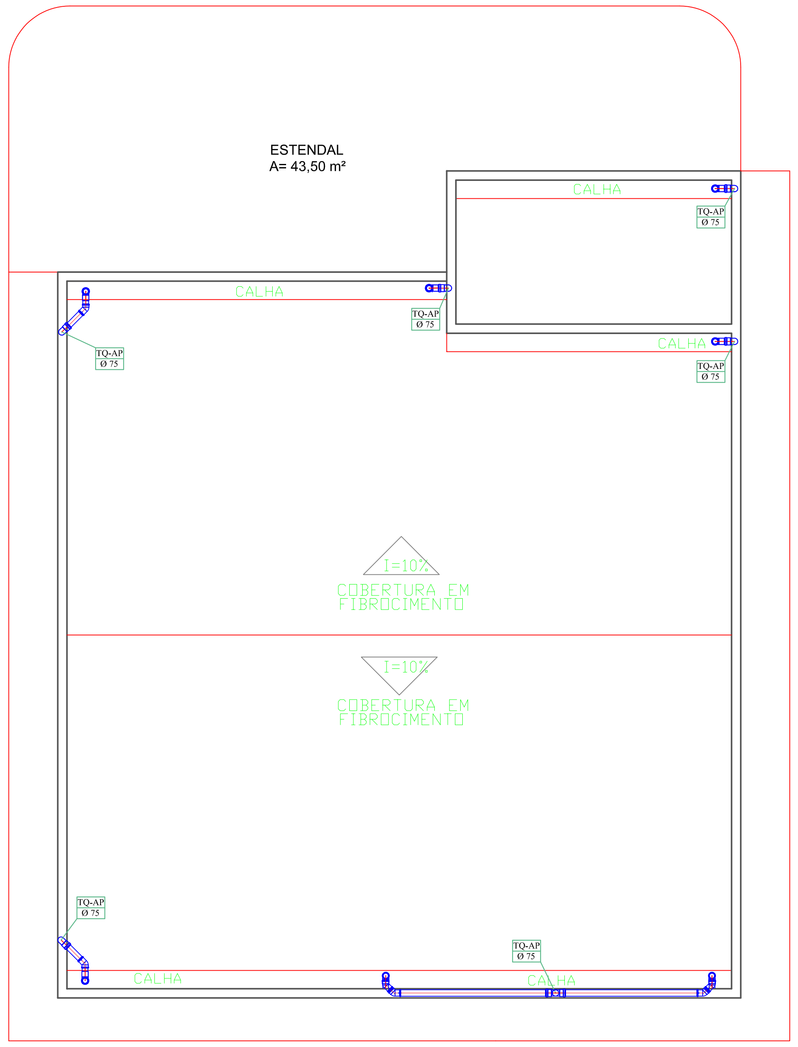

Planta de Instalações Hidrosanitários - Cobertura

Esc.1:75

Legenda

CP	CAIXA DE ESGOTO EM ALVENARIA (60x60x50).
CA	CAIXA DE ÁGUAS PLUVIAIS (40x40x50).
TQ Ø 100	Tubo de Queda
AP Ø100	Tubo de Queda/ Água Pluvial
LV	LAVATÓRIO
TLR	TANQUE DE LAVAR ROUPA
MLR	MAQUINA DE LAVAR ROUPA
	TUBULAÇÃO DE ESGOTO
	TUBULAÇÃO DE ÁGUAS PLUVIAIS
	GRELHA
TJ	TONEIRA PARA LAVAJATO
	RALO LINEAR

Detalhe Distribuição Sanitária

Esc.1:25

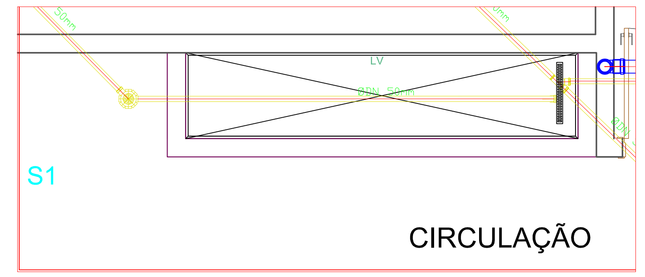

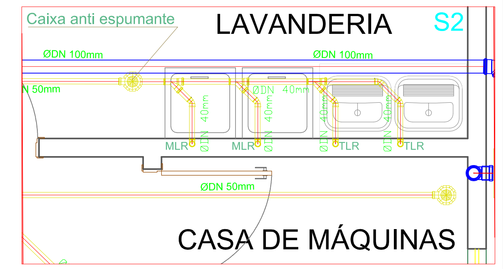

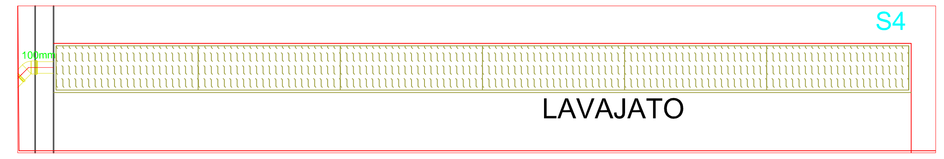

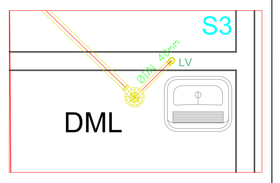

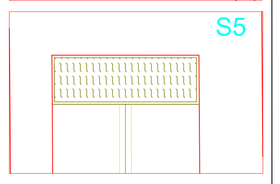

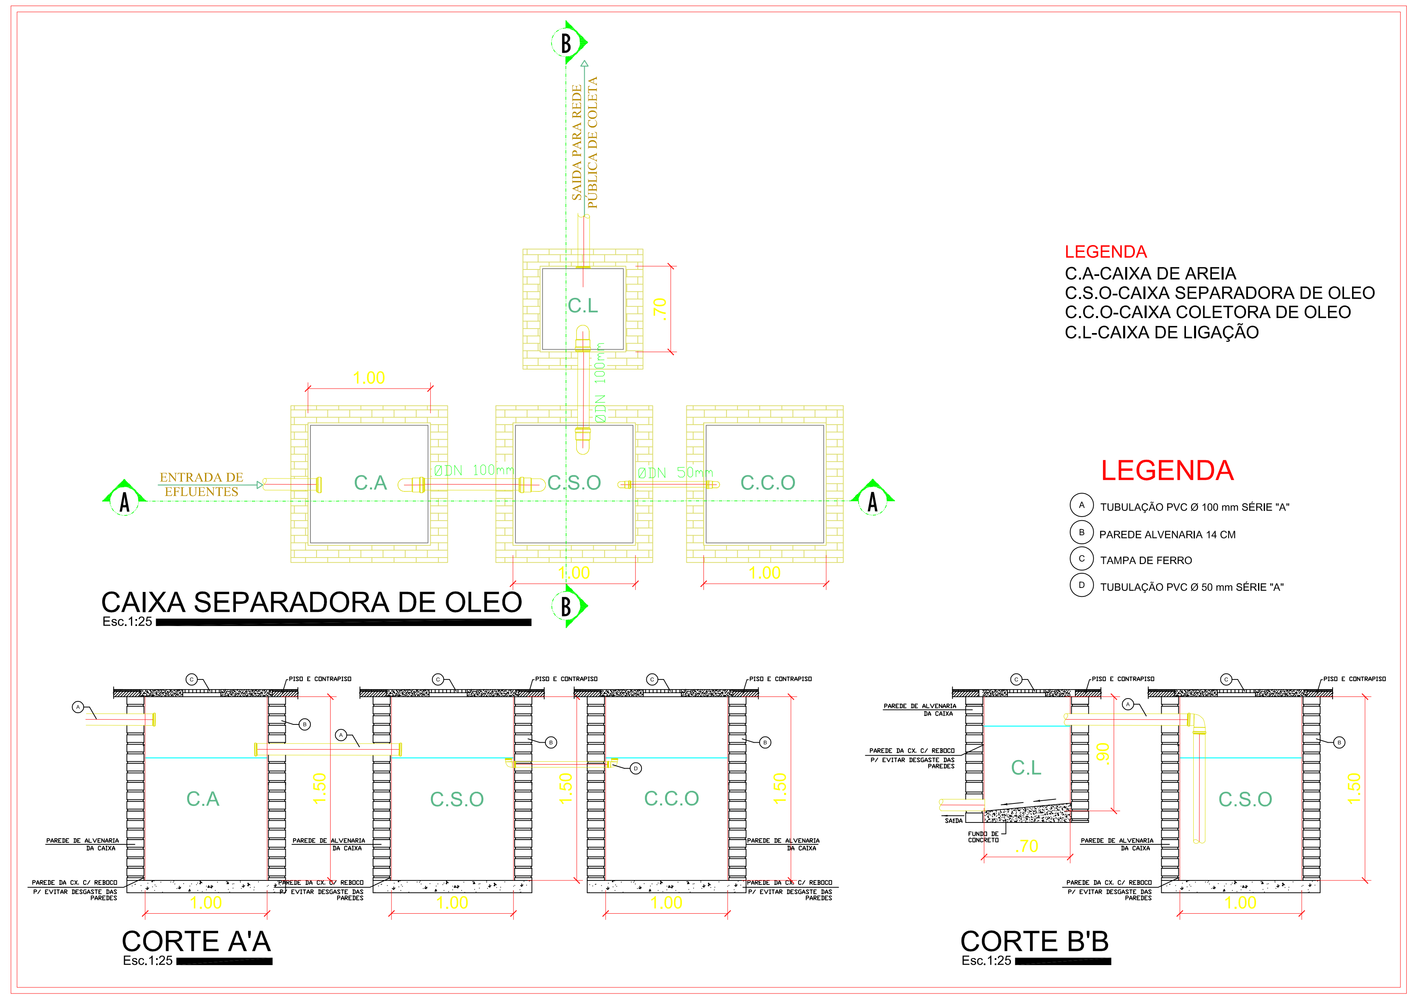

CAIXA SEPARADORA DE OLEO

Esc.1:25

CORTE A'A

Esc.1:25

CORTE B'B

Esc.1:25

CA - Caixa de D'Água Pluvial

SEM ESC.

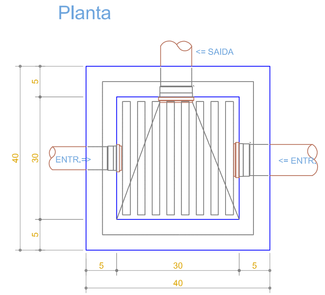

CP - Caixa de Passagem

SEM ESC.

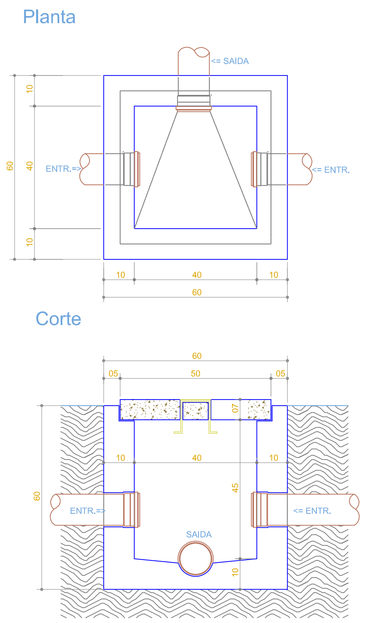

Maq.Lavar Roupa

SEM ESCALA

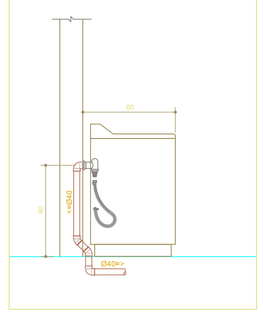

Tanque de Louça

SEM ESCALA

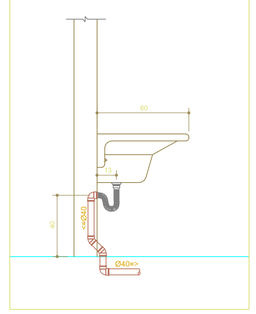

Lavatório

SEM ESCALA

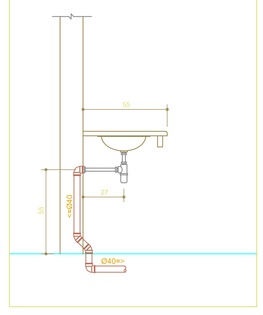

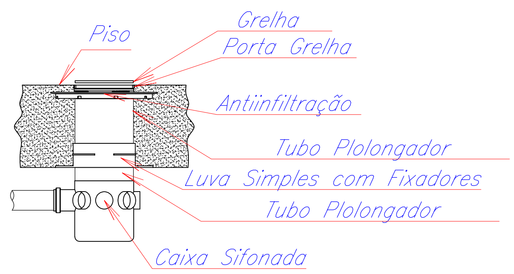

DETALHE DA CAIXA SINFONADA esc. 1:12,5

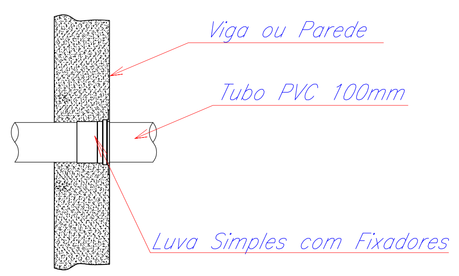

DETALHE DE PASSAGEM EM VIGA esc. 1:12,5

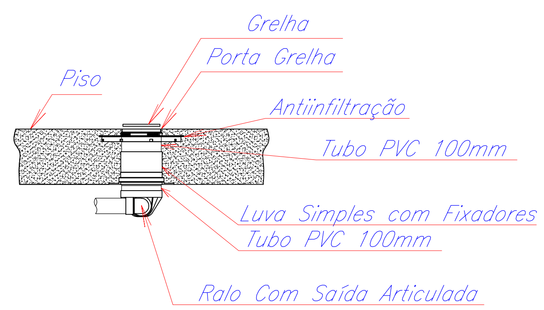

DETALHE DE RALO SINFONADO esc. 1:12,5

Aprovação:

PROJETO DE INSTALAÇÕES SANITARIAS

ARBORETTO ARQUITETURA E CONSTRUÇÃO

(62)9 9302-1844
@ARBORETTO.ARQ

PROPRIETÁRIO:
FEMBOM FUNDO ESPECIAL MUNIC. DE REAPARELH.
CORPO DE BOMBEIROS MILITAR DE CERES - GO

AUTOR DO PROJETO:
ARQ. BRENDO JOVENTINO ALVES - CAU nº A183169-0

Endereço:

Conteúdo:
Planta de Instalações Sanitarias - Térreo
Planta de Instalações de Água Pluvial - Cobertura
Detalhe Distribuição Sanitária

Escala: Indicada

Data: JUNHO / 2023

Desenho:

Áreas:

Prancha: 1 / 1

Gerado por ARBORETTO ARQUITETURA E CONSTRUÇÃO
Usuário: ARQ. BRENDO JOVENTINO ALVES
Versão: 24.1.0