


PLANO DE URBANIZAÇÃO DE CERES - GO
Loteamento:
RESIDENCIAL ALDEIA DO VALE
Proprietária:
VILMA MARIA PEREIRA

Prefeito: EDMÁRIO DE CASTRO BARBOSA

QUADRO DE ÁREAS		
ÁREA EM LOTES	137035,67m²	55,60%
VIAS PÚBLICAS	72433,59m²	29,38%
ÁREA VERDE	12364,10m²	05,02%
ÁREAS PÚBLICA	24648,10m²	10,00%
ÁREA TOTAL LOTEADA	246481,00m²	100,00%

QUADRO DE RESUMOS	
TOTAL DE LOTES	448 Unidades
TOTAL DE QUADRAS	22 Unidades
TOTAL DE ÁREAS VERDE	01 Unidades
TOTAL DE ÁREAS PÚBLICA	06 Unidades

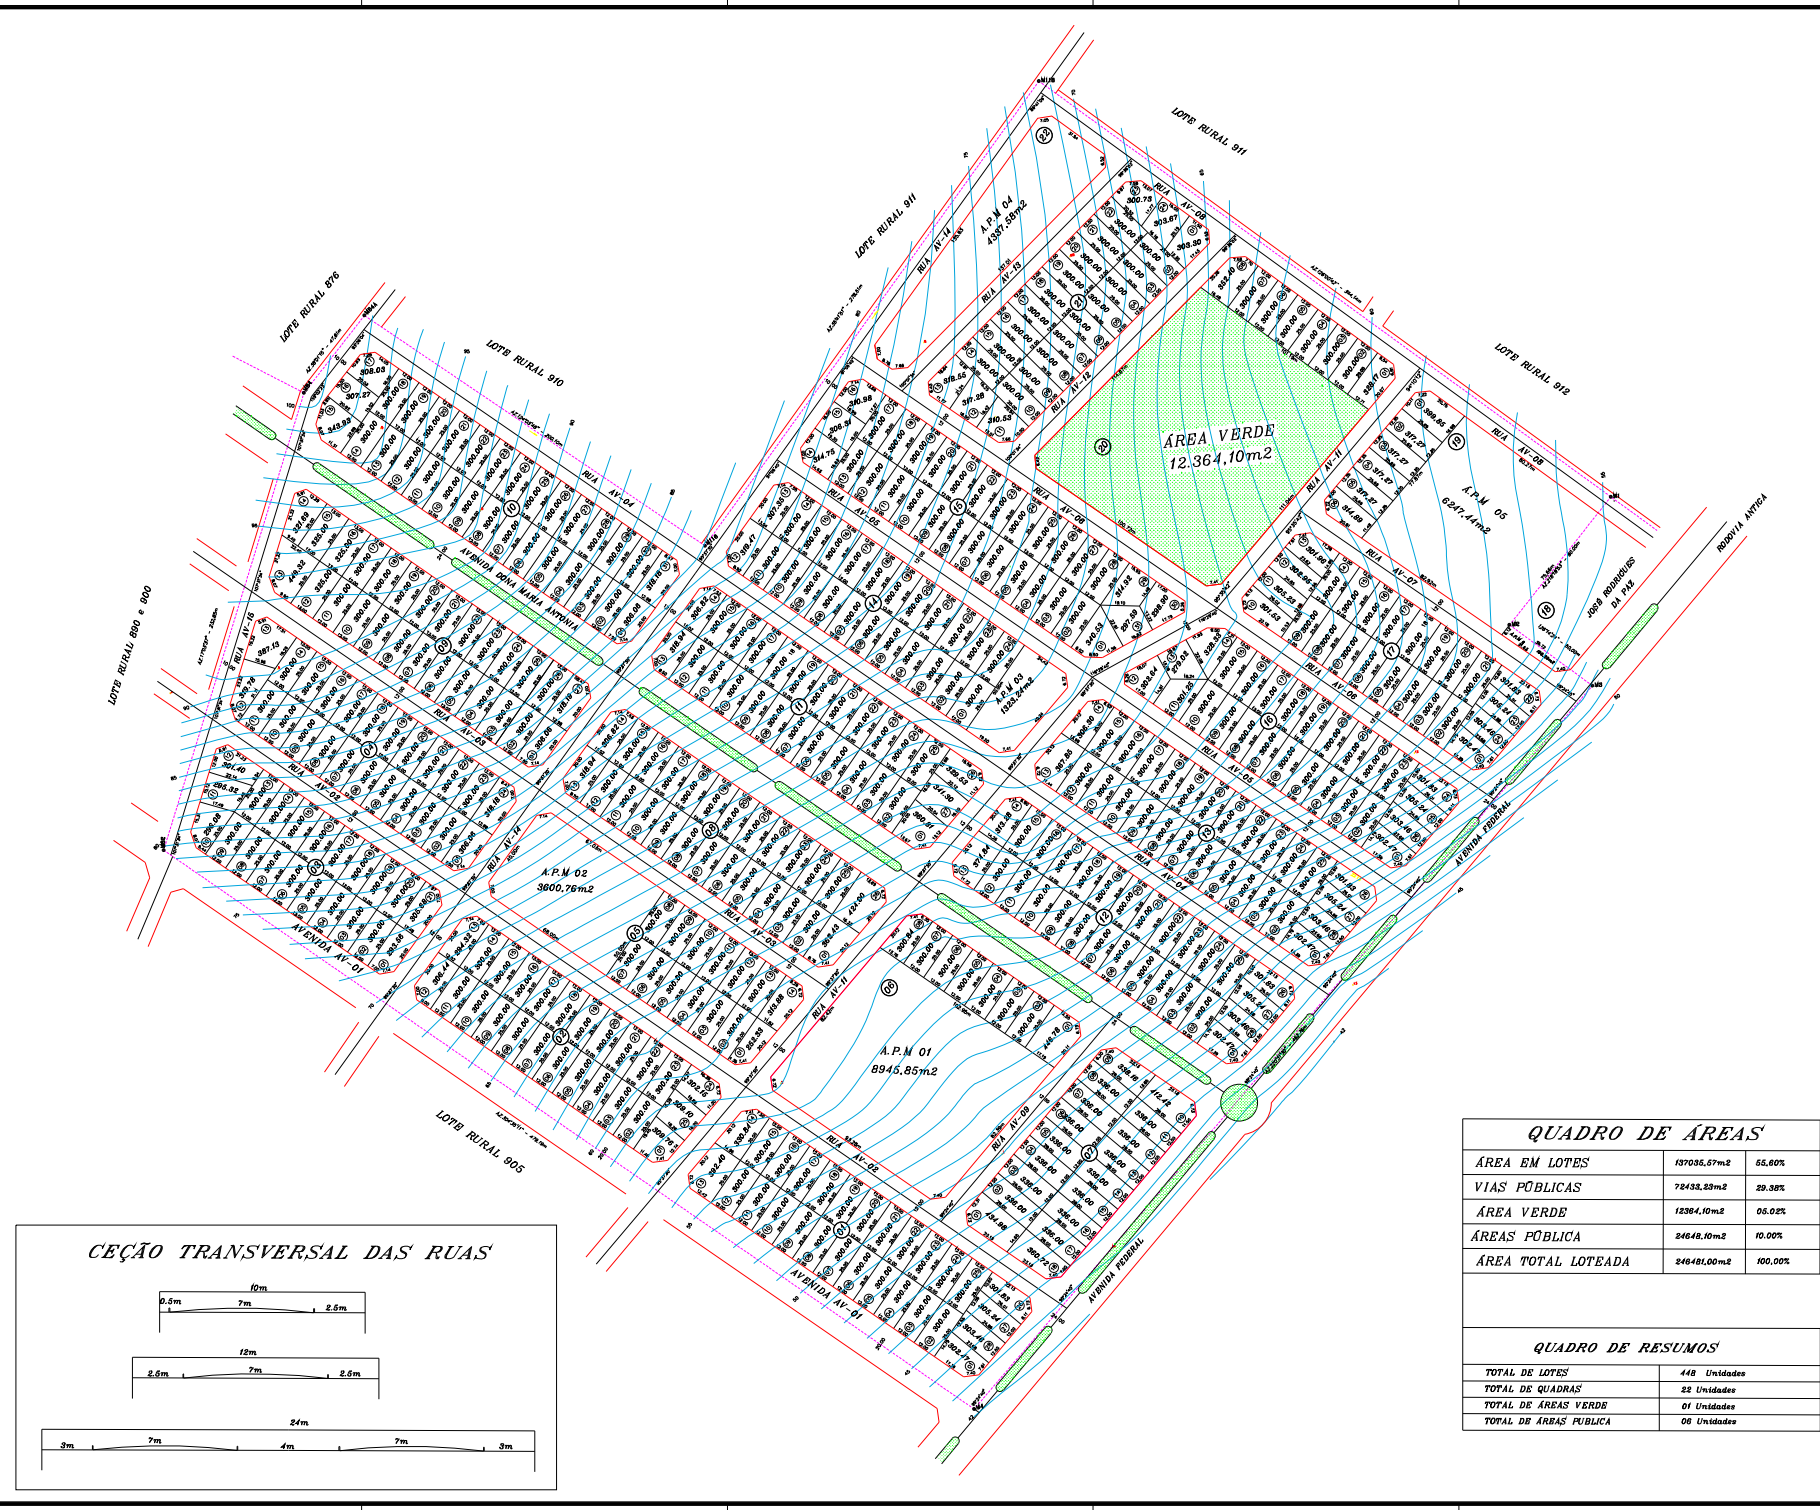