

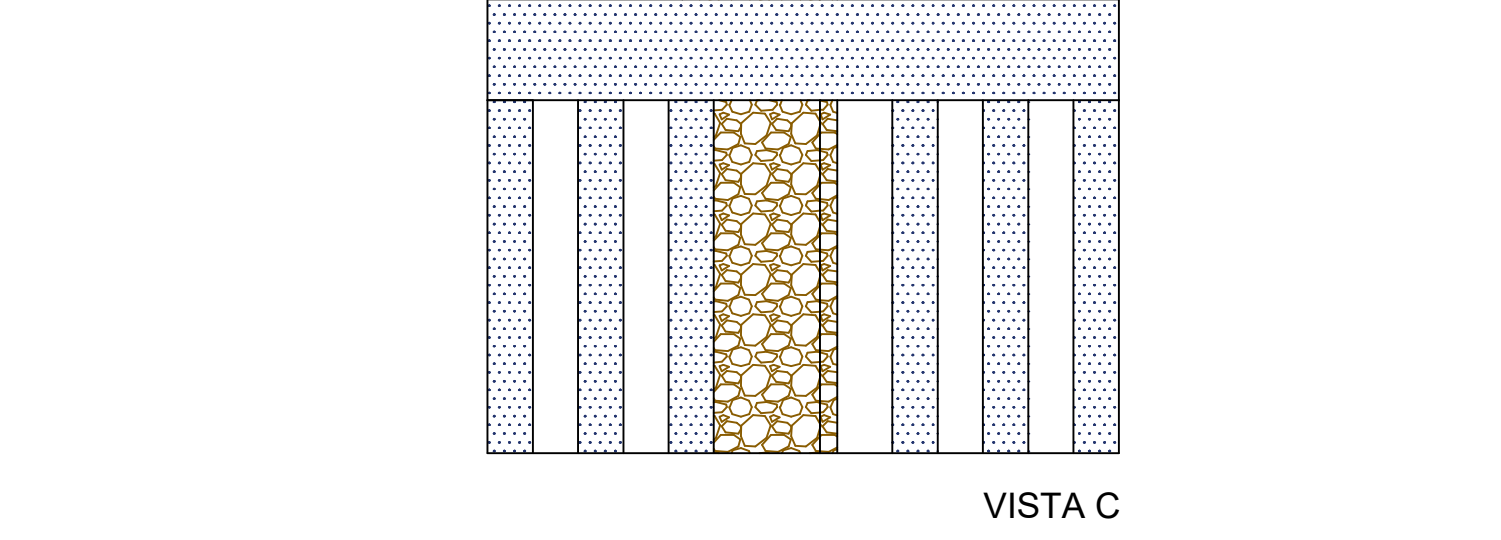
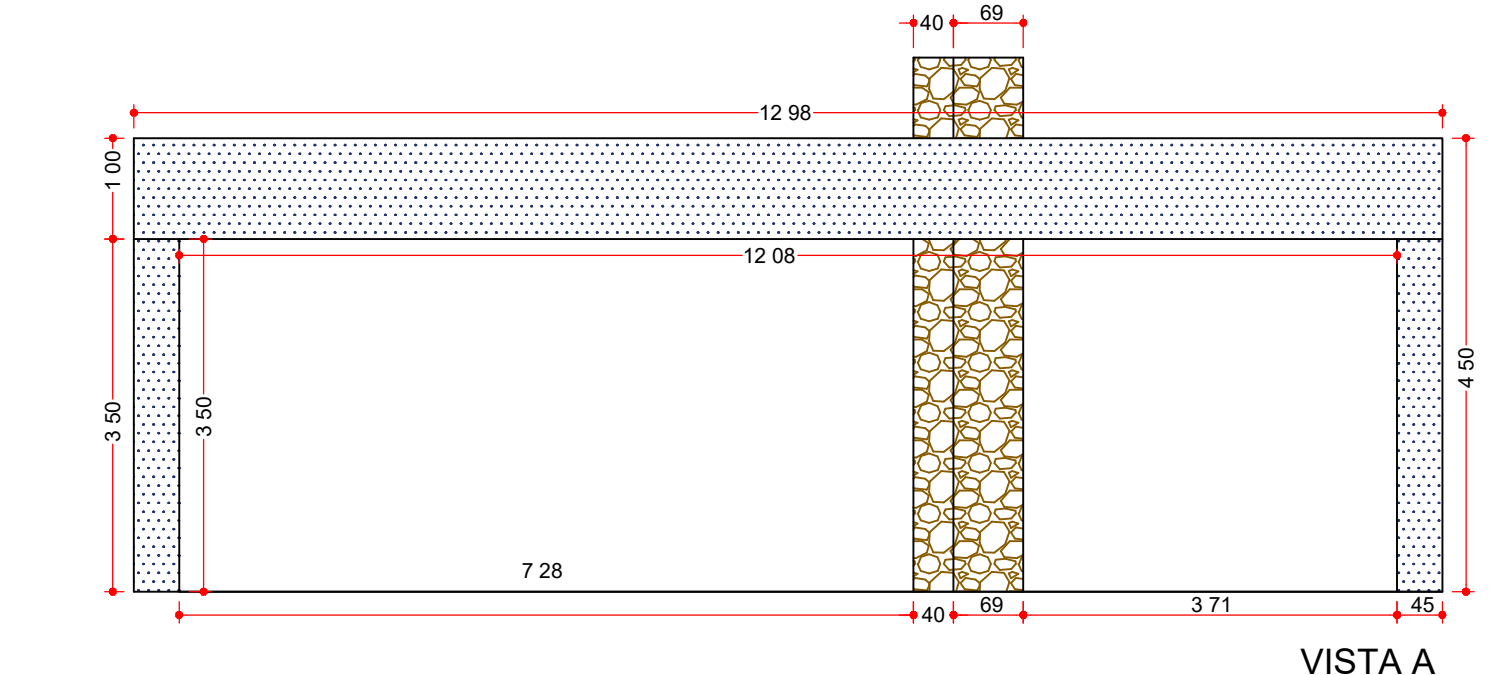
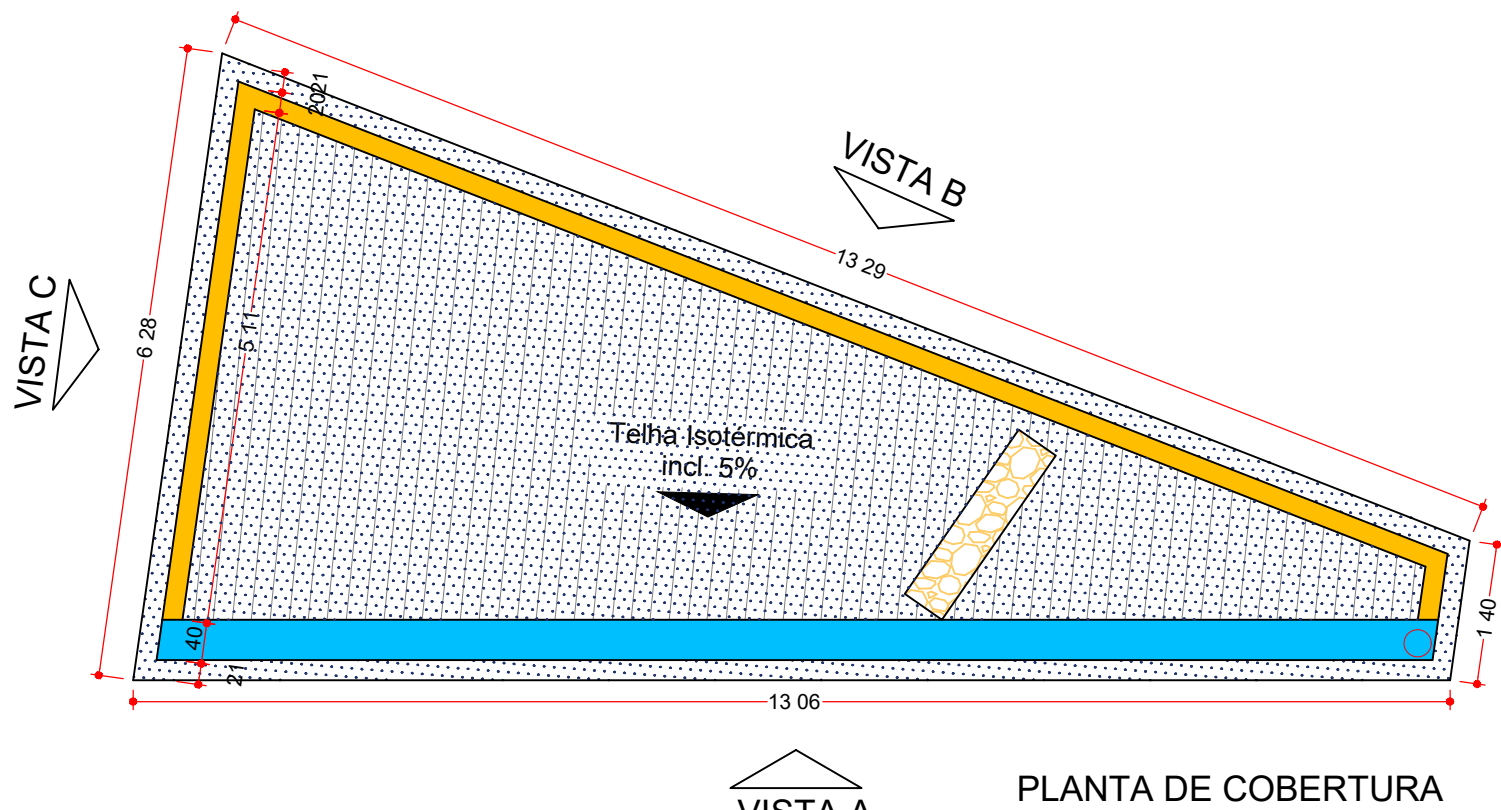
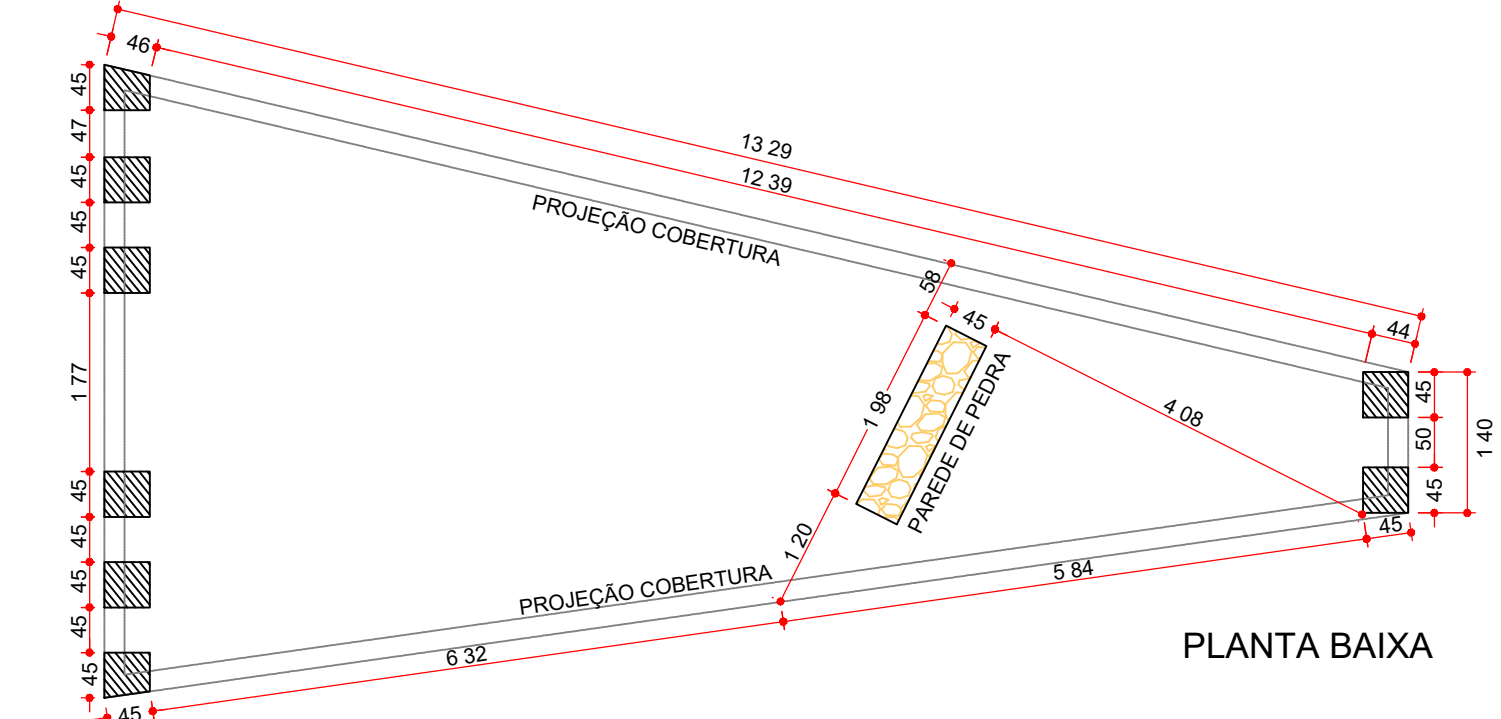
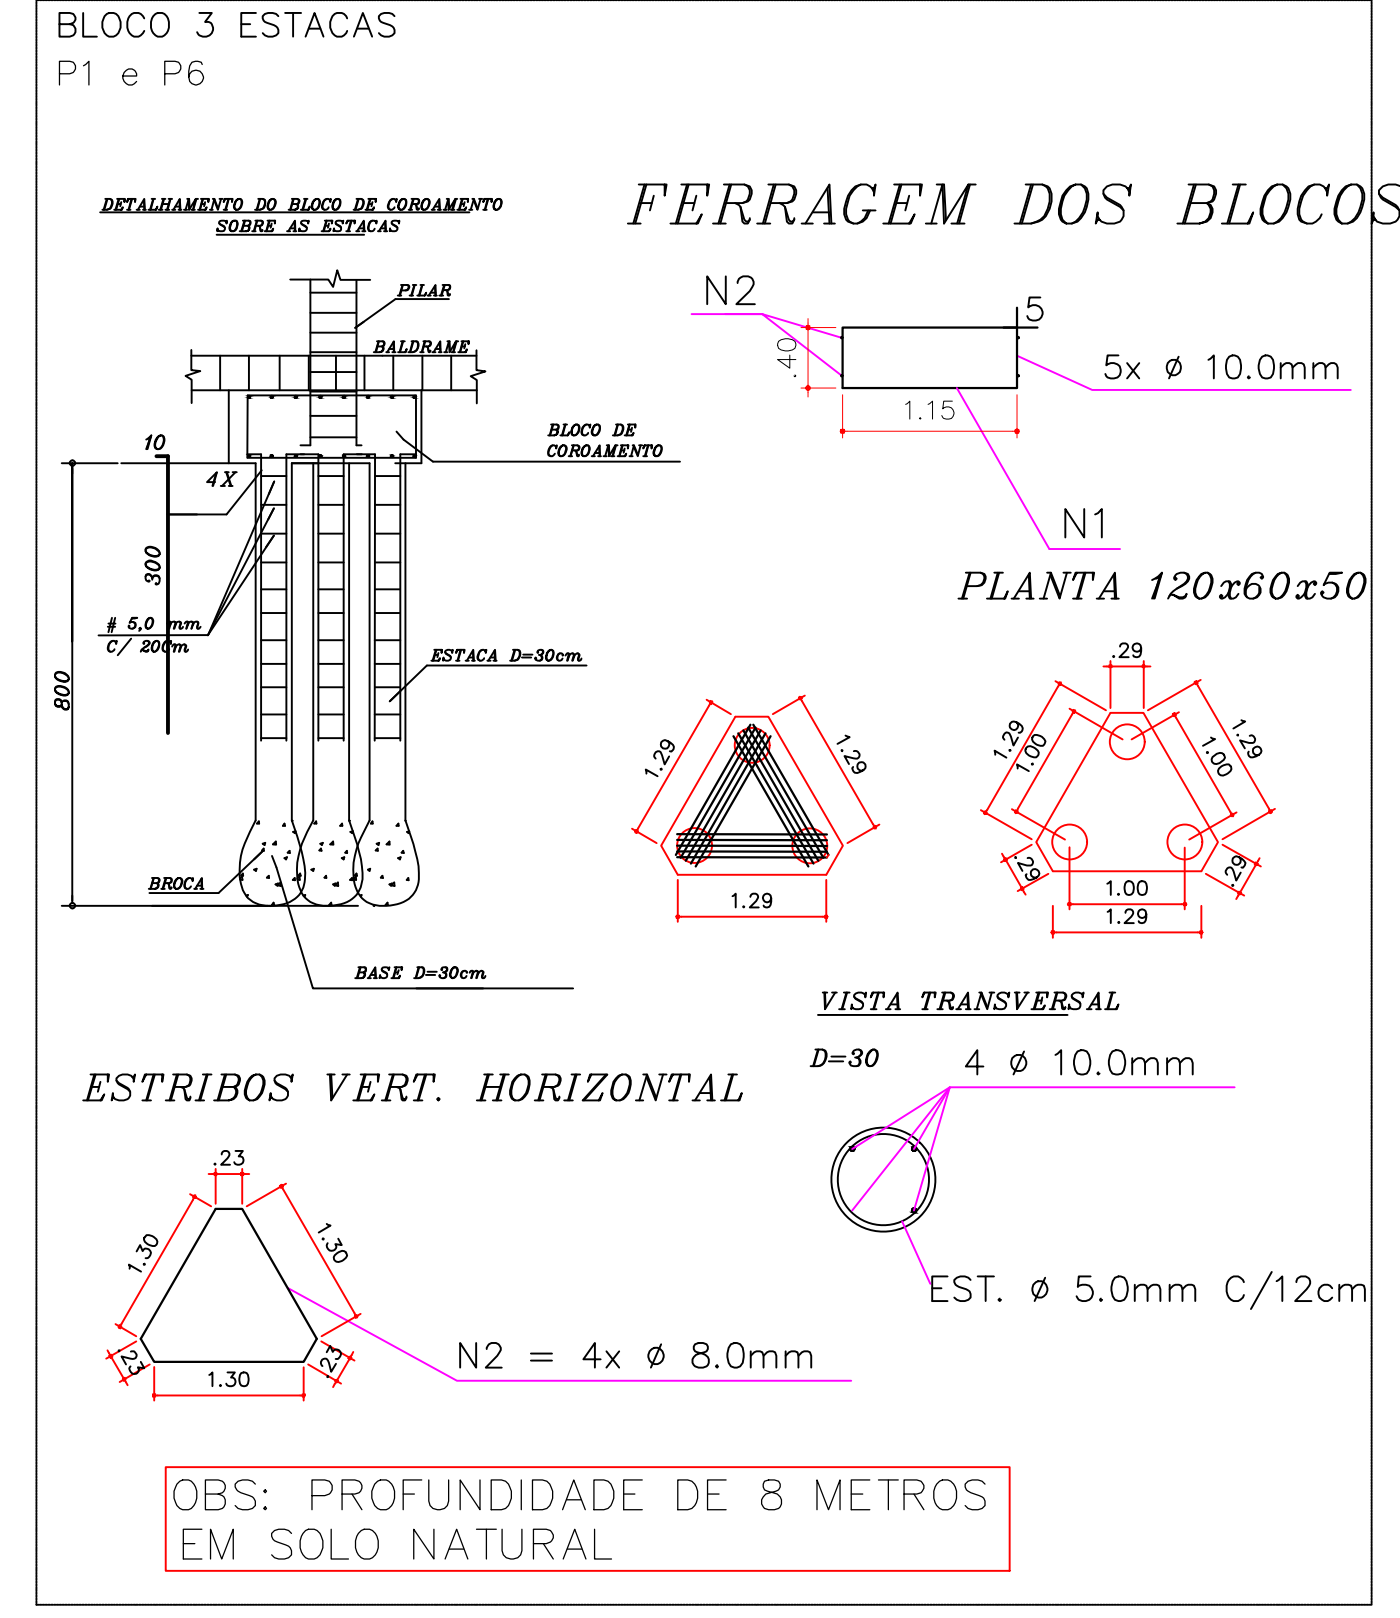
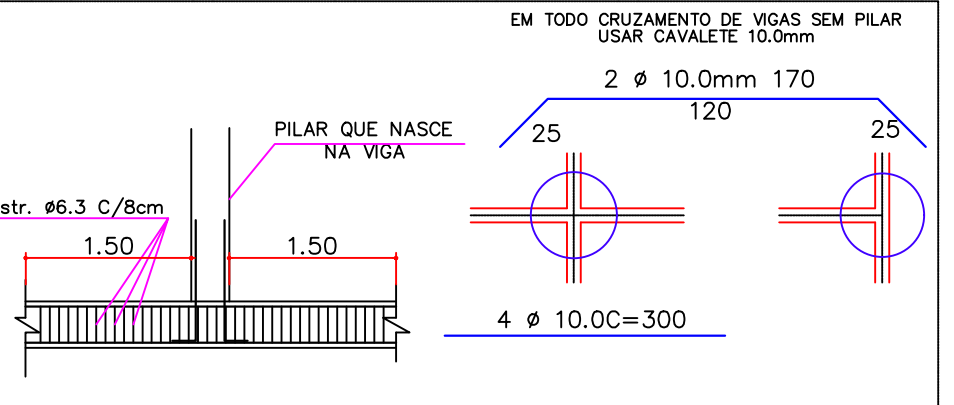
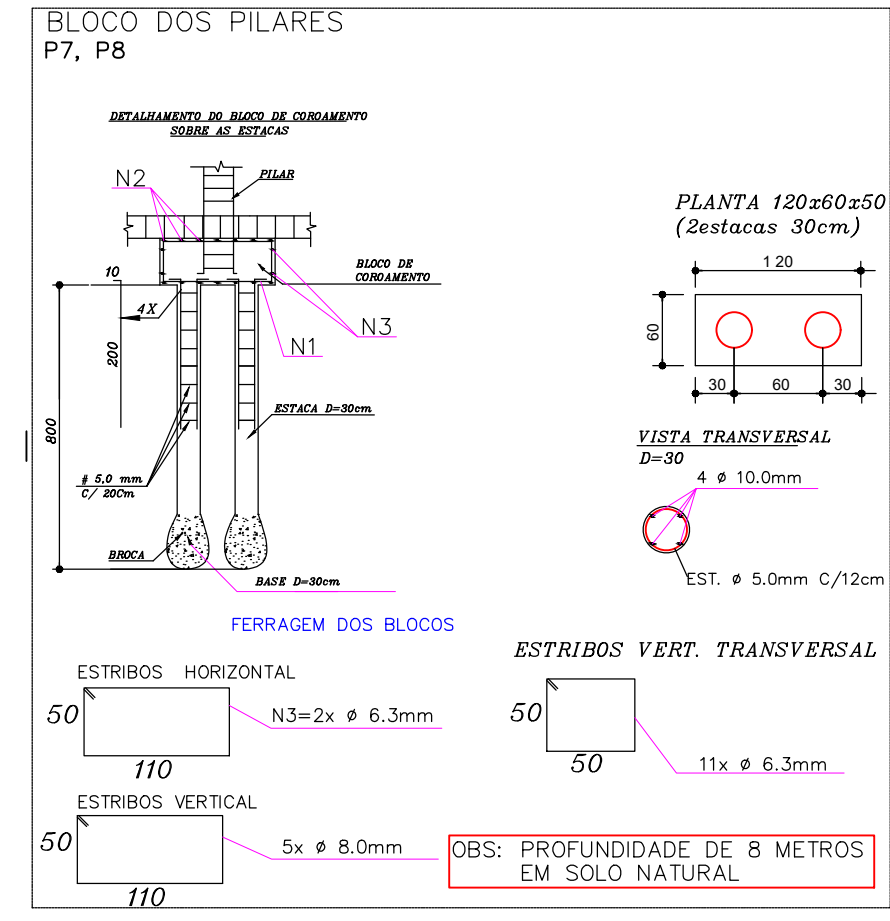
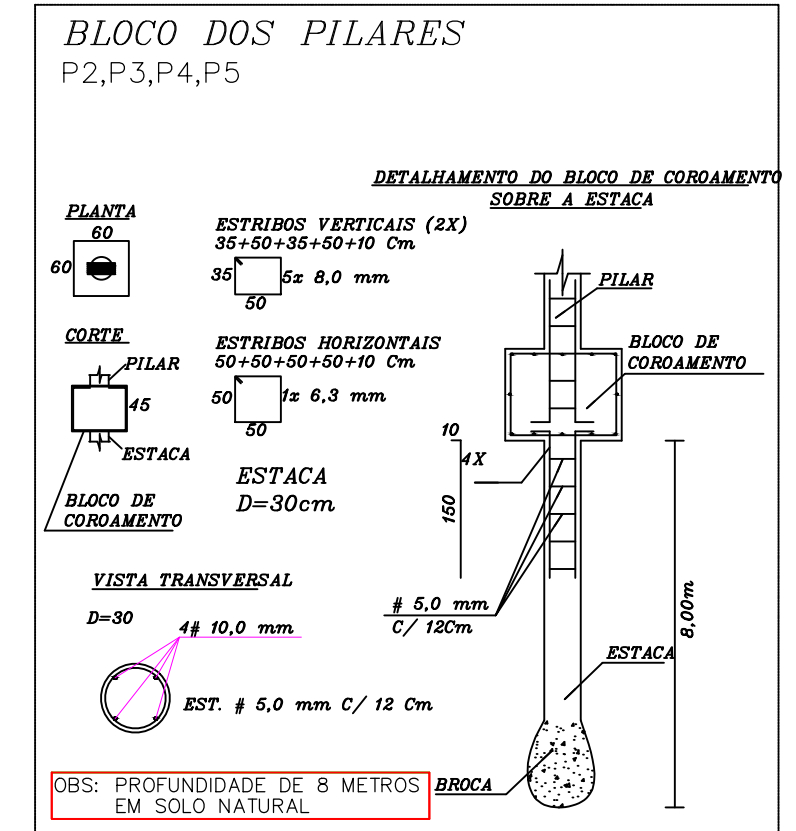
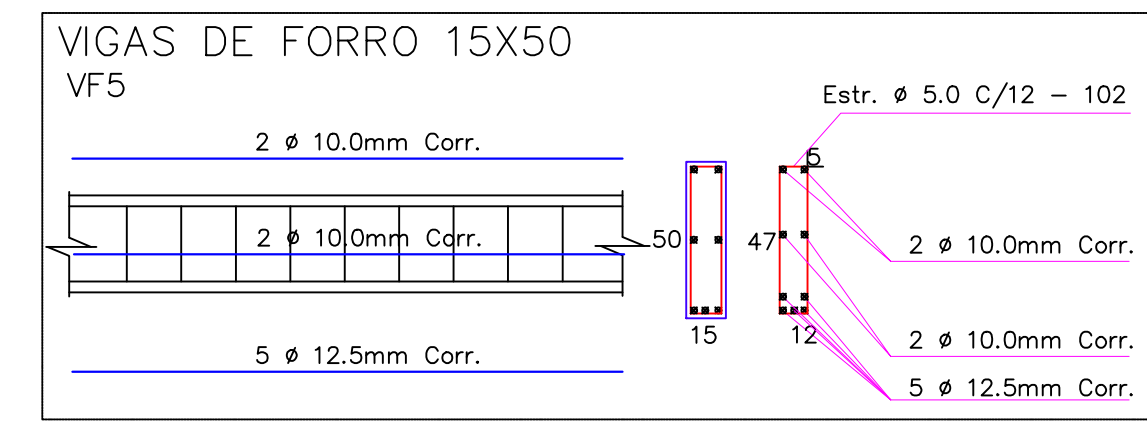
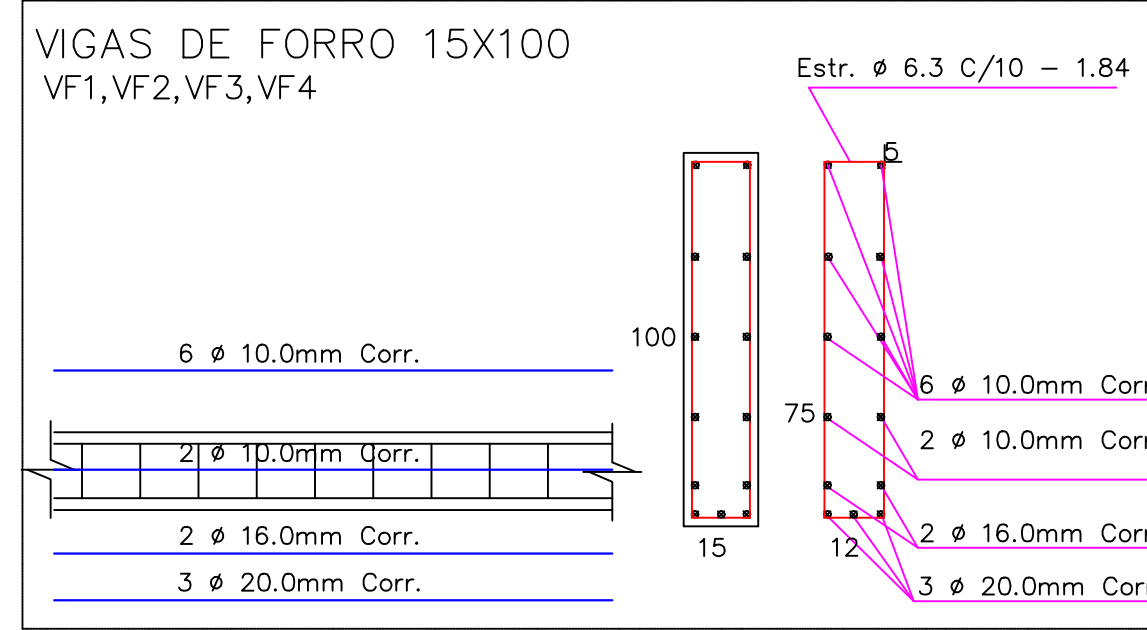
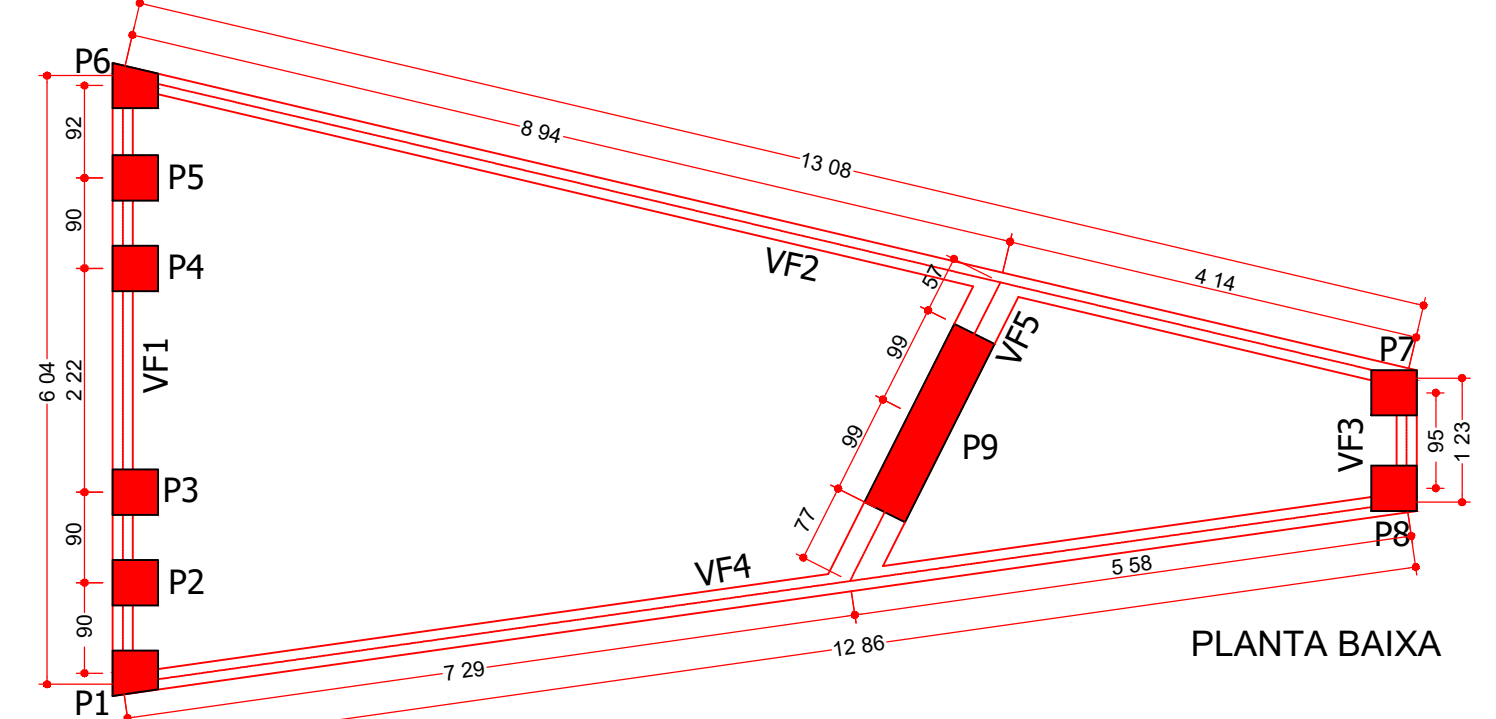
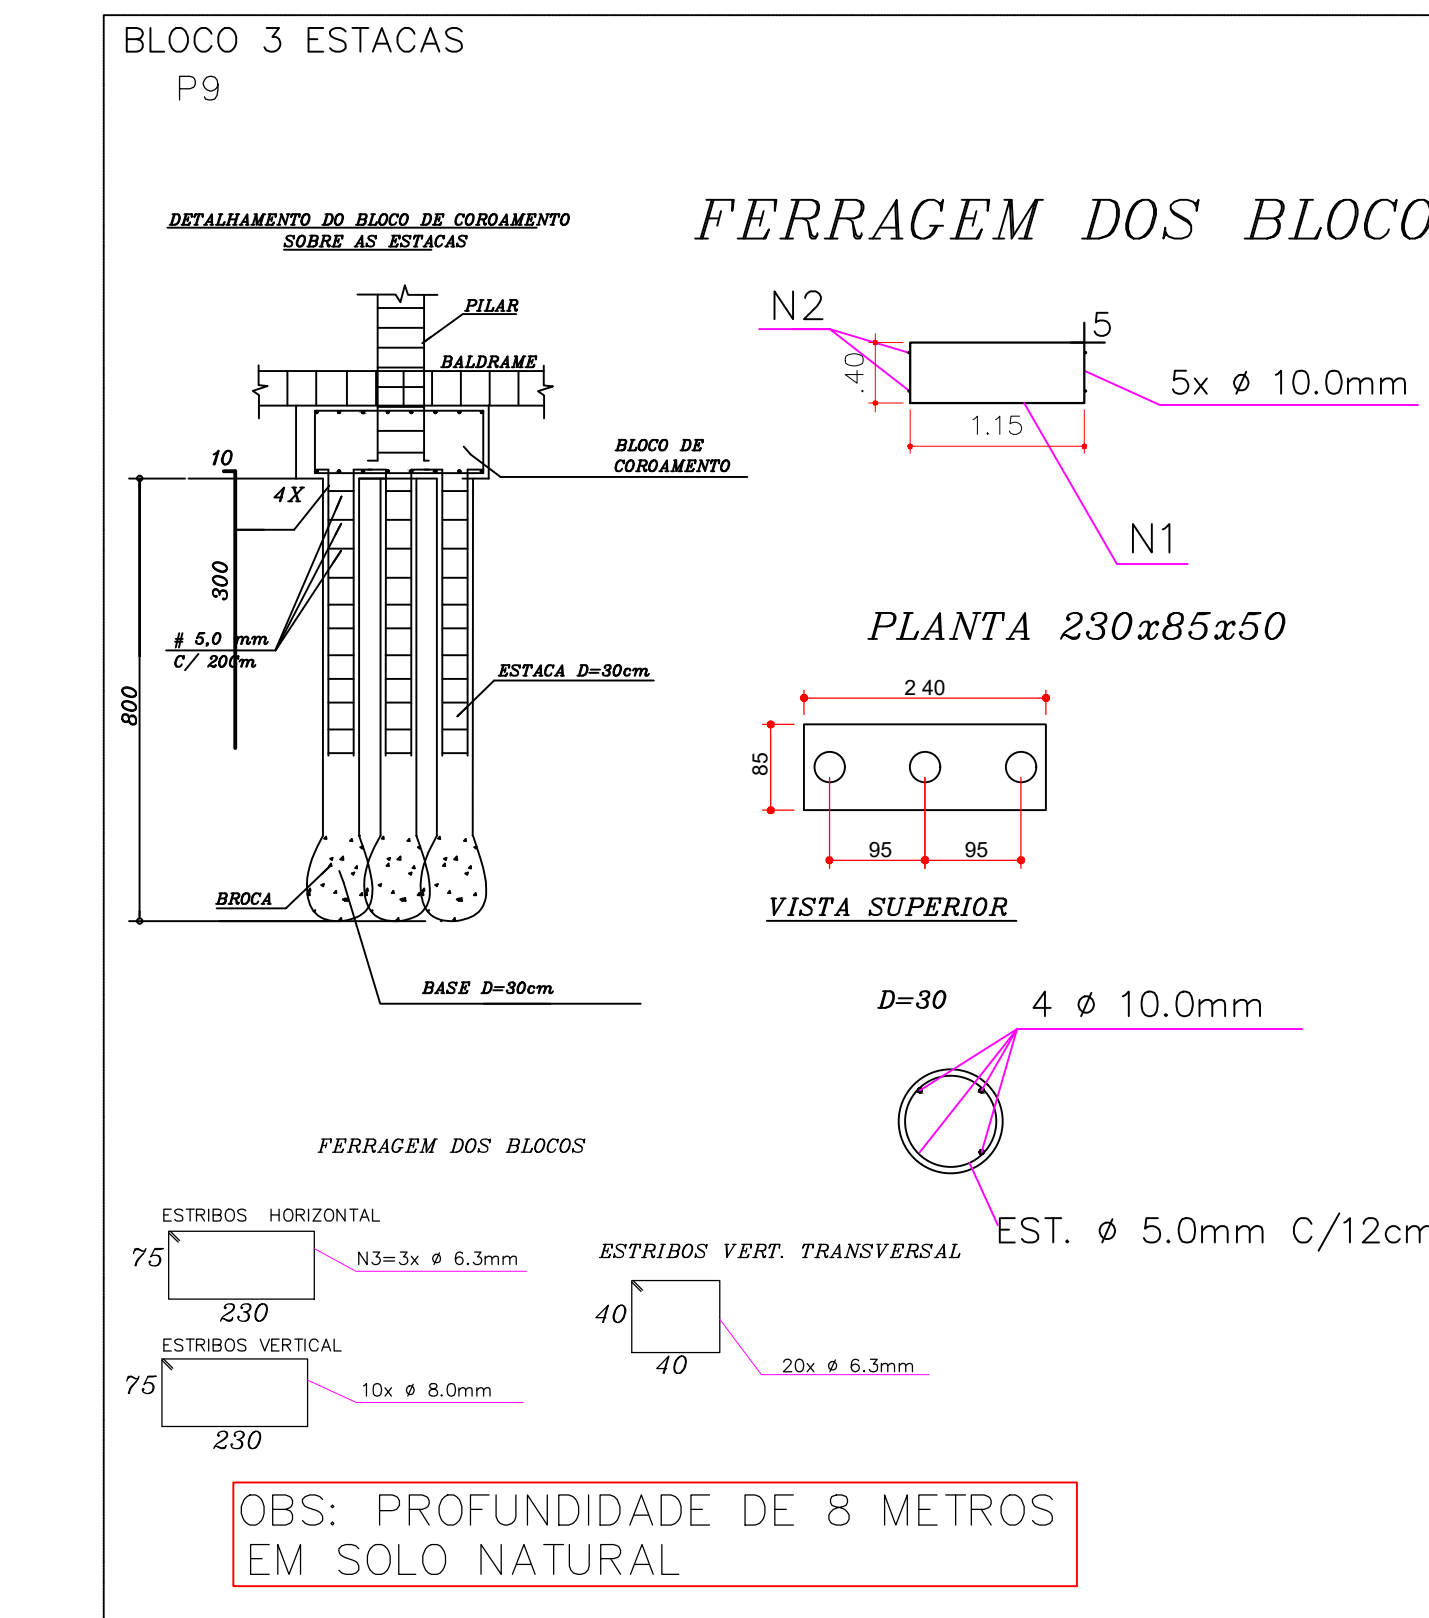
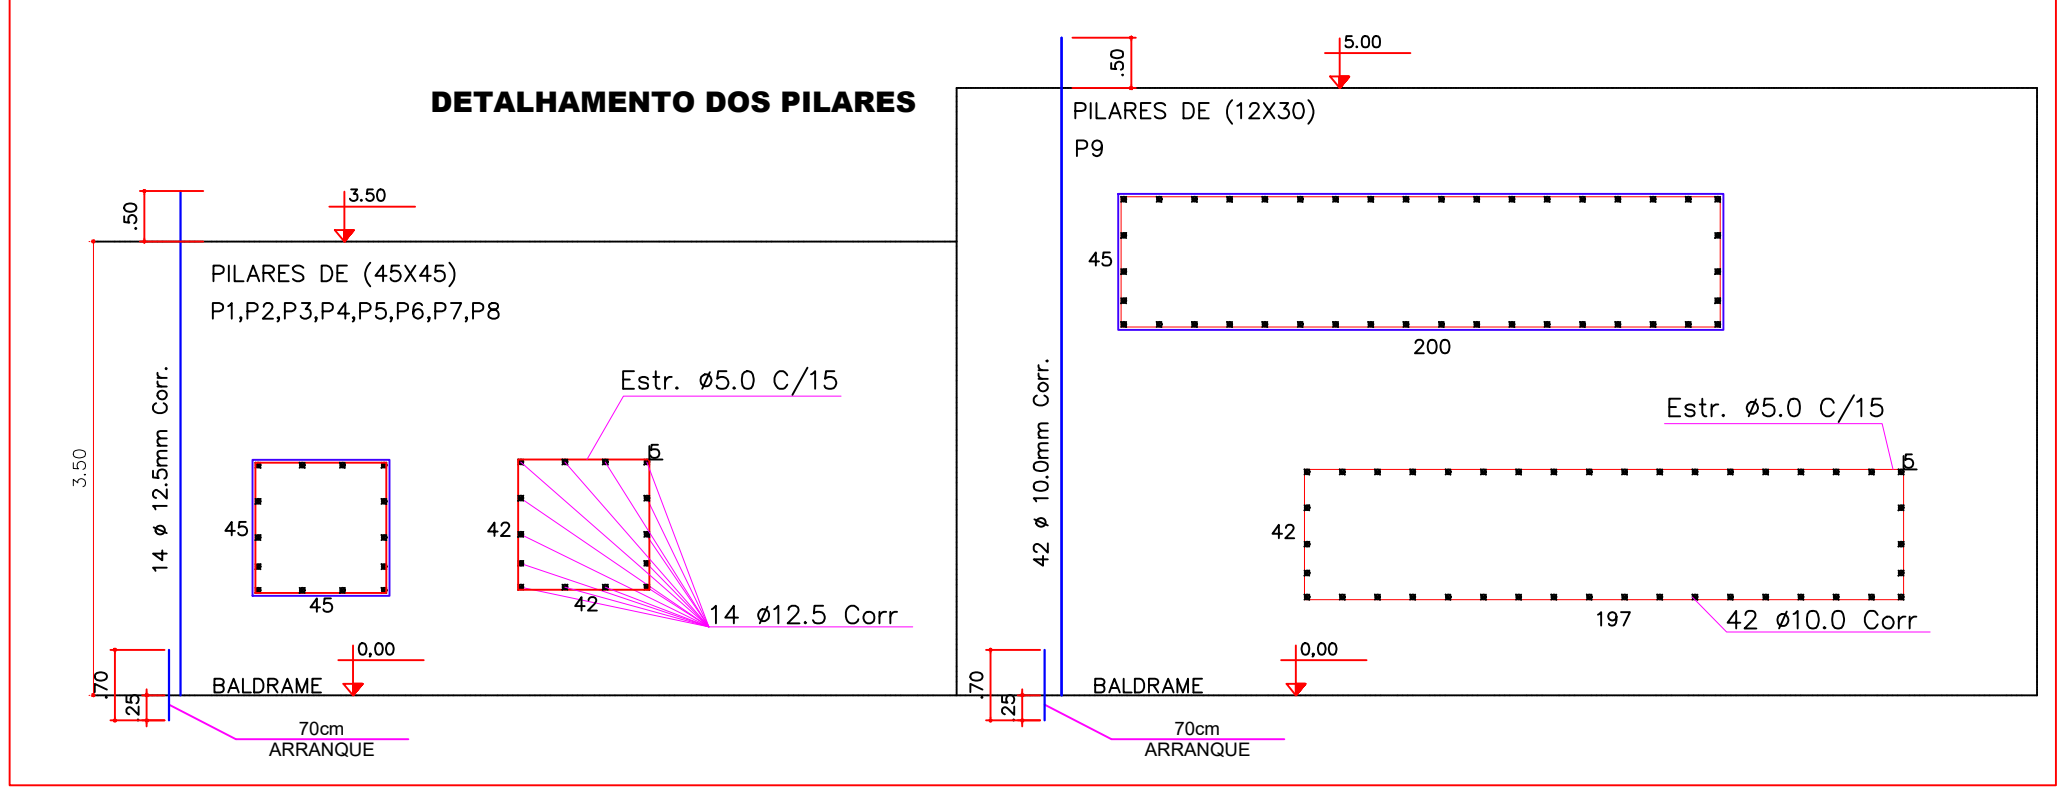
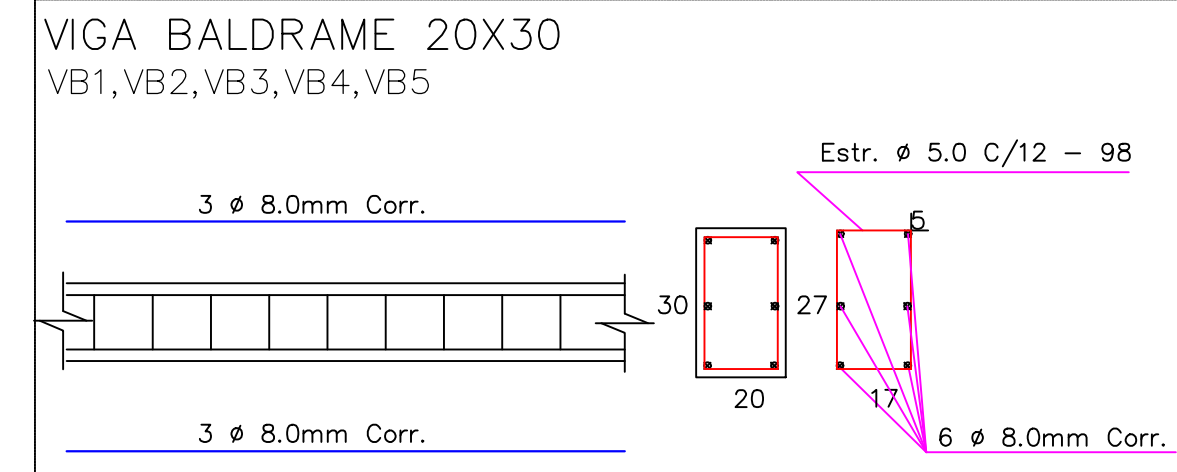


# EQUIPAMENTOS

## PÓRTICO DA ENTRADA

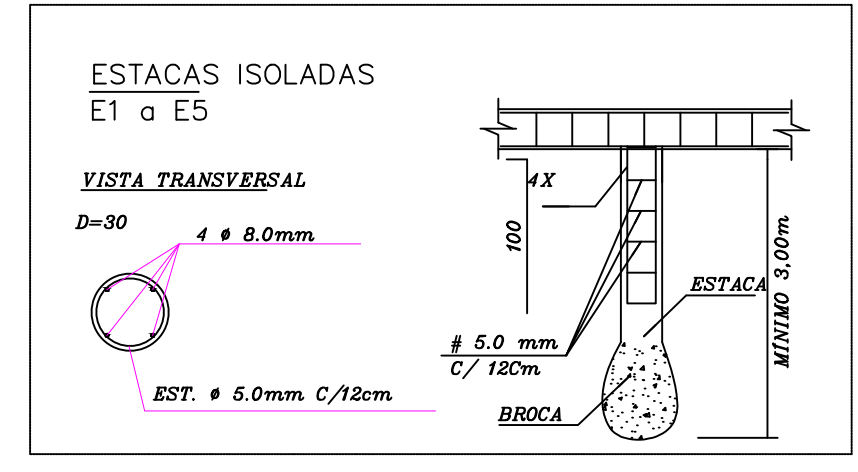

# ESTRUTURAL

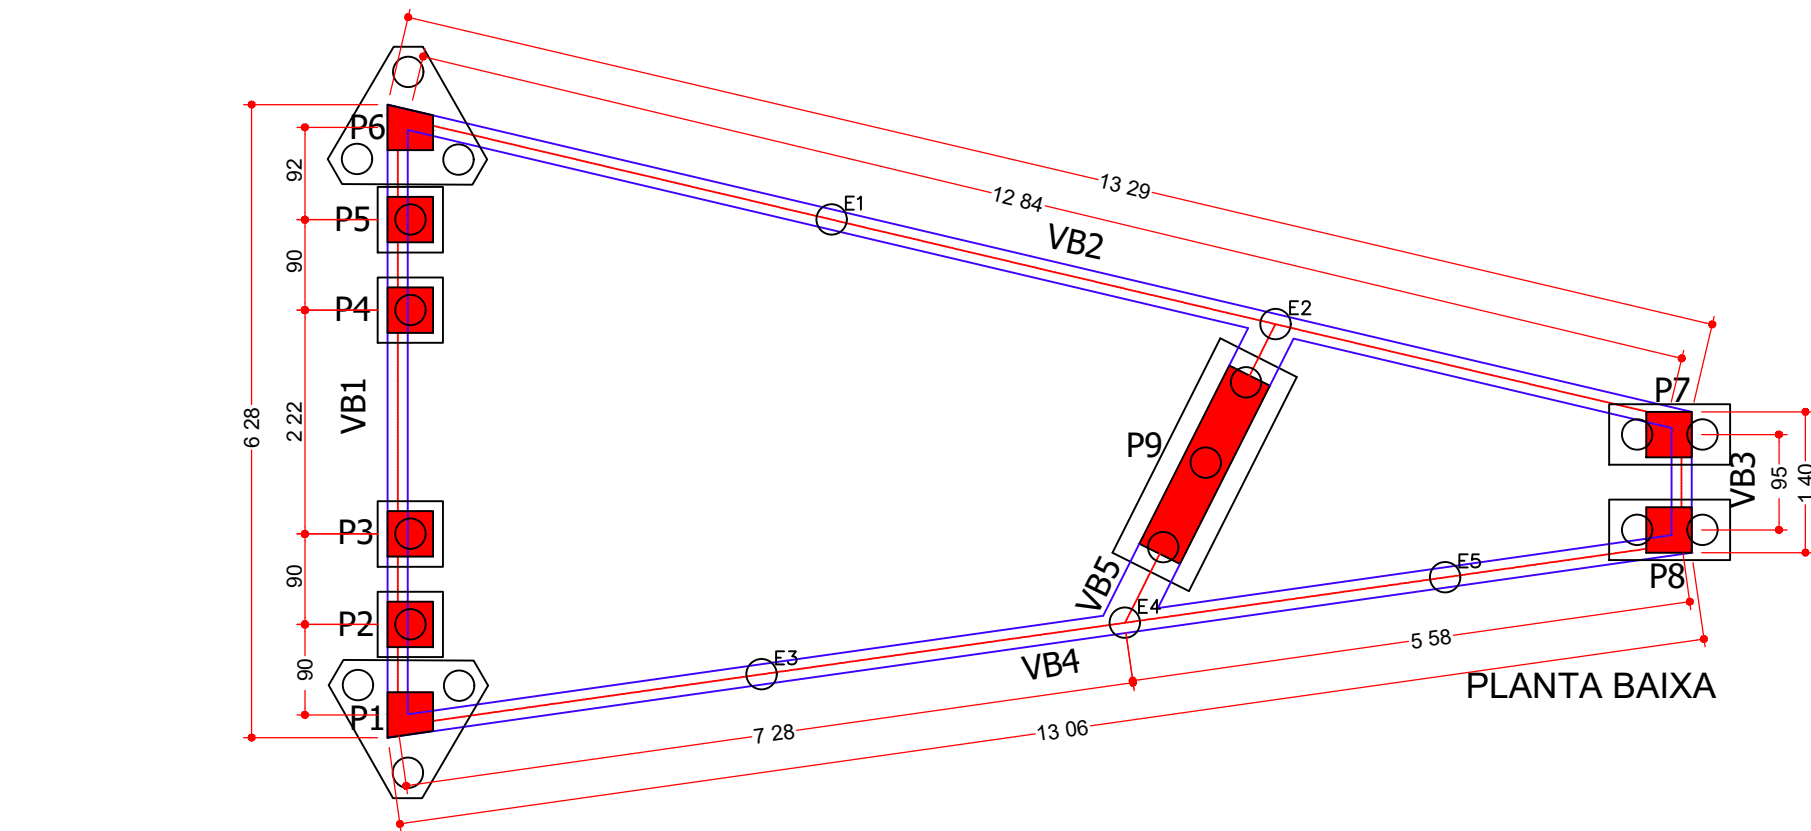

## PROJETO URBANÍSTICO

COMPLEXO TURÍSTICO DE CERES (LAGO)  
AVENIDA BERNARDO SAYÃO, SETOR BOA VISTA, CERES-GO

PREFEITURA MUNICIPAL DE CERES  
CNPJ: 01.131.713/0001-57

RANIELI JOSEFINE GARCEZ COSTA  
CAU A107122-0

CONTEÚDO  
ARQUITETÔNICO PÓRTICO E ESTRUTURAL PÓRTICO

QUADRO DE ÁREAS  
ÁREA TOTAL DA INTERVENÇÃO: 20.877,73m²  
ÁREA DO PÓRTICO: 49,60m²

DADOS DO ARQUIVO  
NOME DO ARQUIVO: COMPLEXO TURÍSTICO DE CERES  
DATA: 20/08/2026  
AUTOR DO DESENHO: RANIELI GARCEZ

APROVAÇÕES

05/07