




**DETALHE HID-1**  
1:25

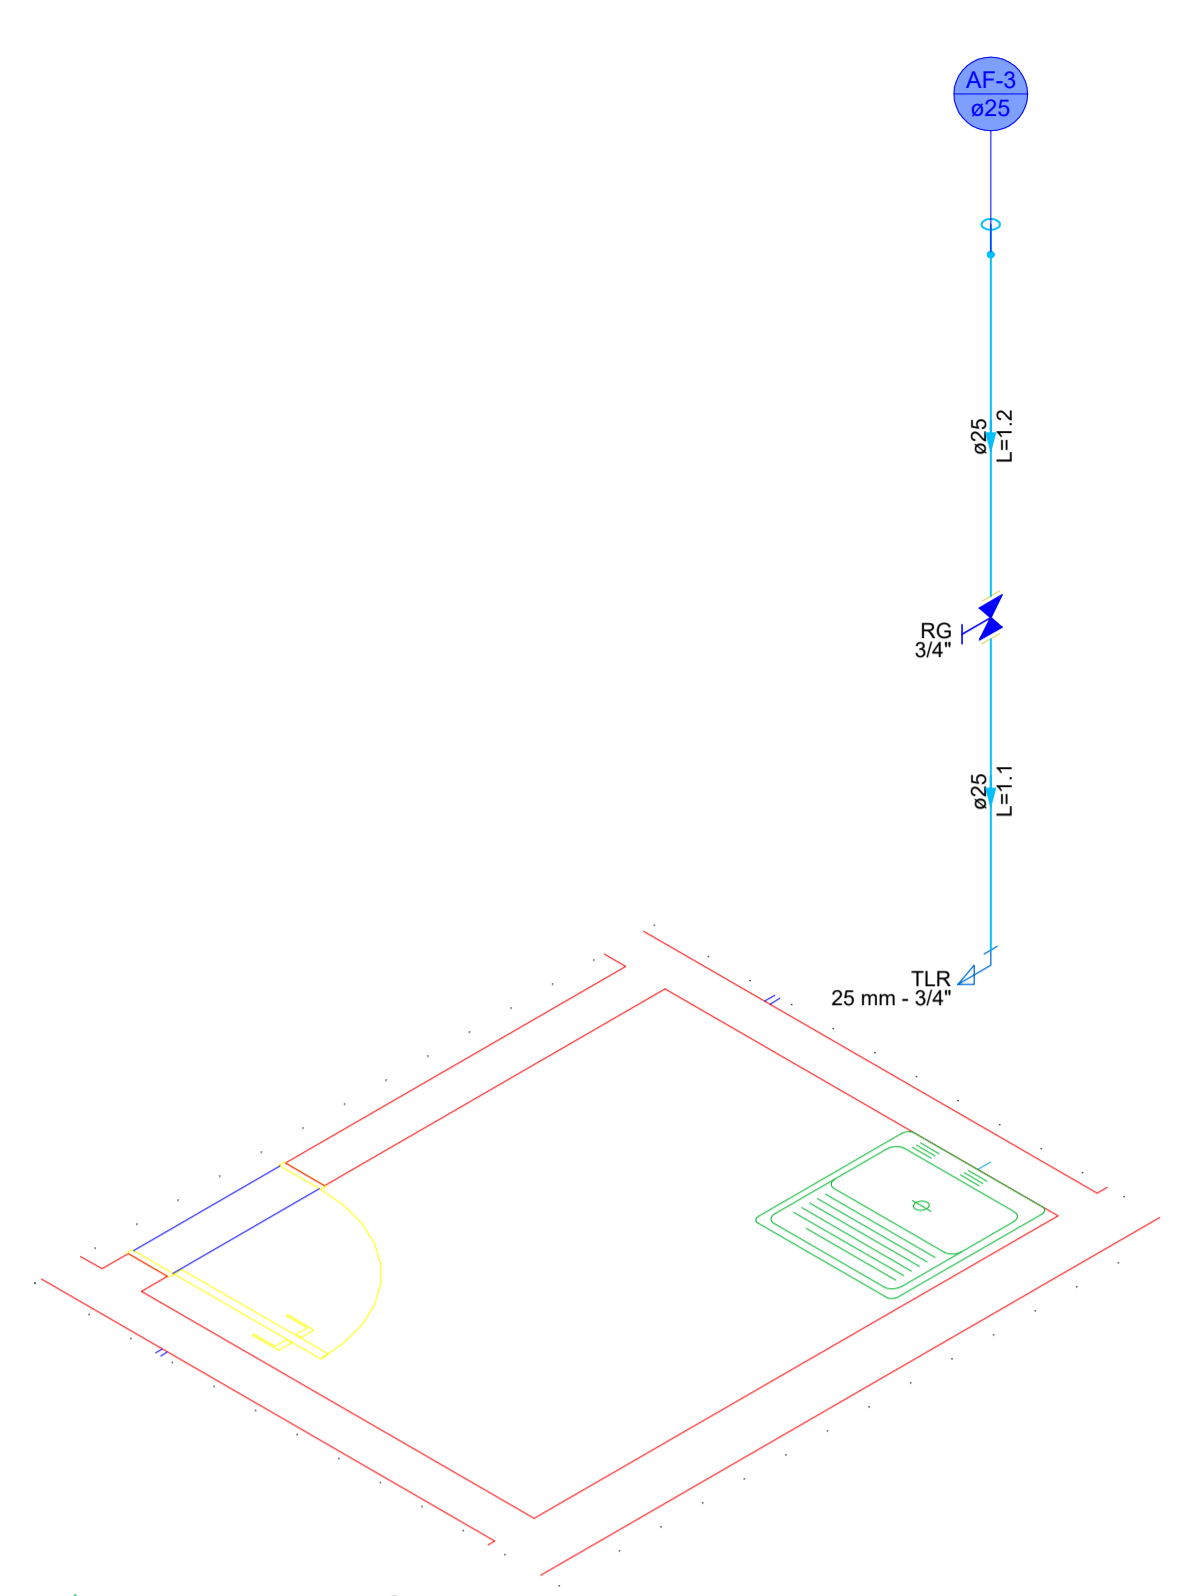


**DETALHE HID-2**  
1:25

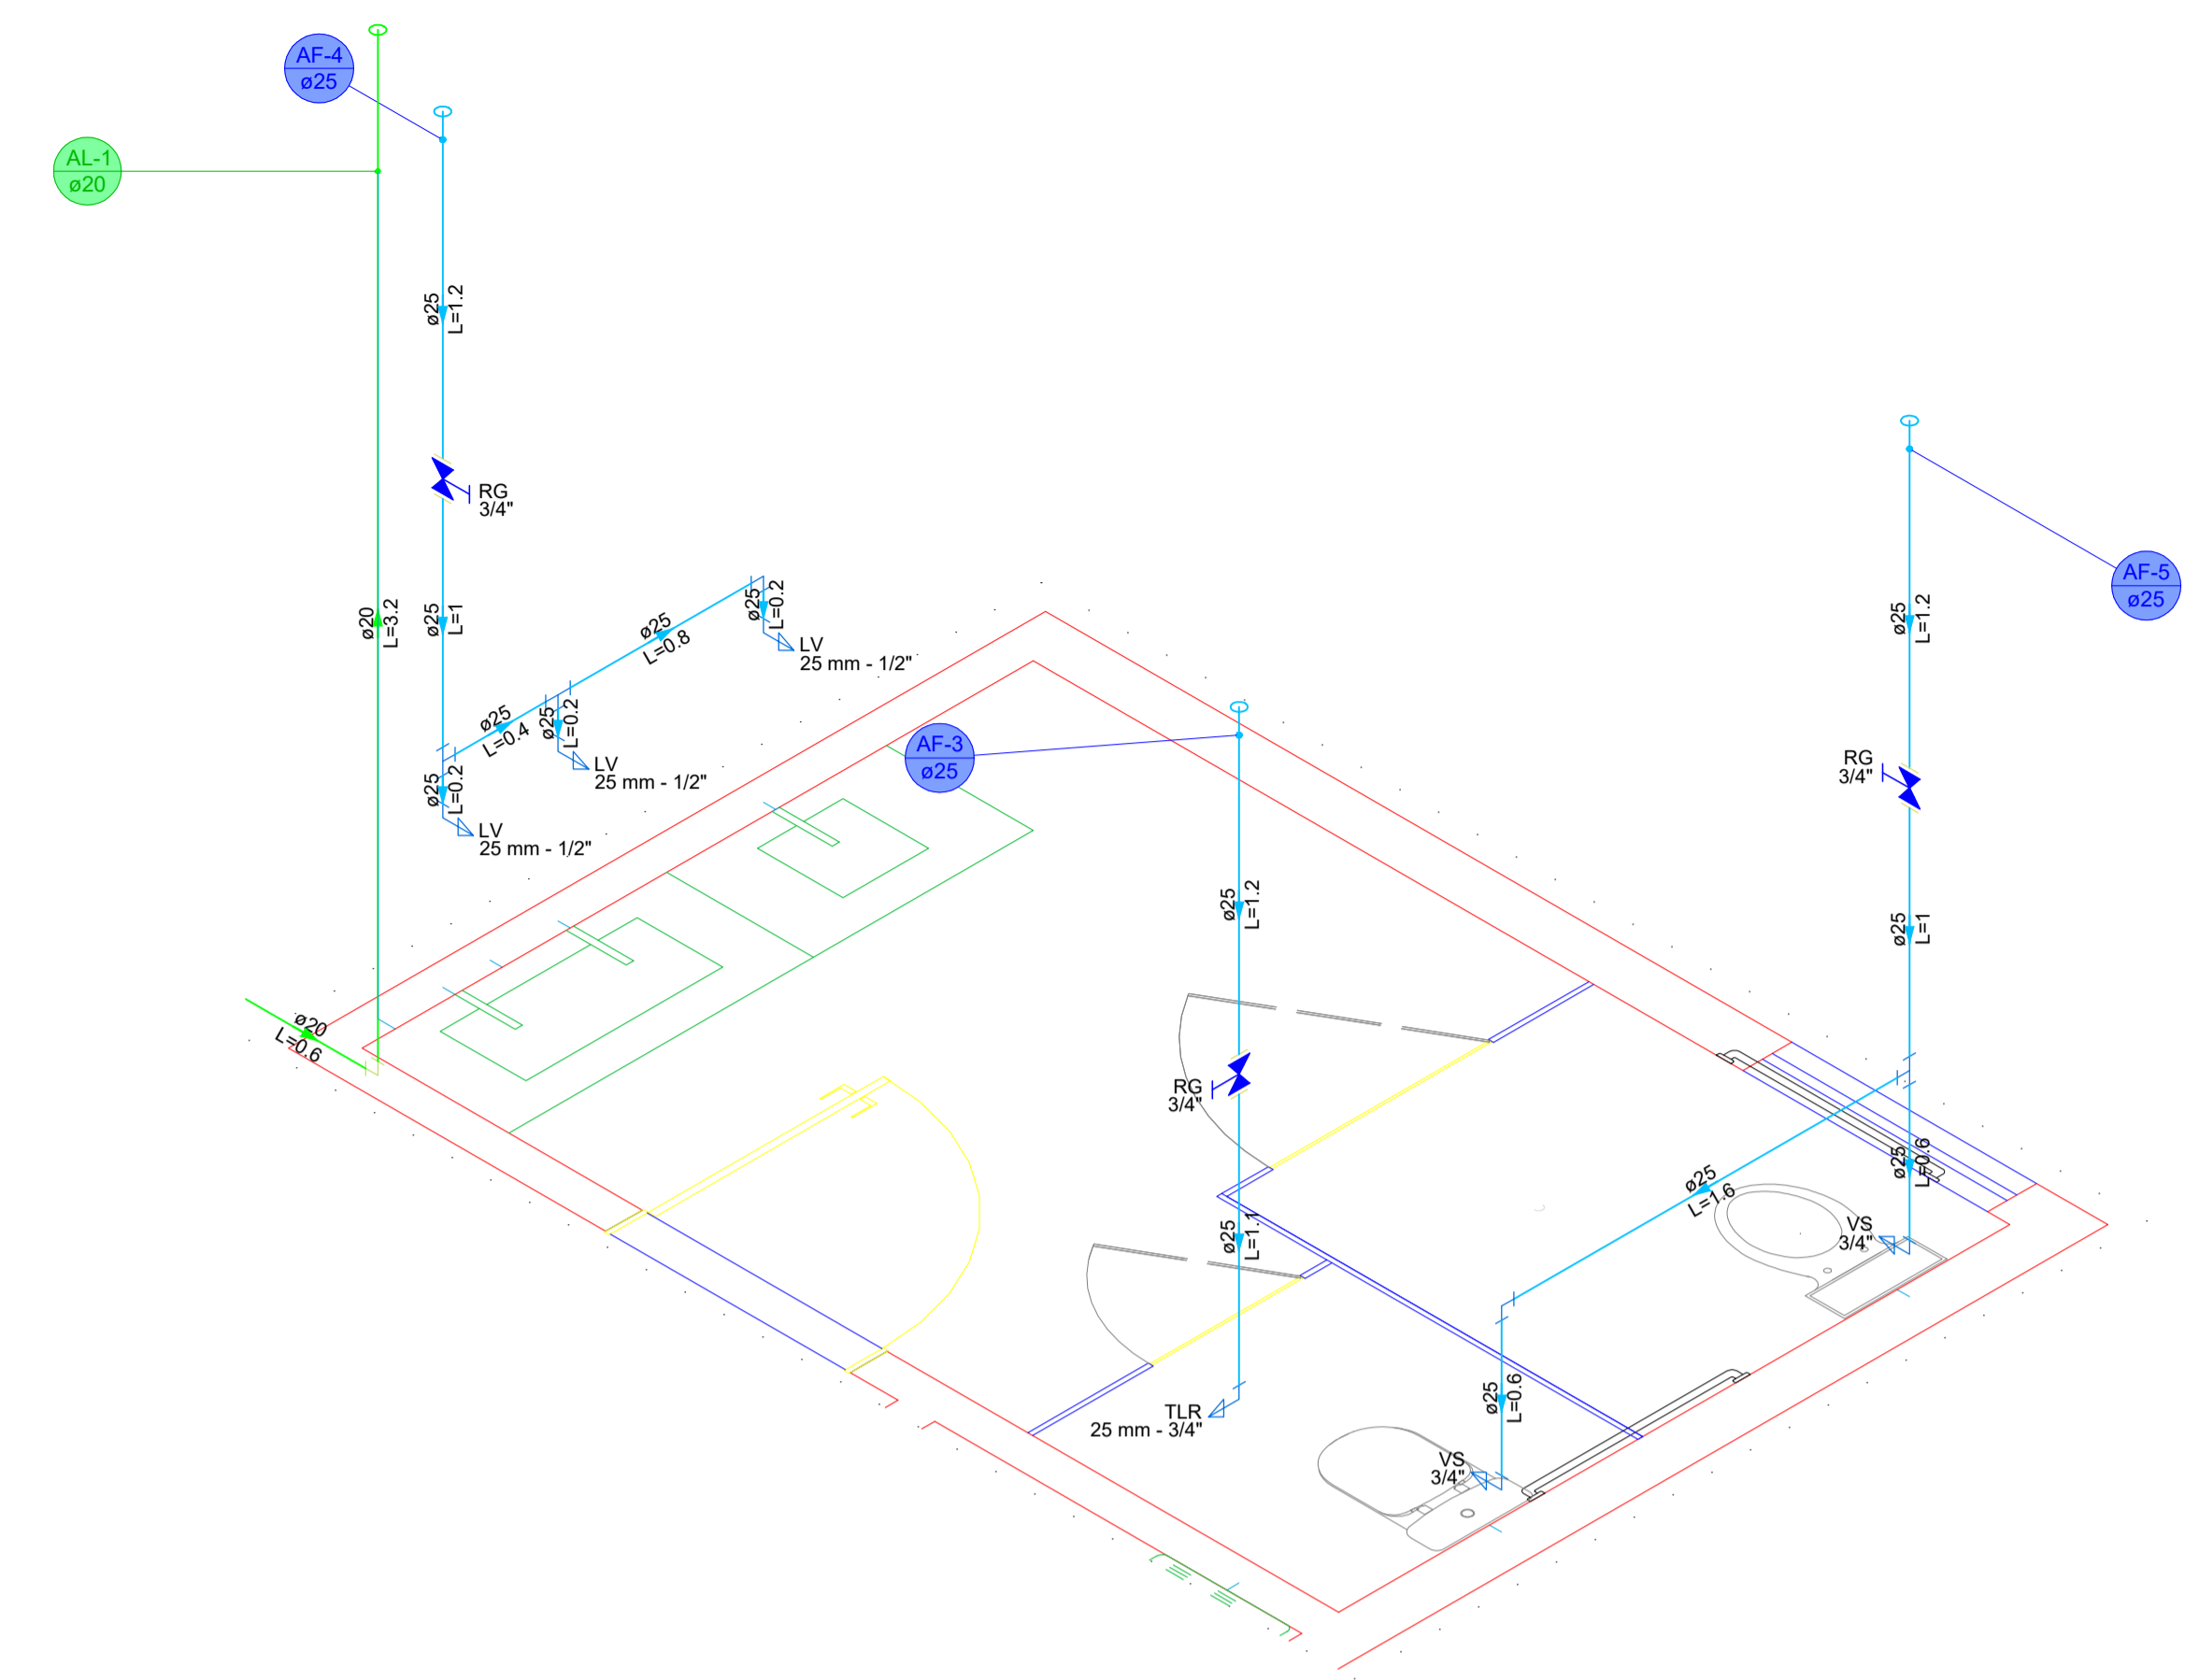


**DETALHE HID-3**  
1:25

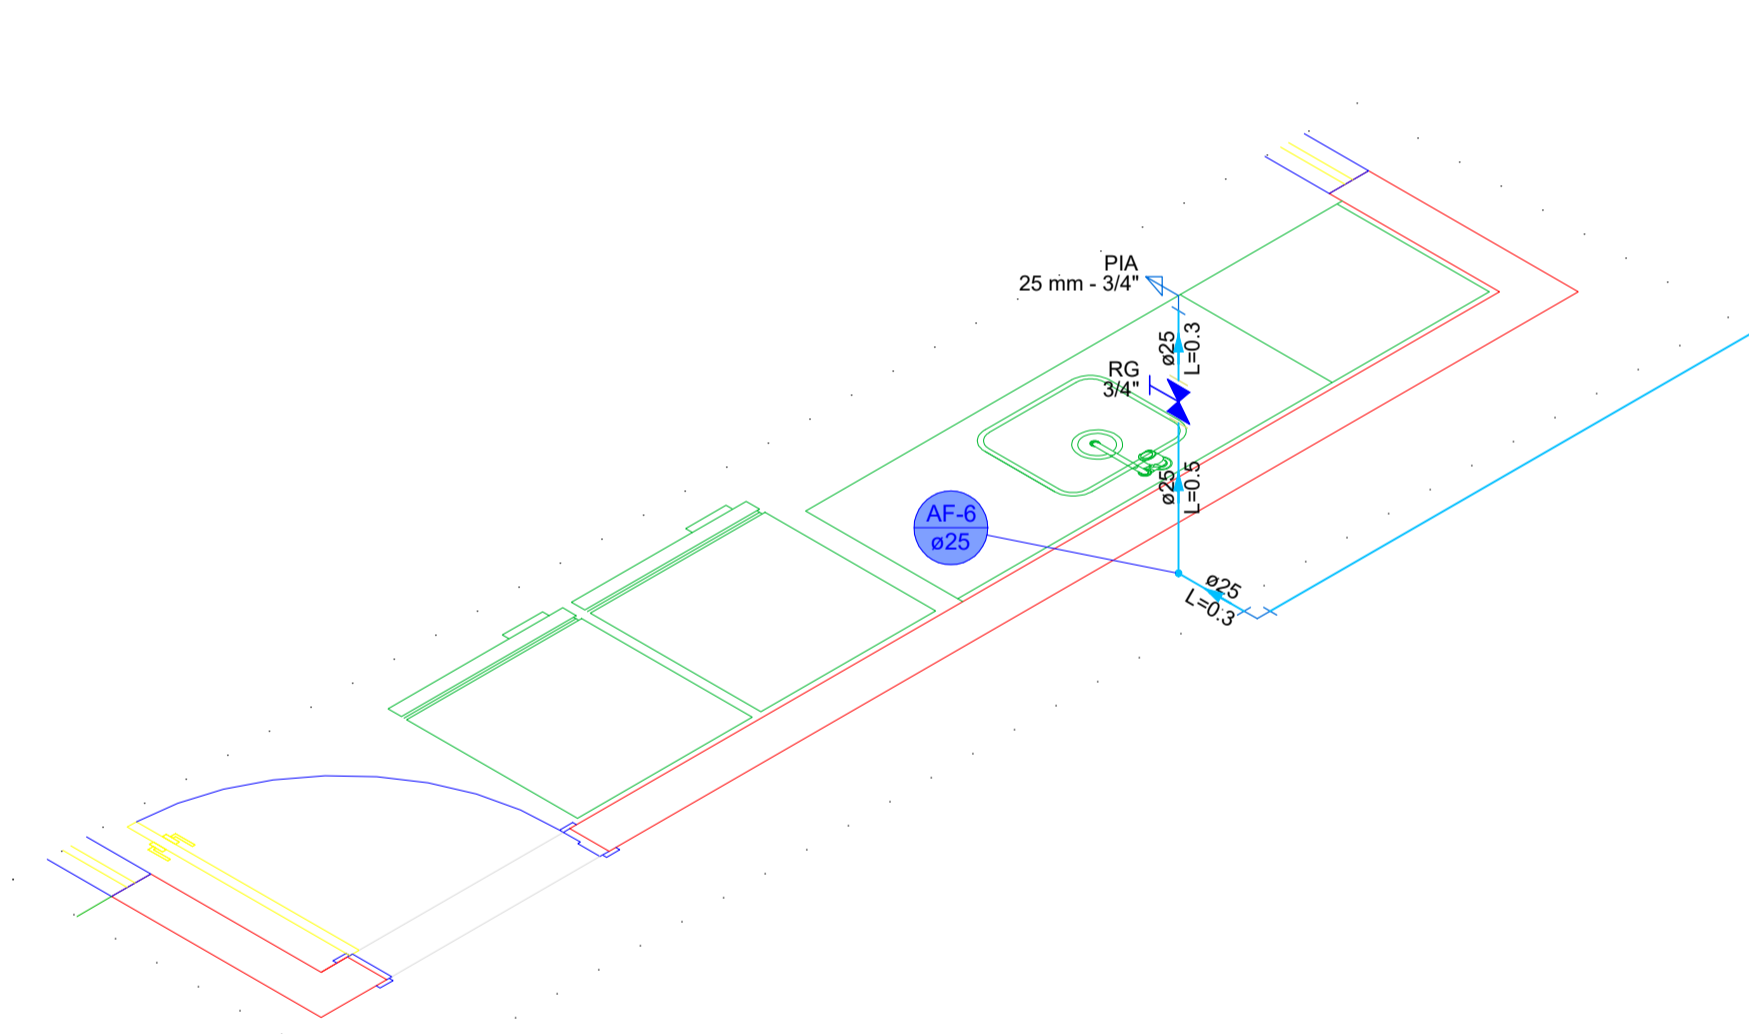


**DETALHE HID-4**  
1:25

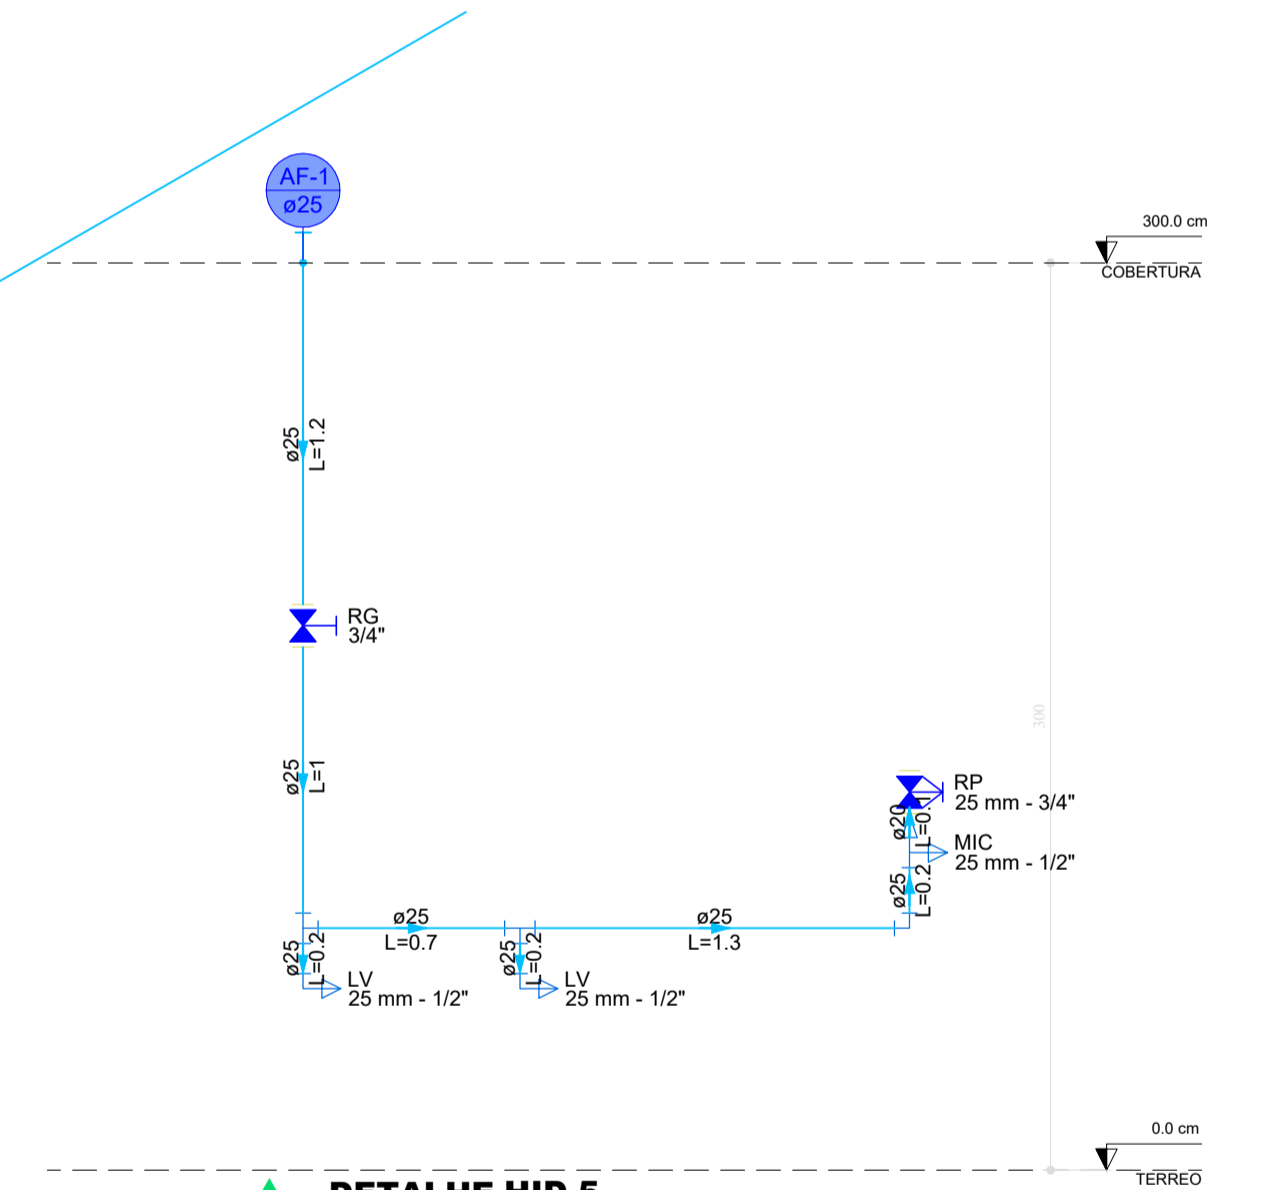


**DETALHE HID-5**  
1:25

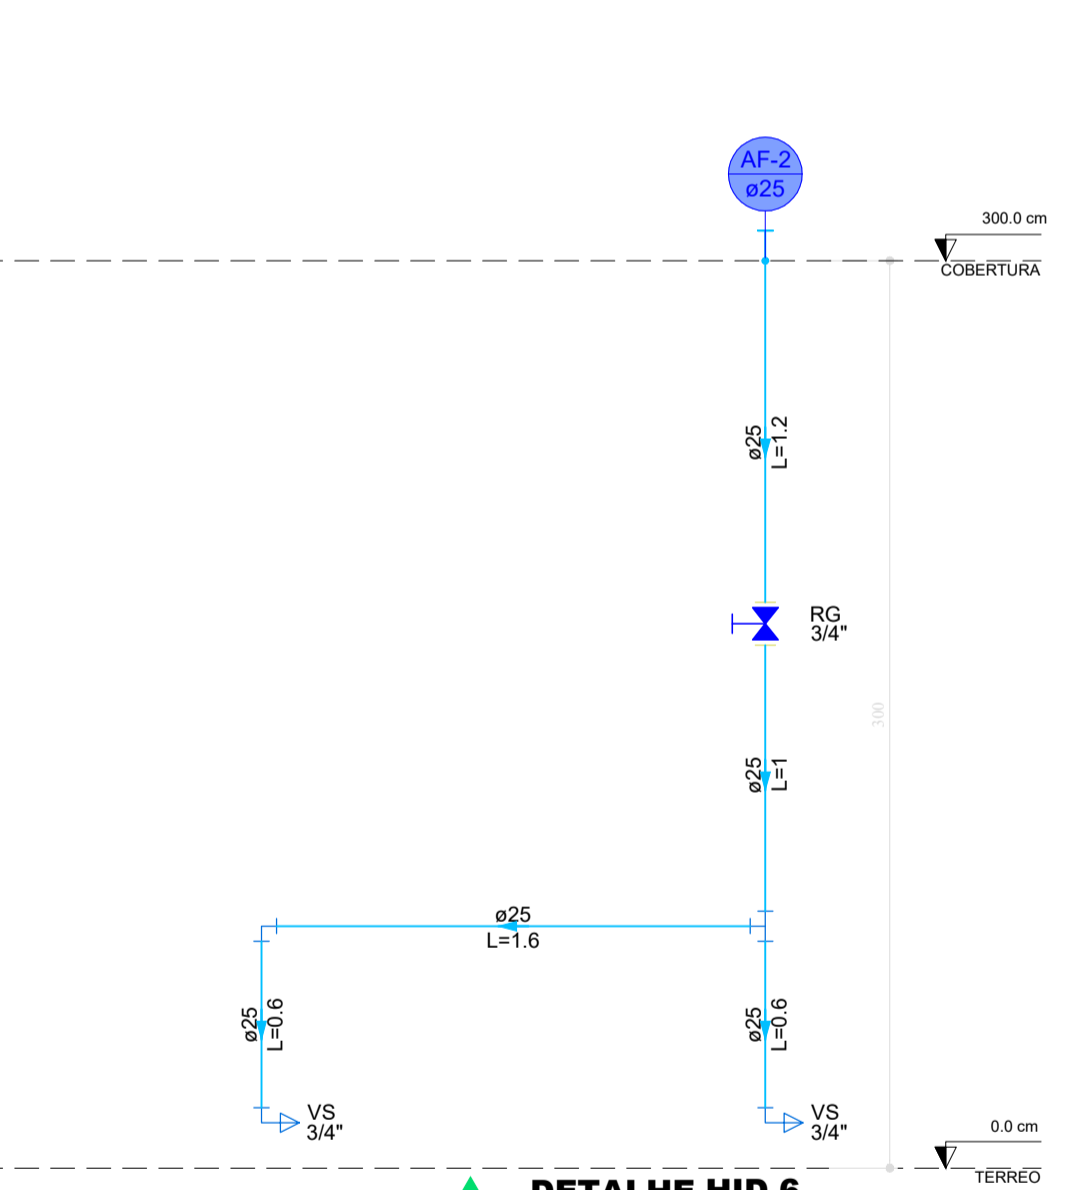


**DETALHE HID-6**  
1:25

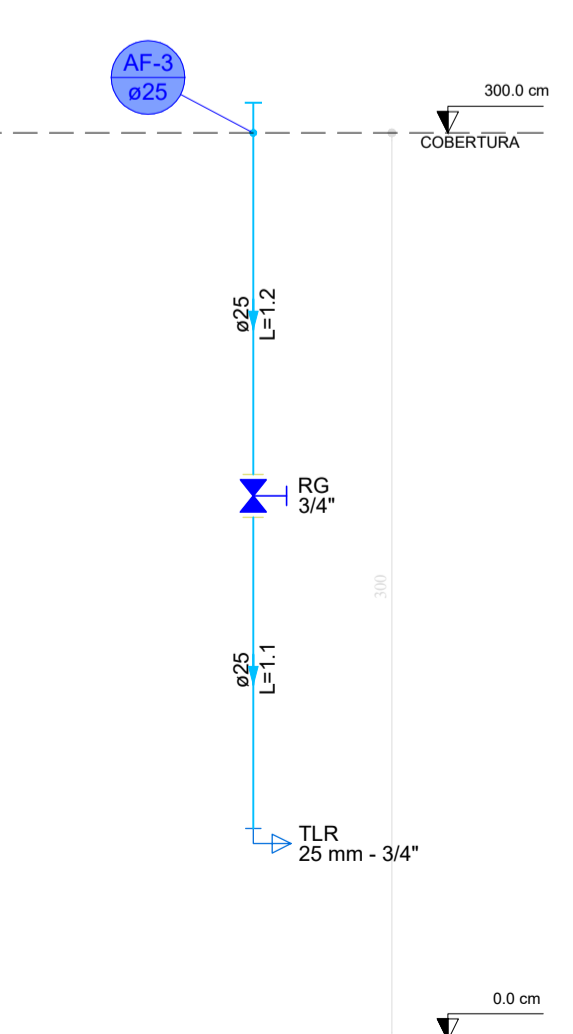


**DETALHE HID-7**  
1:25

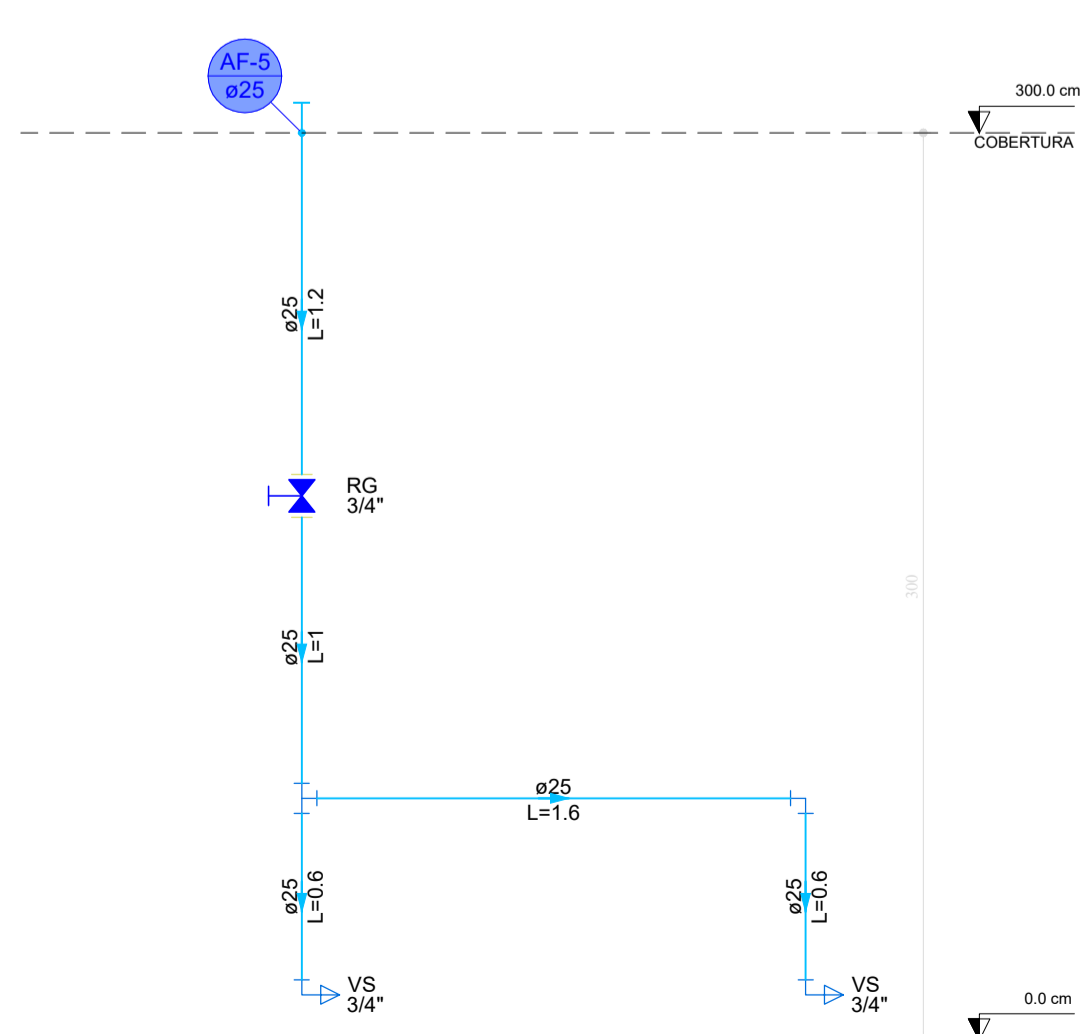

**DETALHE HID-8**  
1:25

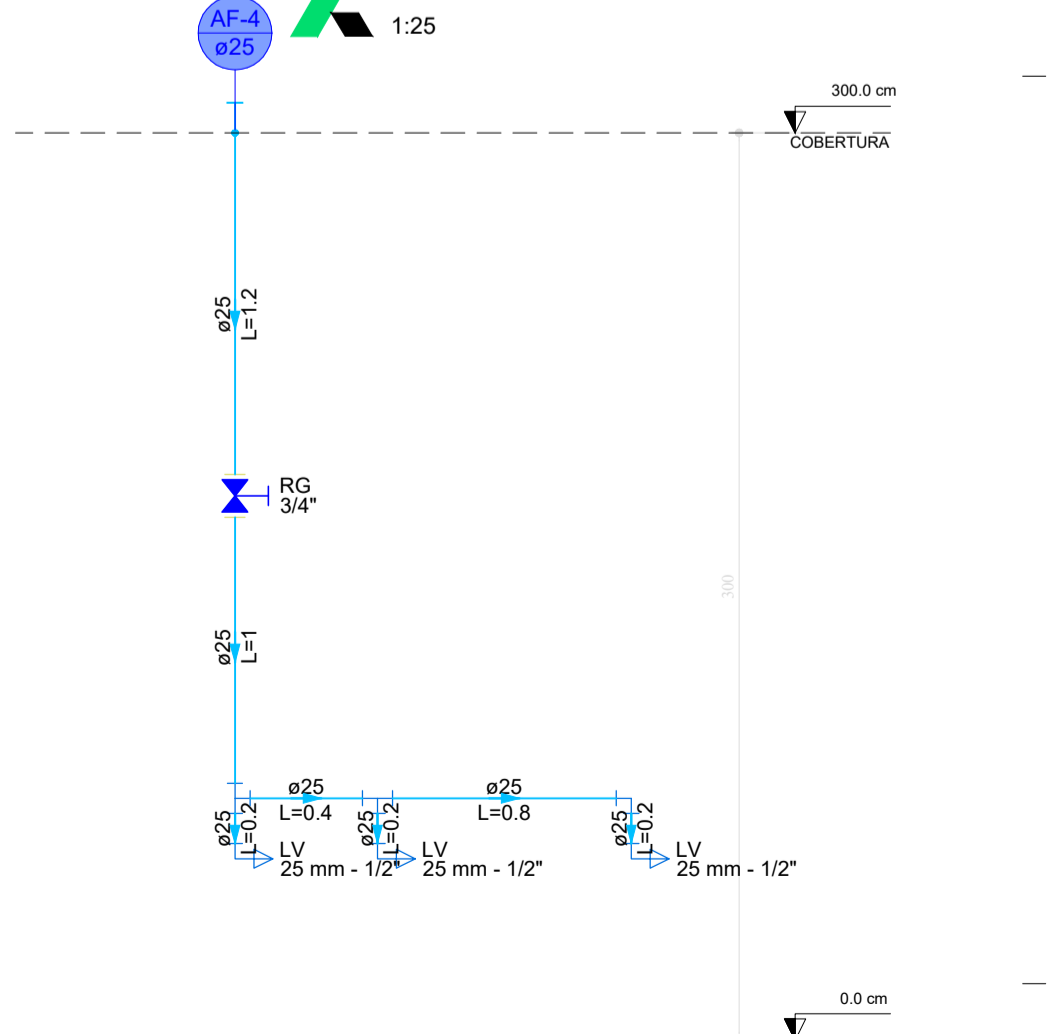

**DETALHE HID-9**  
1:25

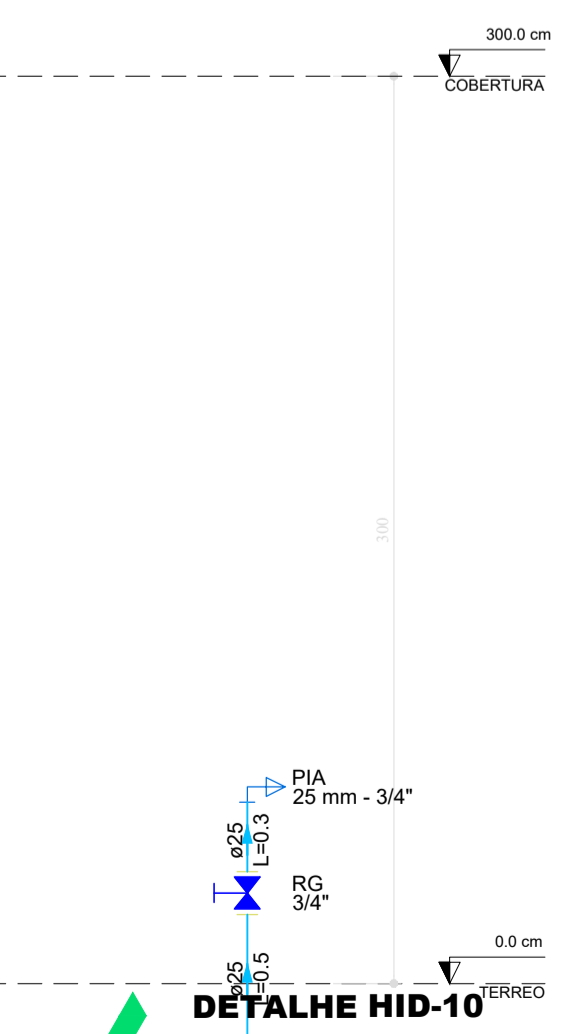

**DETALHE HID-10**  
1:25

# PROJETO HIDROSSANITÁRIO

ENDEREÇO: RUA BENEDITO GONÇALVES, SETOR AEROPORTO, Itapaci-GO

PROPRIETÁRIO: PREFEITURA MUNICIPAL DE ITAPACI - CNPJ: 01.134.808/0001-24

AUTOR DO PROJ.: ENG. CIVIL FREDERICO GAIOSO DE LIMA CREA: 1017502900/D-GO

## ORLA DA REPRESA

	CONTEÚDO:	
	<b>HIDRÁULICO</b>	
	ESCALA INDICADA	DATA
	MAI/2026	
FOLHA A-1	PRANCHA:	
REVISÃO 00	2/3	