

Lista de materiais - COBERTURA	
Ventilação	
PVC Esgoto	
Terminal de ventilação 50 mm	3 pç
Tubo rígido c/ ponta lisa 50 mm - 2"	8.78 m

Legenda de condutos - COBERTURA	
Ventilação	
Legenda - COBERTURA	
Terminal de ventilação- coluna	


Legenda detalhada - COBERTURA	
Terminal de ventilação- coluna	
PVC Esgoto	
Terminal de ventilação 50 mm	1pç

Lista de materiais - TERREO	
Esgoto	
Caixas de Passagem	
Caixa de inspeção esgoto simples CE- 60x60 cm	5 pç
PVC Acessórios	
Caixa sifonada 150x150x50	3 pç
Sifão de copo p/ pia e lavatório 1" - 1.1/2"	5 pç
1" - 2"	1 pç
Sifão flexível c/ Adaptador 1.1/2" - 1.1/2"	1 pç
Sifão flexível p/ Mictório 1.1/4" - 2"	1 pç
Válvula p/ lavatório e tanque 1"	5 pç
Válvula p/ pia 1"	1 pç
Válvula p/ tanque 1 1/2"	1 pç
PVC Esgoto	
Anel de borracha 100mm - 4"	16 pç
50mm - 2"	21 pç
75mm - 3"	5 pç
Curva 90 curta 100 mm	4 pç
40 mm	6 pç
Joelho 45 100 mm	4 pç
40 mm	3 pç
50 mm	3 pç
75 mm	2 pç
Joelho 90 100 mm	1 pç
50 mm	5 pç
75 mm	2 pç
Joelho 90 c/anel p/ esgoto secundário 40 mm - 1.1/2"	6 pç
Junção simples 100 mm - 50 mm	3 pç
100 mm - 75 mm	1 pç
100 mm - 100 mm	2 pç
Luva simples 50 mm	1 pç
Redução excêntrica 75 mm - 50 mm	1 pç
Tubo PVC ponta-bolsa c/ virola 100 mm - 4"	6.46 m
Tubo rígido c/ ponta lisa 100 mm - 4"	29.64 m
40 mm	5.94 m
50 mm - 2"	9.03 m
75 mm - 3"	3.65 m
Tê sanitário 50 mm - 50 mm	3 pç
Vedação p/ saída de vaso sanitário 100 mm	4 pç
Unidades de tratamento	
Alça	2 pç
Ferro	
Argamassa	0.23 m³
Brita	
n°3	0.39 m³
Concreto	1.75 m³
Tampa	1 pç
Hermética	
Tijolo	
Furado	114 pç
Ventilação	
PVC Esgoto	
Anel de borracha 50mm - 2"	3 pç
Joelho 90 50 mm	3 pç
Tubo rígido c/ ponta lisa 50 mm - 2"	9.45 m

Legenda de condutos - TERREO	
Esgoto	
Ventilação	


Legenda - TERREO	
Caixa Sifonada	
CE	Caixas Inspeção Esgoto Simples
Joelho 45	
Joelho 90- coluna sobe	
Junção simples	
Junção simples c/ J45	
Lavatório de Uso Geral	
Mictório de Válvula de Descarga- DN 75mm	
Pia de Cozinha Residencial com Sifão 50mm	
Ramais de Ventilação	
Tanque de Lavar Roupas DN 40mm	
Vaso Sanitário c/ curva 90°	

Legenda detalhada - TERREO	
Caixa Sifonada	
PVC Acessórios	
Caixa sifonada 150x150x50	1pç
PVC Esgoto	
Anel de borracha 50mm - 2"	1pç
CE	Caixas Inspeção Esgoto Simples
Caixas Inspeção Esgoto Simples	
Caixas de Passagem	
Caixa de inspeção esgoto simples CE- 60x60 cm	1pç
Joelho 45	
PVC Esgoto	
Anel de borracha 100mm - 4"	1pç
Joelho 45 100 mm	1pç
Joelho 90- coluna sobe	
PVC Esgoto	
Anel de borracha 50mm - 2"	1pç
Joelho 90 50 mm	1pç
Junção simples	
PVC Esgoto	
Anel de borracha 100mm - 4"	1pç
50mm - 2"	1pç
Junção simples 100 mm - 50 mm	1pç
Junção simples c/ J45	
PVC Esgoto	
Anel de borracha 100mm - 4"	3pç
Joelho 45 100 mm	1pç
Junção simples 100 mm- 100 mm	1pç
Lavatório de Uso Geral	
PVC Acessórios	
Sifão de copo p/ pia e lavatório 1" - 1.1/2"	1pç
Válvula p/ lavatório e tanque 1"	1pç
PVC Esgoto	
Curva 90 curta 40 mm	1pç
Joelho 90 c/anel p/ esgoto secundário 40 mm - 1.1/2"	1pç
Tubo rígido c/ ponta lisa 40 mm	0.6m
Mictório de Válvula de Descarga- DN 75mm	
PVC Acessórios	
Sifão flexível p/ Mictório 1.1/4" - 2"	1pç
PVC Esgoto	
Anel de borracha 50mm - 2"	1pç
75mm - 3"	2pç
Joelho 90 75 mm	2pç
Redução excêntrica 75 mm - 50 mm	1pç
Tubo rígido c/ ponta lisa 75 mm - 3"	0.6m
Pia de Cozinha Residencial com Sifão 50mm	
PVC Acessórios	
Sifão de copo p/ pia e lavatório 1" - 2"	1pç
Válvula p/ pia 1"	1pç
PVC Esgoto	
Anel de borracha 50mm - 2"	2pç
Joelho 90 50 mm	2pç
Tubo rígido c/ ponta lisa 50 mm - 2"	0.6m
Ramais de Ventilação	
PVC Esgoto	
Anel de borracha 50mm - 2"	3pç
Joelho 90 50 mm	1pç
Tê sanitário 50 mm - 50 mm	1pç
Tanque de Lavar Roupas DN 40mm	
PVC Acessórios	
Sifão flexível c/ Adaptador 1.1/2" - 1.1/2"	1pç
Válvula p/ tanque 1 1/2"	1pç
PVC Esgoto	
Curva 90 curta 40 mm	1pç
Joelho 90 c/anel p/ esgoto secundário 40 mm - 1.1/2"	1pç
Tubo rígido c/ ponta lisa 40 mm	0.6m
Vaso Sanitário c/ curva 90°	
PVC Esgoto	
Anel de borracha 100mm - 4"	1pç
Curva 90 curta 100 mm	1pç
Vedação p/ saída de vaso sanitário 100 mm	1pç

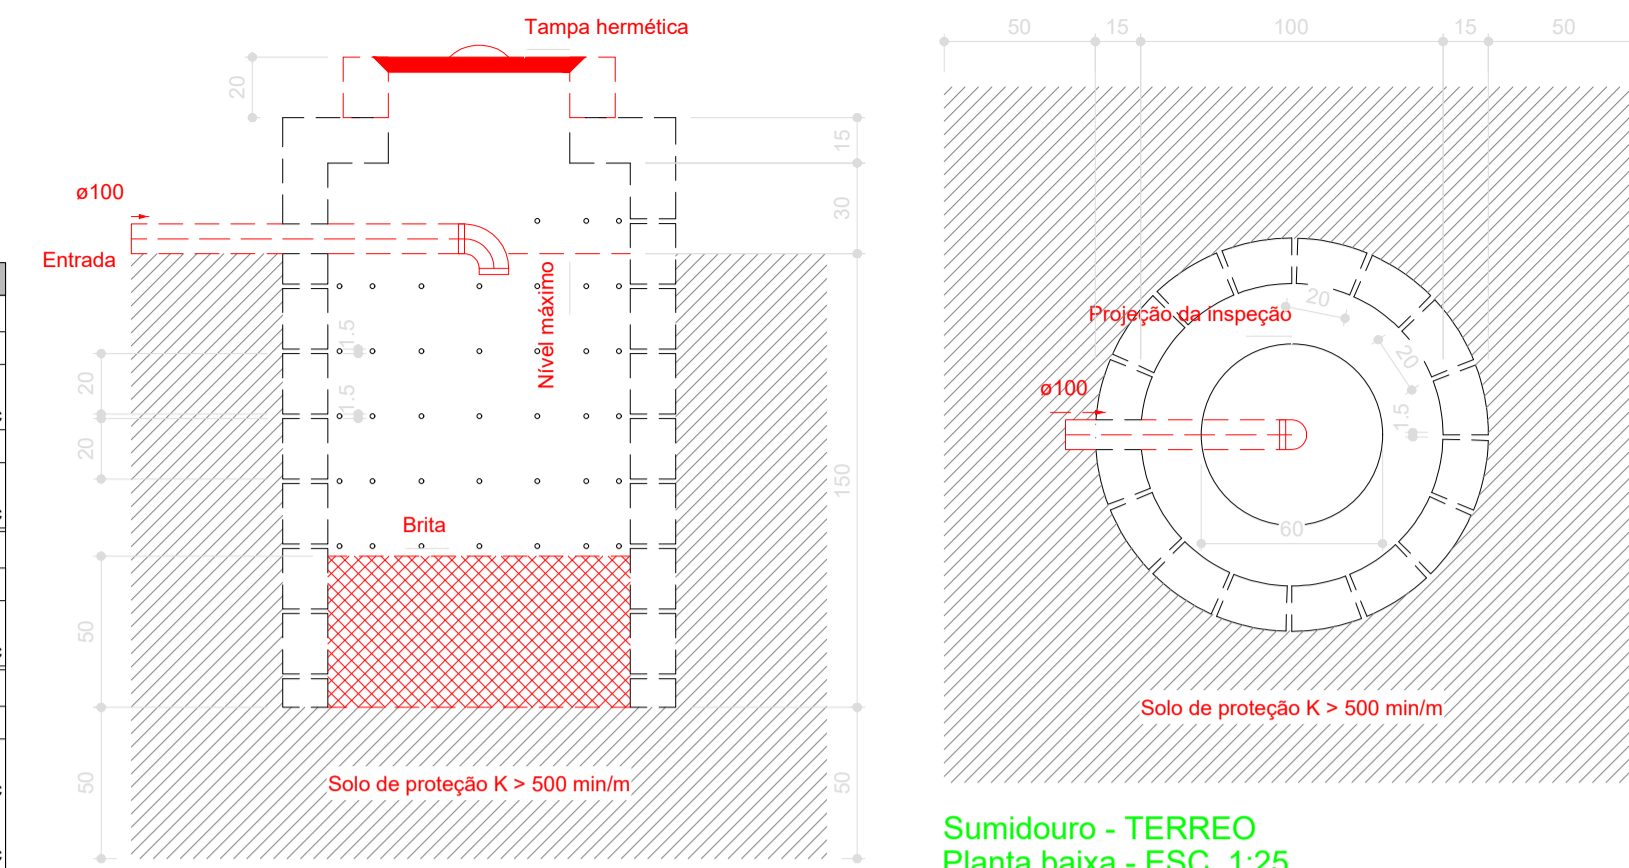


Sumidouro - TERREO
Corte 1 - ESC. 1:25



Sumidouro - TERREO
Planta baixa - ESC. 1:25

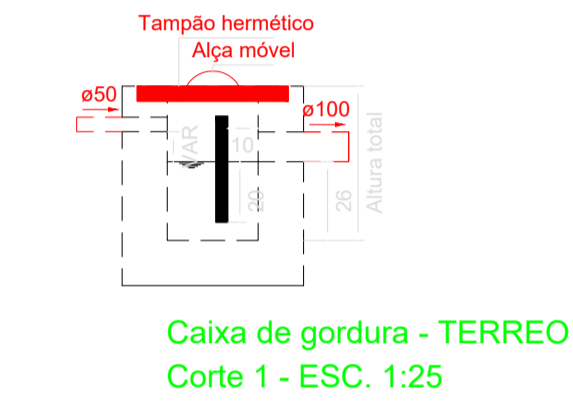

Caixa de gordura - TERREO
Corte 1 - ESC. 1:25

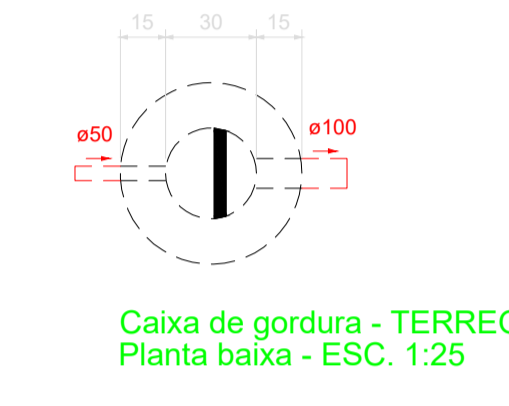

Caixa de gordura - TERREO
Planta baixa - ESC. 1:25

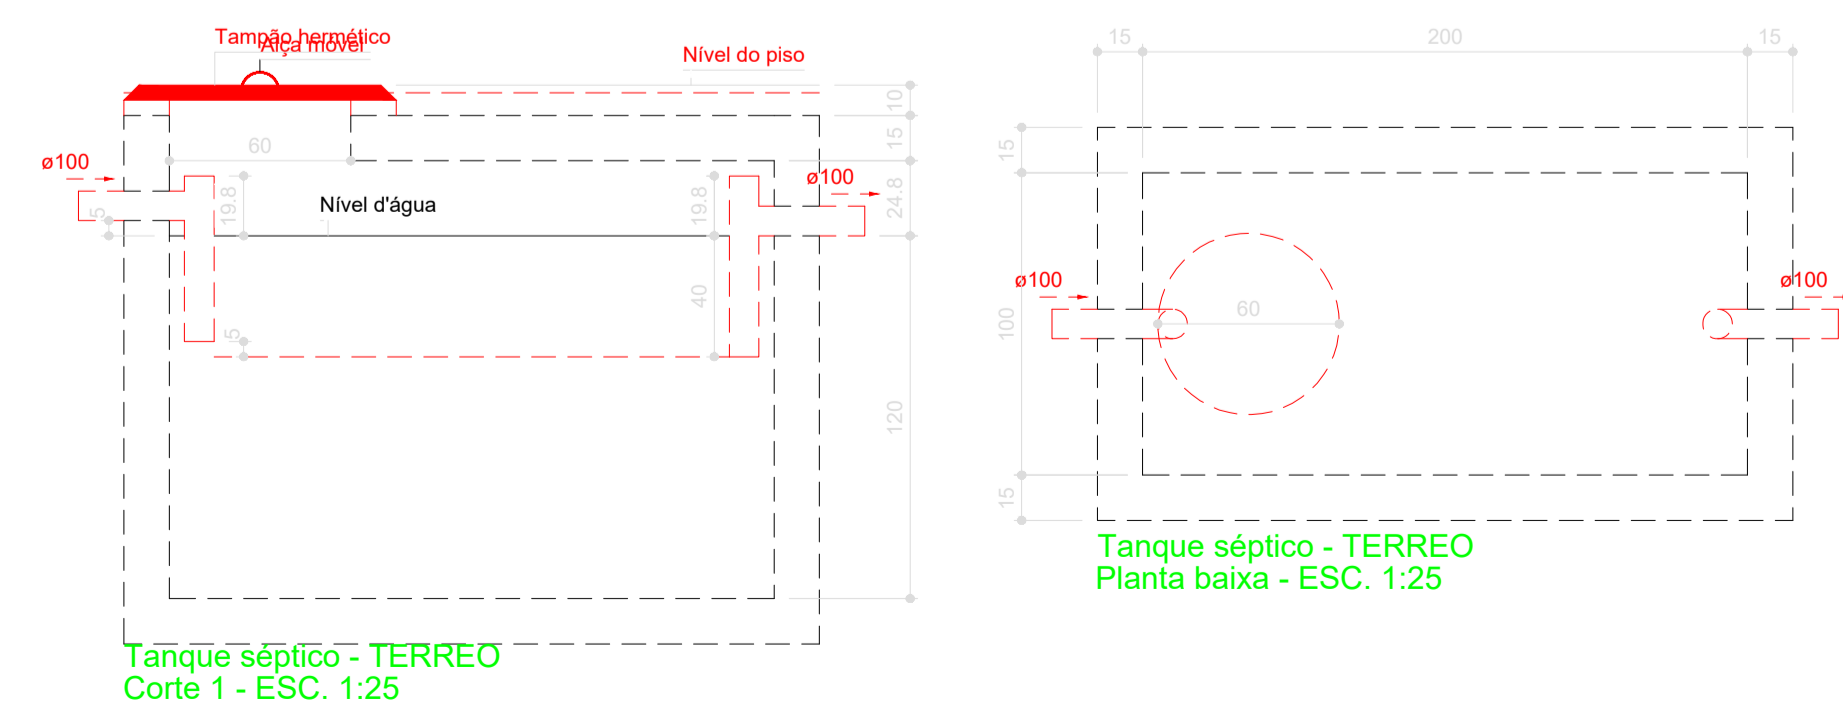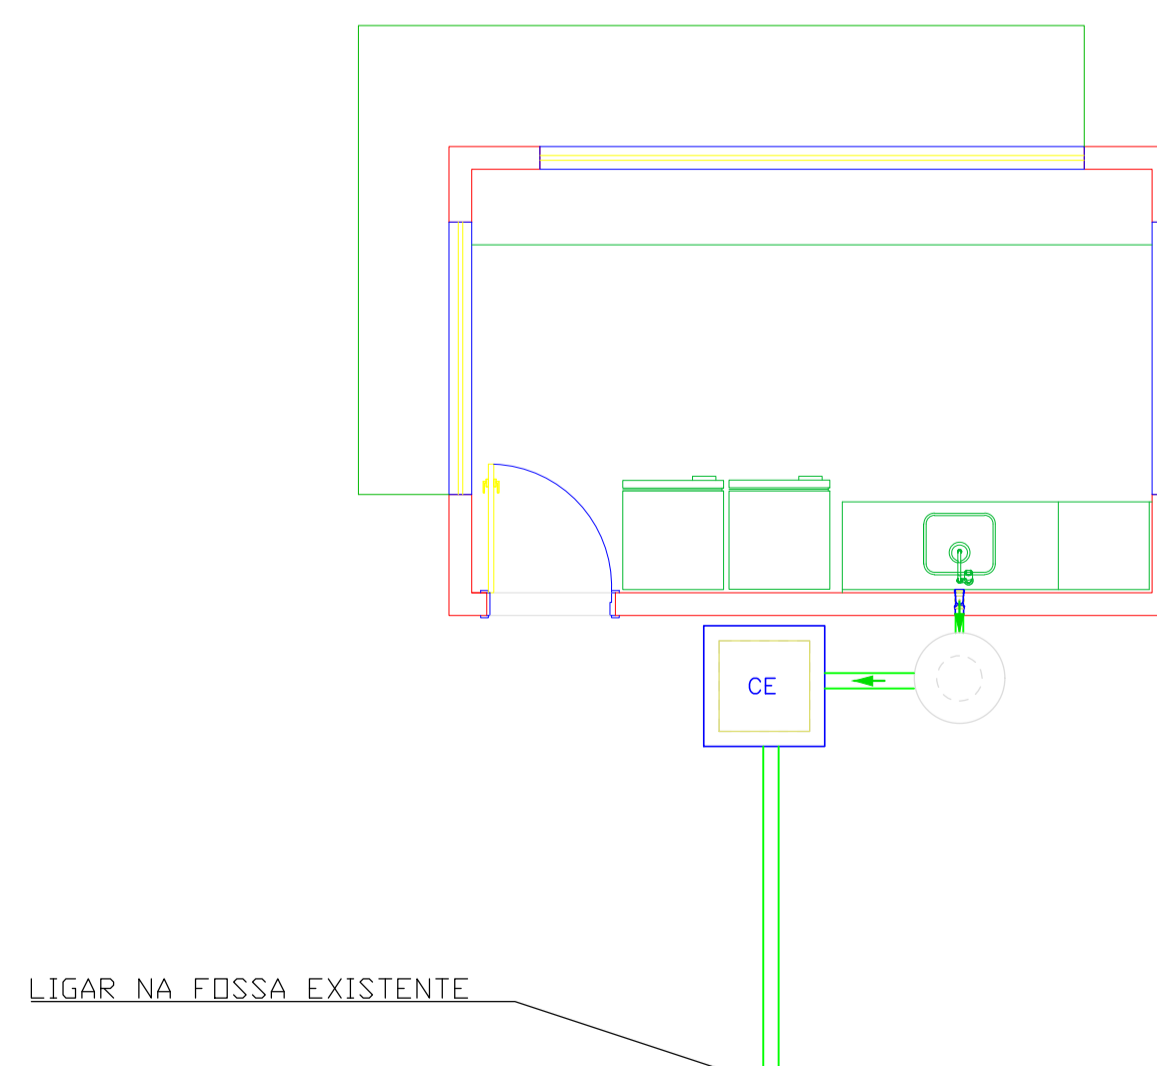

Tanque séptico - TERREO
Corte 1 - ESC. 1:25

Tanque séptico - TERREO
Planta baixa - ESC. 1:25

PROJETO HIDROSSANITÁRIO

ENDEREÇO: RUA BENEDITO GONÇALVES, SETOR AEROPORTO, Itapaci-GO

PROPRIETÁRIO: PREFEITURA MUNICIPAL DE ITAPACI - CNPJ: 01.134.808/0001-24

AUTOR DO PROJ.: ENG. CIVIL FREDERICO GAIOSO DE LIMA CREA: 1017502900/D-GO

ORLA DA REPRESA

	CONTEÚDO:	ESCALA	DATA
	<h1>SANITÁRIO</h1>	INDICADA	MAI/2026
		FOLHA	PRANCHA:
		A-1	
REVISÃO		00	3/3