




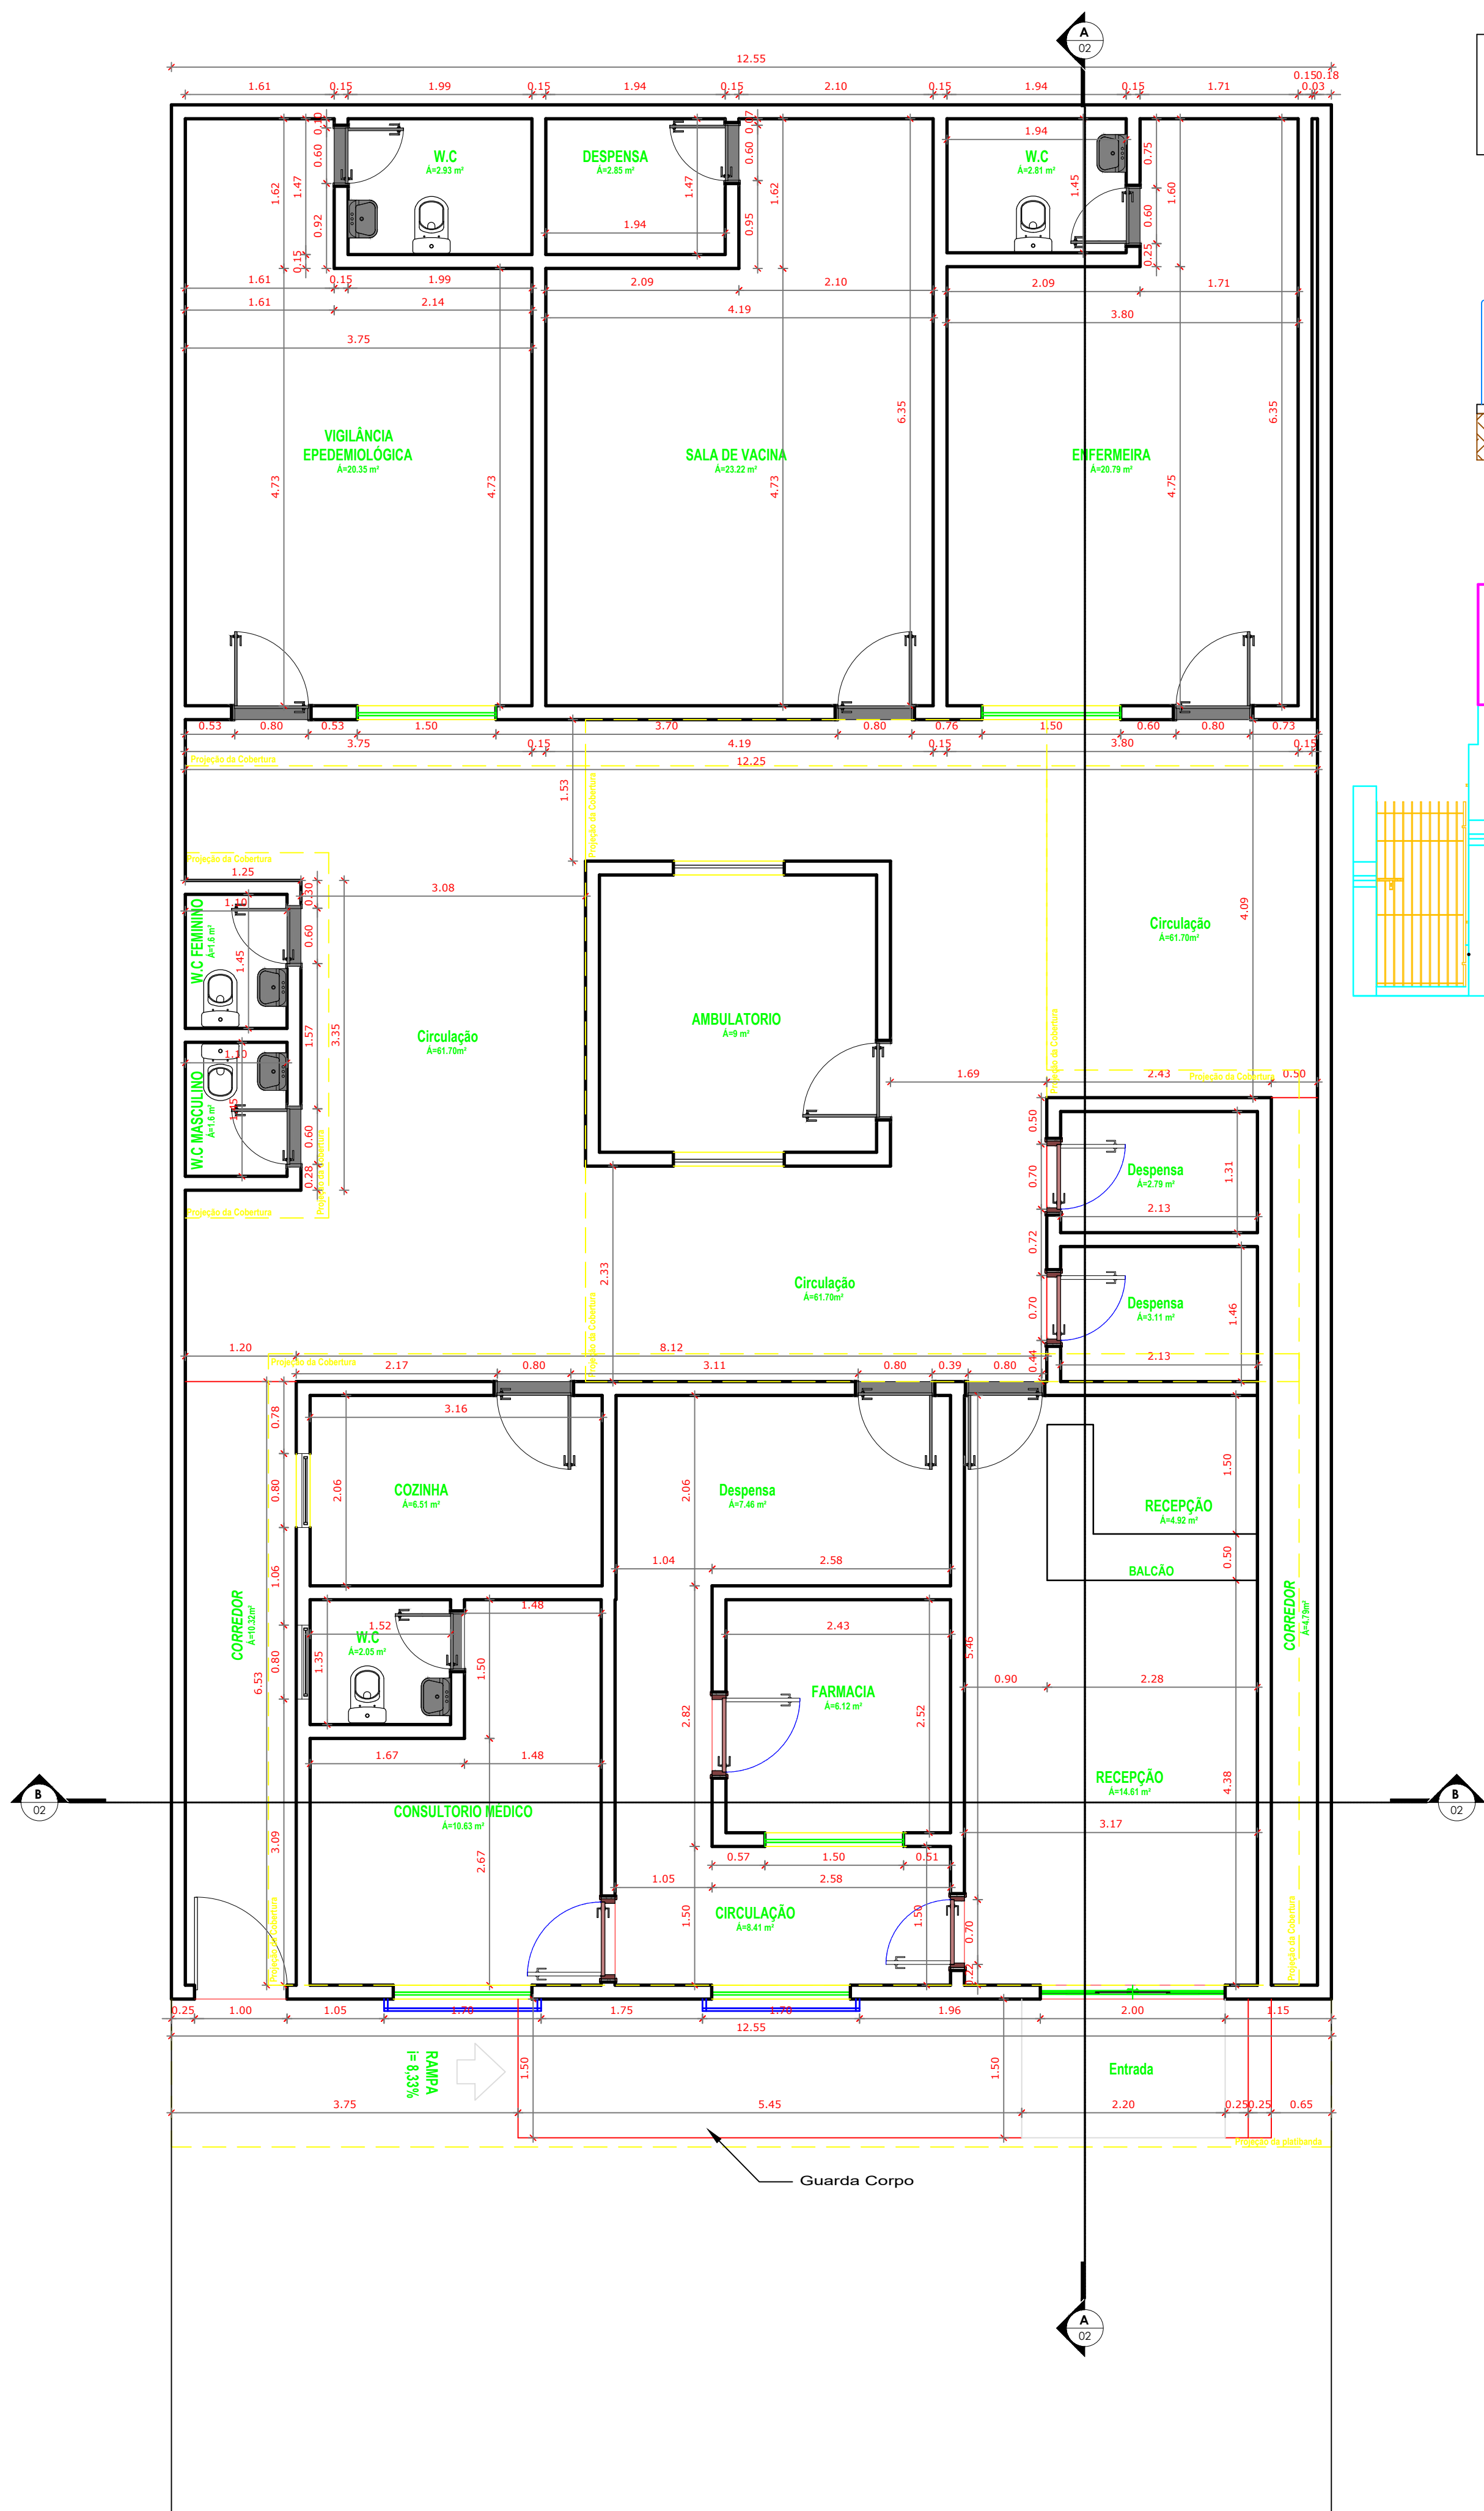


1 UBS- Planta Baixa
Esc: 1:50

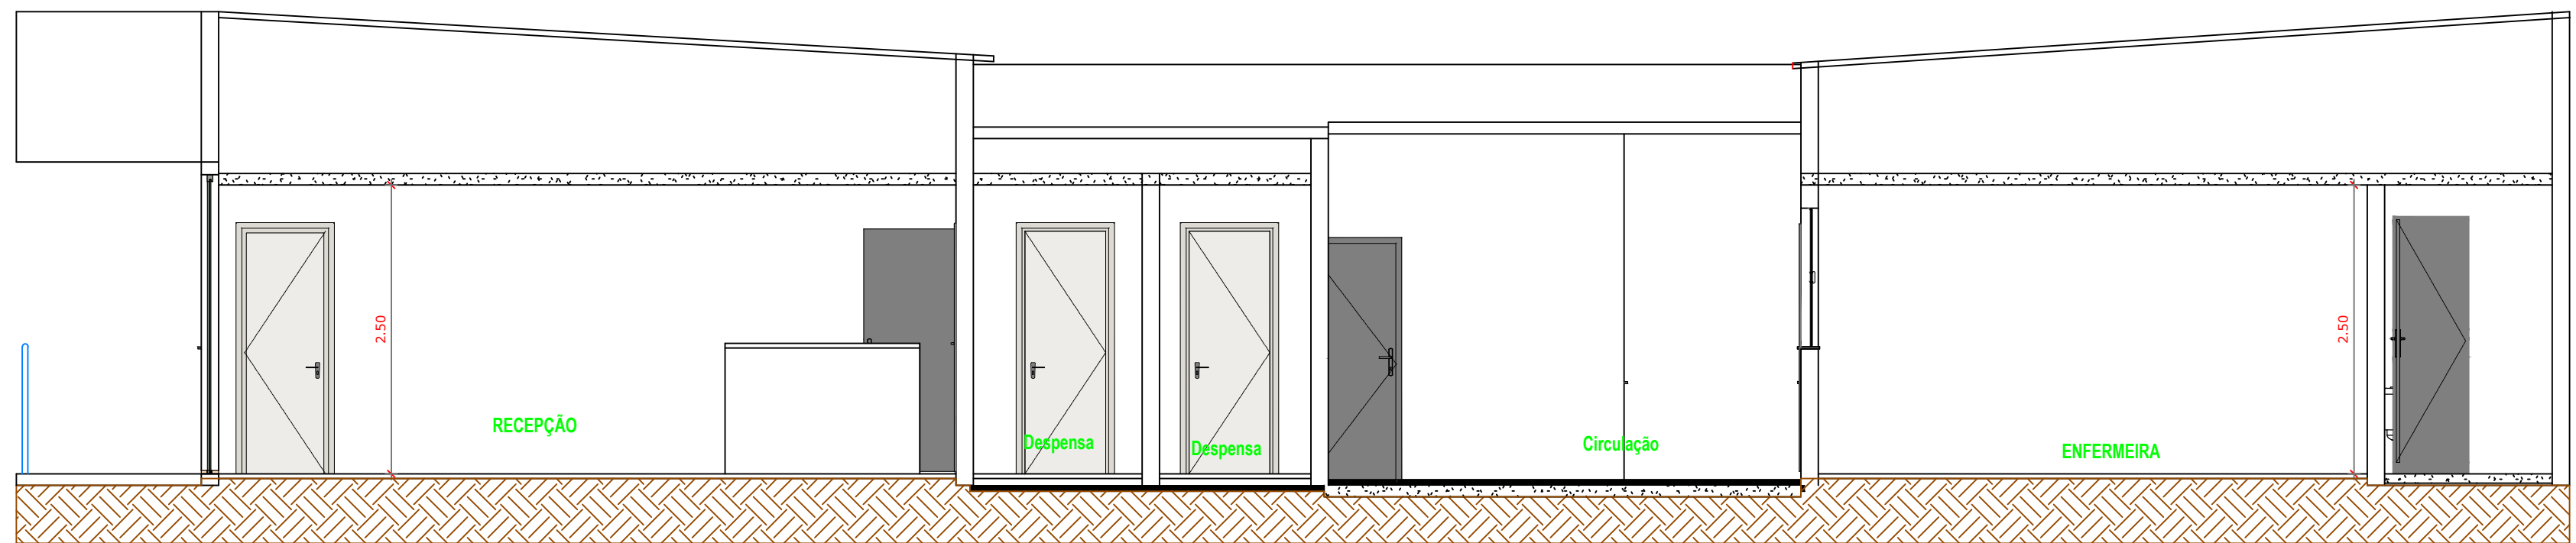


2 UBS- Corte A-A
Esc: 1:50

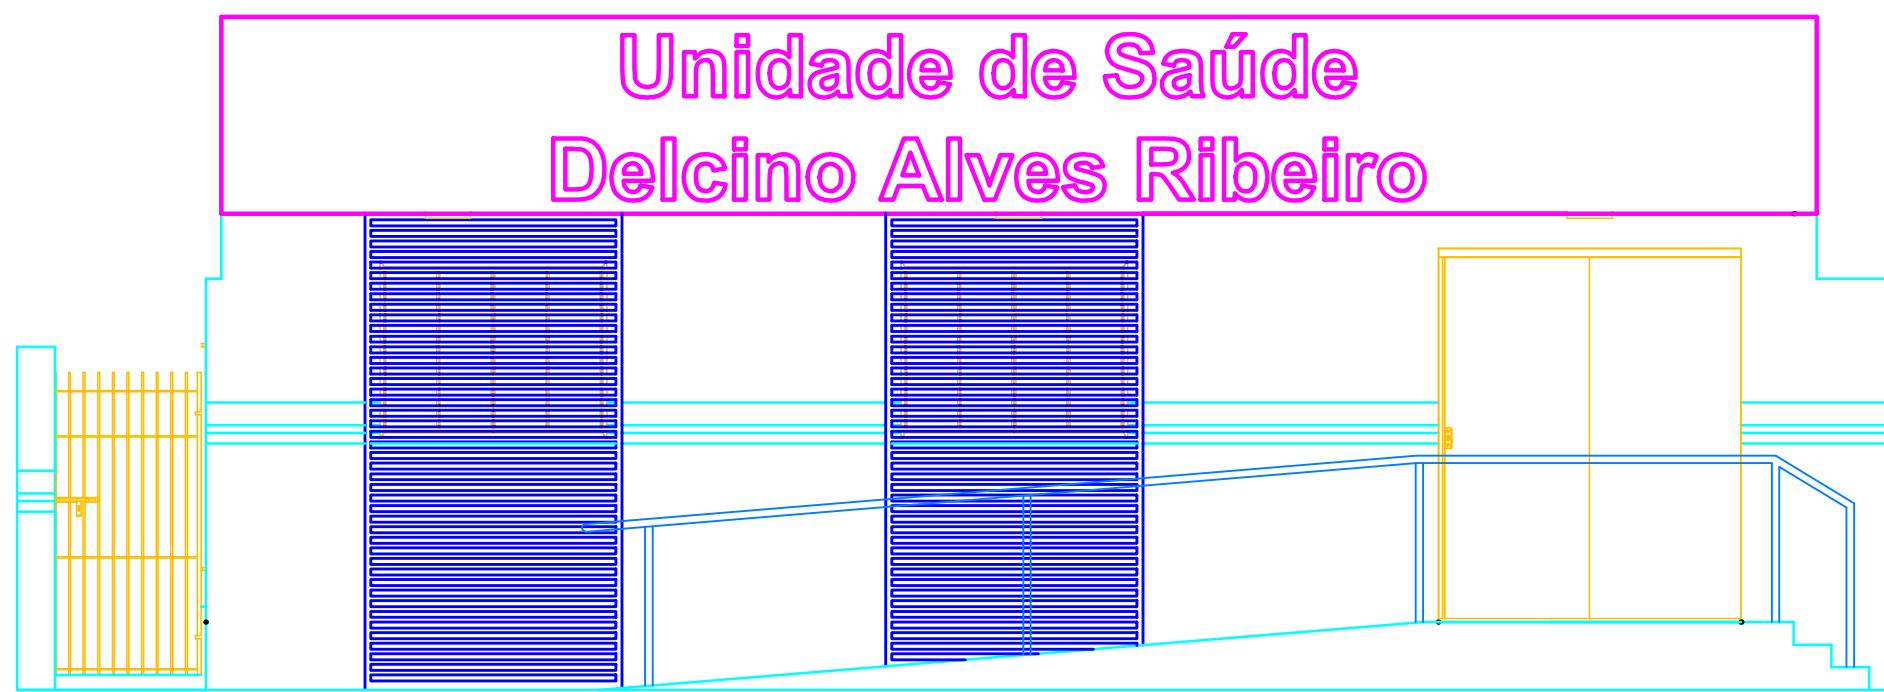

3 UBS- Fachada
Esc: 1:50

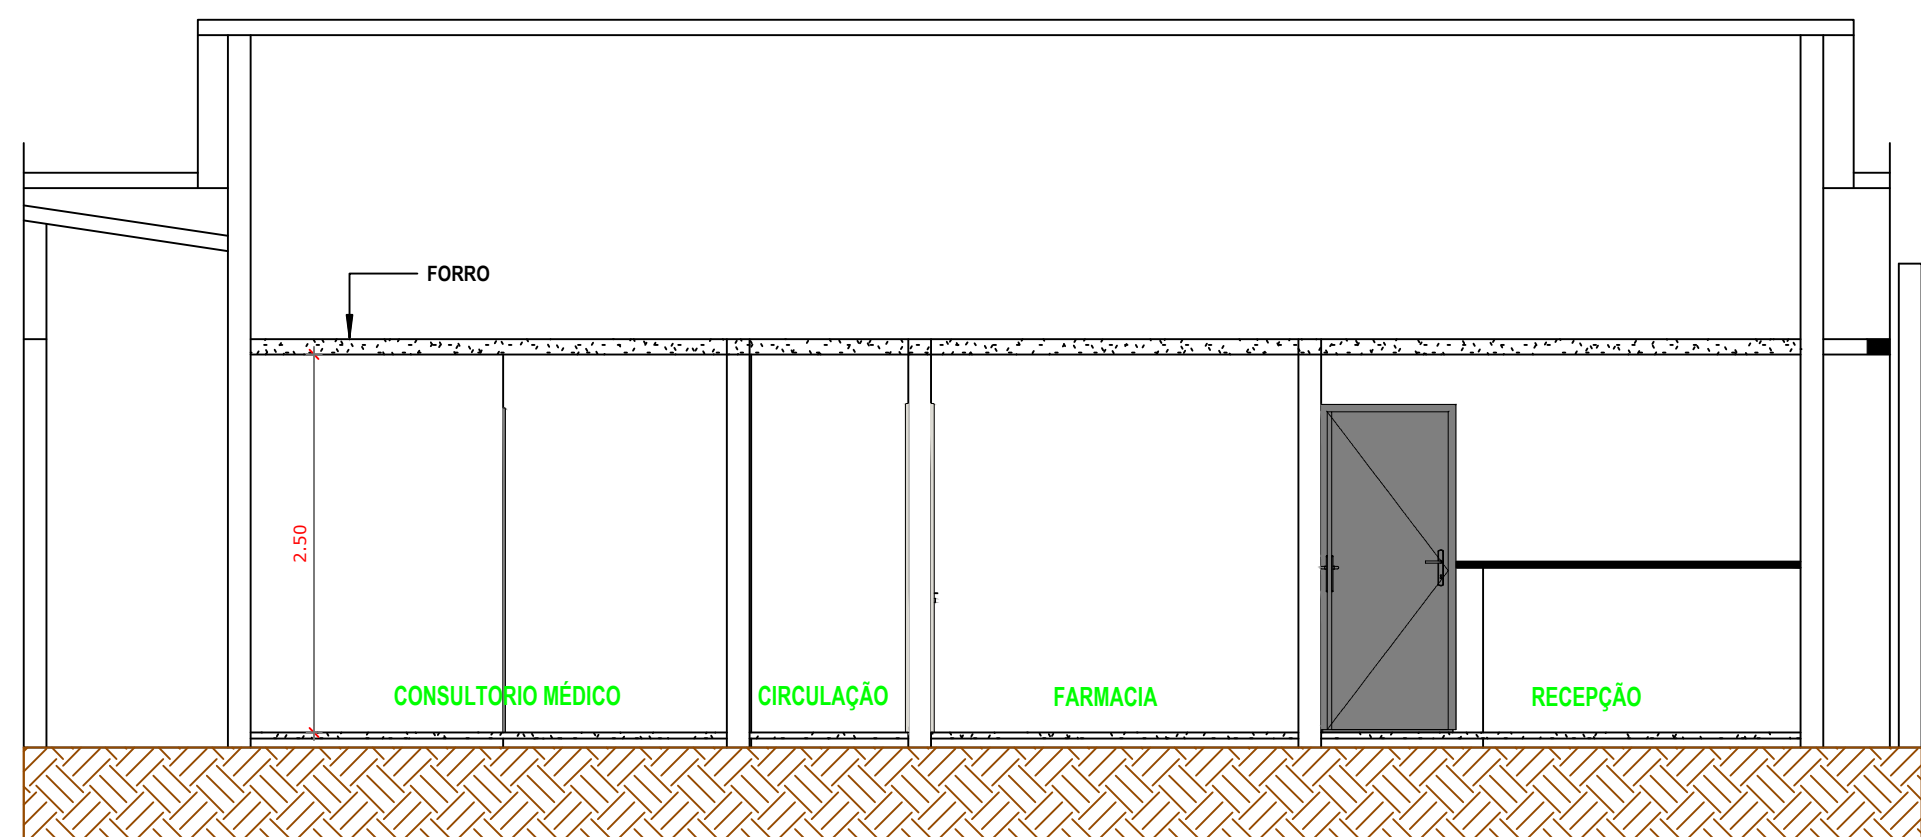

4 UBS- Corte B-B
Esc: 1:50

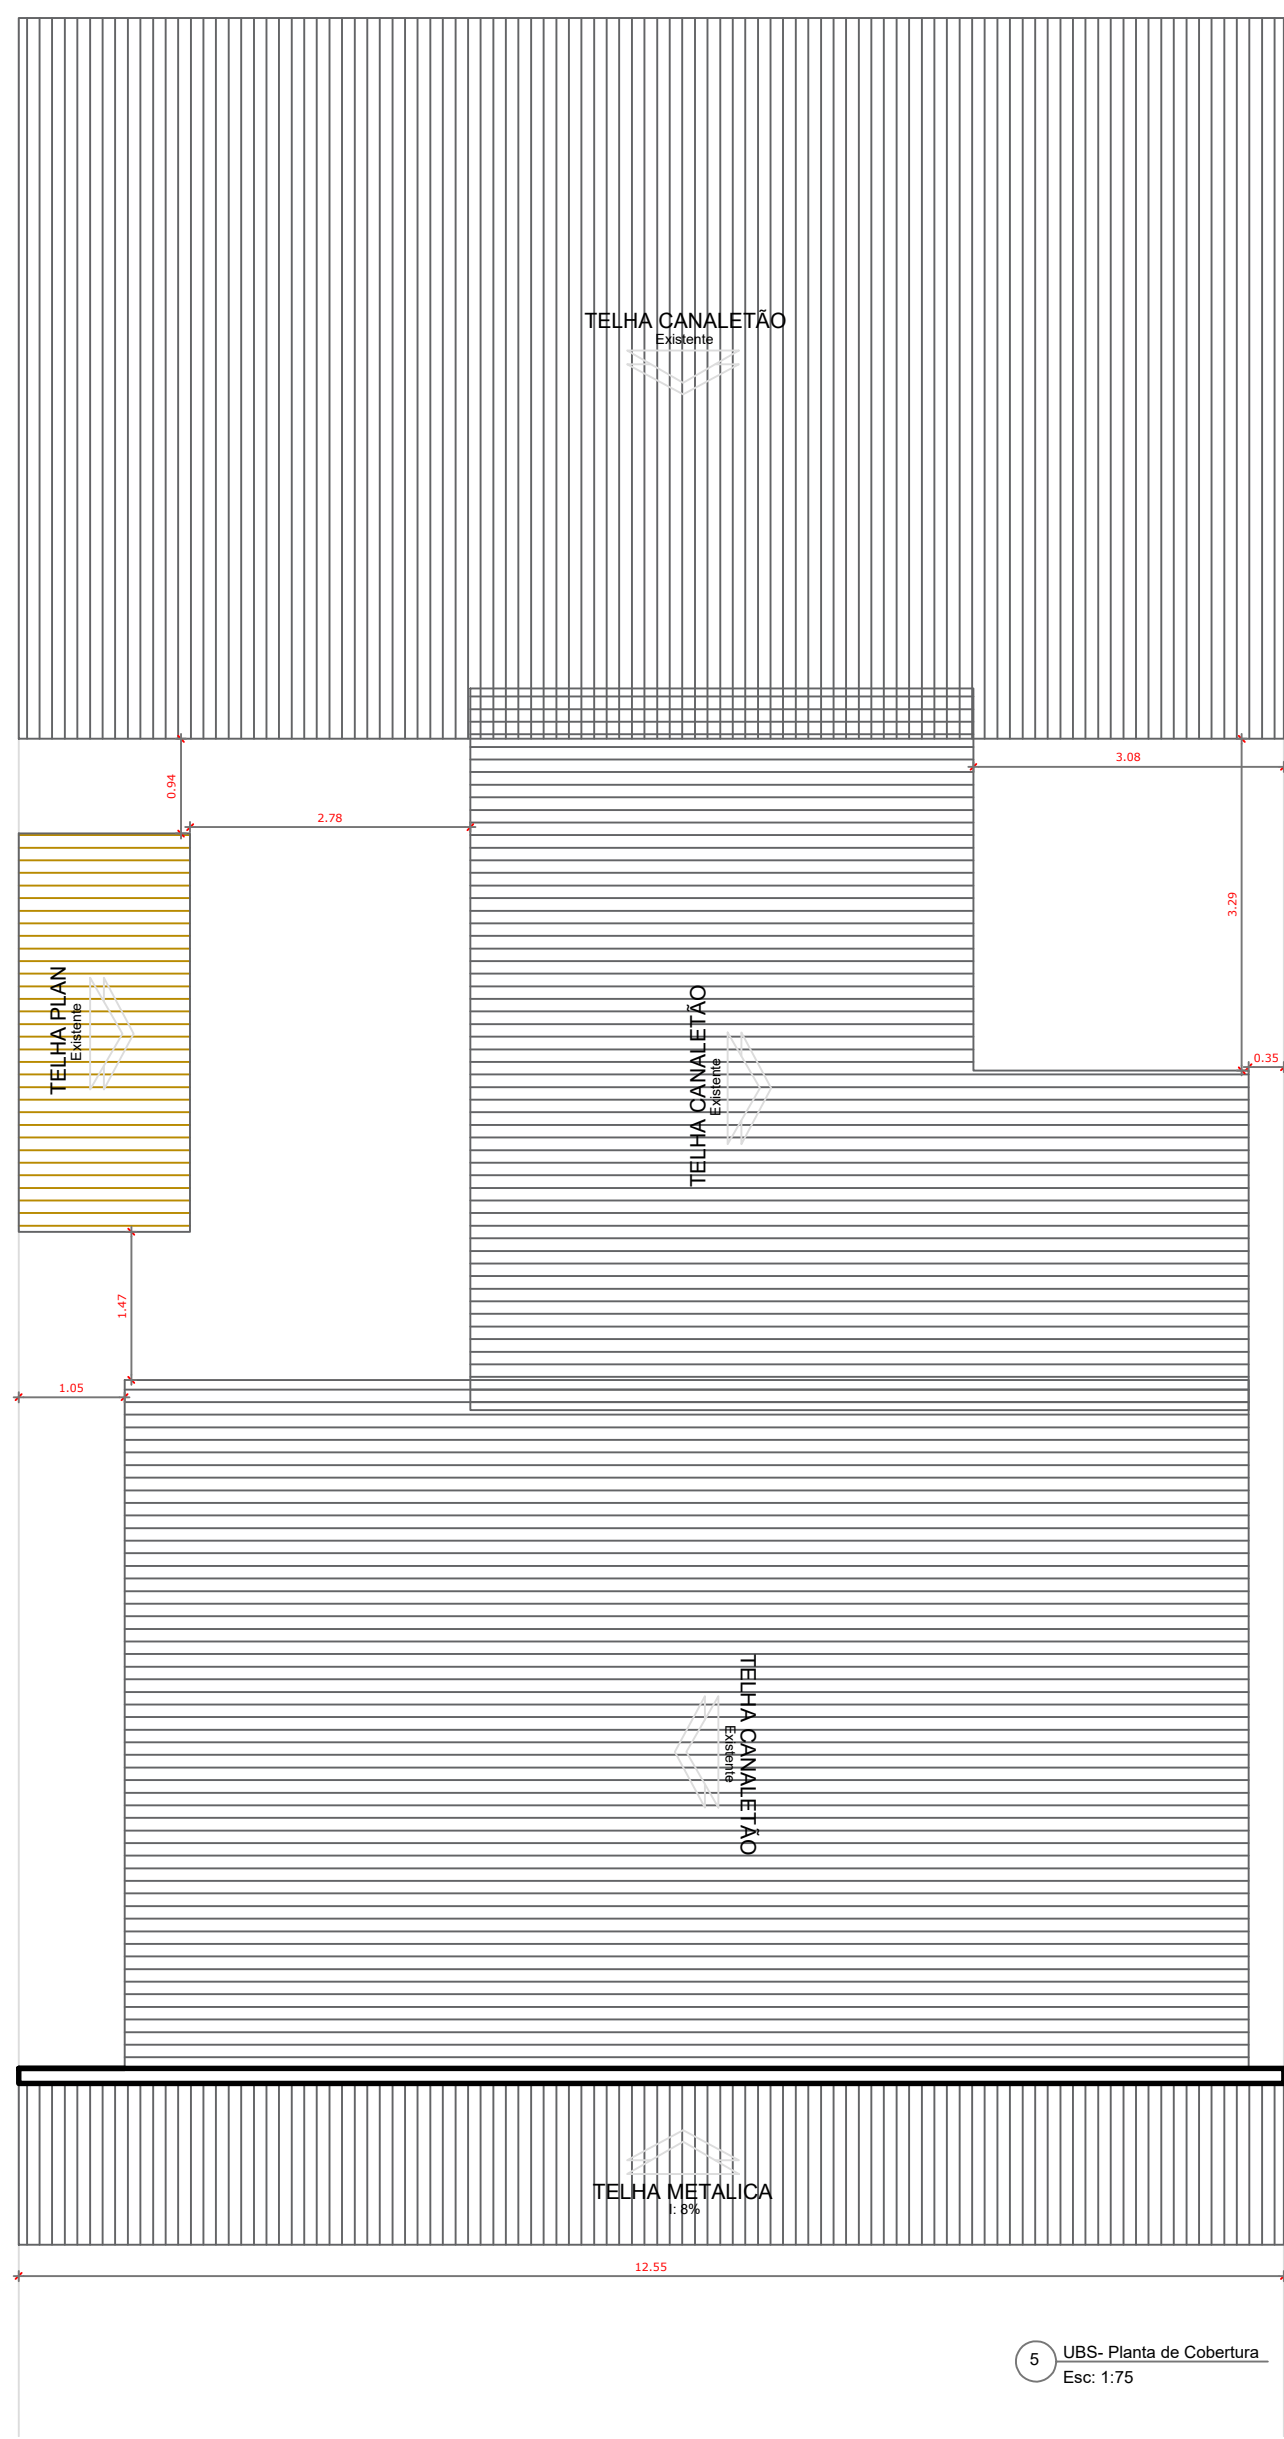

5 UBS- Planta de Cobertura
Esc: 1:75

Serviços a serem executados:

- Demolição / Remoção

Forro PVC
Piso total (Interno e Externo)
Revestimento das Paredes
Reboco 1,20 do piso
Porta da entrada (2,00x2,30)
Janela sala de vacina (1,50 x 1,00)
Portas 7 (0,80x2,10)
Portas 2 (0,60x2,10)
2 Caixas d' água
Bancos da recepção

- Novo

Elétrico
Impermeabilização 1,20 do piso
Chapisco/ Reboco 1,20 do piso
Fachada nova
Brise janelas fachada
Portas 7 (0,80x2,10)
Portas 2 (0,60x2,10)
Piso total (Interno e Externo)
Revestimento das Paredes
Rampa de acesso
Guarda Corpo
2 Caixas d' água
Bancada - Balcão
Outros serviços especificados no orçamento

PROJETO ARQUITETÔNICO

ENDEREÇO: RUA PEDRO BATISTA FERREIRA, CENTRO - SANTA TEREZINHA DE GOIÁS-GO

PROPRIETÁRIO: FUNDO MUNICIPAL DE SAÚDE DE SANTA TEREZINHA

AUTOR DO PROJ.: ENG. CIVIL LORENA FÁTIMA SILVA CREA: 25.178/D-GO

UBS - UNIDADE BÁSICA DE SAÚDE DELCINO ALVES RIBEIRO



CONTEÚDO:
Planta Baixa
Planta de Cobertura
Corte A-A
Corte B-B
Fachada

ÁREA DO TERRENO :
257,15m²
ÁREA DA CONSTRUÇÃO
228,62m²

ESCALA
INDICADA
FOLHA
A- I
REVISÃO
00

DATA
MAI/2023
PRANCHA:
1/2