



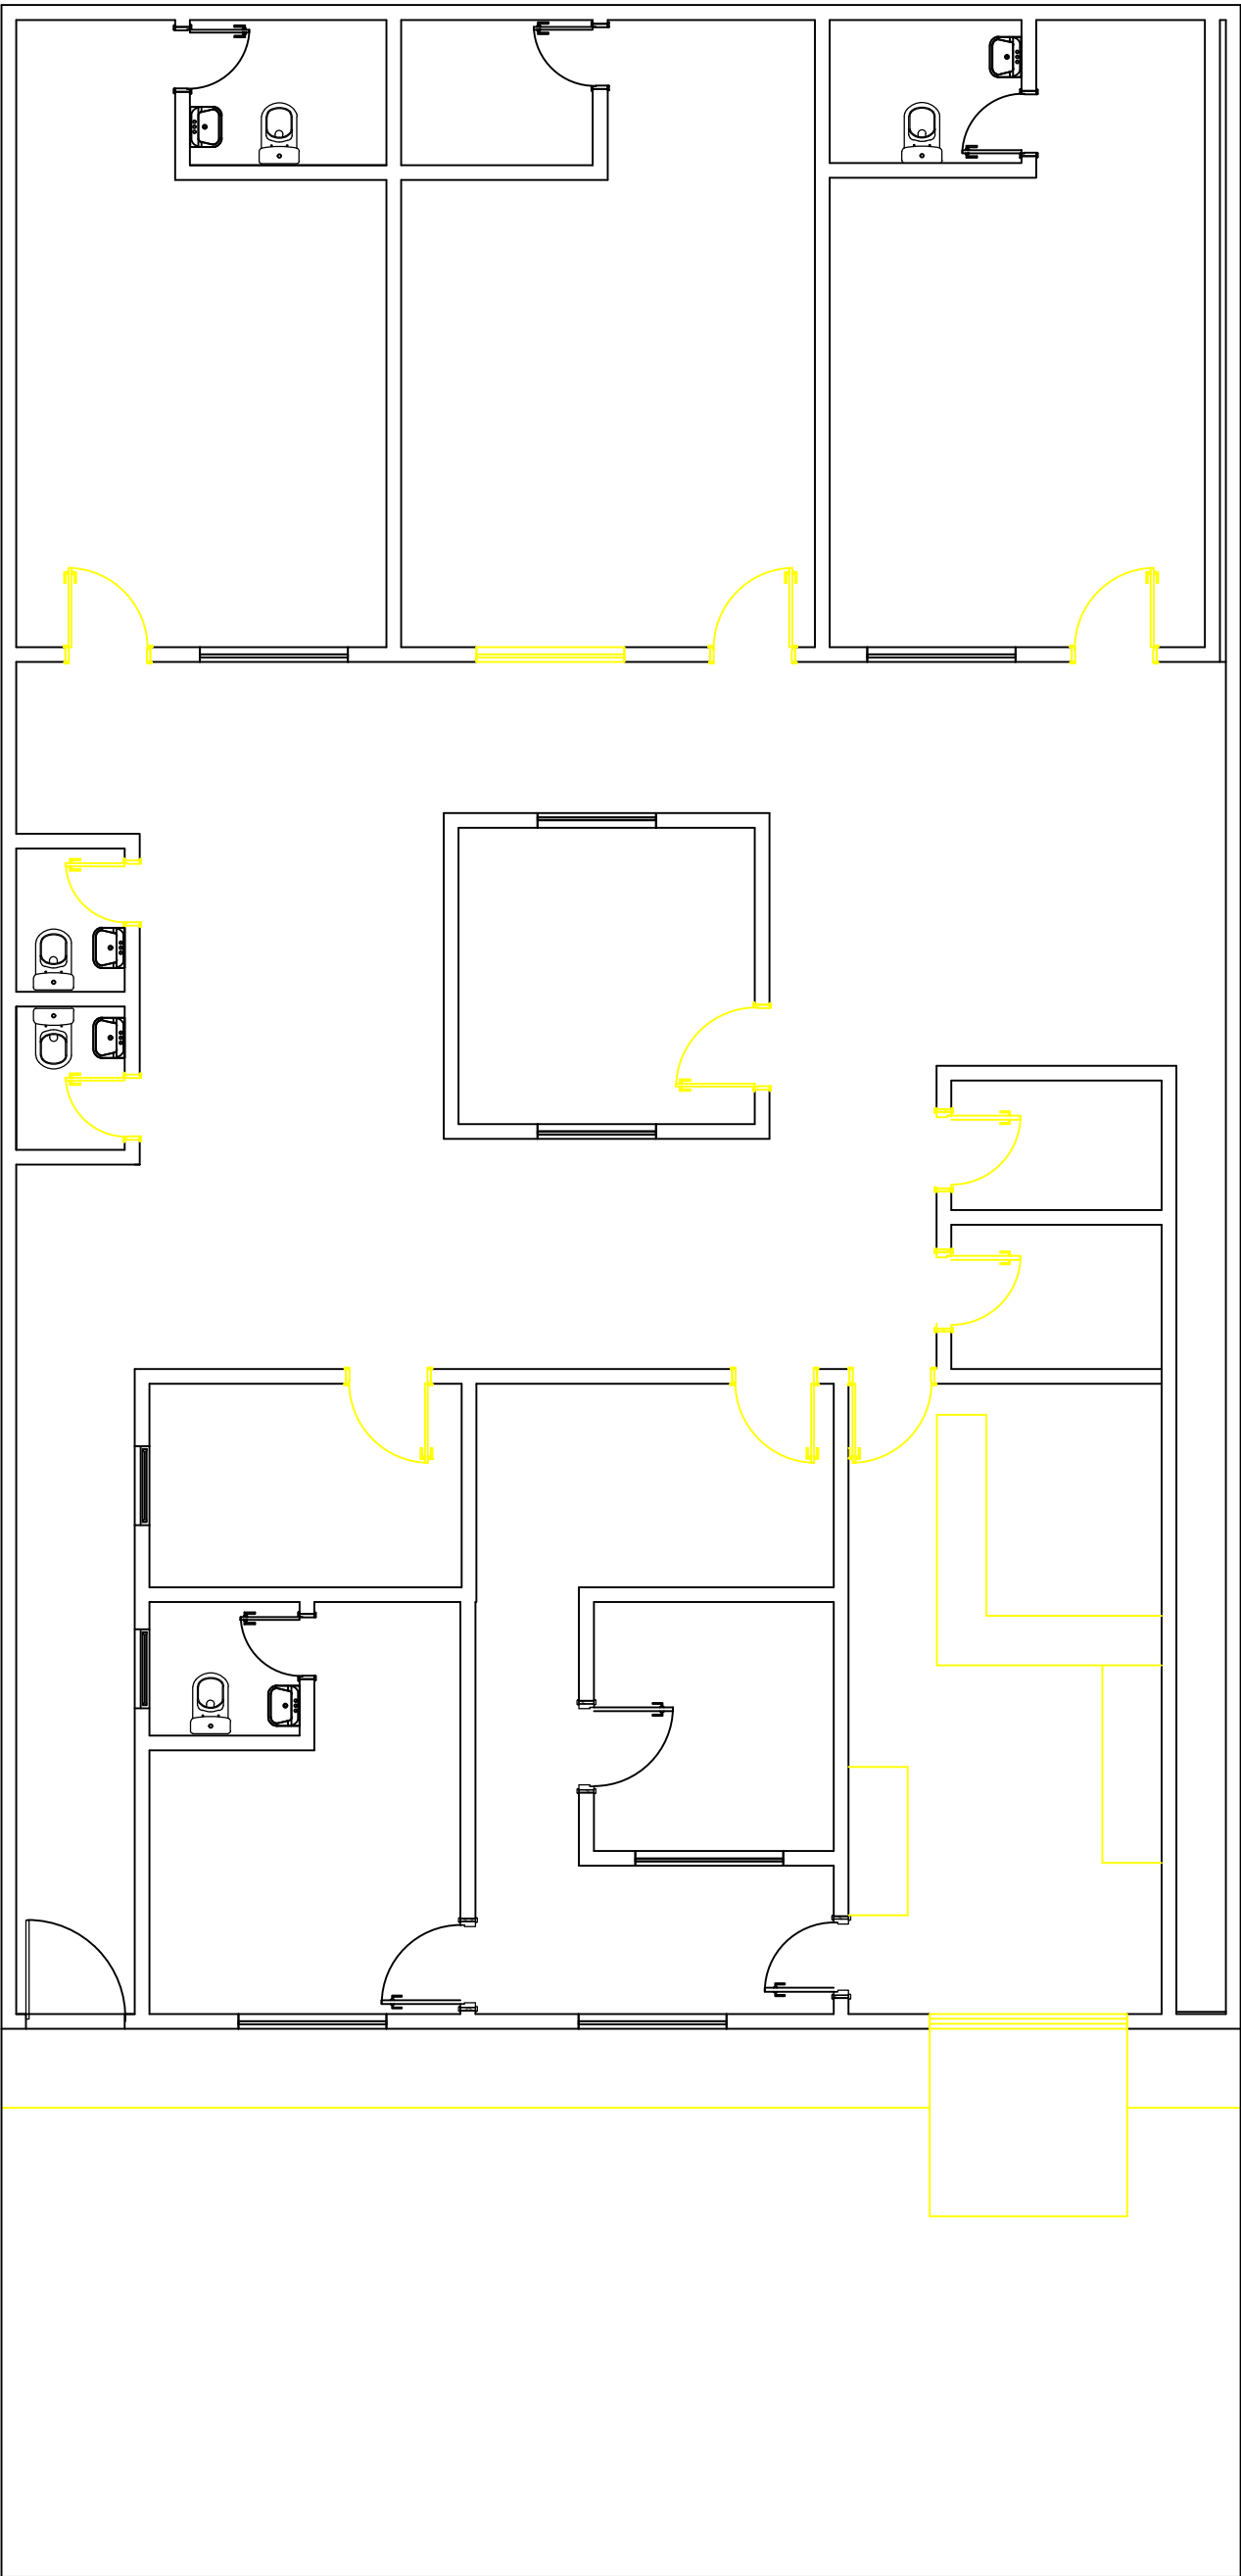


Demolir
Permanecer

1 UBS- Planta Baixa
Esc: 1:50

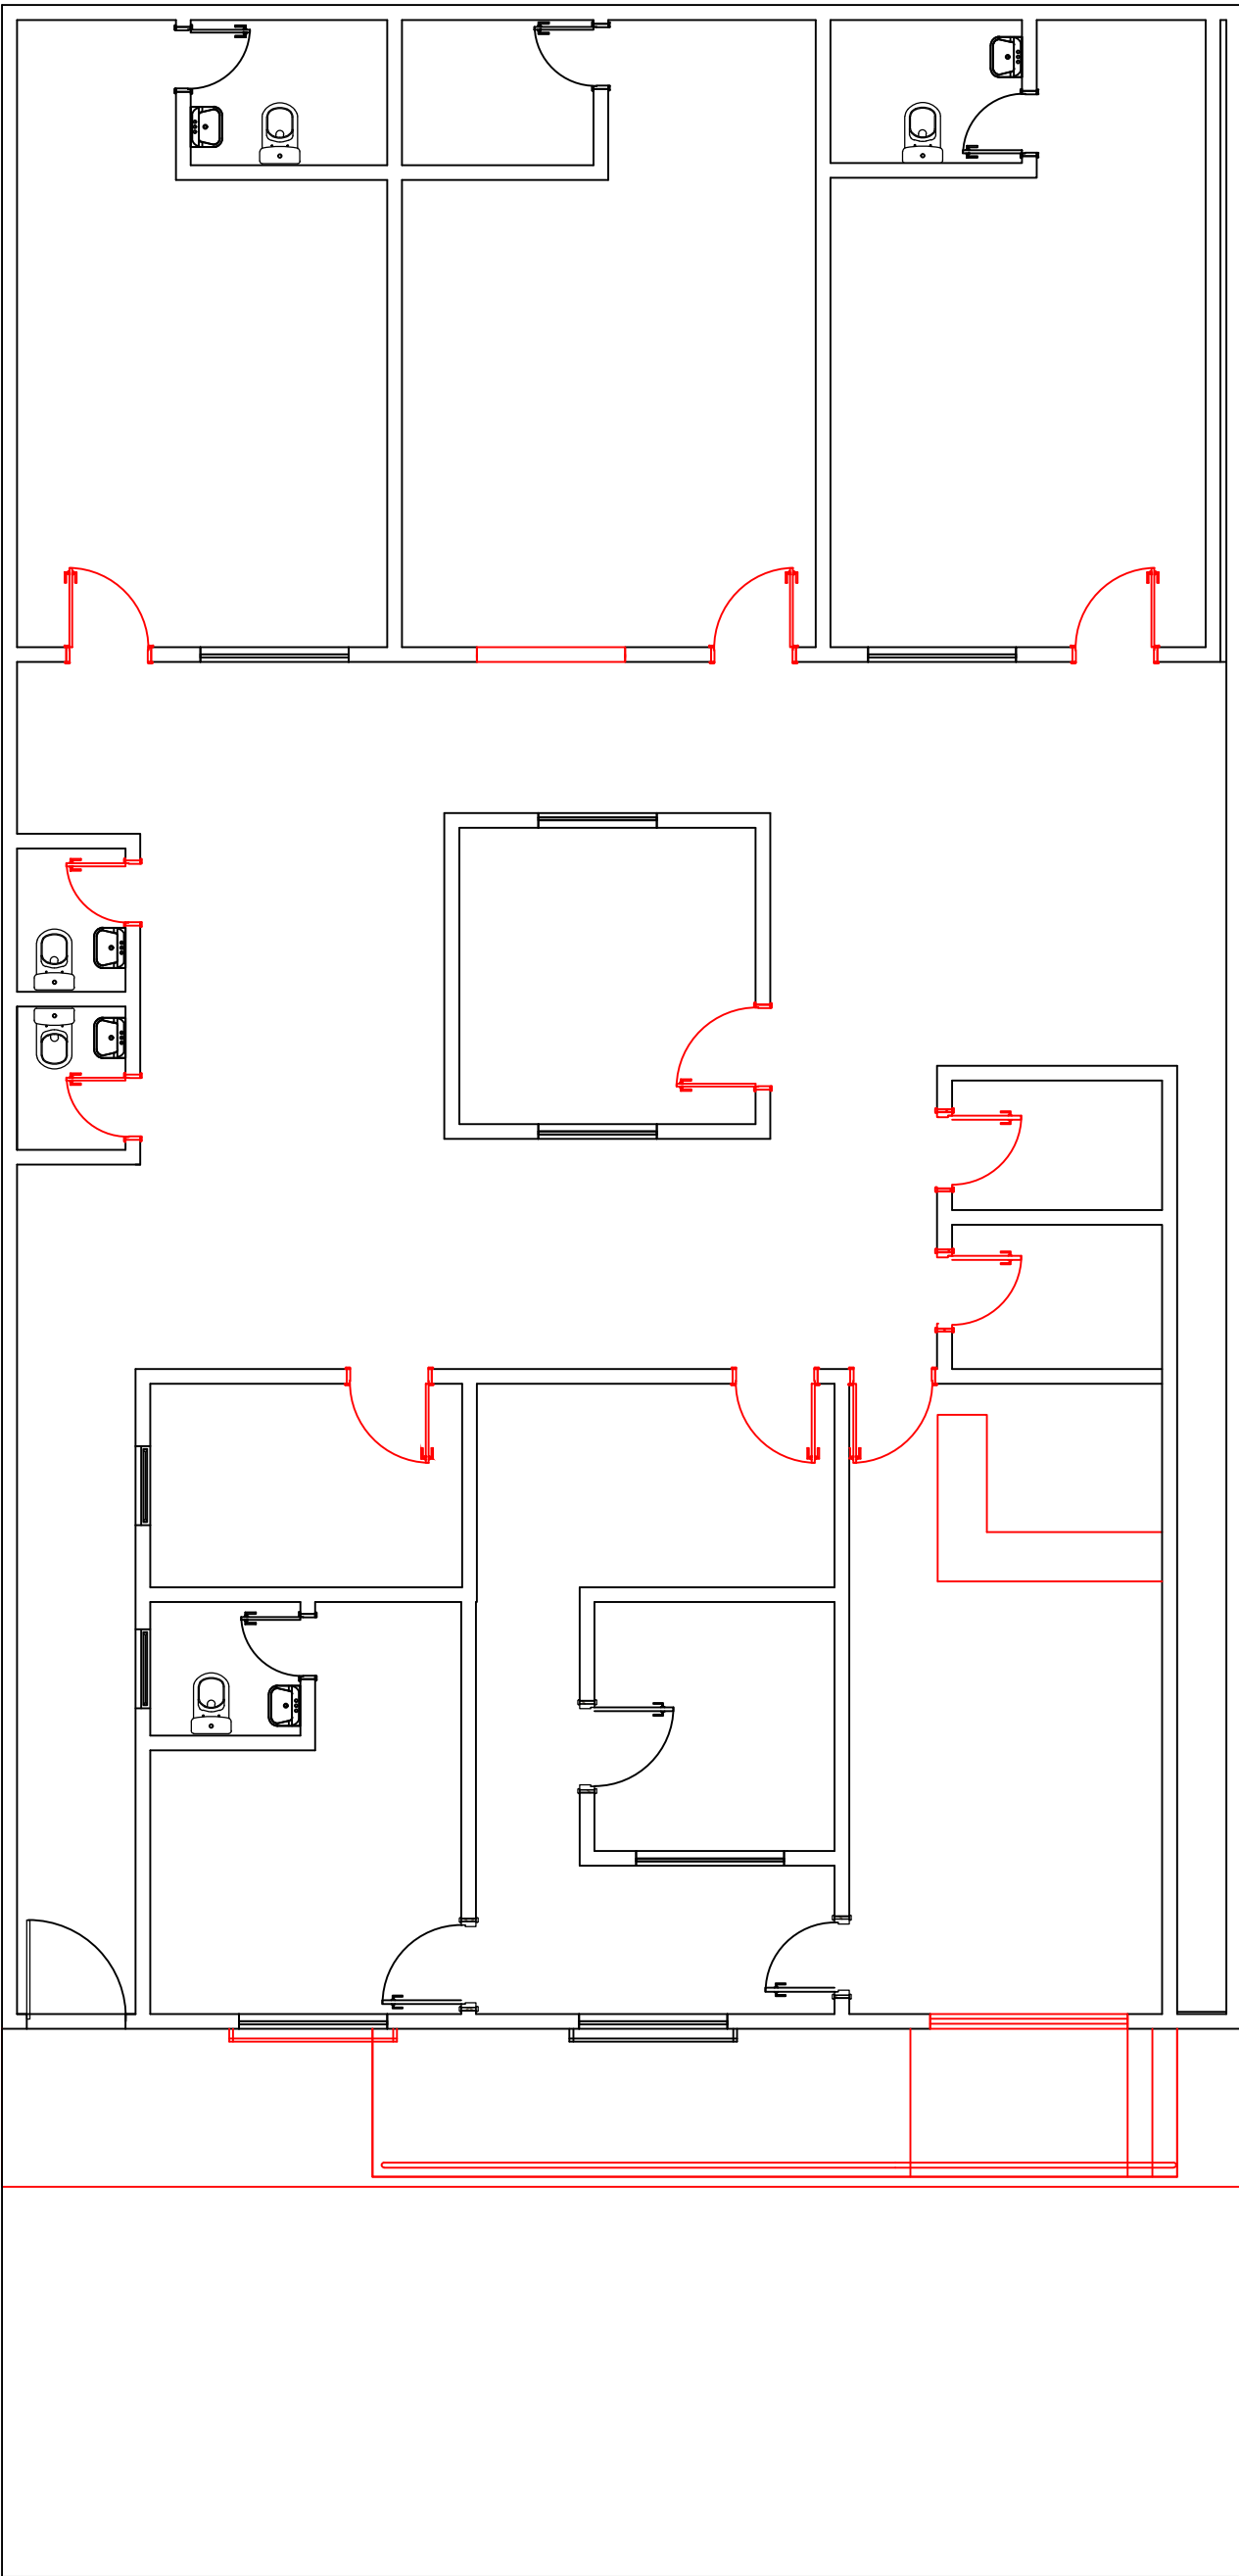

Construir
Permanecer

2 UBS- Planta Baixa
Esc: 1:50

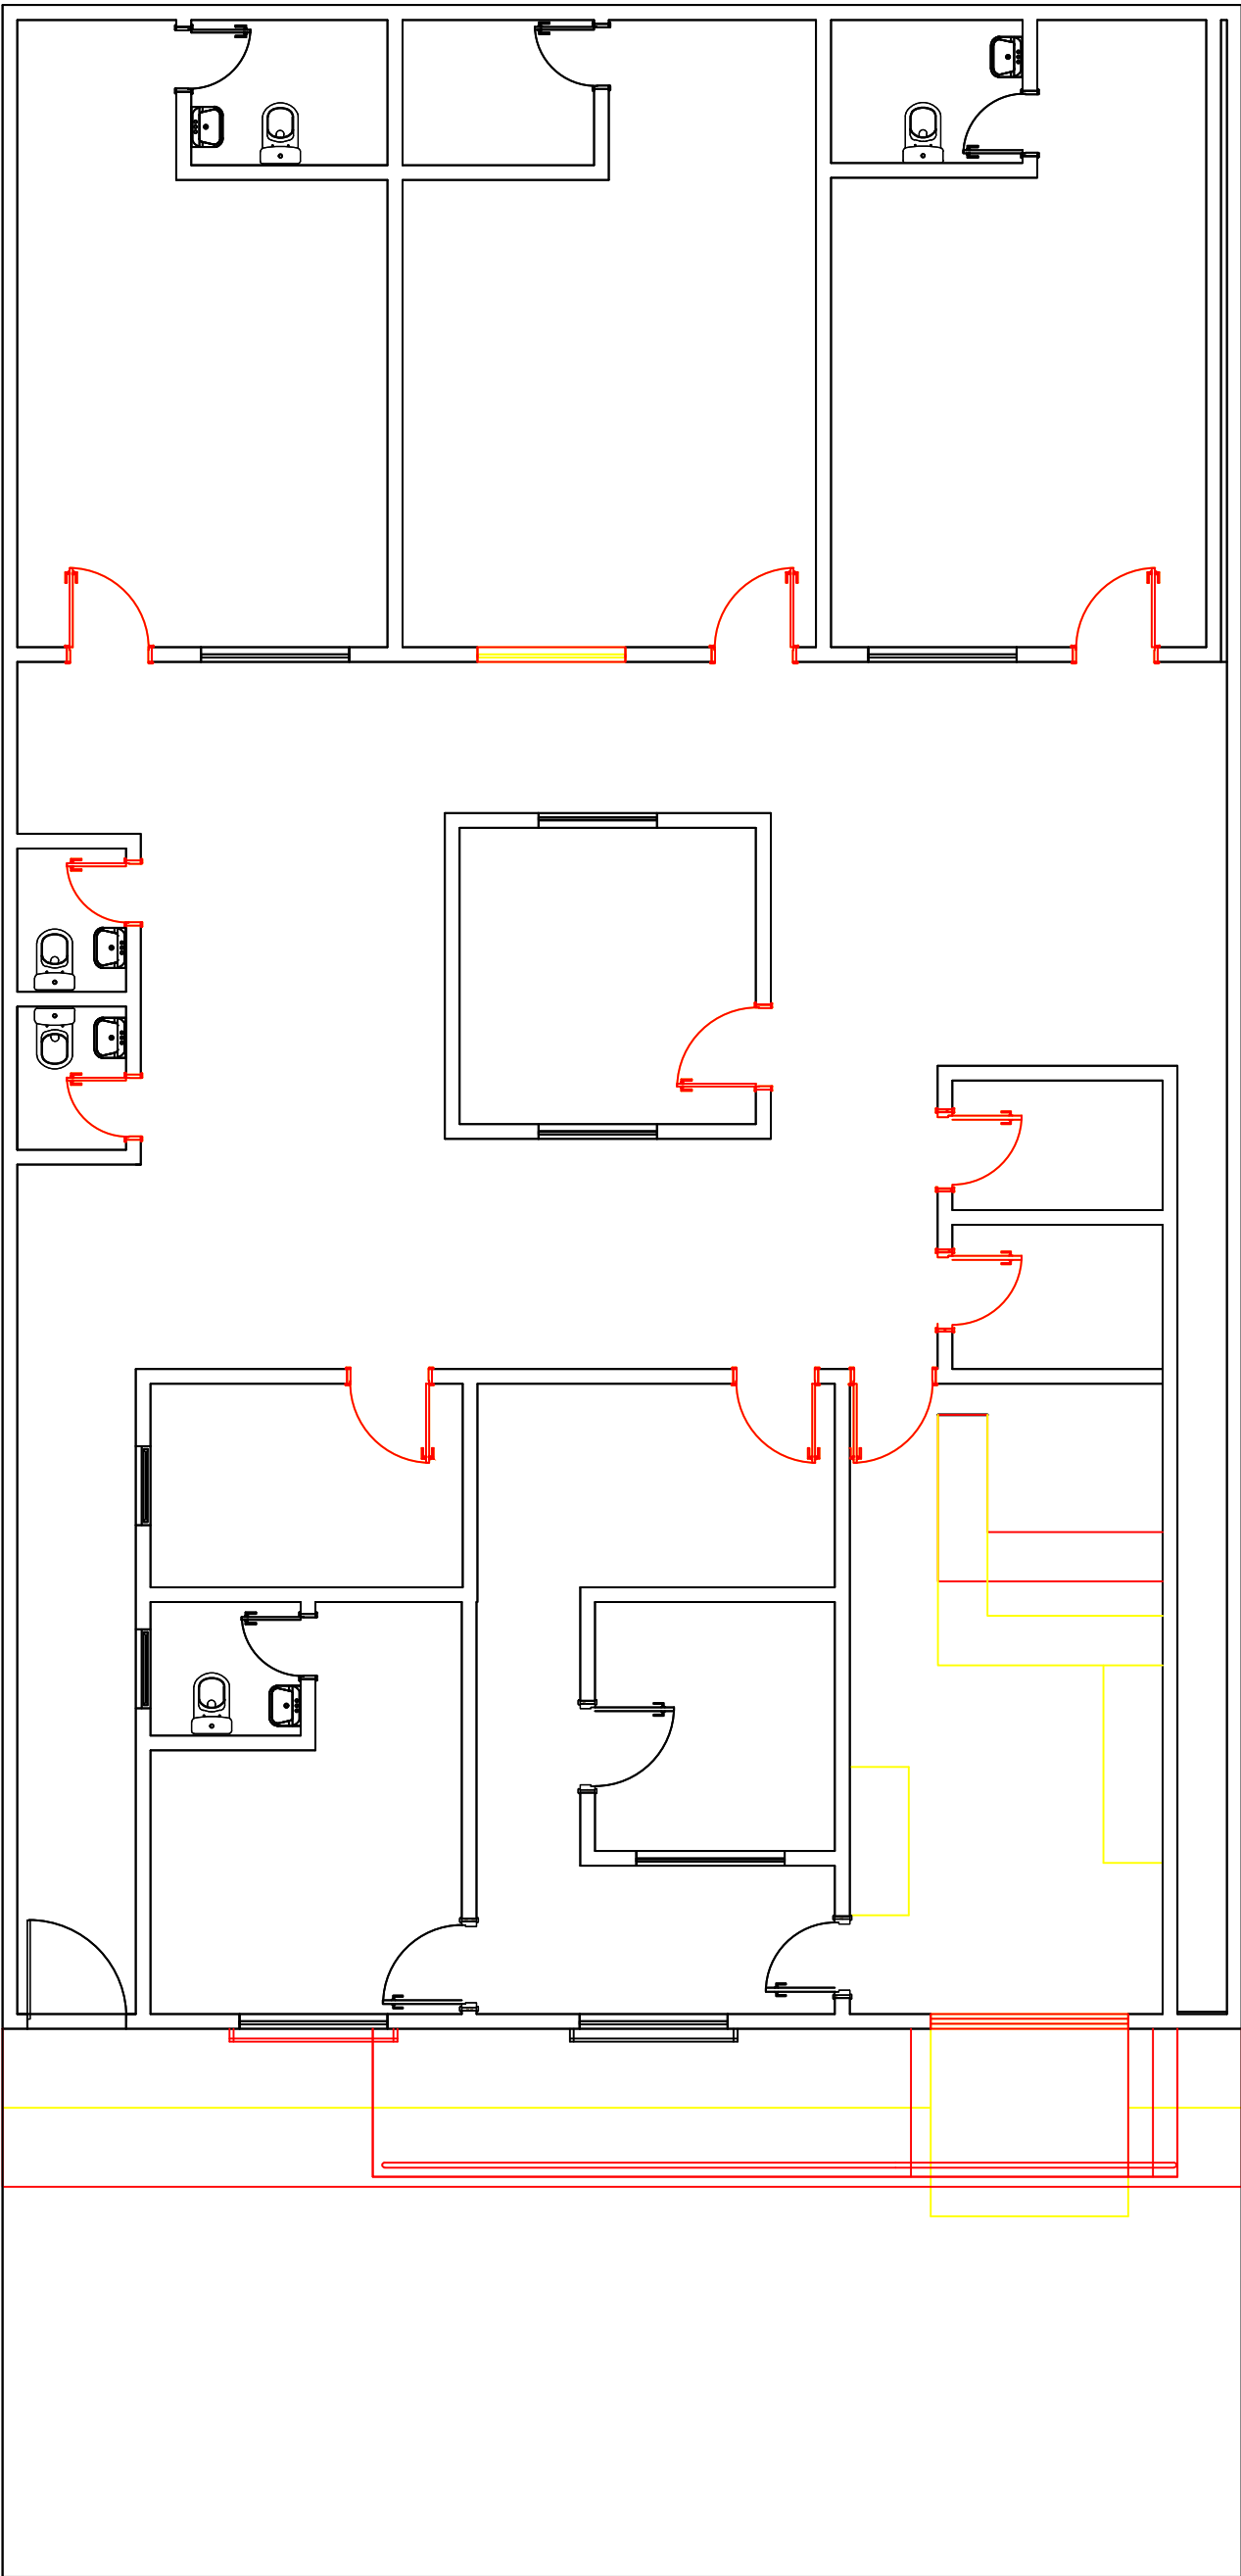

Demolir
Construir
Permanecer

3 UBS- Planta Baixa
Esc: 1:50

PROJETO ARQUITETÔNICO

ENDEREÇO: RUA PEDRO BATISTA FERREIRA, CENTRO - SANTA TEREZINHA DE GOIÁS-GO

PROPRIETÁRIO: FUNDO MUNICIPAL DE SAÚDE DE SANTA TEREZINHA

AUTOR DO PROJ.: ENG. CIVIL LORENA FATIMA SILVA CREA: 25.178/D-GO

UBS - UNIDADE BÁSICA DE SAÚDE DELCINO ALVES RIBEIRO



CONTEÚDO: Planta Baixa	ÁREA DO TERRENO : 257,15m²	ESCALA INDICADA	DATA MAI/2023
	ÁREA DA CONSTRUÇÃO 228,62m²	FOLHA A- I	PRANCHA:
		REVISÃO 00	2/2