


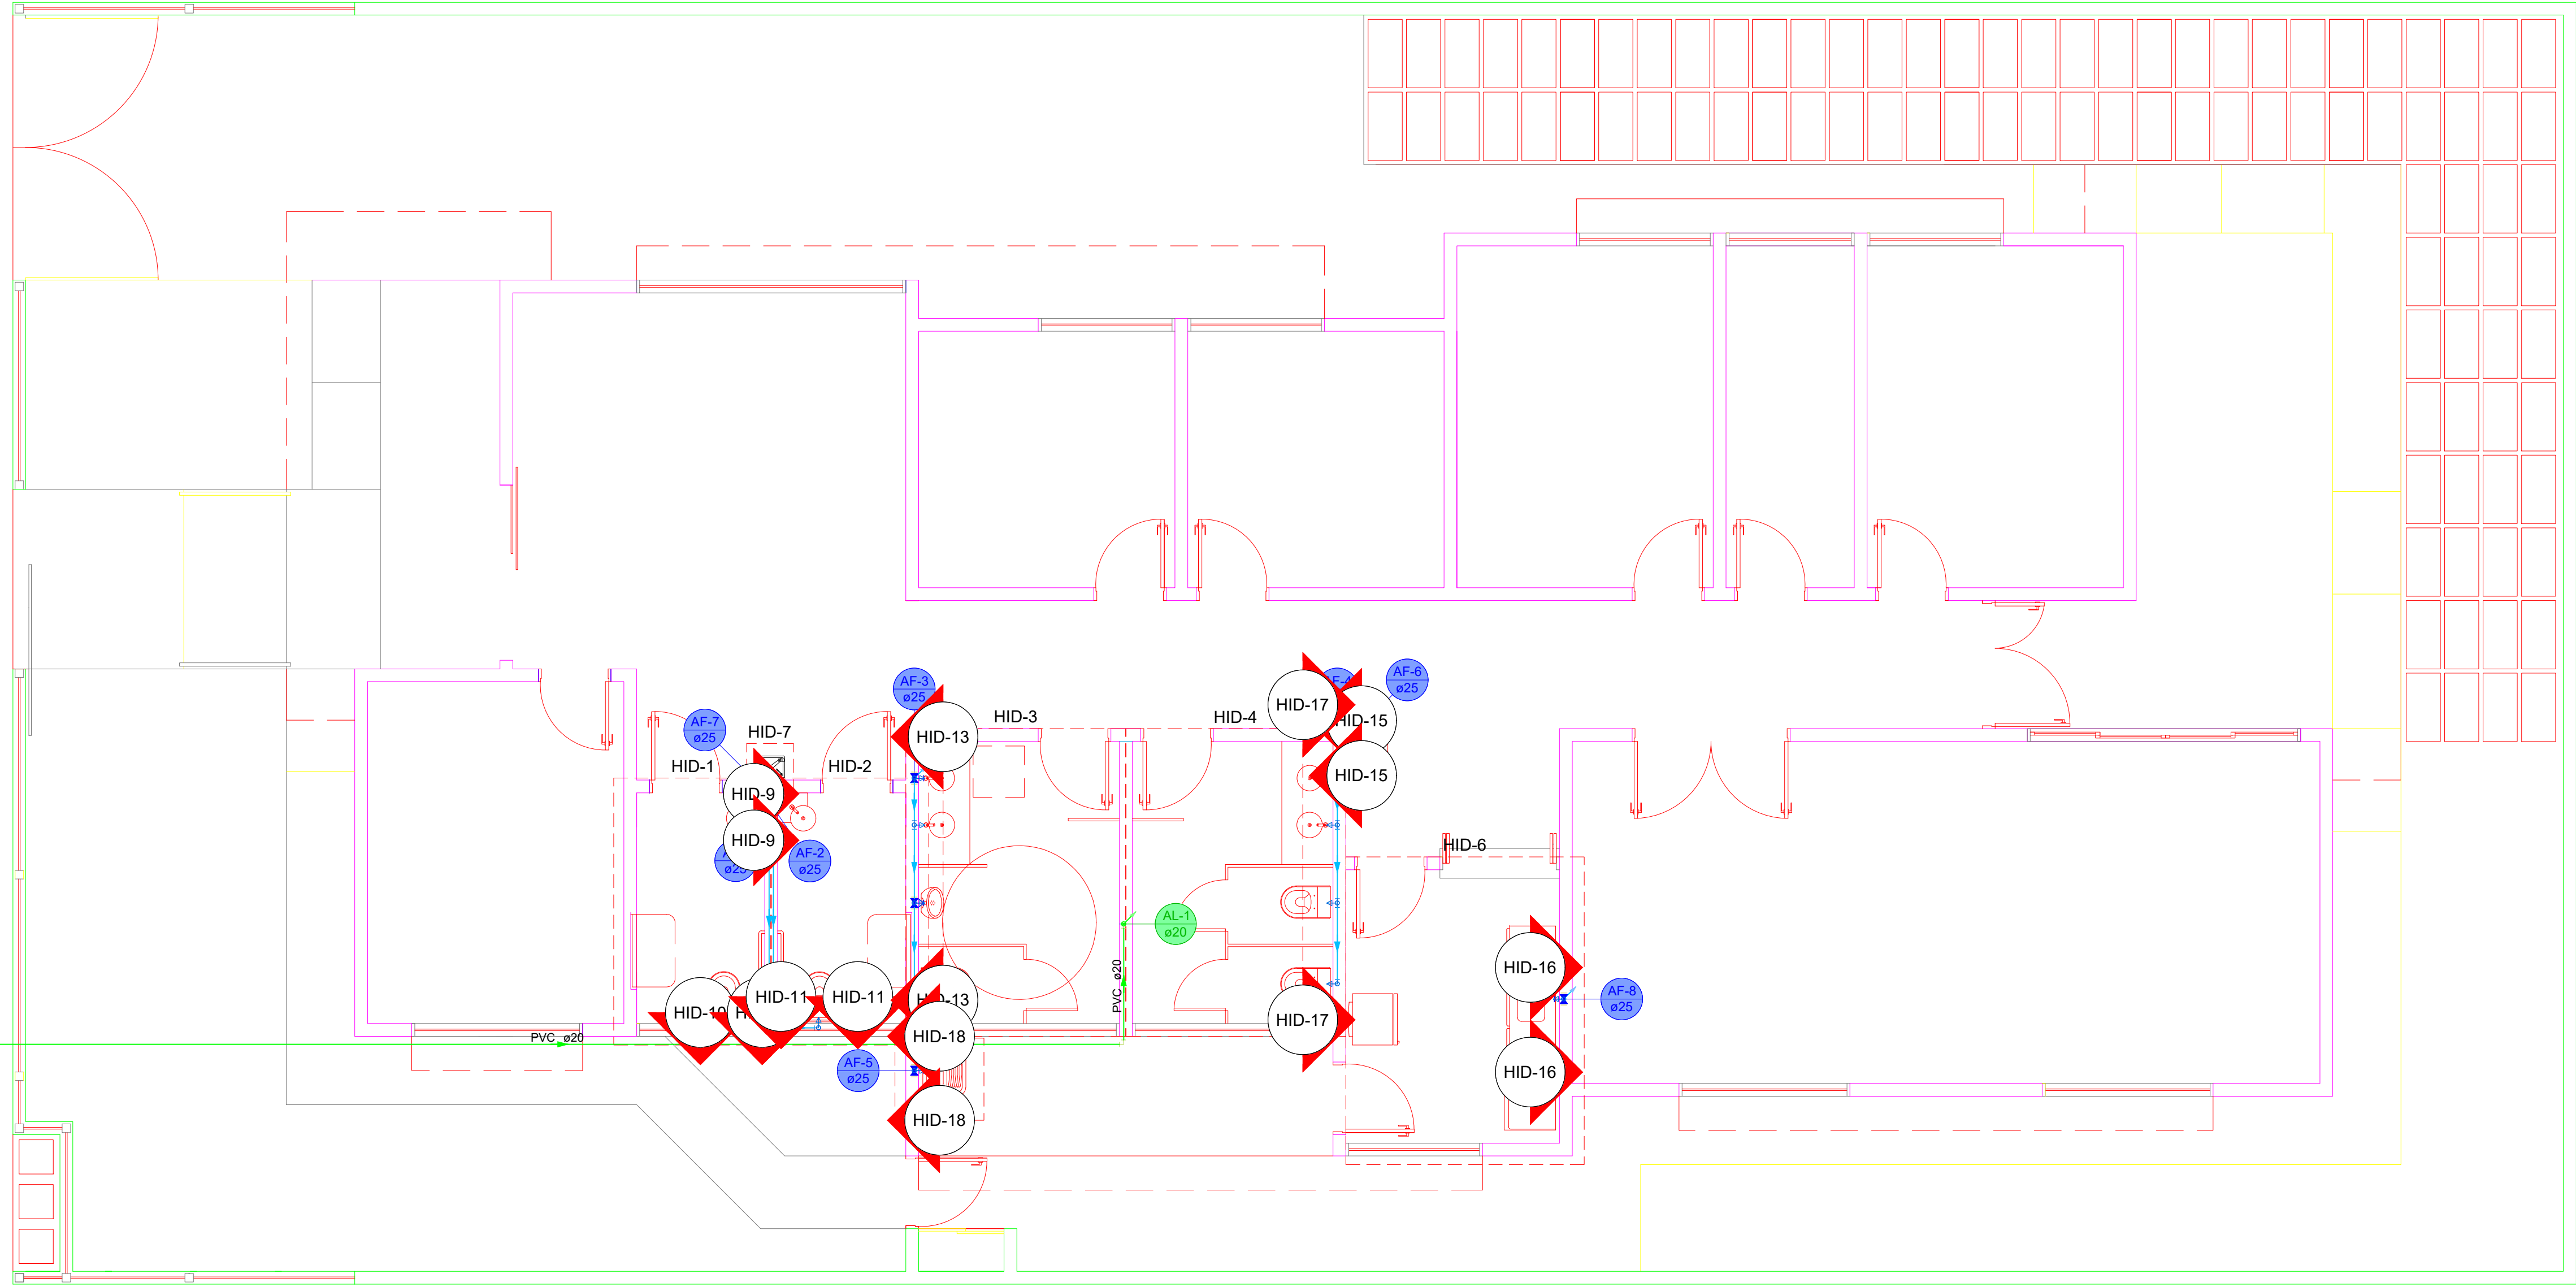


Lista de materiais - TERREO	
Alimentação	
PVC rígido soldável	
Joelho 90° soldável	2 pz
Tubos	18,68 m
25 mm	
União soldável	1 pz
25 mm	
Água fria	
Aparelho	
Esboço	2 pz
25mm 1/2"	
Motora de Descarga Descontinua	1 pz
1/2"	
Torneira de Pia de Cozinha	1 pz
25mm - 3/4"	
Torneira de Tanque de Lavar	1 pz
25mm 3/4"	
Torneira de lavatório	1 pz
25 mm - 1/2"	6 pz
Vaso Sanitário c/ cx. acoplada	1 pz
1/2"	5 pz
Metas	
Registro de gaveta c/ canopla cromada	3/4"
3/4"	8 pz
Registro de pressão c/ canopla cromada	3/4"
3/4"	1 pz
PVC Acessórios	
Engate flexível cobre cromado com canopla	1/2 - 30cm
Engate flexível plástico	1/2 - 30cm
1/2 - 30cm	8 pz
PVC misto soldável	
Lava soldável c/ rosca	25 mm - 3/4"
25 mm - 3/4"	1 pz
PVC rígido soldável	
Adapt. sold. curto c/bola-rosca p registro	25 mm - 3/4"
25 mm - 3/4"	17 pz
Joelho 90° soldável	25 mm
25 mm	6 pz
Tubos	25 mm
25 mm	0,14 m
25 mm	32,18 m
Tê 90 soldável	25 mm
25 mm	8 pz
União soldável	25 mm
25 mm	8 pz
PVC soldável sold c/ bucha latão	
Joelho 90° soldável com bucha de latão	25 mm - 3/4"
25 mm - 3/4"	2 pz
Joelho de redução 90° soldável com bucha de latão	25 mm - 1/2"
25 mm - 1/2"	14 pz

Legenda de condutos - TERREO	
Água fria	
Alimentação	

Legenda - TERREO	
Registro de Pressão com PVC soldável	
Registro de gaveta c/canopla cromada c/PVC soldável	

Legenda detalhada - TERREO	
Registro de Pressão com PVC soldável	
Metas	
Registro de pressão c/ canopla cromada	3/4"
PVC misto soldável	1 pz
Lava soldável c/ rosca	25 mm - 3/4"
25 mm - 3/4"	1 pz
PVC rígido soldável	
Adapt. sold. curto c/bola-rosca p registro	25 mm - 3/4"
25 mm - 3/4"	1 pz
Registro de gaveta c/canopla cromada c/PVC soldável	
Metas	
Registro de gaveta c/ canopla cromada	3/4"
PVC rígido soldável	1 pz
Adapt. sold. curto c/bola-rosca p registro	25 mm - 3/4"
25 mm - 3/4"	2 pz

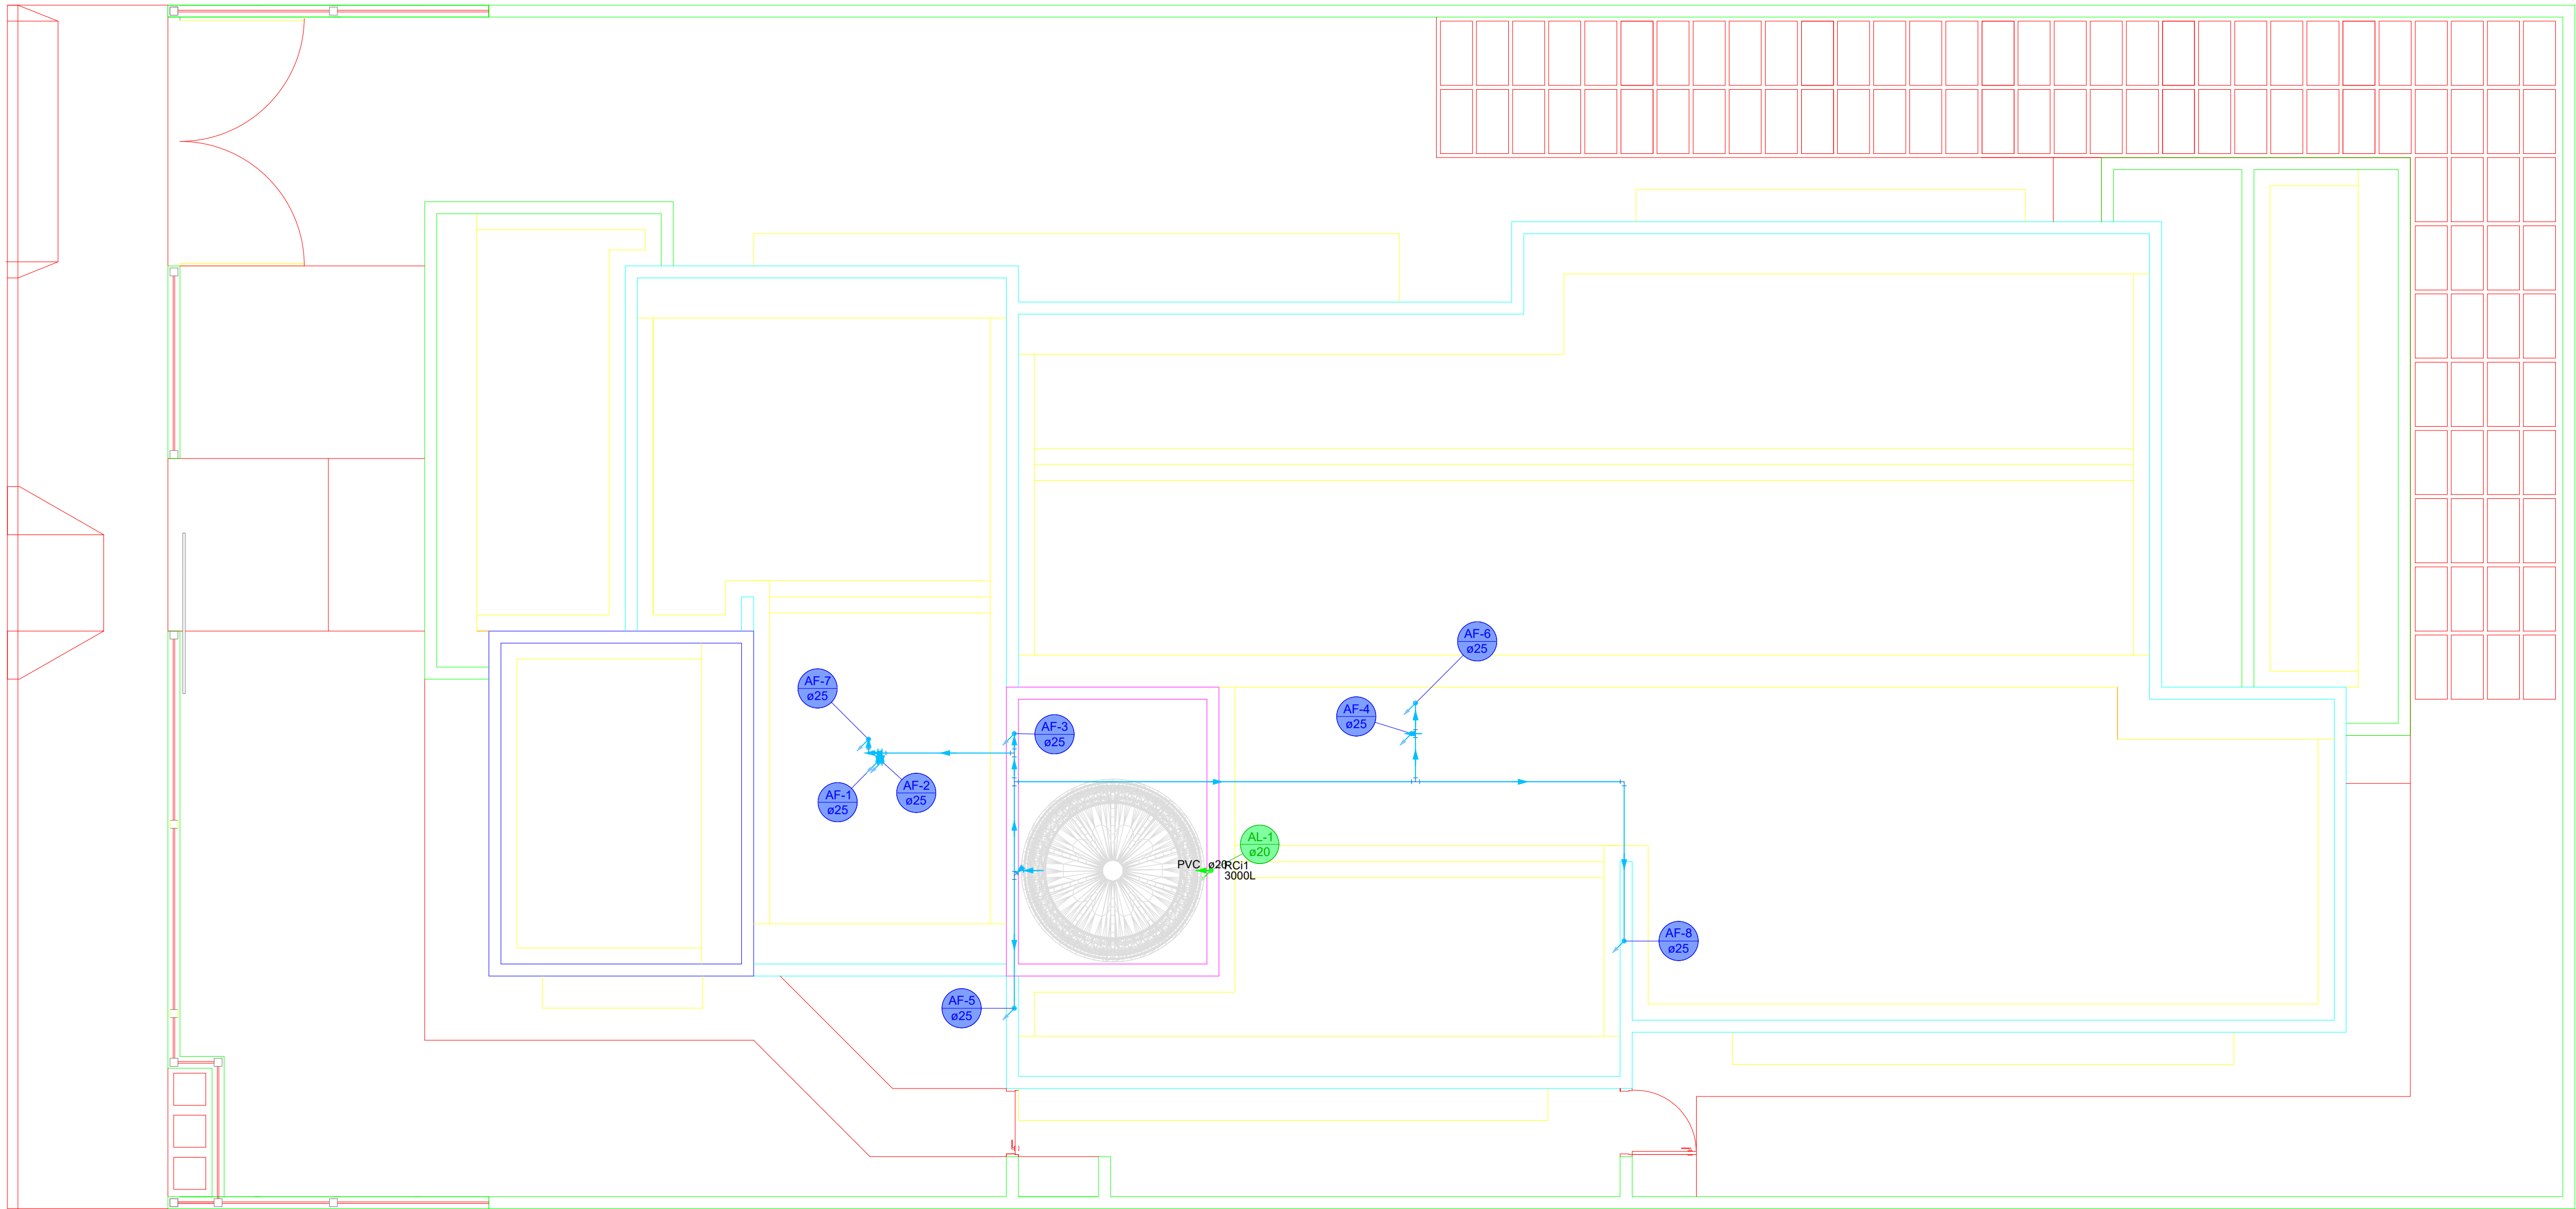

Lista de materiais - COBERTURA	
Alimentação	
PVC rígido soldável	
Tubos	20 mm
20 mm	1,11 m
Água fria	
PVC rígido soldável	
Joelho 90° soldável	50 mm
50 mm	3 pz
Tubos	25 mm
25 mm	0,8 m
50 mm	18,65 m
Tê 90 soldável	50 mm
50 mm	6 pz
Reservatório cilíndrico	
Policéleno	3000 L
3000 L	1 pz

Legenda de condutos - COBERTURA	
Água fria	
Alimentação	

PROJETO HIDROSSANITÁRIO

ENDEREÇO: Rua do Monjolo, Quadra 09, Área Institucional, Setor Oeste, Santa Terezinha de Goiás

PROPRIETÁRIO: PREFEITURA MUNICIPAL DE SANTA TEREZINHA DE GOIÁS - GO - CPNJ: 01.137.116/0001-30

AUTOR DO PROJ.: ENG. CIVIL LORENA FÁTIMA SILVA - CREA: 25.178/D-GO

HIDRÁULICO



CONTEÚDO:

ESCALA

INDICADA

DATA


AGOSTO/2026

FOLHA


A-0

PRANCHA:


1/3

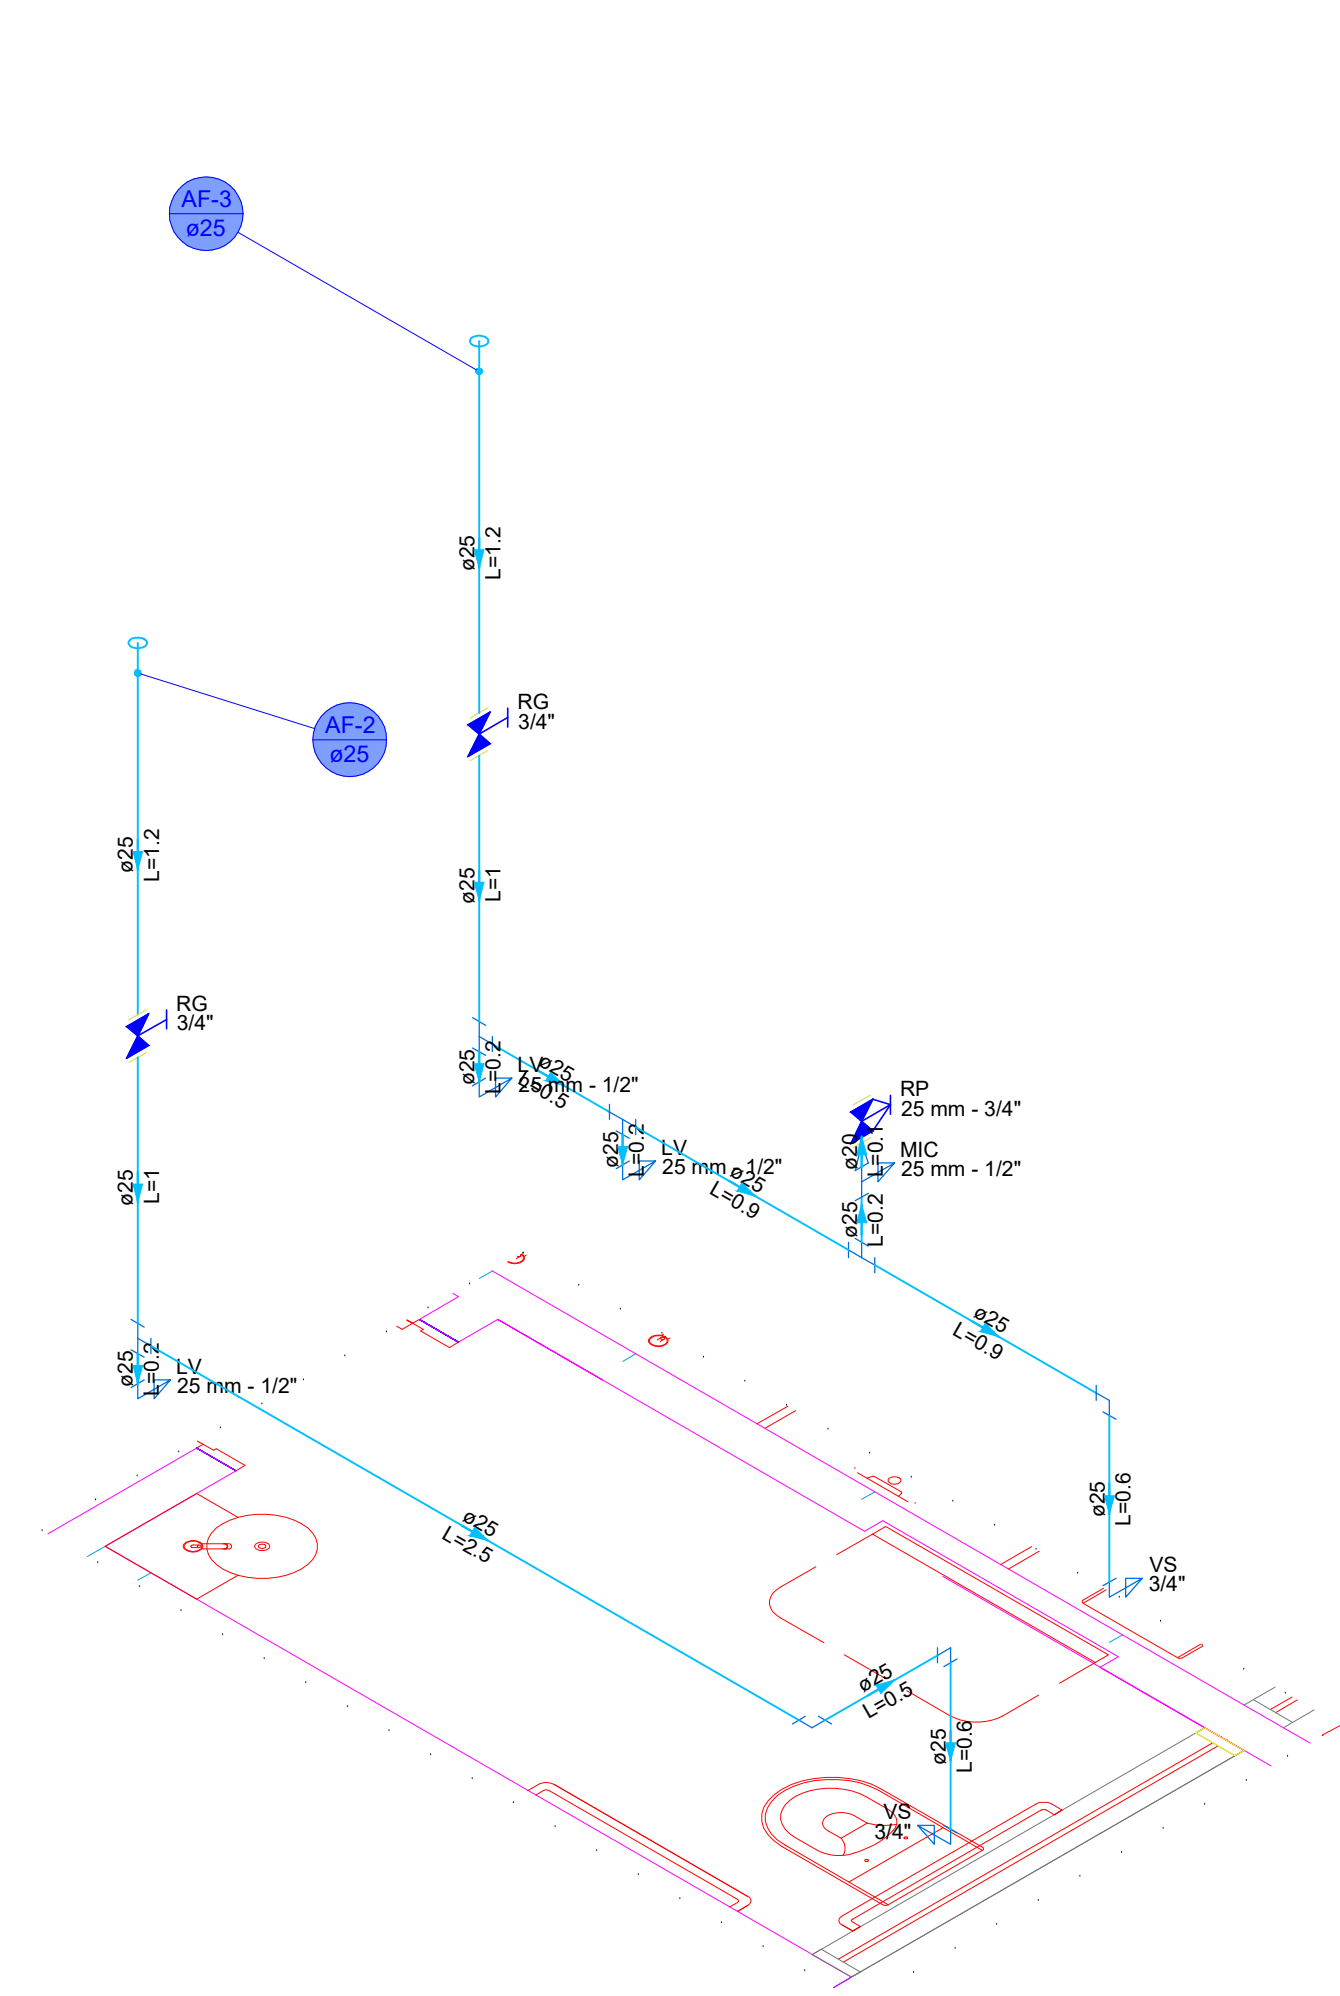


DETALHE HID-2
1:25

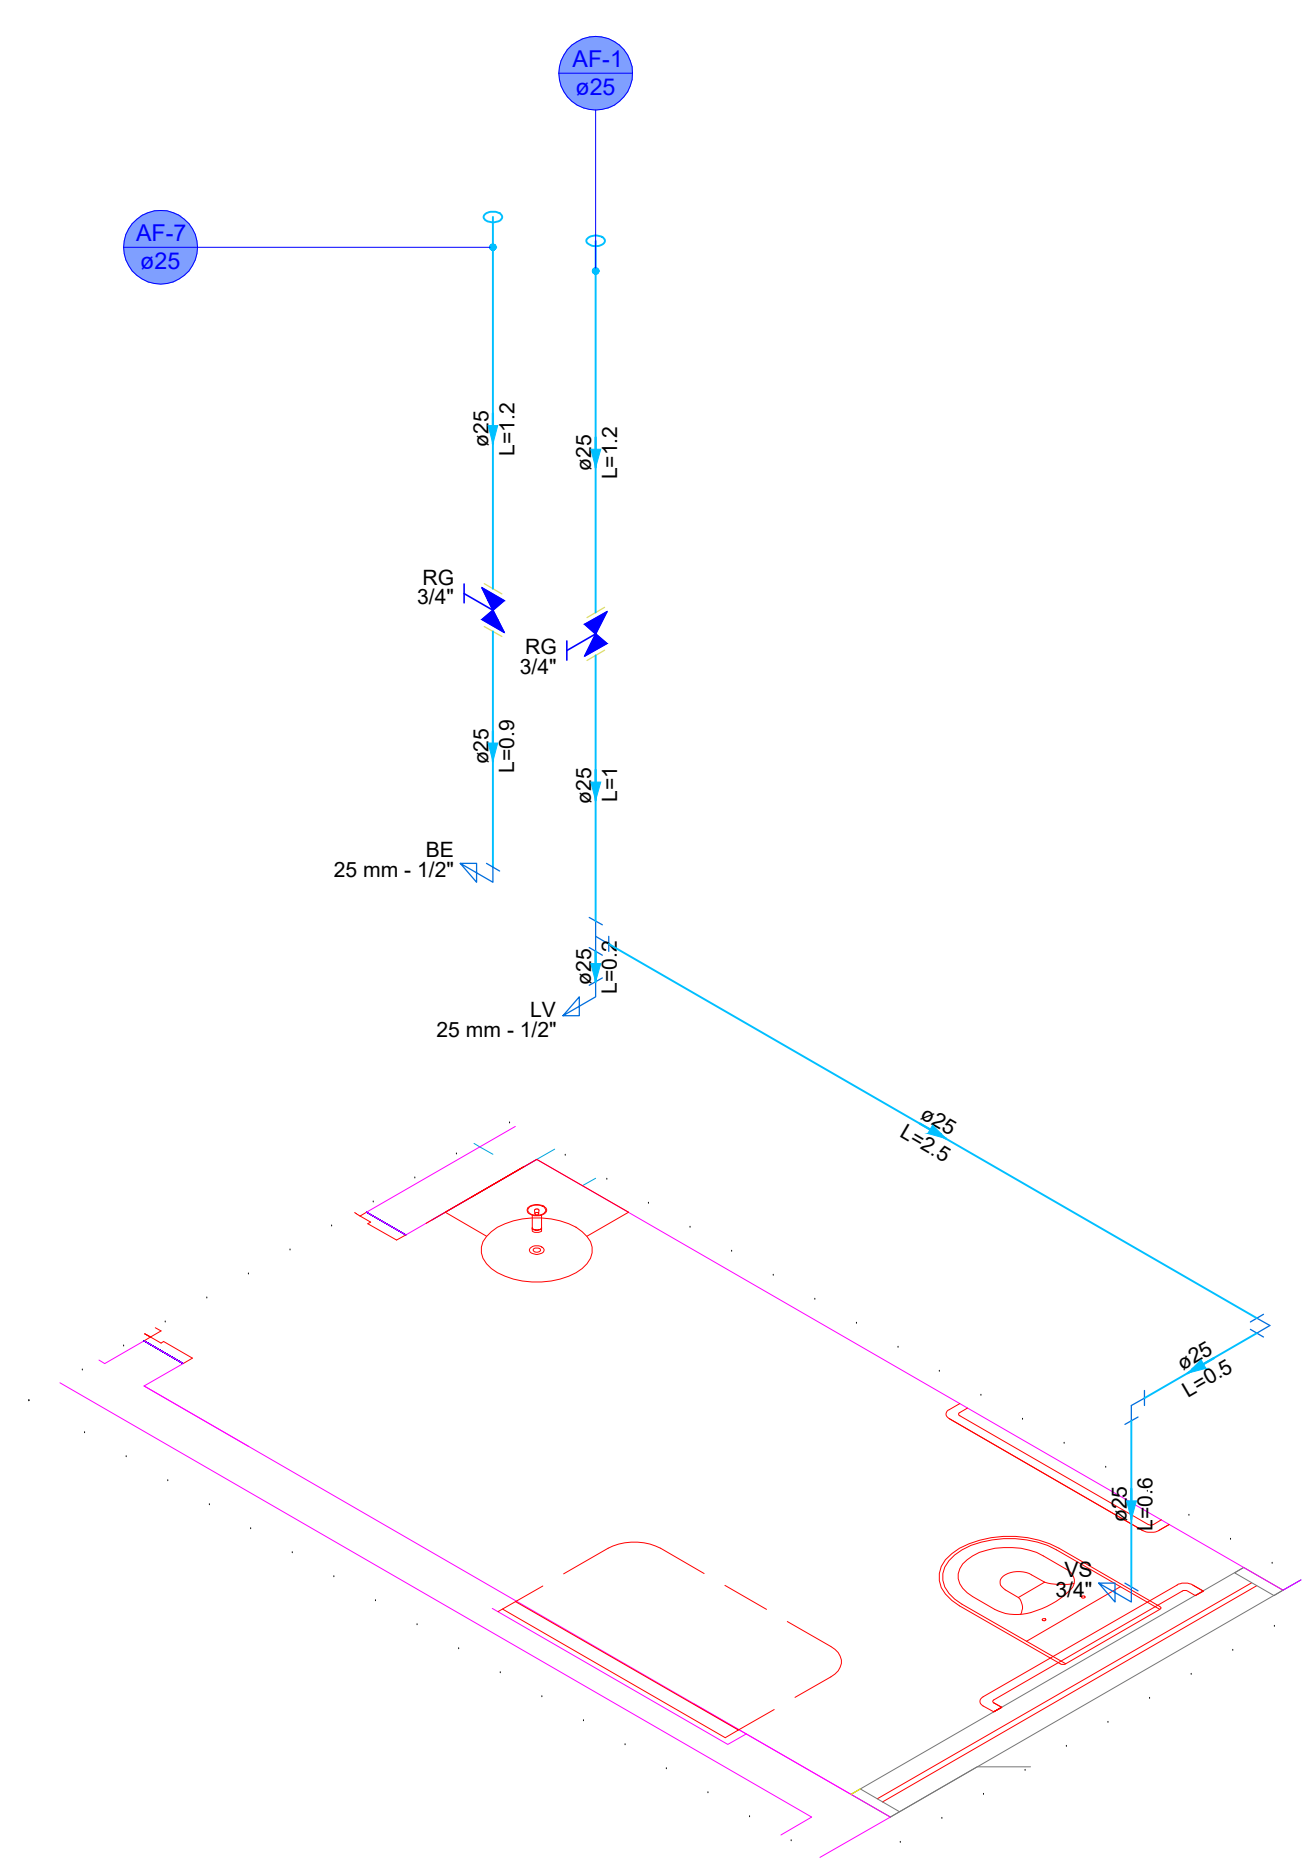


DETALHE HID-1
1:25

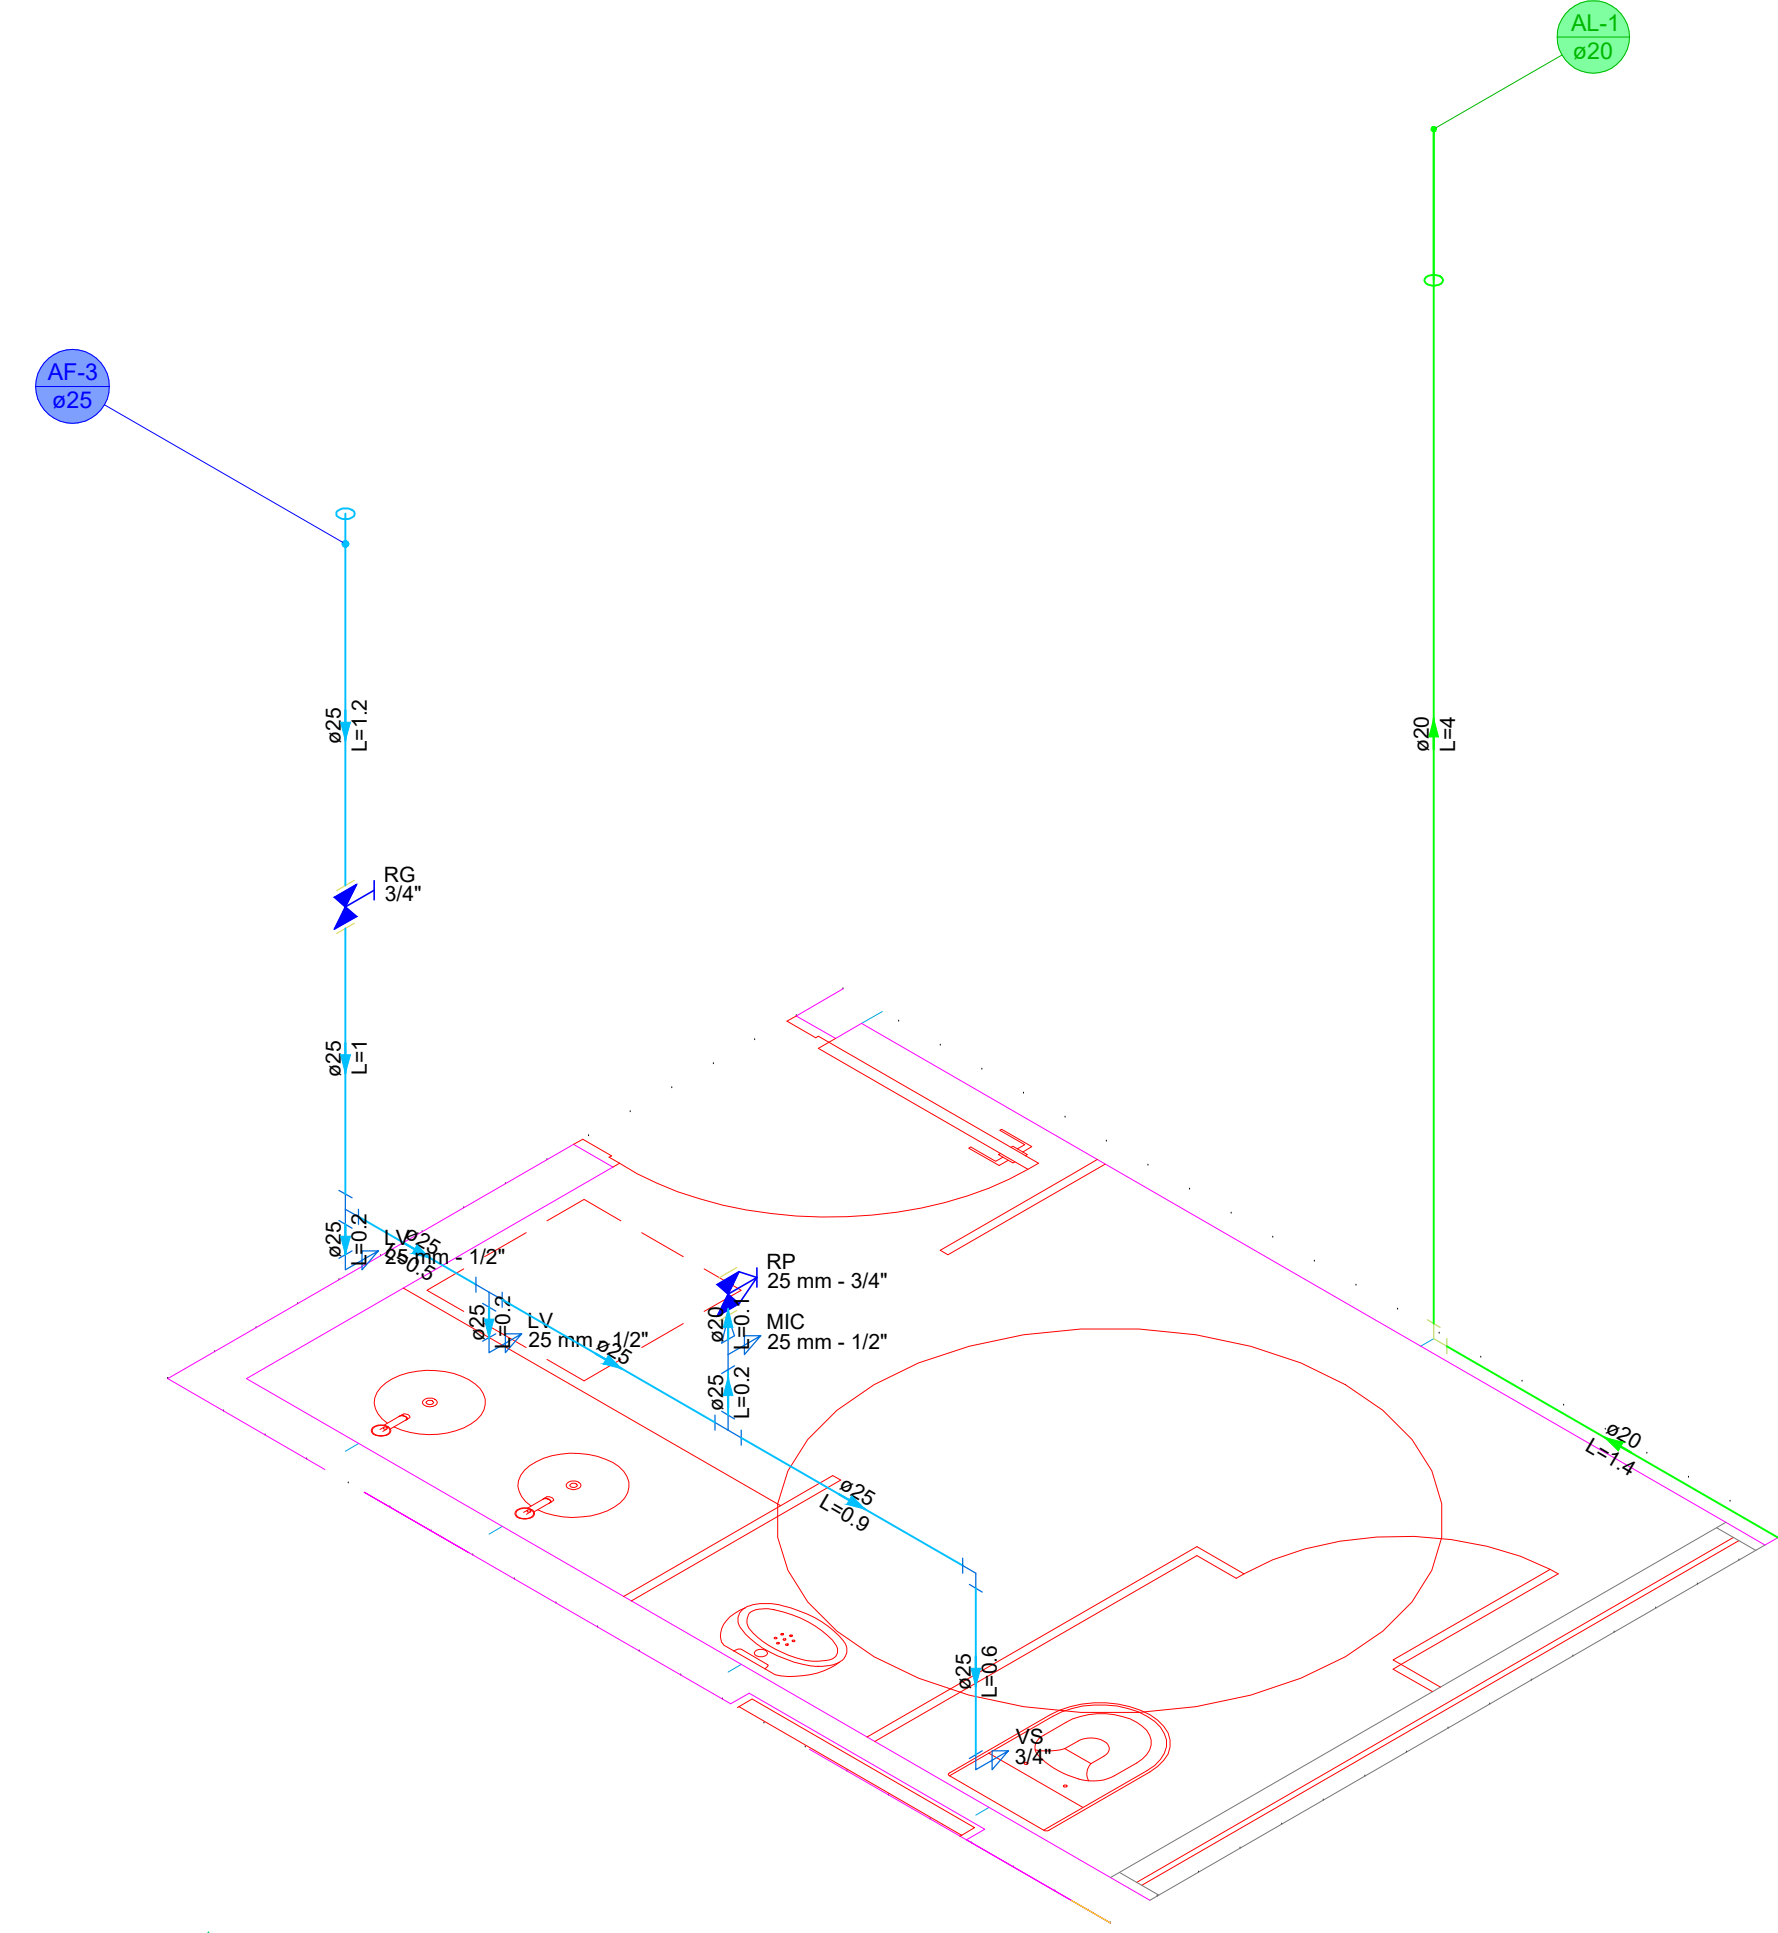


DETALHE HID-3
1:25

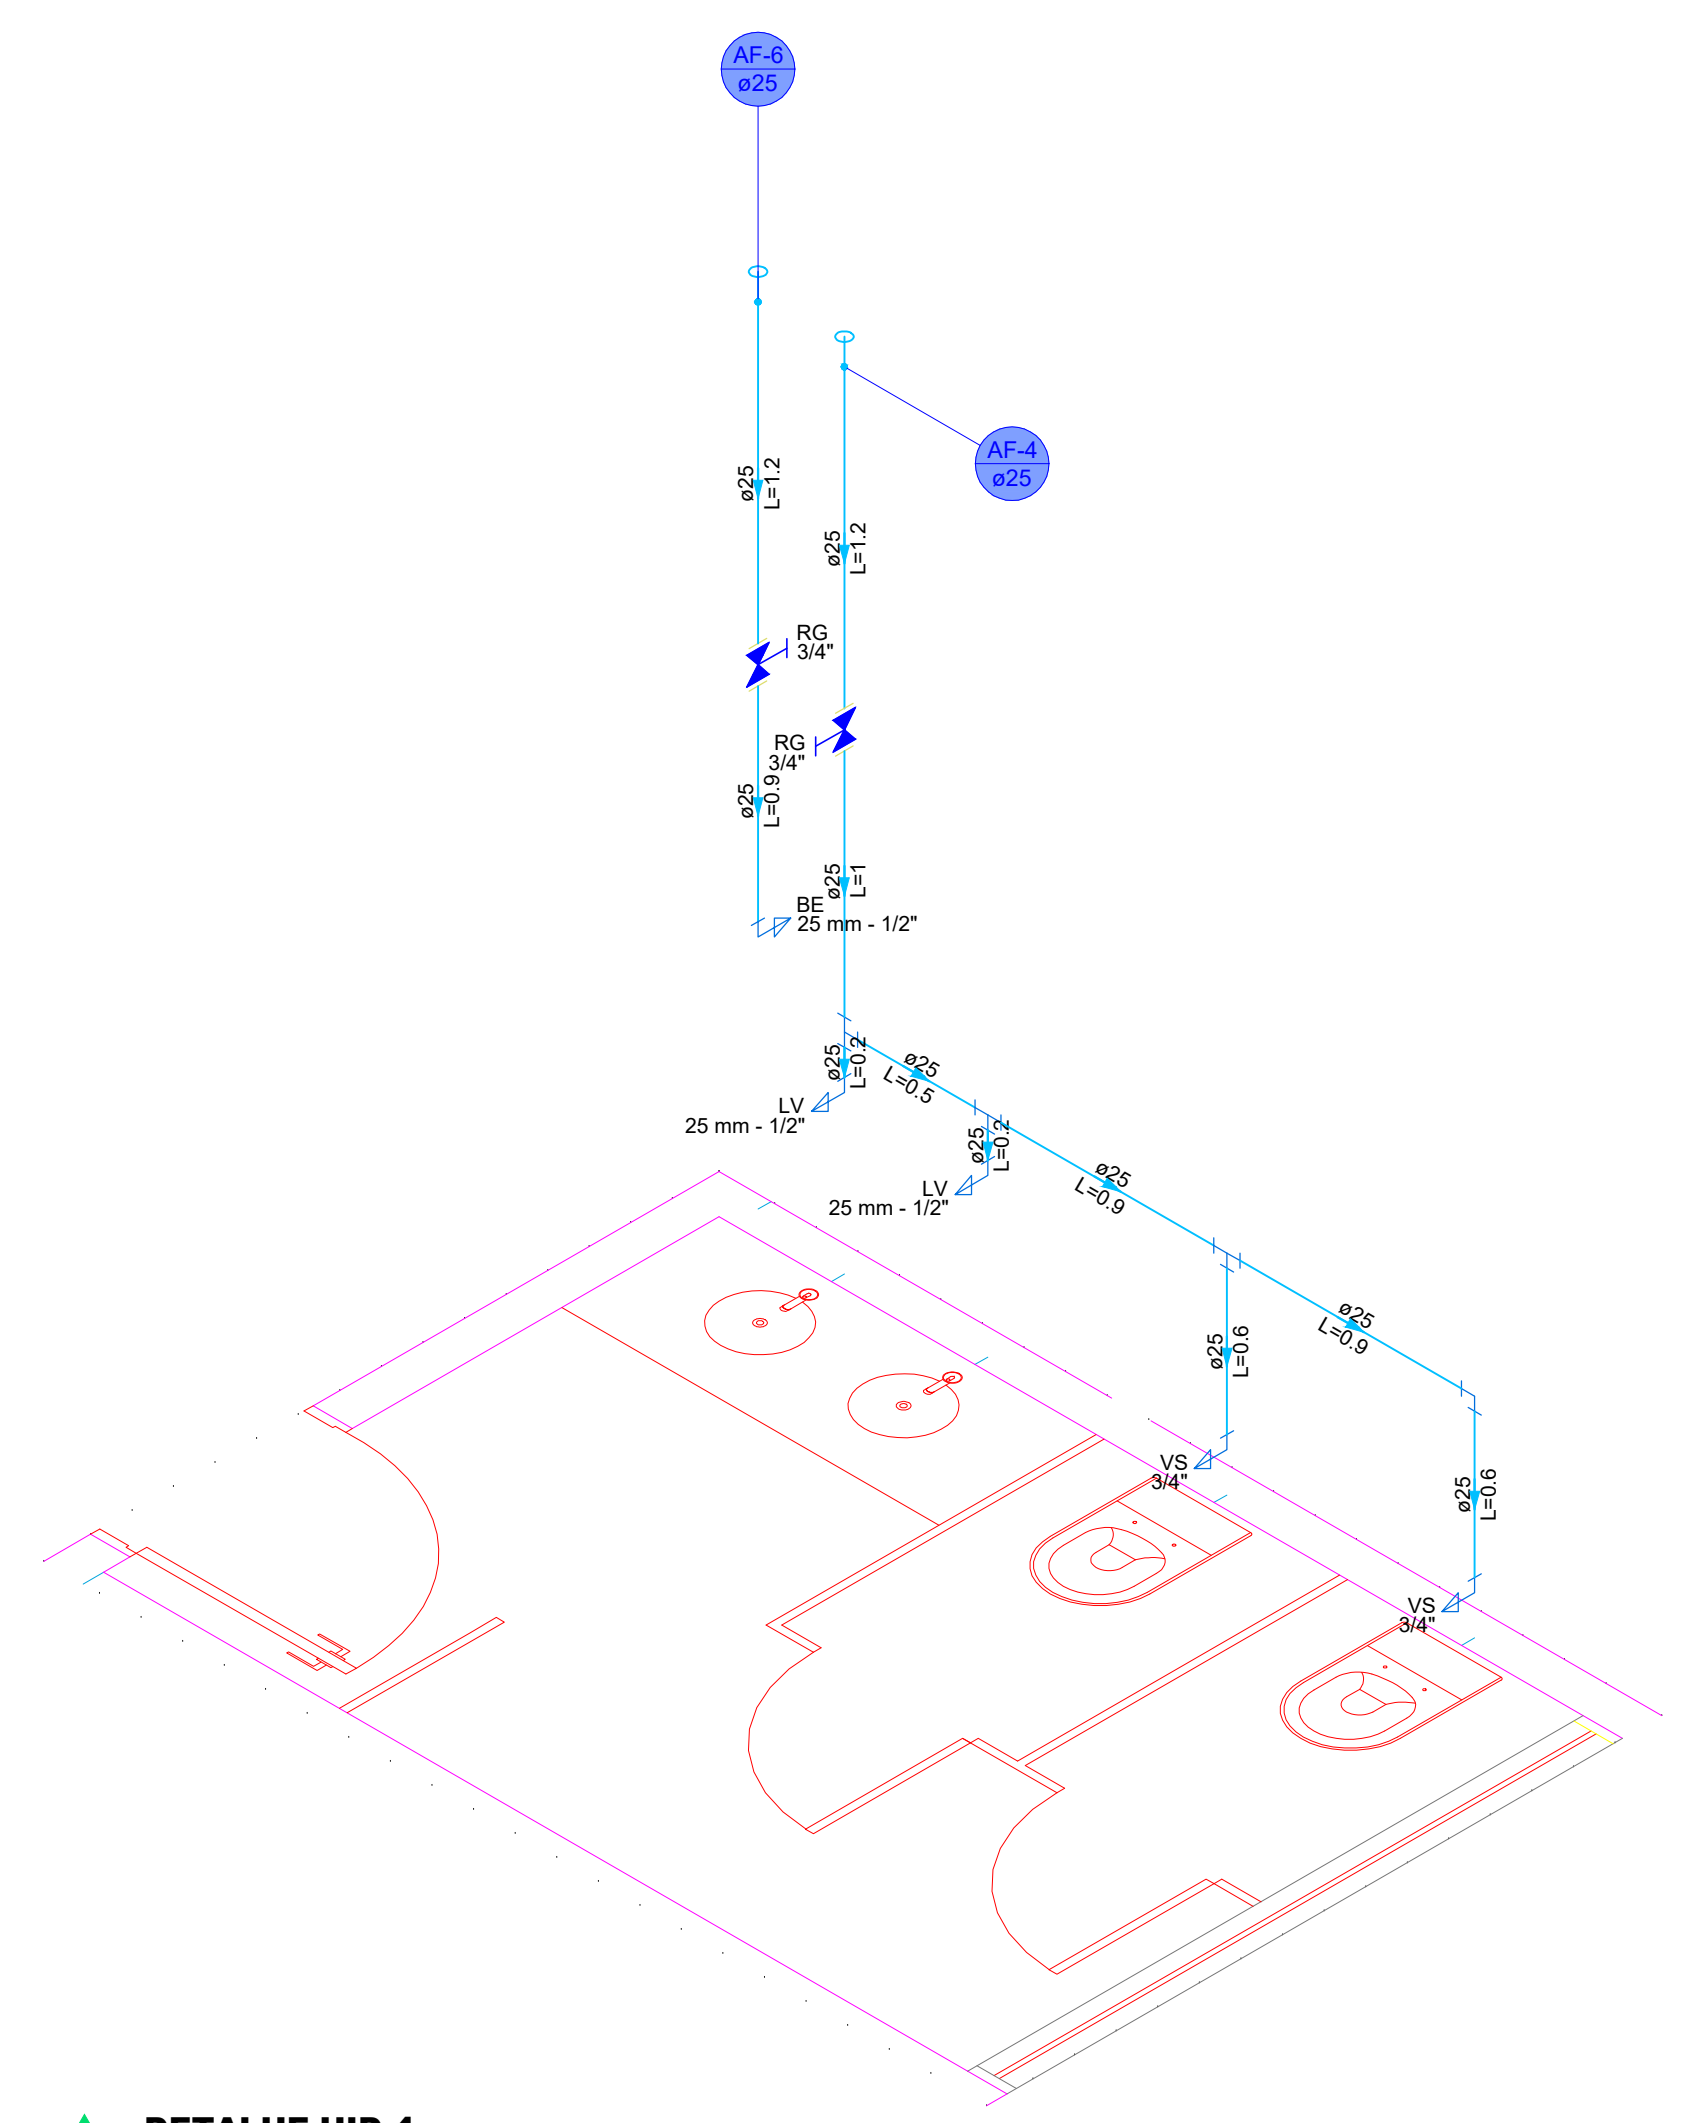


DETALHE HID-4
1:25

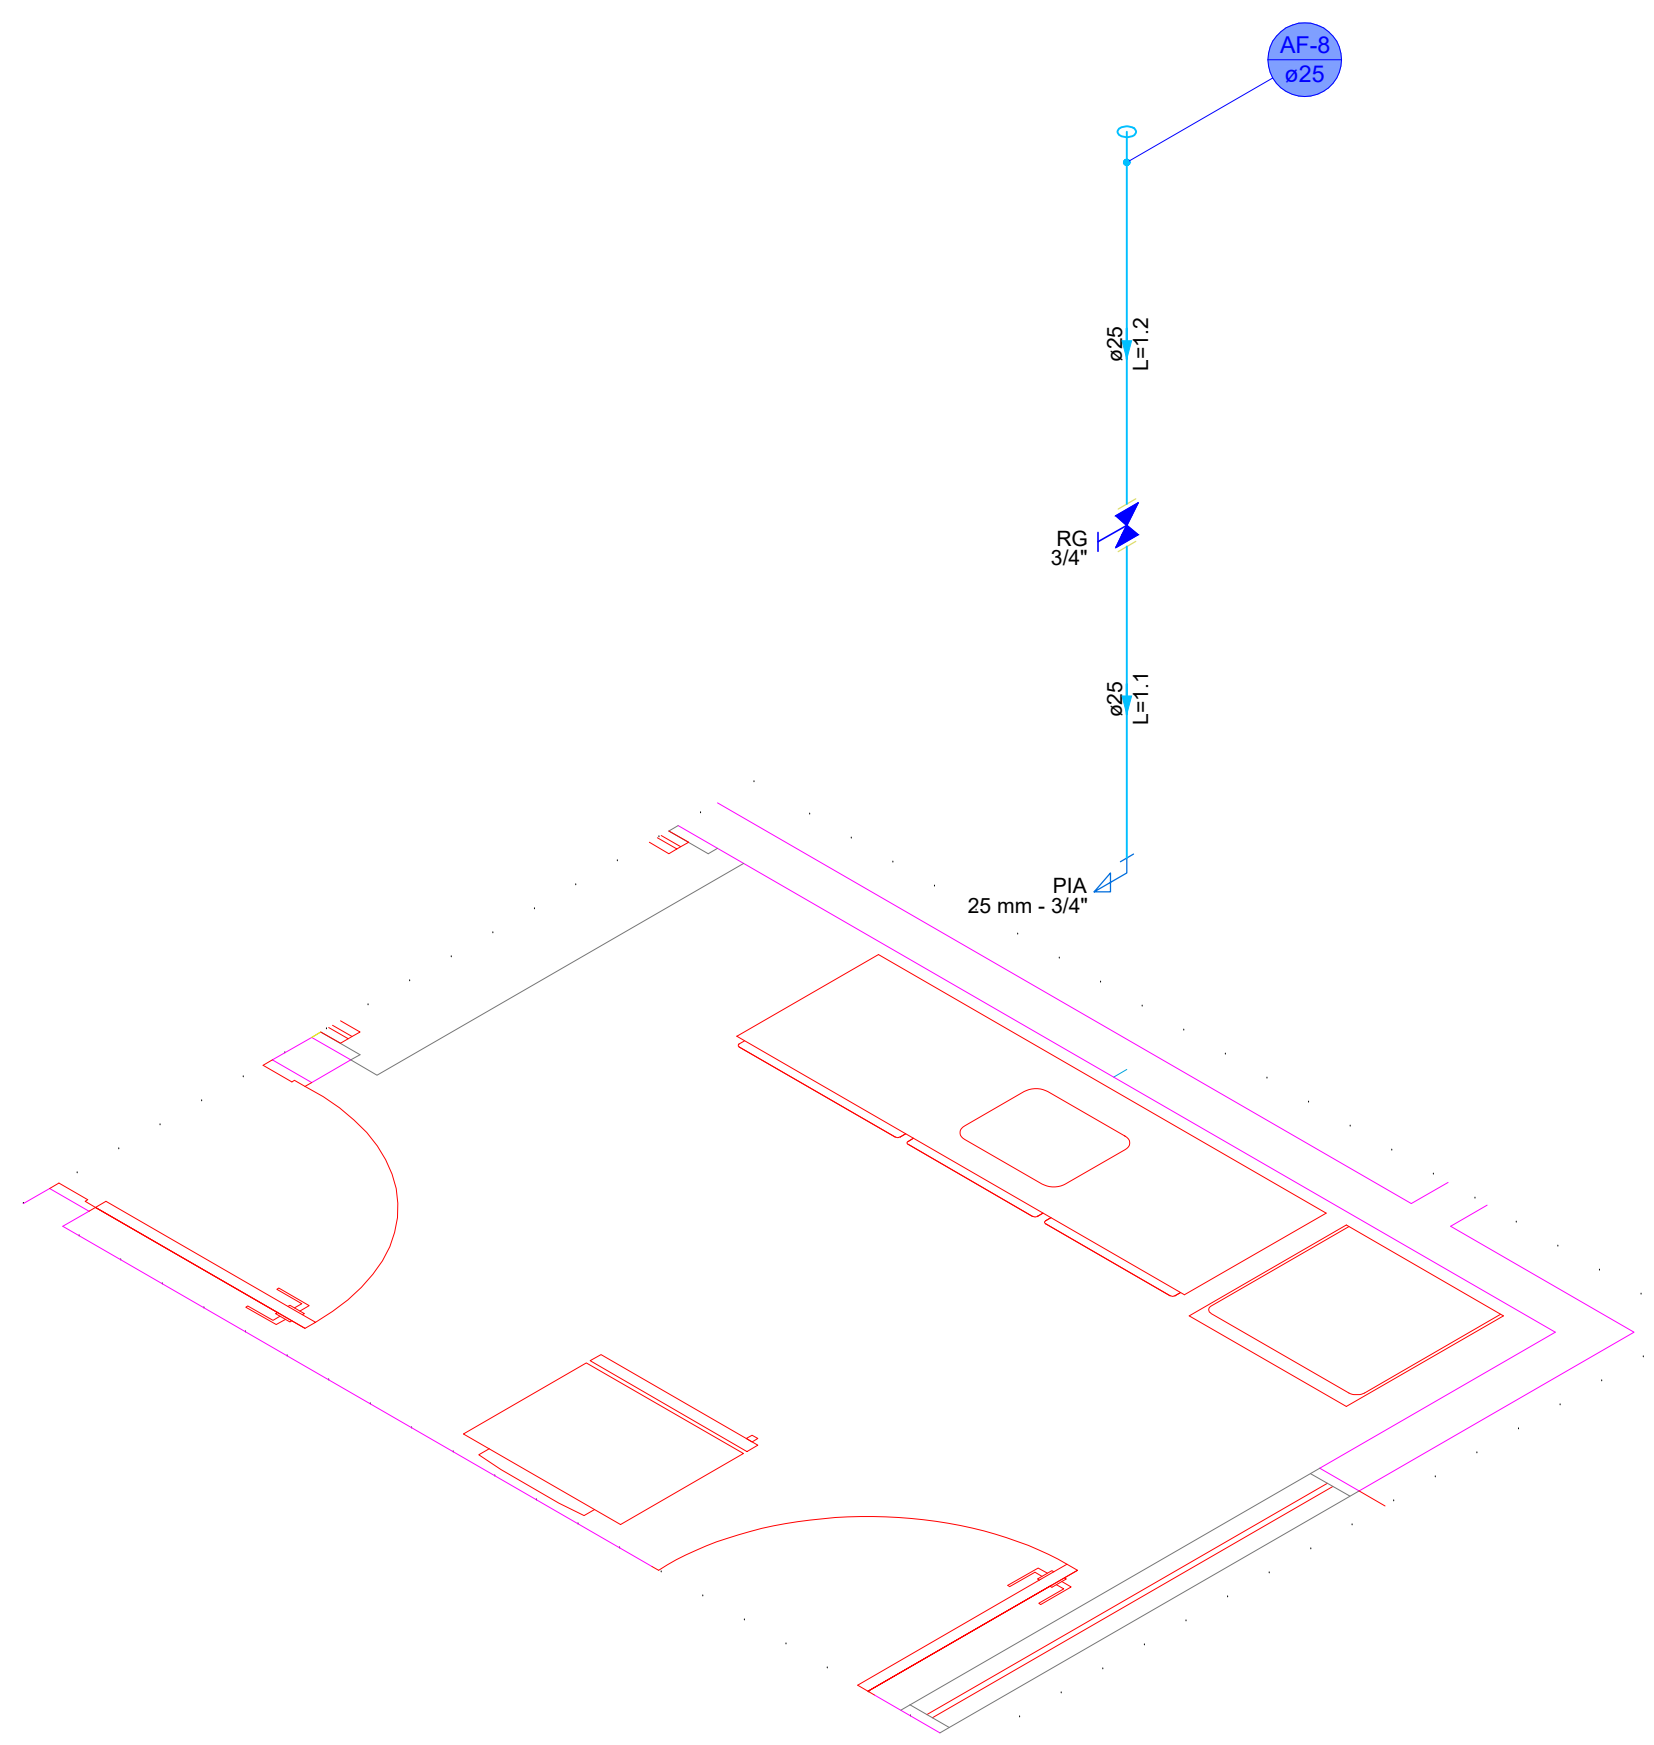


DETALHE HID-6
1:25

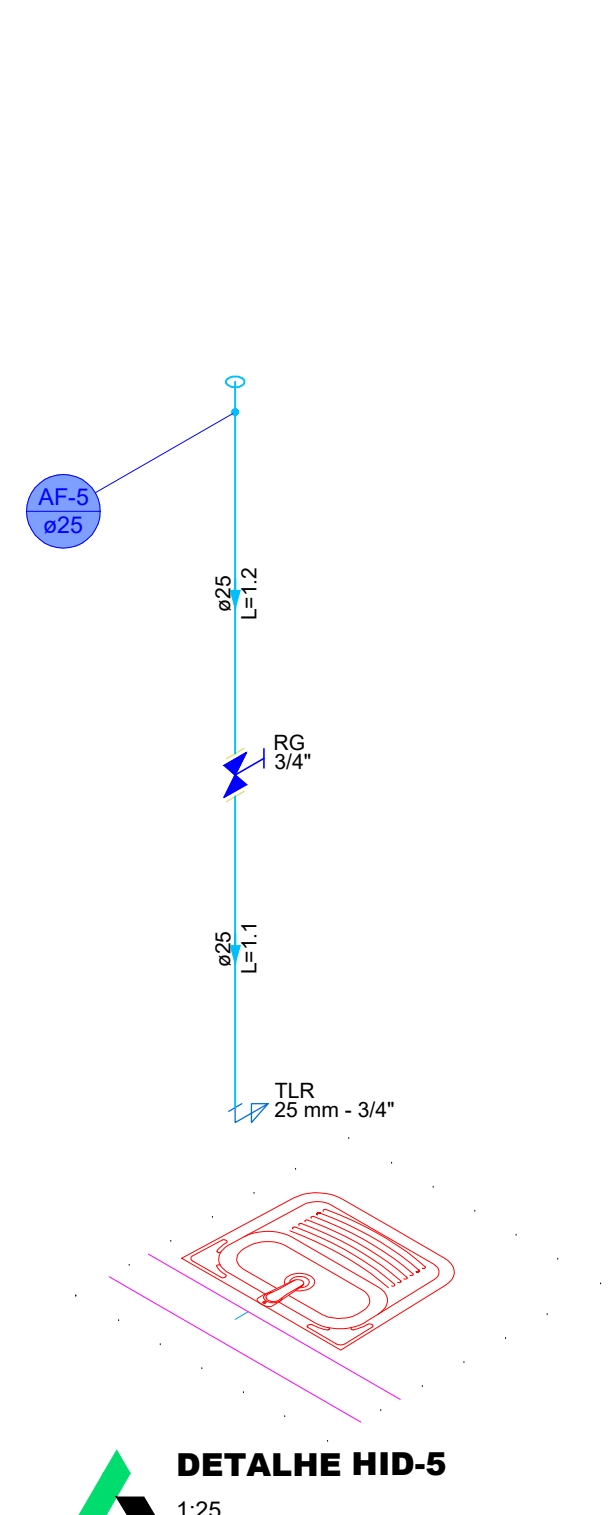

DETALHE HID-5
1:25

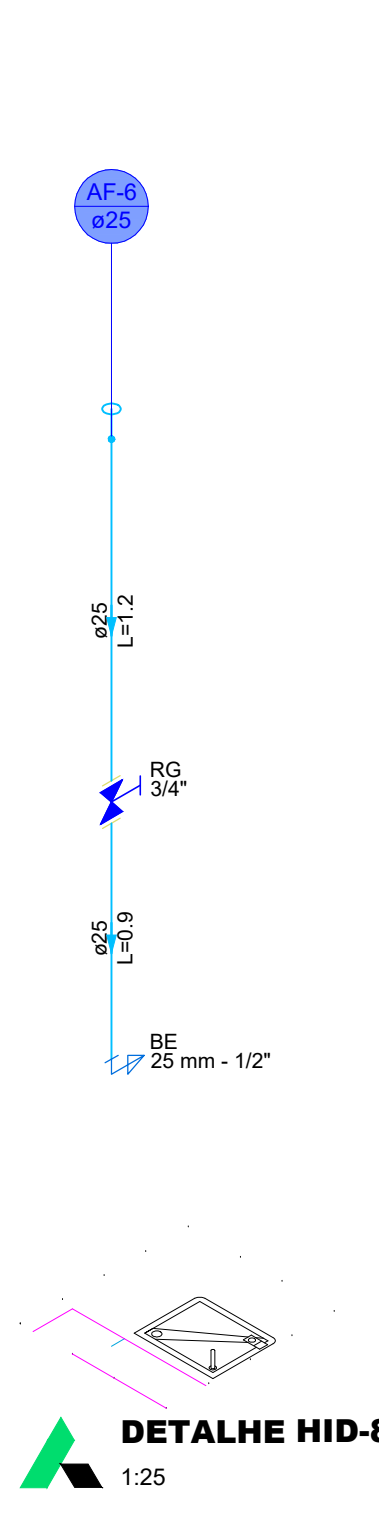


DETALHE HID-8
1:25

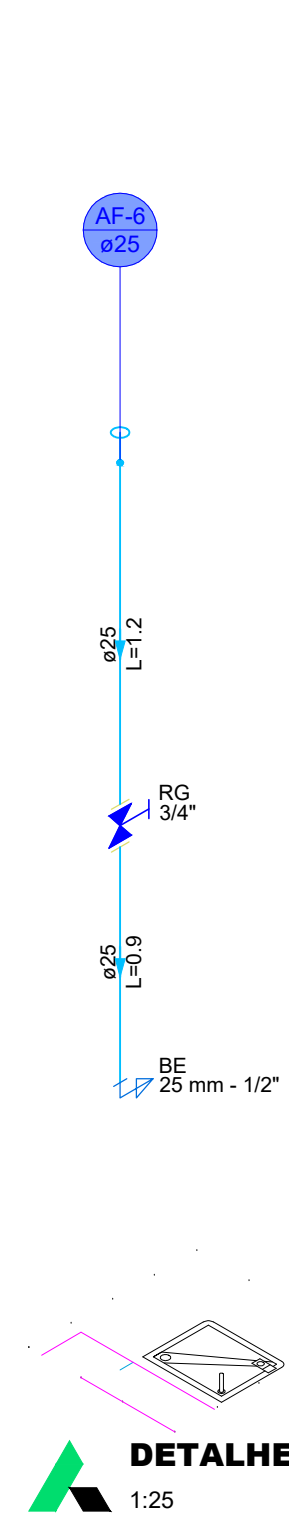


DETALHE HID-8
1:25




DETALHE HID-7
1:25

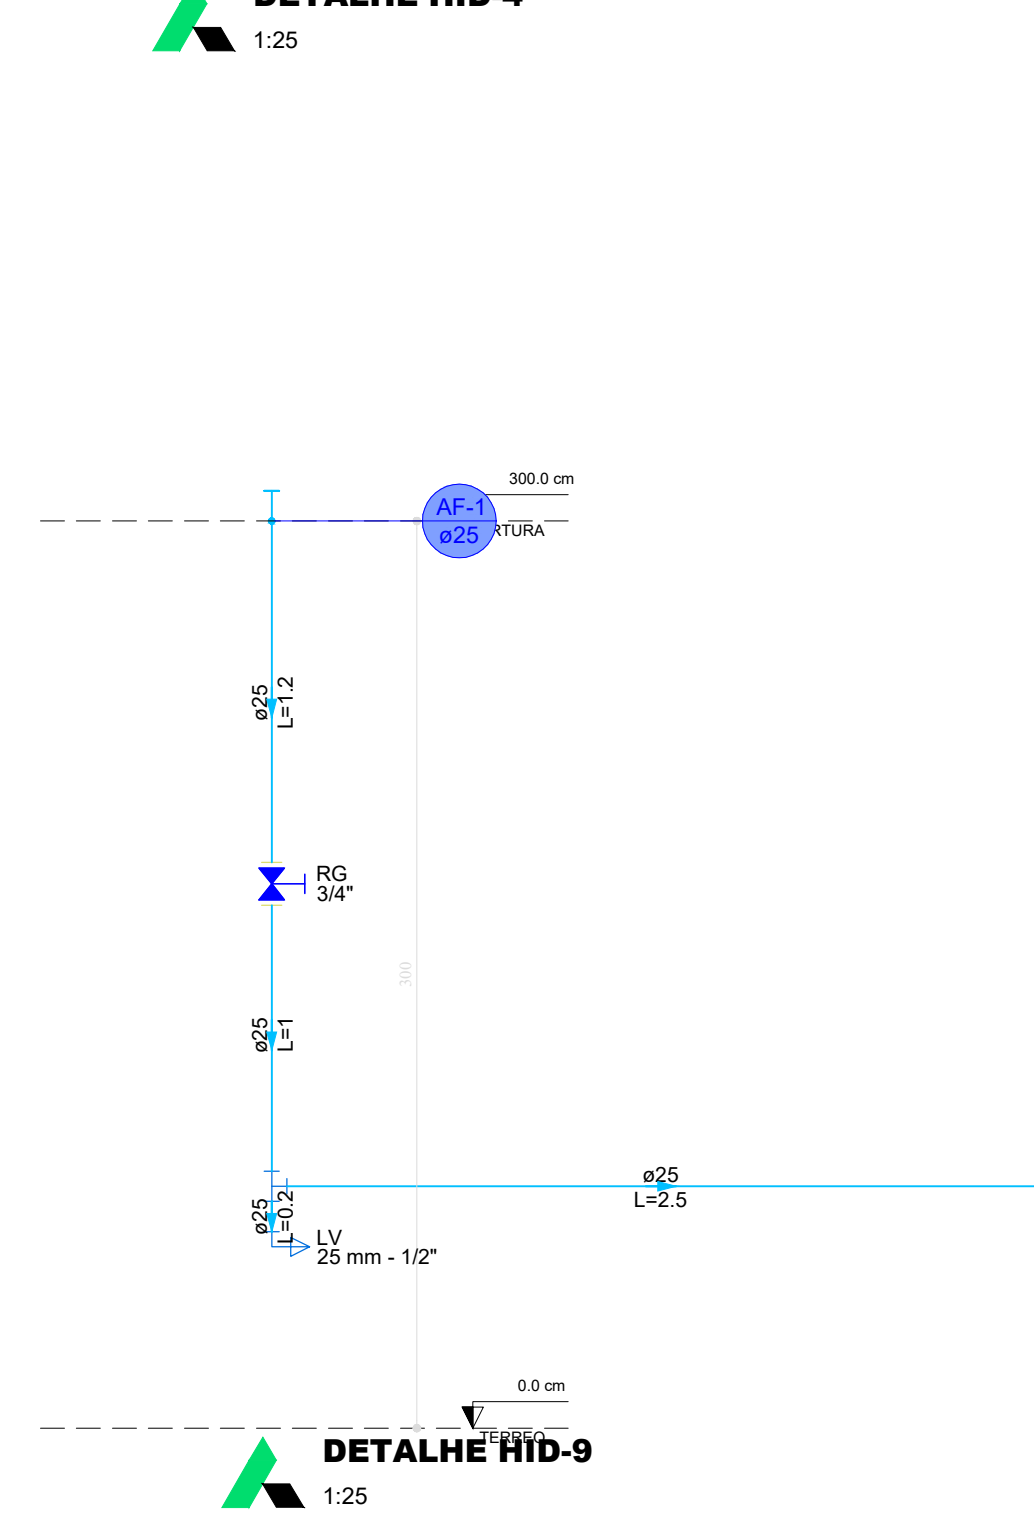


DETALHE HID-9
1:25

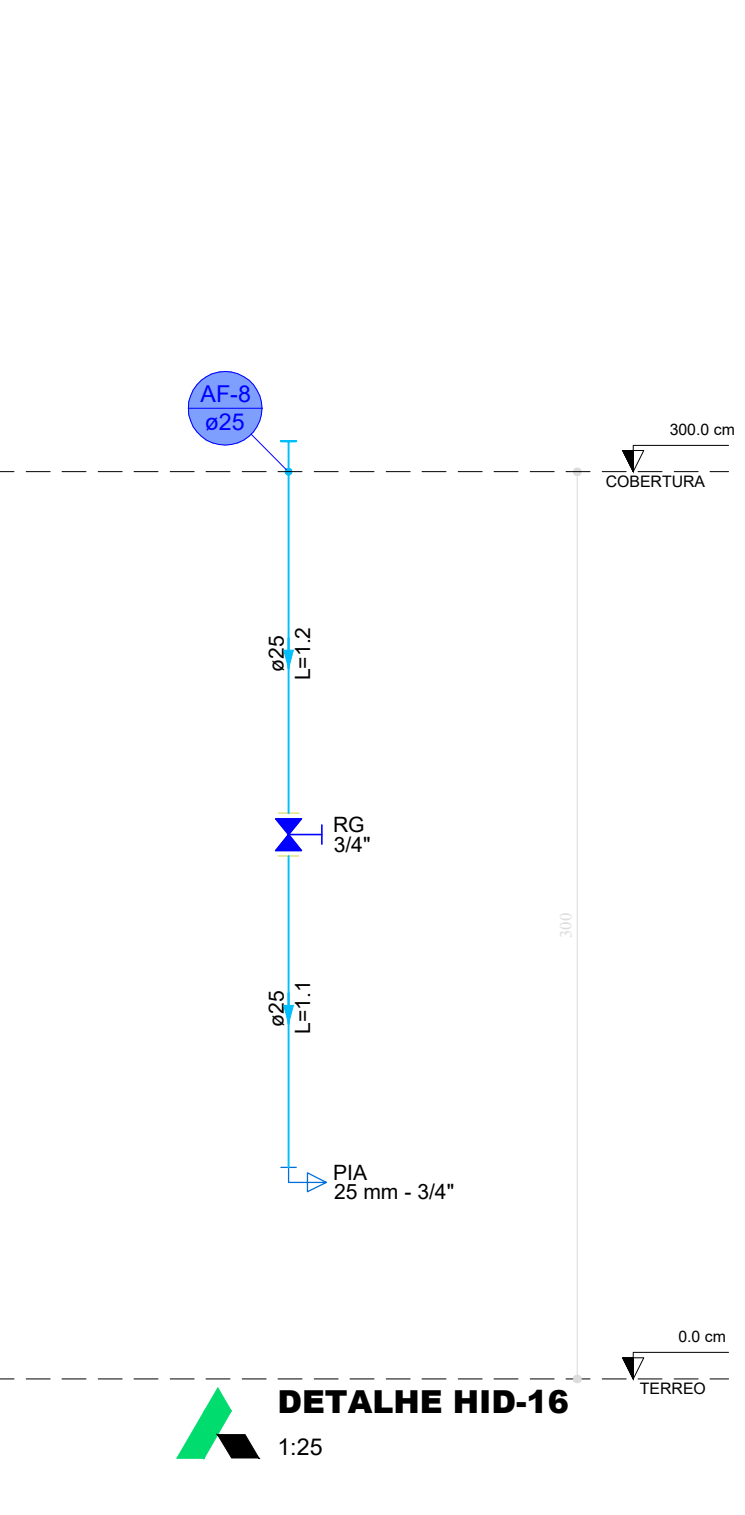


DETALHE HID-16
1:25

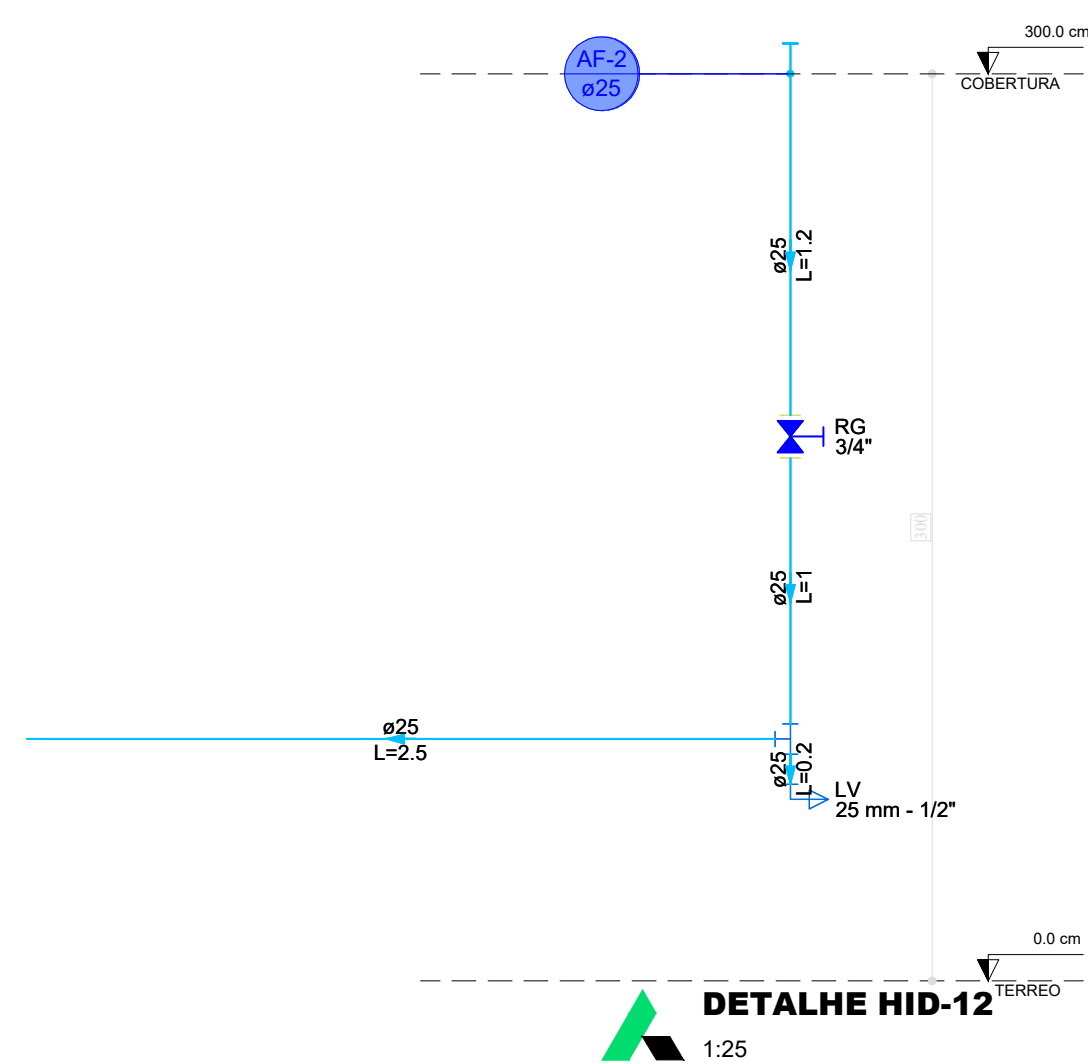


DETALHE HID-12
1:25

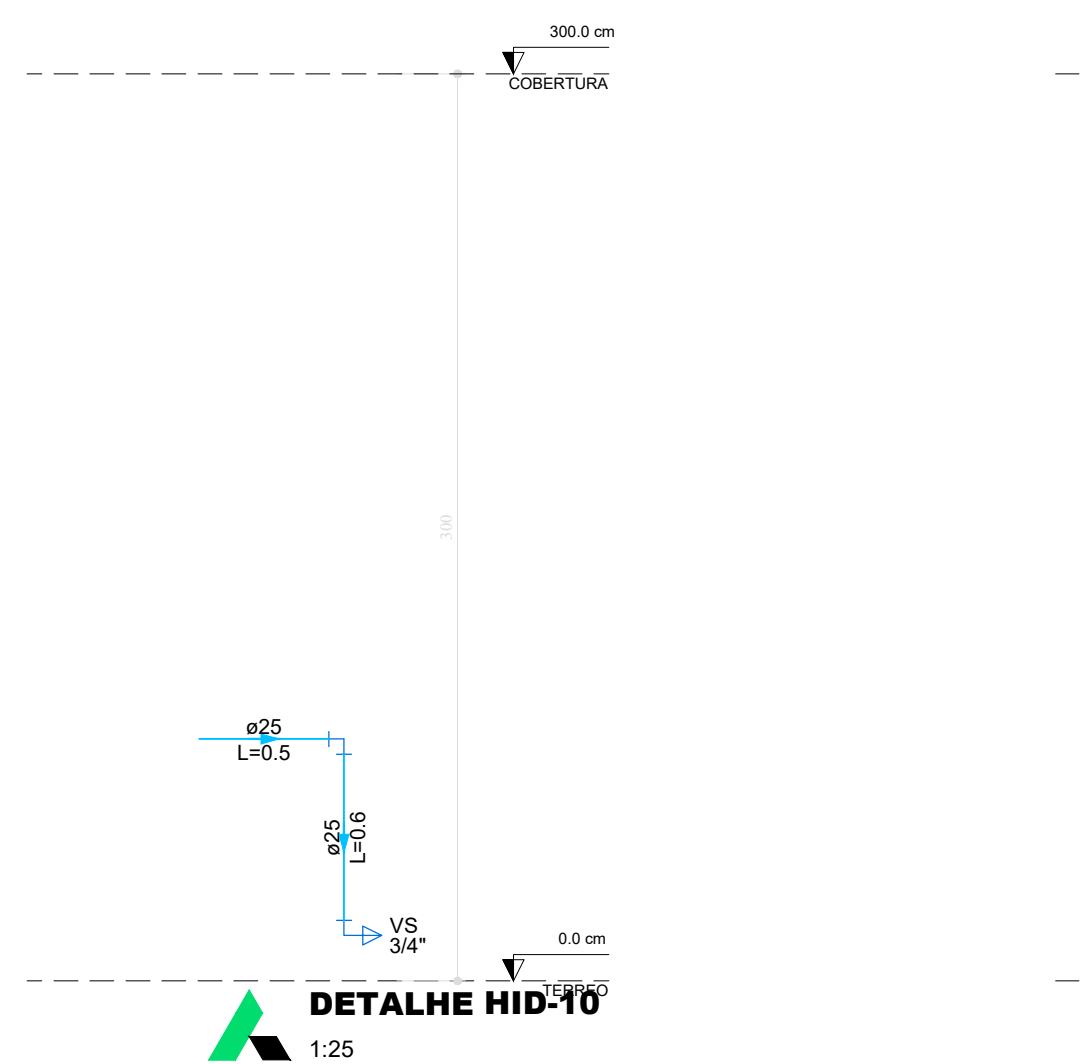


DETALHE HID-10
1:25

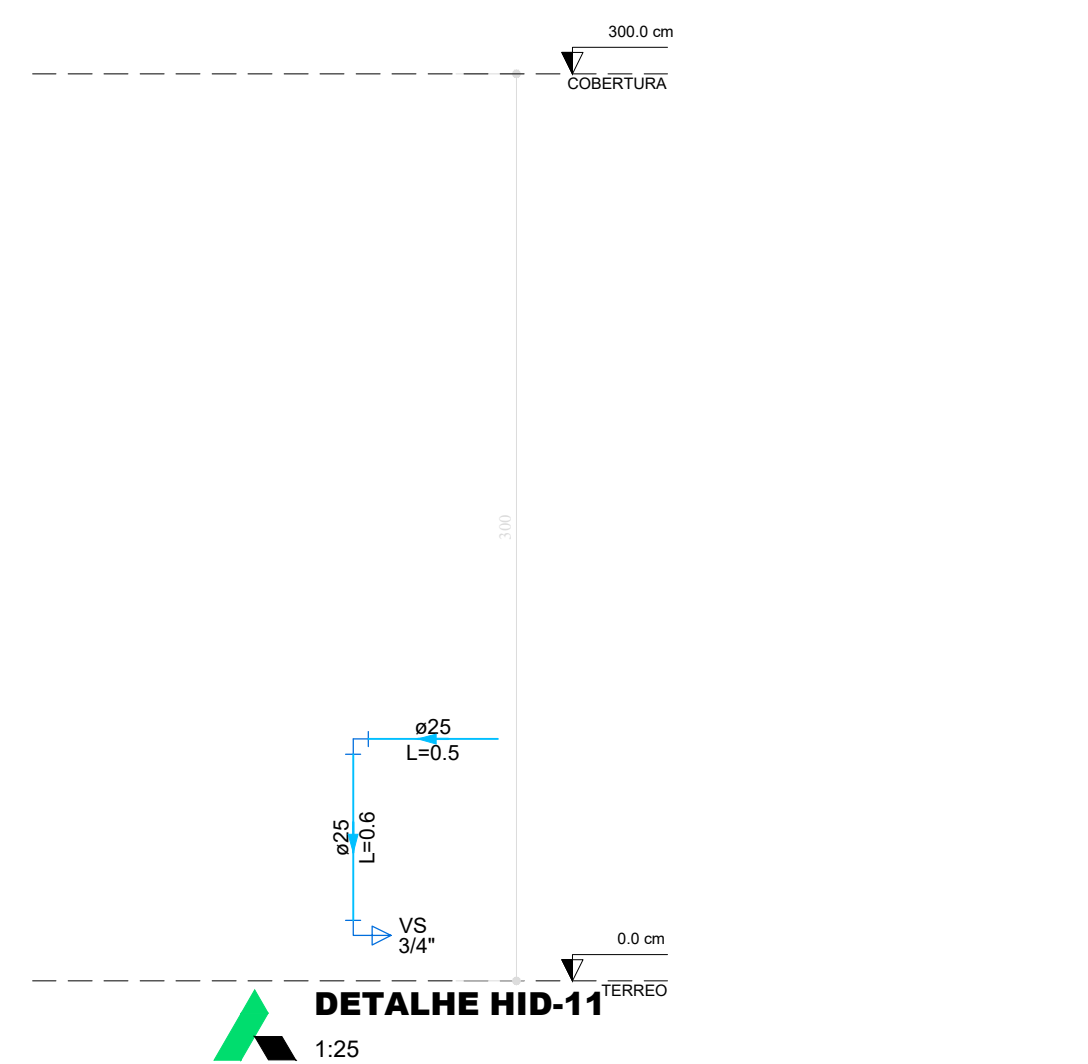

DETALHE HID-11
1:25

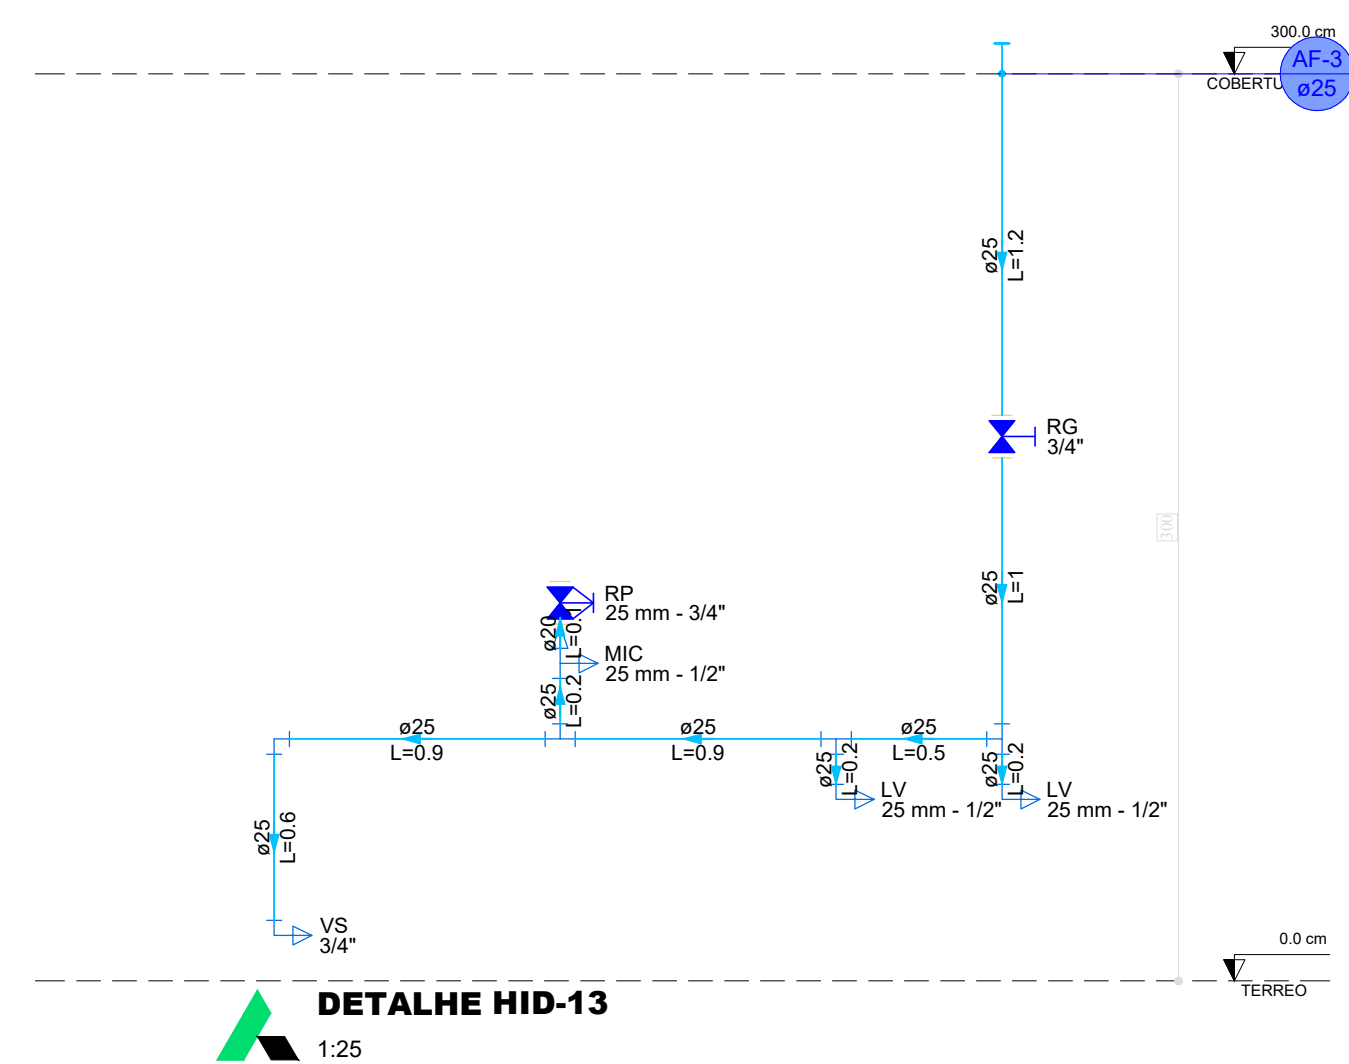

DETALHE HID-13
1:25

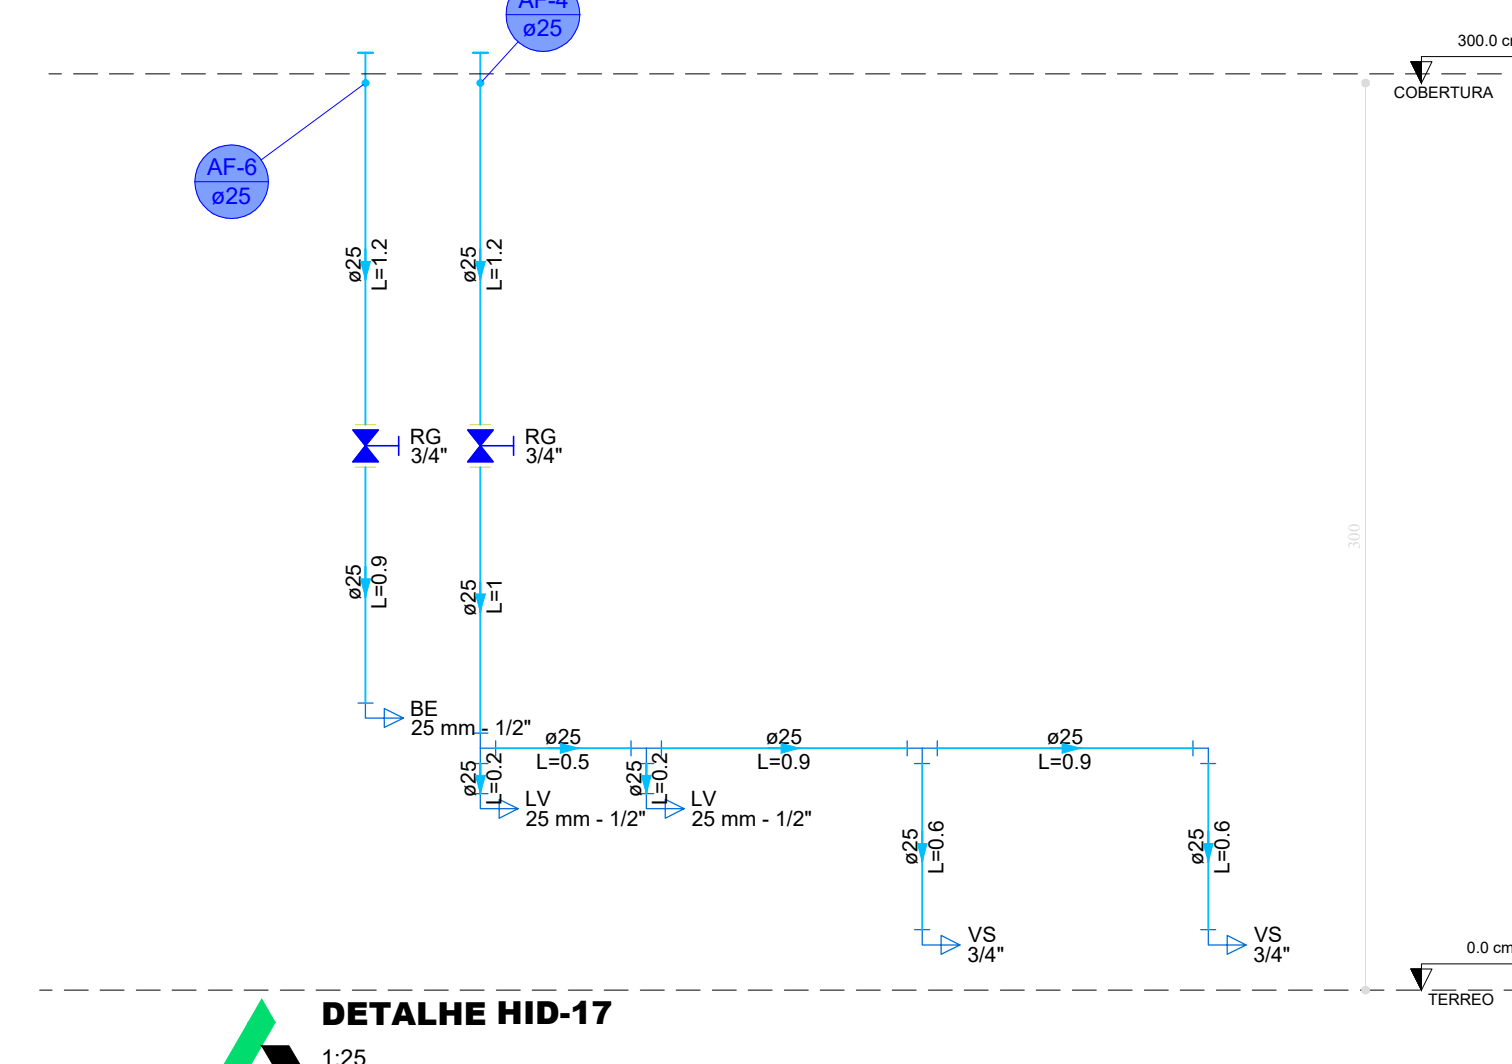

DETALHE HID-17
1:25

PROJETO HIDROSSANITÁRIO

ENDEREÇO: Rua do Monjolo, Quadra 09, Área Institucional, Setor Oeste, Santa Terezinha de Goiás

PROPRIETÁRIO: PREFEITURA MUNICIPAL DE SANTA TEREZINHA DE GOIÁS - GO - CPNJ: 01.137.116/0001-30

AUTOR DO PROJ.: ENG. CIVIL LORENA FÁTIMA SILVA - CREA: 25.178/D-GO

HIDRÁULICO



CONTEÚDO:

ESCALA


INDICADA

DATA

AGOSTO/2020

PRANCHA:

2/3

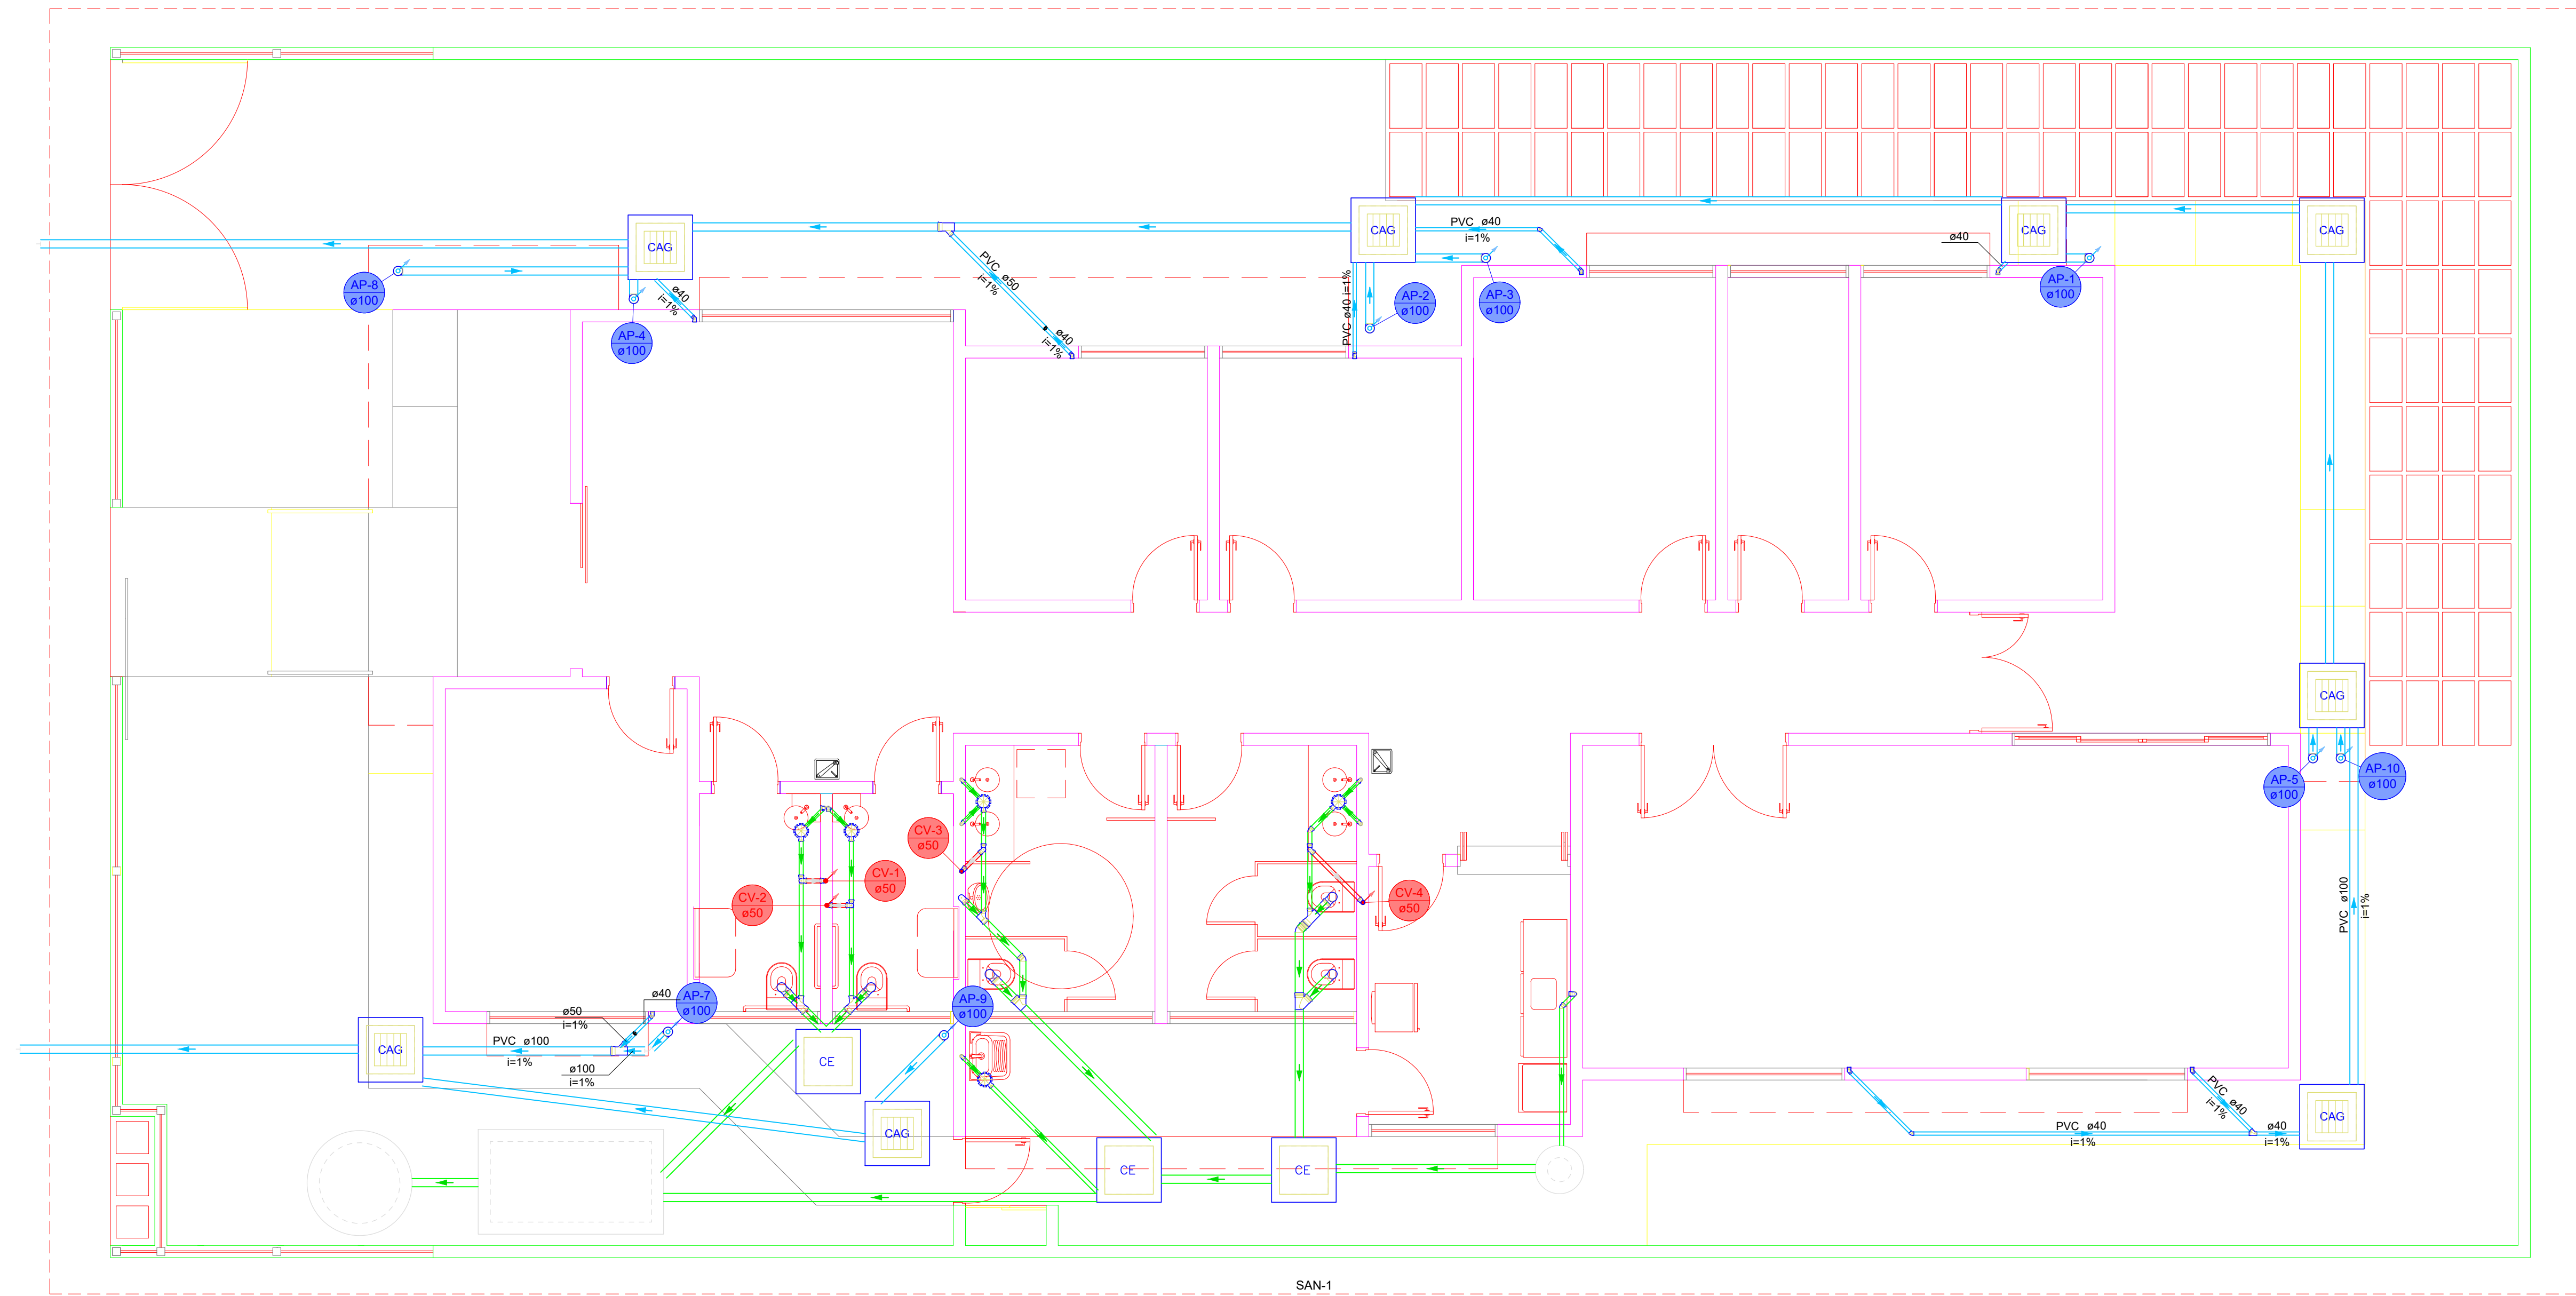


Lista de materiais - TERREO	
Esgoto	
Caixas de Passagem	
Caixa de inspeção esgoto simples	CE-60x60 cm
PVC Acessórios	
Caixa sifonada	150x150x50
Sifão de copo p/ pia e lavatório	1" - 1 1/2"
Sifão flexível p/ Mistico	1" - 2"
Sifão flexível p/ Mistico	1 1/4" - 2"
Valvula p/ lavatório e tanque	1"
Valvula p/ pia	1"
Valvula p/ tanque	1 1/2"
PVC Esgoto	
Anel de borracha	100mm - 4"
Joelho 90° - coluna	50mm - 2"
Joelho 90° - coluna sobre	75mm - 3"
Junção invertida	100mm - 4"
Junção simples	100mm - 4"
Lavatório Residencial com sifão	40mm - 1 1/2"
Lavatório de Uso Geral	40mm - 1 1/2"
Motora de Válvula de Descarga - DN 75mm	1"
Pia de Cozinha Residencial com Sifão 50mm	50mm - 2"
Ramais de Ventilação	50mm - 2"
Tanque de Lavar Roupas DN 40mm	40mm - 1 1/2"
Vaso Sanitário c/ curva 90°	100mm - 4"
Unidades de tratamento	
Alça	2 pc
Ferro	2 pc
Argamassa	0,23 m³
Brita	0,24 m³
Concreto	1,75 m³
Tampa	1 pc
Hermética	1 pc
Tijolo	114 pc
Furado	114 pc
Pluvial	
Caixas de Passagem	
Caixa de área pluvial com grelha	CAG-60x60cm
PVC Esgoto	
Anel de borracha	100mm - 4"
Joelho 90° - coluna	50mm - 2"
Joelho 90° - coluna sobre	75mm - 3"
Junção invertida	100mm - 4"
Junção simples	100mm - 4"
Lavatório Residencial com sifão	40mm - 1 1/2"
Lavatório de Uso Geral	40mm - 1 1/2"
Motora de Válvula de Descarga - DN 75mm	1"
Pia de Cozinha Residencial com Sifão 50mm	50mm - 2"
Ramais de Ventilação	50mm - 2"
Tanque de Lavar Roupas DN 40mm	40mm - 1 1/2"
Vaso Sanitário c/ curva 90°	100mm - 4"
Unidades de tratamento	
Alça	2 pc
Ferro	2 pc
Argamassa	0,23 m³
Brita	0,24 m³
Concreto	1,75 m³
Tampa	1 pc
Hermética	1 pc
Tijolo	114 pc
Furado	114 pc

Legenda de condutas - TERREO
Esgoto
Pluvial
Ventilação

Legenda - TERREO
Ar Condicionado Tipo Split
Bucha de redução longa
Caixa de área pluvial c/ grelha
Caixas Inspeção Esgoto Simples
Joelho 45
Joelho 90° - coluna
Joelho 90° - coluna sobre
Junção invertida
Junção simples
Lavatório Residencial com sifão
Lavatório de Uso Geral
Motora de Válvula de Descarga - DN 75mm
Pia de Cozinha Residencial com Sifão 50mm
Ramais de Ventilação
Tanque de Lavar Roupas DN 40mm
Vaso Sanitário c/ curva 90°

Legenda detalhada - TERREO
Ar Condicionado Tipo Split
Bucha de redução longa
Caixa de área pluvial c/ grelha
Caixas Inspeção Esgoto Simples
Joelho 45
Joelho 90° - coluna
Joelho 90° - coluna sobre
Junção invertida
Junção simples
Lavatório Residencial com sifão
Lavatório de Uso Geral
Motora de Válvula de Descarga - DN 75mm
Pia de Cozinha Residencial com Sifão 50mm
Ramais de Ventilação
Tanque de Lavar Roupas DN 40mm
Vaso Sanitário c/ curva 90°

Pia de Cozinha Residencial com Sifão 50mm
PVC Acessórios
Sifão de copo p/ pia e lavatório
1" - 2"
Valvula p/ pia
1"
PVC Esgoto
Anel de borracha
50mm - 2"
Joelho 90°
50 mm
Tubo rígido c/ ponta lisa
50 mm - 2"
Ramais de Ventilação
PVC Esgoto
Anel de borracha
50mm - 2"
Joelho 90°
50 mm
Tubo rígido c/ ponta lisa
50 mm - 2"
Tanque de Lavar Roupas DN 40mm
PVC Acessórios
Sifão flexível c/ Adaptador
1 1/2" - 1 1/2"
Valvula p/ tanque
1 1/2"
PVC Esgoto
Curva 90° curta
40 mm
Joelho 90° c/anel p/ esgoto secundário
40 mm - 1 1/2"
Tubo rígido c/ ponta lisa
40 mm
Vaso Sanitário c/ curva 90°
PVC Esgoto
Anel de borracha
100mm - 4"
Curva 90° curta
100 mm
Vedação p/ saída de vaso sanitário
100 mm

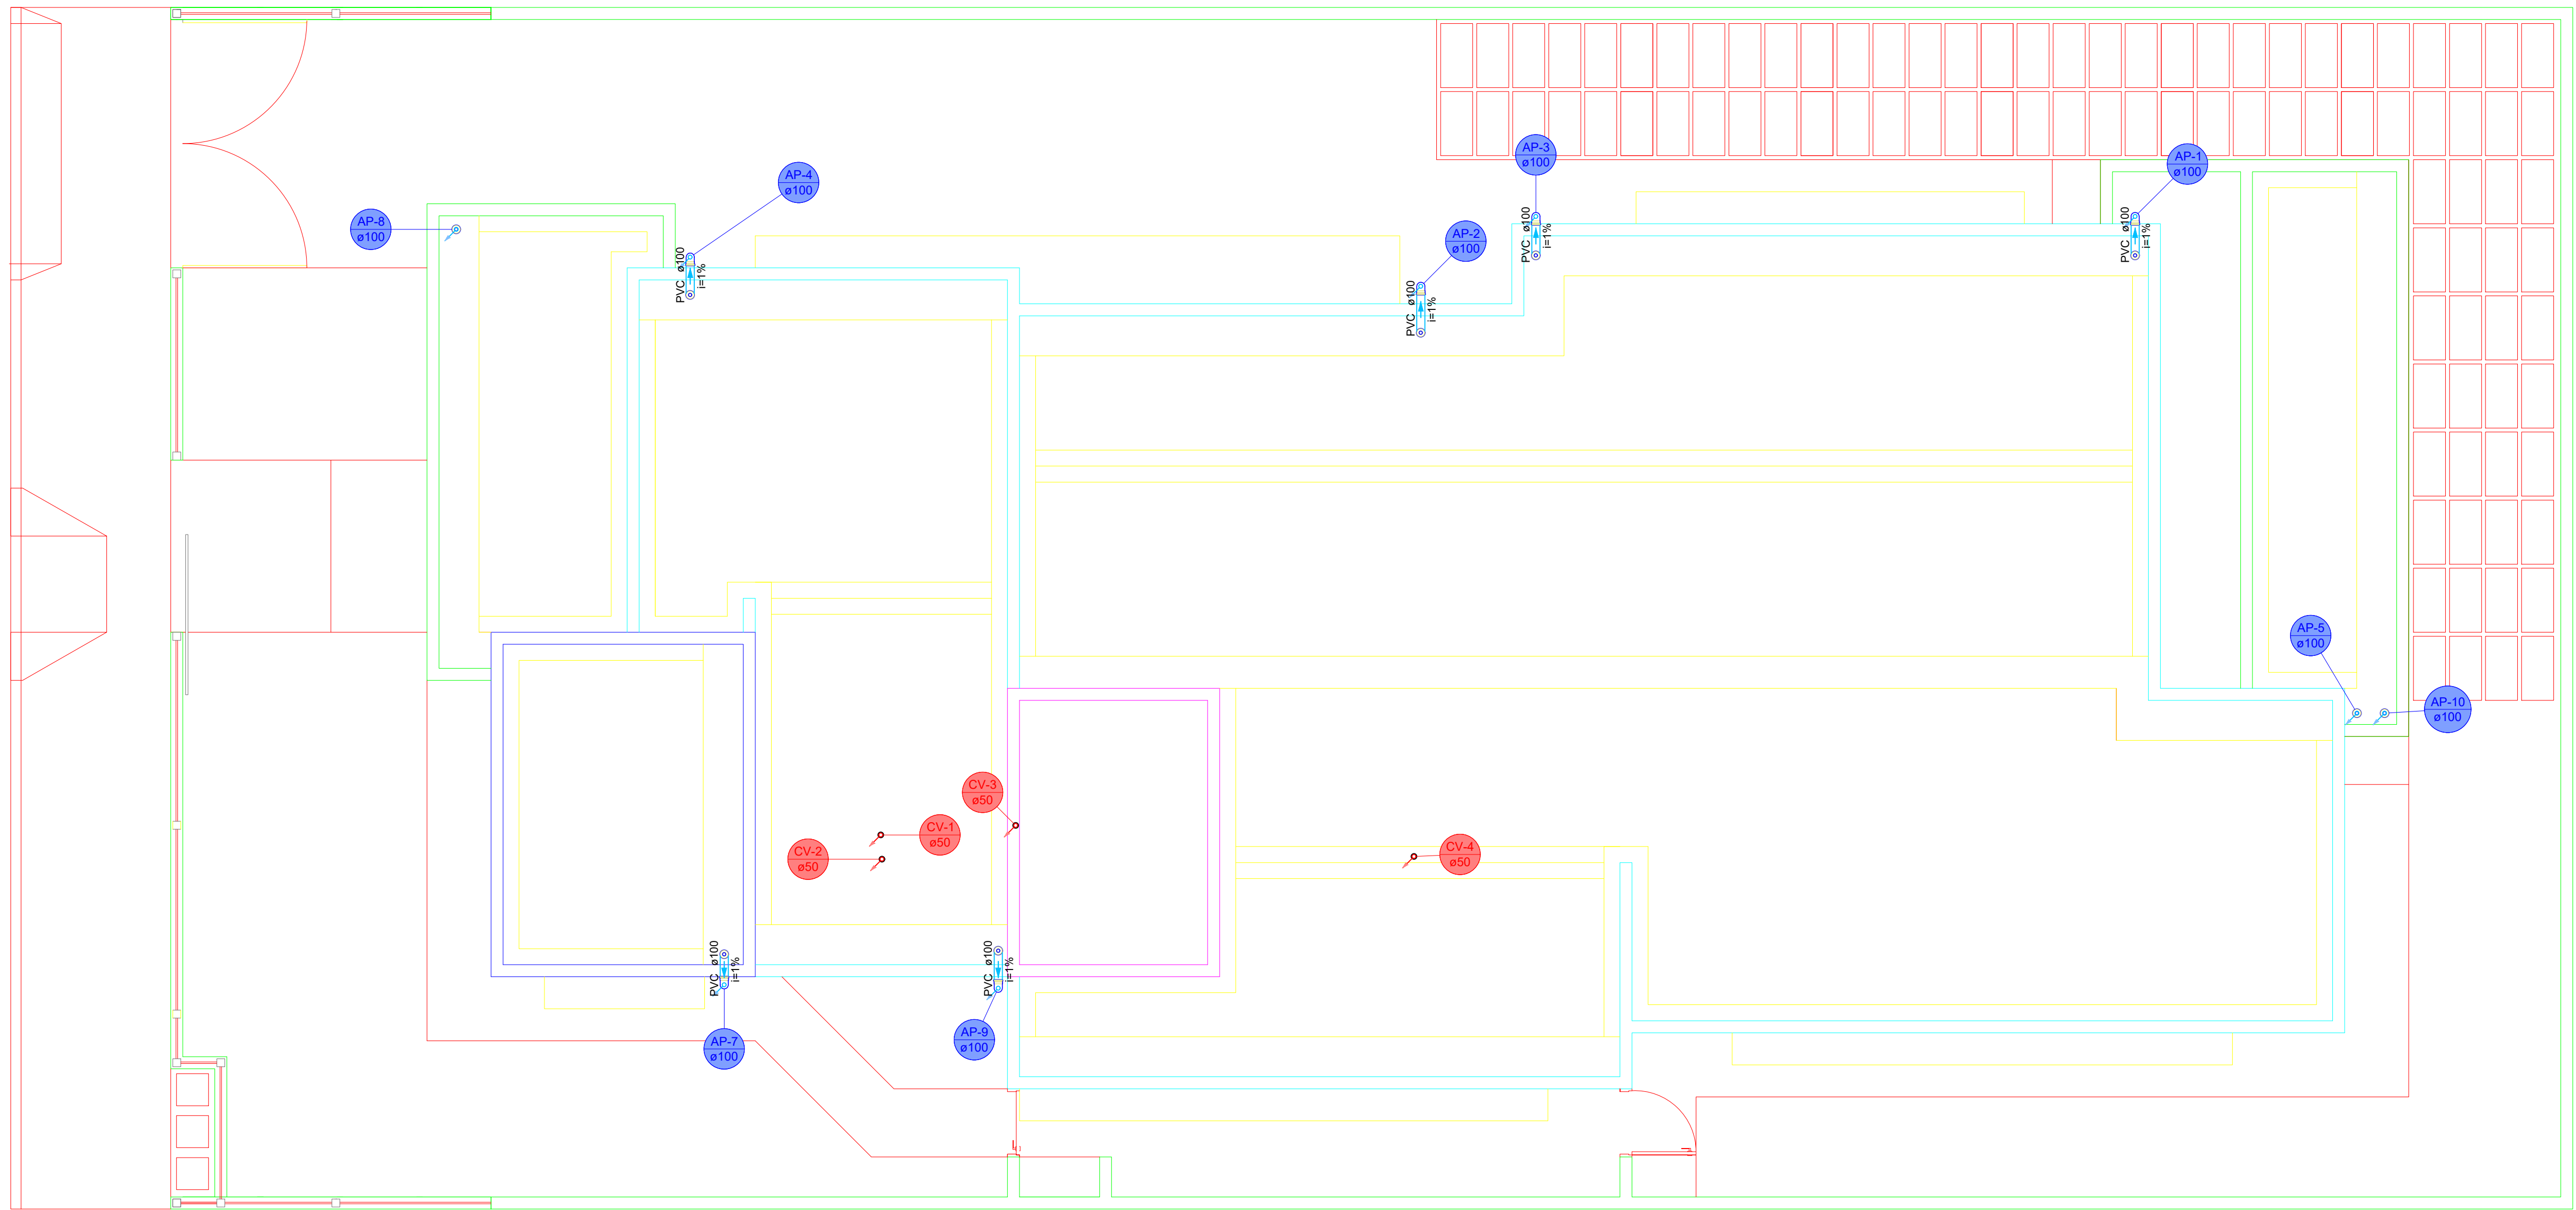

Lista de materiais - COBERTURA	Legenda de condutas - COBERTURA	Legenda detalhada - COBERTURA
Pluvial	Pluvial	Pluvial
PVC Acessórios		Joelho 90° - desce
Rato abacaxi		PVC Esgoto
100mm		Anel de borracha
PVC Esgoto		100mm - 4"
Anel de borracha		Joelho 90°
100mm - 4"		100 mm
Joelho 90°		Ratos pluviais
100 mm		PVC Acessórios
Tubo rígido c/ ponta lisa		Rato abacaxi
100 mm - 4"		100mm
Ventilação		Terminal de ventilação - coluna
PVC Esgoto		Terminal de ventilação
Terminal de ventilação		50 mm
50 mm		
Tubo rígido c/ ponta lisa		
50 mm - 2"		

PROJETO HIDROSSANITÁRIO

ENDEREÇO: Rua do Monjolo, Quadra 09, Área Institucional, Setor Oeste, Santa Terezinha de Goiás

PROPRIETÁRIO: PREFEITURA MUNICIPAL DE SANTA TEREZINHA DE GOIÁS - GO - CPNJ: 01.137.116/0001-30

AUTOR DO PROJ.: ENG. CIVIL LORENA FÁTIMA SILVA CREA: 25.178/D-GO

SANITÁRIO



CONTEÚDO:

ESCALA

INDICADA

DATA

AGOSTO/2020

PRANCHA:

00

3/3